



INSTALAÇÃO DE GRAMA SINTÉTICA
CAMADA 1: COMPACTAÇÃO DE SOLO COM TERRA LIMPA E NIVELADA.
CAMADA 2: CAMADA DE PÓ DE BRITA COMPACTADA
CAMADA 3: INSTALAÇÃO DE MANTA GEOTEXTIL
CAMADA 4: INSTALAÇÃO DE GRAMA SINTÉTICA DE 20MM COM PROTEÇÃO UV

QUADRO DE ESPECIFICAÇÕES DE MATERIAIS		
REPRESENTAÇÃO	DESCRIÇÃO	QUANTIDADE
	PISO EM CONCRETO	247,39 m²
	PISO EM CONCRETO COLORIDO - COR VERMELHA	140,35 m²
	PISO EM CONCRETO COLORIDO - COR LARANJA	13,14 m²
	PISO EM CONCRETO COLORIDO - COR ROXA	8,93 m²
	PISO EM CONCRETO COLORIDO - COR CIANO ESCURO	100,79 m²
	PISO EM CONCRETO COLORIDO - COR AMARELA	148,05 m²
	PISO EM CONCRETO COLORIDO - COR AZUL	12,25 m²
	GRAMA SINTÉTICA	46,61 m²
	RAMPA DE ACESSIBILIDADE	4,24 m²
	ÁREA DE SOLO NATURAL (PEDRISCO BEGE)	111,24 m²
	MEIO FIO INTERNO	126,47 m
	MEIO FIO EXTERNO	133,61 m
	PISO TÁTIL ALERTA 0,25 x 0,25	2,25 m²
	PISO TÁTIL DIRECIONAL 0,25 x 0,25	31,88 m²

1 PLANTA DE SITUAÇÃO
1 : 1000



2 PLANTA BAIXA GERAL
1 : 100

LEGENDA:


- ÁRVORE A PLANTA (PROJETADA)
- ÁRVORE EXISTENTE A MANTER (PRESERVAR)
- ÁRVORE A REMOVER (SUPRIMIR)

ANOTAÇÕES:


CARIMBOS:



PROJETO ARQUITETÔNICO: PRAÇA JARDIM DAS ACÁCIAS	
CONTEÚDO: PLANTA DE SITUAÇÃO E PLANTA BAIXA GERAL	
LOCAL: JUAZEIRO -BA	
QUADRO DE ÁREA: ÁREA CONSTRUÍDA: 858,85 m²	SECRETÁRIO DE OBRAS: VAGNER SOARES - ENGENHEIRO EQUIPE TÉCNICA: ANA CLARA CAVALCANTI - ARQUITETA ANDERSON FONSECA - ARQUITETO AUREA GUMES - ARQUITETA LUAN RUBENS - ARQUITETO MARIE MENDES - ARQUITETA PATRICIA CRUZ - ARQUITETA THAYSE BARROS - ARQUITETA TATIANA NOGUEIRA - ARQUITETA TONI MARINHO - ARQUITETO
RESPONSÁVEL TÉCNICO PELO PROJETO: MARIE MENDES - ARQUITETA	DATA: OUT/2025 PRANCHA: 01/03

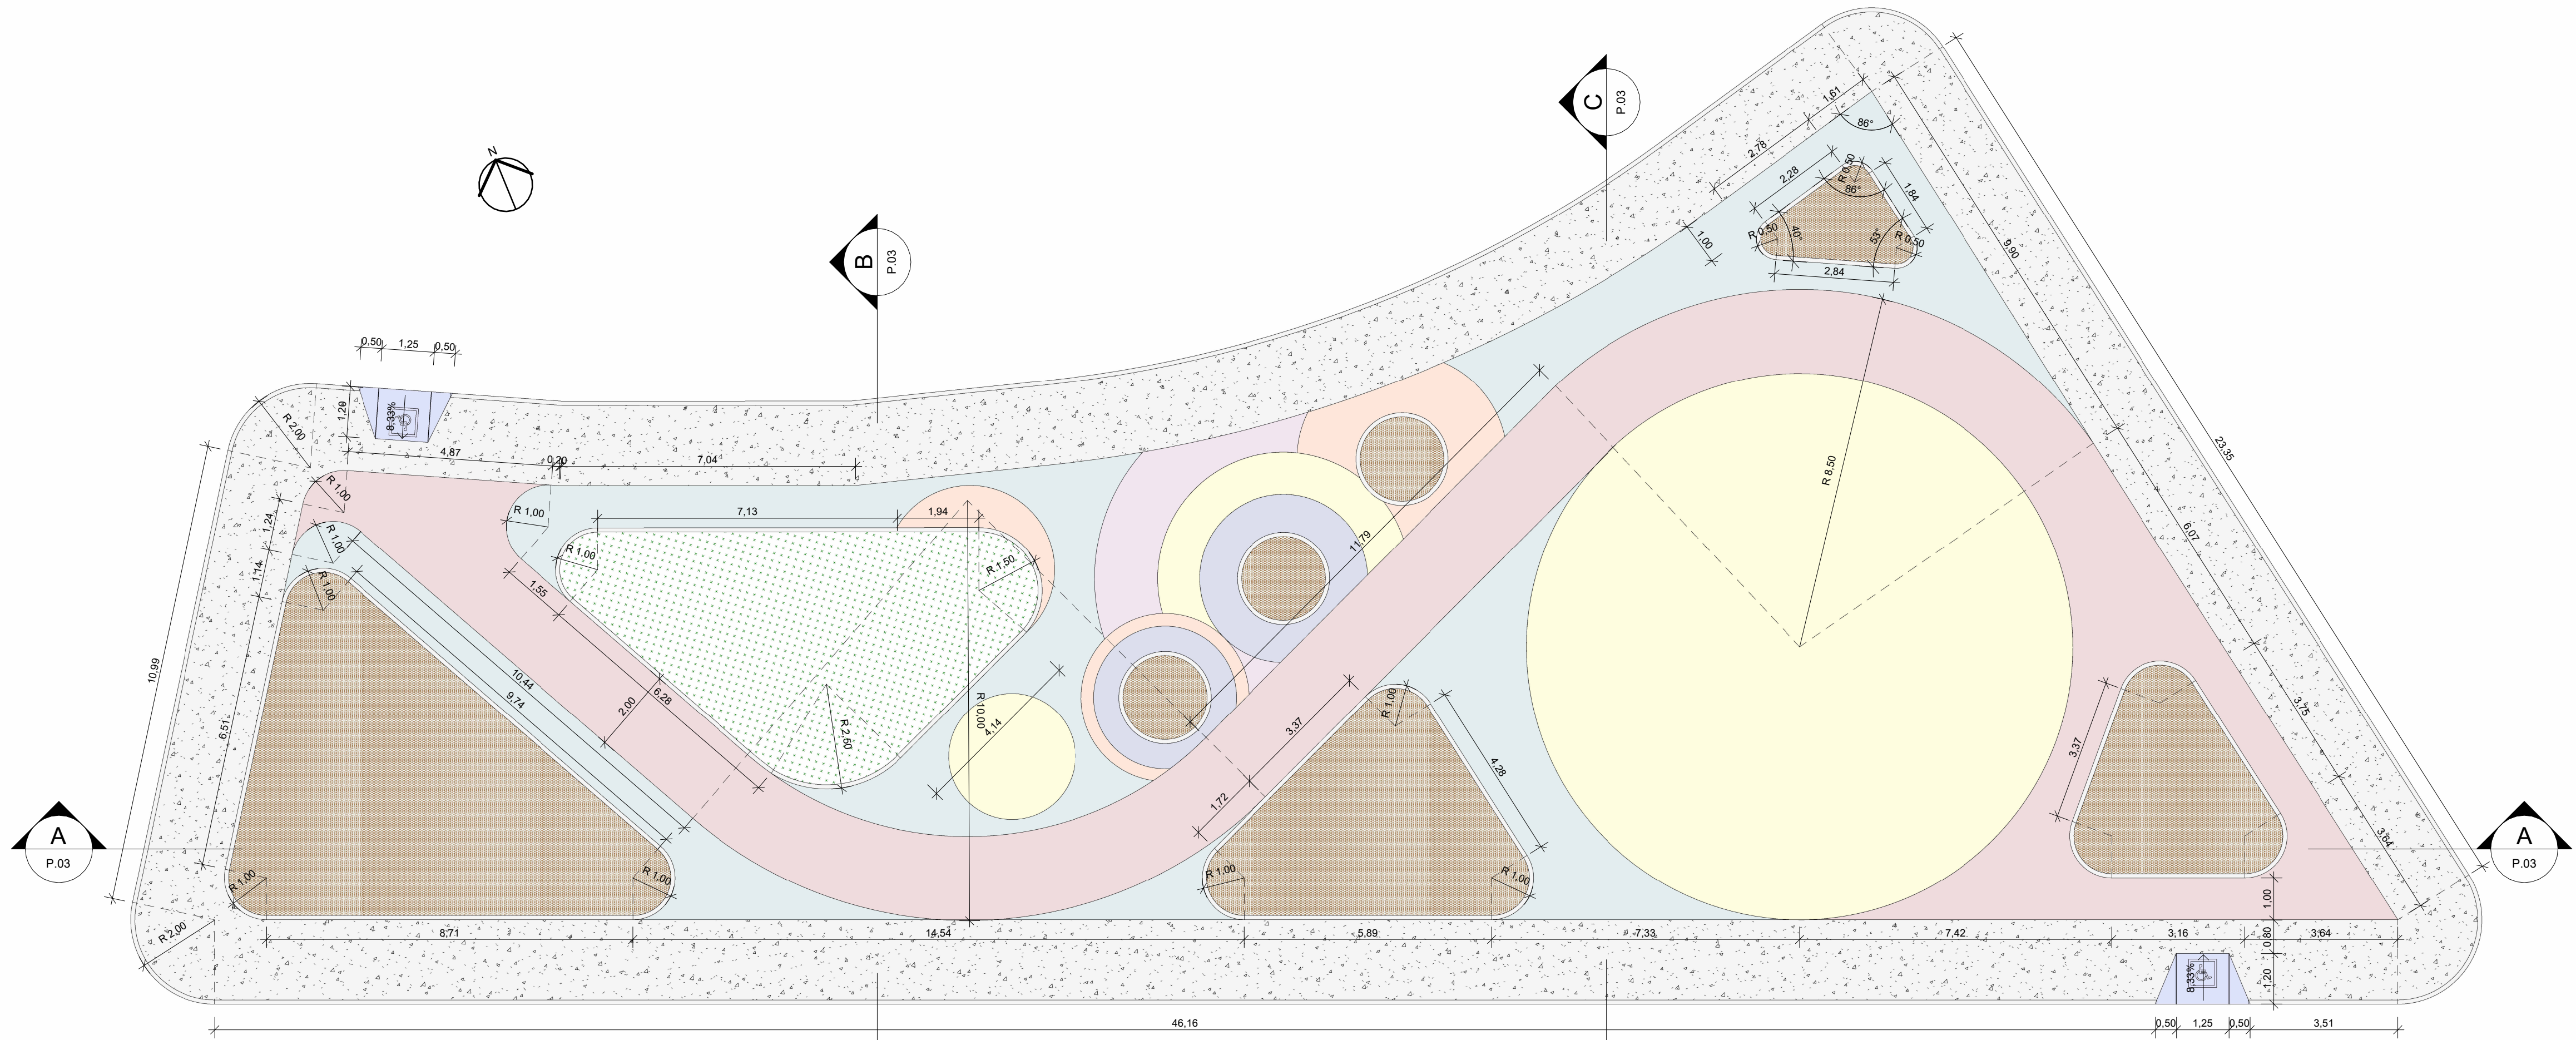

1 PLANTA BAIXA COTADA
1 : 100

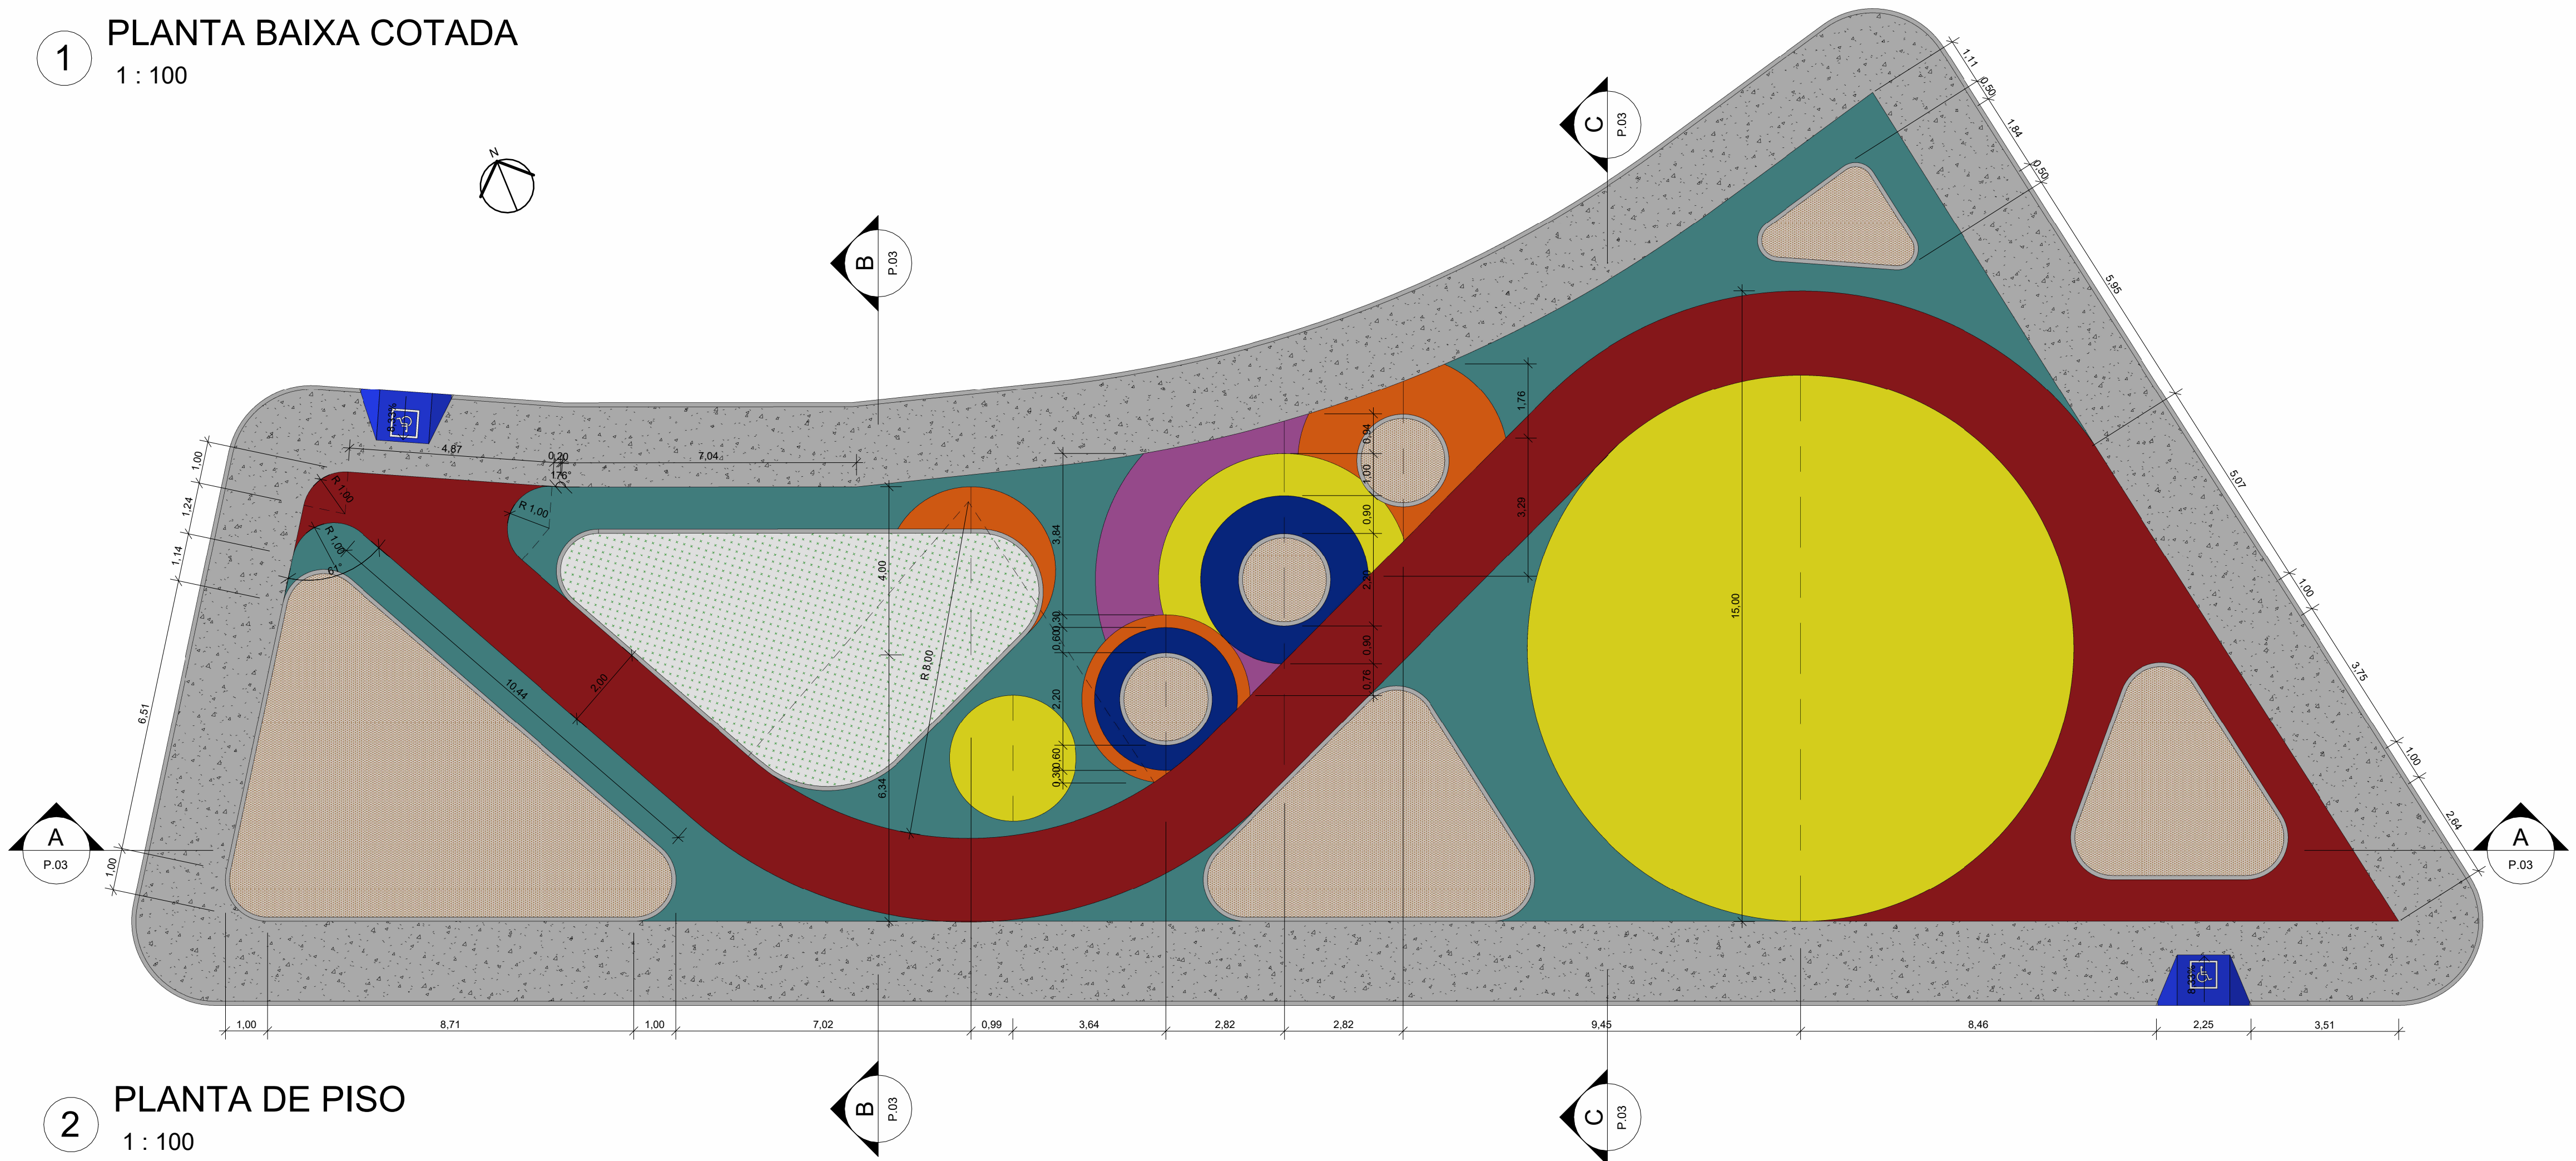

2 PLANTA DE PISO
1 : 100

QUADRO DE ESPECIFICAÇÕES DE MATERIAIS		
REPRESENTAÇÃO	DESCRIÇÃO	QUANTIDADE
	PISO EM CONCRETO	247,39 m²
	PISO EM CONCRETO COLORIDO - COR VERMELHA	140,35 m²
	PISO EM CONCRETO COLORIDO - COR LARANJA	13,14 m²
	PISO EM CONCRETO COLORIDO - COR ROXA	8,93 m²
	PISO EM CONCRETO COLORIDO - COR CIANO ESCURO	100,79 m²
	PISO EM CONCRETO COLORIDO - COR AMARELA	148,05 m²
	PISO EM CONCRETO COLORIDO - COR AZUL	12,25 m²
	GRAMA SINTÉTICA	46,61 m²
	RAMPA DE ACESSIBILIDADE	4,24 m²
	ÁREA DE SOLO NATURAL (PEDRISCO BEGE)	111,24 m²
	MEIO FIO INTERNO	126,47 m
	MEIO FIO EXTERNO	133,61 m
	PISO TÁTIL ALERTA 0,25 x 0,25	2,25 m²
	PISO TÁTIL DIRECIONAL 0,25 x 0,25	31,88 m²

ANOTAÇÕES:

CARIMBOS:



PROJETO ARQUITETÔNICO:
PRAÇA JARDIM DAS ACÁCIAS

CONTEÚDO:
PLANTA BAIXA COTADA E PLANTA DE PISO

LOCAL:
JUAZEIRO - BA

QUADRO DE ÁREA:
ÁREA CONSTRUÍDA: 858,85 m²

SECRETÁRIO DE OBRAS:
VAGNER SOARES - ENGENHEIRO

EQUIPE TÉCNICA:
ANA CLARA CAVALCANTI - ARQUITETA
ANDERSON FONSECA - ARQUITETO
AUREA GUMES - ARQUITETA
LUAN RUBENS - ARQUITETO
MARIE MENDES - ARQUITETA
PATRICIA CRUZ - ARQUITETA
THAYSE BARROS - ARQUITETA
TATIANA NOGUEIRA - ARQUITETA
TONI MARINHO - ARQUITETO


RESPONSÁVEL TÉCNICO PELO PROJETO:
MARIE MENDES - ARQUITETA

MARIE GABRIELLI - Eu atesto a precisão
ALVES DE SOUSA - e a integridade de
MENDES 02/2024-09/03/2024 documento

DATA:
OUT/2025

PRANCHAS:
02/03


ESCALA:
1 : 100

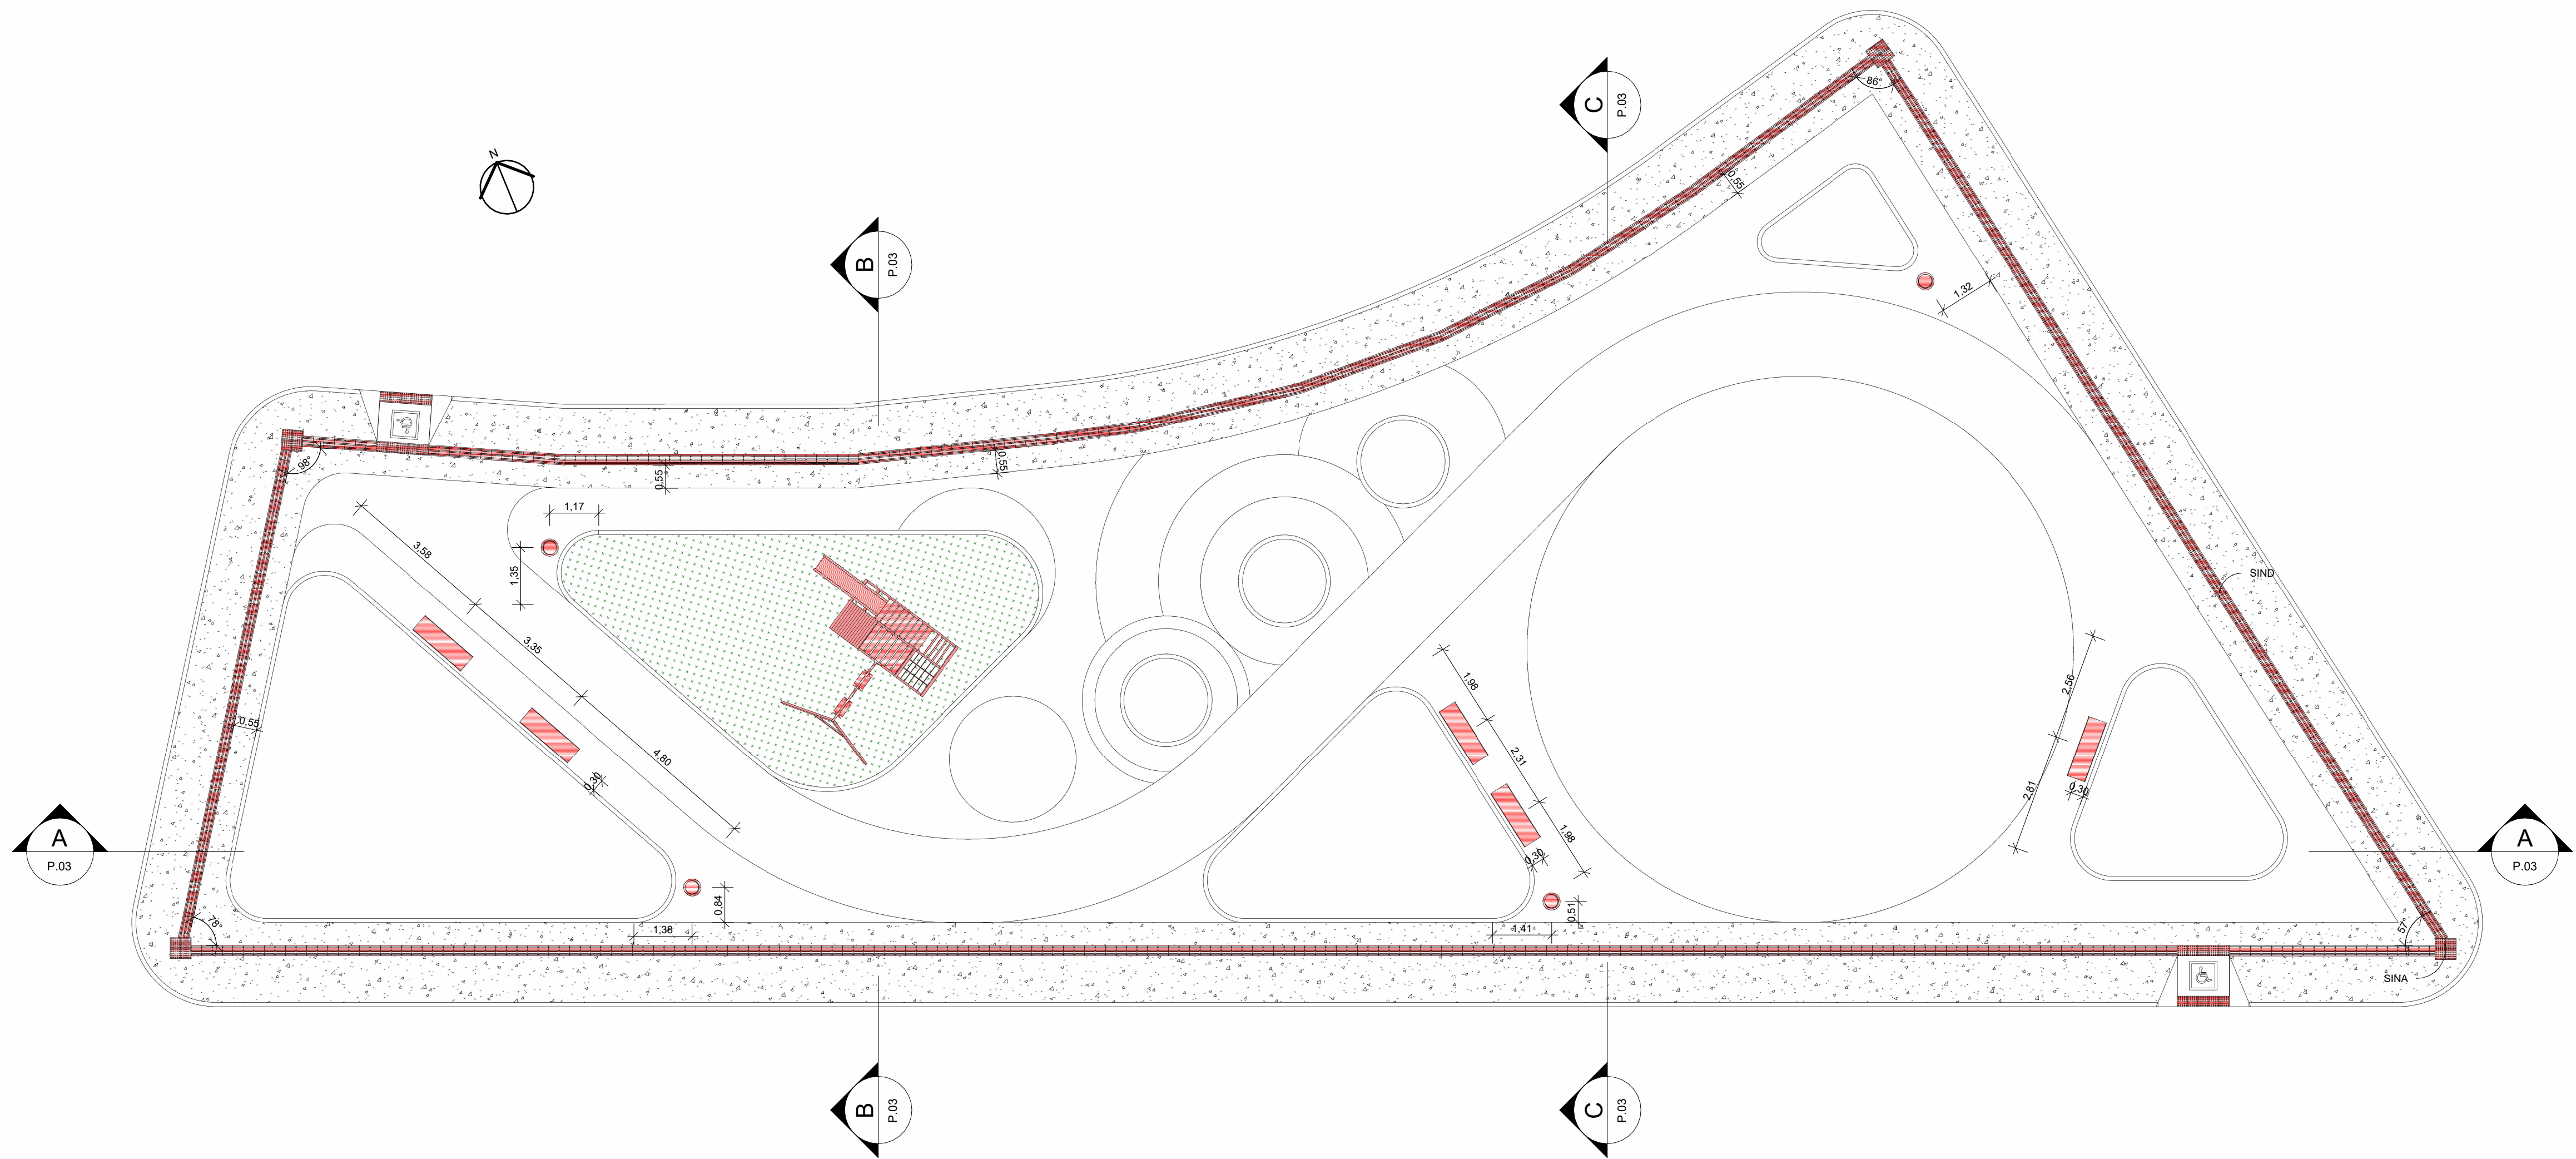

1 PLANTA DE MOBILIÁRIO
1 : 100



2 CORTE A-A
1 : 100

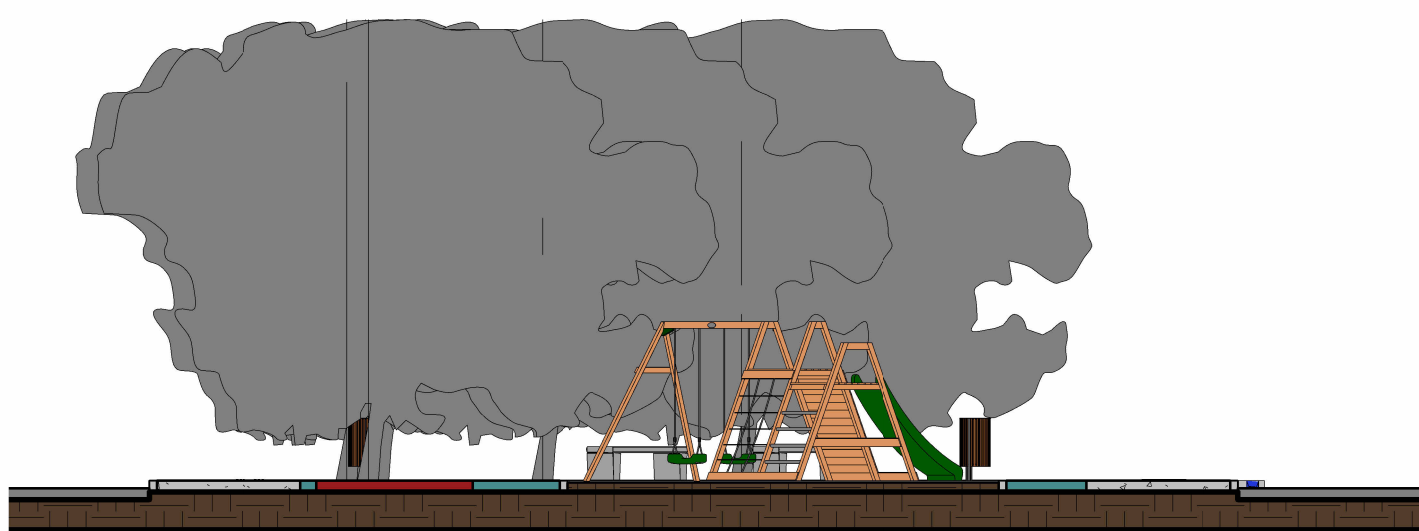

3 CORTE B-B
1 : 100



4 CORTE C-C
1 : 100

QUADRO DE MOBILIÁRIO URBANO		
REPRESENTAÇÃO	DESCRIÇÃO	UNID
	BANCO	5
	LIXEIRA	4
	PARQUINHO 5 x 1	1

ANOTAÇÕES:

CARIMBOS:



PROJETO ARQUITETÔNICO:
PRAÇA JARDIM DAS ACÁCIAS

CONTEÚDO:
PLANTA DE LOCAÇÃO DE MOBILIÁRIO E CORTES

LOCAL:
JUAZEIRO -BA

QUADRO DE ÁREA:
ÁREA CONSTRUÍDA: 858,85 m²

SECRETÁRIO DE OBRAS:
VAGNER SOARES - ENGENHEIRO

EQUIPE TÉCNICA:
ANA CLARA CAVALCANTI - ARQUITETA
ANDERSON FONSECA - ARQUITETO
AUREA GUMES - ARQUITETA
LUAN RUBENS - ARQUITETO
MARIE MENDES - ARQUITETA
PATRICIA CRUZ - ARQUITETA
THAYSE BARROS - ARQUITETA
TATIANA NOGUEIRA - ARQUITETA
TONI MARINHO - ARQUITETO

RESPONSÁVEL TÉCNICO PELO PROJETO:
MARIE MENDES - ARQUITETA

MARIE GABRIELLI "Eu atesto a precisão ALVES DE SOUSA" e a integridade MENDES:922094983884688e documento

WARE MENDES CAU 4931147

DATA:
OUT/2025

PRINCHA:
03/03

ESCALA:
1 : 100