

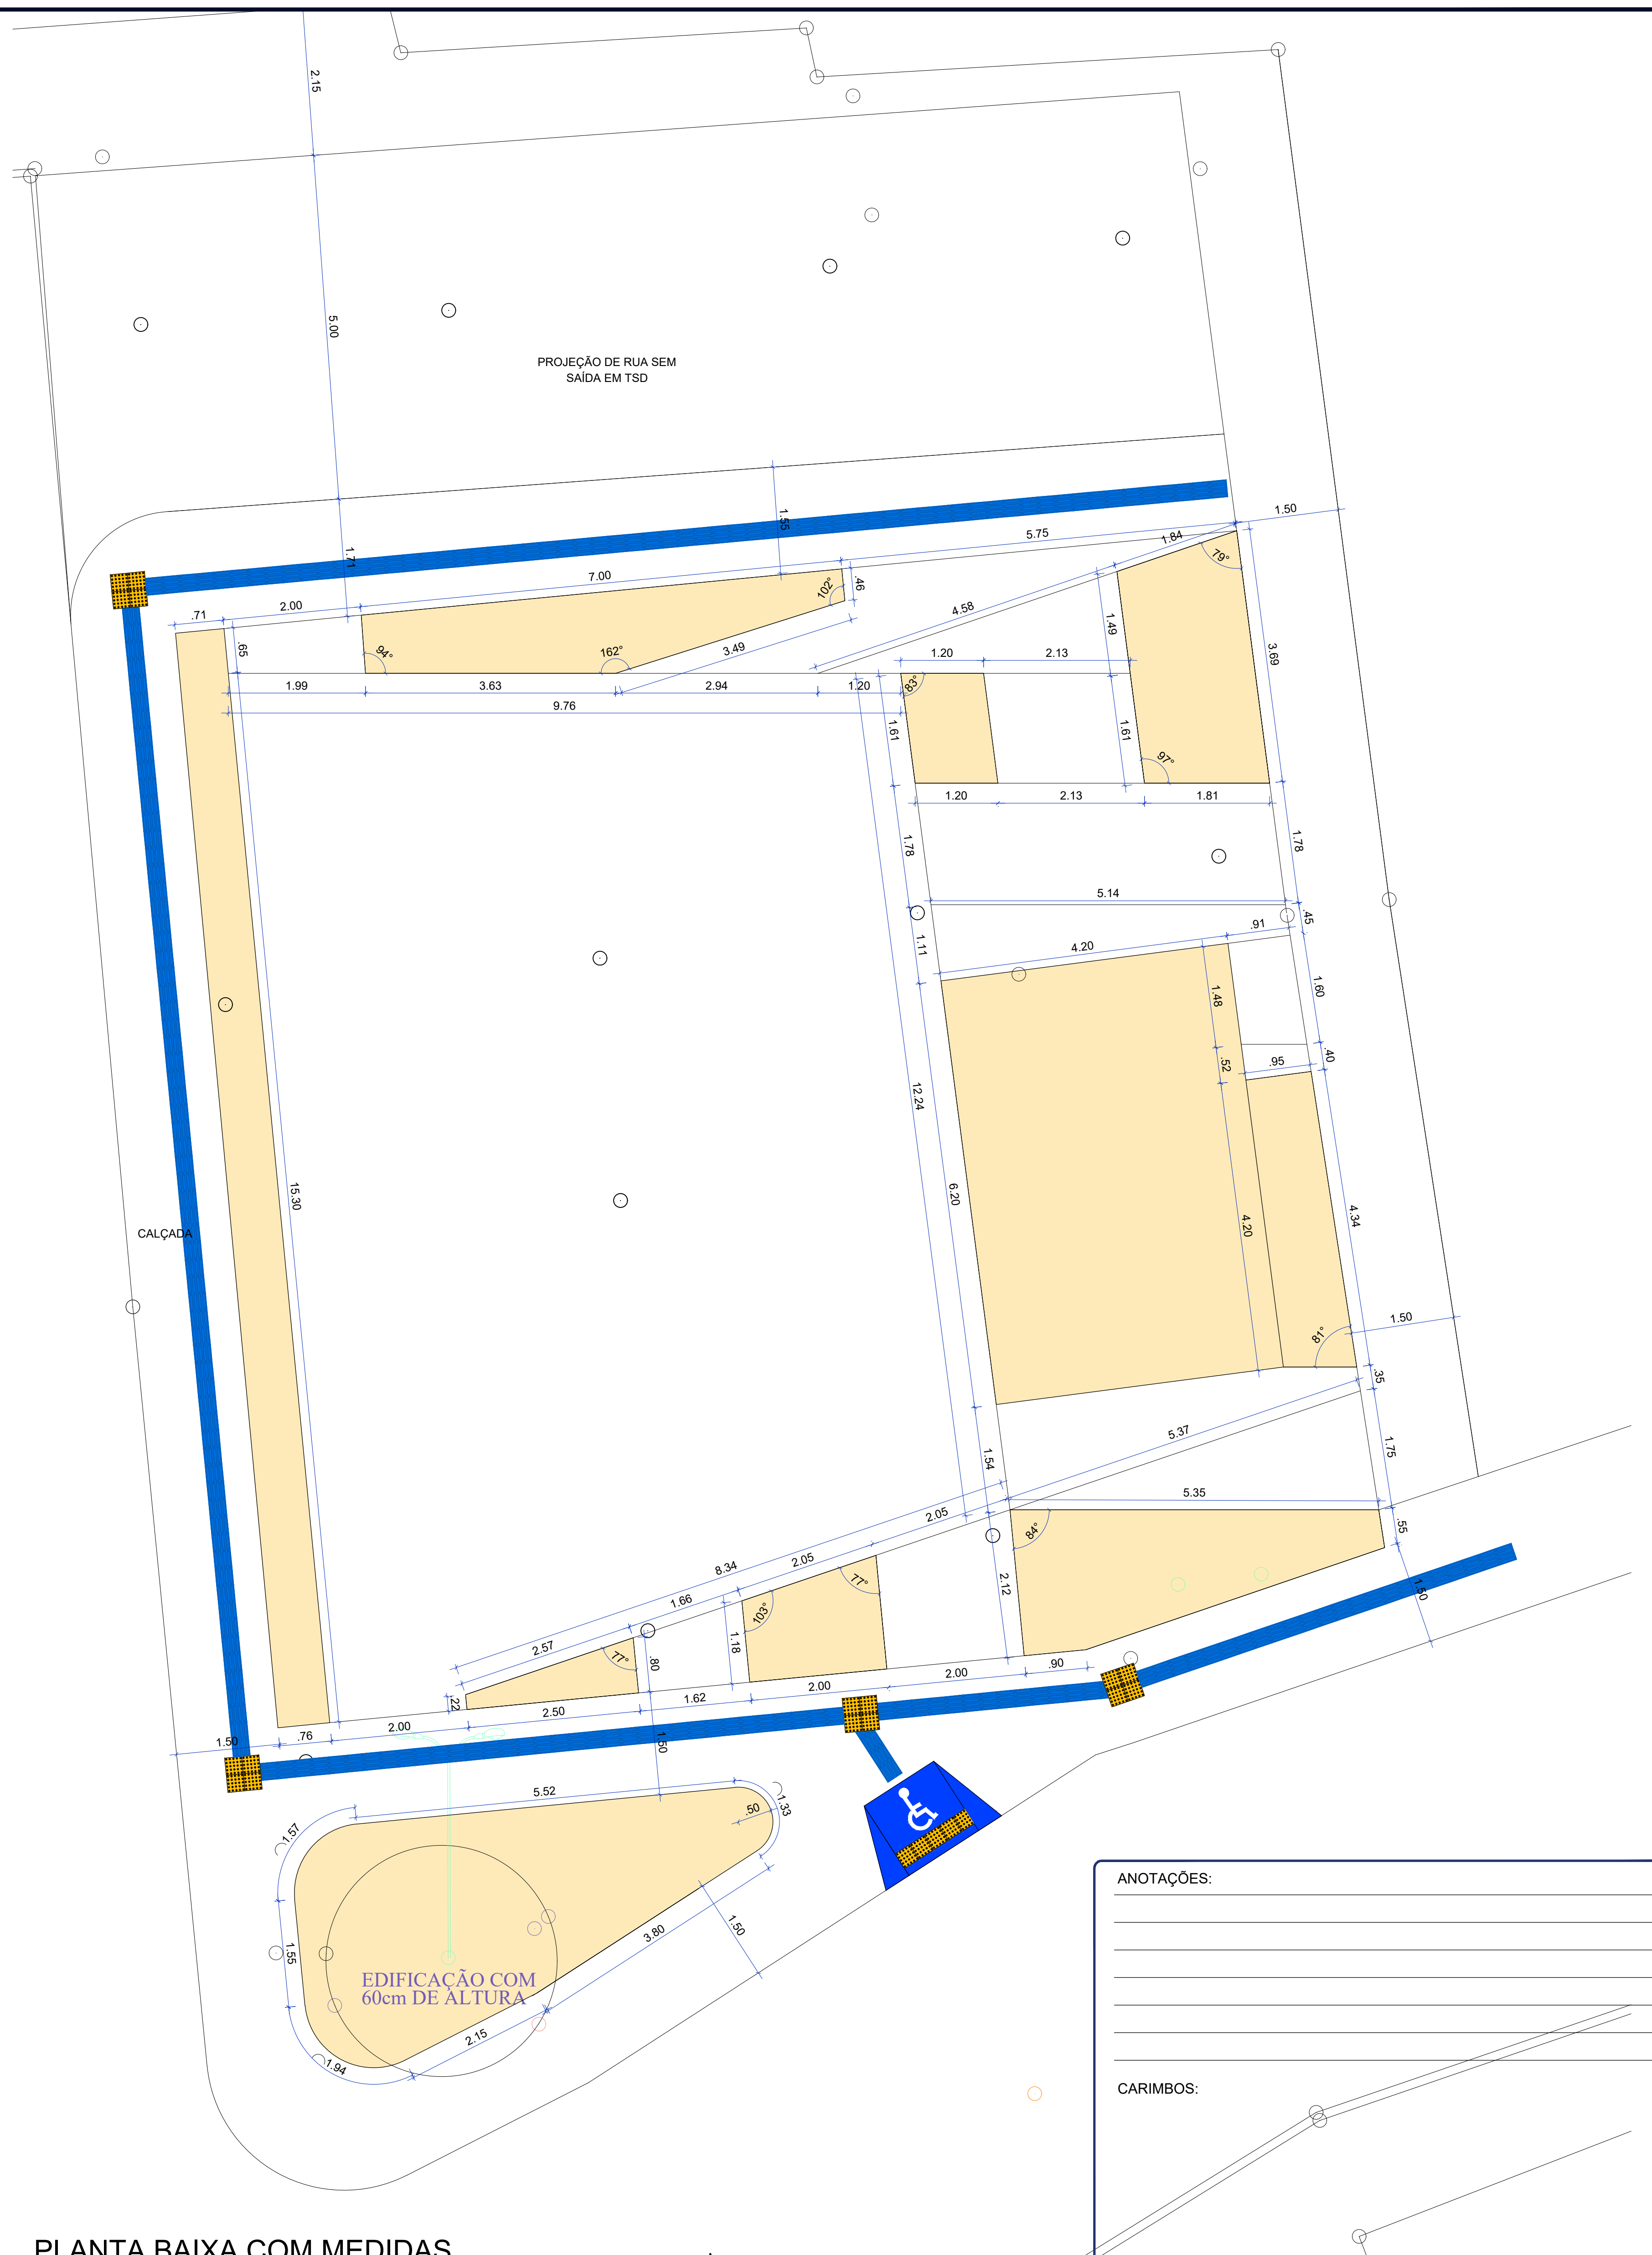


ANOTAÇÕES:

CARIMBOS:

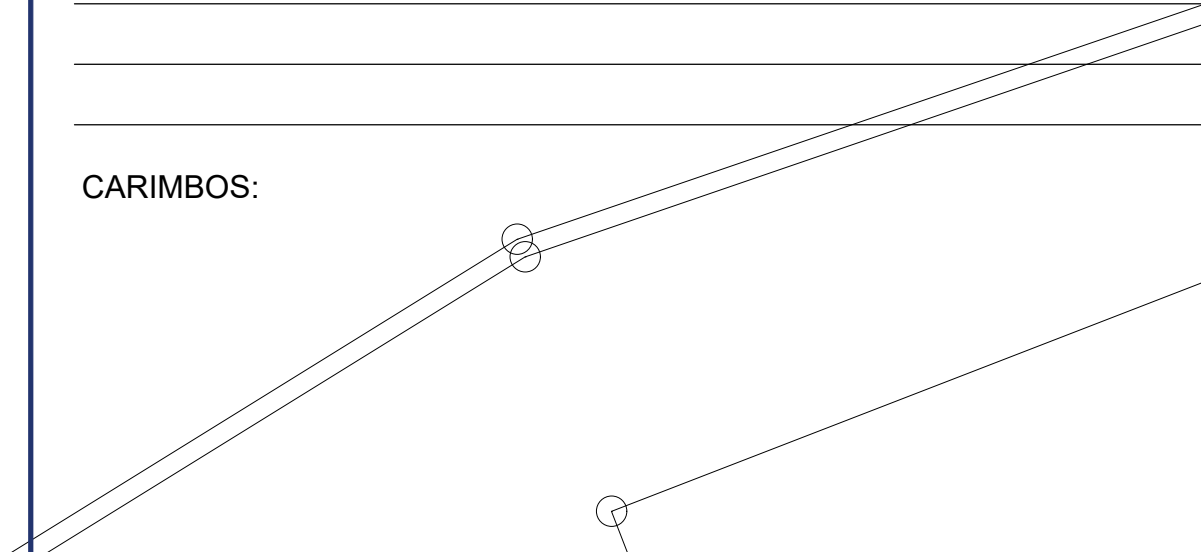

 PREFEITURA JUAZEIRO PRESENTE NO FUTURO DA GENTE		Secretaria de Obras Estruturantes		ANDREI GONÇALVES PRESETO VAGNER SOARES SECRETARIO DE OBRAS	
PROJETO ARQUITETONICO					
PRAÇA BENTO GONÇALVES					
CONTEUDO					
PLANTA BAIXA COTADA E CORTE					
LOCAL					
RUA BENTO GONÇALVES, ALTO DA ALIANÇA, JUAZEIRO-BA					
QUADRO DE ÁREA		EQUIPE TÉCNICA			
ÁREA DO TERRENO - SOLO NATURAL -		457,52m² 47,83m²		ANA CLARA CAVALCANTI - ARQUITETA ANDERSON FONSECA - ARQUITETO ÁUREA GOMES - ARQUITETA LUNN RUBENS - ARQUITETO MARIE MENDES - ARQUITETA PATRICIA CRUZ - ARQUITETA THAYSS BARROS - ARQUITETA TATIANNA NOGUEIRA - ARQUITETA TONI MARINHO - ARQUITETO	
RESPONSÁVEL TÉCNICO PELO PROJETO:		DATA		FRENCHA	
MARIE MENDES - ARQUITETA		DEZ/2025		01/02	
CALA ARQUITET		ESCALA		INDICADA	

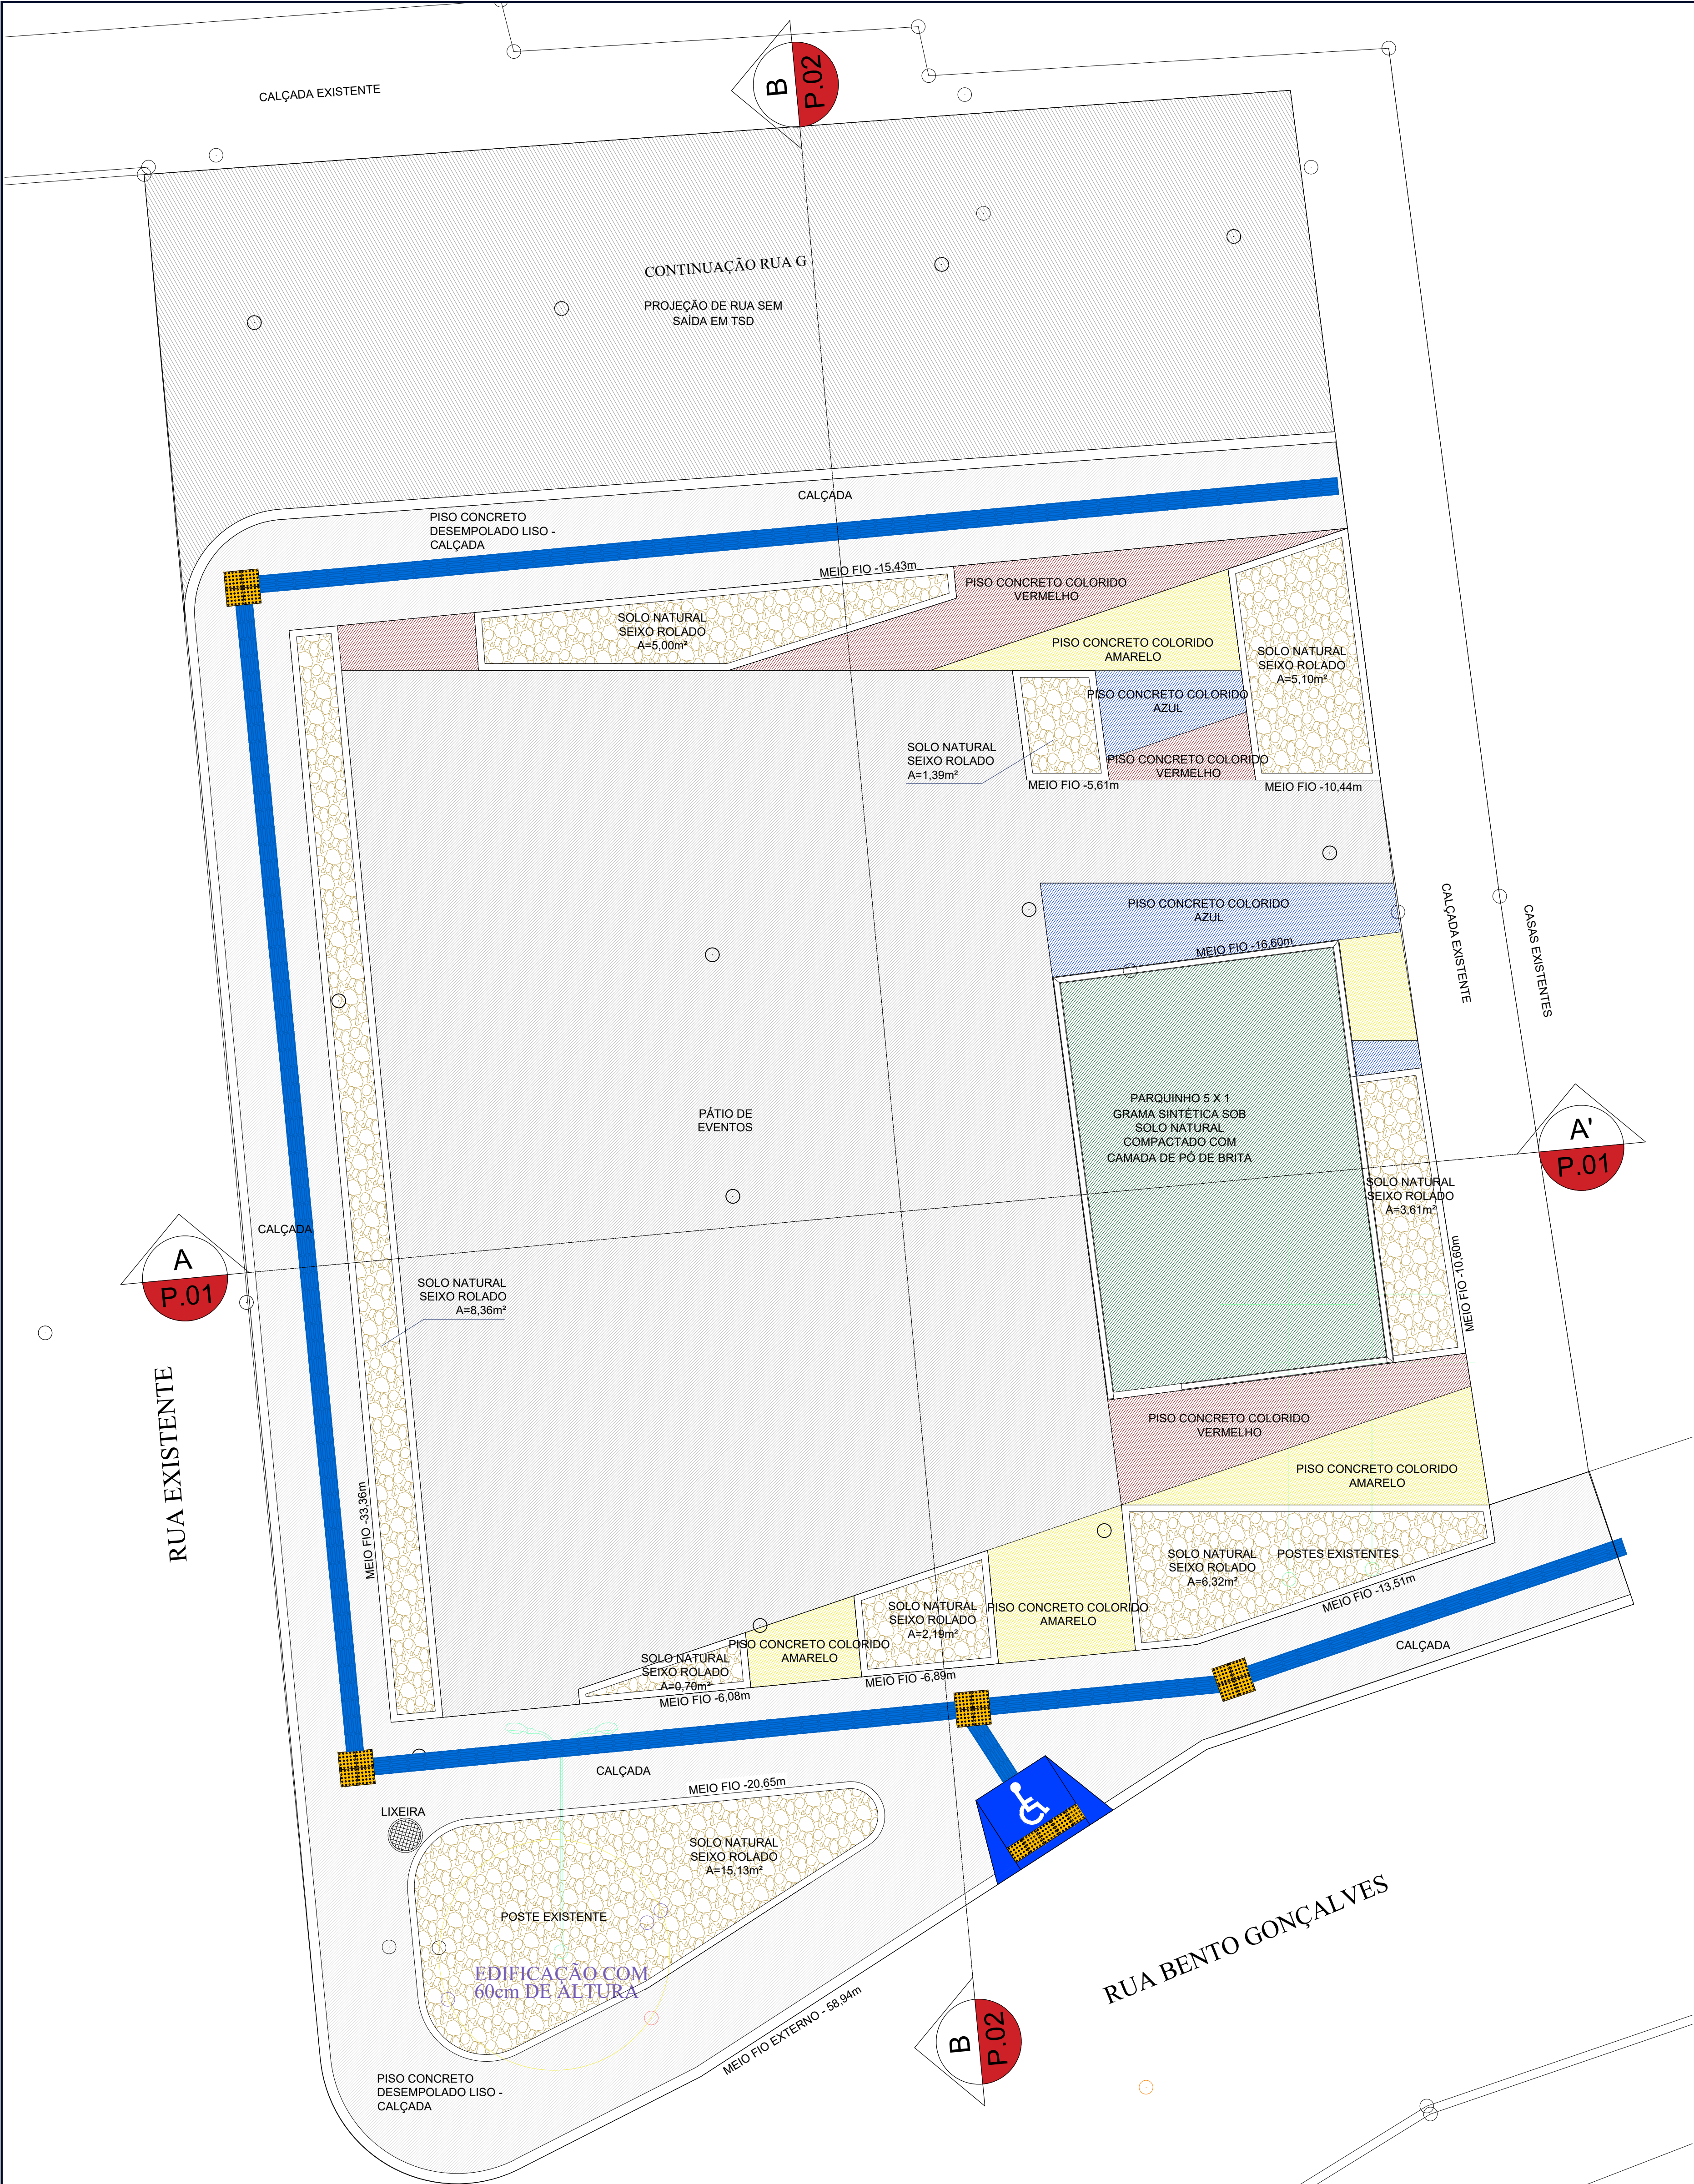


PLANTA BAIXA GERAL DE PISOS
ESCALA 1/50



CORTE BB'
ESCALA 1/50



PLANTA DE SITUAÇÃO
SEM ESCALA

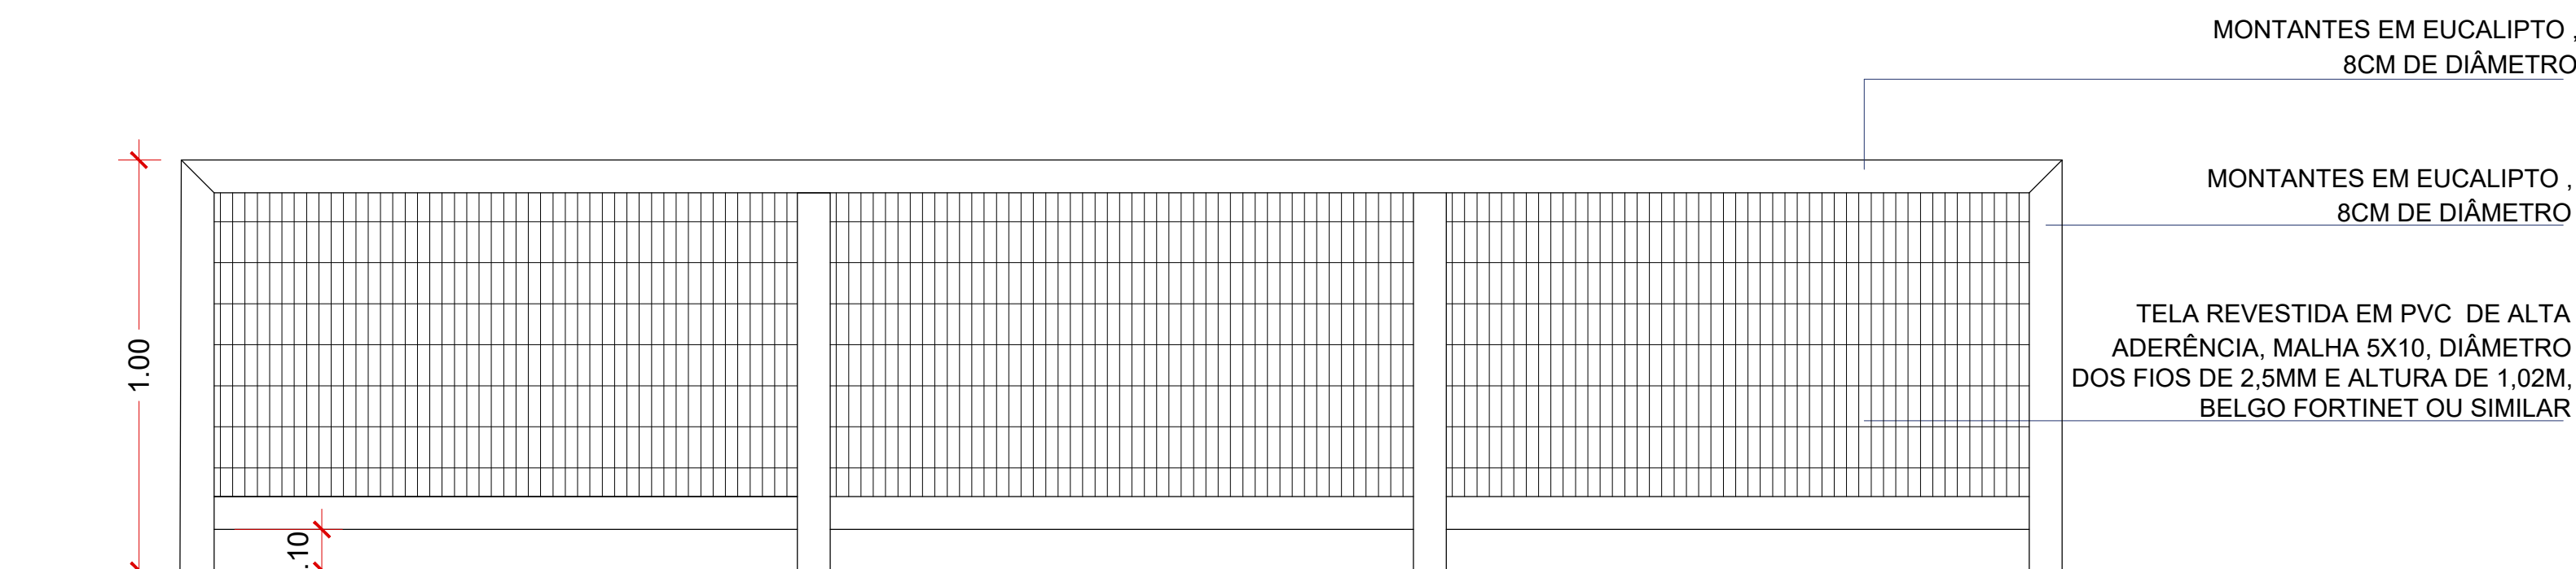

DETALHAMENTO CERCA PARQUINHO
ESCALA 1/15

QUANTITATIVOS - PRAÇA RUA BENTO GONÇALVES, ALTO DA ALIANÇA

REPRESENTAÇÃO	DESCRIÇÃO	QUANTIDADE
	PISO CONCRETO DESEMPOLADO LISO - CALÇADA	95,55m²
	GRAMA SINTÉTICA	24,00m²
	PISO CONCRETO COM TINTA PARA PISO 042- CINZA EUCATEX	145,55m²
	PISO CONCRETO COM TINTA PARA PISO 090- VERMELHO EUCATEX	13,88m²
	PISO CONCRETO COM TINTA PARA PISO 091- AZUL EUCATEX	7,80m²
	PISO CONCRETO COM TINTA PARA PISO 017- AMARELO EUCATEX	14,78m²
	ÁREA DE SOLO NATURAL (SEIXO ROLADO)	47,83m²
	PISO TÁTIL ALERTA	21 Und. (1,30m²)
	PISO TÁTIL DIRECIONAL	205 Und. (12,81m²)
	MEIO FIO EXTERNO	58,94m
	MEIO FIO INTERNO	118,52m
	LIXEIRA	03 Und.
	BANCO	06 Und.
	PARQUINHO 5X1	01 Und.
	CERCA PARQUINHO (VER DETALHE)	19m
	POSTES H= 6m	02 Und.
	CONTINUAÇÃO DE VIA - RUA SEM SAÍDA EM TSD	84,56m²
	ARVORE A PLANTAR	15 UNIDS
	RAMPAS DE ACESSIBILIDADE	01 UNID.

ANOTAÇÕES:

CARIMBOS:

JUAZEIRO
SECRETARIA DE OBRAS ESTRUCTURANTES

ANDREI GONÇALVES
PREFEITO

VAGNER SOARES
SECRETÁRIO DE OBRAS

PROJETO ARQUITETÔNICO
PRAÇA BENTO GONÇALVES

CONTEÚDO:
SITUAÇÃO, PLANTA BAIXA GERAL, CORTE E DETALHAMENTO

LOCAL:
RUA BENTO GONÇALVES, ALTO DA ALIANÇA, JUAZEIRO-BA

QUADRO DE ÁREA:

ÁREA DO TERRENO - SOLO NATURAL -	457,52m²
47,83m²	

EQUIPE TÉCNICA:

ANA CLARA CAVALCANTI - ARQUITETA
ANDERSON FONSECA - ARQUITETO
AUREA GOMES - ARQUITETA
LUAN RIBEIRO - ARQUITETO
MARIE MENDES - ARQUITETA
PATRICIA CRUZ - ARQUITETA
THAYSE BARROS - ARQUITETA
TATIANA NOGUEIRA - ARQUITETA
TON MARINHO - ARQUITETO

RESPONSÁVEL TÉCNICO PELO PROJETO:
MARIE MENDES - ARQUITETA

DATA:
DEZ/2025

PRANCHAS:
02/02