



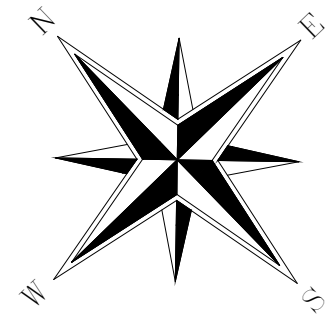

B
P.08

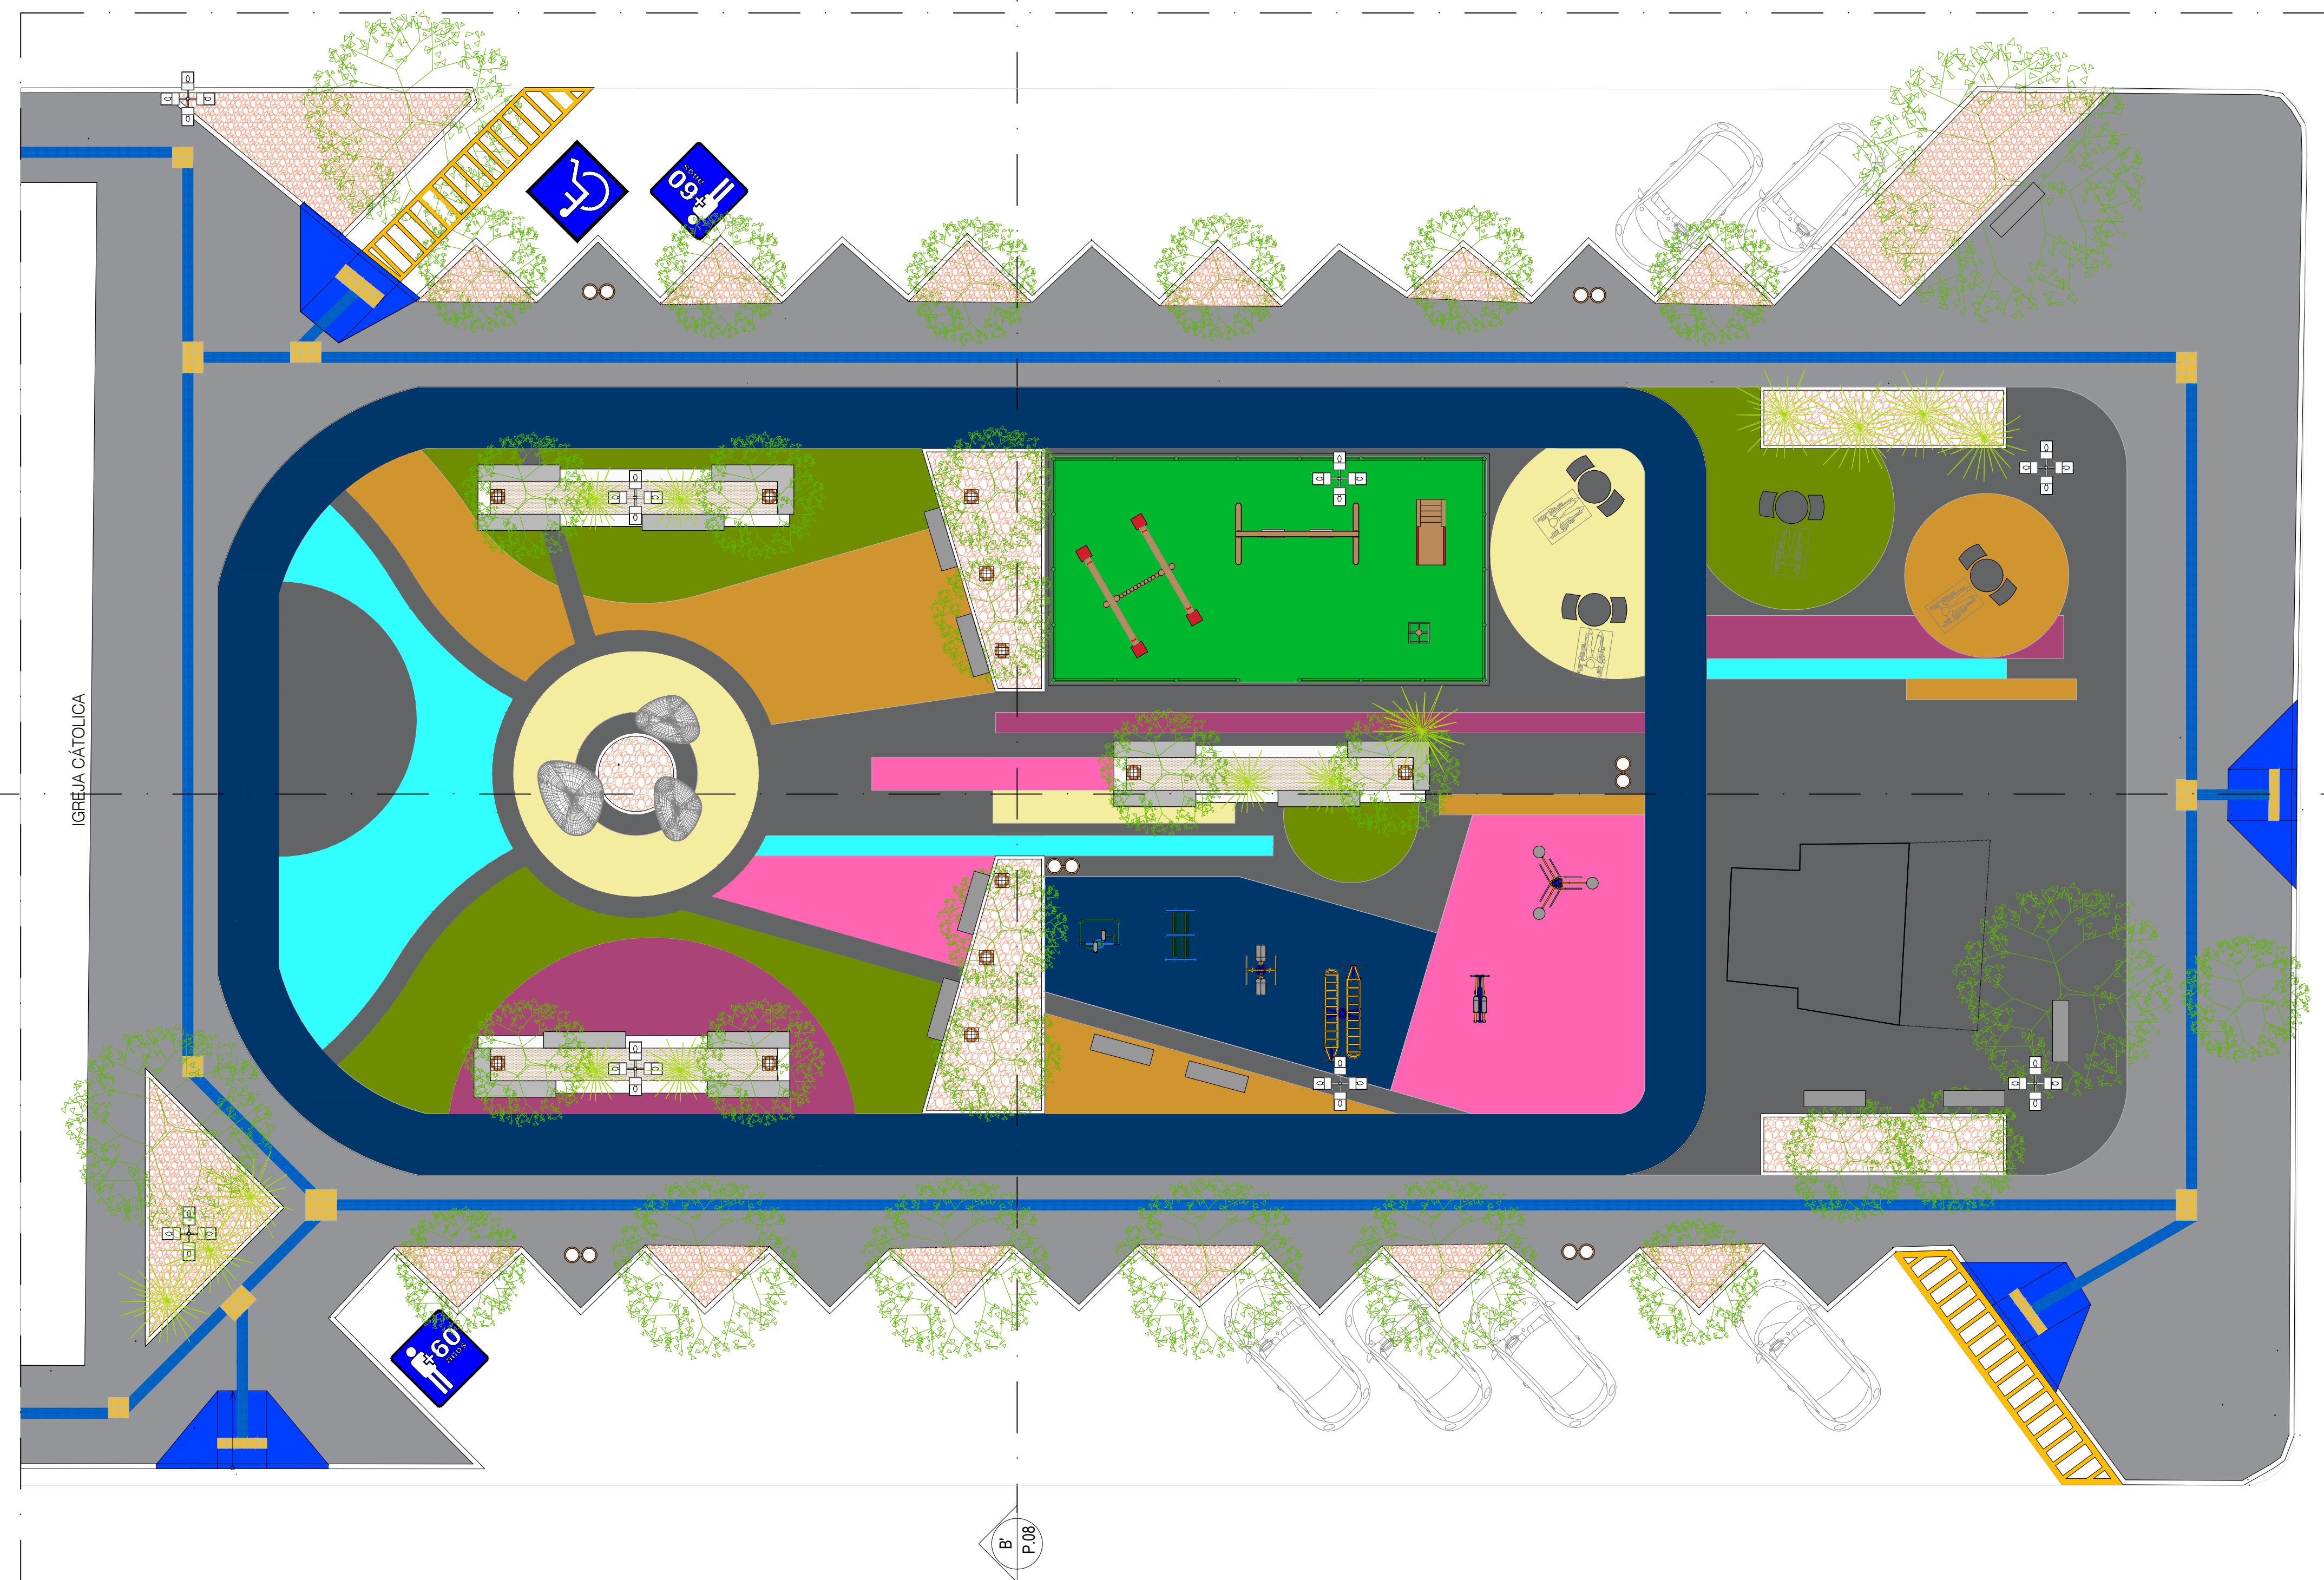


A
P.08

A'
P.08

B
P.08

PLANTA GERAL- PRAÇA
Escala 1/100

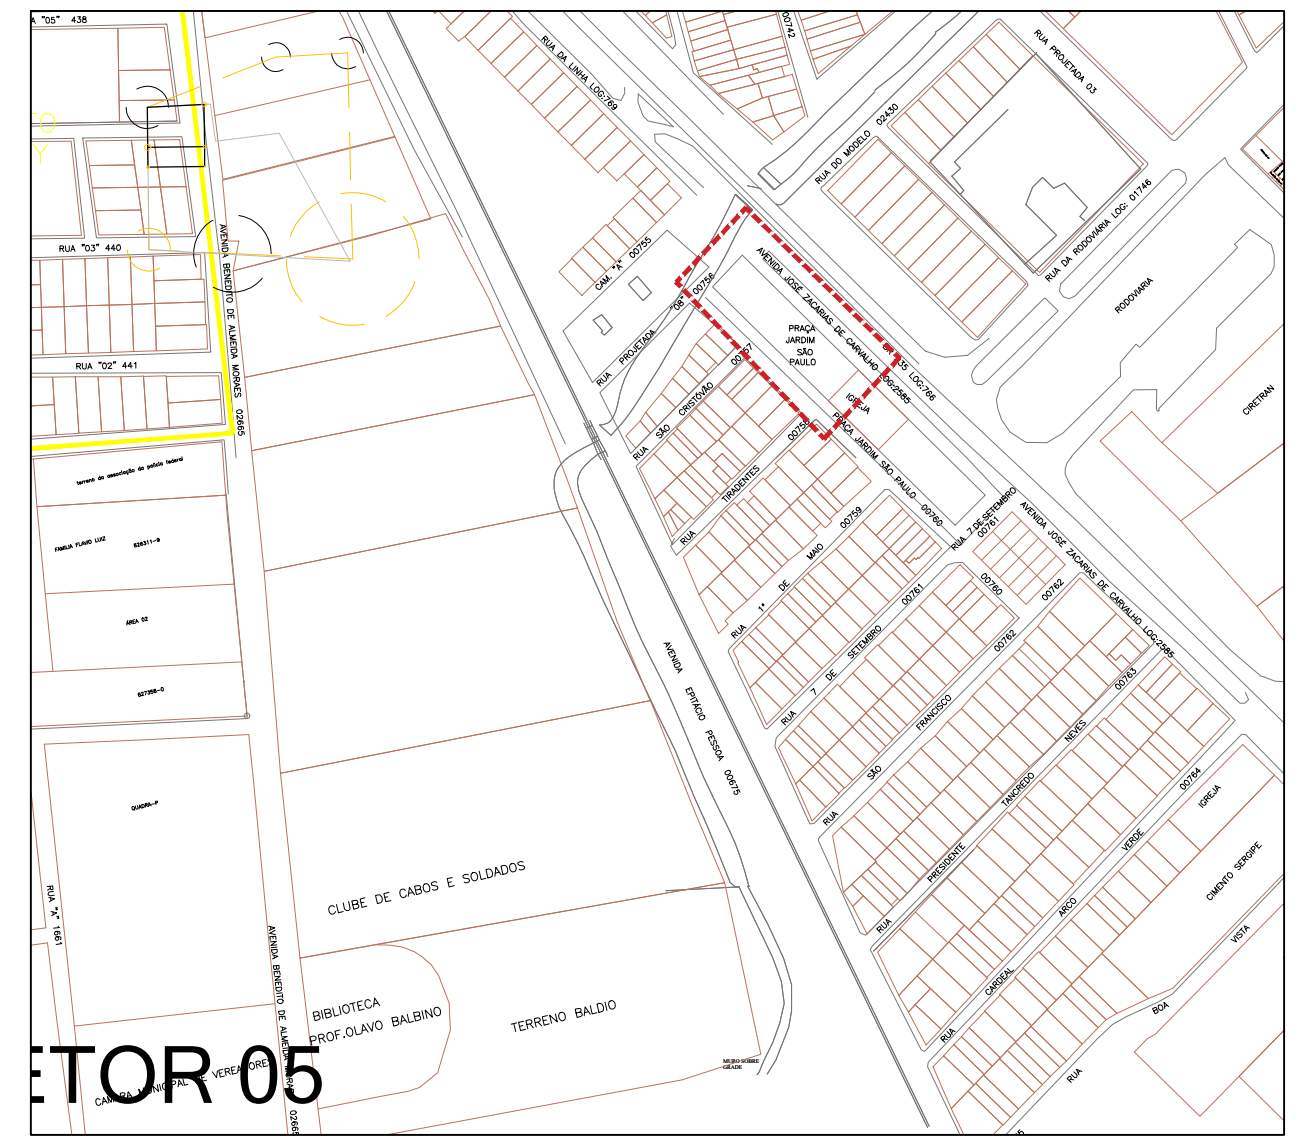

PLANTA DE SITUAÇÃO
Escala: 1/2.500

ANOTAÇÕES:

CARIMBOS:

ANDREI GONÇALVES
PREFEITO

VAGNER SOARES
SECRETÁRIO DE OBRAS

PROJETO ARQUITETÔNICO:
PRAÇA JARDIM SÃO PAULO

CONTEÚDO:
SITUAÇÃO, PLANTA BAIXA GERAL

LOCAL:
RUA JOSÉ ZACARIAS DE CARVALHO, BAIRRO JARDIM SÃO PAULO, JUAZEIRO-BA

QUADRO DE ÁREA:	
ÁREA DO TERRENO -	1.479,75m²
SOLO NATURAL -	143,62m²

EQUIPE TÉCNICA:

ANA CLARA CAVALCANTI - ARQUITETA
ANDERSON FONSECA - ARQUITETO
AUREA GUMES - ARQUITETA
LUAN RUBENS - ARQUITETO
MARIE MENDES - ARQUITETA
PATRICIA CRUZ - ARQUITETA
THAYSE BARROS - ARQUITETA
TATIANA NOGUEIRA - ARQUITETA
TONI MARINHO - ARQUITETO

RESPONSÁVEL TÉCNICO PELO PROJETO:

MARIE MENDES - ARQUITETA

CAU 459147

DATA:


DEZ/2025

PRANCHAS:

01/08

ESCALA:

INDICADA

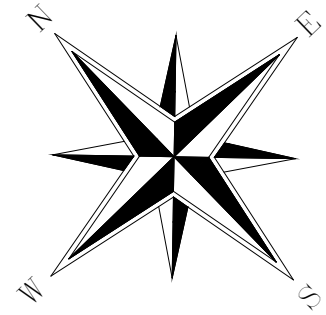

PLANTA BAIXA COTADA
Escala 1/100

ANOTAÇÕES:

CARIMBOS:

PREFEITURA
JUAZEIRO
PRESENTE NO FUTURO DA GENTE

Secretaria de
Obras Estruturantes

ANDREI GONÇALVES
PREFEITO

VAGNER SOARES
SECRETÁRIO DE OBRAS

PROJETO ARQUITETÔNICO:
PRAÇA JARDIM SÃO PAULO

CONTEÚDO:
PLANTA BAIXA COTADA

LOCAL:
RUA JOSÉ ZACARIAS DE CARVALHO, BAIRRO JARDIM SÃO PAULO, JUAZEIRO-BA

QUADRO DE ÁREA:	
ÁREA DO TERRENO -	1.479,75m²
SOLO NATURAL -	143,62m²

EQUIPE TÉCNICA:

ANA CLARA CAVALCANTI - ARQUITETA
ANDERSON FONSECA - ARQUITETO
AUREA GUMES - ARQUITETA
LUAN RUBENS - ARQUITETO
MARIE MENDES - ARQUITETA
PATRICIA CRUZ - ARQUITETA
THAYSE BARROS - ARQUITETA
TATIANA NOGUEIRA - ARQUITETA
TONI MARINHO - ARQUITETO

RESPONSÁVEL TÉCNICO PELO PROJETO:

MARIE MENDES - ARQUITETA

CAU 489147

DATA:


DEZ/2025

PRANCHAS:

02/08

ESCALA:


INDICADA

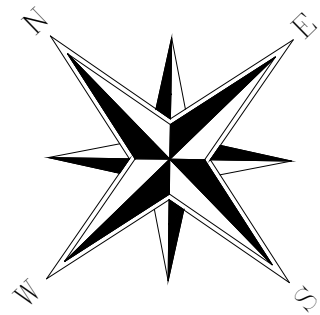

LEGENDA:

CONSTRUIR

DEMOLIR

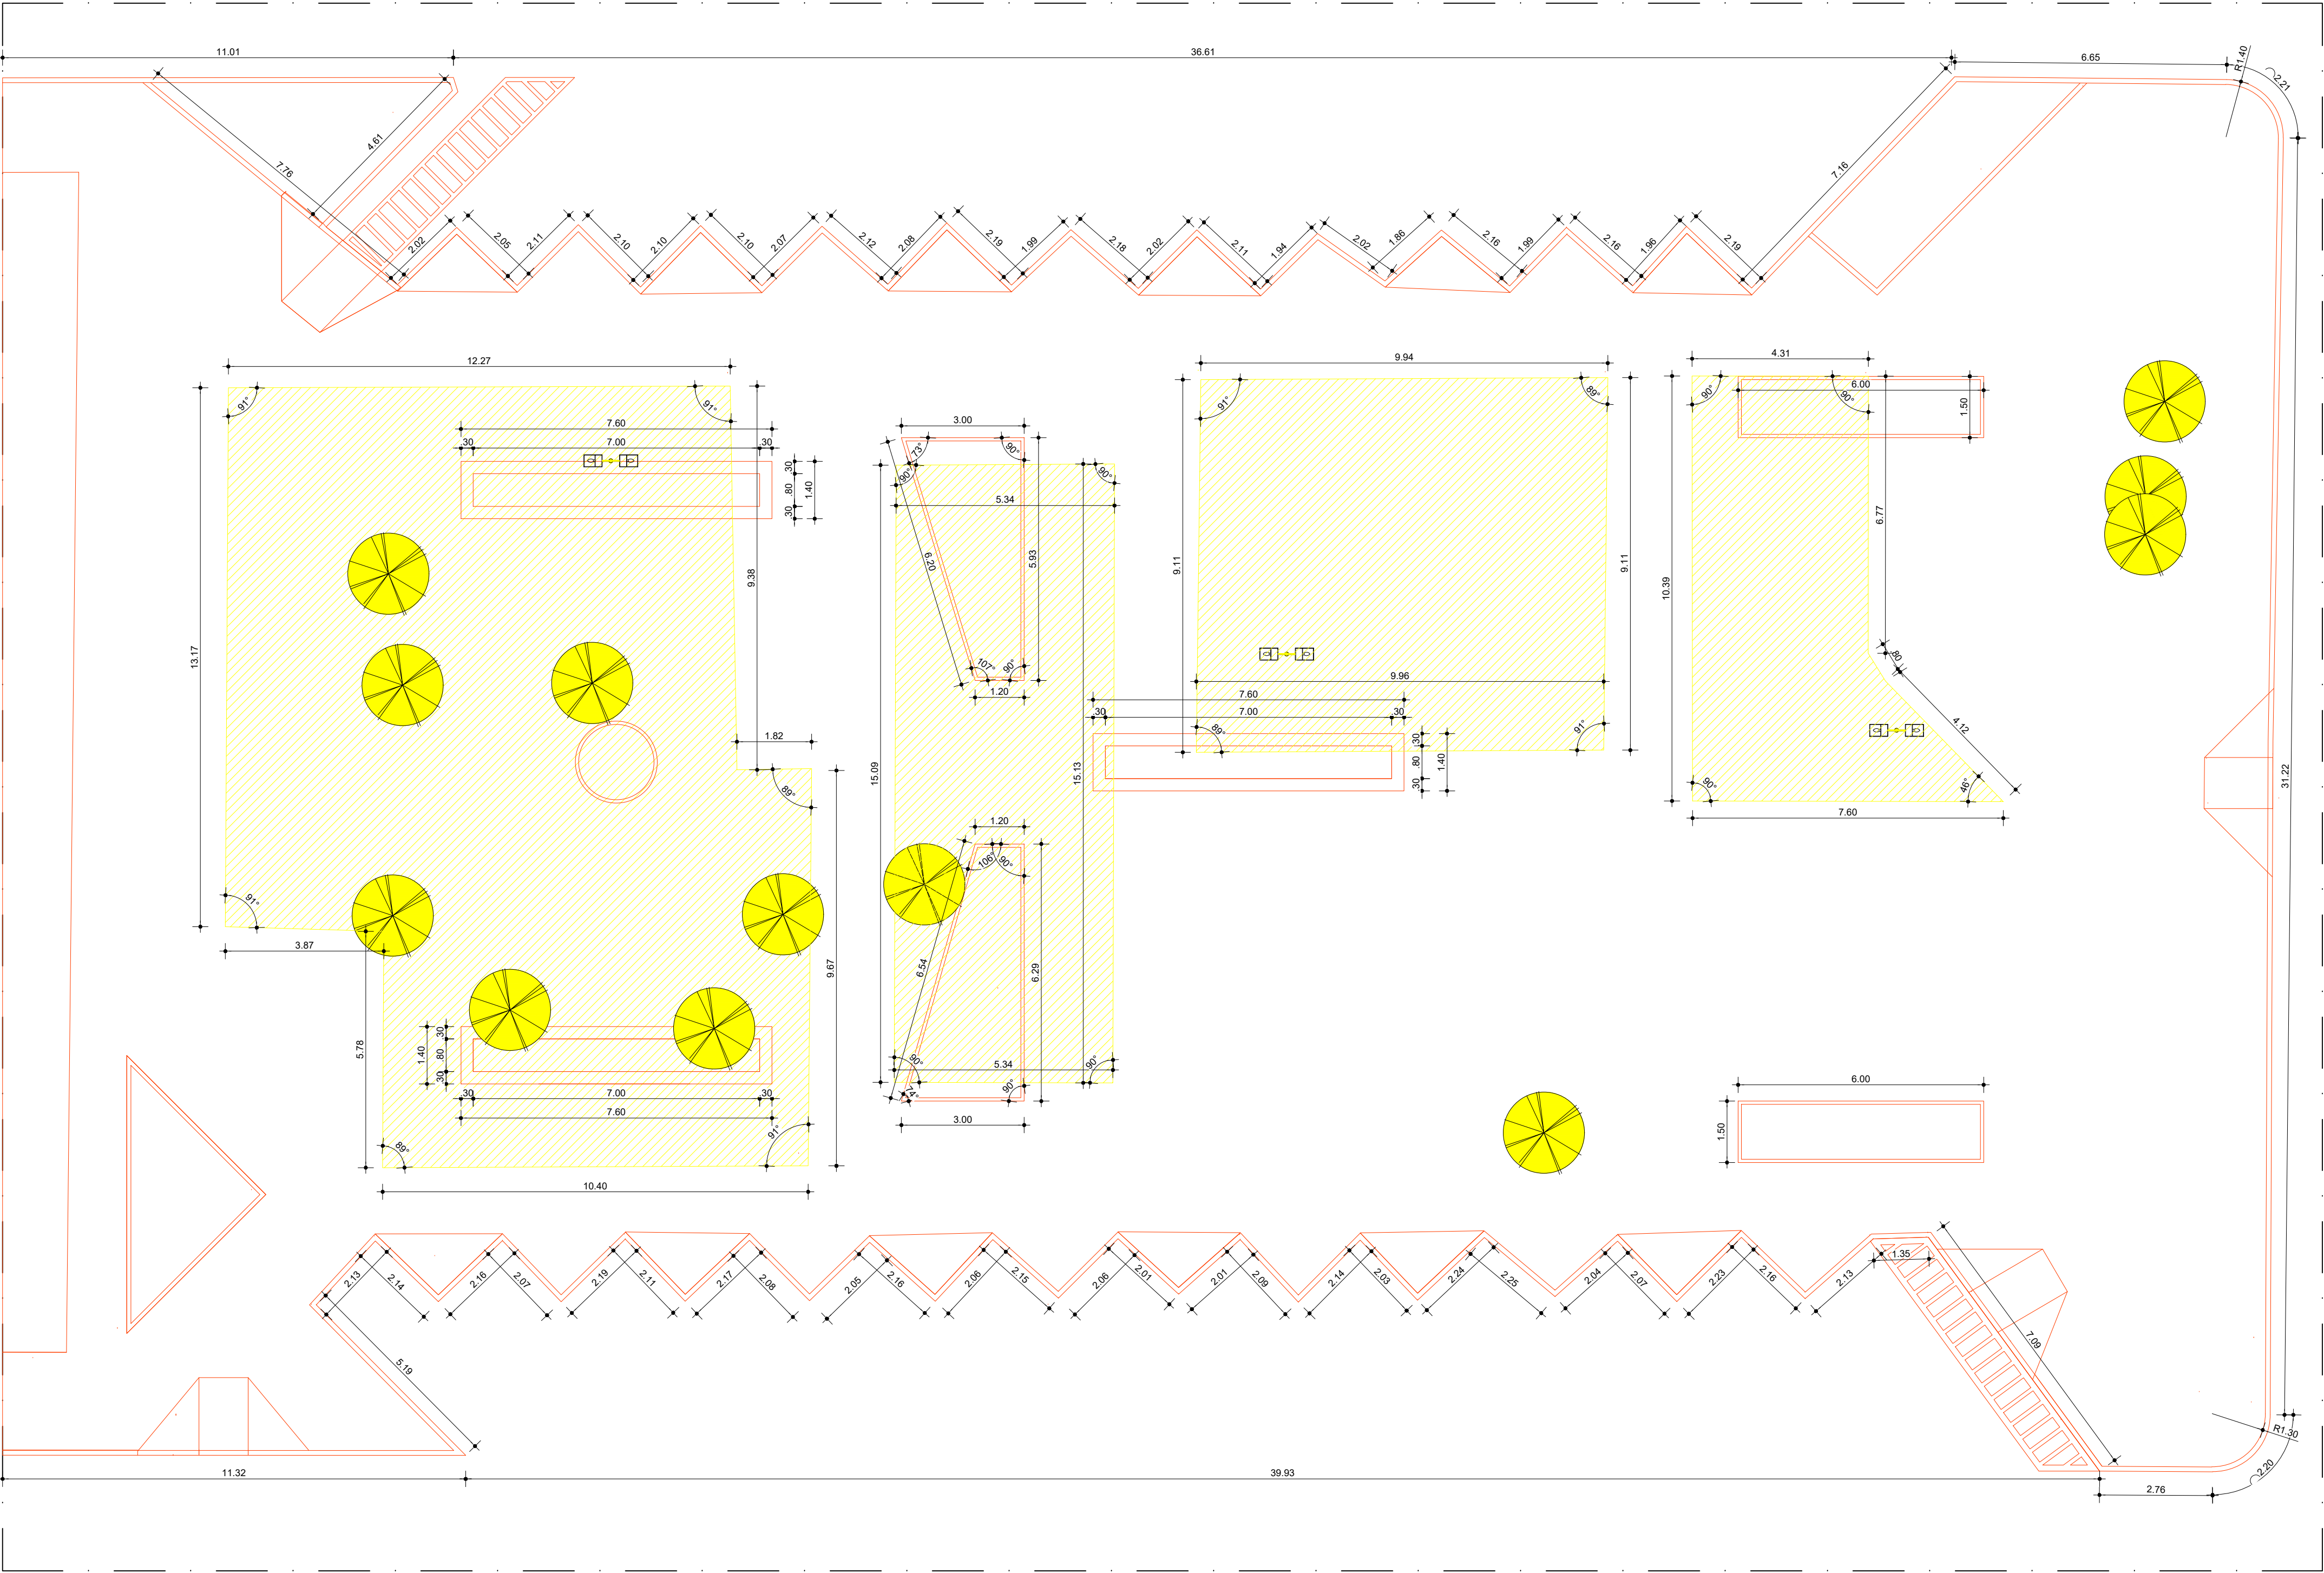

PLANTA DE REFORMA - CONSTRUIR E DEMOLIR
Escala 1/100

ANOTAÇÕES:

CARIMBOS:



Secretaria de
Obras Estruturantes

ANDREI GONÇALVES
PREFEITO
VAGNER SOARES
SECRETÁRIO DE OBRAS

PROJETO ARQUITETÔNICO:
PRAÇA JARDIM SÃO PAULO

CONTEÚDO:
PLANTA DE REFORMA - CONSTRUIR E DEMOLIR

LOCAL:
RUA JOSÉ ZACARIAS DE CARVALHO, BAIRRO JARDIM SÃO PAULO, JUAZEIRO-BA

QUADRO DE ÁREA:
ÁREA DO TERRENO - 1.479,75m²
SOLO NATURAL - 143,62m²

EQUIPE TÉCNICA:
ANA CLARA CAVALCANTI - ARQUITETA
ANDERSON FONSECA - ARQUITETO
AUREA GUMES - ARQUITETA
LUAN RUBENS - ARQUITETO
MARIE MENDES - ARQUITETA
PATRICIA CRUZ - ARQUITETA
THAYSE BARROS - ARQUITETA
TATIANA NOGUEIRA - ARQUITETA
TONI MARINHO - ARQUITETO

RESPONSÁVEL TÉCNICO PELO PROJETO:
MARIE MENDES-ARQUITETA


CAU 459147

DATA:
DEZ/2025

ESCALA:
INDICADA

PRANCHA:


03/08

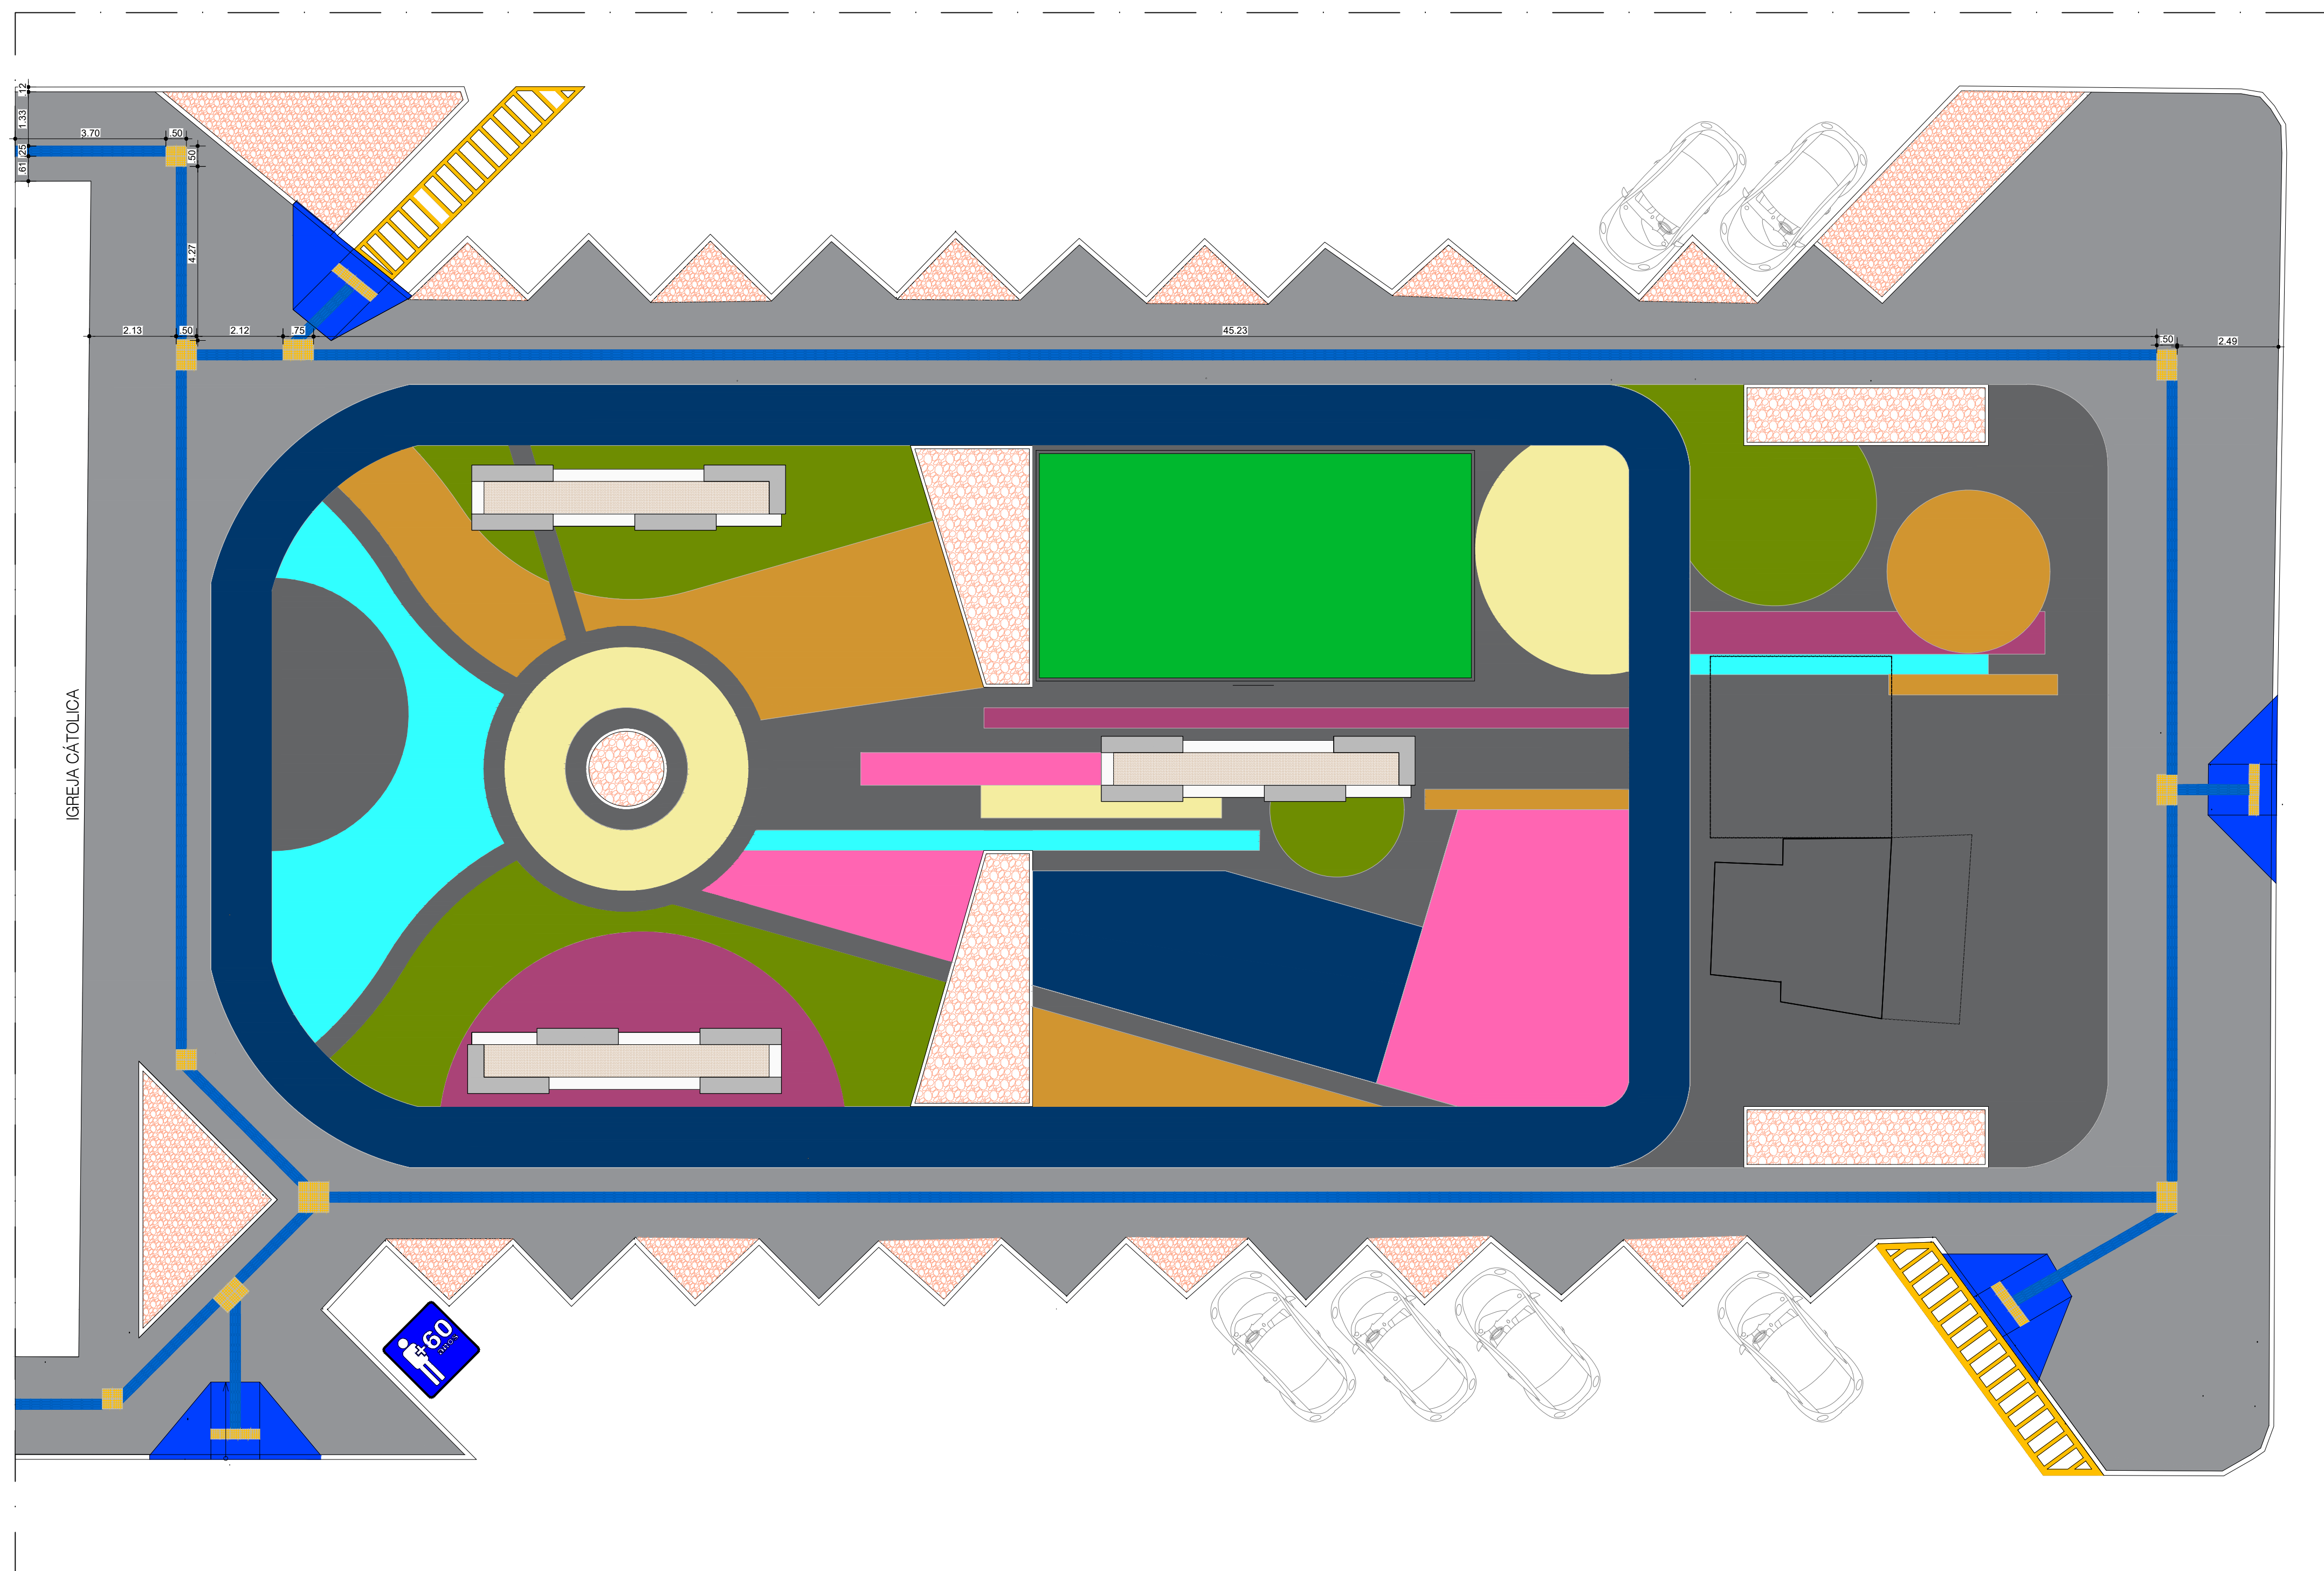

COD.	SIMBOLOGIA	ESPECIFICAÇÃO	QUANTIDADE
SN		SOLO NATURAL (DESTINADA A PLANTANDO DE ÁRVORES E PLANTAS ORNAMENTAIS)	24,35 m³
GS		GRAMMA SINTÉTICA	58,30 m²
PO		PEDRAS ORNAMENTAIS PEDRISCO PALHA	62,36 m²
CONC		PAVIMENTO EM CONCRETO DESEMPENHADO E ANTIDERRAPANTE PINTADO CORES DIVERSAS (OBSERVAR ESQUEMA DE PINTURA)	1282,27 m²
PTA		PISO TÁTIL DE ALERTA EM CONCRETO NA COR AMARELO 25x25cm	88 und.
PTD		PISO TÁTIL DIRECIONAL EM CONCRETO NA COR AZUL 25x25cm	778 und.
MF1	MEIO FIO 12 cm	MEIO FIO DE CONCRETO (REFAZER MEIO FIO EXISTENTE)	209,21 m
MF2	MEIO FIO PRÉ MOLDADO, 8 cm	MEIO FIO DE CONCRETO PARA DELIMITAÇÃO DE CANTEIRO/ JARDINEIRA.	65,35 m


QUADRO DE ÁREAS TINTAS - CORES PISO		ÁREA
	Laranja	66,30 m²
	Verde	89,85 m²
	Roxo	46,63 m²
	Amarelo	44,00 m²
	Azul	183,41 m²
	Azul turquesa	40,74 m²
	Rosa	54,44 m²
	Cinza escuro	244,16 m²
	Cinza claro	512,74 m²
TOTAL		1282,27m²

CARIMBOS:

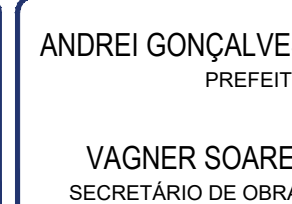

EQUIPE TÉCNICA:
ANA CLARA CAVALCANTI - ARQUITETA
ANDERSON FONSECA - ARQUITETO
ÁUREA GUMES - ARQUITETA
LUAN RUBENS - ARQUITETO
MARIE MENDES - ARQUITETA
PATRICIA CRUZ - ARQUITETA
THAYSE BARROS - ARQUITETA
TATIANA NOGUEIRA - ARQUITETA
TONI MARINHO - ARQUITETO

PRANCHA:
04/08

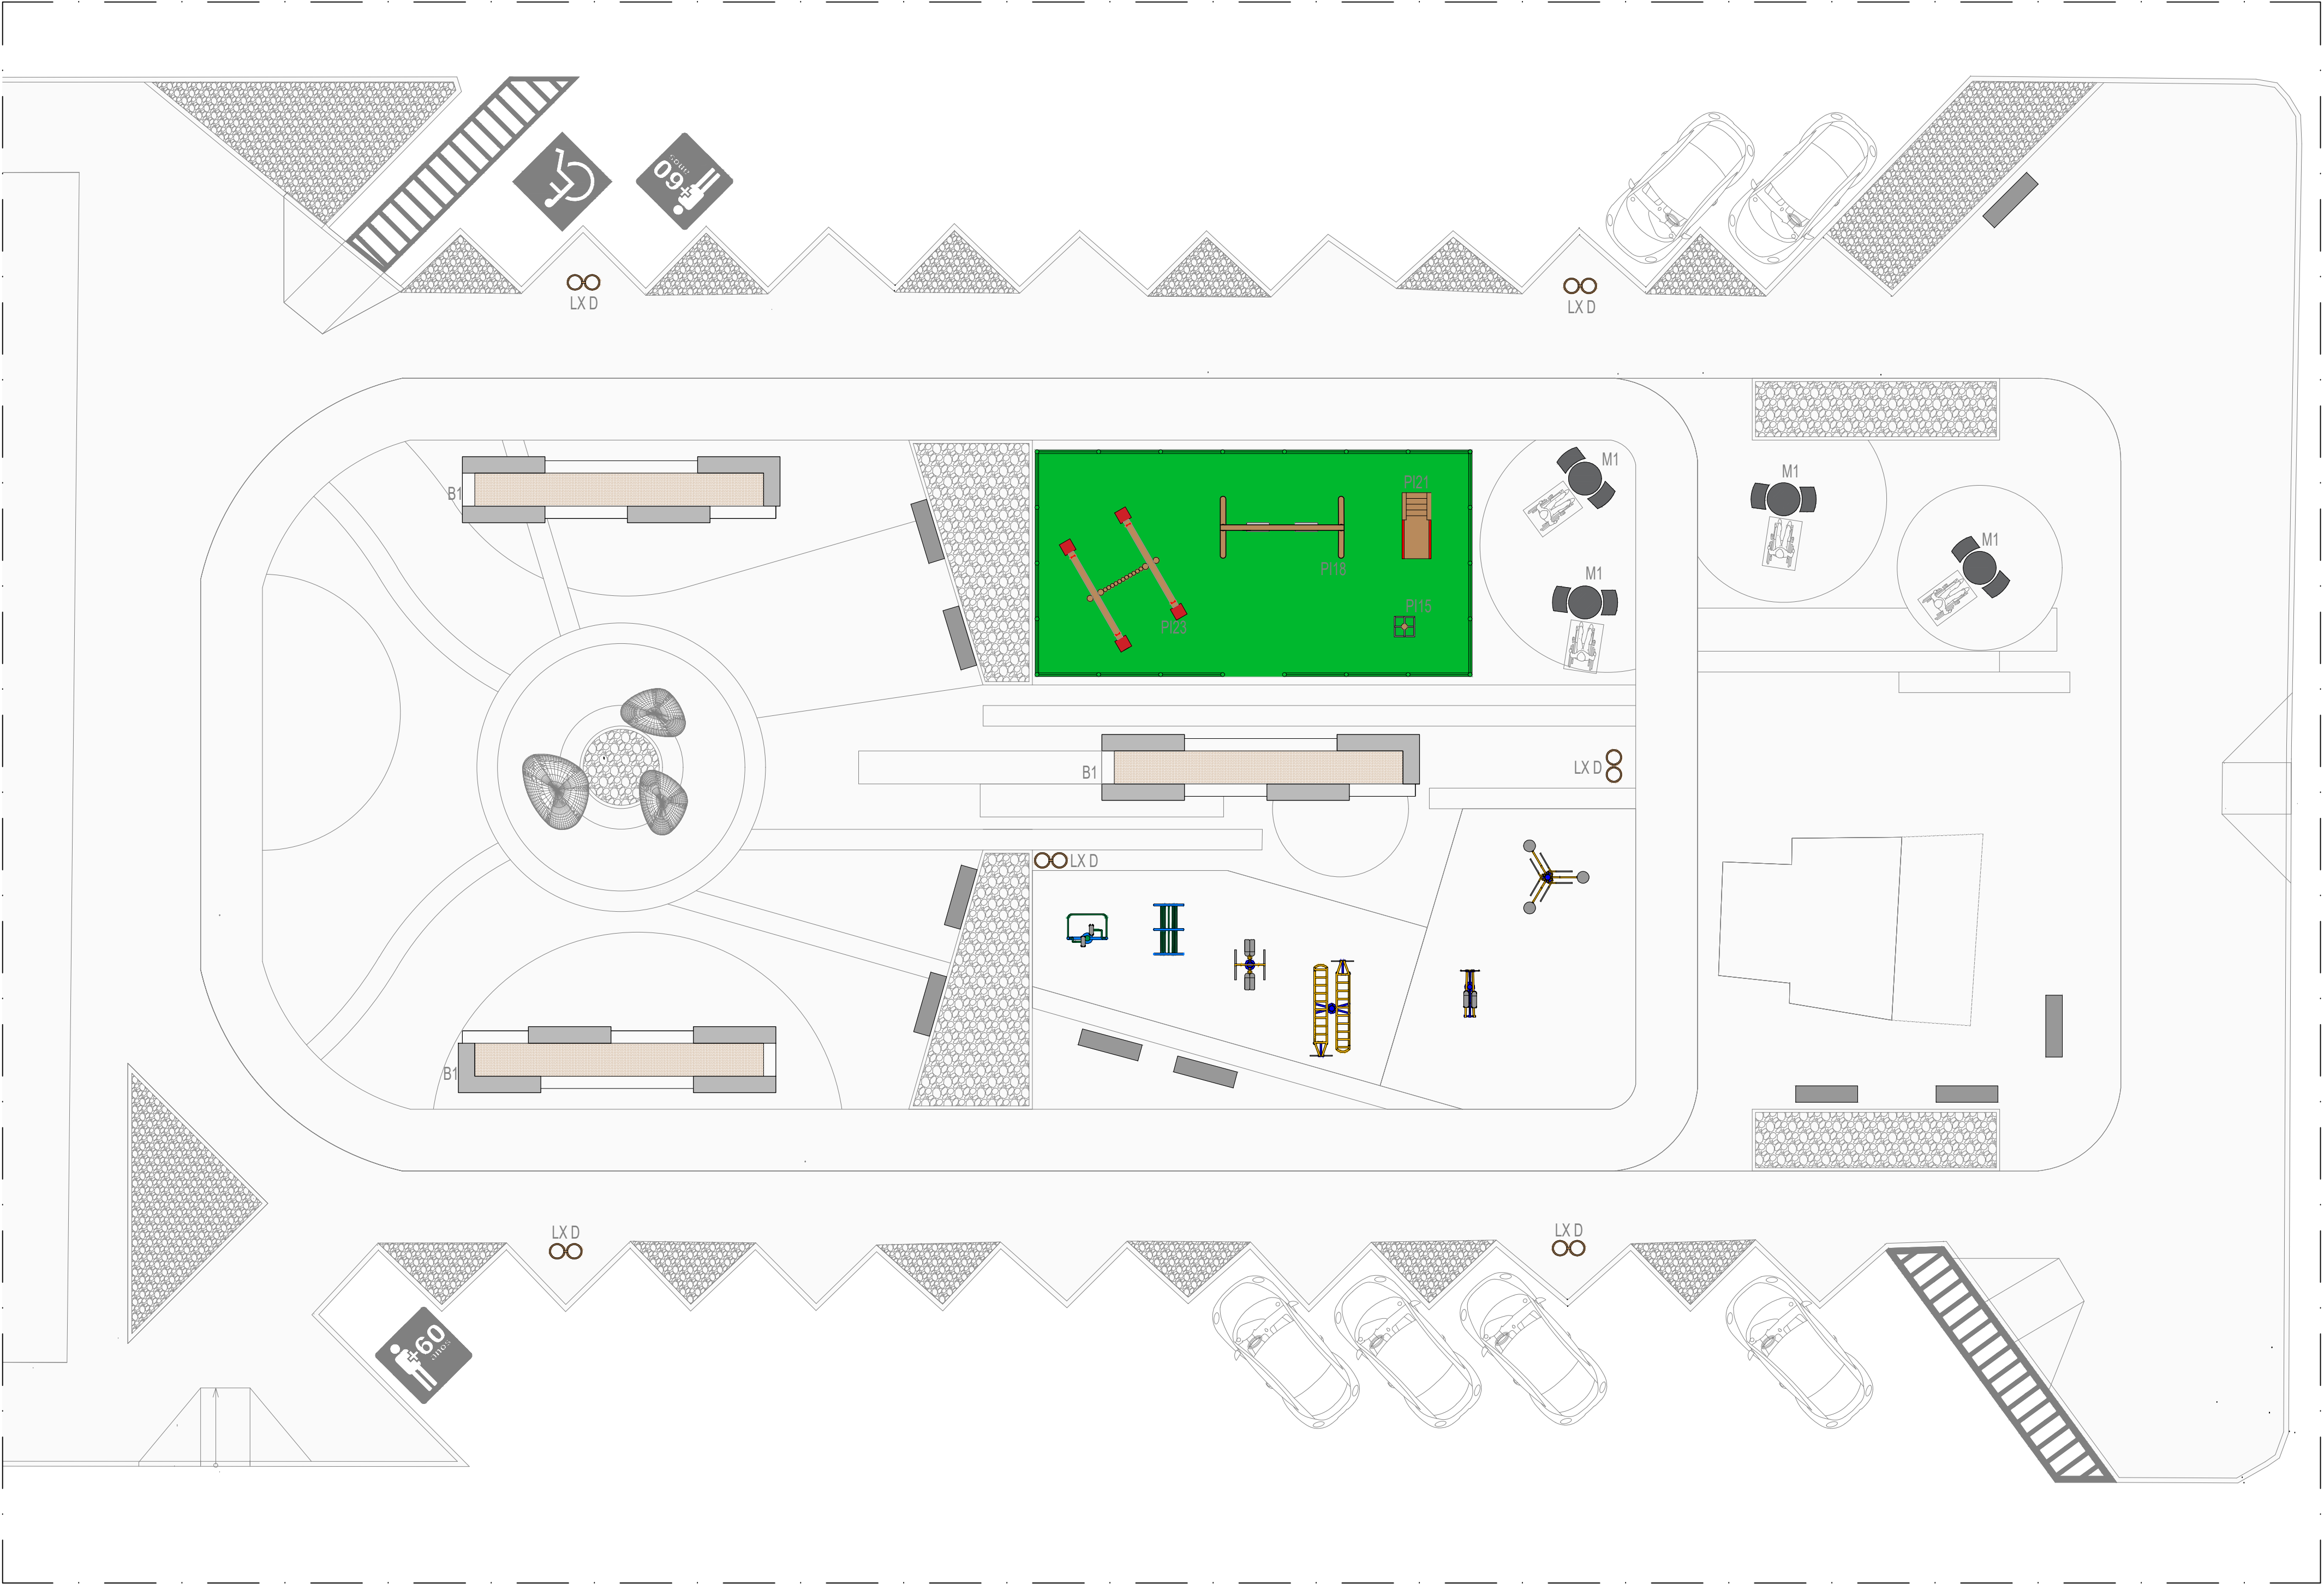

PLANTA DE MOBILIÁRIO
Escala 1/100

QUADRO DE MOBILIÁRIO URBANO					
COD.	SIMBOLOGIA	ITEM	MATERIAL	DIMENSÕES (cm/Lx)	UNID.
B1		Banco concreto/alvenaria (ver detalhamento)	Banco em concreto/alvenaria moldado in loco com base rebocada e pintada e assento em concreto com acabamento tipo cimento e aplicação de resina fosca antiderrapante.	(VER DET.)	03
B2		Banco Stone P - Metálico	Banco em bloco monolítico de concreto armado de alta performance (HPC), em formato de pedra, com acabamento superficial liso natural, com tabuleiro em vinil riclor ou hidrospeleto.		02
B3		Banco Stone G - Metálico			01
B4		Banco de concreto c/ encosto	Banco em concreto pré-moldado, revestido com acabamento tipo cimento e aplicação de resina fosca antiderrapante.	1,50 x 0,40 m	15
M1		Conjunto mesa e bancos	Mesa de concreto polido FCK-25 MPA, com base de tubo de concreto Ø=4,30m e bancos.		04
LX D		Lixeira LOG - De Lazzari	Lixeira cilíndrica dupla. Confeccionada em aço e ripas verticais de madeira. Possui suporte interno para saco de lixo.		06
CPQ		Cerca Parquinho	Cerca confeccionada com montantes verticais de escudo Ø=100mm com tela revestida em PVC.	(VER DET.)	
PO		Equipamentos de parque infantil (4 brinquedos)	Brinquedos de parque infantil em madeira esculpida (ver memorial).	Varíavel	04
ACS		Equipamentos academia da saúde (3ª idade)	Estrutura em aço galvanizado e detalhes em borachia (ver memorial).	Varíavel	05

QUADRO DE EQUIPAMENTOS DE GINÁSTICA 3ª IDADE		
COD.	ITEM	UNID.
EGS01	Equipamento de ginástica - elíptico - galvanizado	01
EGS02	Equipamento de ginástica - leg press duplo - galvanizado	01
EGS03	Equipamento de ginástica - rotação diagonal duplo - galvanizado	01
EGS04	Equipamento de ginástica - simulador de caminhada simples - galvanizado	01
EGS05	Equipamento de ginástica - paralela dupla - galvanizado	01

QUADRO DE EQUIPAMENTOS DO PARQUE INFANTIL		
COD.	ITEM	UNID.
PI15	Escada árvore	01
PI18	Balanco dois lugares	01
PI21	Enconegadeira Padbro	01
PI23	Gangorra dupla	01

ANOTAÇÕES:

CARIMBOS:





PREFEITURA

JUAZEIRO

PRESENTE NO FUTURO DA GENTE

Secretaria de

Obras Estruturantes

ANDREI GONÇALVES

PREFEITO

VAGNER SOARES

SECRETÁRIO DE OBRAS

PROJETO ARQUITETÔNICO:
PRAÇA JARDIM SÃO PAULO

CONTEÚDO:
PLANTA DE MOBILIÁRIO

LOCAL:
RUA JOSÉ ZACARIAS DE CARVALHO, BAIRRO JARDIM SÃO PAULO, JUAZEIRO-BA

QUADRO DE ÁREA: ÁREA DO TERRENO - 1.479,75m² SOLO NATURAL - 143,62m²		EQUIPE TÉCNICA: ANA CLARA CAVALCANTI - ARQUITETA ANDERSON FONSECA - ARQUITETO ÁUREA GUMES - ARQUITETA LUAN RUBENS - ARQUITETO MARIE MENDES - ARQUITETA PATRICIA CRUZ - ARQUITETA THAYSE BARROS - ARQUITETA TATIANA NOGUEIRA - ARQUITETA TONI MARINHO - ARQUITETO
--	--	---

RESPONSÁVEL TÉCNICO PELO PROJETO:

MARIE MENDES-ARQUITETA

CAU 459147

DATA:



DEZ/2025

ESCALA:

INDICADA

PRANCHA:

05/08

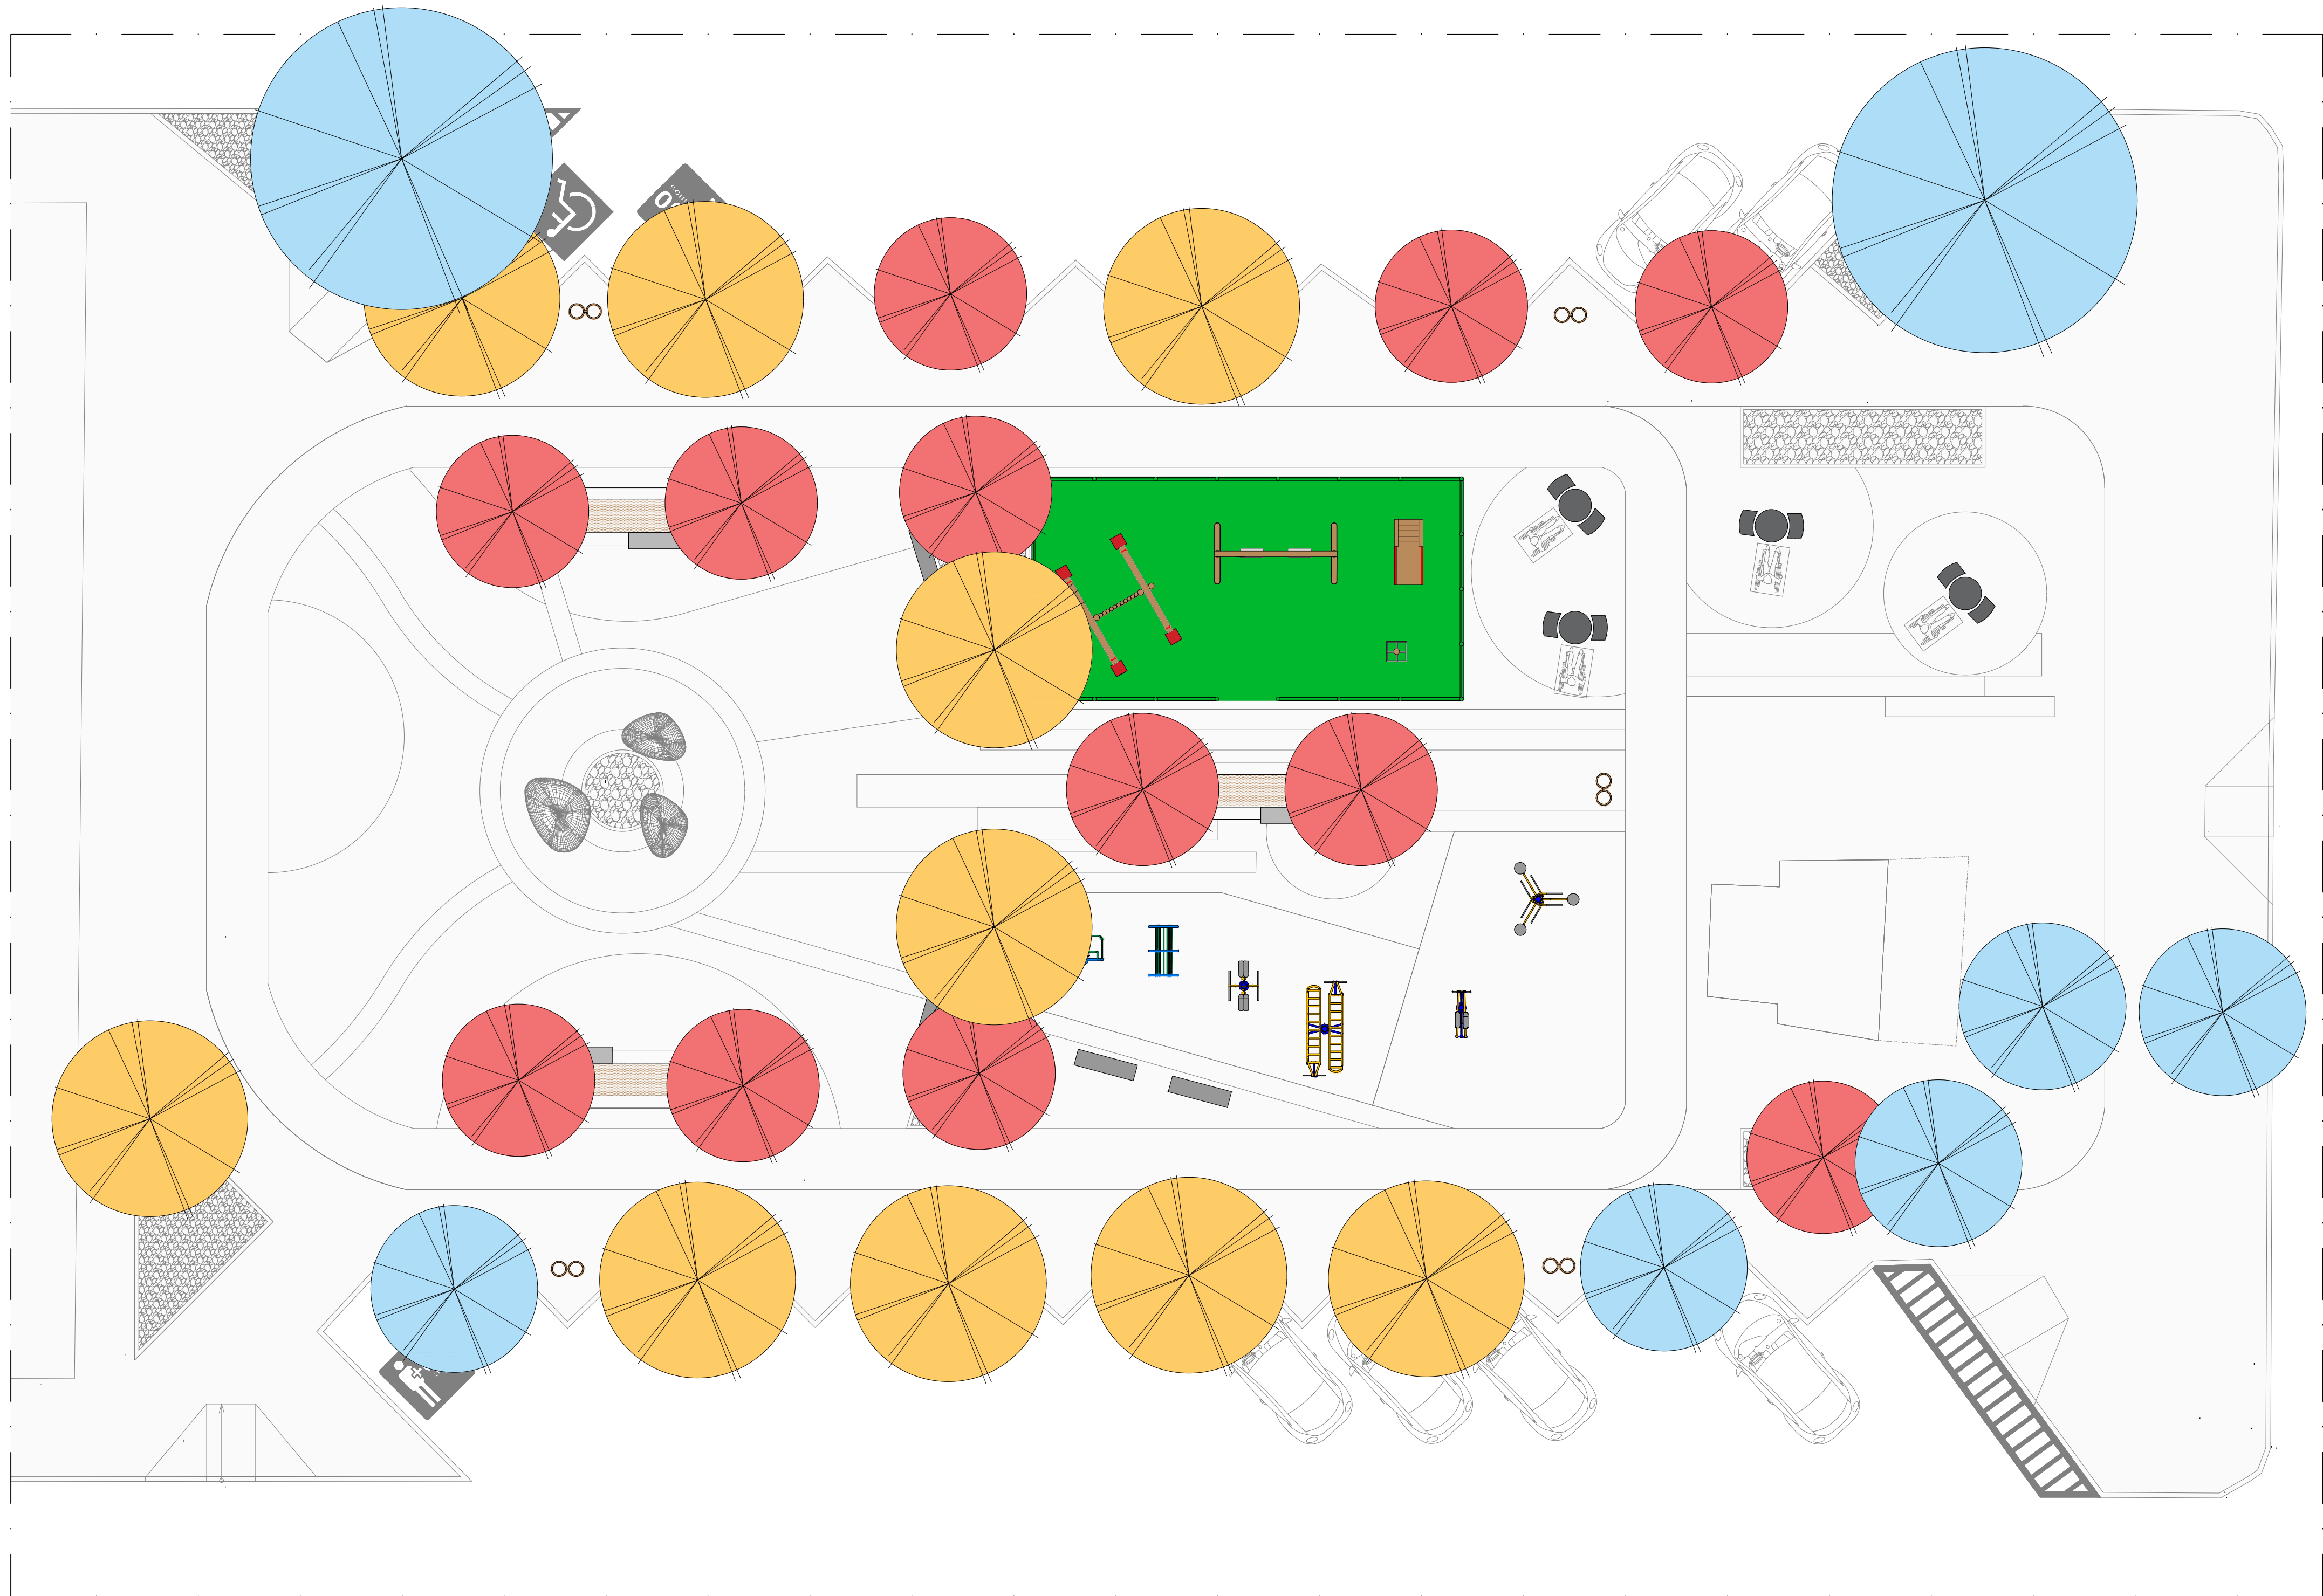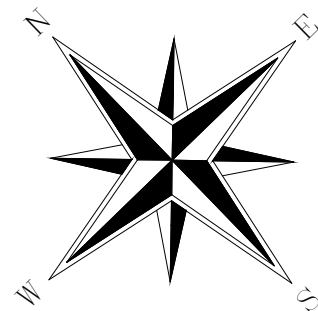

PLANTA DE COBERTURA VEGETAL

Escala 1/100

QUADRO DE ESPECIFICAÇÕES DE COBERTURA VEGETAL		
SIMBOLOGIA	ESPECIFICAÇÃO	QUANTIDADE
	ÁRVORE DE MÉDIO PORTE	10 UND.
	ÁRVORE DE PEQUENO PORTE	12 UND.
	ARBUSTO	13 UND.
	ÁRVORE EXISTENTE - MANTER	7 UND.

ANOTAÇÕES:

CARIMBOS:



PREFEITURA
JUAZEIRO
PRESENTE NO FUTURO DA GENTE

Secretaria de
Obras Estruturantes

ANDREI GONÇALVES
PREFEITO

VAGNER SOARES
SECRETÁRIO DE OBRAS



PROJETO ARQUITETÔNICO:
PRAÇA JARDIM SÃO PAULO

CONTEÚDO:
PLANTA DE COBERTURA VEGETAL

LOCAL:
RUA JOSÉ ZACARIAS DE CARVALHO, BAIRRO JARDIM SÃO PAULO, JUAZEIRO-BA

QUADRO DE ÁREA: ÁREA DO TERRENO - 1.479,75m² SOLO NATURAL - 143,62m²		EQUIPE TÉCNICA: ANA CLARA CAVALCANTI - ARQUITETA ANDERSON FONSECA - ARQUITETO AUREA GUMES - ARQUITETA LUAN RUBENS - ARQUITETO MARIE MENDES - ARQUITETA PATRICIA CRUZ - ARQUITETA THAYSE BARROS - ARQUITETA TATIANA NOGUEIRA - ARQUITETA TONI MARINHO - ARQUITETO
--	--	---

RESPONSÁVEL TÉCNICO PELO PROJETO: MARIE MENDES - ARQUITETA	DATA: DEZ/2025	PRANCHAS: 06/08
CAU 459147	ESCALA: INDICADA	

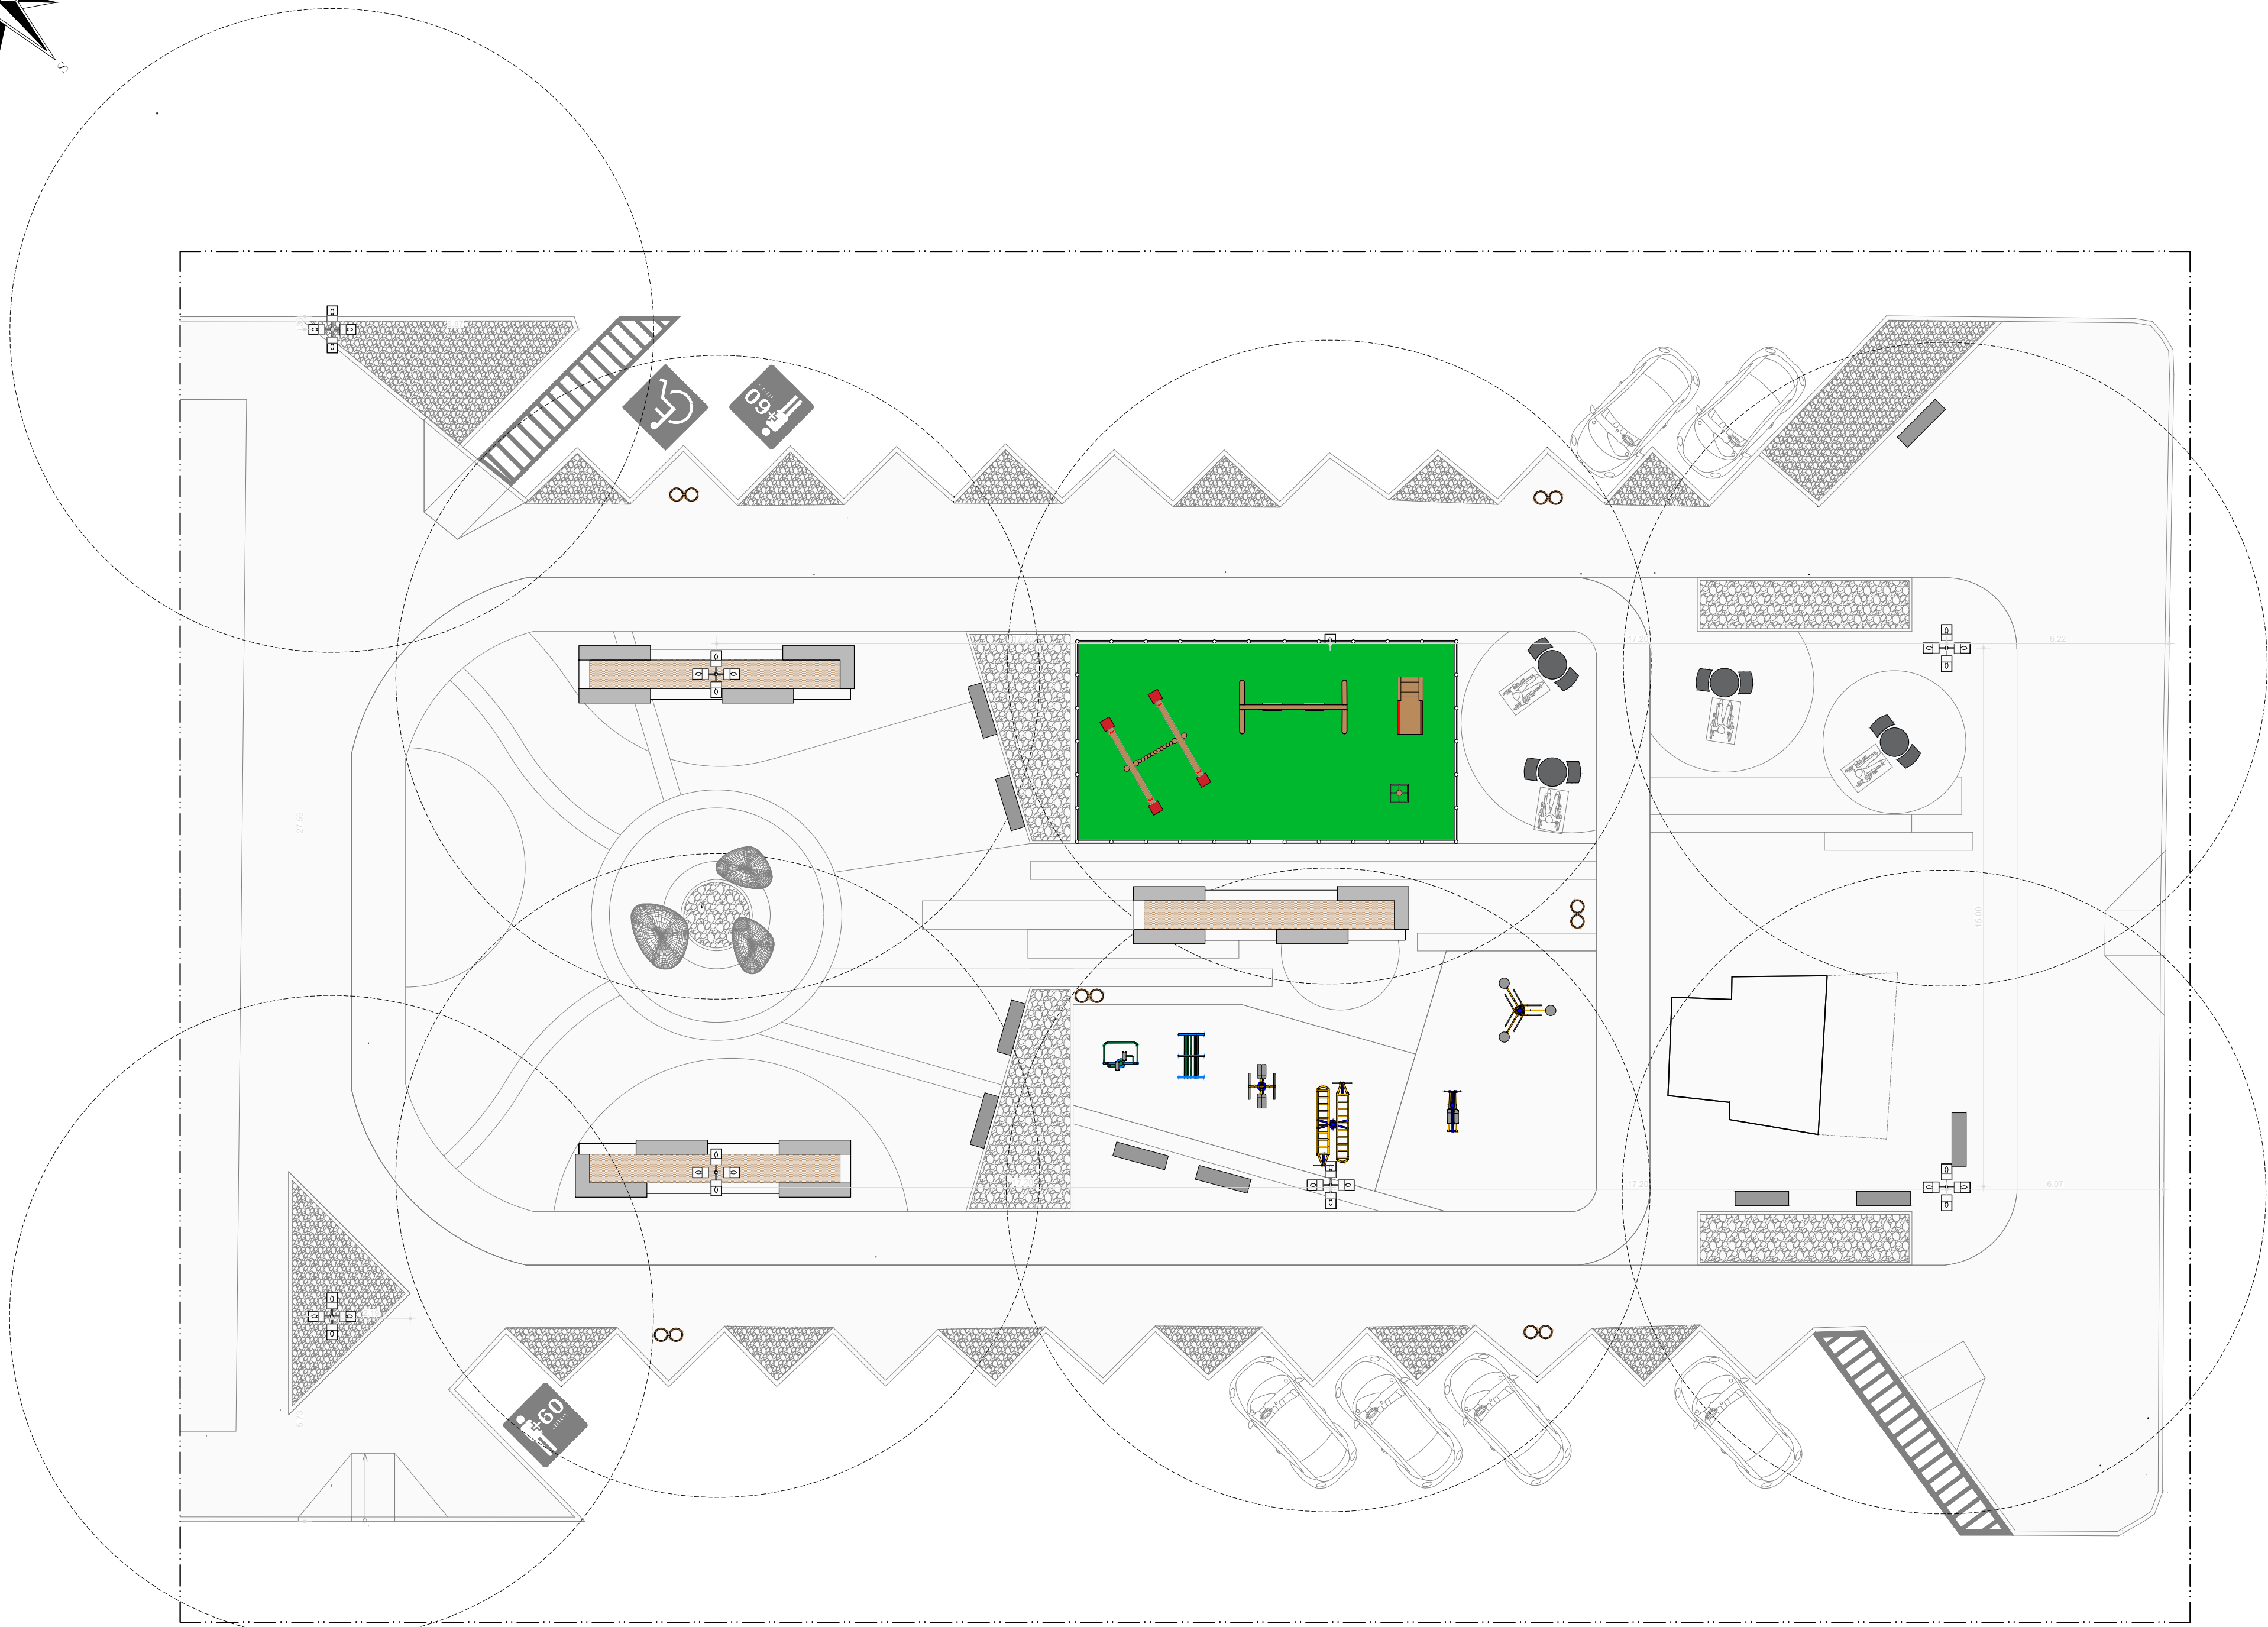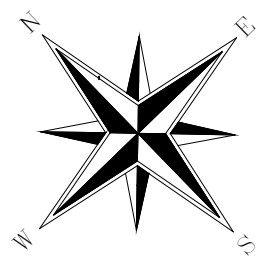

PLANTA DE LUMINOTÉCNICO
Escala 1/125

QUADRO DE MOBILIÁRIO URBANO					
COD.	SIMBOLOGIA	ITEM	MATERIAL	DIMENSÕES (CxLxH)	UNID.
PST 1		Poste alto LED quatro pétalas	Estrutura em aço galvanizado pintado na cor branco com iluminação LED temp. de cor neutra 4.000K.	0,20 x 0,48 x 6,00m	08
PROJ		Spot projetor de jardim c/ antiofiscamento (IP65)	LED temperatura de cor quente 2.700K	-	12

ANOTAÇÕES:

CARIMBOS:



PREFEITURA

JUAZEIRO

PRESENTE NO FUTURO DA GENTE

Secretaria de
Obras Estruturantes

ANDREI GONÇALVES
PREFEITO

VAGNER SOARES
SECRETÁRIO DE OBRAS

PROJETO ARQUITETÔNICO:
PRAÇA JARDIM SÃO PAULO

CONTEÚDO:
PLANTA DE LUMINOTÉCNICO

LOCAL:
RUA JOSÉ ZACARIAS DE CARVALHO, BAIRRO JARDIM SÃO PAULO, JUAZEIRO-BA


QUADRO DE ÁREA:		EQUIPE TÉCNICA:	
ÁREA DO TERRENO -	1.479,75m²	ANA CLARA CAVALCANTI - ARQUITETA	ANDERSON FONSECA - ARQUITETO
SOLO NATURAL -	143,62m²	ÁUREA GOMES - ARQUITETA	LUAN RUBENS - ARQUITETO
		MARIE MENDES - ARQUITETA	PATRICIA CRUZ - ARQUITETA
		THAYSE BARROS - ARQUITETA	TATIANA NOGUEIRA - ARQUITETA
		TONI MARINHO - ARQUITETO	

RESPONSÁVEL TÉCNICO PELO PROJETO:
MARIE MENDES - ARQUITETA


DATA:
DEZ/2025

PRANCHA:
07/08

ESCALA:
INDICADA

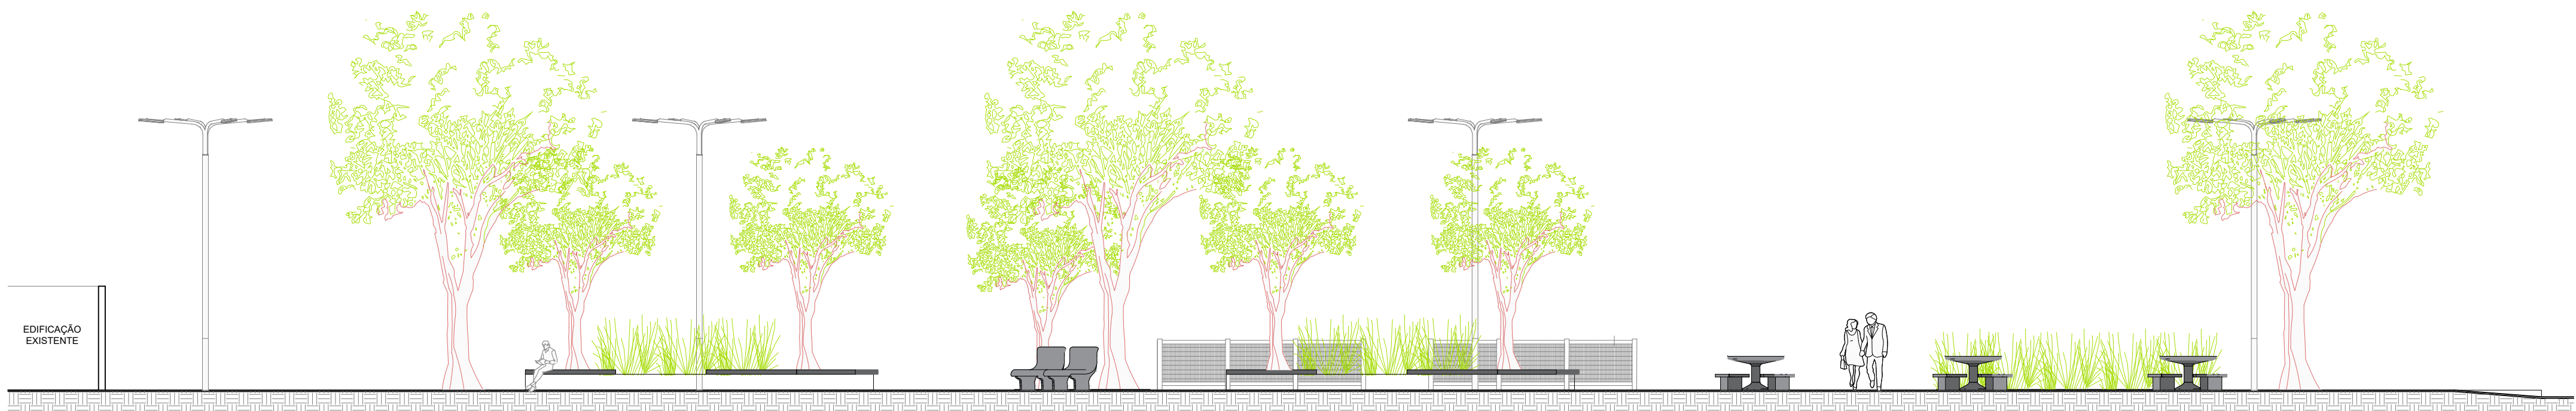

CORTE AA'
Escala 1/100

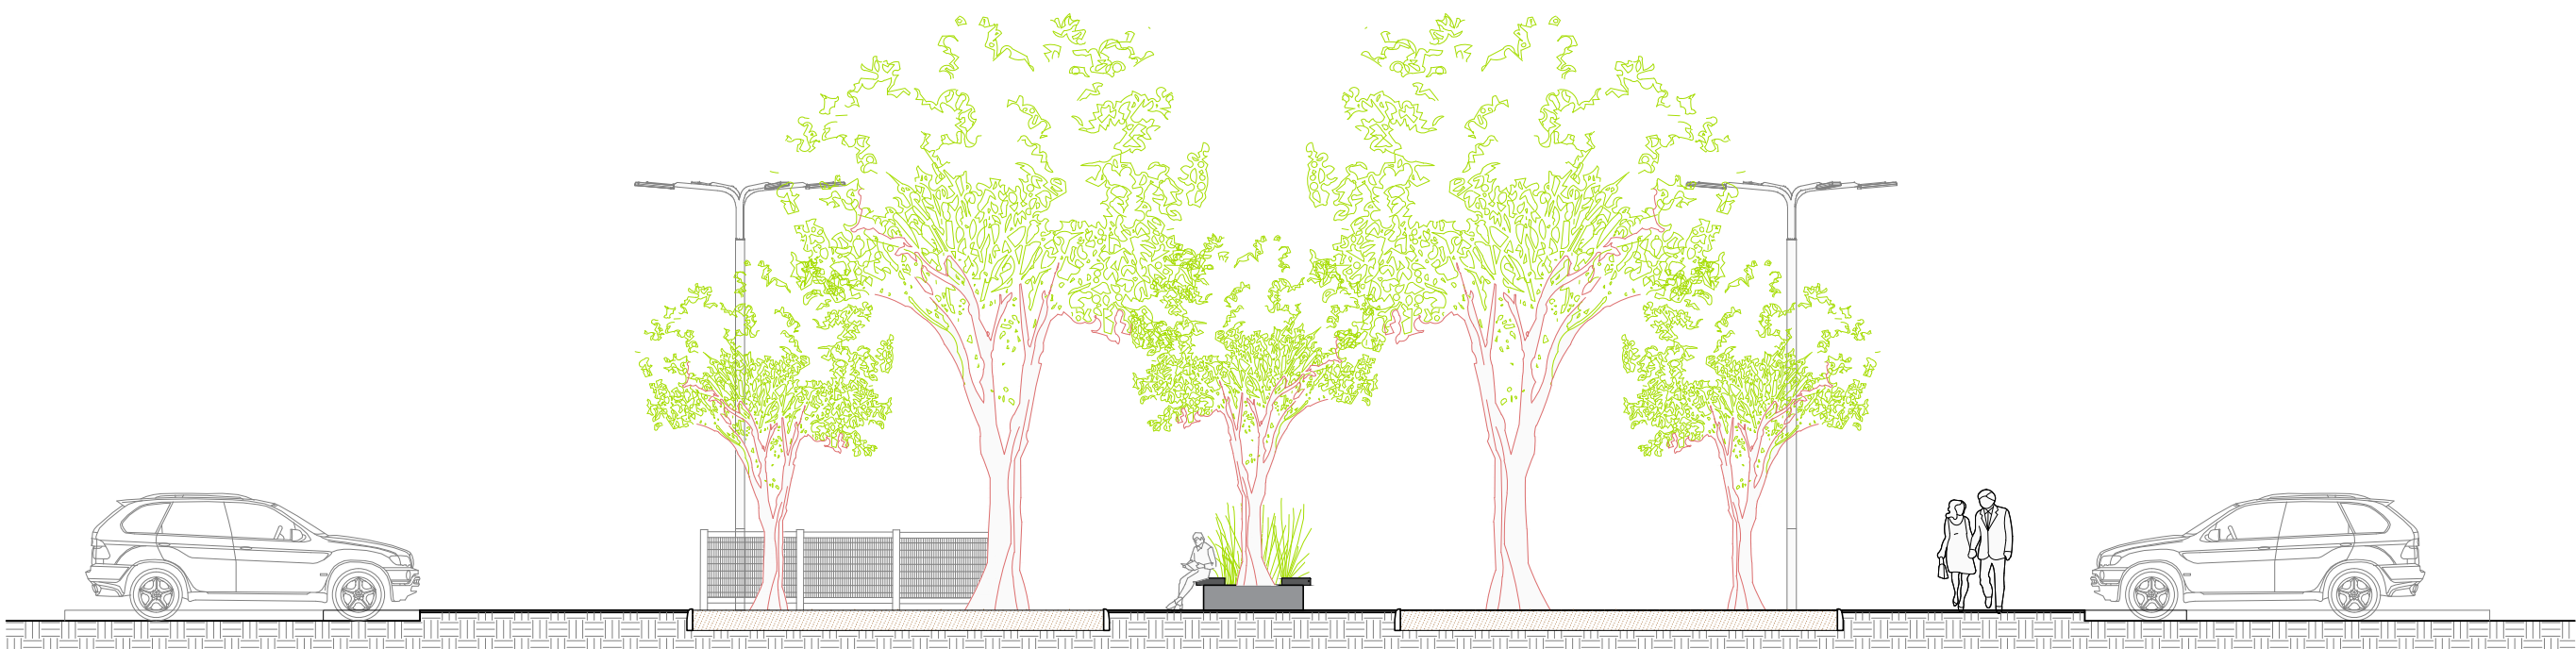

CORTE BB'
Escala 1/100



PASSEIO PÚBLICO E CANTEIROS (imagens meramente ilustrativas)



VISTA DO EIXO PRINCIPAL (imagens meramente ilustrativas)



VISTA DA ACADEMIA DA SAÚDE (imagens meramente ilustrativas)



VISTA DA ÁREA DE CONVIVÊNCIA (imagens meramente ilustrativas)

ANOTAÇÕES:

CARIMBOS:



PREFEITURA

JUAZEIRO

PRESENTE NO FUTURO DA GENTE

Secretaria de
Obras Estruturantes

ANDREI GONÇALVES
PREFEITO

VAGNER SOARES
SECRETÁRIO DE OBRAS

PROJETO ARQUITETÔNICO:
PRAÇA JARDIM SÃO PAULOCONTEÚDO:
CORTES E PERSPECTIVASLOCAL:
RUA JOSÉ ZACARIAS DE CARVALHO, BAIRRO JARDIM SÃO PAULO, JUAZEIRO-BA

QUADRO DE ÁREA:
ÁREA DO TERRENO - 1.479,75m²
SOLO NATURAL - 143,62m²

EQUIPE TÉCNICA:
ANA CLARA CAVALCANTI - ARQUITETA
ANDERSON FONSECA - ARQUITETO
ÁUREA GUMES - ARQUITETA
LUAN RUBENS - ARQUITETO
MARIE MENDES - ARQUITETA
PATRICIA CRUZ - ARQUITETA
THAYSE BARROS - ARQUITETA
TATIANA NOGUEIRA - ARQUITETA
TONI MARINHO - ARQUITETO

RESPONSÁVEL TÉCNICO PELO PROJETO:
MARIE MENDES - ARQUITETADATA:
DEZ/2025PRANCHAS:
08/08ESCALA:
INDICADA