



PLANTA BAIXA GEOMÉTRICA AV. CRISTALINA - TRECHO 1
ESC.: 1/500

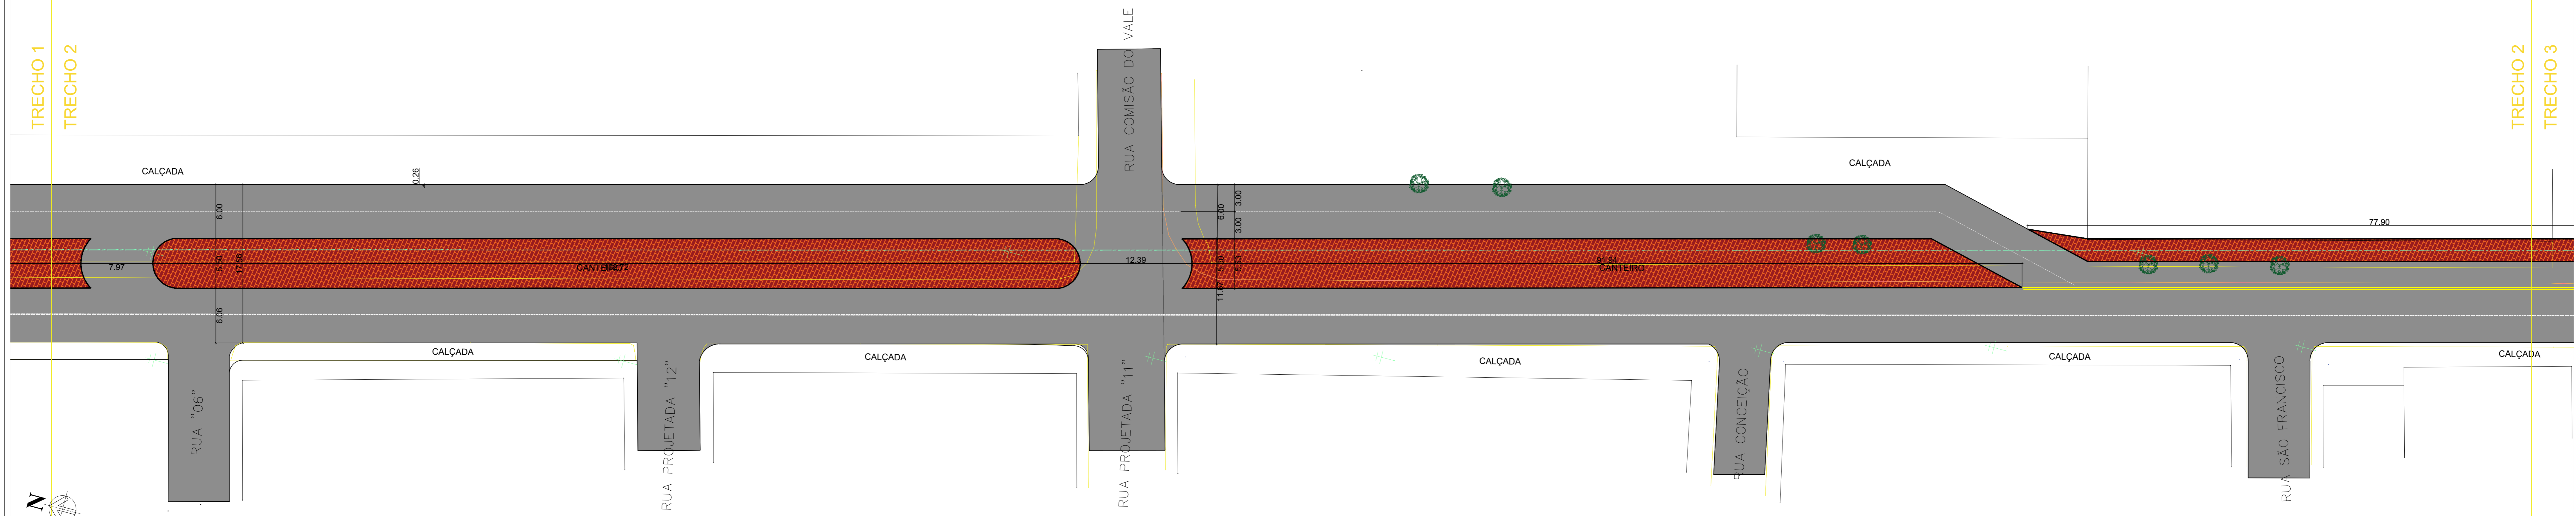

PLANTA BAIXA GEOMÉTRICA AV. CRISTALINA - TRECHO 2
ESC.: 1/500

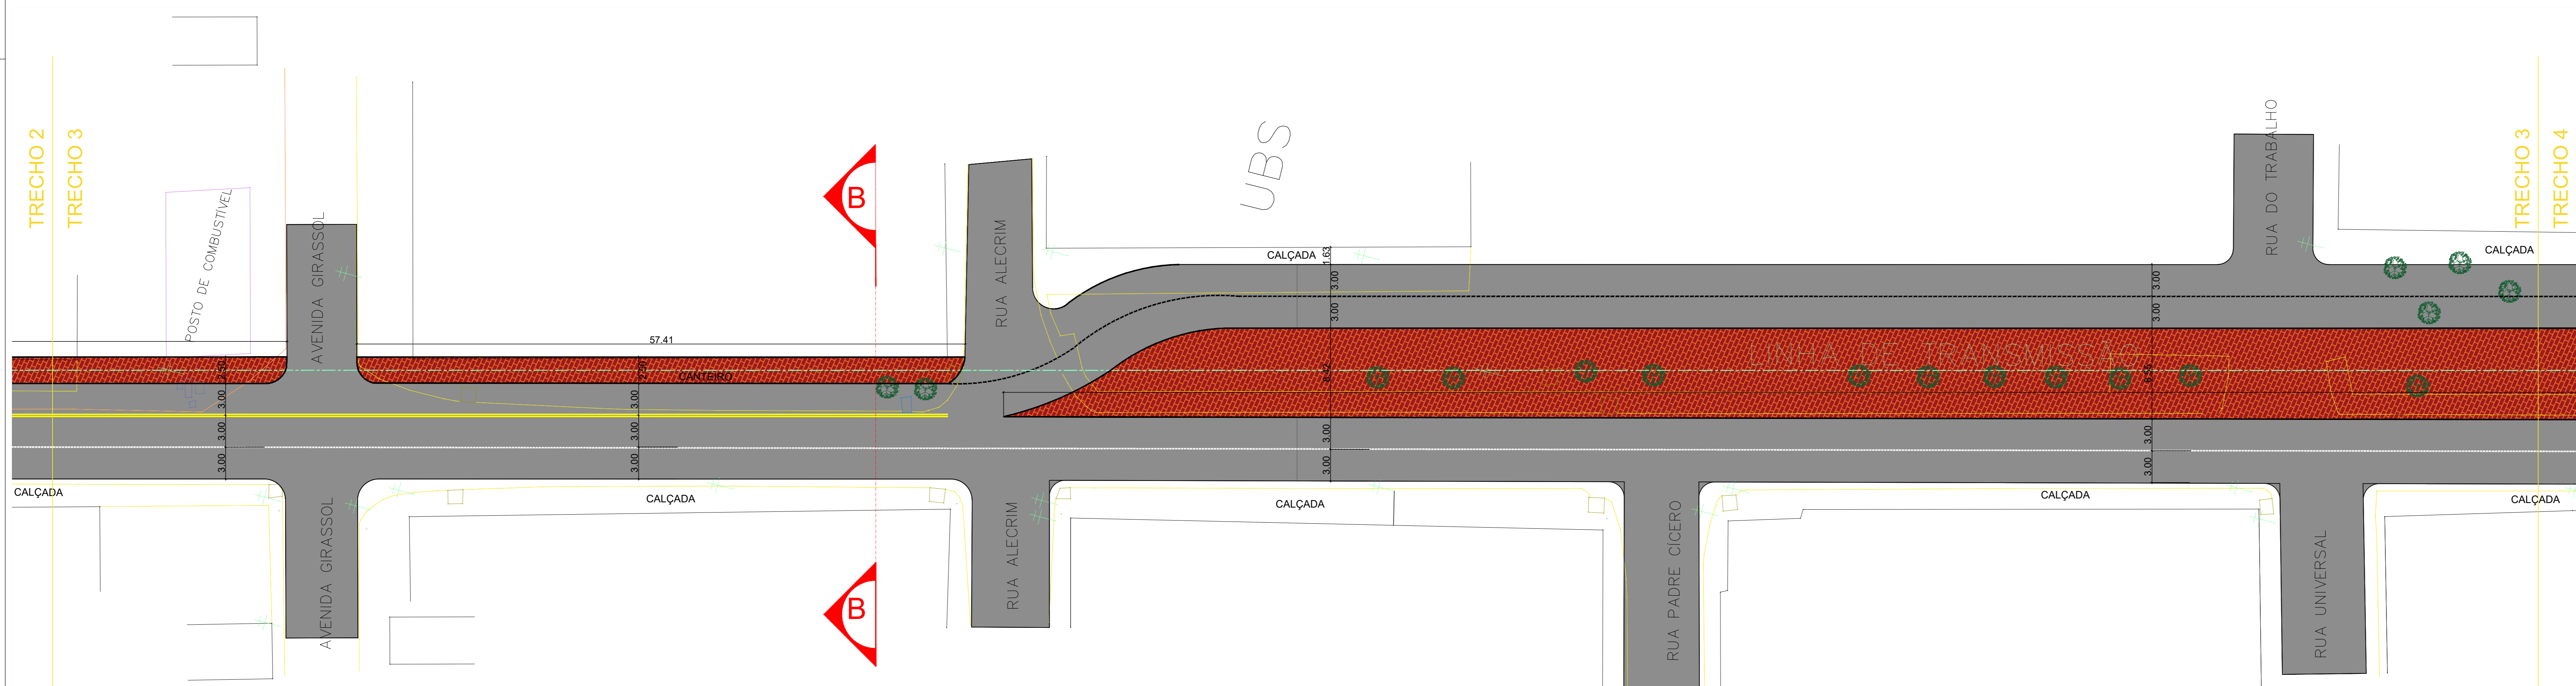

PLANTA BAIXA GEOMÉTRICA AV. CRISTALINA - TRECHO 3
ESC.: 1/500

TRECHO 1
TRECHO 2

TRECHO 1
TRECHO 2

TRECHO 2
TRECHO 3

TRECHO 2
TRECHO 3

TRECHO 3
TRECHO 4

ANOTAÇÕES:

CARIMBOS:

MUNICÍPIO DE JUAZEIRO
SECRETARIA DE OBRAS ESTRUTURANTES

ANDREI GONÇALVES
PREFEITO

VAGNER SOARES
SECRETÁRIO DE OBRAS

PROJETO ARQUITETÔNICO
PAVIMENTAÇÃO DE RUAS

CONTEÚDO:
PLANTA BAIXA

LOCAL:
RUA CRISTALINA, BAIRRO ARGÊMIRIO, JUAZEIRO - BA (AV. GUISEPPE MUCCINI ATÉ BA-210)

QUADRO DE ÁREA:

EQUIPE TÉCNICA:	ALINE ROBERTA SANTOS - ENGENHEIRA CIVIL
GENÉRICO ANUNCIACIONAL PINHO - ENGENHEIRO CIVIL	JOSE MARINO ALMEIDA - TÉCNICO DE EDIFICAÇÕES
LARISSA ALMEIDA MOURA - ARQUITETA	LARISSA D'AVILA SERRA - ENGENHEIRA CIVIL
LAYSE MASCARELHAS - ENGENHEIRA CIVIL	MARIA LUIZA FREIRE - ENGENHEIRA CIVIL
MÁRIO DOS SANTOS SILVA - ENGENHEIRO CIVIL	OSVALDO DA SILVA REBELO - CADISTA
THAYSE EMIRÓ - ARQUITETA E URBANISTA	TEODORO MARTINS FAUSTINO - ENGENHEIRO CIVIL

RESPONSÁVEL TÉCNICO PELO PROJETO:
Larissa Kelly de Almeida Moura


DATA:
FEVEREIRO / 2026

PROJETO:
ARQUITETA - CAU/ARQUIT


ESCALA:
1 / 500

01/03


Planta baixas e quadros de área, quadros e tabelas: Larissa Kelly de Almeida Moura, arquiteta CAU/ARQUIT.

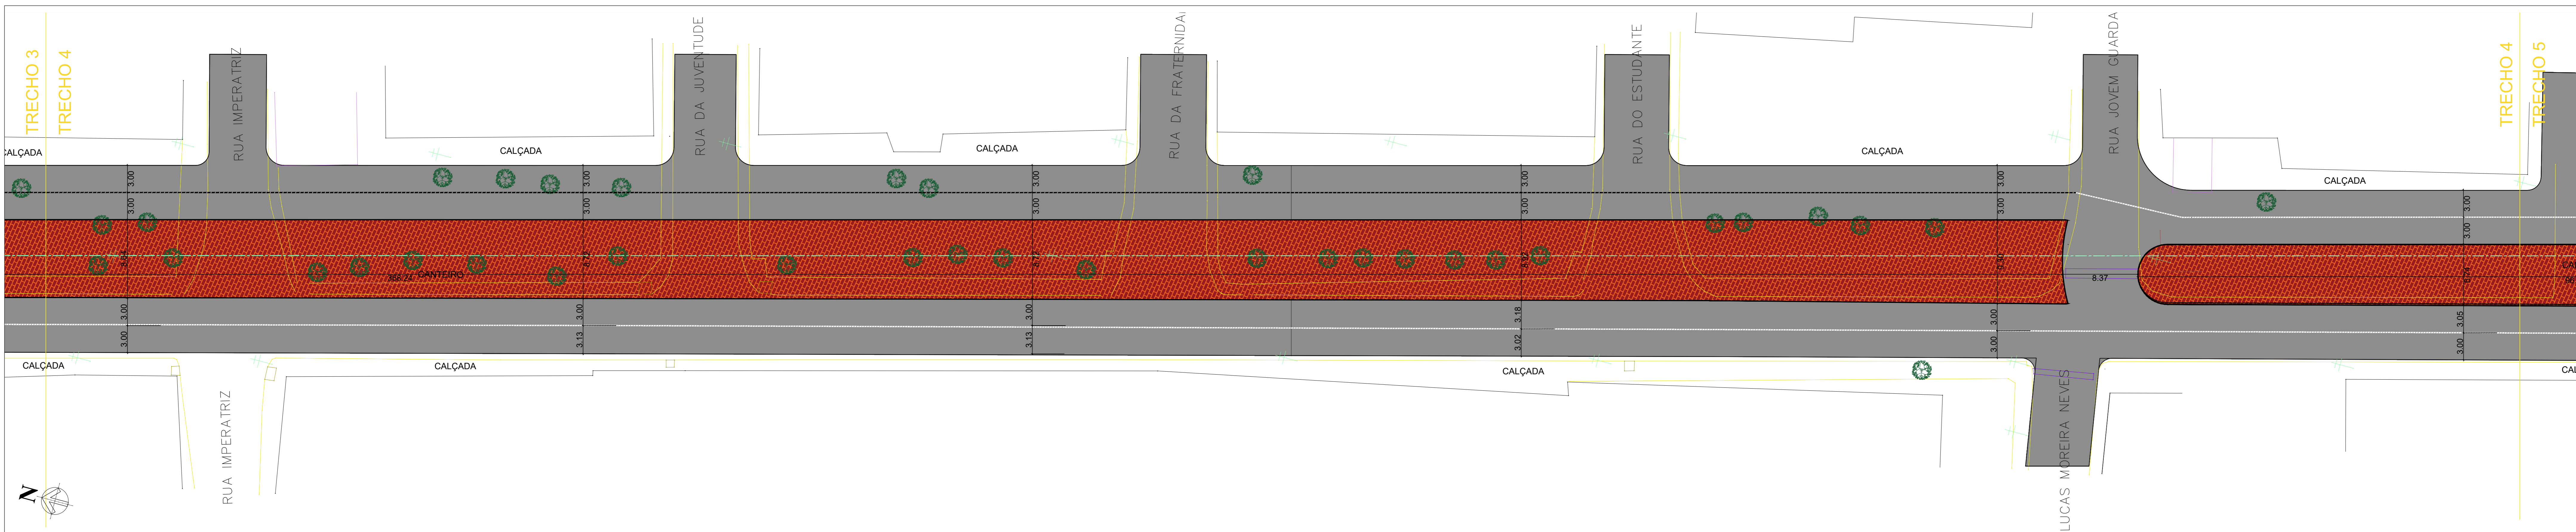

PLANTA BAIXA GEOMÉTRICA AV. CRISTALINA - TRECHO 4
ESC.: 1/500

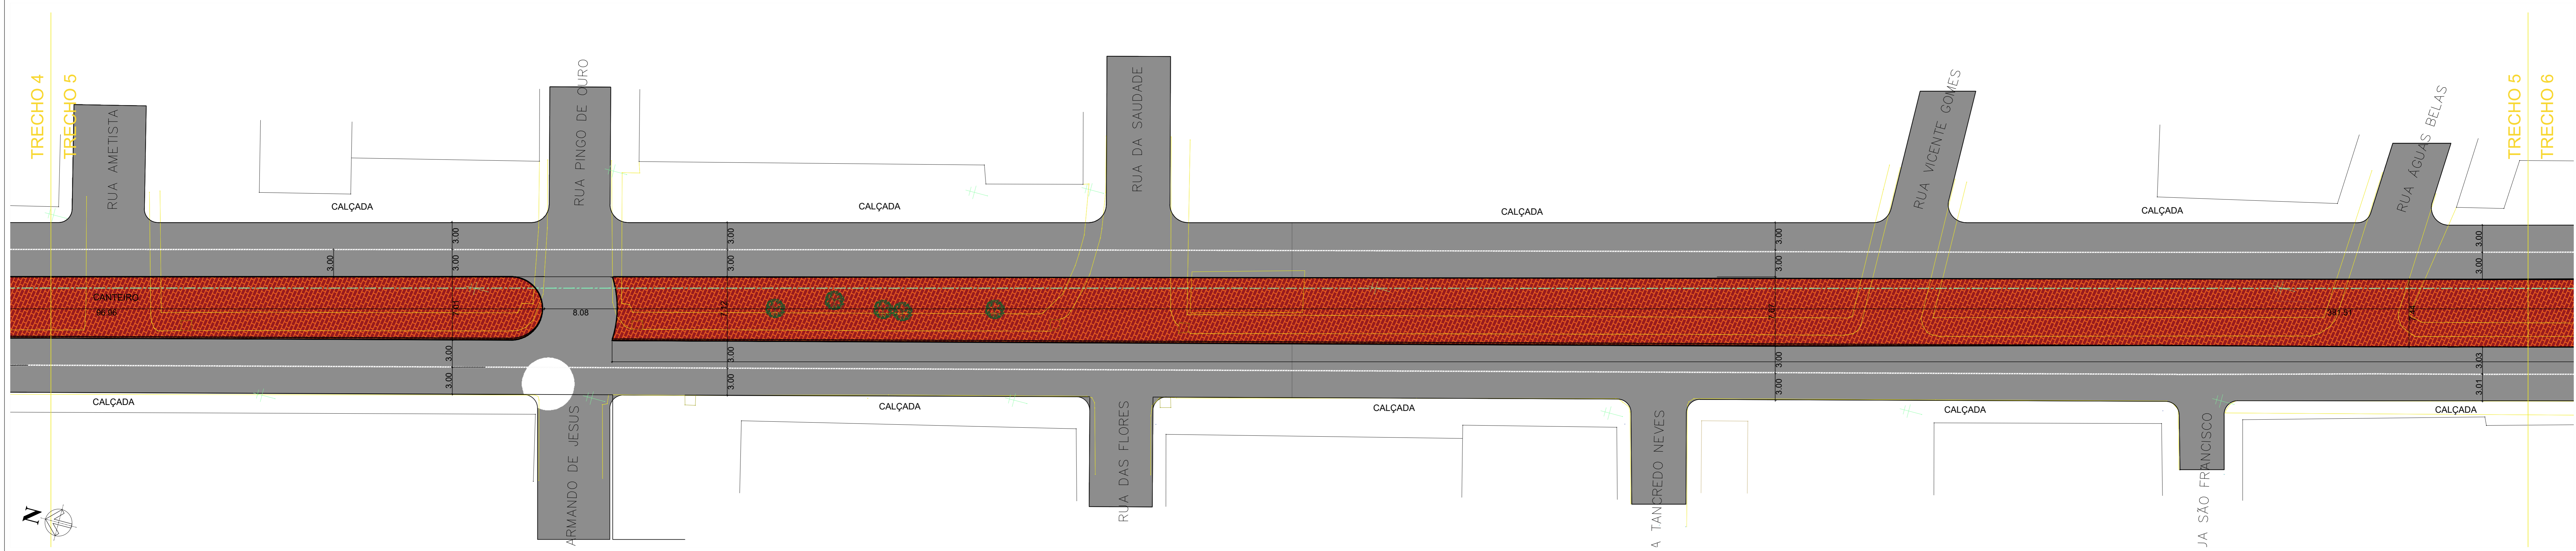

PLANTA BAIXA GEOMÉTRICA AV. CRISTALINA - TRECHO 5
ESC.: 1/500

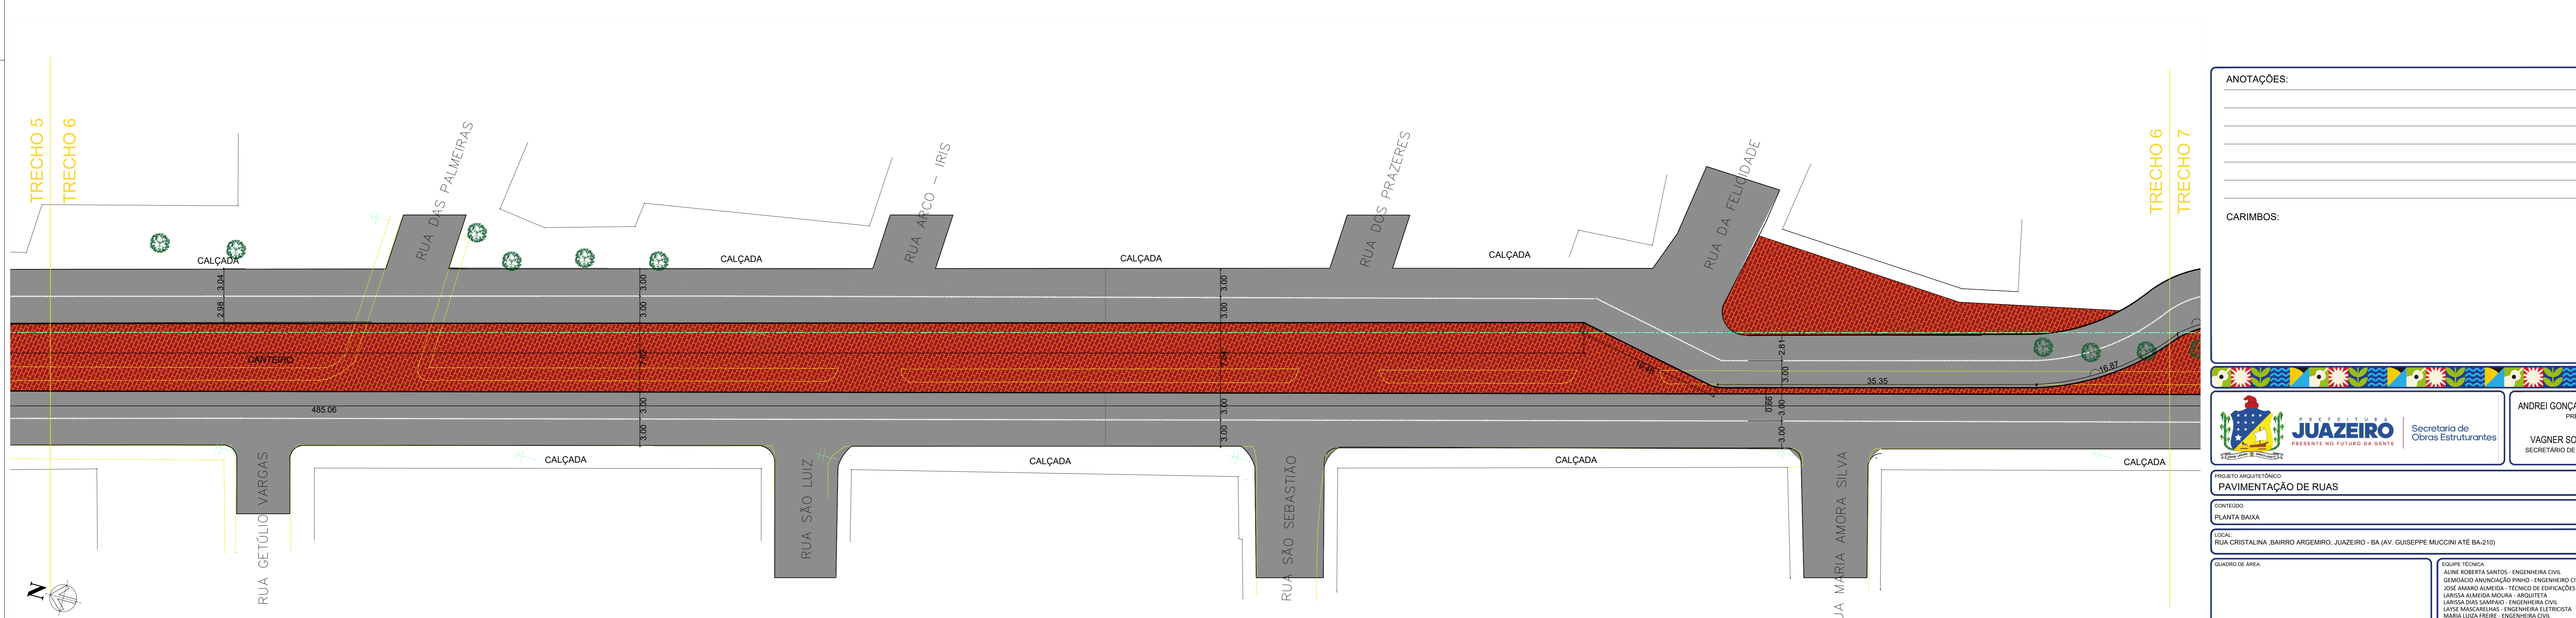


PLANTA BAIXA GEOMÉTRICA AV. CRISTALINA - TRECHO 6
ESC.: 1/500


ANOTAÇÕES:

CARIMBOS:


JUAZEIRO SECRETARIA DE OBRAS ESTRUTURANTES		ANDREI GONÇALVES PREFEITO
PROJETO ARQUITETÔNICO: PAVIMENTAÇÃO DE RUAS		VAGNER SOARES SECRETÁRIO DE OBRAS
CONTEÚDO: PLANTA BAIXA		
LOCAL: RUA CRISTALINA, BAIRRO ARGEMIRO, JUAZEIRO - BA (AV. GUISEPPE MUCCINI ATÉ BA-210)		
QUADRO DE ÁREA:	EQUIPE TÉCNICA: ALINE ROBERTA SANTOS - ENGENHEIRA CIVIL GENOALDO ANUNCIACION PINHO - ENGENHEIRO CIVIL JOSE MARINO ALMEIDA - TÉCNICO DE EDIFICAÇÕES LARISSA ALMEIDA MOURA - ARQUITETA LARISSA DALLA SERRA - ENGENHEIRA CIVIL LAYSE MASCARELLAS - ENGENHEIRA ELETRICISTA MARIA LUIZA FREIRE - ENGENHEIRA CIVIL MARIO DOS SANTOS SILVA - ENGENHEIRO CIVIL ESTERIO DA SILVA REBELO - CADISTA THAYSE EMERSON - ARQUITETA E URBANISTA TEOC MANTOVANI JUNIOR - ENGENHEIRO CIVIL	
RESPONSÁVEL TÉCNICO PELO PROJETO: Larissa Kelly de Almeida Moura	DATA: FEVEREIRO / 2026	PRODUÇÃO: 02/03
ARQUITETA - CAU/ARQ017	ESCALA: 1 / 500	

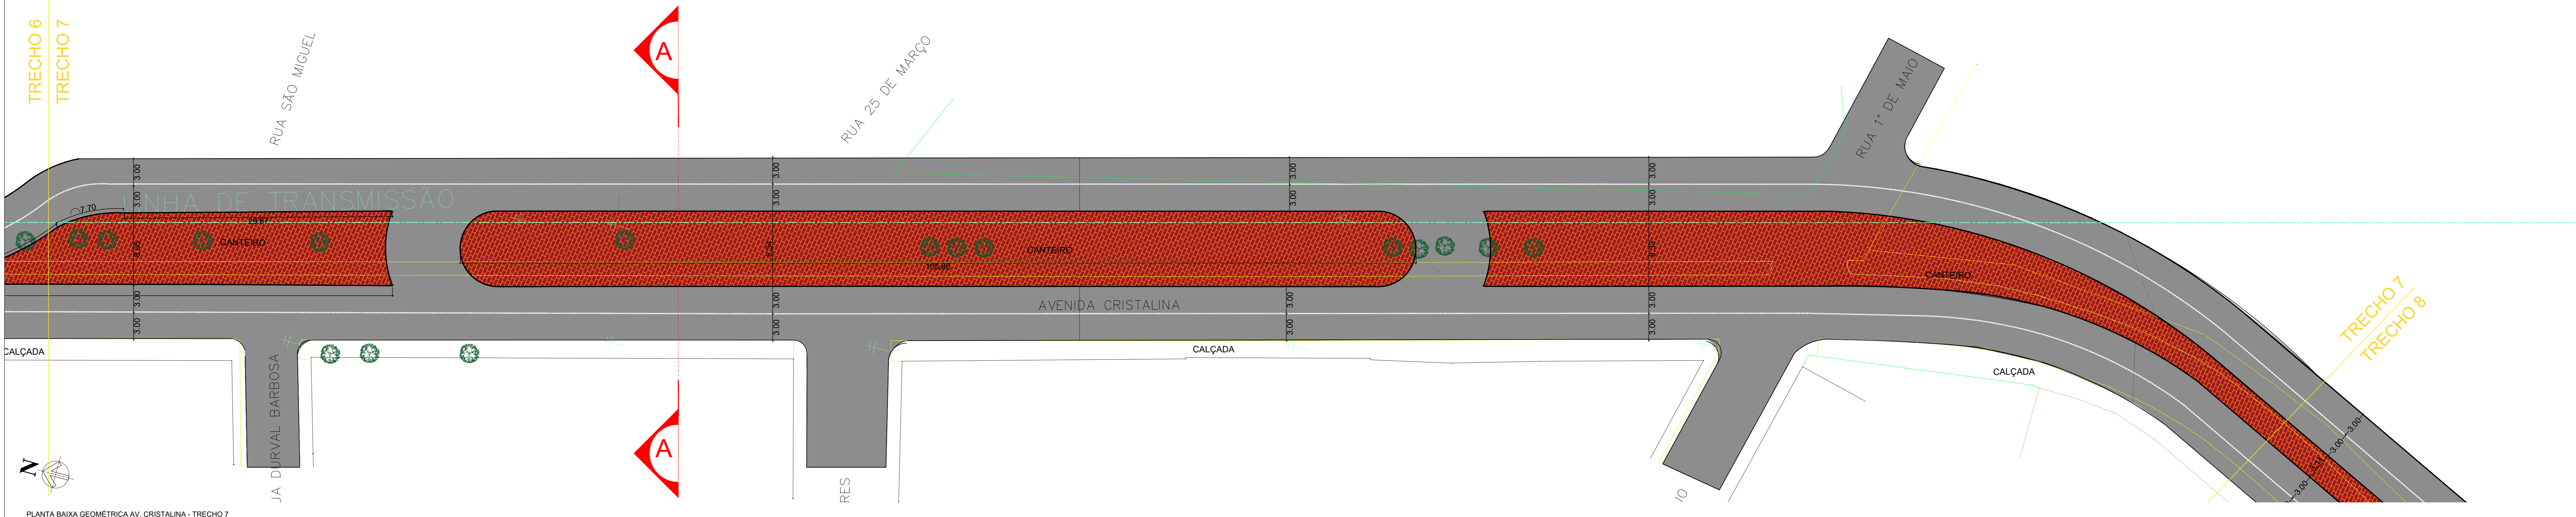


PLANTA BAIXA GEOMÉTRICA AV. CRISTALINA - TRECHO 7
ESC.: 1/500

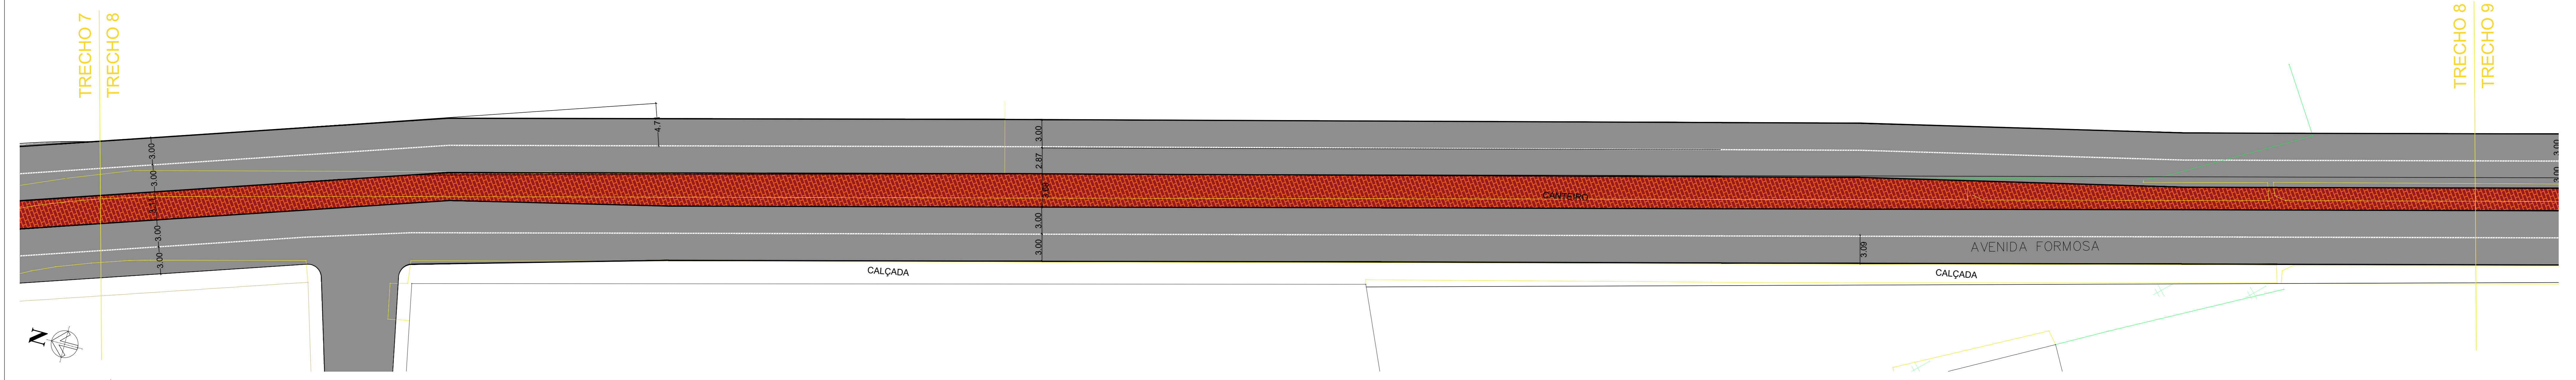

PLANTA BAIXA GEOMÉTRICA AV. CRISTALINA - TRECHO 8
ESC.: 1/500

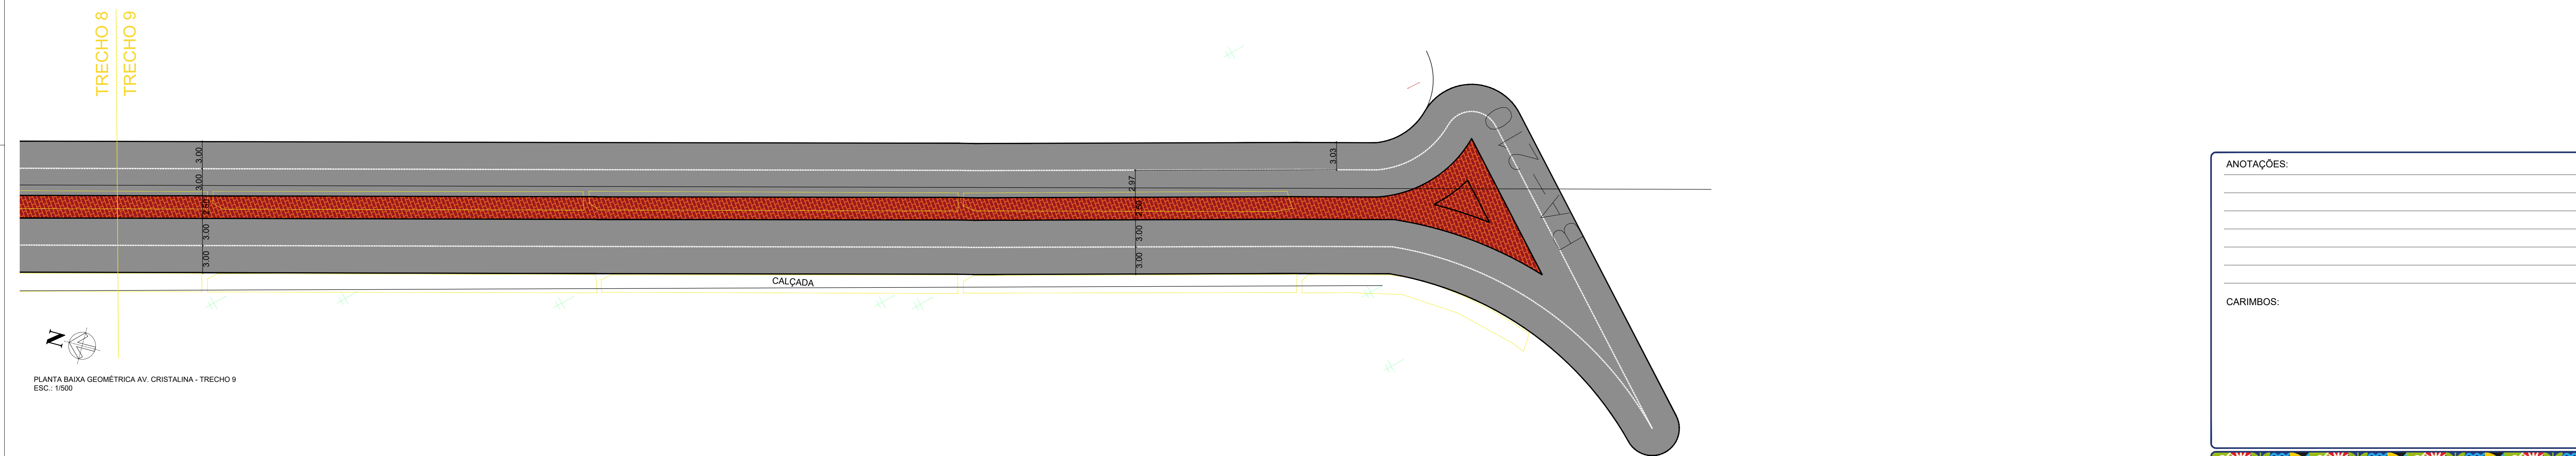


PLANTA BAIXA GEOMÉTRICA AV. CRISTALINA - TRECHO 9
ESC.: 1/500

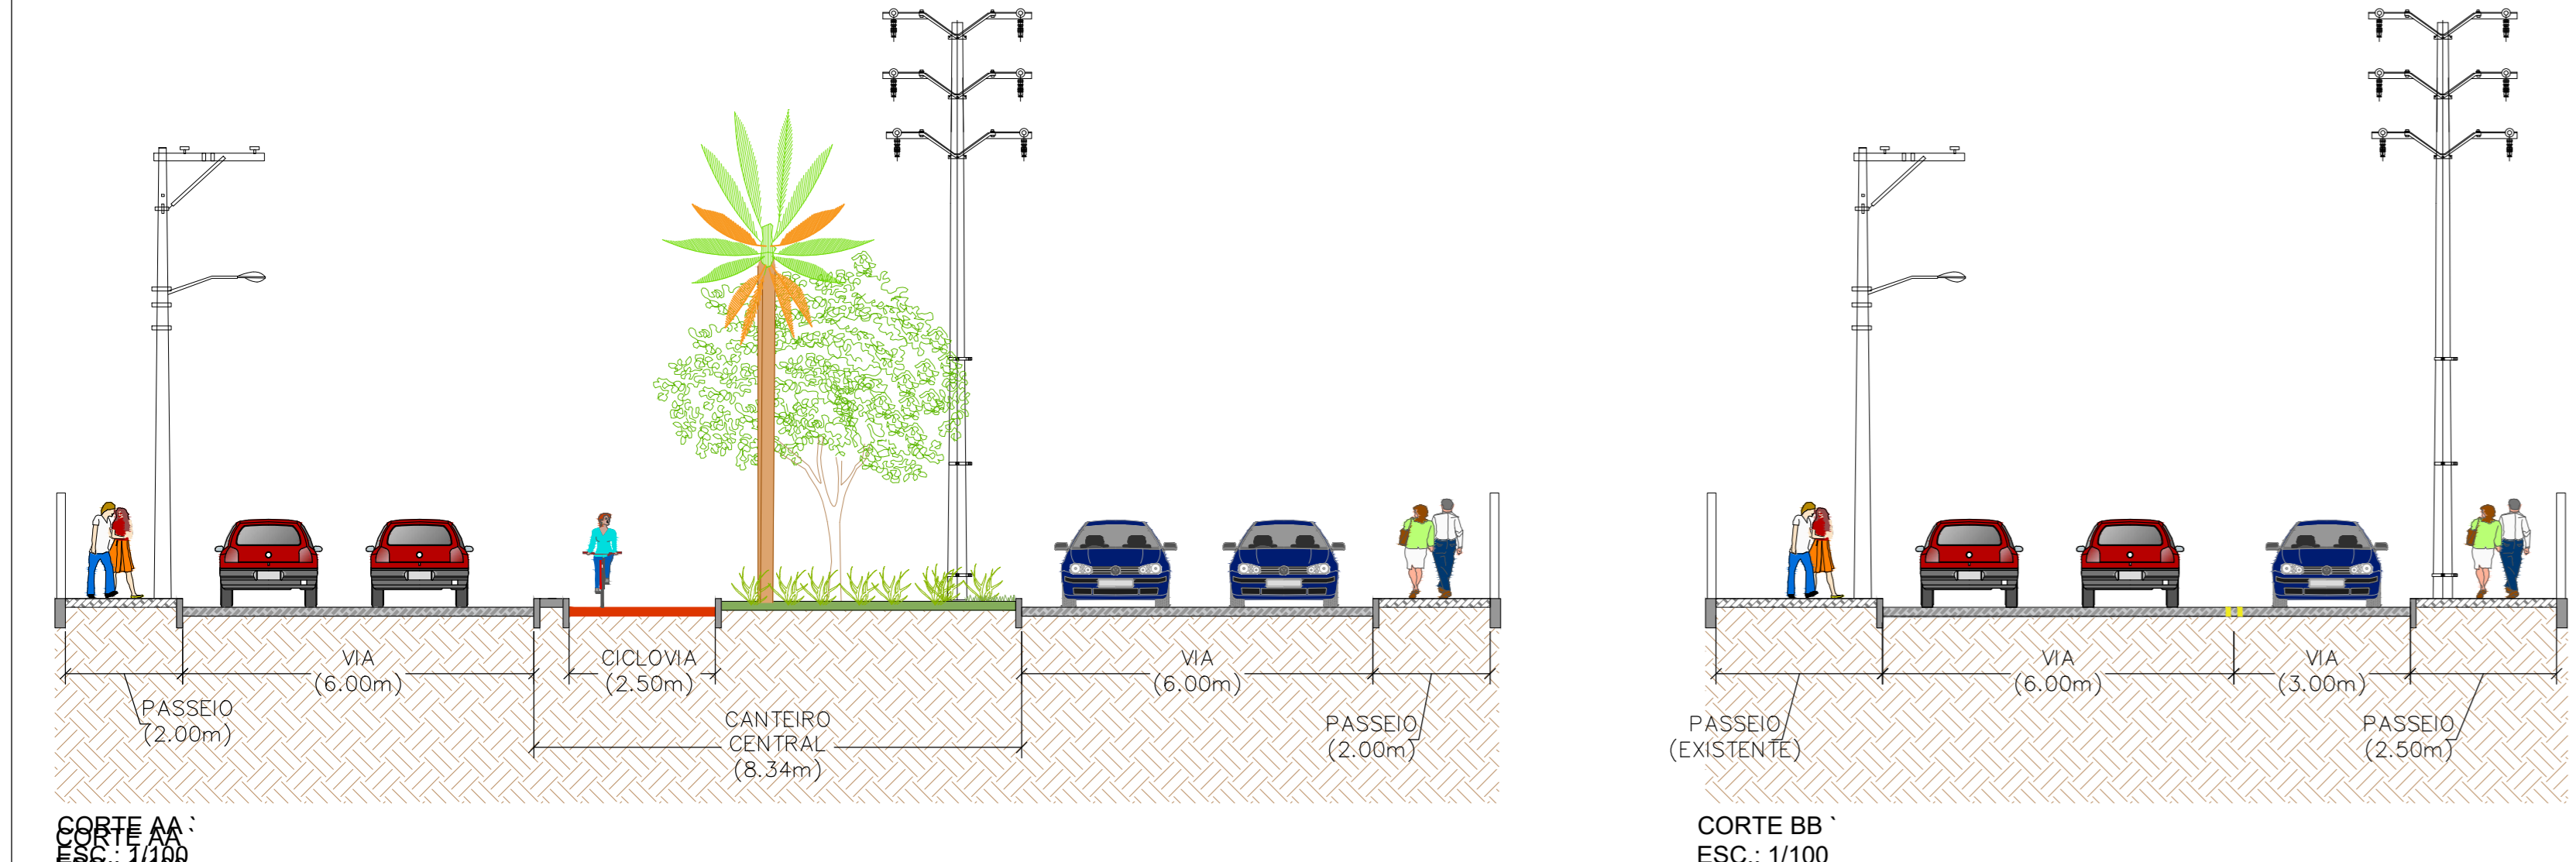

CORTE AA
ESC.: 1/100

CORTE BB
ESC.: 1/100

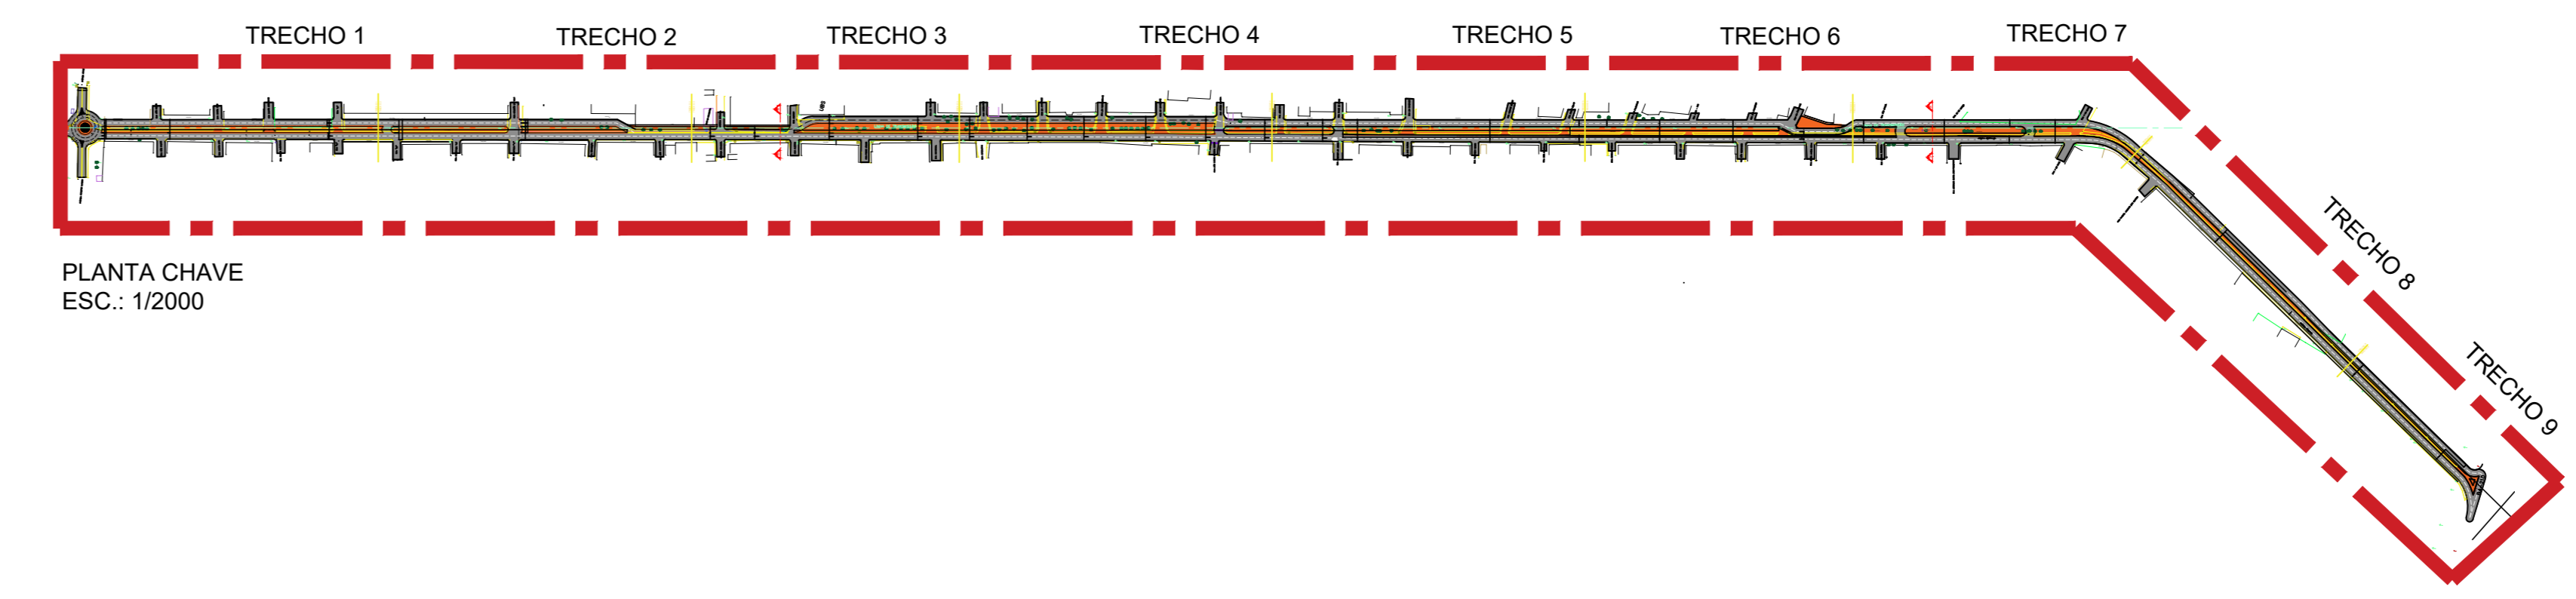

PLANTA CHAVE
ESC.: 1/2000

ANOTAÇÕES:

CARIMBOS:

<p>JUAZEIRO PREFEITO DO FUTURO UM SONHO</p>		<p>ANDREI GONÇALVES PREFEITO</p> <p>VAGNER SOARES SECRETÁRIO DE OBRAS</p>
<p>PROJETO ARQUITETÔNICO: PAVIMENTAÇÃO DE RUAS</p>		
<p>CONTEÚDO: PLANTA BAIXA</p>		
<p>LOCAL: RUA CRISTALINA, BAIRRO ARGEMIRO, JUAZEIRO - BA (AV. GUISEPPE MUCCINI ATÉ BA-210)</p>		
<p>QUADRO DE ÁREA:</p>	<p>EQUIPE TÉCNICA: ALINE ROBERTA SANTOS - ENGENHEIRA CIVIL GENOALDO ANUNCIACION PINHO - ENGENHEIRO CIVIL JOSE MARINO ALMEIDA - TÉCNICO DE EDIFICAÇÕES LARISSA ALMEIDA MOURA - ARQUITETA LARISSA D'AVILA SERRA - ENGENHEIRA CIVIL LARISSA MASCARENHAS - ENGENHEIRA CIVIL MARIA LUIZA FREIRE - ENGENHEIRA CIVIL MÁRIO DOS SANTOS SILVA - ENGENHEIRO CIVIL OTAVIANO DA SILVA REBELO - CADISTA THIAGO EMERSON - ARQUITETA E URBANISTA TÍCIO MARTINS FAUSTINO - ENGENHEIRO CIVIL</p>	<p>RESPONSÁVEL TÉCNICO PELO PROJETO: Larissa Kelly de Almeida Moura</p>
<p>DATA: FEVEREIRO / 2026</p>	<p>ESCALA: 1 / 500</p>	<p>PROJETO Nº: 03/03</p>



VERIFICAÇÃO DAS ASSINATURAS



Código para verificação: 2F87-3EAD-DDA7-5DD6

Este documento foi assinado digitalmente pelos seguintes signatários nas datas indicadas:

- ✓ LARISSA KELLY DE ALMEIDA MOURA (CPF 007.XXX.XXX-94) em 23/02/2026 10:51:29 GMT-03:00
Papel: Parte
Emitido por: Sub-Autoridade Certificadora 1Doc (Assinatura 1Doc)

Para verificar a validade das assinaturas, acesse a Central de Verificação por meio do link:

<https://juazeiro.1doc.com.br/verificacao/2F87-3EAD-DDA7-5DD6>