


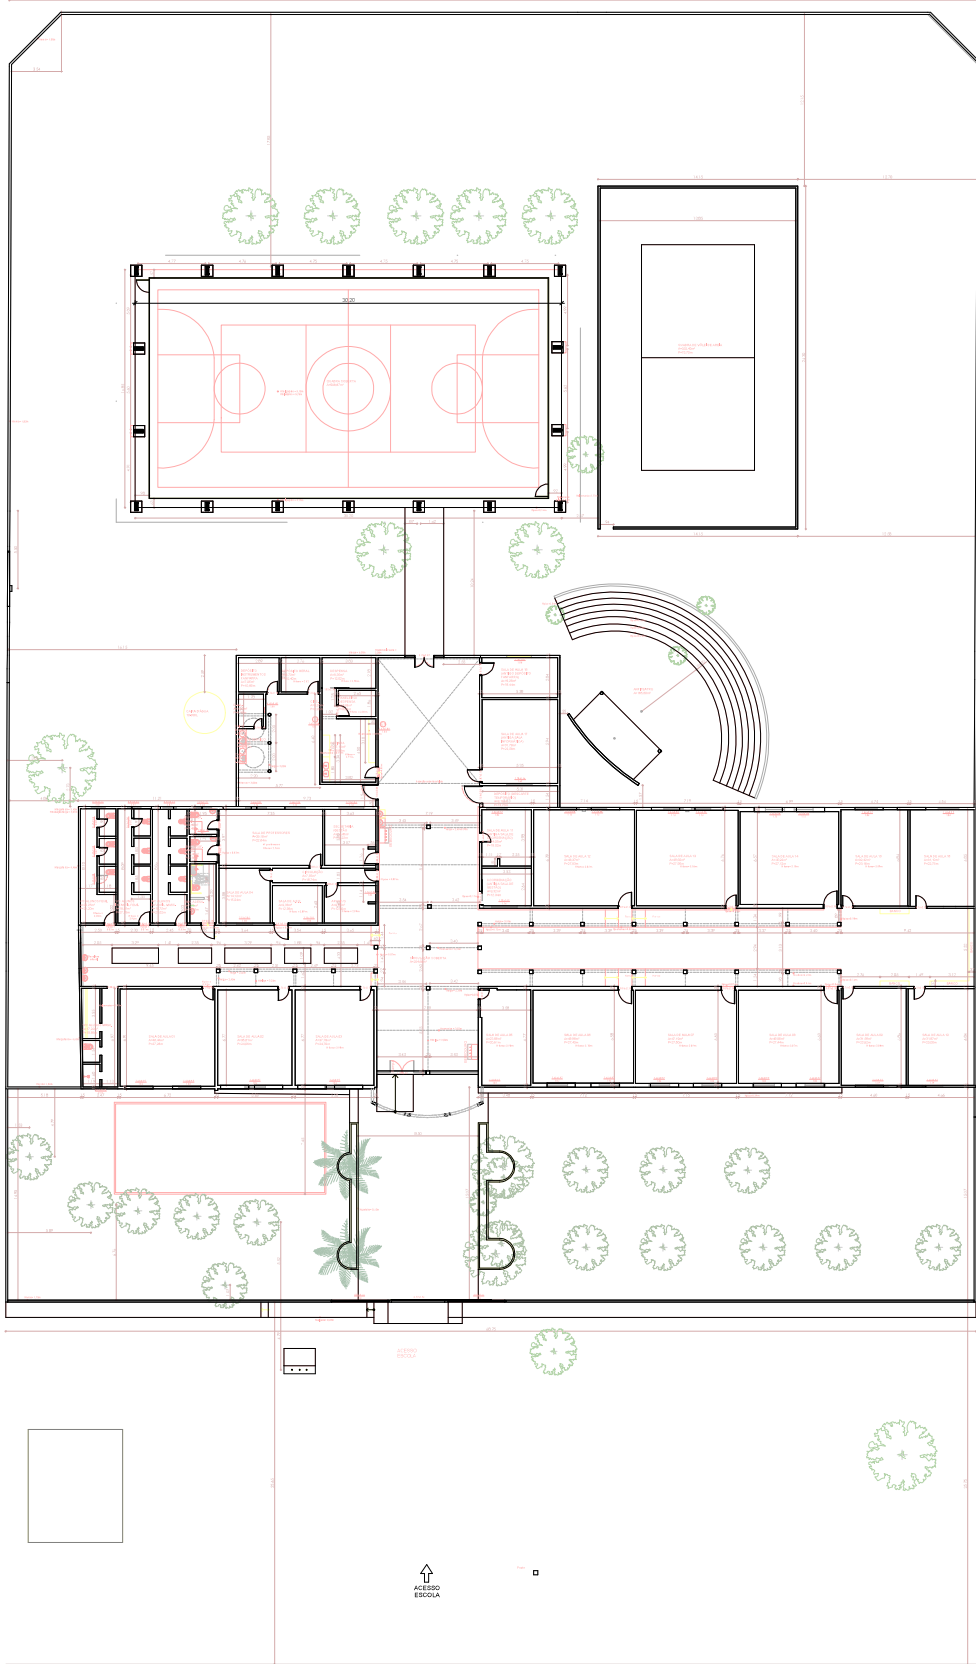


2 - IMAGEM DE LOCALIZAÇÃO

1 - PLANTA BAIXA DE LEVANTAMENTO CADASTRAL

AVENIDA DOS COLONOS

LEGENDA
PAREDE EXISTENTE

PROJETO	
RENOVAÇÃO	
SEDUC SECRETARIA DE EDUCAÇÃO DE JUAZEIRO - BA PREFEITO: MARCOS ANDRÉ SOUZA GONÇALVES DA SILVA SECRETÁRIA DE EDUCAÇÃO: MAEVE MELO DOS SANTOS	
PROJETO DE ARQUITETURA	
OBJETO REFORMA E AMPLIAÇÃO DA ESCOLA MUNICIPAL 02 DE JULHO	
RESPONSÁVEL TÉCNICO E FISCAL DO PROJETO HANIRAH SANTOS Arquiteta e Urbanista (C.R.A. 115565-4)	RESPONSÁVEL ADMINISTRATIVO E FISCAL DO PROJETO HANIRAH SANTOS Arquiteta e Urbanista (C.R.A. 115565-4)
SECRETARIA ESCOLAR RUZA	
ENDEREÇO DO PROJETO AVENIDA DOS COLONOS, S/N, PROJETO MANOBOA NH1, DISTRITO DE MANOBOA, MUNICÍPIO DE JUAZEIRO, BAHIA.	
COORDENADAS GEOGRÁFICAS DO TERRENO (GPS) +0,322500, -40,291889	RESPONSÁVEL HANIRAH
1 - PLANTA BAIXA DE LEVANTAMENTO CADASTRAL 2 - IMAGEM DE LOCALIZAÇÃO.	DATA 21/05/2025 FOLHA Nº 01/07
ÁREA TOTAL DO TERRENO = 6.680,59m² ÁREA TOTAL CONSTRUÍDA = 4.596,57m²	

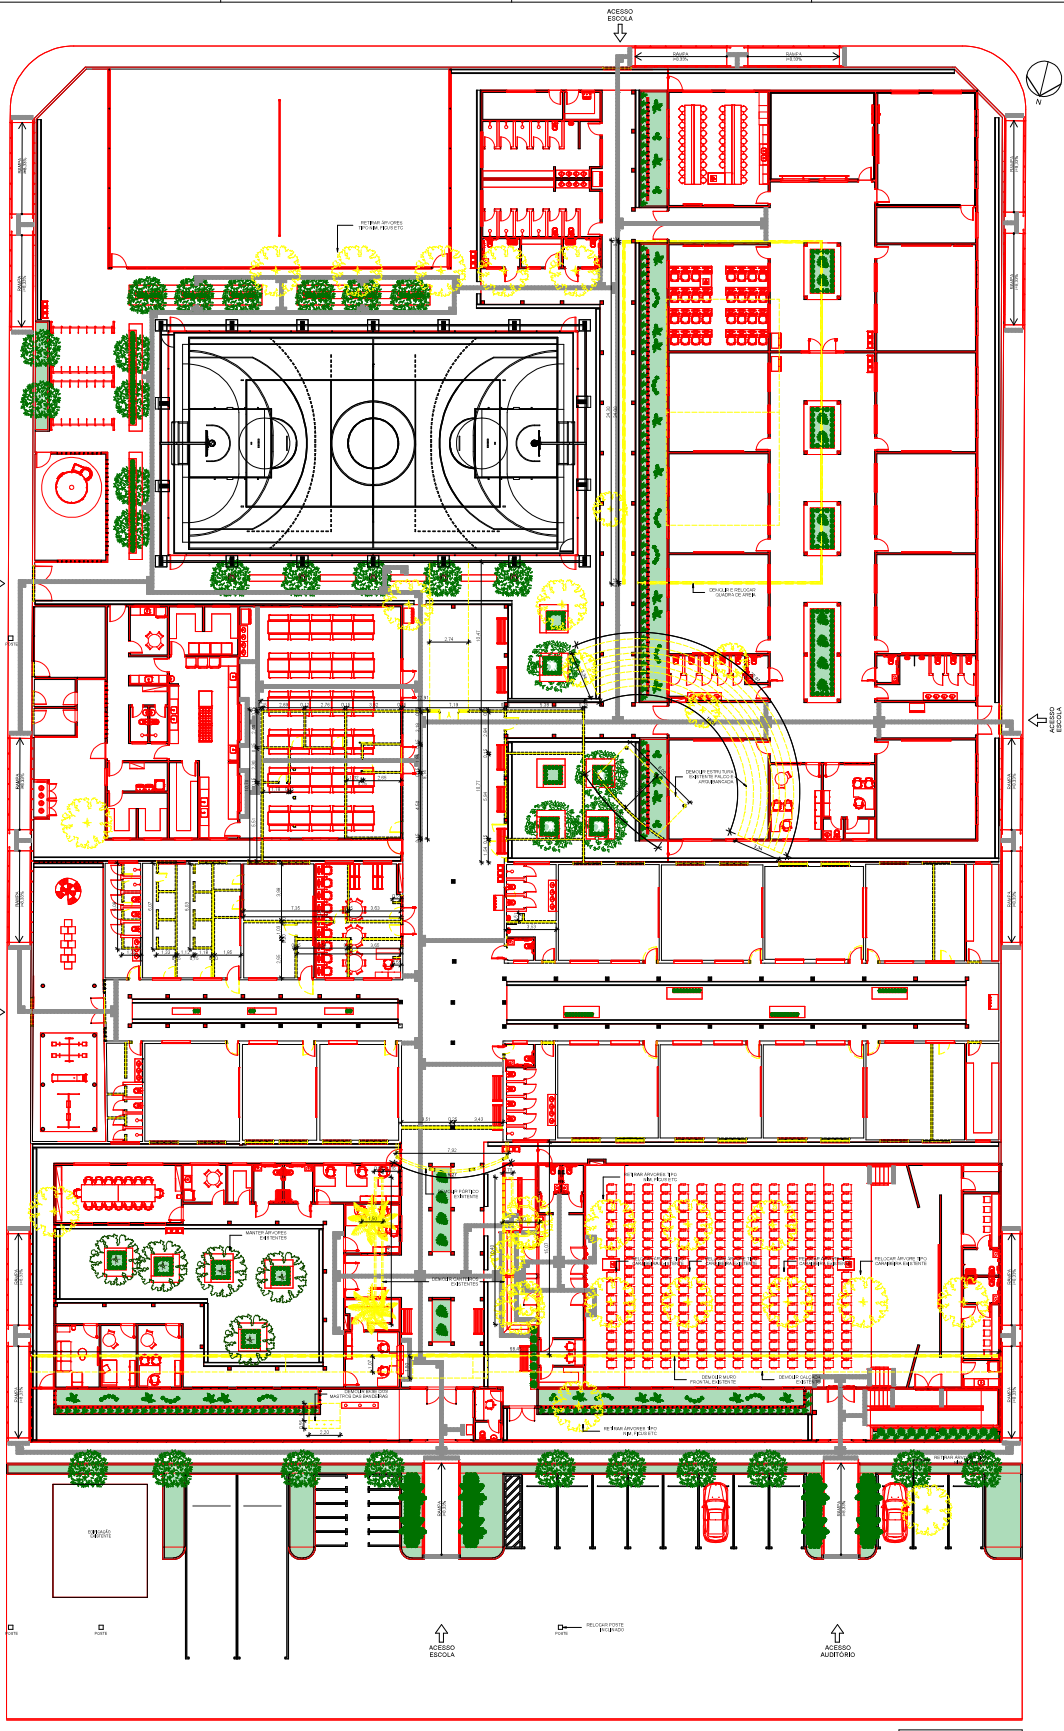

1 PLANTA BAIXA DE DEMOLIÇÃO E CONSTRUÇÃO
ESCALA 1:100

- LEGENDA REFORMA:
- PAREDE EXISTENTE
 - PAREDE A CONSTRUIR
 - PAREDE A DEMOLIR
 - ESQUADRIA A INSTALAR
 - ESQUADRIA A RETIRAR

SEDUC	
SECRETARIA DE EDUCAÇÃO DE JUAZEIRO - BA	
PREFEITO: MARCOS ANDRÉ SOUZA GONÇALVES DA SILVA	
SECRETÁRIA DE EDUCAÇÃO: MAEVE MELO DOS SANTOS	
PROJETO DE ARQUITETURA	
OBJETO: REFORMA E AMPLIAÇÃO DA ESCOLA MUNICIPAL 02 DE JULHO	
RESPONSÁVEL TÉCNICO E FISCAL DO PROJETO: HANNAH SANTOS	RESPONSÁVEL ORÇAMENTAL E FISCAL DO PROJETO: HANNAH SANTOS
ANÁLISE E ELABORAÇÃO DO PROJETO: HANNAH SANTOS	ANÁLISE E ELABORAÇÃO DO PROJETO: HANNAH SANTOS
RESPONSÁVEL EXECUÇÃO: RUZIA	RESPONSÁVEL ORÇAMENTAL E FISCAL DO PROJETO: HANNAH SANTOS
ENDEREÇO DO PROJETO: AVENIDA DOS COLONOS, S/N, PROJETO MANOBOA NH1, DISTRITO DE MANOBOA, MUNICÍPIO DE JUAZEIRO, BAHIA.	
COORDENADOR DO PROJETO: HANNAH SANTOS	RESPONSÁVEL ORÇAMENTAL E FISCAL DO PROJETO: HANNAH SANTOS
COORDENADOR DO PROJETO: HANNAH SANTOS	RESPONSÁVEL ORÇAMENTAL E FISCAL DO PROJETO: HANNAH SANTOS
1- PLANTA BAIXA DE DEMOLIÇÃO E CONSTRUÇÃO.	
DATA: 21/05/2023	
FOLHA: 02/07	
ÁREA TOTAL DO TERRENO = 6.680,59m²	
ÁREA TOTAL CONSTRUÍDA = 4.596,57m²	

