




PLANTA DE IMPLANTAÇÃO
ESC: 1/750

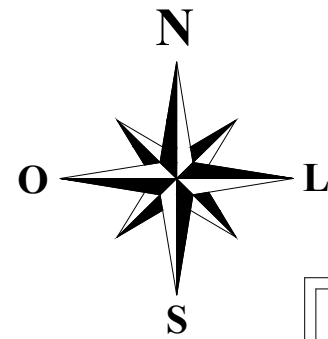

COORDENADAS GEOGRÁFICAS EM UTM		
Ponto	Coord. N(Y)	Coord. E(X)
P1	8.969.287,76	358.229,19
P2	8.969.298,99	358.273,32
P3	8.969.243,95	358.287,65
P4	8.969.232,79	358.244,26



SEDUC
SECRETARIA DE EDUCAÇÃO DE JUAZEIRO - BA
PREFEITO: MARCOS ANDREI SOUZA GONÇALVES DA SILVA
SECRETÁRIA DE EDUCAÇÃO: MAÉVE MELO DOS SANTOS

PROJETO ARQUITETÔNICO

ASSUNTO:
CONSTRUÇÃO DE CRECHE PADRÃO JUAZEIRINHO NA SEDE DO DISTRITO DE MANIÇOBA

RESPONSÁVEL TÉCNICO PELA AUTORIA DO PROJETO:
RAFAEL PINHEIRO PEREZ
Arquiteto e Urbanista CAU nº A1581490

Documento assinado digitalmente
gov.br **RAFAEL PINHEIRO PEREZ**
Data: 12/12/2025 13:48:39-0300
Verifique em <https://validar.iti.gov.br>

ENDEREÇO DA OBRA/SERVIÇO:
AV. DOS COLONOS, S/N, DISTRITO DE MANIÇOBA - NH1. MUNICÍPIO DE JUAZEIRO, BAHIA.

LOCALIZAÇÃO GEOGRÁFICA DA OBRA/SERVIÇO:
-9.322251, -40.290603

CONTEÚDO DA PRANCHA:
PLANTA DE IMPLANTAÇÃO


DESENHADO POR:
HANNAH

ESCALA:
INDICADA

DATA:
11/12/2025

PRANCHA:
03 /03

ÁREAS:
ÁREA TOTAL CONSTRUÍDA = 918,22 m²

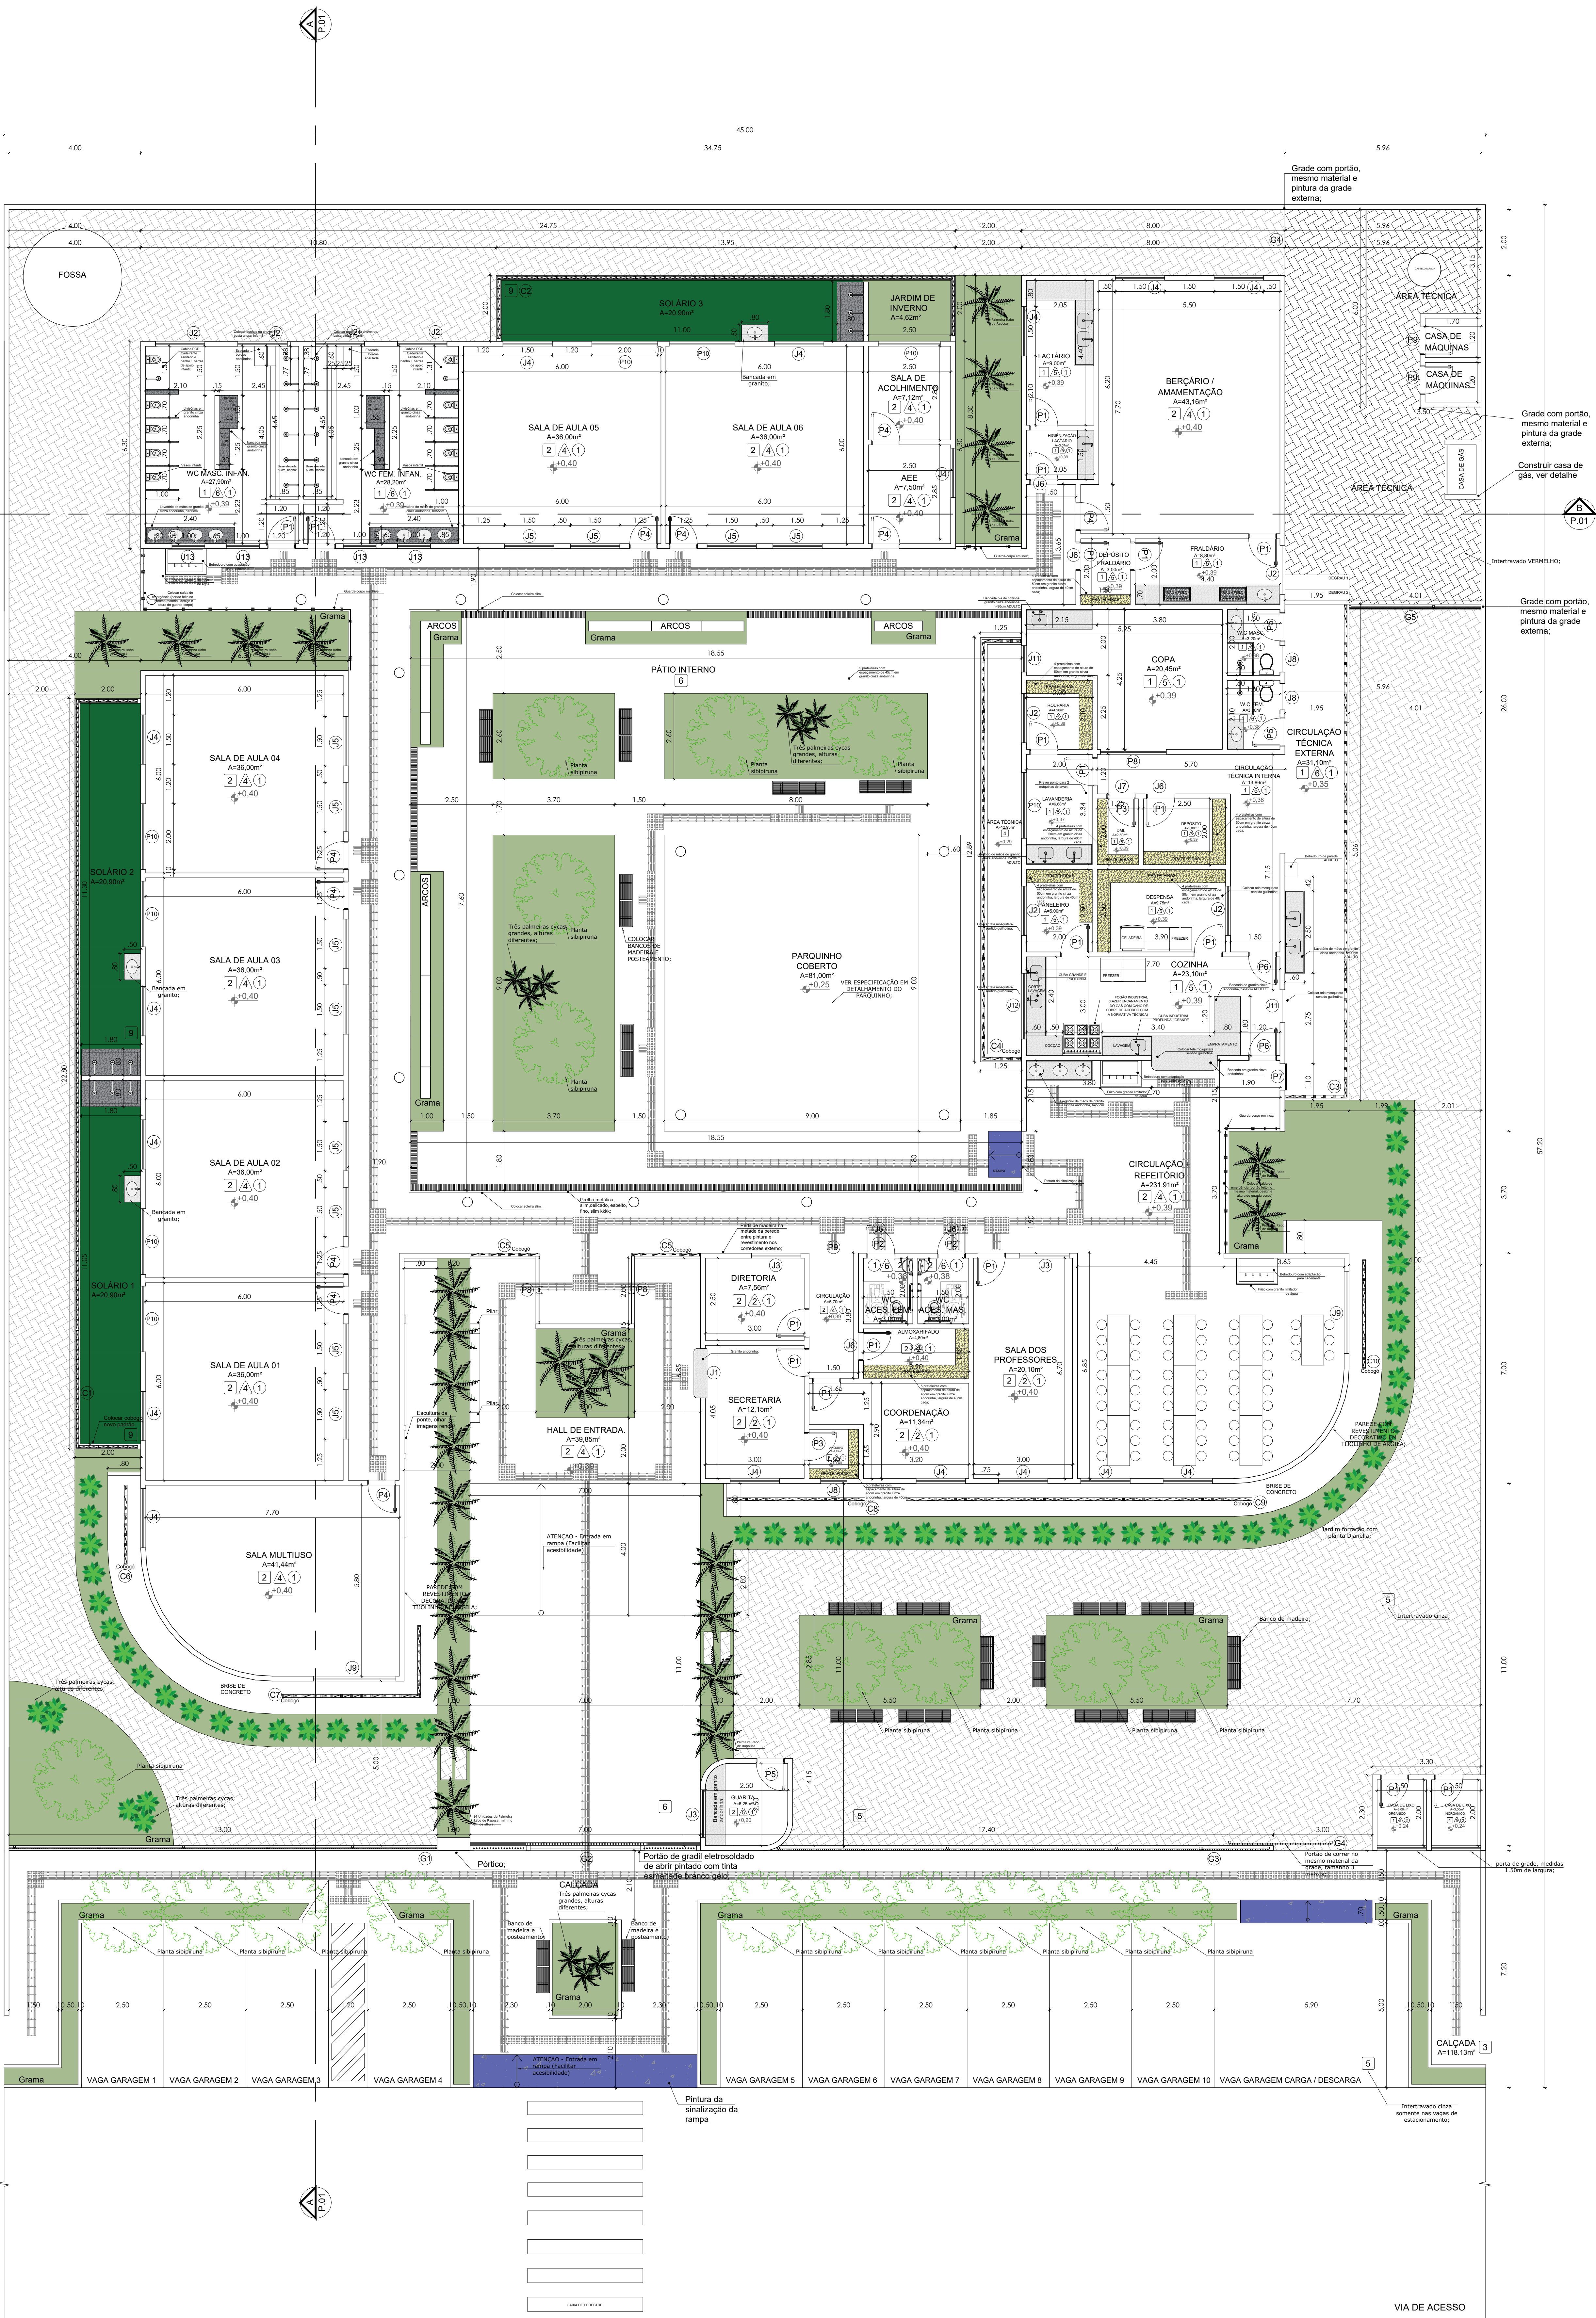

PROGRAMA JUAZEIRINHO - CRECHE I

ACESSO ESCOLA

QUADRO DE ESQUADRIAS - PORTAS			
SÍMBOLO	QTD	LARGURA (m)	TIPO
P1	18	0,90	Porta de ferro de abrir (Cor bronze)
P2	02	0,90	Porta de ferro de abrir com barra de apoio de acessibilidade
P3	02	0,70	Porta de ferro de abrir (Cor bronze)
P4	10	0,90	Porta de ferro de abrir com visor de vidro transparente (Cor bronze)
P5	03	0,85	Porta de ferro de abrir (Cor bronze)
P6	02	1,00	Porta de ferro de abrir (Cor bronze)
P7	01	0,90	Porta metálica em alumínio de correr (Cor bronze)
P8	03	2,00	Porta de vidro de abrir, duas folhas (transparente com fita de atenução)
P9	02	0,70	Porta de ferro de abrir vazada (Cor bronze)
P10	08	2,00	Porta correr, estrutura em caixilho de alumínio + vidro (transparente com fita de atenução)

QUADRO DE GRADIS			
G1	01	13,00	2,00
G2	01	7,00	2,80
G3	01	18,30	2,00
G4	01	2,00	2,20
G5	01	4,00	2,20


QUADRO DE ESQUADRIAS - JANELAS / CAIXILHO DE METAL			
J1	01	2,00	1,30 / 1,05
J2	08	1,50	0,50
J3	03	1,50	1,00
J4	14	1,50	1,70
J5	12	1,50	0,50
J6	04	0,90	0,50
J7	01	0,70	0,50
J8	03	0,80	0,50
J9	02	2,50	1,70
J10	02	0,80	1,70
J11	02	0,80	1,70
J12	01	2,00	1,00
J13	04	1,00	0,50

QUADRO DE COBOGÓ			
C1	01	26,80	2,10
C2	01	17,95	2,10
C3	01	17,00	2,10
C4	01	15,00	2,00
C5	02	2,10	3,10
C6	01	2,40	2,10
C7	01	6,40	2,10
C8	01	4,20	2,10
C9	01	10,50	2,10
C10	01	3,30	2,10

ESPECIFICAÇÕES DE ACABAMENTO			
PISO			
1. Piso cerâmico não esmerilhado para escola/reche 60x60cm, PEI 4 ou 5, TIPO A (cor branco);			
2. Piso em granilite polido (cor cinza) com retila e com junta plástica, aplicar rodapé nas áreas com pintura de parede;			
3. Piso de concreto liso pintado (cor cinza) para calçada externa com piso tátil azul e outras áreas cor verde / azul / cinza);			
4. Piso de laje de concreto 50x50cm (modelo copacabana);			
5. Piso intertravado liso retangular (cor cinza);			
6. Porcelanato Cimentício Acetinado Borda Retá Angular 60x60cm (ATENÇÃO-Piso para área externa antiderrapante);			
7. Grama;			
8. Piso intertravado liso retangular (cor vermelho)			
9. Grama sintética			
PAREDE			
1. Pintura em tinta Acrílica (cor branco neve);			
2. Pintura em tinta Acrílica (cor branco gelo) com uma parede azul suave a definir em catálogo;			
3. Cerâmica brilhante PEI 3 - 33x50cm - junta 3mm (cor branco neve) aplicada na horizontal até 1,32m de altura com acabamento final de cerâmica brilhante 10x10cm (cores a definir) e pintura em tinta acrílica (cor branco gelo);			
4. Cerâmica brilhante PEI 3 - 33x50cm - junta 3mm (cor branco neve) aplicada na horizontal até o forro;			
5. Cerâmica brilhante PEI 3 - 33x50cm - junta 3mm (cor branco neve) aplicada na horizontal até o forro com faixa de cerâmica brilhante 10x10cm (cores a definir) aplicada na altura de 1,32m;			
6. Cobogós com pintura em tinta acrílica cinza conforme projeto;			
7. Cobogós cor cinza			
TETO			
1. Forro de gesso com junta de dilatação (cor branco neve);			
2. Laje emassada e pintada (cor branco neve);			
3. Toldado aparente em alumínio e envernizado por baixo (verniz em madeira e telhas) e com beira e bacia;			
4. Perímetro de acústico tratado, tratado e envernizado;			
OBS: 1. As bancadas serão de granito cinza andorinha;			
OBS: 2. A pia da lavanderia será em plástico reforçado;			
OBS: 3. As barras de apoio serão em aço inox;			
OBS: 4. Instalar barras de apoio do banheiro acessível conforme projeto;			
OBS: 5. Os cobogós e pilares serão pintados com tinta acrílica, acabamento semibrilho (cores em tons pastéis definidas em catálogo: amarelo, laranja, azul claro e verde claro);			
OBS: 6. As janelas de vidro temperado instaladas terão grade de metal embutidas no vão da alvenaria;			
OBS: 7. Verificar medidas no local.			

ESPECIFICAÇÕES DE ACESSIBILIDADE			
ESPECIFICAÇÃO GERAL			
1. Piso tátil de concreto (Direcional e de Alerta) - PISO;			
2. Piso tátil de borracha ou em inox (Direcional e Alerta) - PISO;			
3. Placa em Braille no lado das portas e na altura das mãos, identificando o ambiente - PAREDE;			
4. Mapa Tátil - PAREDE;			
5. Ambiente identificado com o nome da função, letra grande com contraste de cor e relevo - PAREDE;			
6. Placa indicando o caminho a seguir para os demais ambientes da escola - TETO;			
7. Batedouro geral adaptado para cadeirante - PISO ou PAREDE;			
8. Marcação em forma de alavanca - PORTA;			
9. Placa de indicação de saída - TETO OU PAREDE;			
10. Balcão de atendimento com duas alturas			
OBS: 1. Ficar atento na instalação correta dos equipamentos, seguir o manual do produto;			
OBS: 2. Maquetas e torneiras de alavanca para facilitar o manuseio;			
OBS: 3. As barras de apoio serão em aço inox;			
OBS: 4. Instalar barras de apoio do banheiro acessível conforme projeto;			
OBS: 5. Iluminação adequada para boa visualização dos espaços internos e externos;			
OBS: 6. Piso Tátil de Concreto deve ser aplicado somente em áreas EXTERNAS, já o Piso tátil em Borracha ou Inox deve ser aplicado nas áreas INTERNAS;			

REVISÕES:	
APROVAÇÕES:	
SEDUC SECRETARIA DE EDUCAÇÃO DE JUAZEIRO - BA PREFEITO: MARCOS ANDREI SOUZA GONÇALVES DA SILVA SECRETÁRIA DE EDUCAÇÃO: MAEVE MELO DOS SANTOS	
PROJETO ARQUITETÔNICO	
ASSUNTO: PROJETO CRECHE JUAZEIRINHO DE FUTURO	
RESPONSÁVEL TÉCNICO PELA AUTORIA DO PROJETO: RAFAEL PEREZ Arquiteto e Urbanista	ASSINATURA DO RESPONSÁVEL TÉCNICO:
ENDEREÇO DA OBRA/SERVIÇO: MUNICÍPIO DE JUAZEIRO, BAHIA.	
LOCALIZAÇÃO GEOGRÁFICA DA OBRA/SERVIÇO:	DESENHADO POR: RAFAEL PEREZ
CONTEÚDO DA PRANCHA: PLANTA BAIXA QUADRO DE ESPECIFICAÇÕES QUADRO DE COBOGÓ QUADRO DE JANELAS QUADRO DE PORTAS	ESCALA: 1/75 DATA: 15/05/2025 PRANCHA: 01 /05
ÁREAS: ÁREA TOTAL CONSTRUÍDA = 1.001,10 m²	

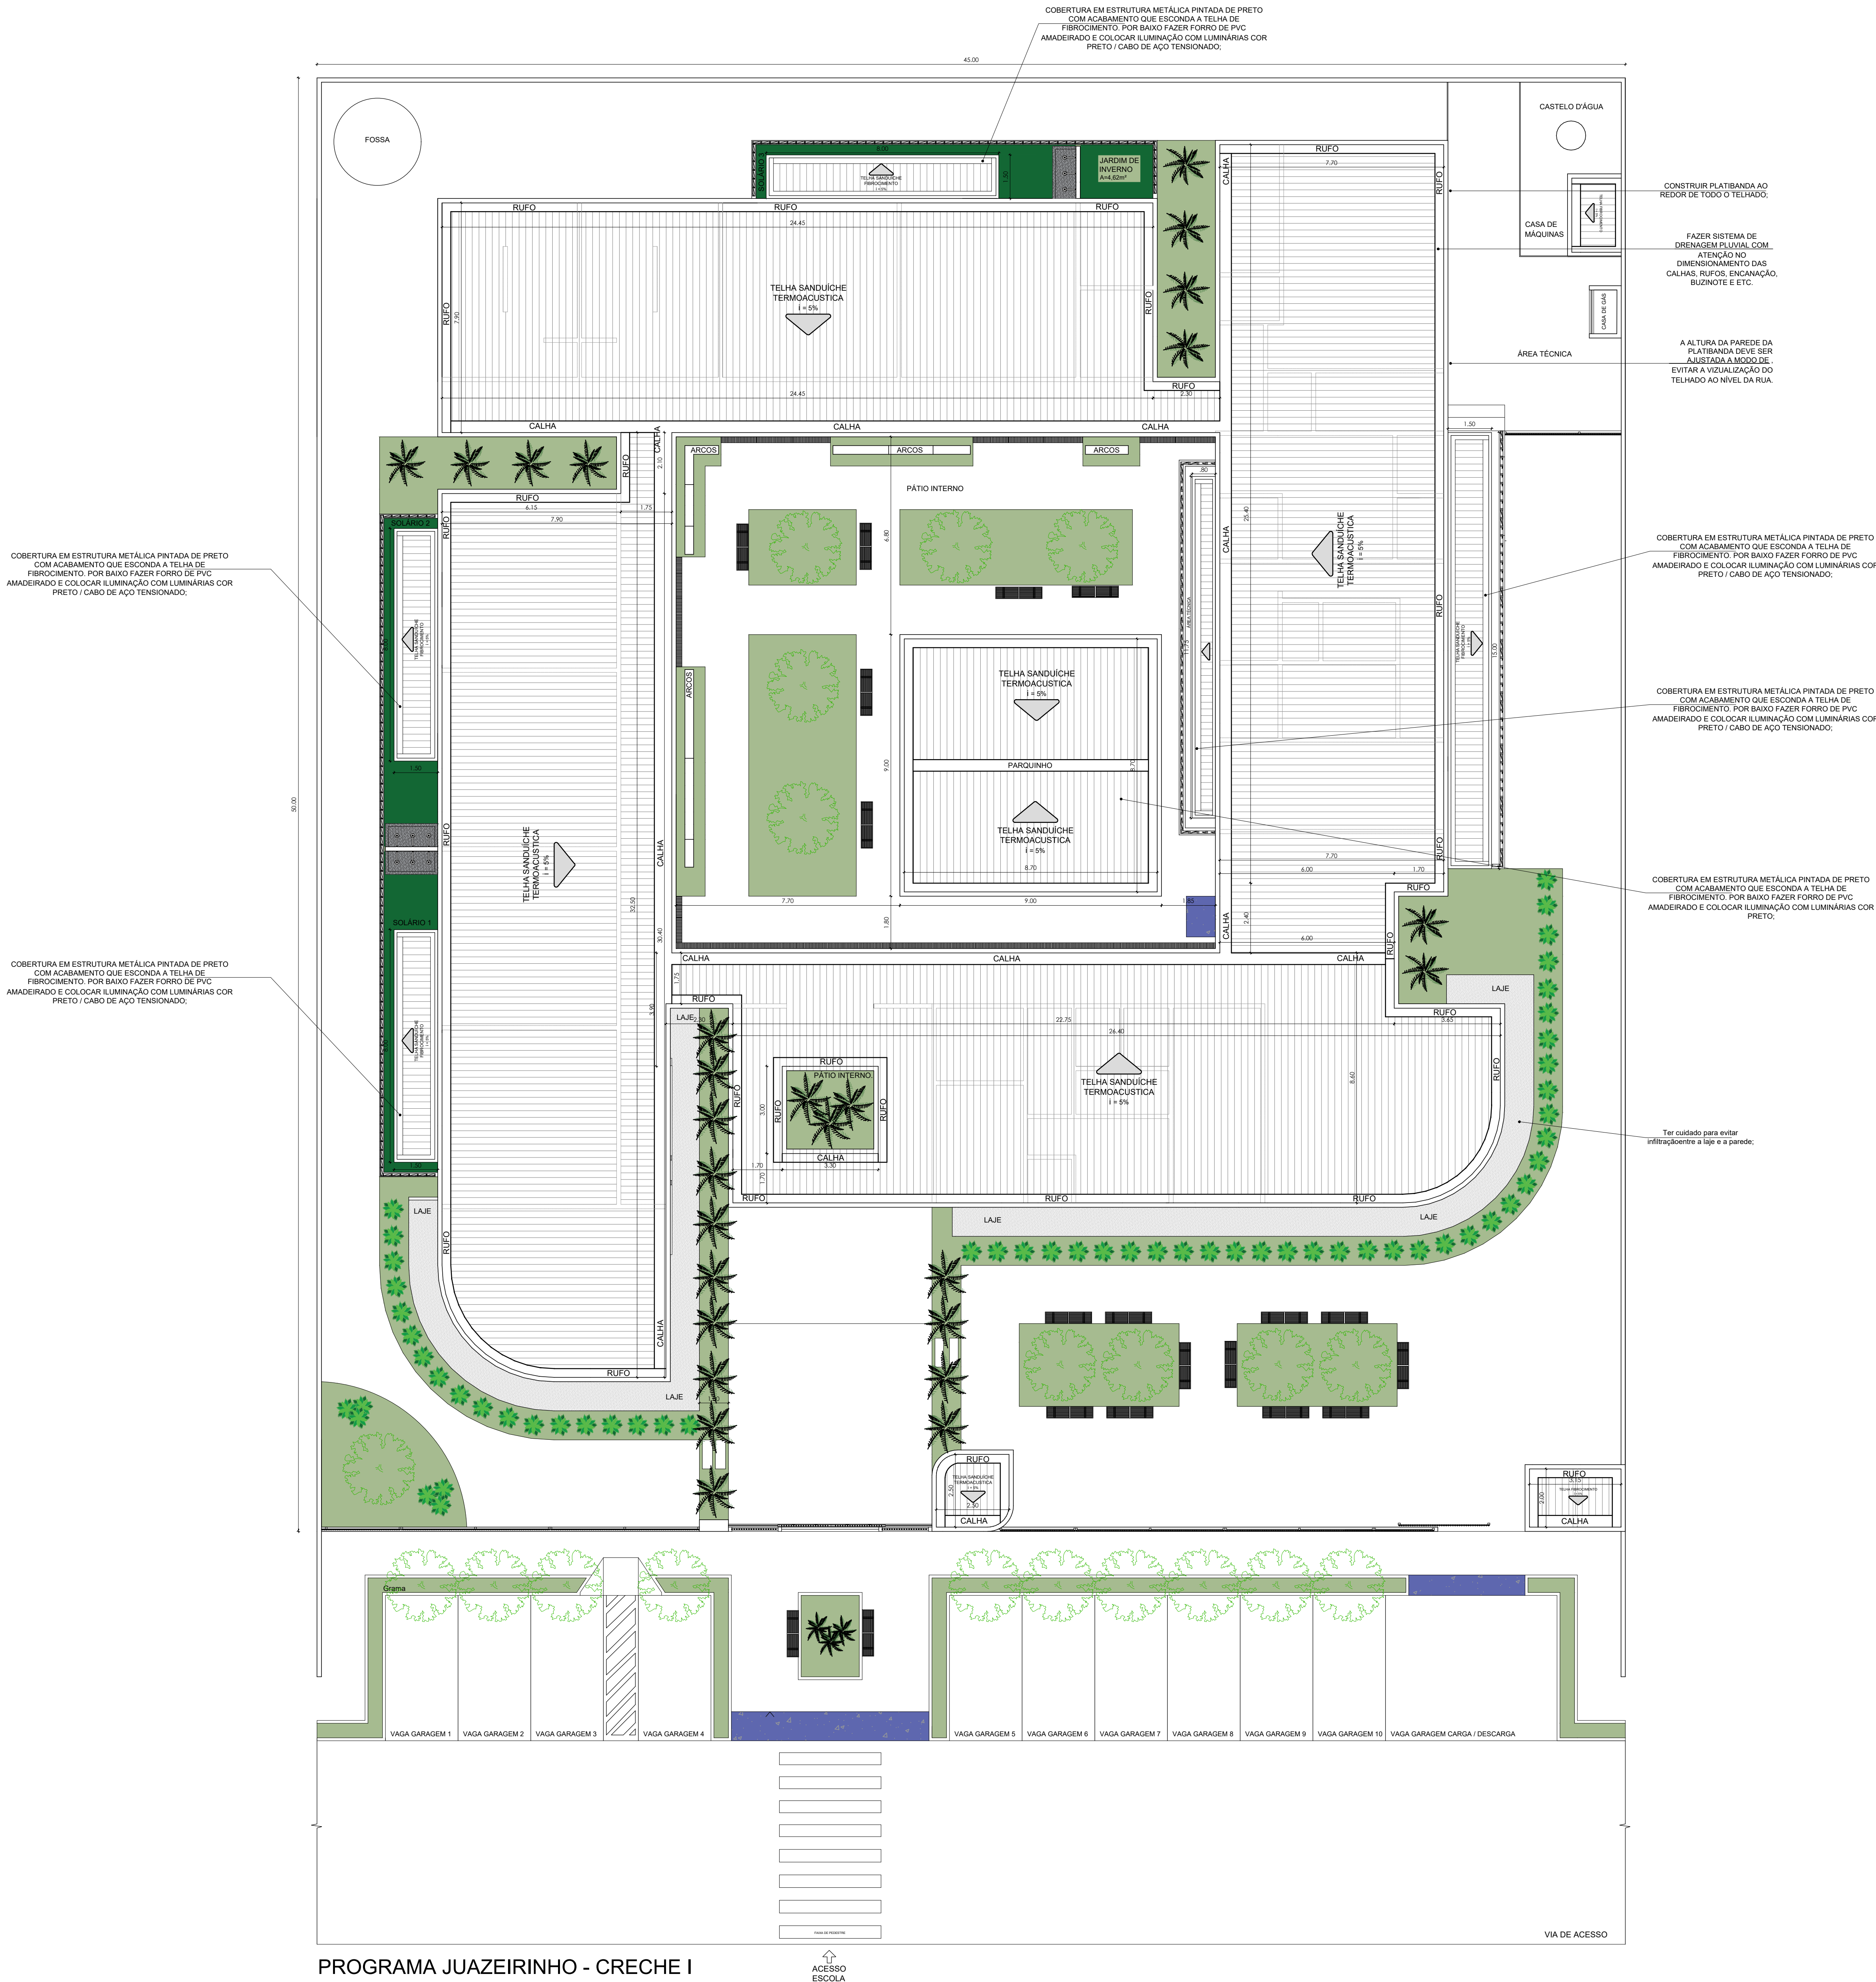

SEDUC
SECRETARIA DE EDUCAÇÃO DE JUAZEIRO - BA
PREFEITO: MARCOS ANDREI SOUZA GONÇALVES DA SILVA
SECRETÁRIA DE EDUCAÇÃO: MAEVE MELO DOS SANTOS

PROJETO ARQUITETÔNICO

ASSUNTO:
PROJETO CRECHE JUAZEIRINHO DE FUTURO

RESPONSÁVEL TÉCNICO PELA AUTORIA DO PROJETO: **RAFAEL PEREZ**
Arquiteto e Urbanista

ENDEREÇO DA OBRA/SERVIÇO:
MUNICÍPIO DE JUAZEIRO, BAHIA.

LOCALIZAÇÃO GEOGRÁFICA DA OBRA/SERVIÇO:

CONTEÚDO DA PRANCHA:
PLANTA BAIXA
QUADRO DE ESPECIFICAÇÕES
QUADRO DE COBOGÓ
QUADRO DE JANELAS
QUADRO DE PORTAS

ÁREAS:
ÁREA TOTAL CONSTRUÍDA = 1.001,10 m²




DESENHADO POR:
RAFAEL PEREZ

ESCALA:
1/100


DATA:
15/05/2025

PRANCHA:

02
/05


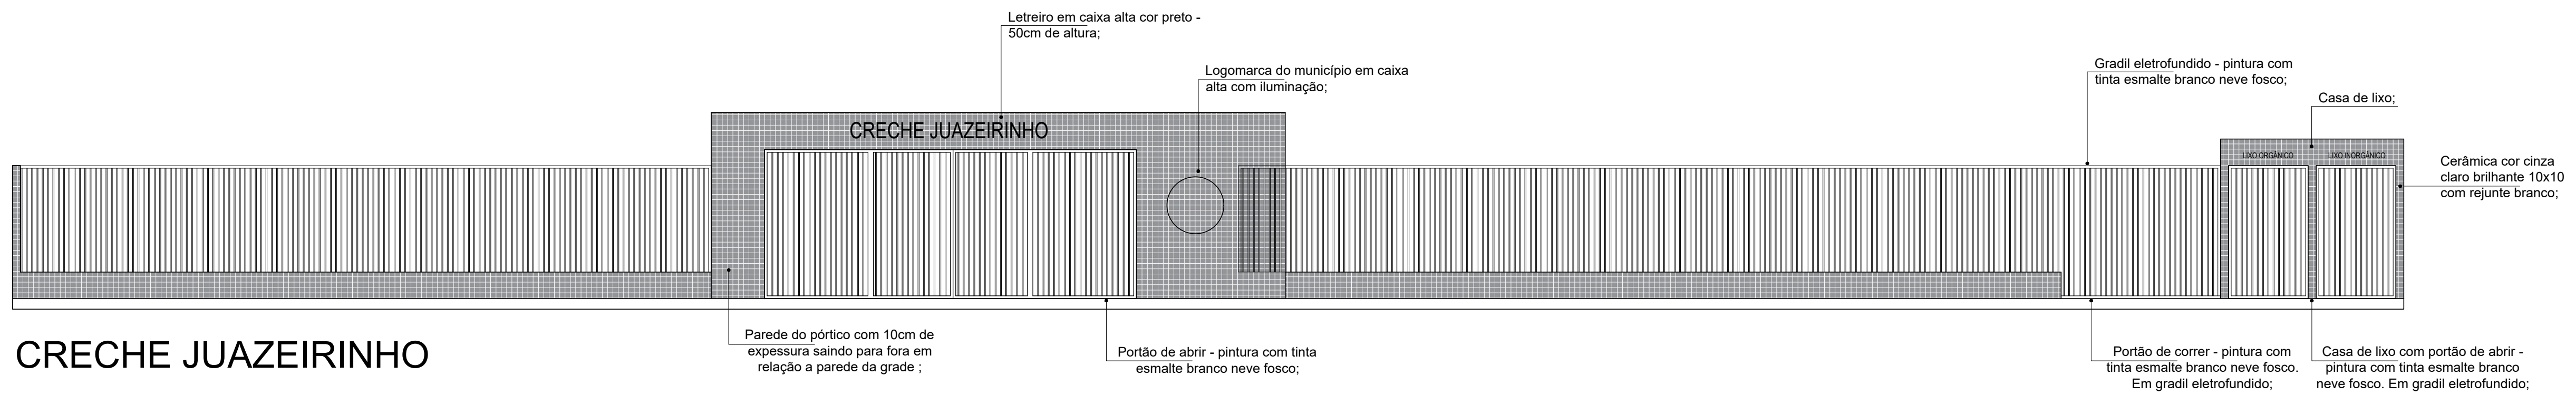
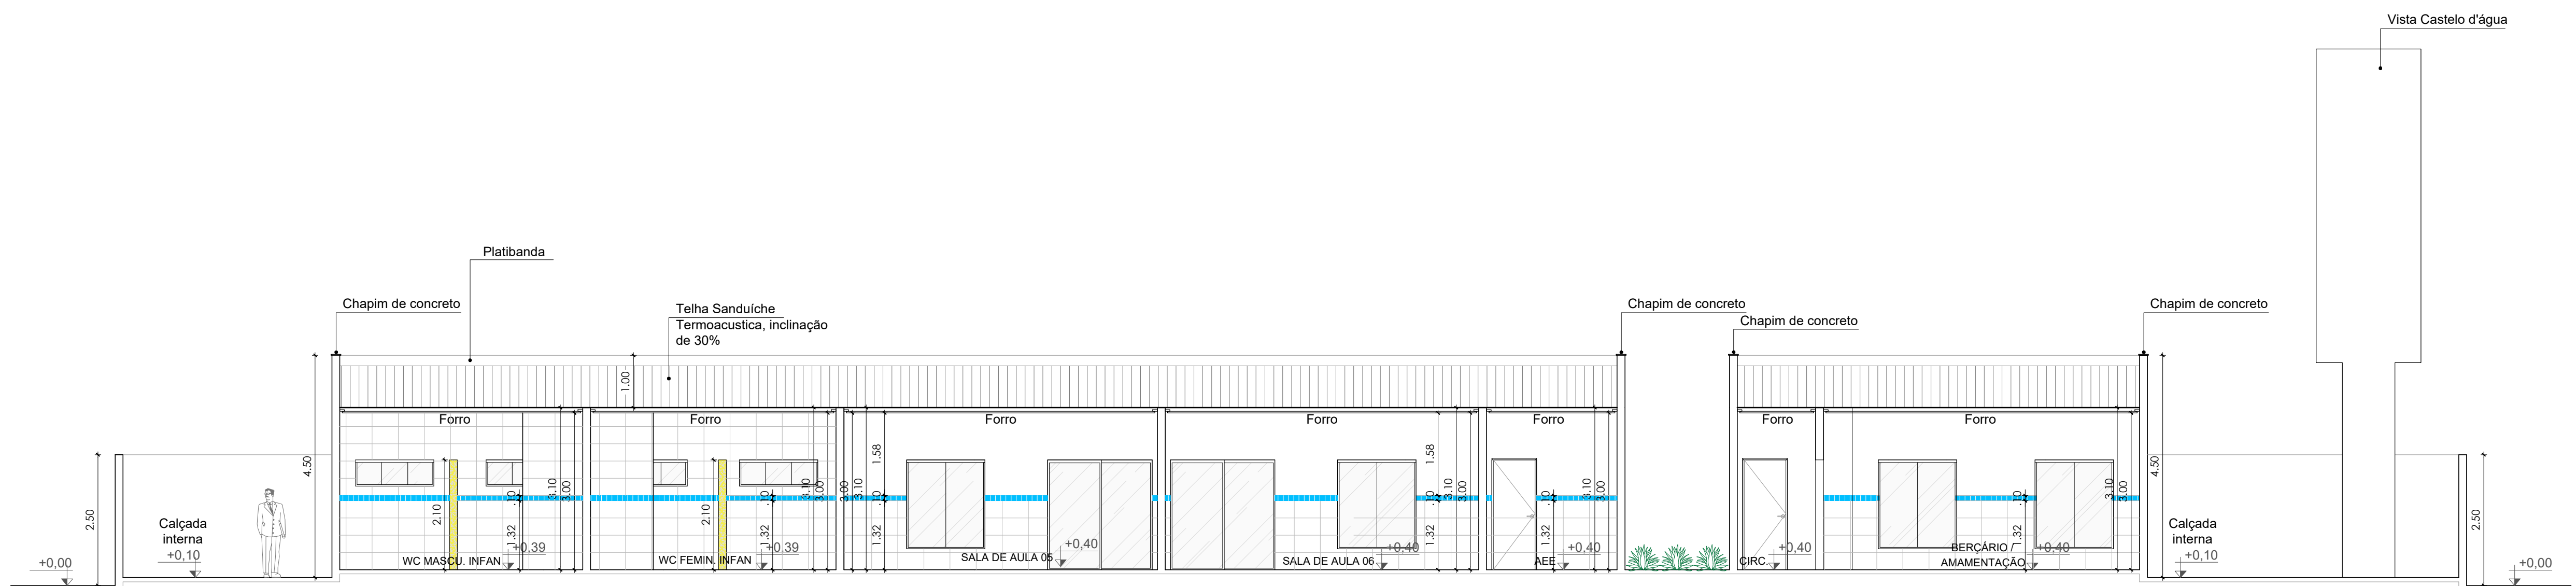
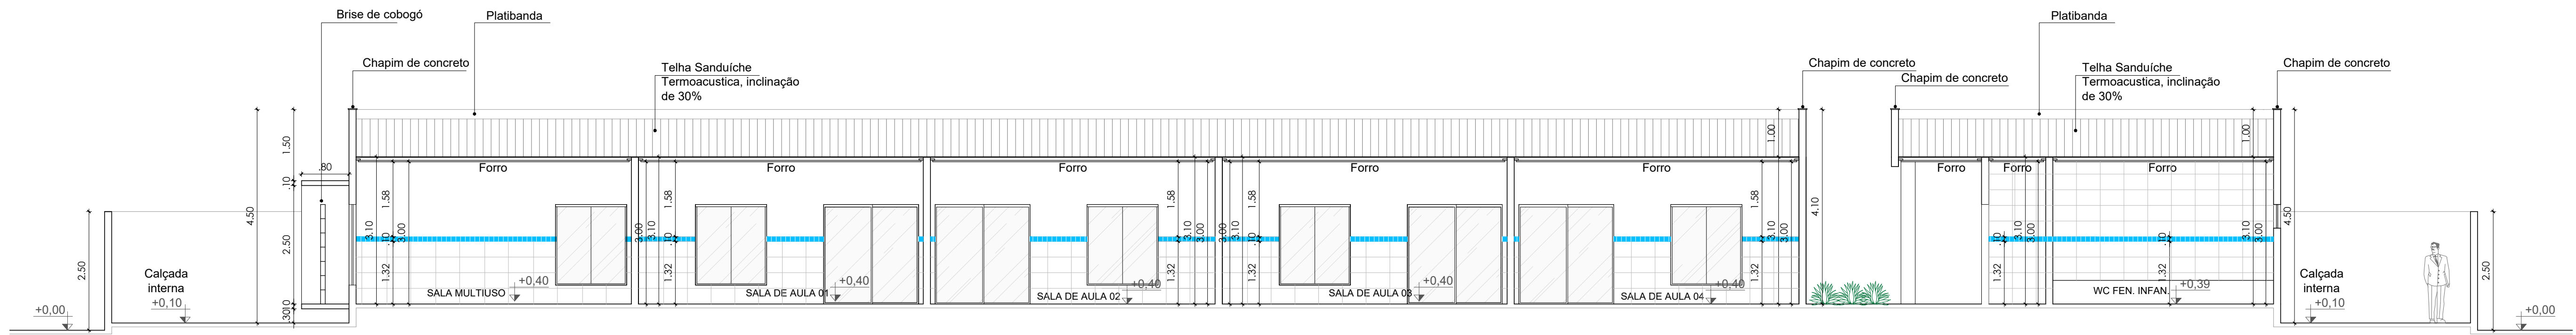


CRECHE JUAZEIRINHO

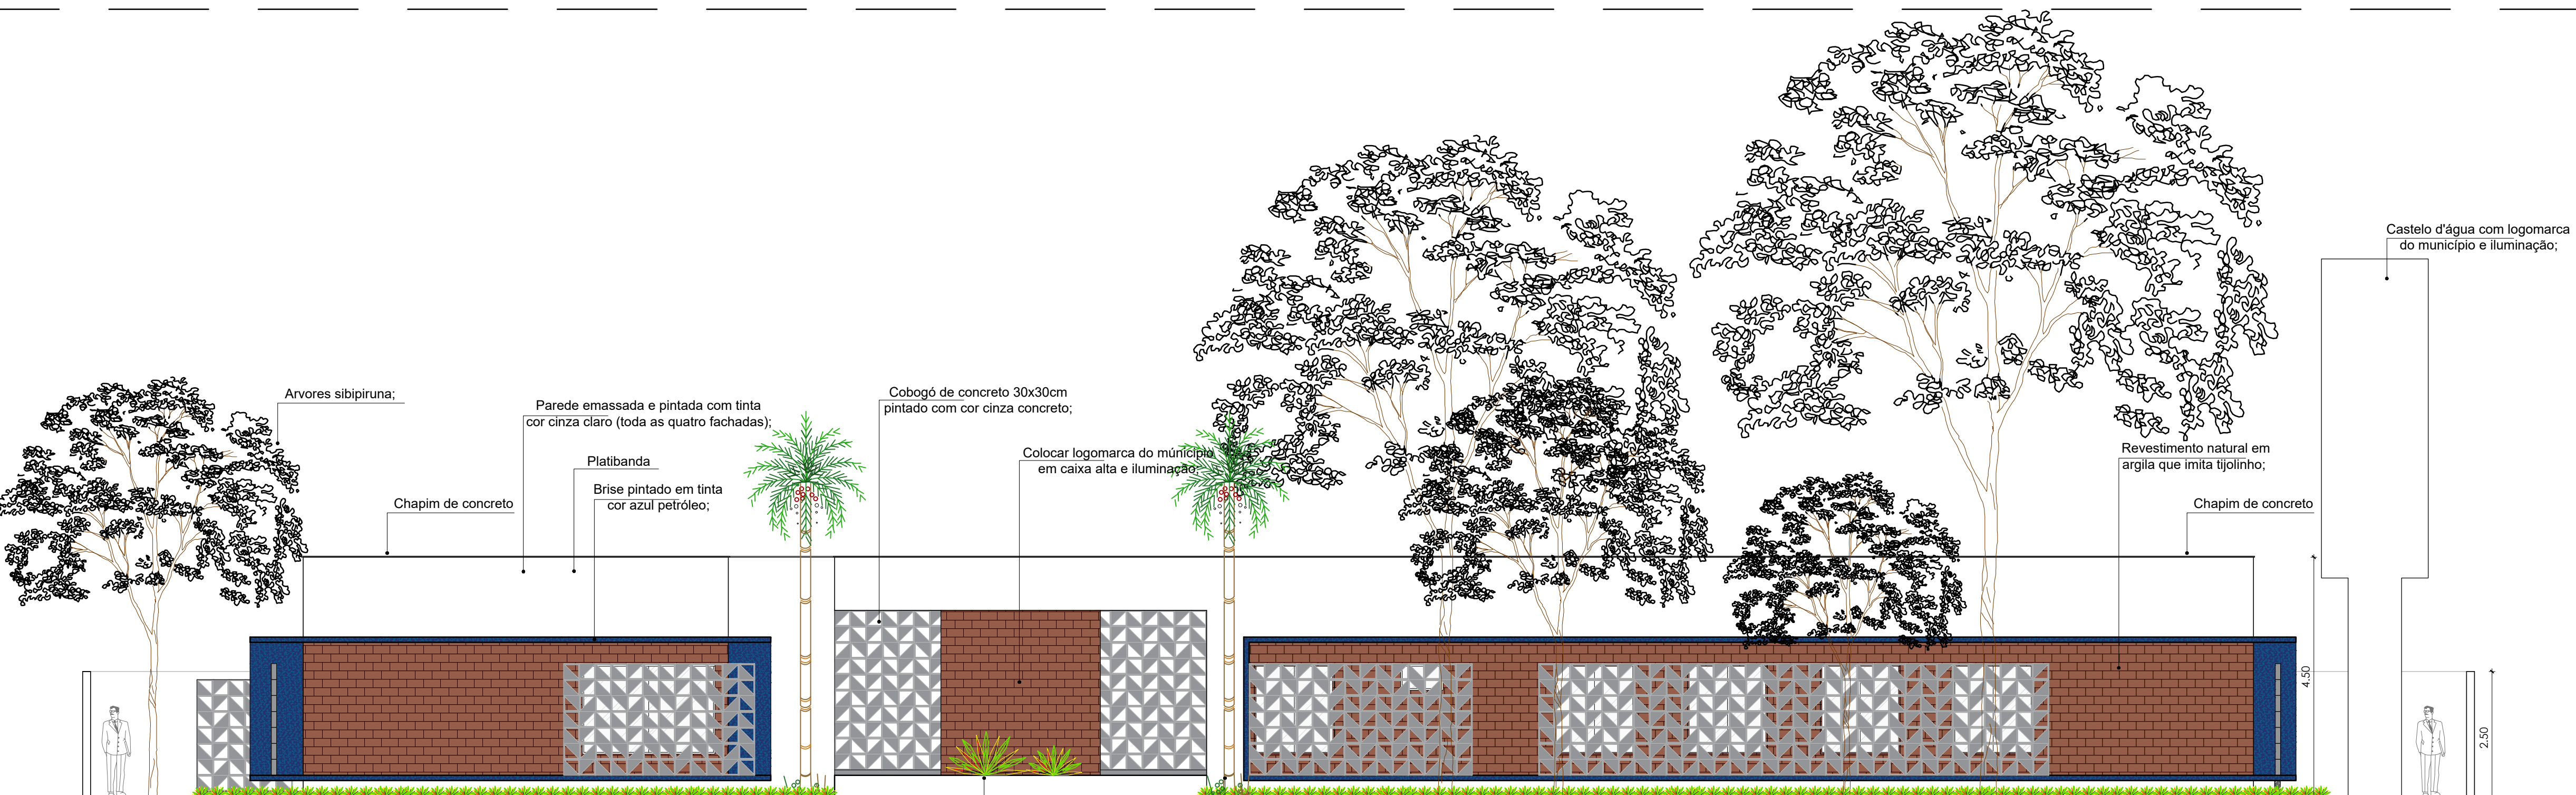

CRECHE JUAZEIRINHO

REVISÕES:	
APROVAÇÕES:	
SEDUC SECRETARIA DE EDUCAÇÃO DE JUAZEIRO - BA PREFEITO: MARCOS ANDREI SOUZA GONÇALVES DA SILVA SECRETÁRIA DE EDUCAÇÃO: MAEVE MELO DOS SANTOS	
PROJETO ARQUITETÔNICO	
ASSUNTO: PROJETO CRECHE JUAZEIRINHO DE FUTURO	
RESPONSÁVEL TÉCNICO PELA AUTORIA DO PROJETO: RAFAEL PEREZ Arquiteto e Urbanista	ASSINATURA DO RESPONSÁVEL TÉCNICO:
ENDEREÇO DA OBRA/SERVIÇO: MUNICÍPIO DE JUAZEIRO, BAHIA.	
LOCALIZAÇÃO GEOGRÁFICA DA OBRA/SERVIÇO:	DESENHADO POR: RAFAEL PEREZ
CONTEÚDO DA PRANCHA: PLANTA BAIXA QUADRO DE ESPECIFICAÇÕES QUADRO DE COBOGÓ QUADRO DE JANELAS QUADRO DE PORTAS	ESCALA: 1/75 DATA: 15/05/2025 PRANCHA:
ÁREAS: ÁREA TOTAL CONSTRUÍDA = 1.001,10 m²	03/05

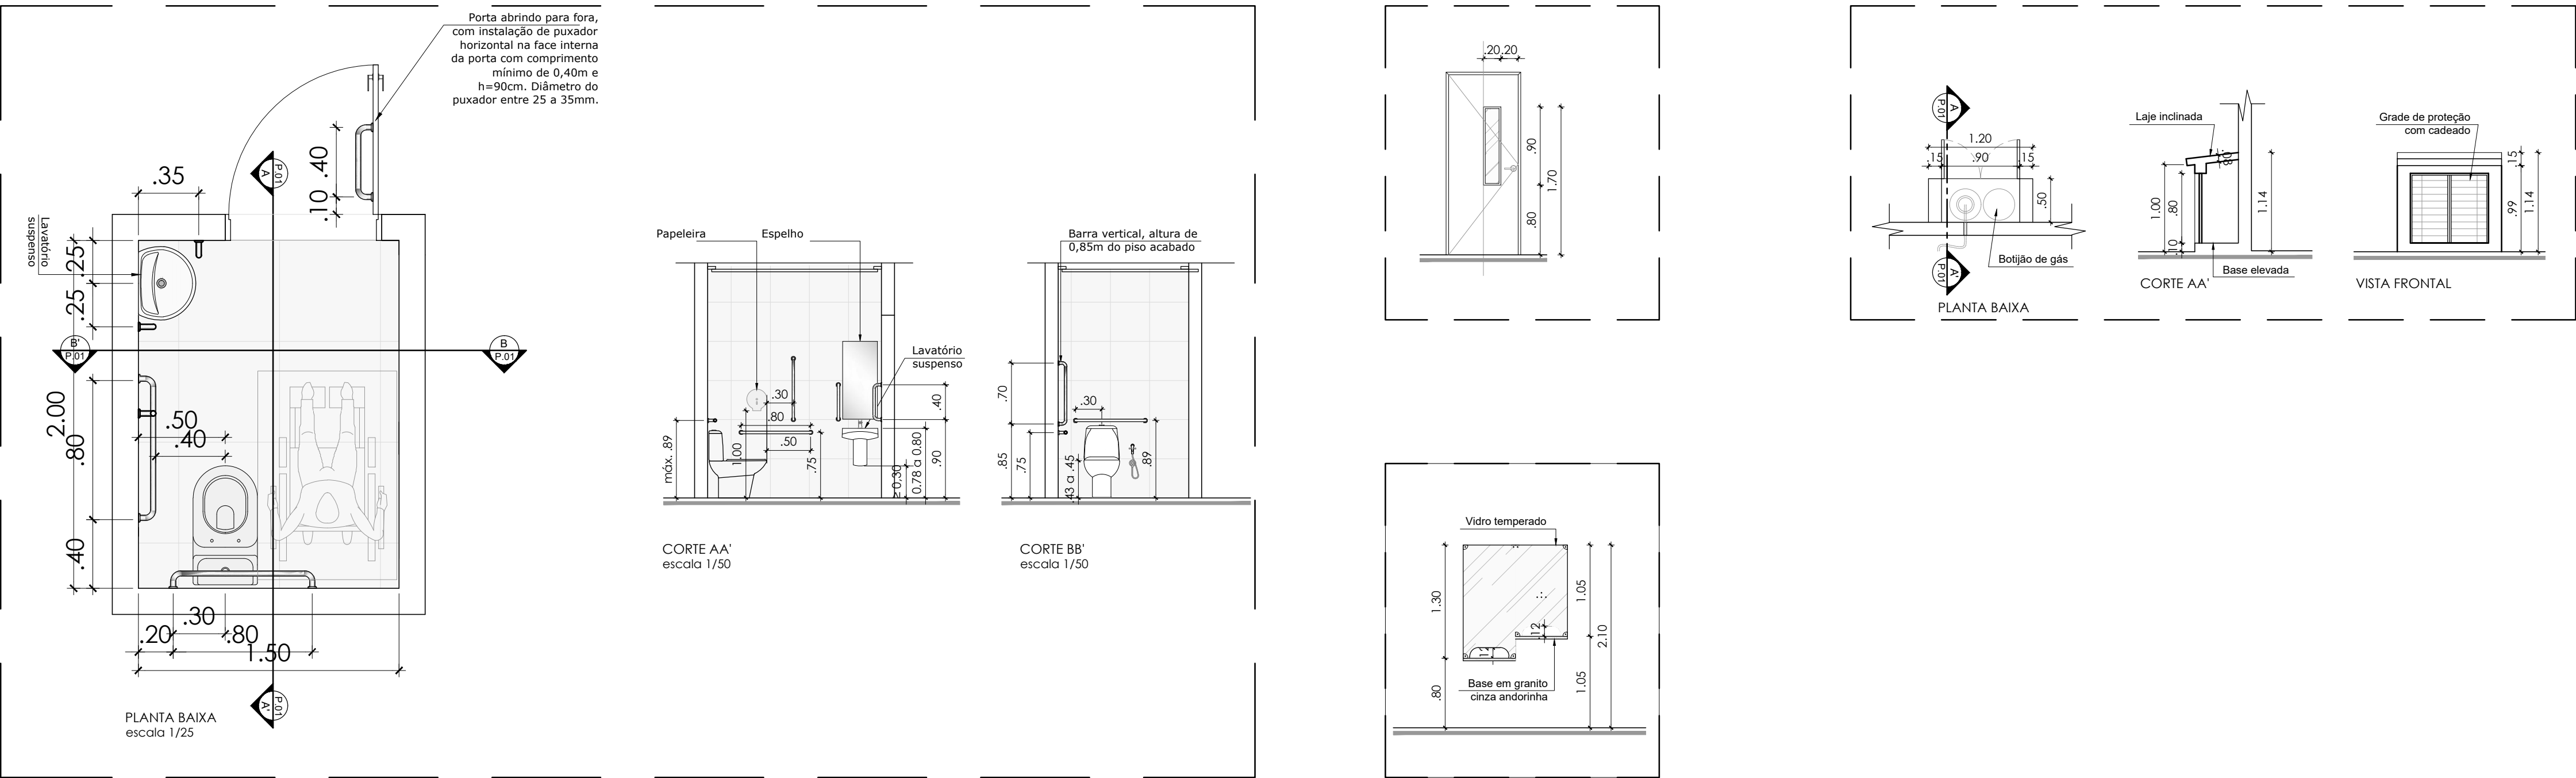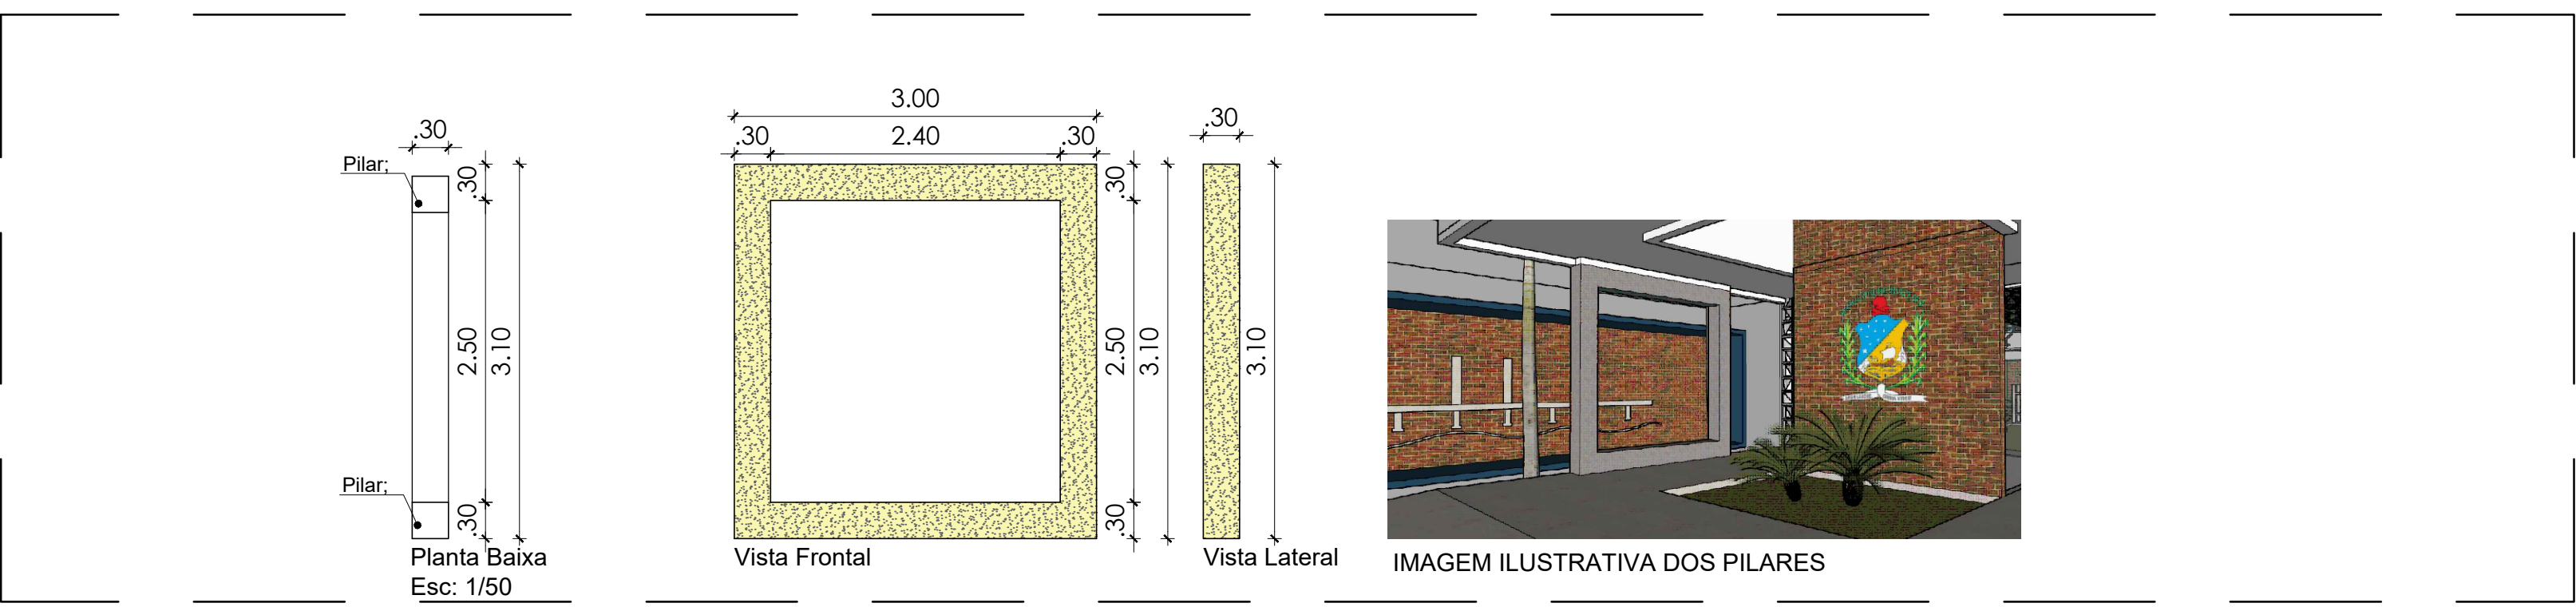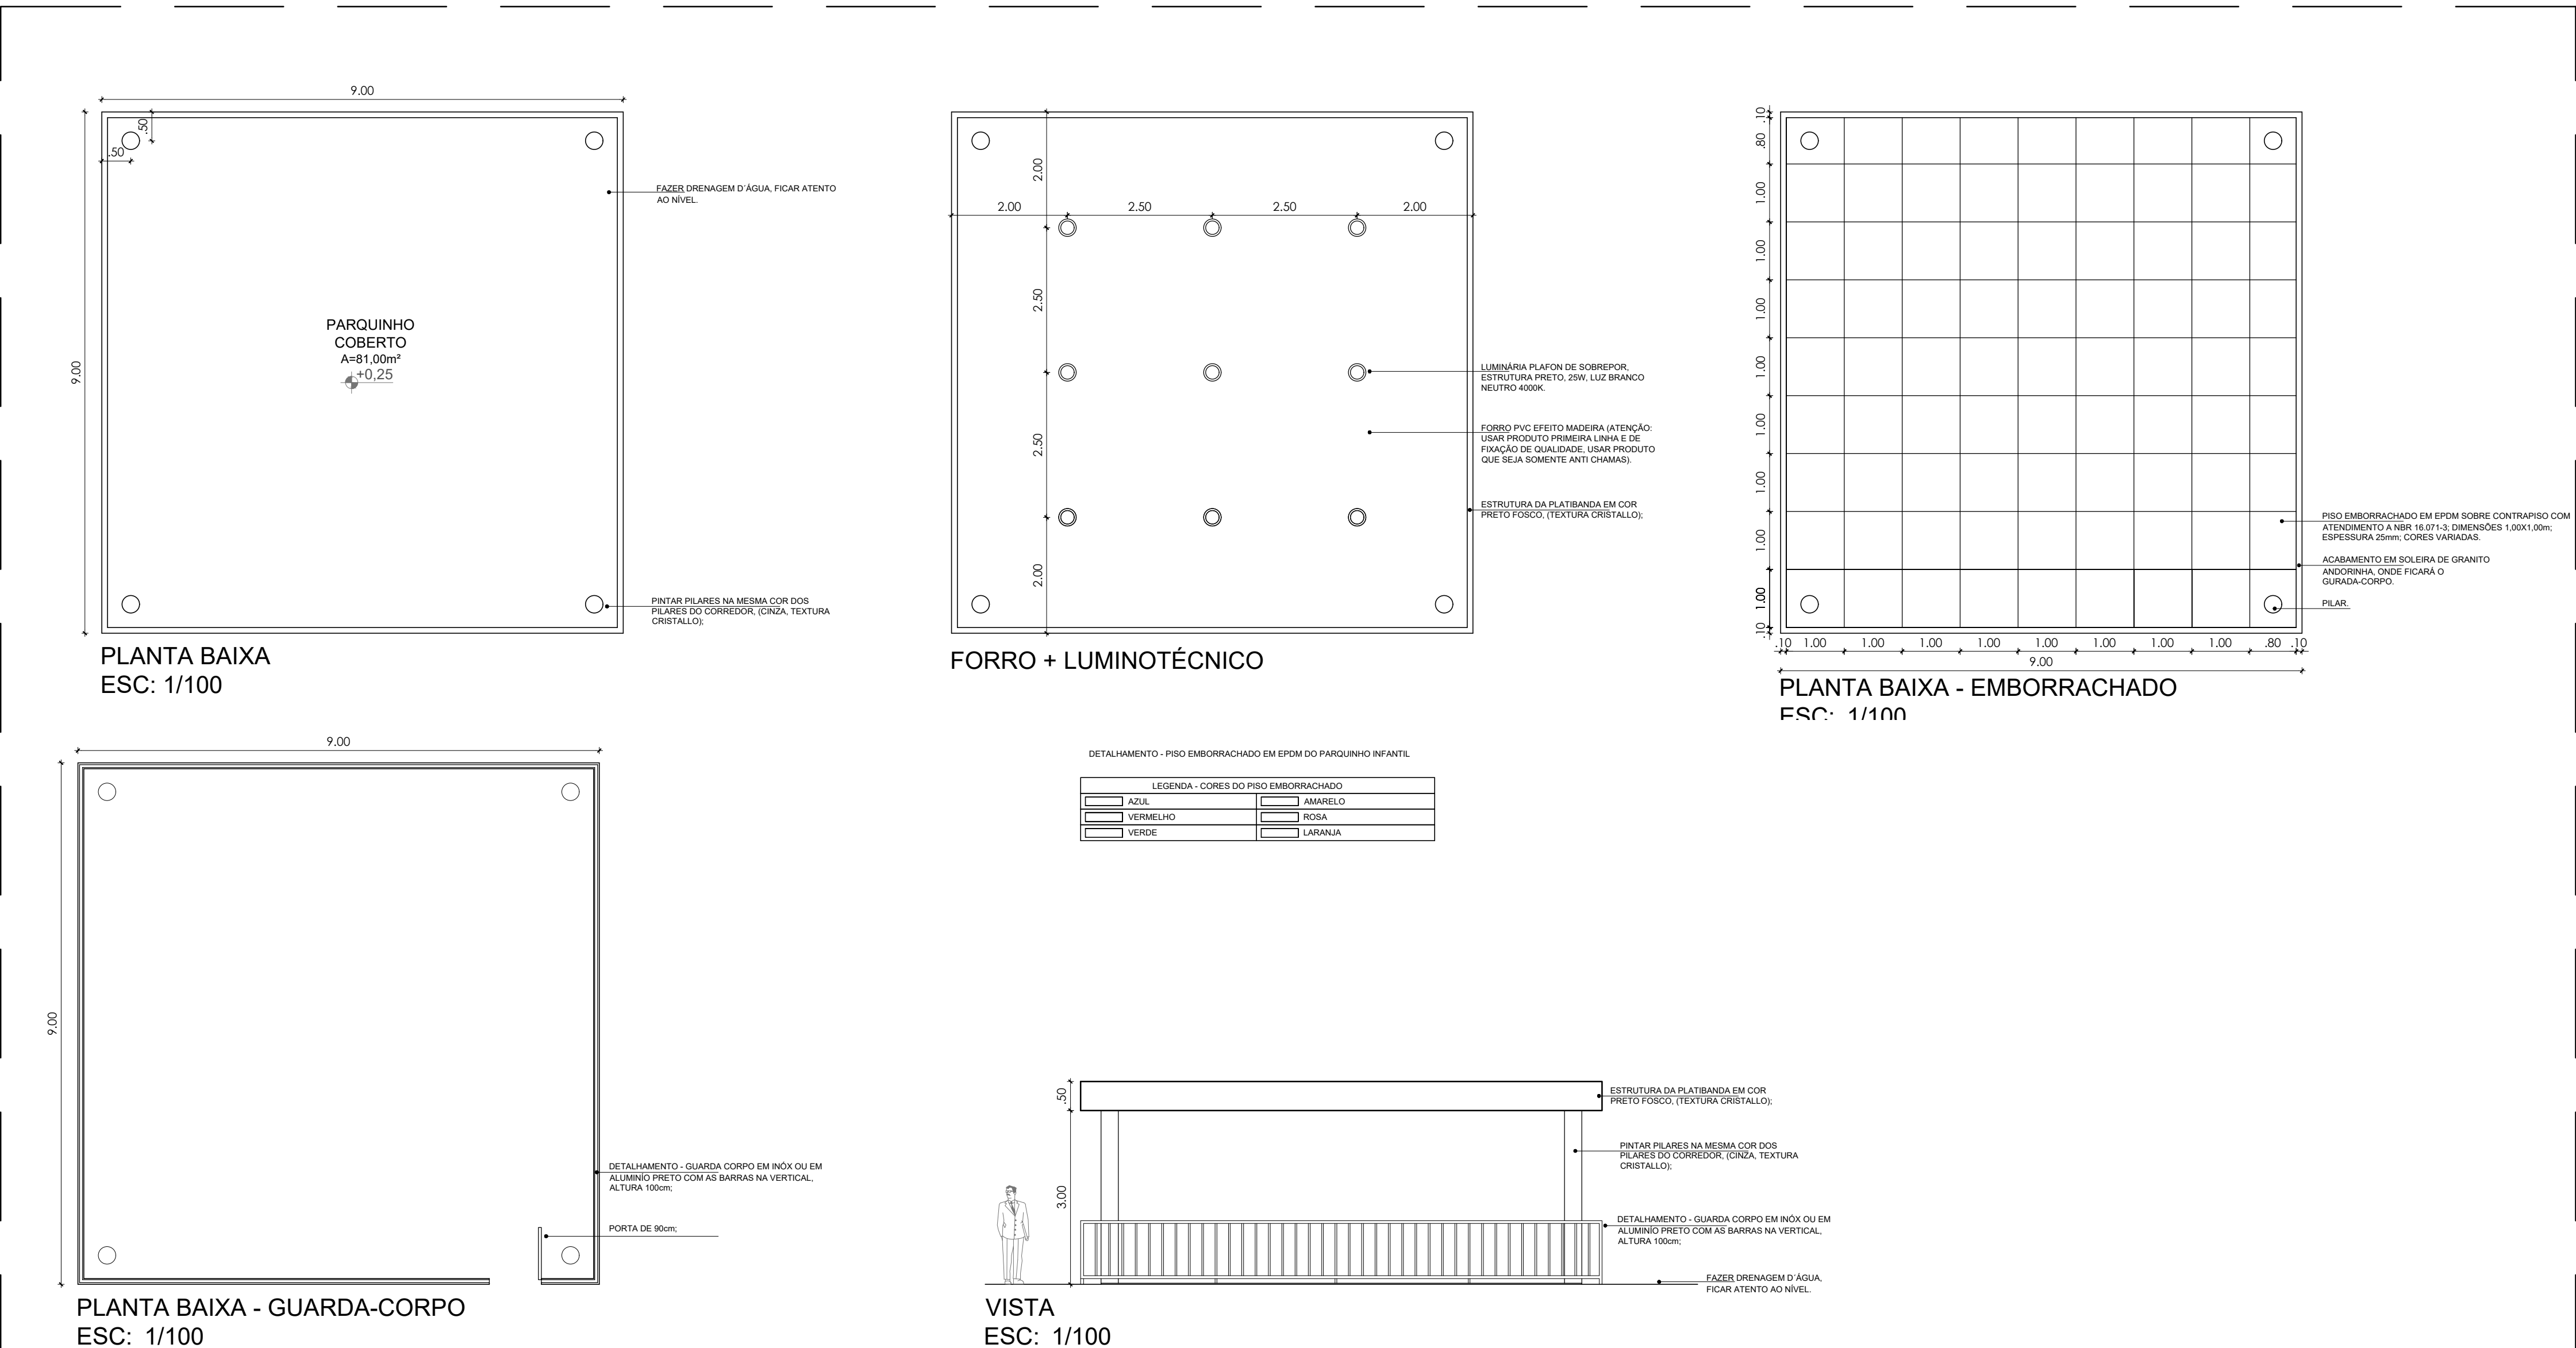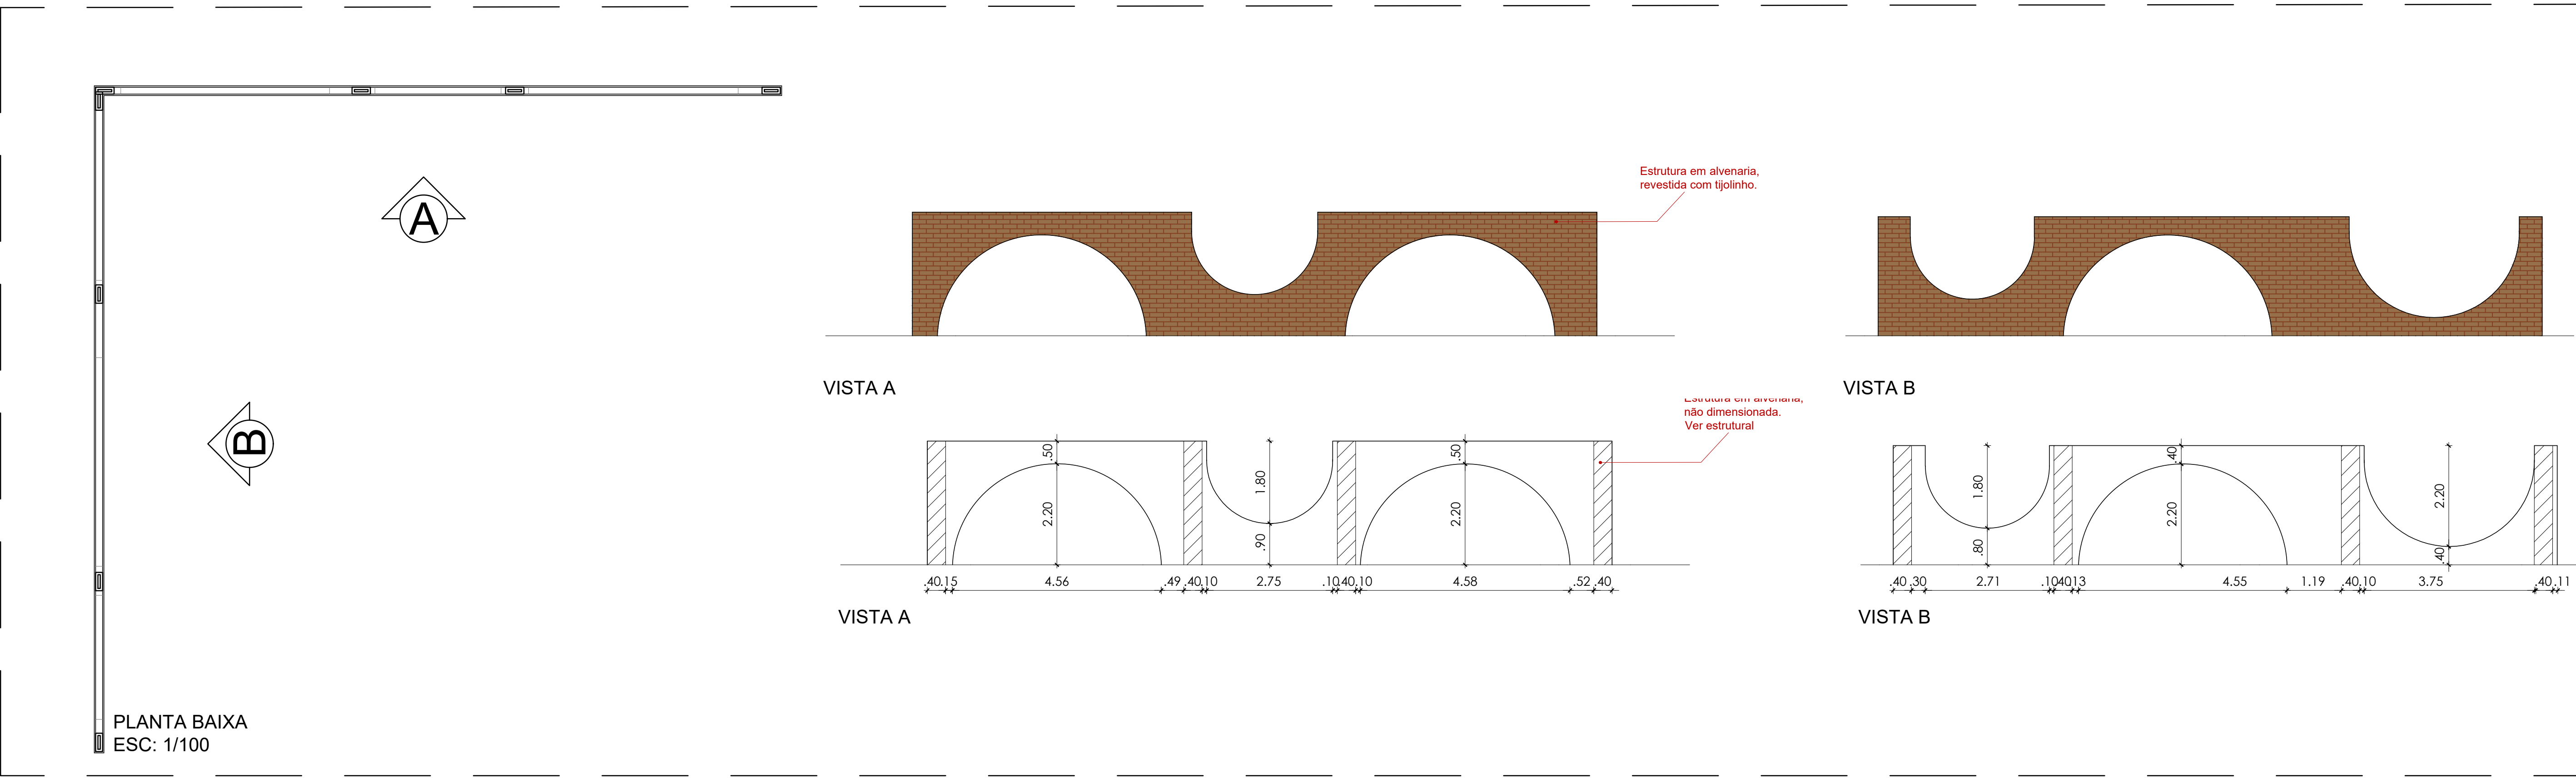

REVISÕES:	
APROVAÇÕES:	
 SEDUC SECRETARIA DE EDUCAÇÃO DE JUAZEIRO - BA PREFEITO: MARCOS ANDREI SOUZA GONÇALVES DA SILVA SECRETÁRIA DE EDUCAÇÃO: MAÉVE MELO DOS SANTOS PROJETO ARQUITETÔNICO	
ASSUNTO: PROJETO CRECHE JUAZEIRINHO DE FUTURO	
RESPONSÁVEL TÉCNICO PELA AUTORIA DO PROJETO: RAFAEL PEREZ Arquiteto e Urbanista	ASSINATURA DO RESPONSÁVEL TÉCNICO:
ENDEREÇO DA OBRA/SERVIÇO: MUNICÍPIO DE JUAZEIRO, BAHIA.	
LOCALIZAÇÃO GEOGRÁFICA DA OBRA/SERVIÇO:	DESENHADO POR: RAFAEL PEREZ
CONTEÚDO DA PRANCHA: DETALHAMENTOS	ESCALA: INDICADA DATA: 15/05/2025 PRANCHA: 04/05
ÁREAS: ÁREA TOTAL CONSTRUÍDA = 1.001,10 m²	




REVISÕES:	
APROVAÇÕES:	
	SEDUC SECRETARIA DE EDUCAÇÃO DE JUAZEIRO - BA PREFEITO: MARCOS ANDREI SOUZA GONÇALVES DA SILVA SECRETÁRIA DE EDUCAÇÃO: MAÉVE MELO DOS SANTOS
PROJETO ARQUITETÔNICO	
ASSUNTO: PROJETO CRECHE JUAZEIRINHO DE FUTURO	
RESPONSÁVEL TÉCNICO PELA AUTORIA DO PROJETO: RAFAEL PEREZ Arquiteto e Urbanista	ASSINATURA DO RESPONSÁVEL TÉCNICO:
ENDEREÇO DA OBRASERVIÇO: MUNICÍPIO DE JUAZEIRO, BAHIA.	
LOCALIZAÇÃO GEOGRÁFICA DA OBRASERVIÇO:	DESENHADO POR: RAFAEL PEREZ
CONTEÚDO DA PRANCHA: IMAGENS RENDERIZADAS	ESCALA:
	DATA: 15/05/2025
	PRANCHA:
ÁREAS: ÁREA TOTAL CONSTRUÍDA = 1.001,10 m²	05 /05



	Pilar que morre
	Pilar que passa
	Pilar que nasce
	Pilar com mudança de seção

APROVAÇÕES

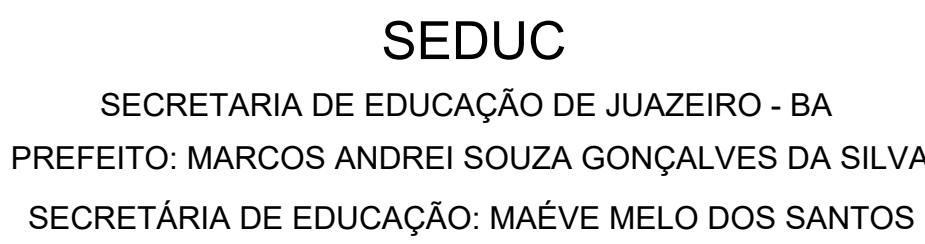

ASSUNTO: PROJETO CRECHE JUAZEIRINHO DE FUTURO


AS Documento assinado digitalmente
gov.br DIANA DAYSE MARIANO DE ALBUQUERQUE
Data: 01/08/2025 10:11:20-0300
Verifique em <https://validar.itl.gov.br>

DESENHADO POR:
DIANA DAYSE

ESCALA:
INDICADA

DATA:
23/05/2


ÁREAS:
 ÁREA TOTAL CONSTRUIDA = 1 001,10 m²

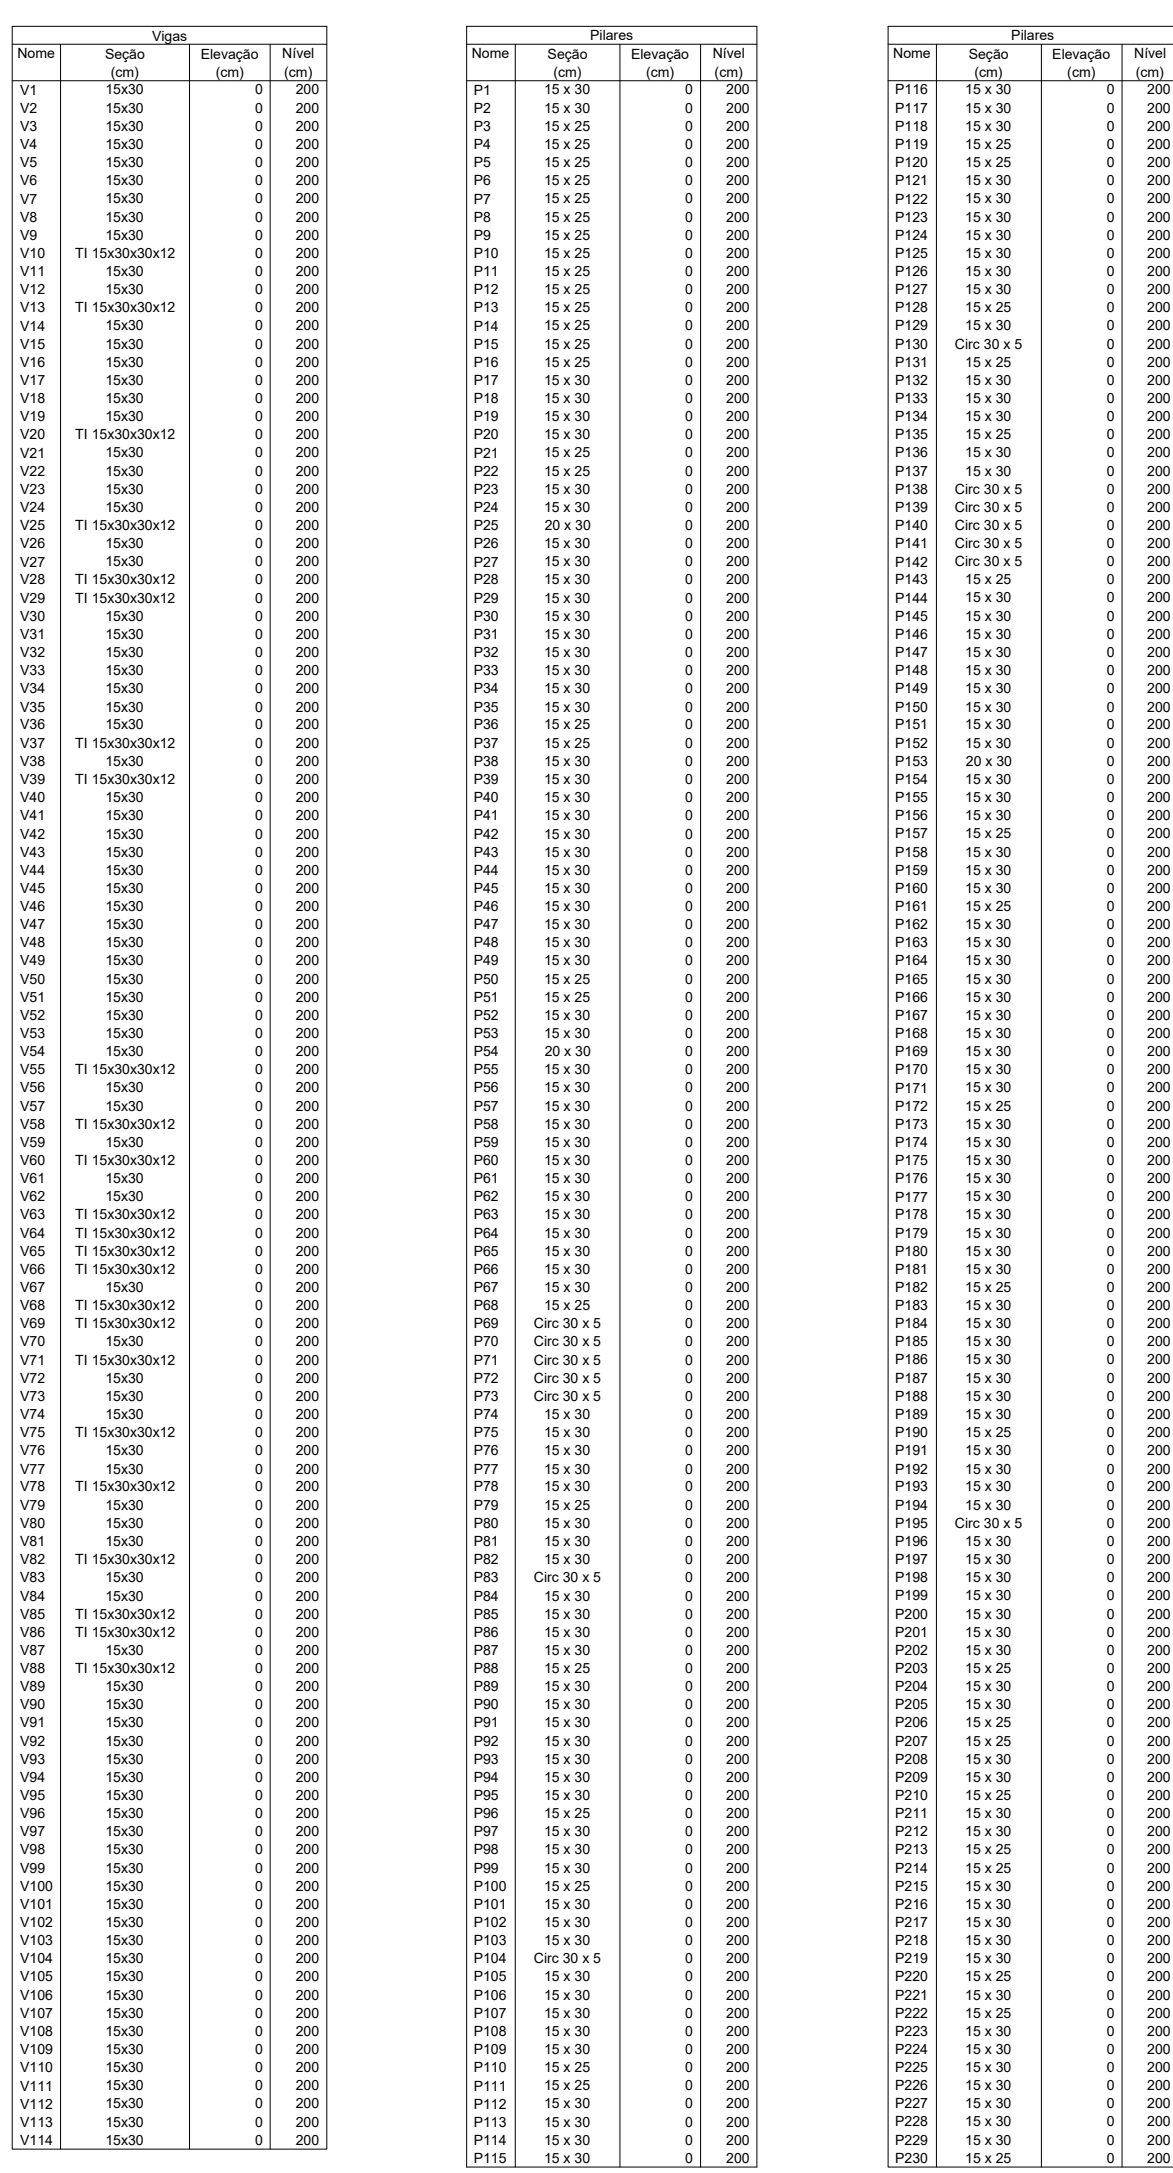

Isk (kgf/cm ²)	Ecs (kgf/cm ²)
250	2.89000

Legenda dos Pilares

	Pilar que morre
	Pilar que passa
	Pilar que nasce
	Pilar com mudança de seção

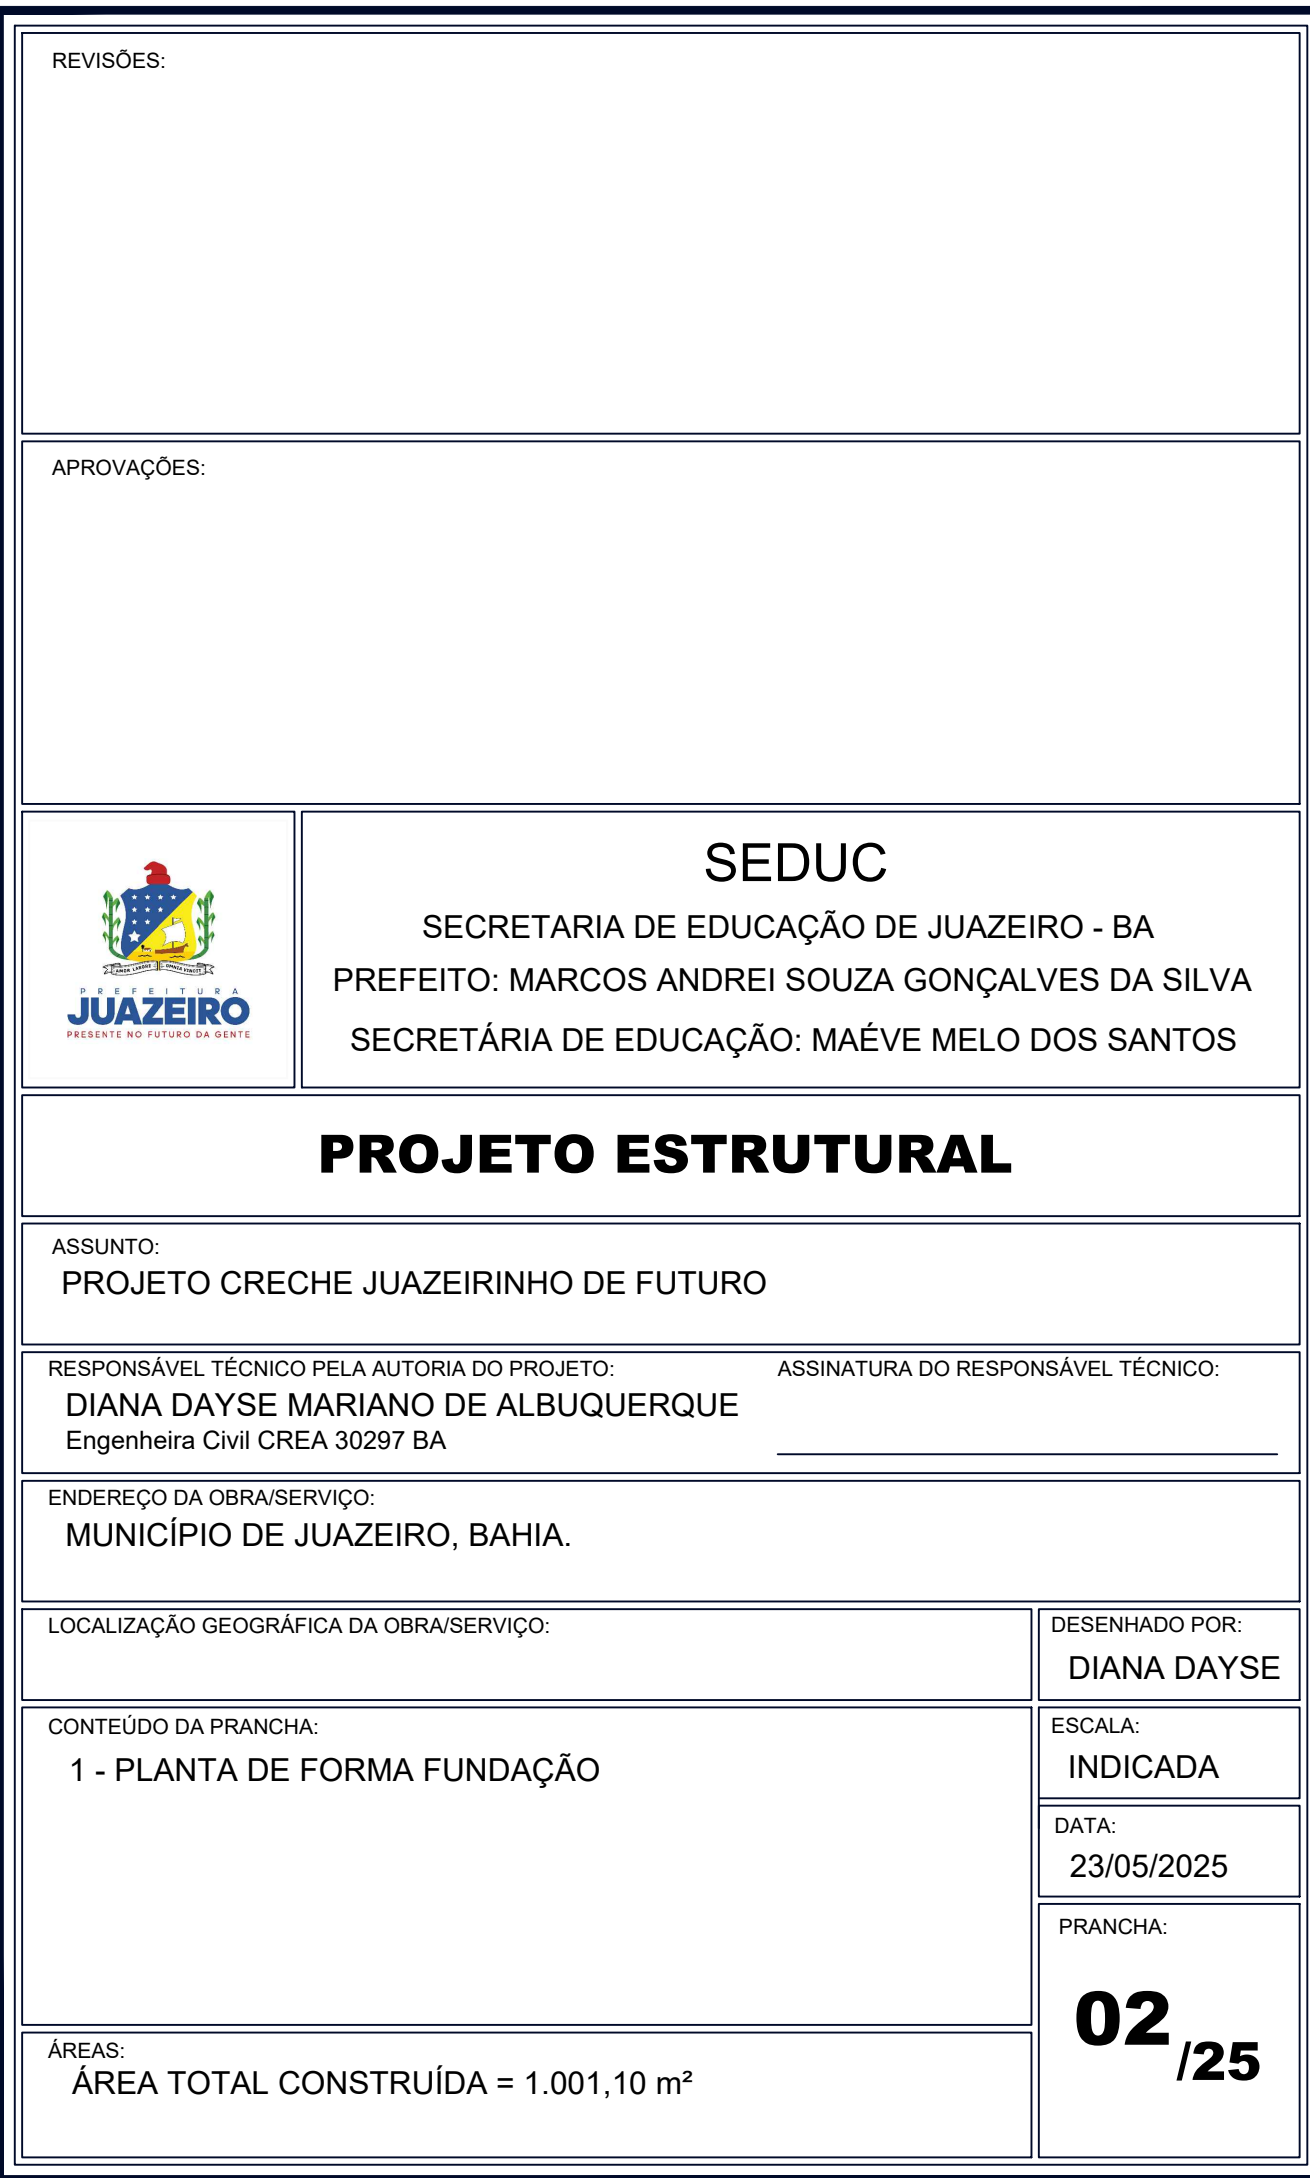





	Pilar que morre
	Pilar que precisa
	Pilar que nasce
	Pilar com mudança de seção

03_{/25}

P1=P2=P3=P4=P5=P6=P7=P8=P9=P10=P11=P12
=P13=P14=P15=P16=P17=P19=P20=P21=P22
=P23=P26=P28=P30=P32=P33=P34=P36=P37
=P38=P39=P46=P50=P51=P55=P56=P60=P63
=P64=P65=P66=P67=P68=P74=P75=P76=P77
=P80=P84=P87=P88=P90=P91=P92=P96=P97
=P98=P99=P102=P107=P110=P111=P113=P114
=P119=P120=P121=P122=P125=P128=P129=P131
=P132=P134=P135=P143=P144=P145=P146=P147
=P150=P151=P152=P156=P157=P159=P161=P162
=P166=P168=P170=P171=P172=P176=P177=P178
=P179=P180=P181=P182=P185=P186=P187=P188
=P189=P190=P192=P197=P200=P201=P203=P206
=P207=P210=P212=P213=P214=P215=P216=P217
=P218=P219=P220=P224=P225

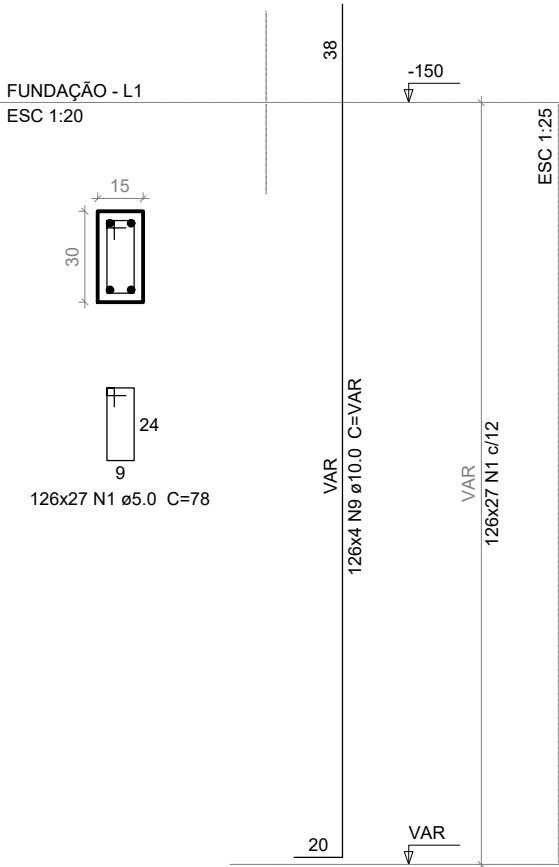


P230

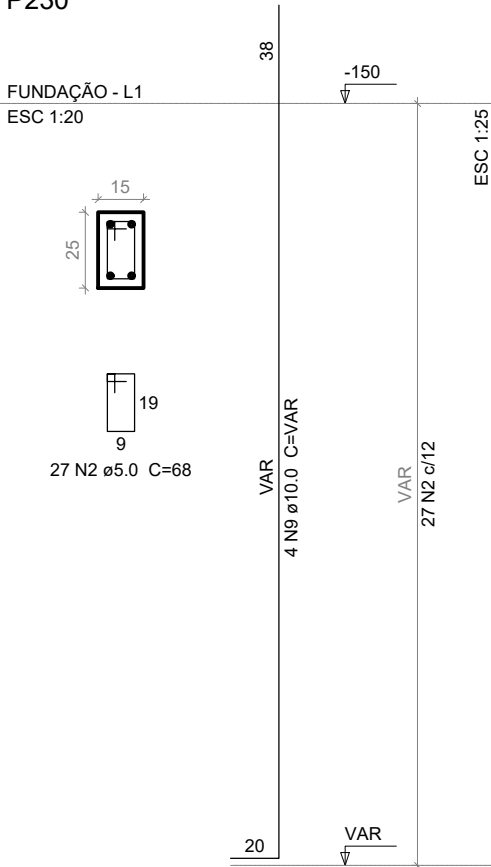

S1=S2=S3=S4=S5=S6=S7=S8=S9=S10=S11=S12
=S13=S14=S15=S16=S17=S19=S20=S21=S22
=S23=S26=S28=S30=S32=S33=S34=S36=S37
=S38=S39=S46=S50=S51=S55=S56=S60=S63
=S64=S65=S66=S67=S68=S74=S75=S76=S77
=S80=S84=S87=S88=S90=S91=S92=S96=S97
=S98=S99=S102=S107=S110=S111=S113=S114
=S119=S120=S121=S122=S125=S128=S129=S131
=S132=S134=S135=S143=S144=S145=S146=S147
=S150=S151=S152=S156=S157=S159=S161=S162
=S166=S168=S170=S171=S172=S176=S177=S178
=S179=S180=S181=S182=S185=S186=S187=S188
=S189=S190=S192=S197=S200=S201=S203=S206
=S207=S210=S212=S213=S214=S215=S216=S217
=S218=S219=S220=S224=S225=S230


PLANTA
ESC 1:25

CORTE
ESC 1:25

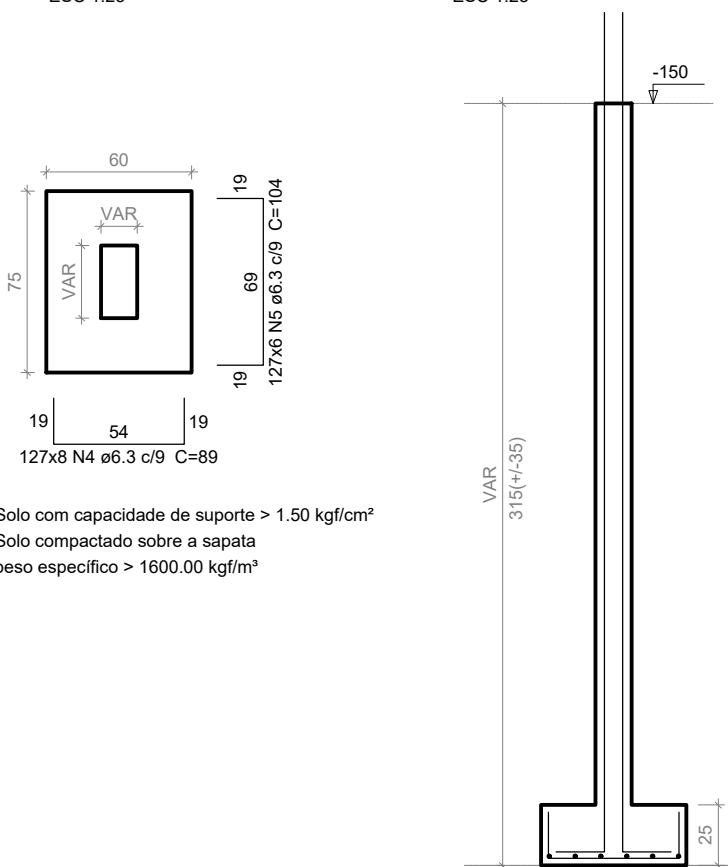

Solo com capacidade de suporte > 1.50 kgf/cm²
Solo compactado sobre a sapata
peso específico > 1600.00 kgf/m³


P18=P24=P27=P29=P31=P35=P42=P43=P44=P45
=P52=P53=P57=P59=P61=P82=P101=P105=P108
=P126=P158=P174=P183=P191=P199

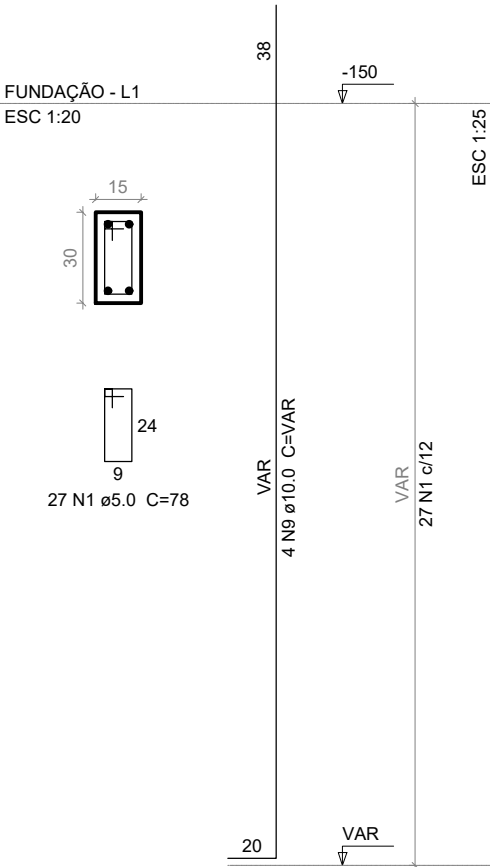

S18=S24=S27=S29=S31=S35=S42=S43=S44=S45
=S52=S53=S57=S59=S61=S82=S101=S105=S108
=S126=S158=S174=S183=S191=S199

PLANTA
ESC 1:25

CORTE
ESC 1:25

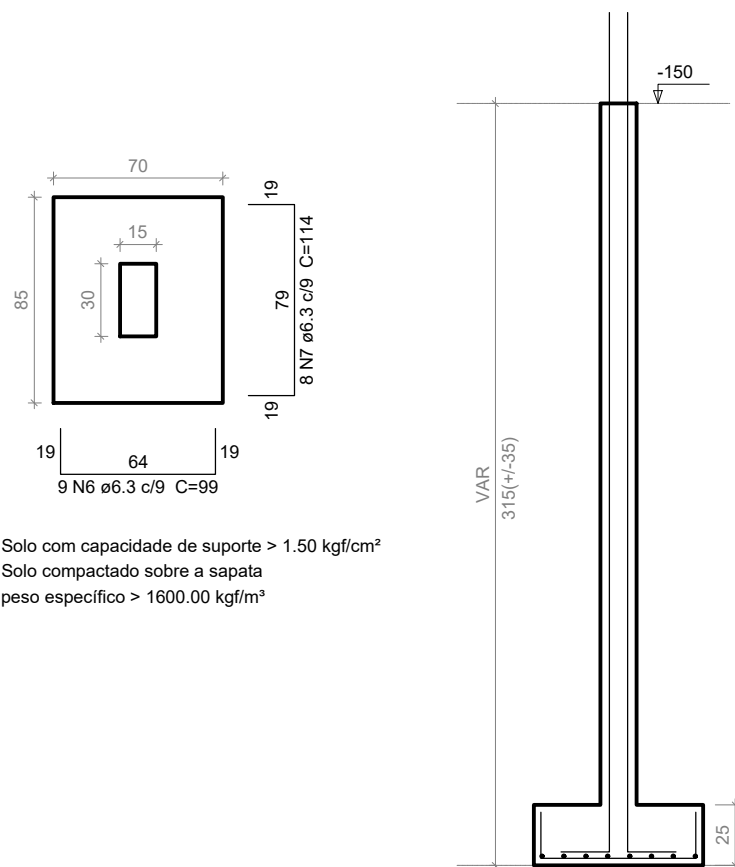

Solo com capacidade de suporte > 1.50 kgf/cm²
Solo compactado sobre a sapata
peso específico > 1600.00 kgf/m³

Relação do aço


AÇO	N	DIAM	Q	UNIT (cm)	C.TOTAL (cm)
CA60	1	5.0	4368	78	340704
	2	5.0	27	68	1836
	3	5.0	27	88	2376
CA50	4	6.3	1016	89	90424
	5	6.3	882	104	91728
	6	6.3	225	99	22275
	7	6.3	200	114	22800
	8	6.3	96	119	11424
	9	10.0	654	VAR	VAR
	10	10.0	4	75	300
	11	10.0	2	VAR	VAR
	12	16.0	8	VAR	VAR

Resumo do aço


AÇO	DIAM	C.TOTAL (m)	PESO + 10 % (kg)
CA50	6.3	2386.6	642.4
	10.0	2436	1652
	16.0	31.3	54.3
CA60	5.0	3449.2	584.8
PESO TOTAL			
CA50		2348.7	
CA60		584.8	

Vol. de concreto total (C-25) = 43.3 m³
Área de forma total = 579.94 m²


P48=P86=P103=P127=P133=P154=P160=P211
=P221

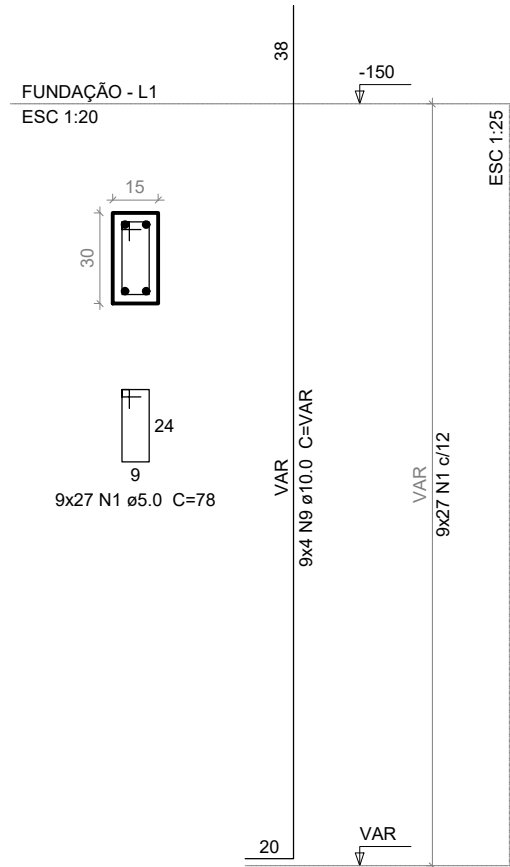


P209

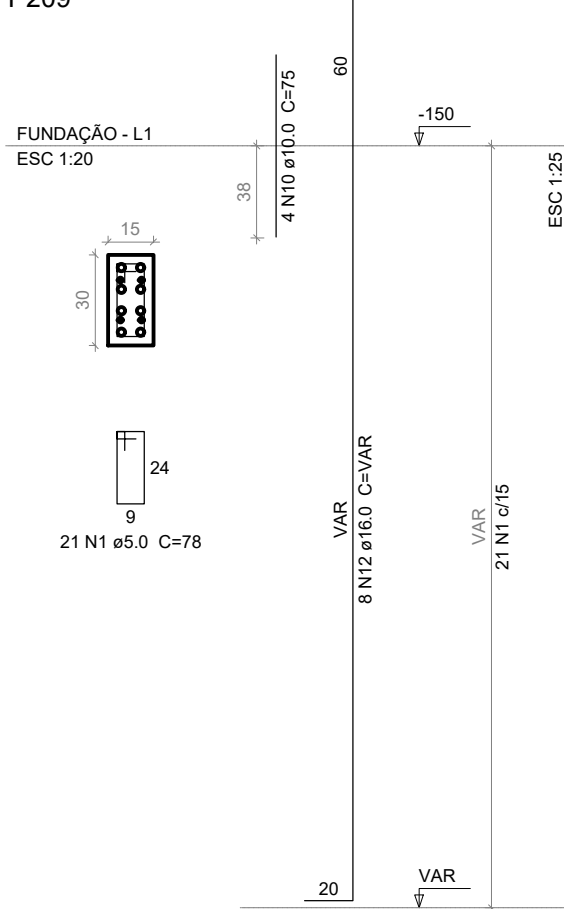

P25

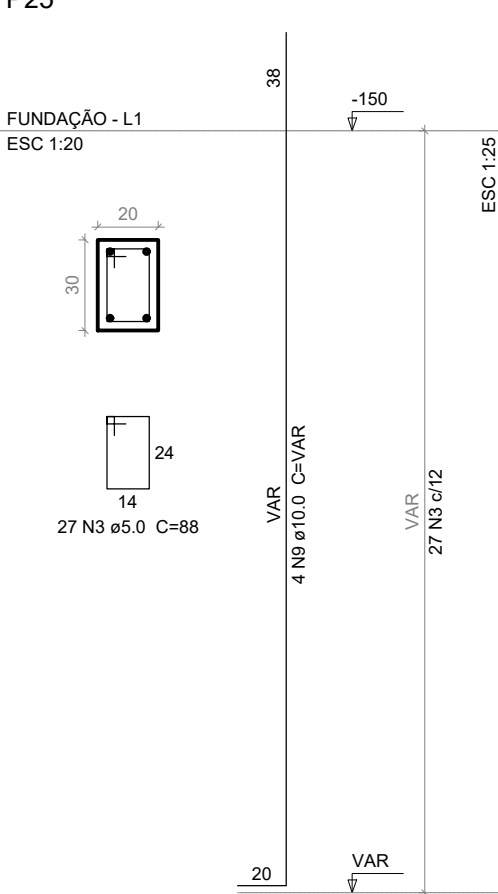


P49

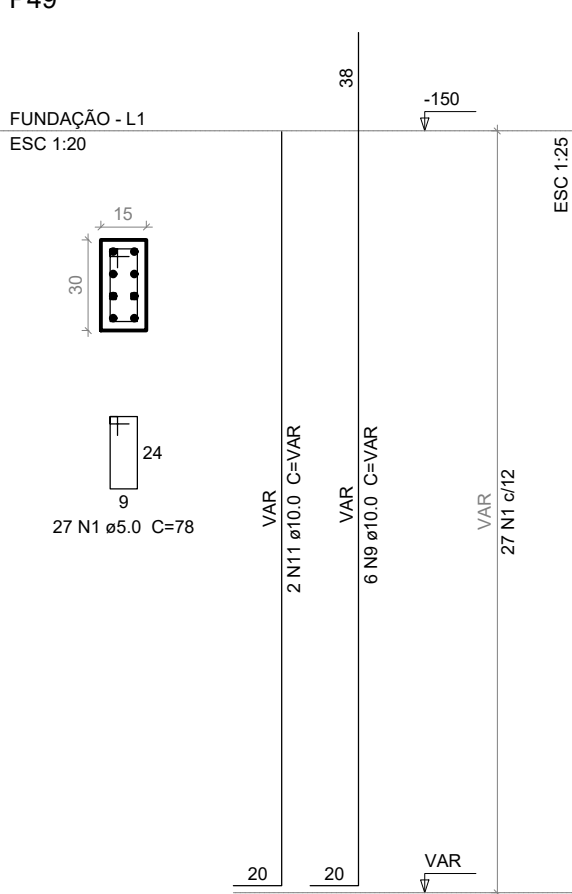

S25=S48=S49=S86=S103=S127=S133=S154=S160
=S209=S211=S221

PLANTA
ESC 1:25

CORTE
ESC 1:25

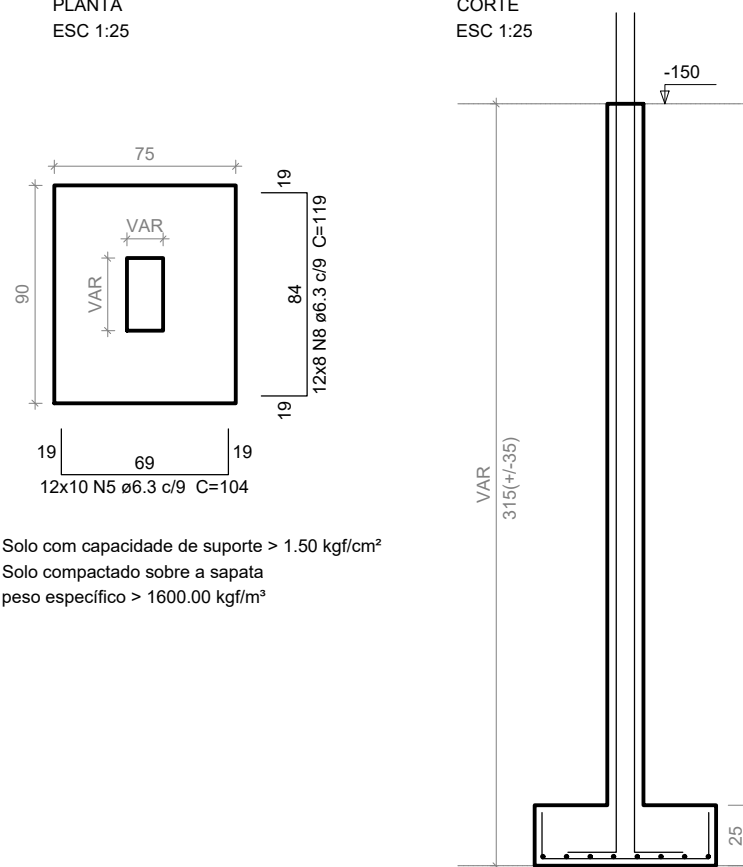

Solo com capacidade de suporte > 1.50 kgf/cm²
Solo compactado sobre a sapata
peso específico > 1600.00 kgf/m³

REVISÕES:

APROVAÇÕES:



SEDUC
SECRETARIA DE EDUCAÇÃO DE JUAZEIRO - BA
PREFEITO: MARCOS ANDREI SOUZA GONÇALVES DA SILVA
SECRETÁRIA DE EDUCAÇÃO: MAÉVE MELO DOS SANTOS

PROJETO ESTRUTURAL

ASSUNTO:

PROJETO CRECHE JUAZEIRINHO DE FUTURO

RESPONSÁVEL TÉCNICO PELA AUTORIA DO PROJETO:
DIANA DAYSE MARIANO DE ALBUQUERQUE
Engenheira Civil CREA 30297 BA

ASSINATURA DO RESPONSÁVEL TÉCNICO:

ENDEREÇO DA OBRA/SERVIÇO:
MUNICÍPIO DE JUAZEIRO, BAHIA.

LOCALIZAÇÃO GEOGRÁFICA DA OBRA/SERVIÇO:

DESENHADO POR:

DIANA DAYSE

CONTEÚDO DA PRANCHA:

1 - FUNDAÇÃO - PILAR E VIGA

ESCALA:

SEM ESCALA

DATA:

23/05/2025


PRANCHA:

ÁREAS:


ÁREA TOTAL CONSTRUÍDA = 1.001,10 m²

05
/25


P40=P41=P163=P164=P165=P184=P196

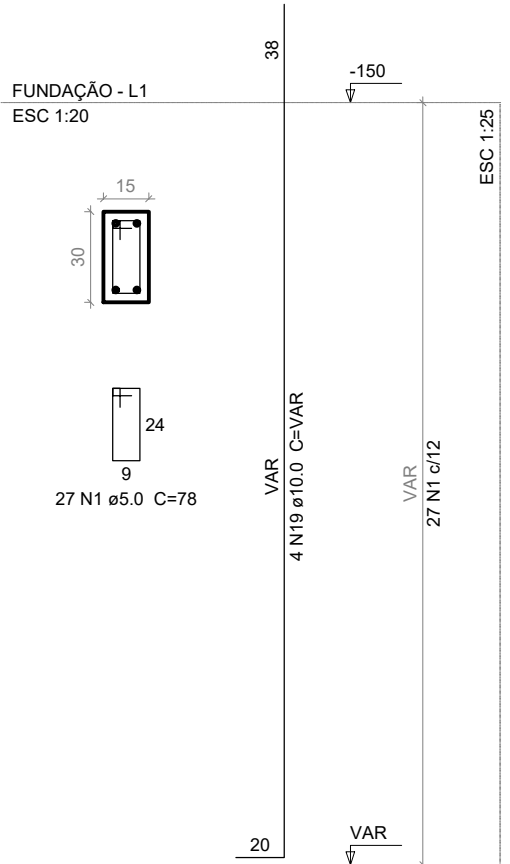


S40=S41=S163=S164=S165=S184=S196

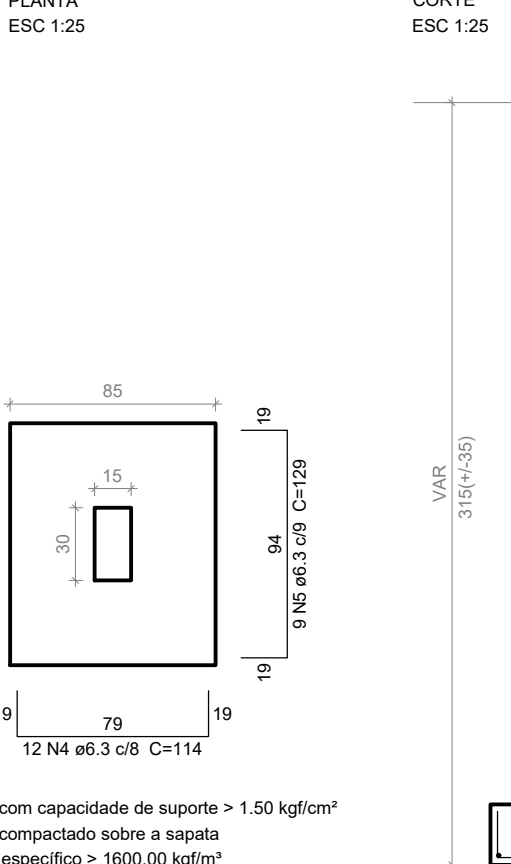


P54

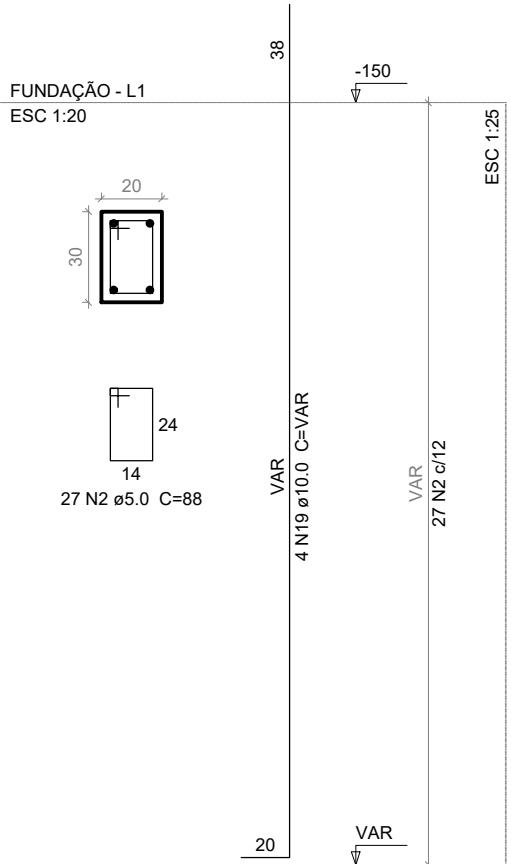

P58=P62=P78=P79=P81=P85=P89=P93=P94=P95
=P100=P106=P109=P112=P115=P116=P117=P118
=P123=P124=P136=P137=P148=P149=P167=P169
=P173=P175=P193=P194=P198=P202

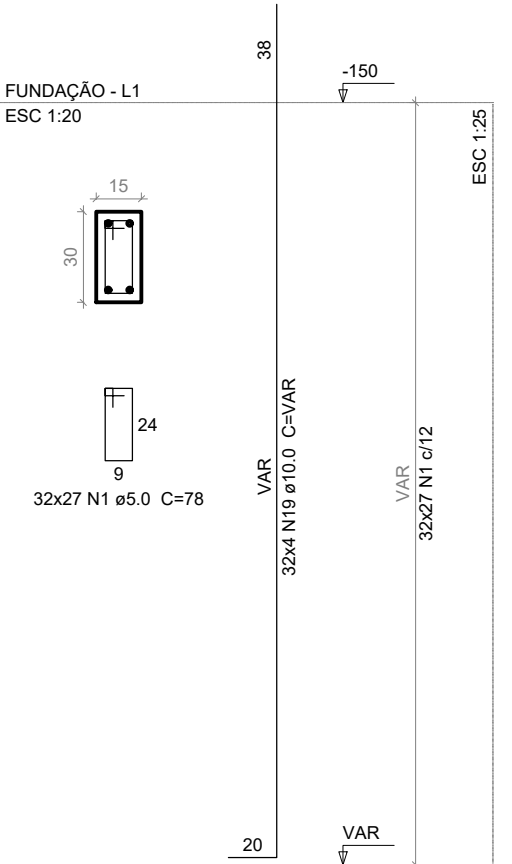

S54=S58=S62=S78=S79=S81=S85=S89=S93=S94
=S95=S100=S106=S109=S112=S115=S116=S117
=S118=S123=S124=S136=S137=S148=S149=S167
=S169=S173=S175=S193=S194=S198=S202

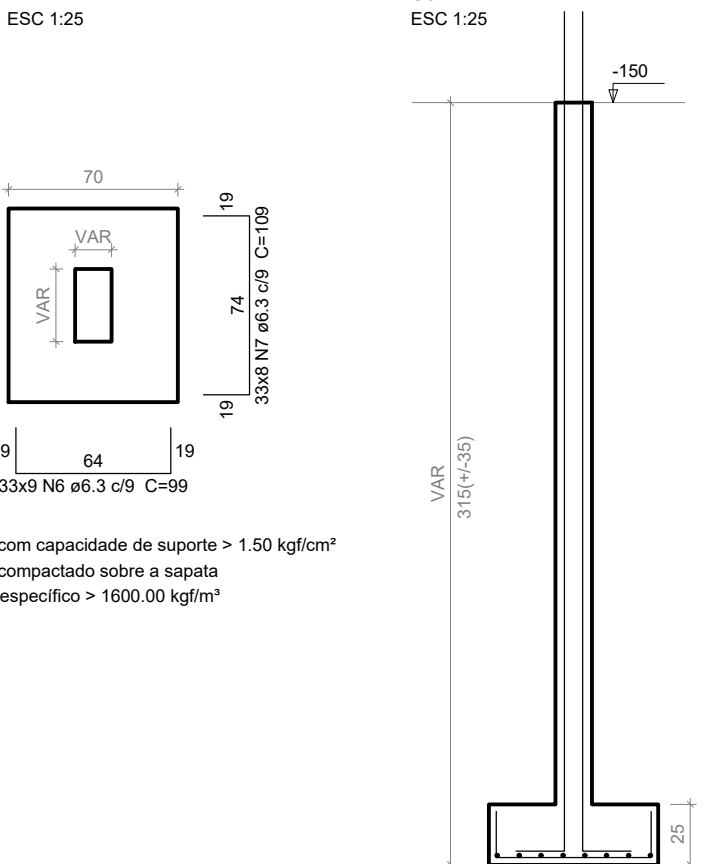

Relação do aço


AÇO	N	DIAM	Q	UNIT	C.TOTAL
CA60	1	5.0	1284	78	100152
	2	5.0	27	88	2376
CA50	3	5.0	378	84	31752
	4	6.3	84	114	9576
	5	6.3	63	129	8127
	6	6.3	297	99	29403
	7	6.3	264	109	28776
	8	6.3	224	104	23296
	9	6.3	12	129	1548
	10	8.0	9	113	1017
	11	8.0	2	794	1598
	12	8.0	2	830	1660
	13	8.0	2	965	1930
CA60	14	8.0	2	913	1826
	15	8.0	2	587	1174
	16	8.0	2	1200	2400
	17	8.0	2	1192	2384
	18	8.0	2	181	362
	19	10.0	248	VAR	VAR

Resumo do aço


AÇO	DIAM	C.TOTAL	PESO + 10 %
		(m)	(kg)
CA50	6.3	1007.3	271.1
	8.0	143.5	62.2
	10.0	920.1	624
CA60	5.0	1342.8	227.7
PESO TOTAL			
CA50	957.4		
CA60	227.7		

Vol. de concreto total (C-25) = 18.69 m³
Área de forma total = 225.22 m²


P69=P70=P71=P72=P73=P83=P104=P130=P138
=P139=P140=P141=P142=P195

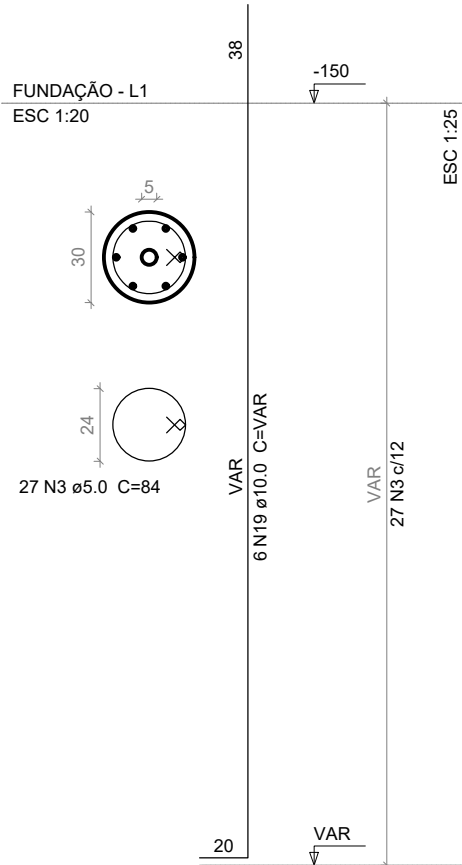


S69=S70=S71=S72=S73=S83=S104=S130=S138
=S139=S140=S141=S142=S195

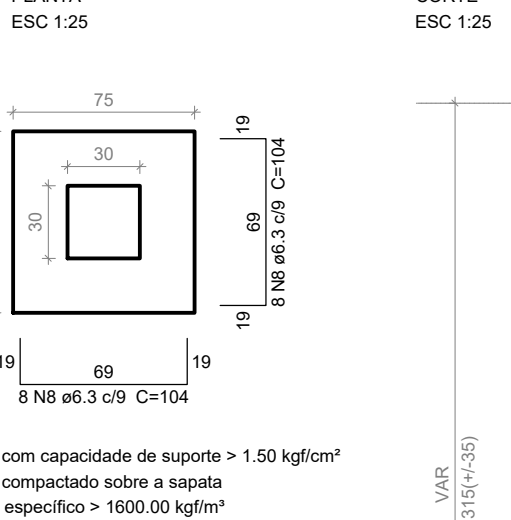


P155

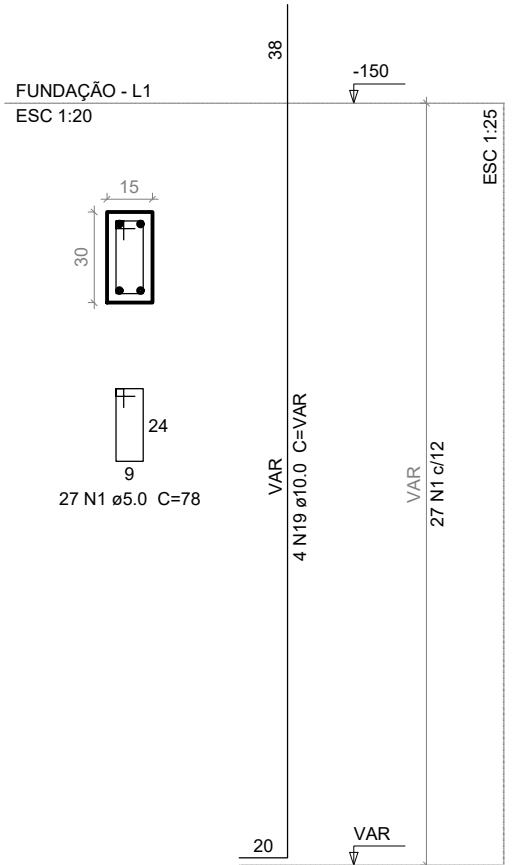


S155

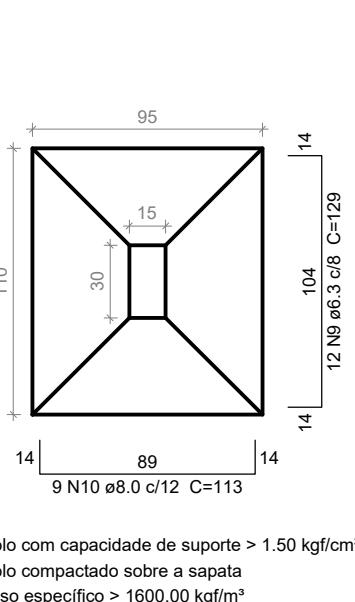

V2

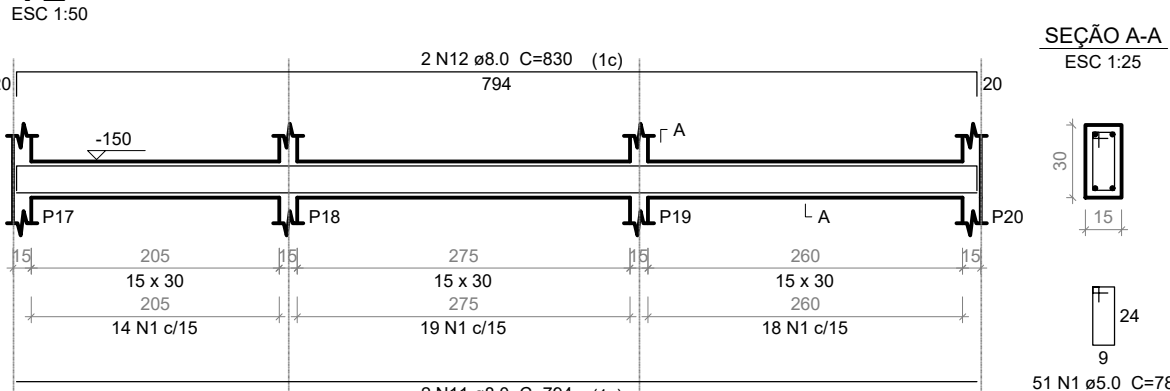

V3

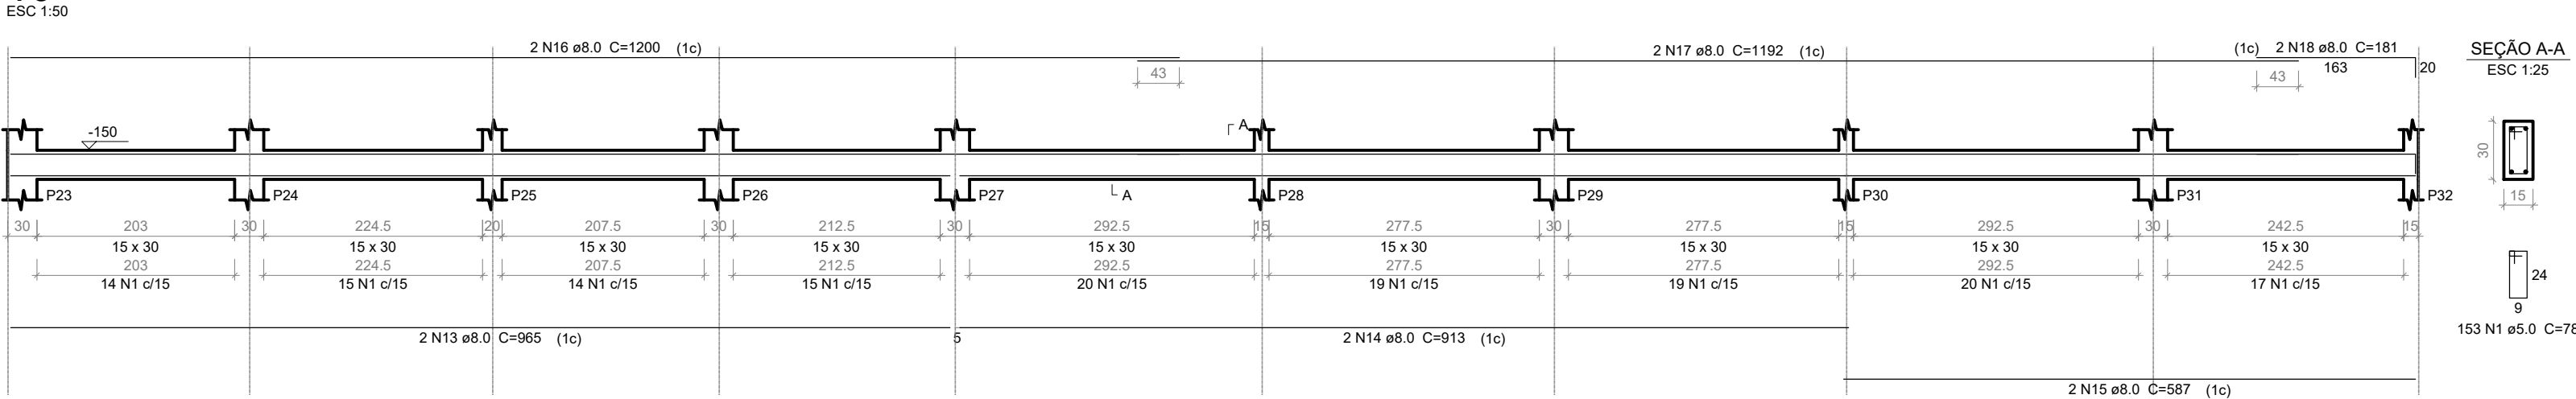

REVISÕES:

APROVAÇÕES:



SEDUC
SECRETARIA DE EDUCAÇÃO DE JUAZEIRO - BA
PREFEITO: MARCOS ANDREI SOUZA GONÇALVES DA SILVA
SECRETÁRIA DE EDUCAÇÃO: MAÉVE MELO DOS SANTOS

PROJETO ESTRUTURAL

ASSUNTO:
PROJETO CRECHE JUAZEIRINHO DE FUTURO

RESPONSÁVEL TÉCNICO PELA AUTORIA DO PROJETO: DIANA DAYSE MARIANO DE ALBUQUERQUE
Engenheira Civil CREA 30297 BA

ASSINATURA DO RESPONSÁVEL TÉCNICO:

ENDEREÇO DA OBRA/SERVIÇO:
MUNICÍPIO DE JUAZEIRO, BAHIA.

LOCALIZAÇÃO GEOGRÁFICA DA OBRA/SERVIÇO:

DESENHADO POR:
DIANA DAYSE

CONTEÚDO DA PRANCHA:
1 - FUNDAÇÃO, PILAR E VIGA

ESCALA:
SEM ESCALA

DATA:
23/05/2025


PRANCHA:

ÁREAS:
ÁREA TOTAL CONSTRUÍDA = 1.001,10 m²

06/25


V4

ESC 1:50

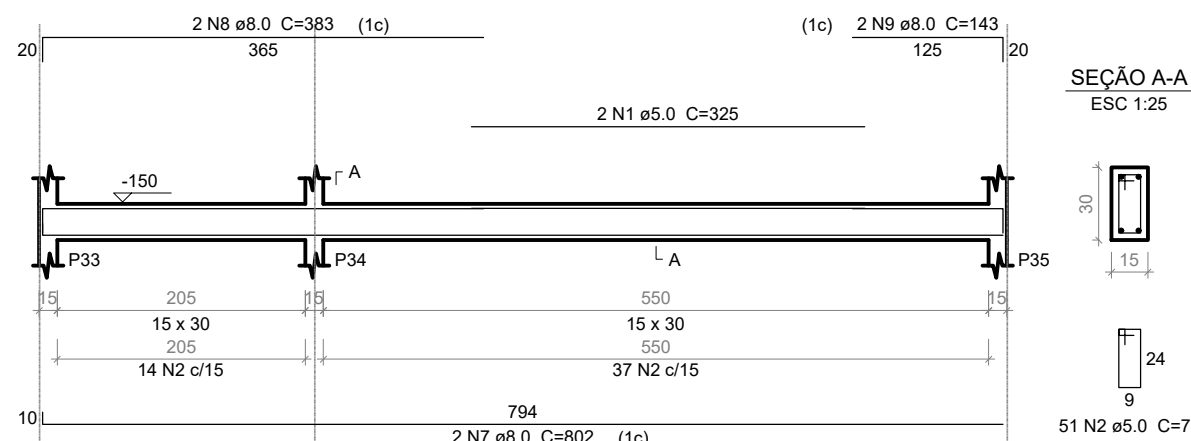


V5

ESC 1:50

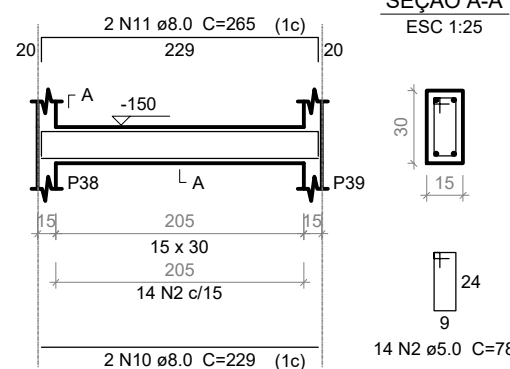


V6

ESC 1:50

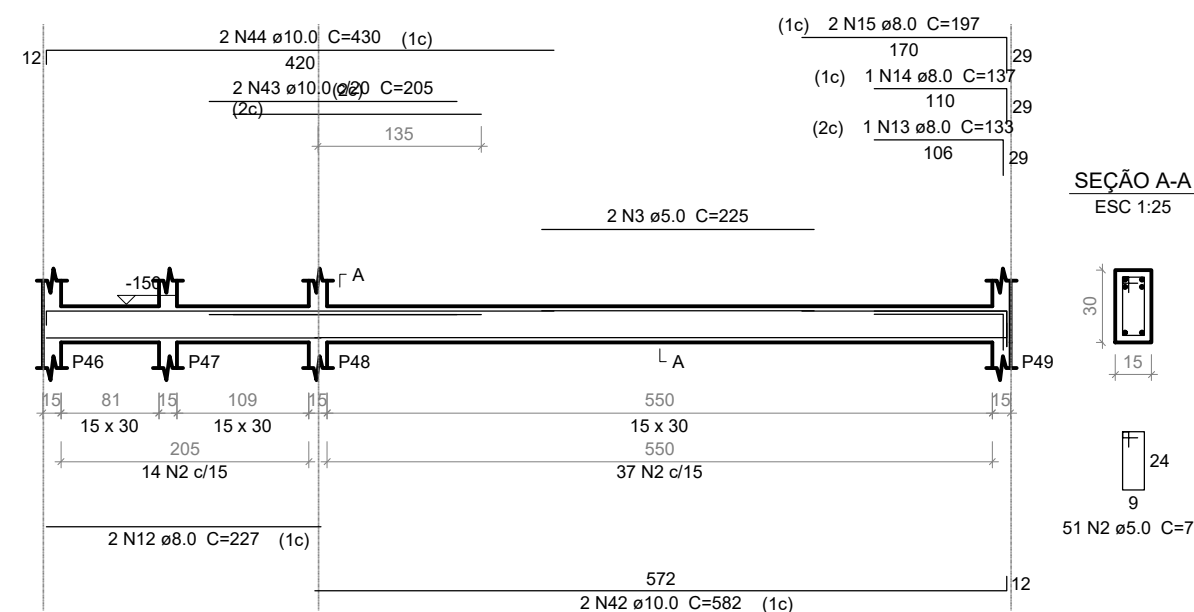


V7

ESC 1:50

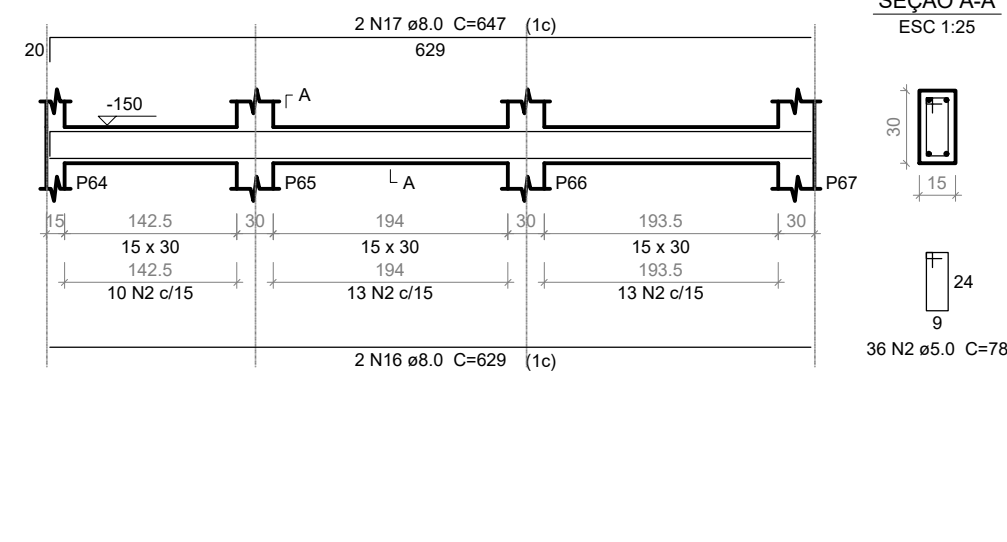


V8

ESC 1:50

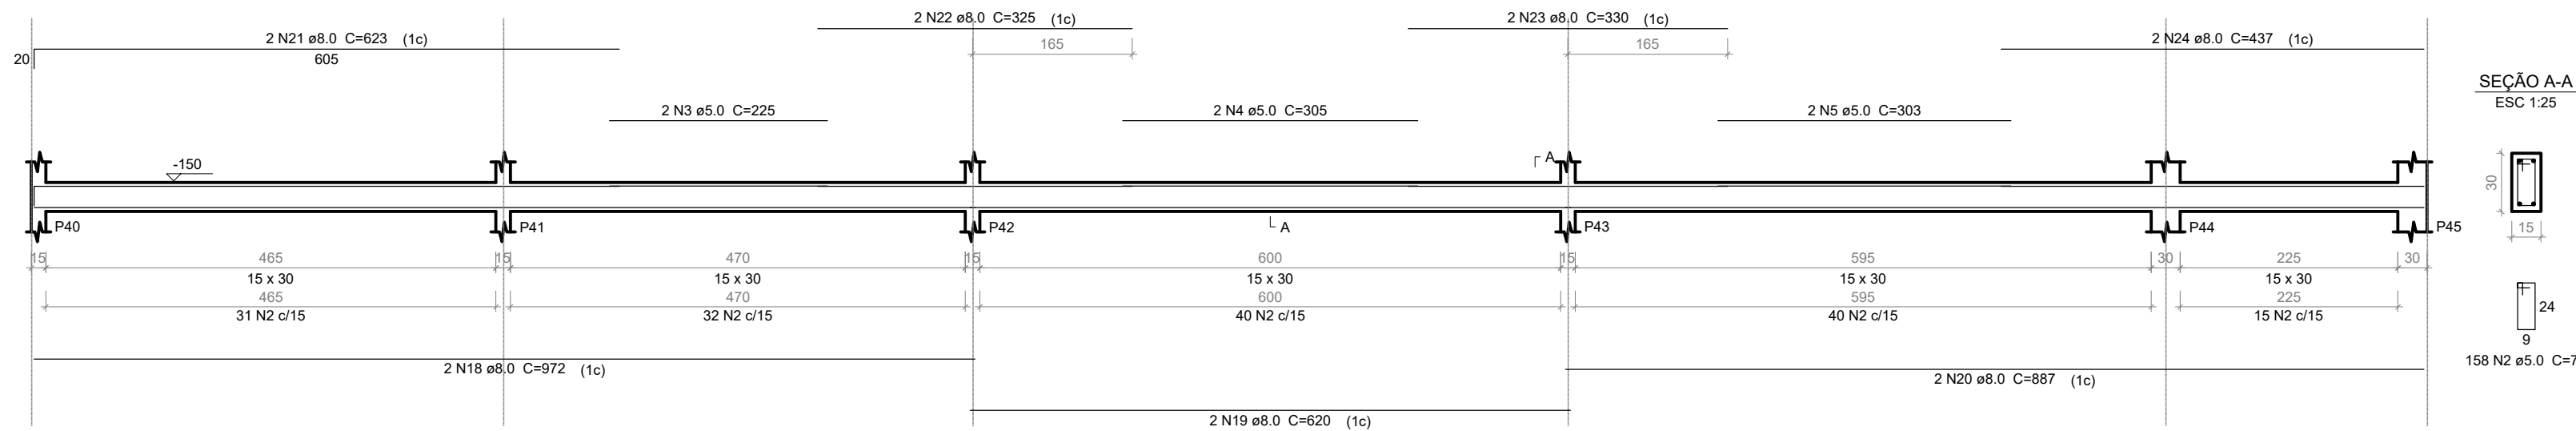


V9

ESC 1:50

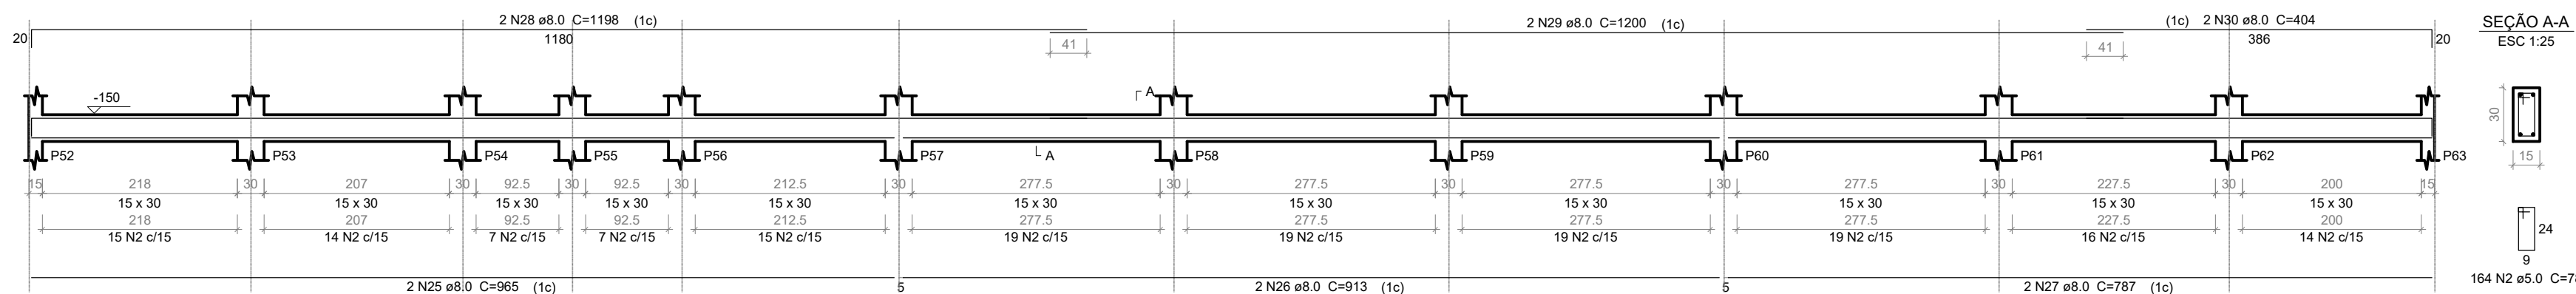


V10

ESC 1:50

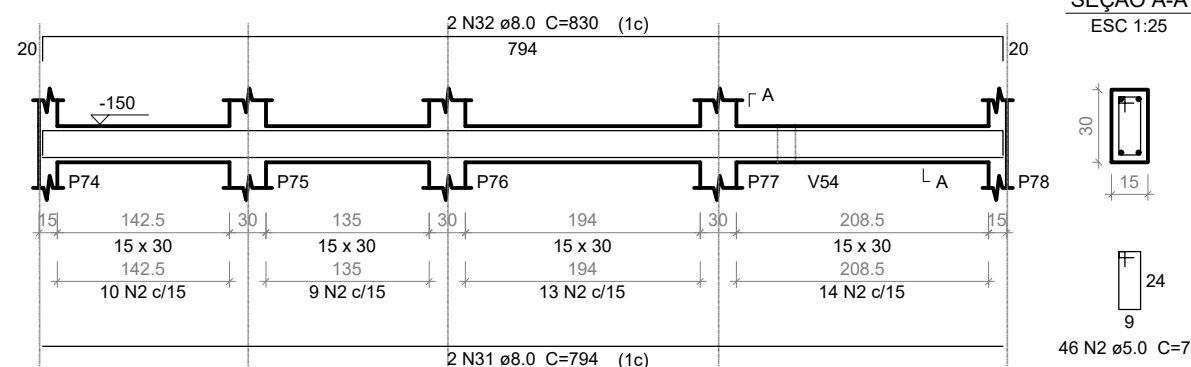


V11

ESC 1:50

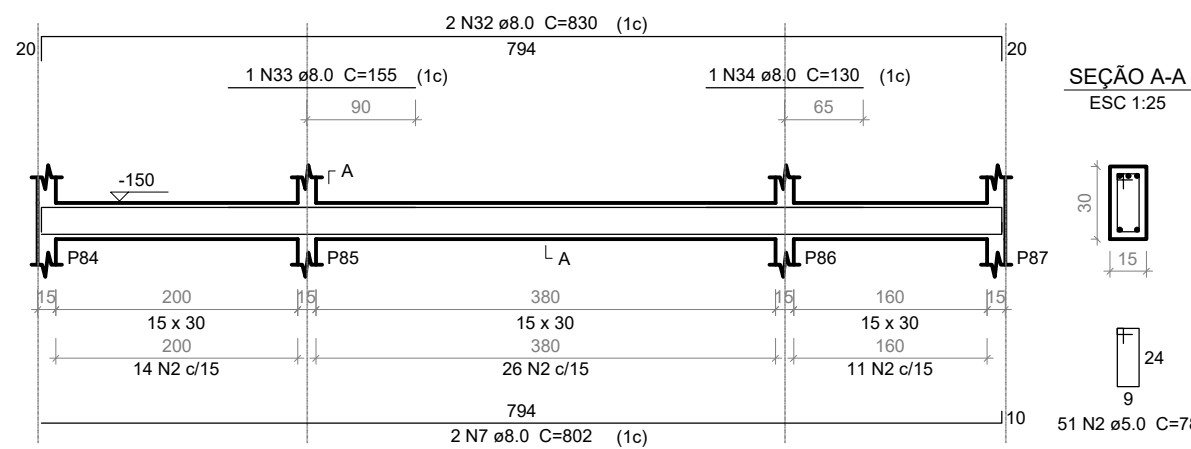


V12

ESC 1:50

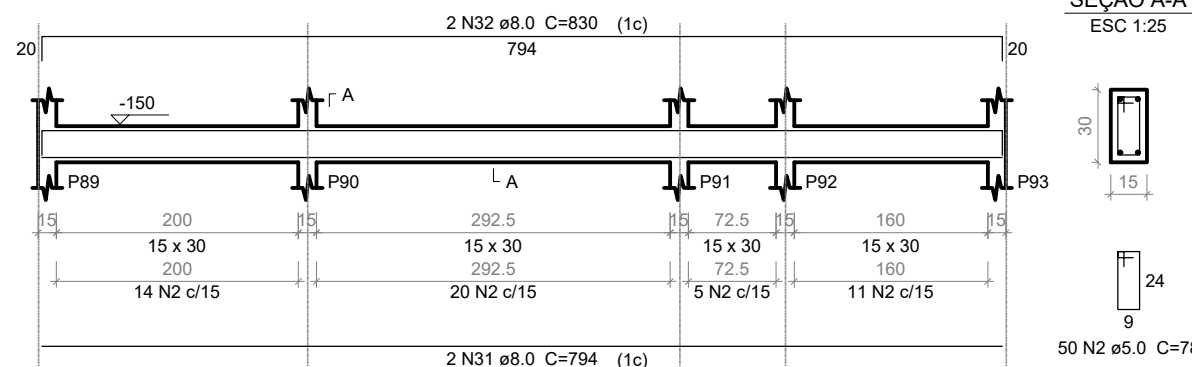


V13

ESC 1:50

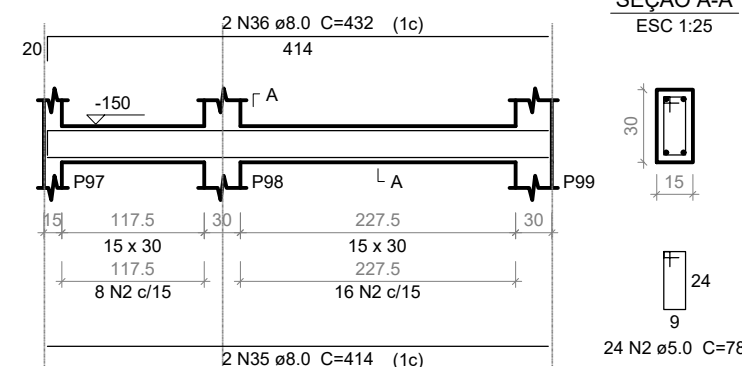


V14

ESC 1:50

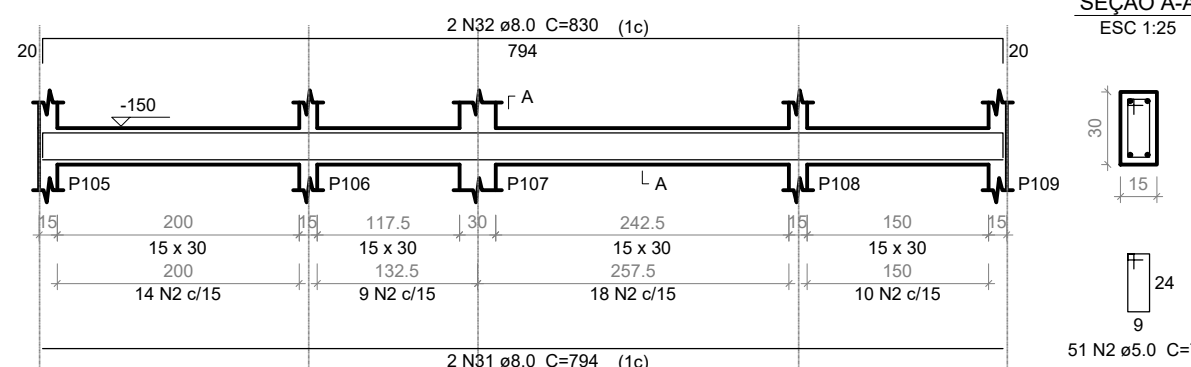


V15

ESC 1:50

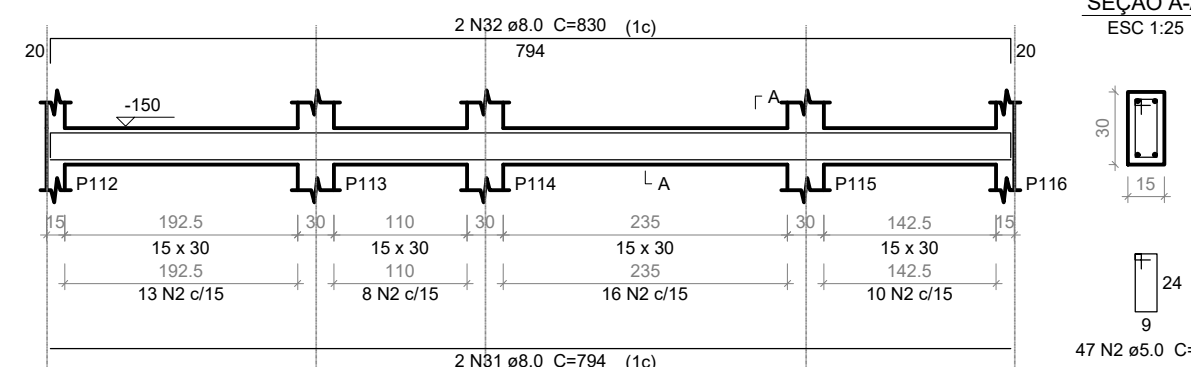


V16

ESC 1:50

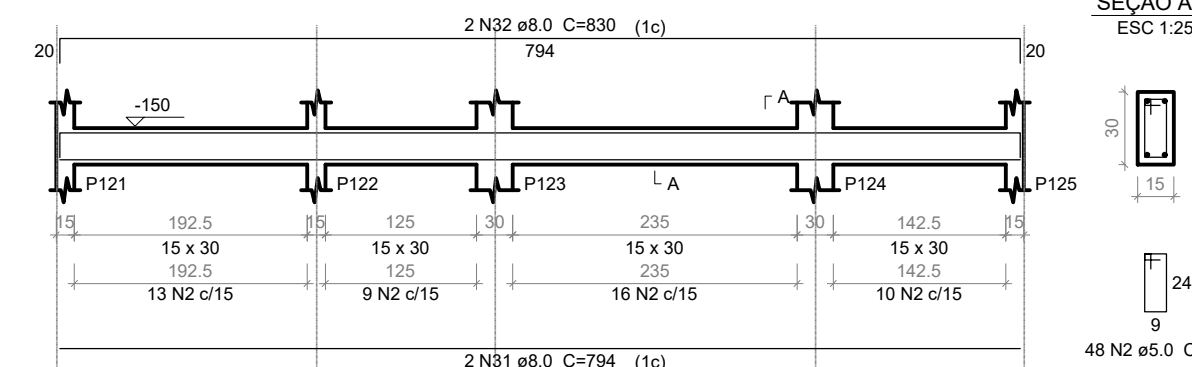


V17

ESC 1:50

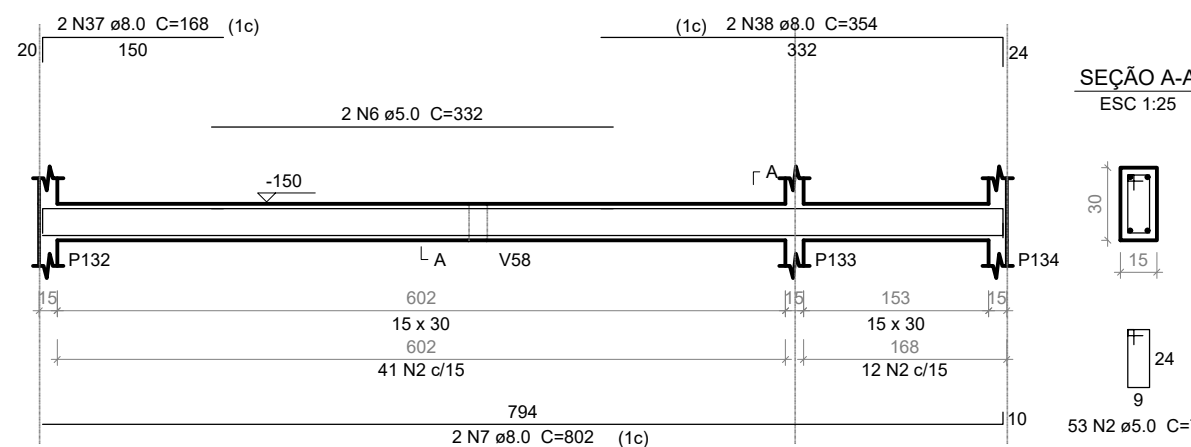


V18

ESC 1:50

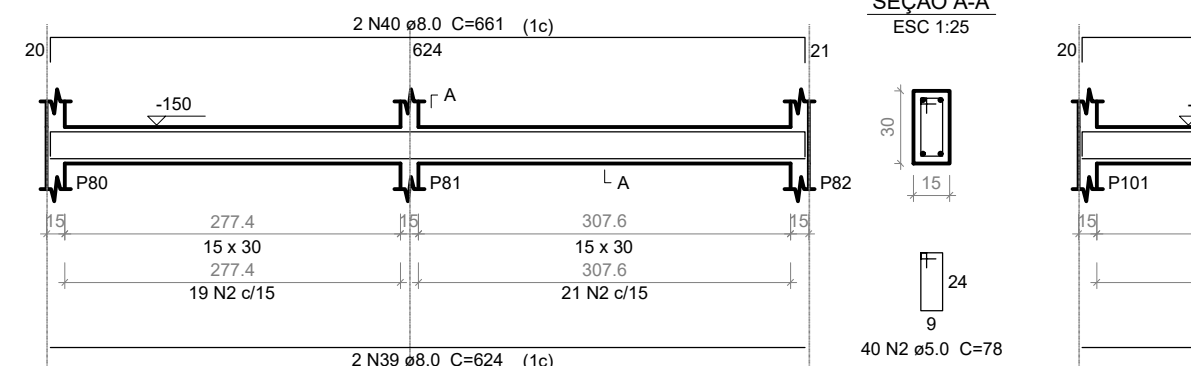

V19

ESC 1:50

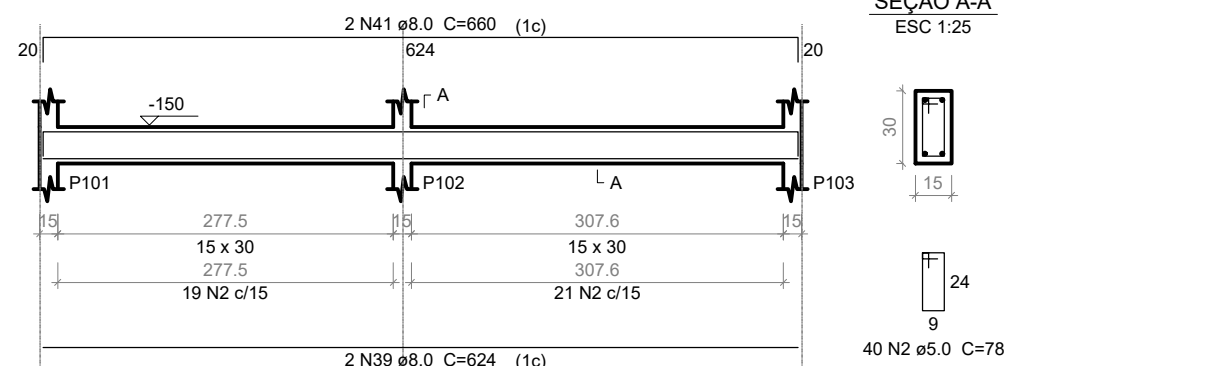

Relação do aço

ACO	N	DIAM	Q	UNIT (cm)	C.TOTAL (cm)
CA60	1	5.0	2	325	650
	2	5.0	924	78	72072
	3	5.0	4	225	900
	4	5.0	2	305	610
	5	5.0	2	303	606
	6	5.0	2	332	664
CA50	7	8.0	6	802	4812
	8	8.0	2	383	766
	9	8.0	2	143	286
	10	8.0	2	229	458
	11	8.0	2	265	530
	12	8.0	2	227	454
	13	8.0	1	133	133
	14	8.0	1	137	137
	15	8.0	2	197	394
	16	8.0	2	629	1258
	17	8.0	2	647	1294
	18	8.0	2	972	1944
	19	8.0	2	620	1240
	20	8.0	2	887	1774
	21	8.0	2	623	1246
	22	8.0	2	325	650
	23	8.0	2	330	660
	24	8.0	2	437	874
	25	8.0	2	965	1930
	26	8.0	2	913	1826
	27	8.0	2	787	1574
	28	8.0	2	1198	2396
	29	8.0	2	1200	2400
	30	8.0	2	404	808
	31	8.0	10	794	7940
	32	8.0	12	830	9960
	33	8.0	1	155	155
	34	8.0	1	130	130
	35	8.0	2	414	828
	36	8.0	2	432	864
	37	8.0	2	168	336
	38	8.0	2	354	708
	39	8.0	4	624	2496
	40	8.0	2	661	1322
	41	8.0	2	660	1320
	42	10.0	2	582	1164
	43	10.0	2	205	410
	44	10.0	2	430	860

Resumo do aço

ACO	DIAM	C.TOTAL (m)	PESO + 10 % (kg)
CA50	8.0	559.1	242.6
	10.0	24.4	16.5
CA60	5.0	755.1	128
PESO TOTAL			
CA50		259.1	
CA60		128	

Vol. de concreto total (C-25) = 6.71 m³
Área de forma total = 111.86 m²

REVISÕES:

APROVAÇÕES:



SEDUC

SECRETARIA DE EDUCAÇÃO DE JUAZEIRO - BA
PREFEITO: MARCOS ANDREI SOUZA GONÇALVES DA SILVA
SECRETÁRIA DE EDUCAÇÃO: MAÉVE MELO DOS SANTOS

PROJETO ESTRUTURAL

ASSUNTO:
PROJETO CRECHE JUAZEIRINHO DE FUTURORESPONSÁVEL TÉCNICO PELA AUTORIA DO PROJETO:
DIANA DAYSE MARIANO DE ALBUQUERQUE
Engenheira Civil CREA 30297 BA

ASSINATURA DO RESPONSÁVEL TÉCNICO:

ENDEREÇO DA OBRA/SERVIÇO:
MUNICÍPIO DE JUAZEIRO, BAHIA.


LOCALIZAÇÃO GEOGRÁFICA DA OBRA/SERVIÇO:

DESENHADO POR:
DIANA DAYSECONTEÚDO DA PRANCHA:
1 - FUNDAÇÃO - PILAR E VIGAESCALA:
SEM ESCALADATA:
23/05/2025

PRANCHA:

ÁREAS:
ÁREA TOTAL CONSTRUÍDA = 1.001,10 m²

07/25

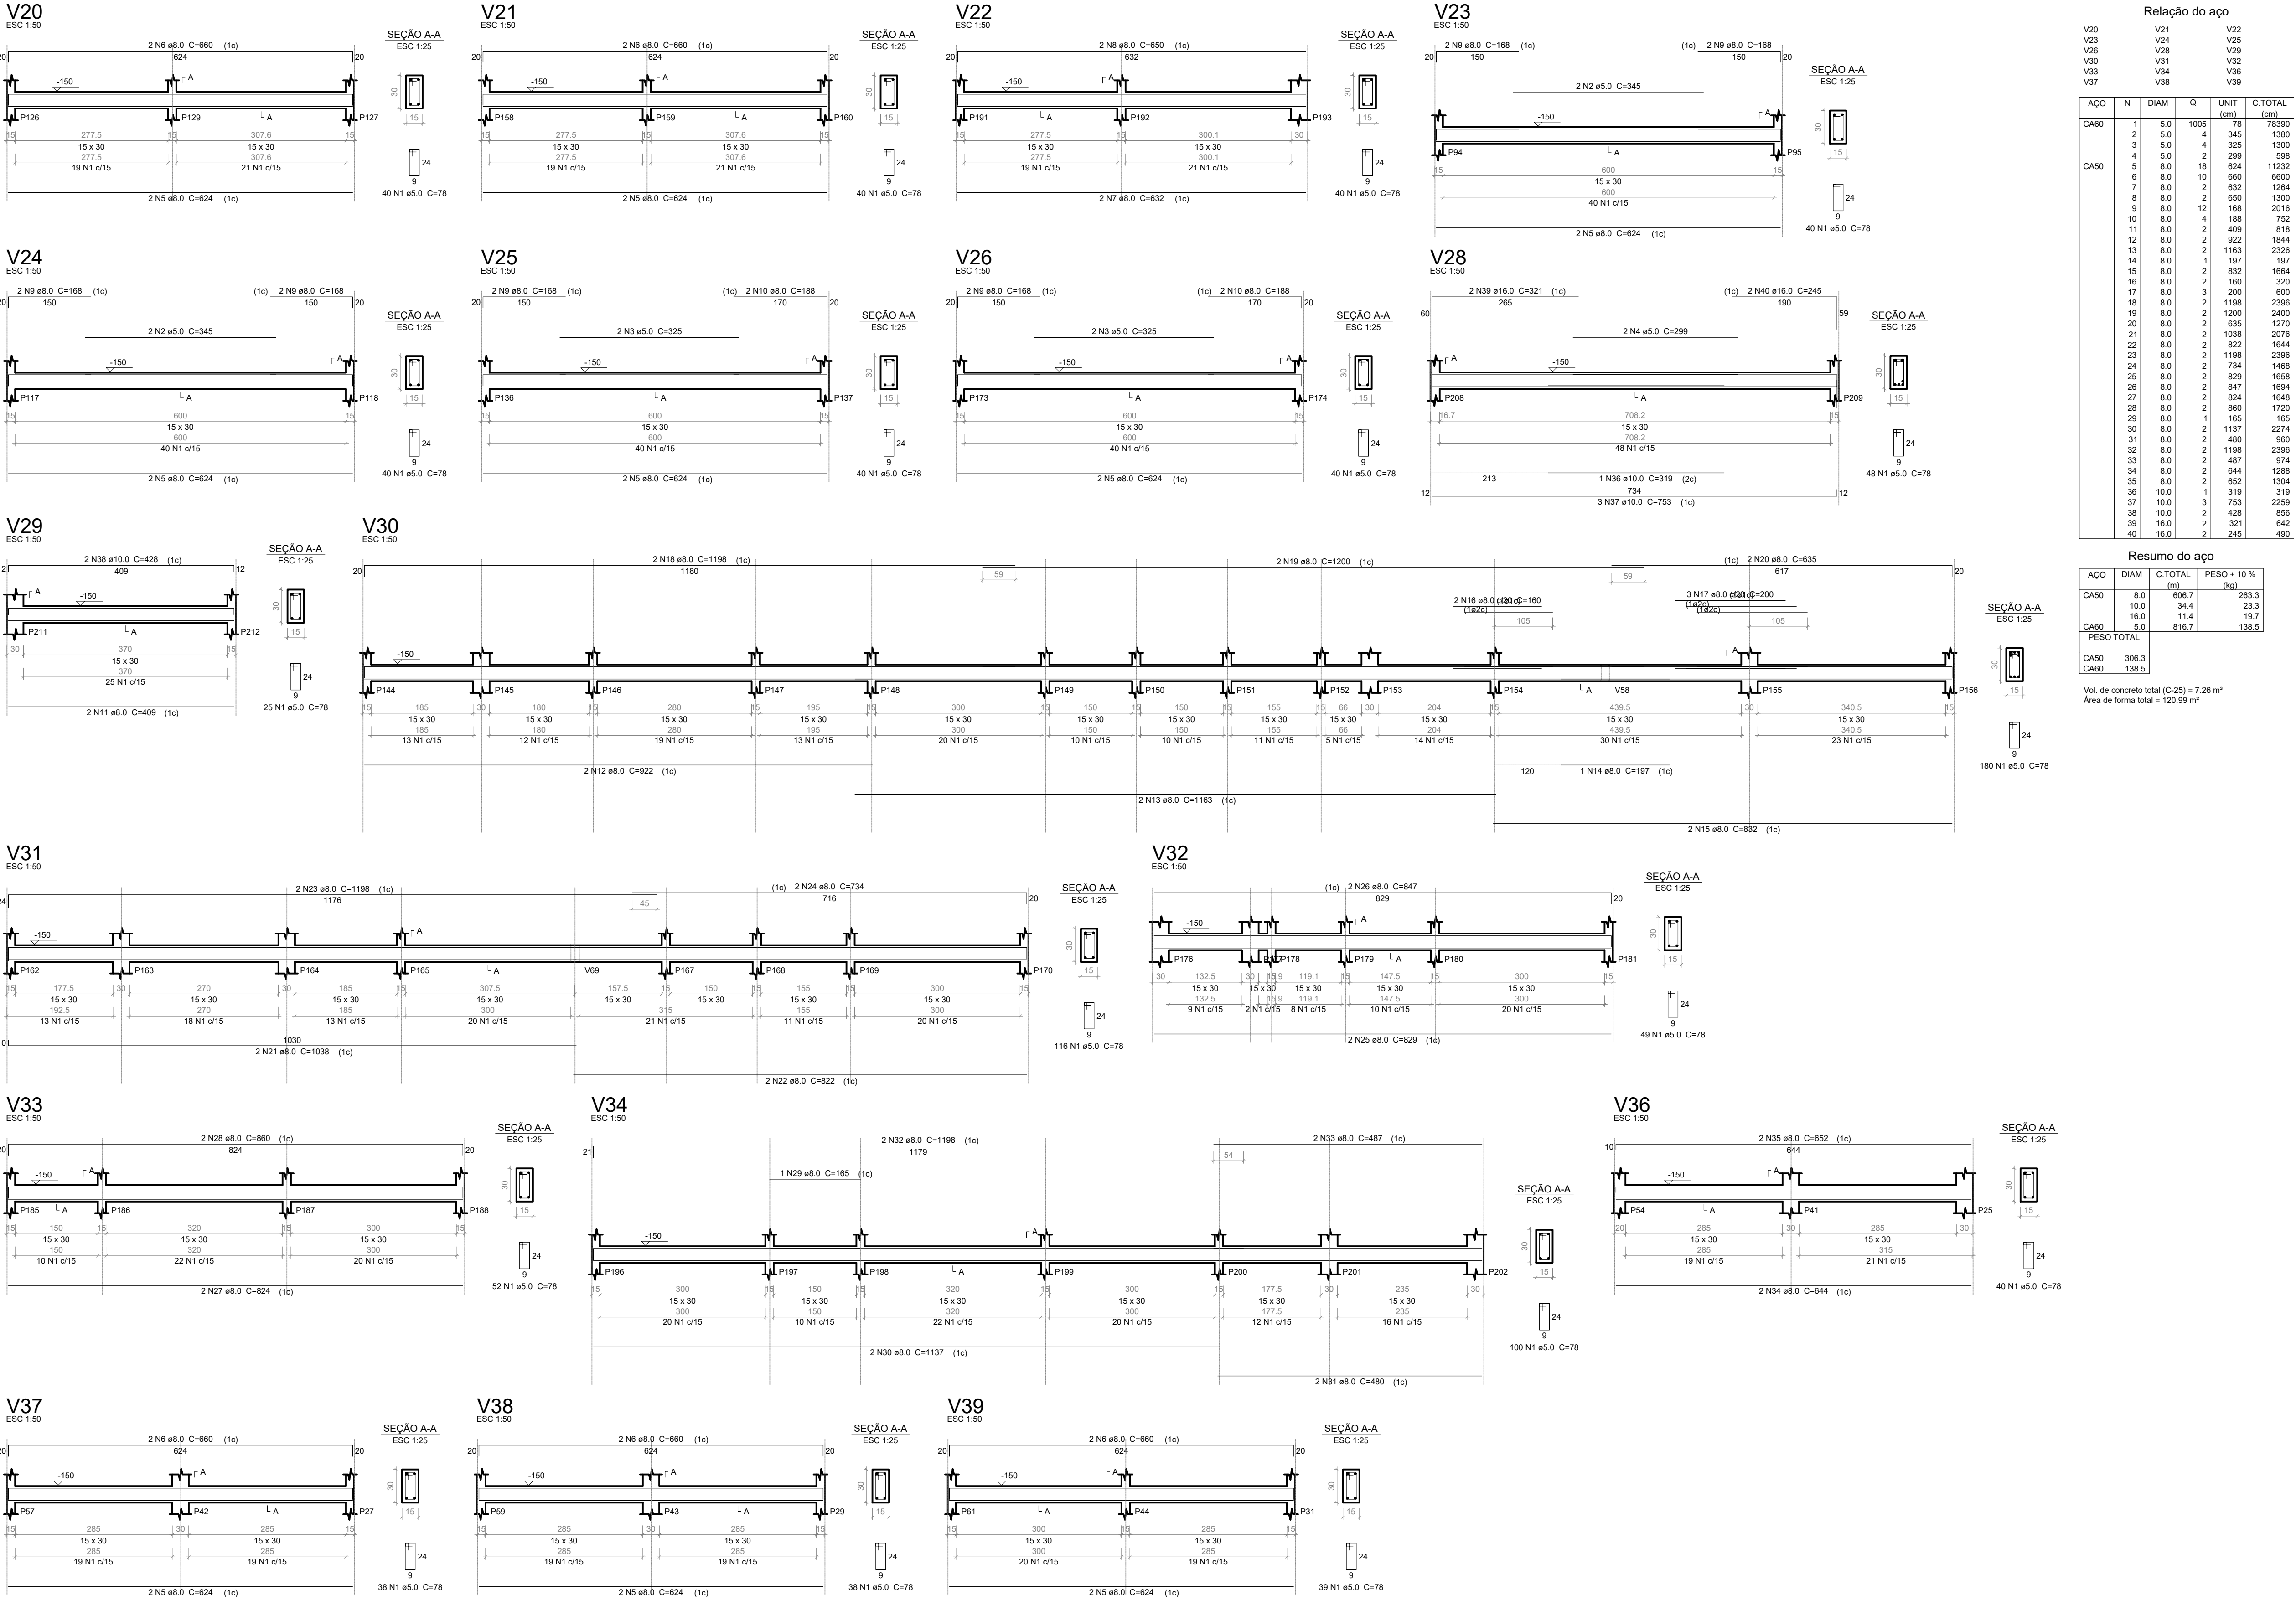

Relação do aço						
AÇO	N	DIAM	Q	UNIT	C.TOTAL	
CA50	1	5.0	1005	78	78390	
	2	5.0	4	345	1380	
	3	5.0	4	325	1300	
	4	5.0	2	299	598	
	5	8.0	18	624	11232	
	6	8.0	10	660	6600	
	7	8.0	2	632	1264	
	8	8.0	2	650	1300	
	9	8.0	12	168	2016	
	10	8.0	4	188	752	
V20	11	8.0	2	409	818	
	12	8.0	2	922	1844	
	13	8.0	2	1163	2326	
	14	8.0	1	197	197	
	15	8.0	2	832	1664	
	16	8.0	2	160	320	
	17	8.0	3	200	600	
	18	8.0	2	1198	2396	
	19	8.0	2	1200	2400	
	20	8.0	2	635	1270	
V21	21	8.0	2	1038	2076	
	22	8.0	2	822	1644	
	23	8.0	2	1198	2396	
	24	8.0	2	734	1468	
	25	8.0	2	629	1258	
	26	8.0	2	847	1694	
	27	8.0	2	824	1648	
	28	8.0	2	860	1720	
	29	8.0	1	165	165	
	30	8.0	2	1137	2274	
V22	31	8.0	2	480	960	
	32	8.0	2	1198	2396	
	33	8.0	2	487	974	
	34	8.0	2	644	1288	
	35	8.0	2	652	1304	
	36	10.0	1	319	319	
	37	10.0	3	753	2259	
	38	10.0	2	428	856	
	39	16.0	2	321	642	
	40	16.0	2	245	490	

Resumo do aço			
AÇO	DIAM	C.TOTAL	PESO + 10 %
CA50	8.0	606.7	283.3
	10.0	34.4	23.3
	16.0	11.4	19.7
CA60	5.0	816.7	138.5
PESO TOTAL			
CA50	306.3		
CA60	138.5		

Vol. de concreto total (C-25) = 7.26 m³
Área de forma total = 120.99 m²

REVISÕES:

APROVAÇÕES:



SEDUC
SECRETARIA DE EDUCAÇÃO DE JUAZEIRO - BA
PREFEITO: MARCOS ANDREI SOUZA GONÇALVES DA SILVA
SECRETÁRIA DE EDUCAÇÃO: MAÉVE MELO DOS SANTOS

PROJETO ESTRUTURAL

ASSUNTO:
PROJETO CRECHE JUAZEIRINHO DE FUTURO

RESPONSÁVEL TÉCNICO PELA AUTORIA DO PROJETO:
DIANA DAYSE MARIANO DE ALBUQUERQUE
Engenheira Civil CREA 30297 BA

ASSINATURA DO RESPONSÁVEL TÉCNICO:

ENDEREÇO DA OBRA/SERVIÇO:
MUNICÍPIO DE JUAZEIRO, BAHIA.

LOCALIZAÇÃO GEOGRÁFICA DA OBRA/SERVIÇO:

DESENHADO POR:
DIANA DAYSE

CONTEÚDO DA PRANCHA:
1 - FUNDAÇÃO - PILAR E VIGA


ESCALA:
SEM ESCALA

DATA:
23/05/2025


PRANCHA:

ÁREAS:
ÁREA TOTAL CONSTRUÍDA = 1.001,10 m²


V40
ESC 1:50

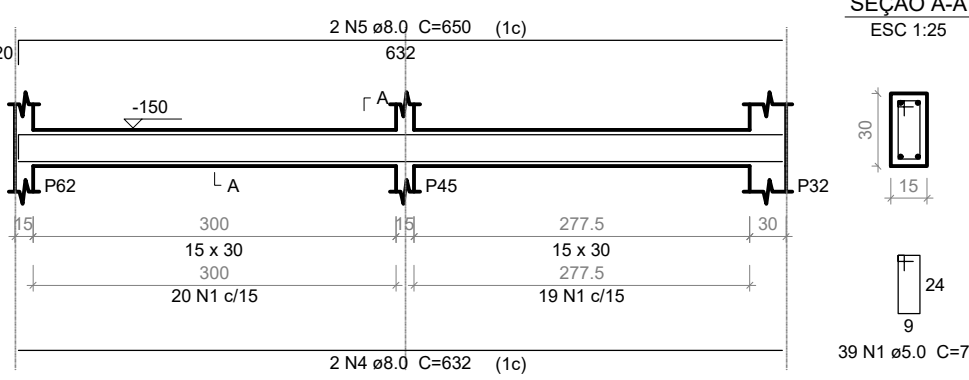


V41
ESC 1:50

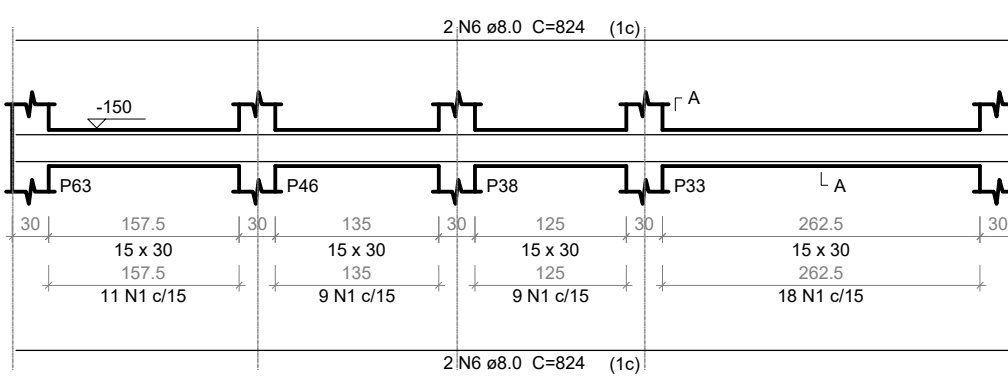


V42
ESC 1:50

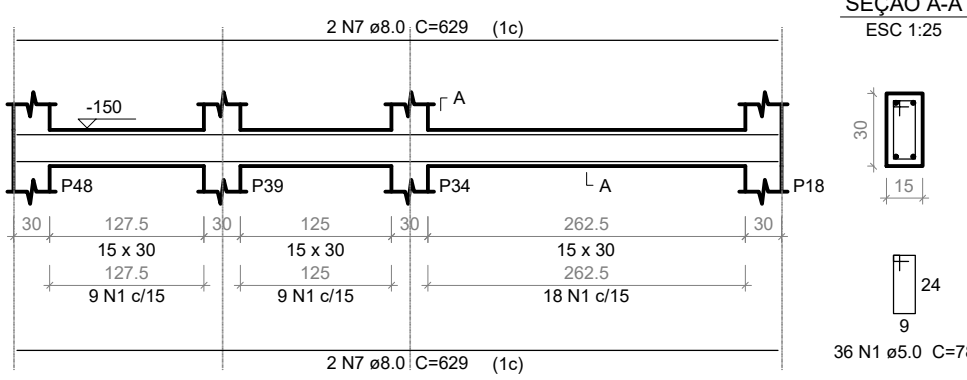


V44
ESC 1:50

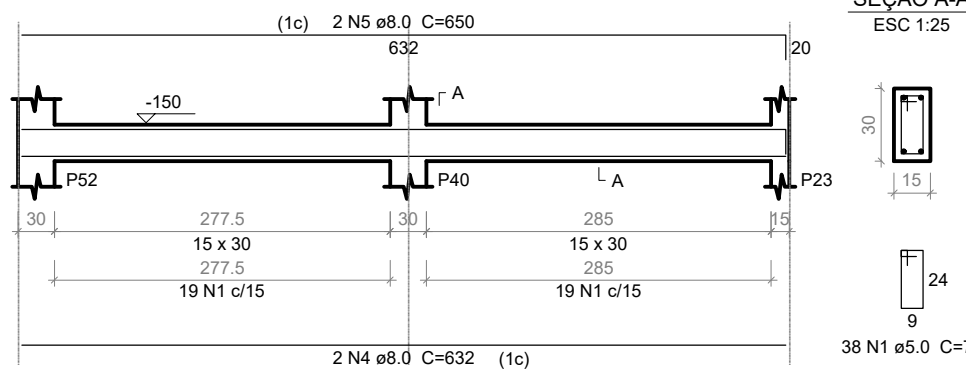


V43
ESC 1:50

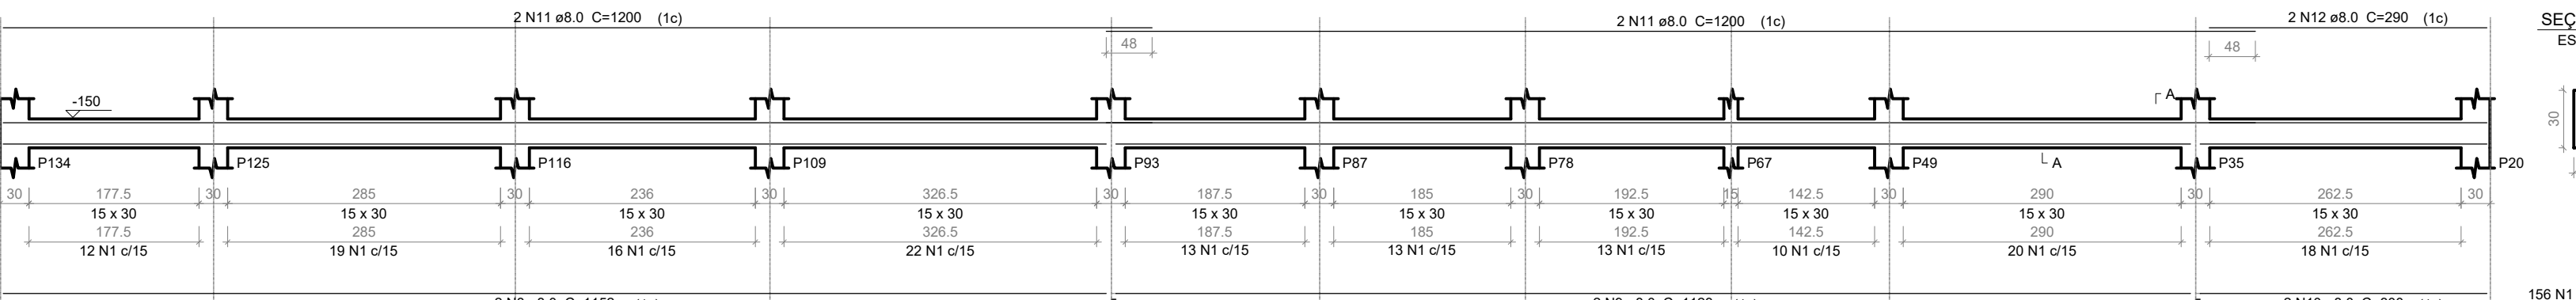


V45
ESC 1:50

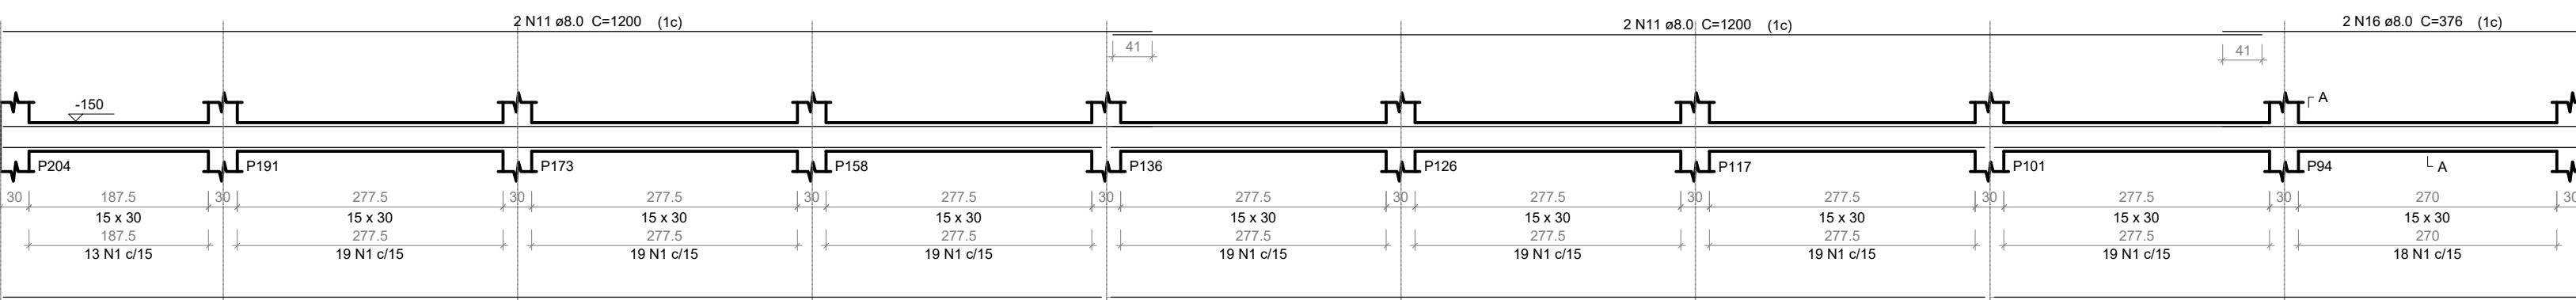


V46
ESC 1:50

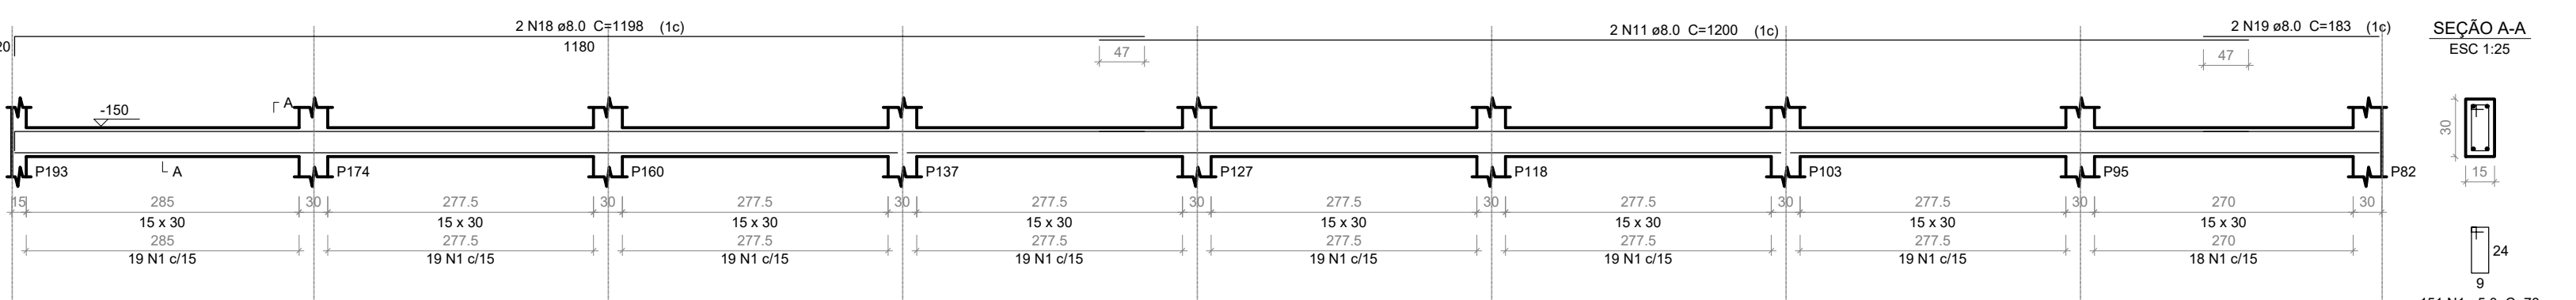


V49
ESC 1:50

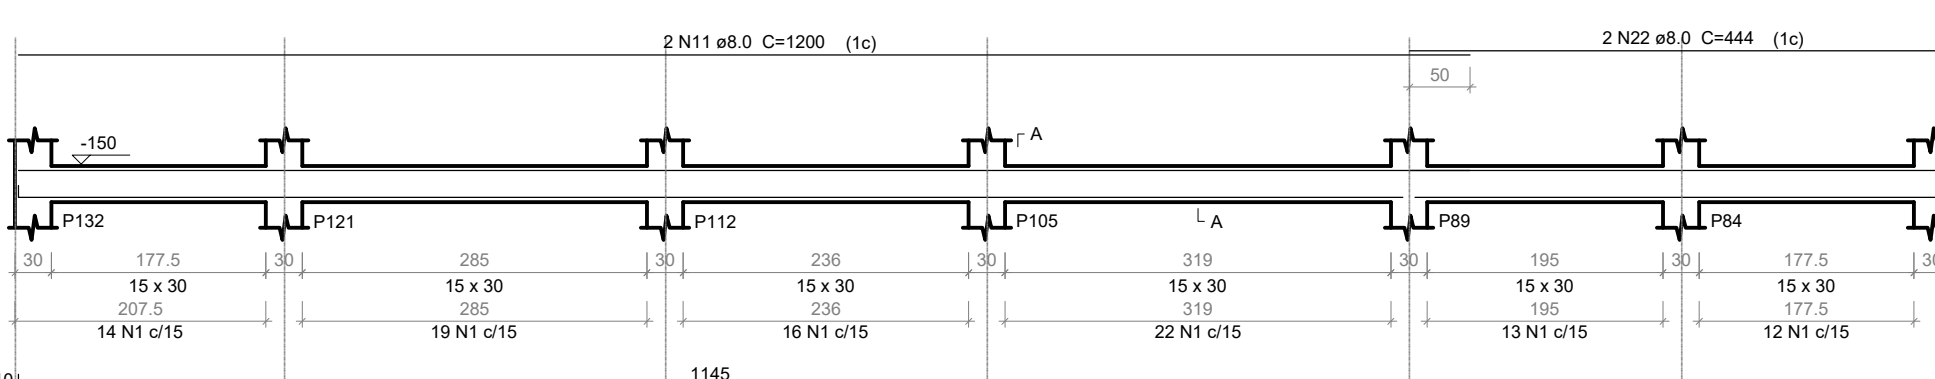


V50
ESC 1:50

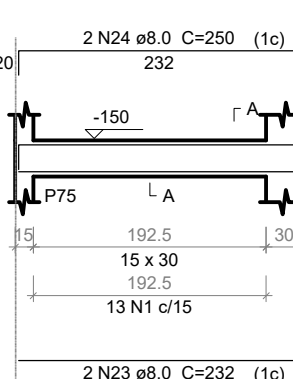


V51
ESC 1:50

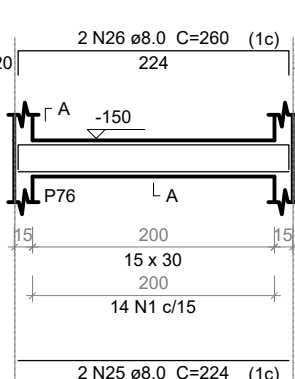


V52
ESC 1:50

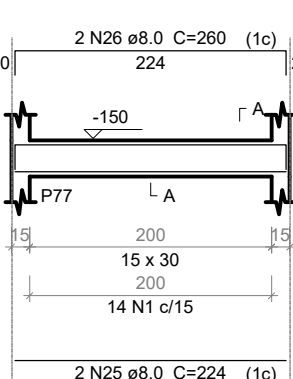


V53
ESC 1:50

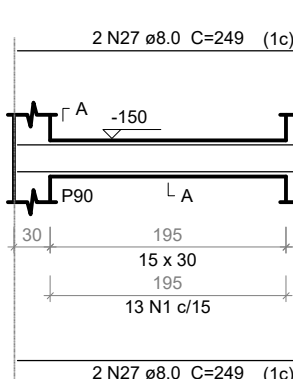


V54
ESC 1:50

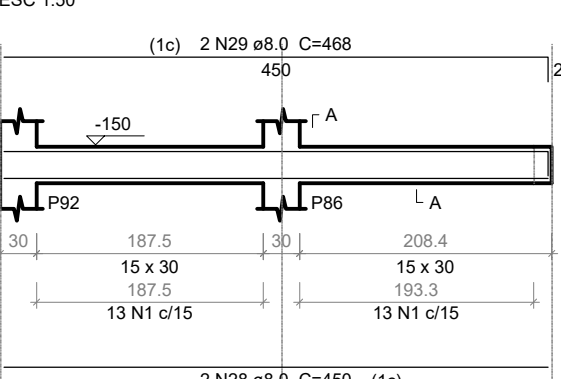


V55
ESC 1:50

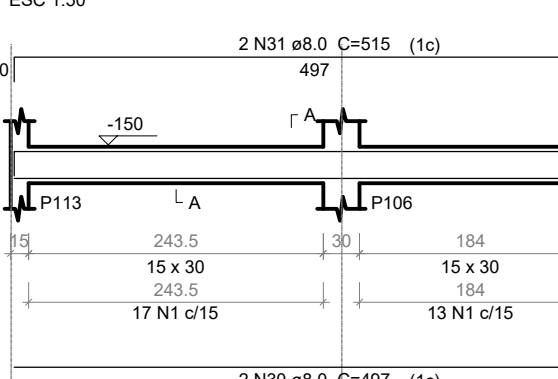


V56
ESC 1:50

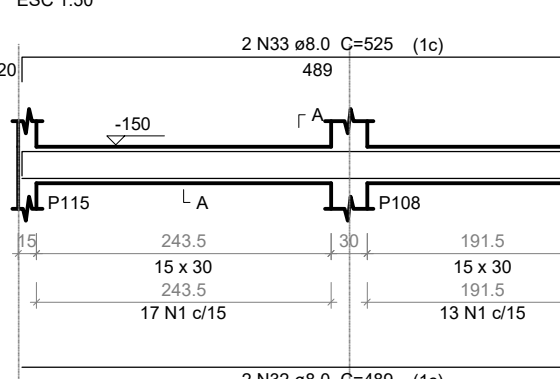

V57
ESC 1:50

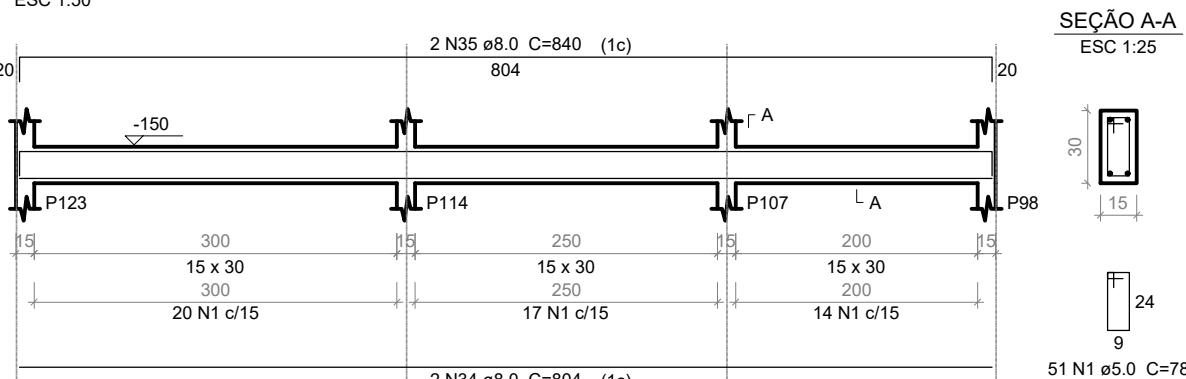

V58
ESC 1:50

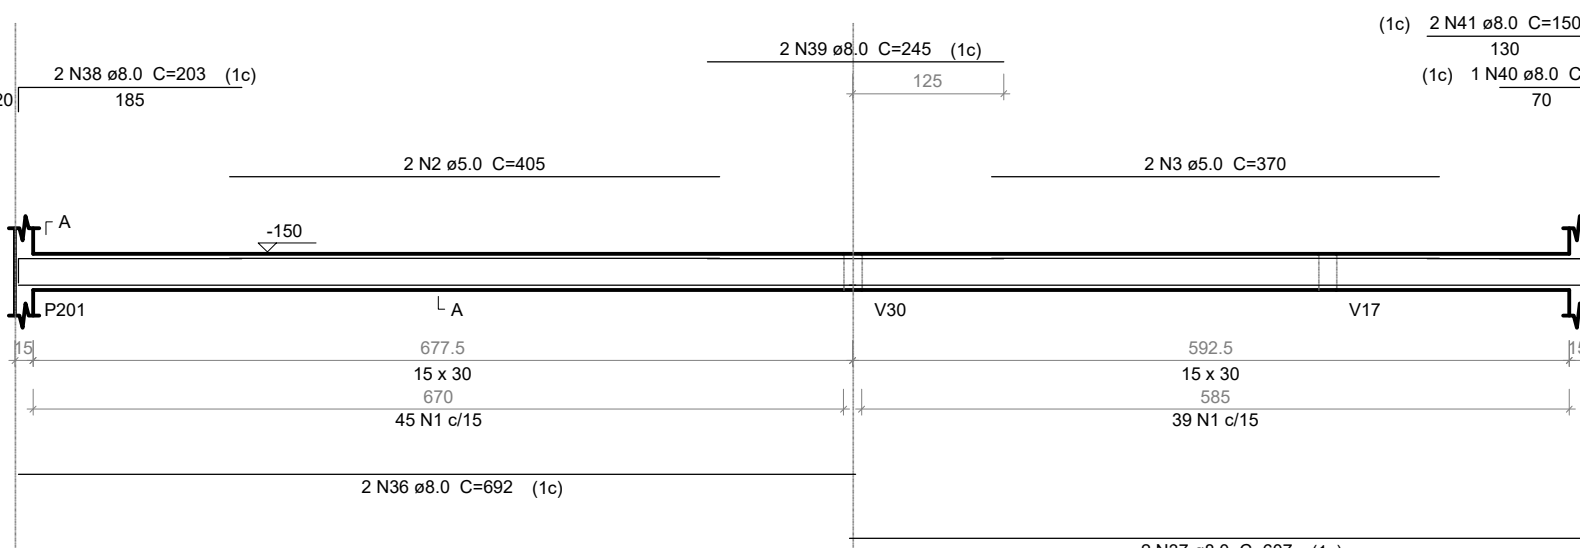

Relação do aço

AÇO	N	DIAM	Q	UNIT	C.TOTAL
V40	1	5.0	1002	78	78156
V43	2	5.0	2	405	810
V46	3	5.0	2	370	740
V51	4	6.0	4	632	2528
V54	5	8.0	4	650	2600
V57	6	8.0	4	824	3296
	7	8.0	4	629	2516
	8	8.0	2	1152	2304
	9	8.0	2	1123	2246
	10	8.0	2	300	600
	11	8.0	12	1200	14400
	12	8.0	2	290	580
	13	8.0	2	1147	2294
	14	8.0	4	913	3652
	15	8.0	4	615	2460
	16	8.0	2	376	752
	17	8.0	2	922	1844
	18	8.0	2	1198	2396
	19	8.0	2	183	366
	20	8.0	2	1153	2306
	21	8.0	2	440	880
	22	8.0	2	444	888
	23	8.0	2	232	464
	24	8.0	2	250	500
	25	8.0	4	224	896
	26	8.0	4	260	1040
	27	8.0	4	249	996
	28	8.0	2	450	900
	29	8.0	2	468	936
	30	8.0	2	497	994
	31	8.0	2	515	1030
	32	8.0	2	489	978
	33	8.0	2	525	1050
	34	8.0	2	804	1608
	35	8.0	2	840	1680
	36	8.0	2	692	1384
	37	8.0	2	607	1214
	38	8.0	2	203	406
	39	8.0	2	245	490
	40	8.0	1	90	90
	41	8.0	2	150	300

Resumo do aço

AÇO	DIAM	C.TOTAL	PESO + 10 %
CA50	8.0	658.7	285.9
CA60	5.0	797.1	135.1
PESO TOTAL			
CA50		285.9	
CA60		135.1	

Vol. de concreto total (C-25) = 7.48 m³
Área de forma total = 124.73 m²

REVISÕES:

APROVAÇÕES:



SEDUC
SECRETARIA DE EDUCAÇÃO DE JUAZEIRO - BA
PREFEITO: MARCOS ANDREI SOUZA GONÇALVES DA SILVA
SECRETÁRIA DE EDUCAÇÃO: MAÉVE MELO DOS SANTOS

PROJETO ESTRUTURAL

ASSUNTO:
PROJETO CRECHE JUAZEIRINHO DE FUTURO

RESPONSÁVEL TÉCNICO PELA AUTORIA DO PROJETO:
DIANA DAYSE MARIANO DE ALBUQUERQUE
Engenheira Civil CREA 30297 BA

ASSINATURA DO RESPONSÁVEL TÉCNICO:

ENDEREÇO DA OBRA/SERVIÇO:
MUNICÍPIO DE JUAZEIRO, BAHIA.

LOCALIZAÇÃO GEOGRÁFICA DA OBRA/SERVIÇO:

DESENHADO POR:
DIANA DAYSE

CONTEÚDO DA PRANCHA:
1 - FUNDAÇÃO - PILAR E VIGA


ESCALA:
SEM ESCALA

DATA:
23/05/2025

PRANCHA:

ÁREAS:
ÁREA TOTAL CONSTRUÍDA = 1.001,10 m²

09
/25

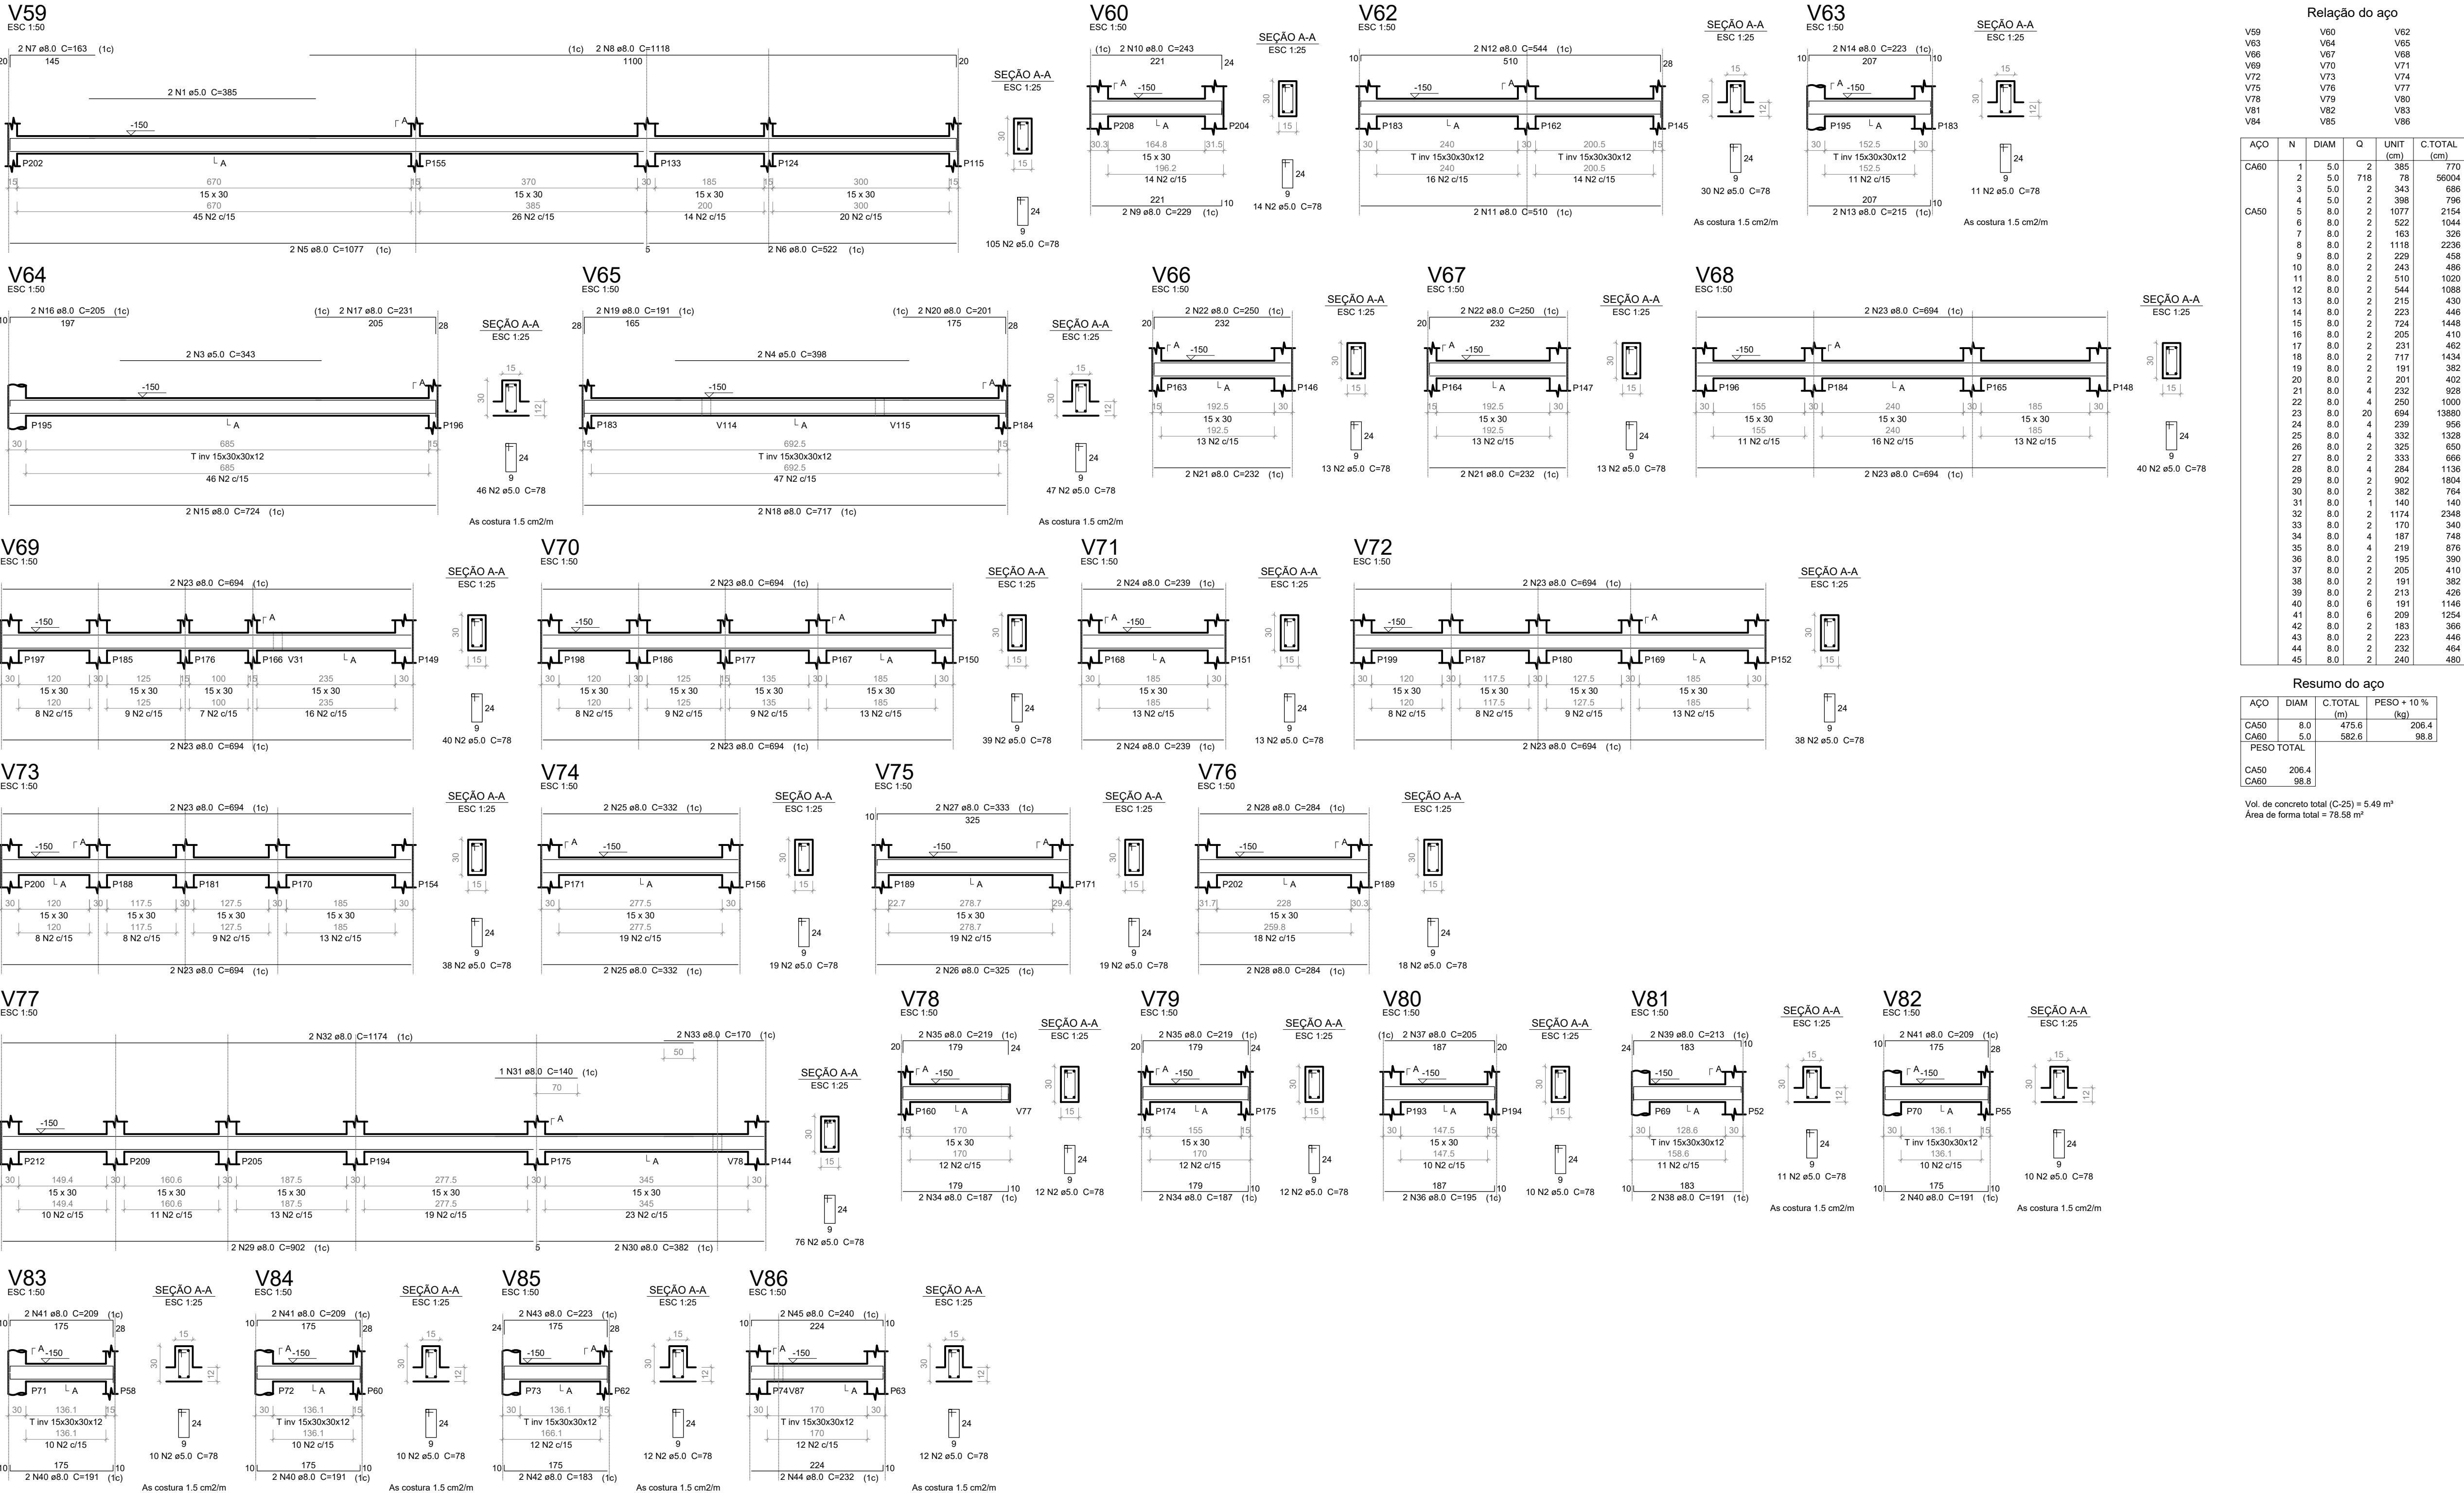

REVISÕES:

APROVAÇÕES:



SECRETARIA DE EDUCAÇÃO DE JUAZEIRO - BA
PREFEITO: MARCOS ANDREI SOUZA GONÇALVES DA SILVA
SECRETÁRIA DE EDUCAÇÃO: MAÉVE MELO DOS SANTOS

PROJETO ESTRUTURAL

ASSUNTO:
PROJETO CRECHE JUAZEIRINHO DE FUTURO

RESPONSÁVEL TÉCNICO PELA AUTORIA DO PROJETO:
DIANA DAYSE MARIANO DE ALBUQUERQUE
Engenheira Civil CREA 30297 BA

ASSINATURA DO RESPONSÁVEL TÉCNICO:

ENDEREÇO DA OBRA/SERVIÇO:
MUNICÍPIO DE JUAZEIRO, BAHIA.

LOCALIZAÇÃO GEOGRÁFICA DA OBRA/SERVIÇO:

CONTEÚDO DA PRANCHA:
1 - FUNDAÇÃO - PILAR E VIGA

ÁREAS:
ÁREA TOTAL CONSTRUÍDA = 1.001,10 m²


DESENHADO POR:
DIANA DAYSE

ESCALA:
SEM ESCALA

DATA:
23/05/2025

PRANCHA:

10/25

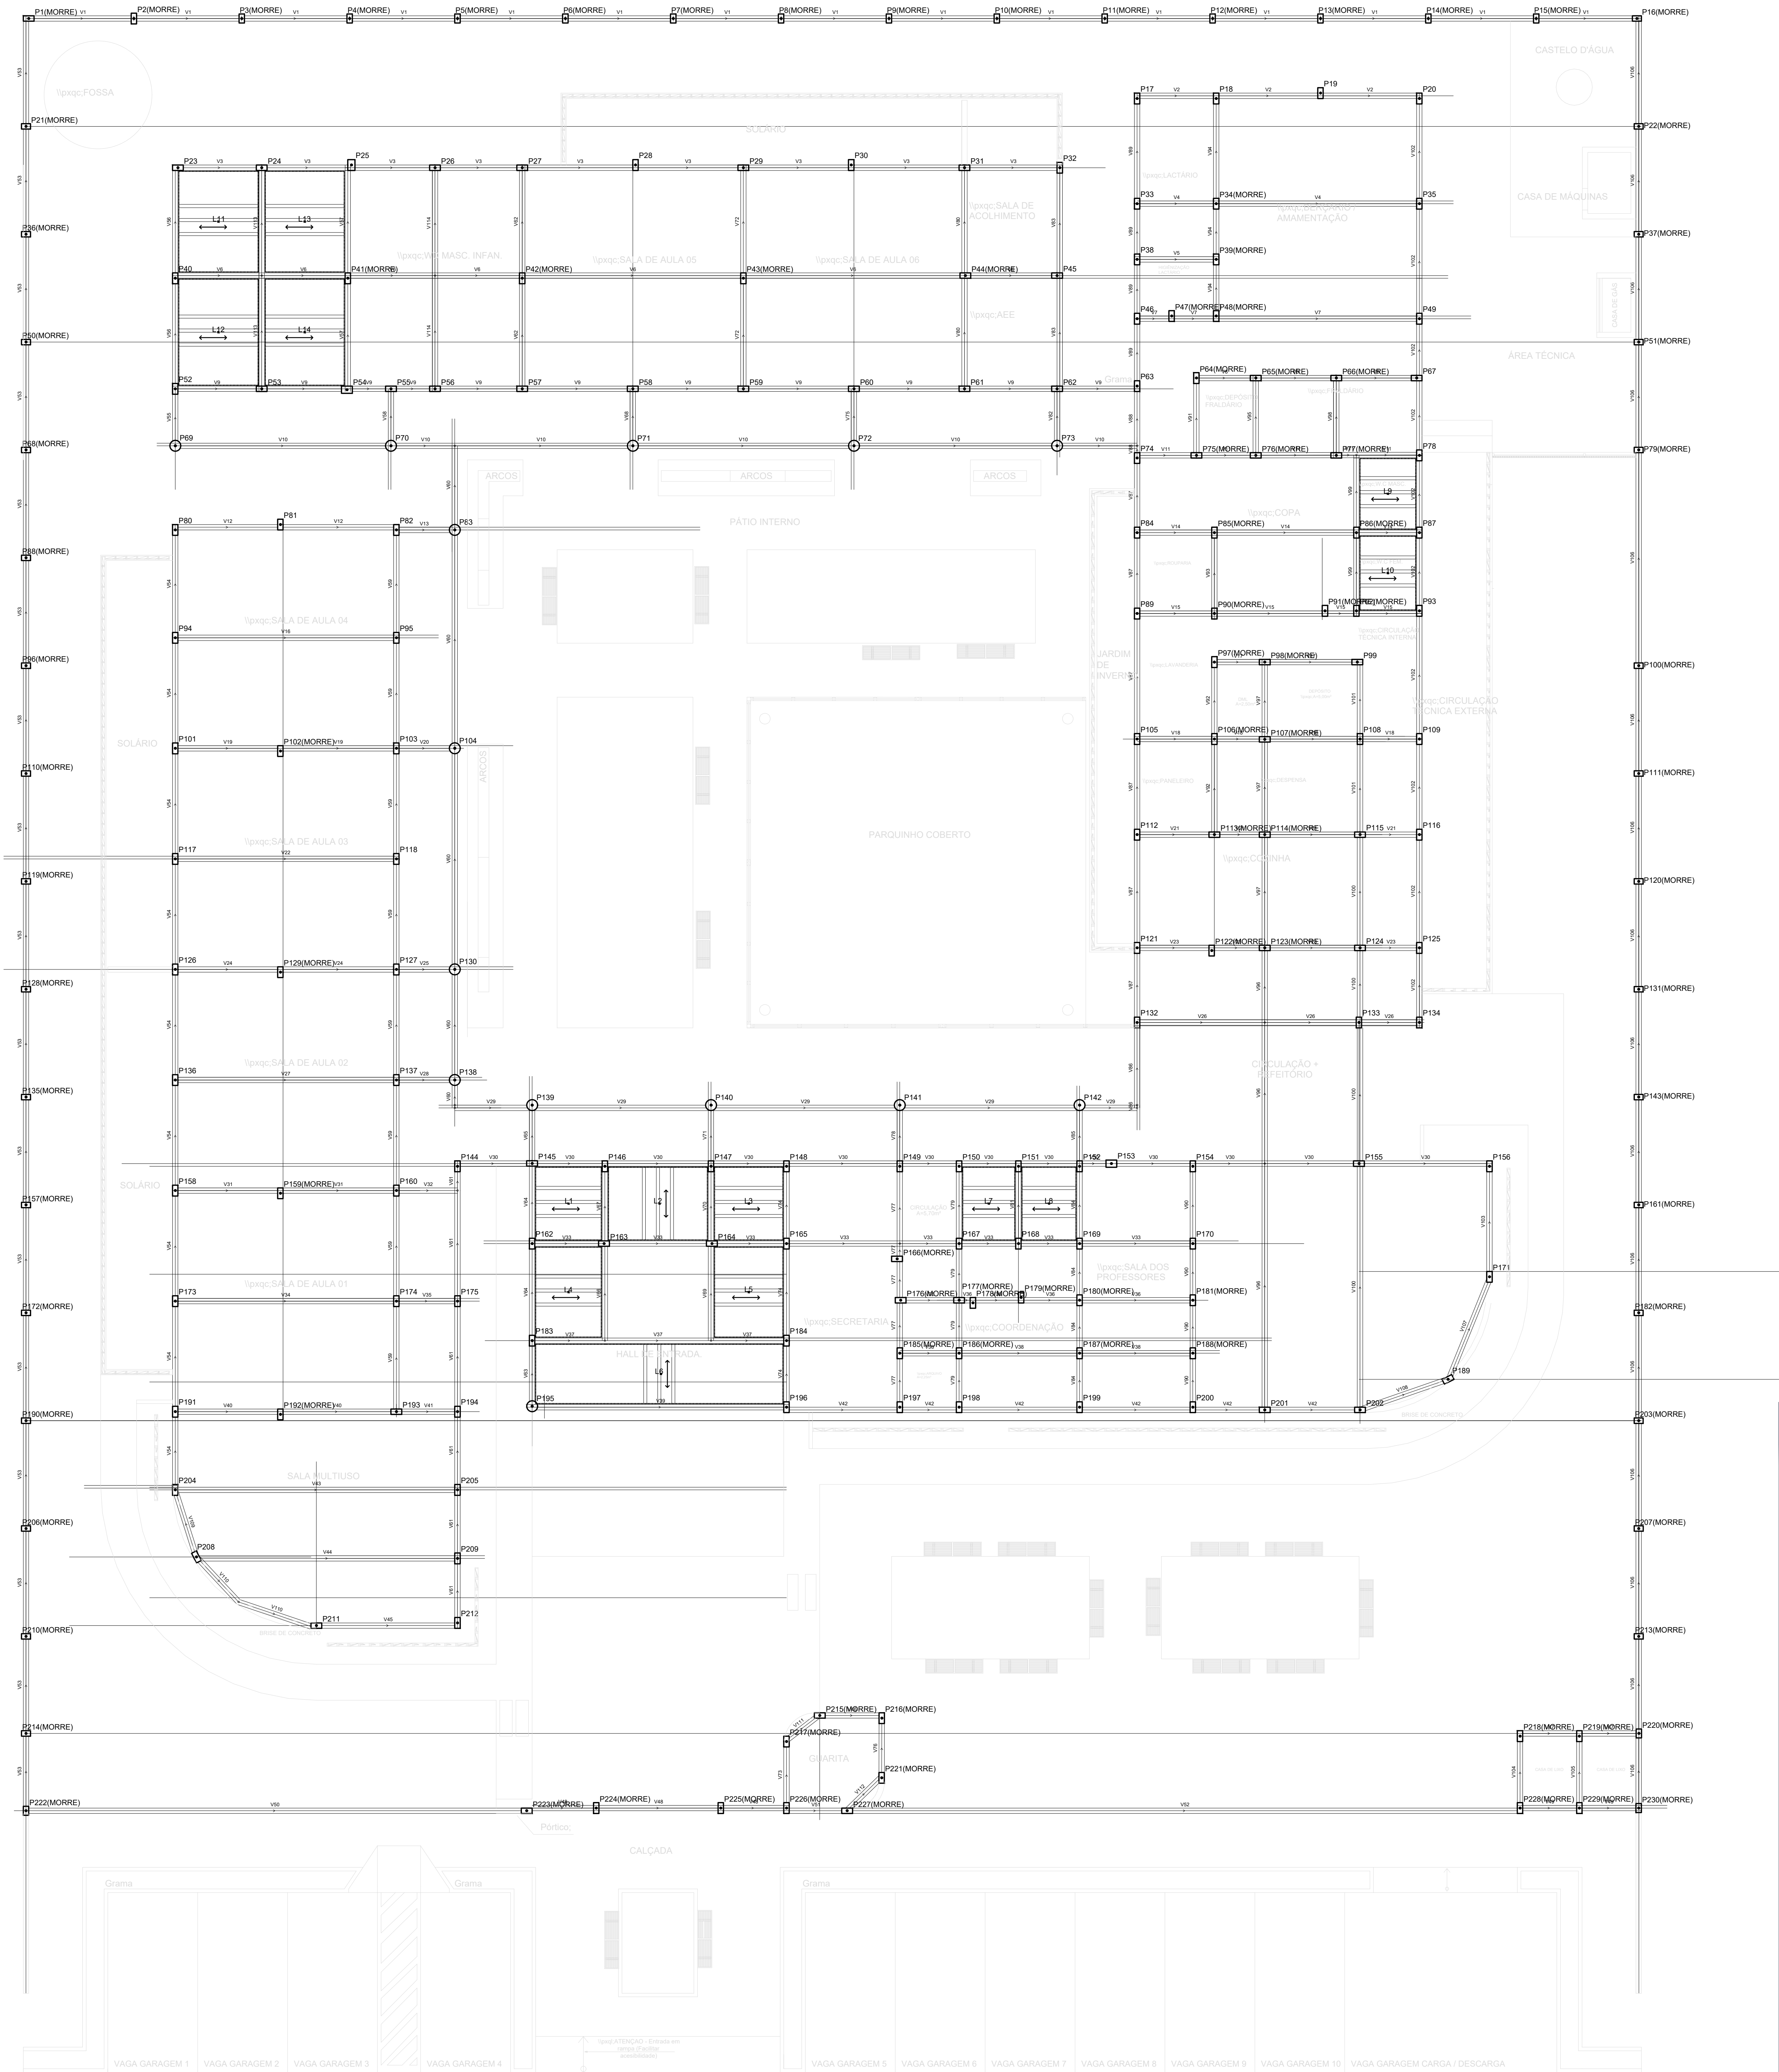


PLANTA ESTRUTURAL TÉRREO

escala 1/75


↑
ACESSO
CRECHE

REVISÕES:	
APROVAÇÕES:	
	SEDUC SECRETARIA DE EDUCAÇÃO DE JUAZEIRO - BA PREFEITO: MARCOS ANDREI SOUZA GONÇALVES DA SILVA SECRETÁRIA DE EDUCAÇÃO: MAÉVE MELO DOS SANTOS
PROJETO ESTRUTURAL	
ASSUNTO: PROJETO CRECHE JUAZEIRINHO DE FUTURO	
RESPONSÁVEL TÉCNICO PELA AUTORIA DO PROJETO: DIANA DAYSE MARIANO DE ALBUQUERQUE Engenheira Civil CREA 30297 BA	
ASSINATURA DO RESPONSÁVEL TÉCNICO:	
ENDEREÇO DA OBRA/SERVIÇO: MUNICÍPIO DE JUAZEIRO, BAHIA.	
LOCALIZAÇÃO GEOGRÁFICA DA OBRA/SERVIÇO:	DESENHADO POR: DIANA DAYSE
CONTEÚDO DA PRANCHA: 1 - PLANTA ESTRUTURAL TÉRREO	ESCALA: INDICADA
ÁREAS: ÁREA TOTAL CONSTRUÍDA = 1.001,10 m²	DATA: 23/05/2025
	PRANCHA:
	12 /25


V42
ESC 1:50

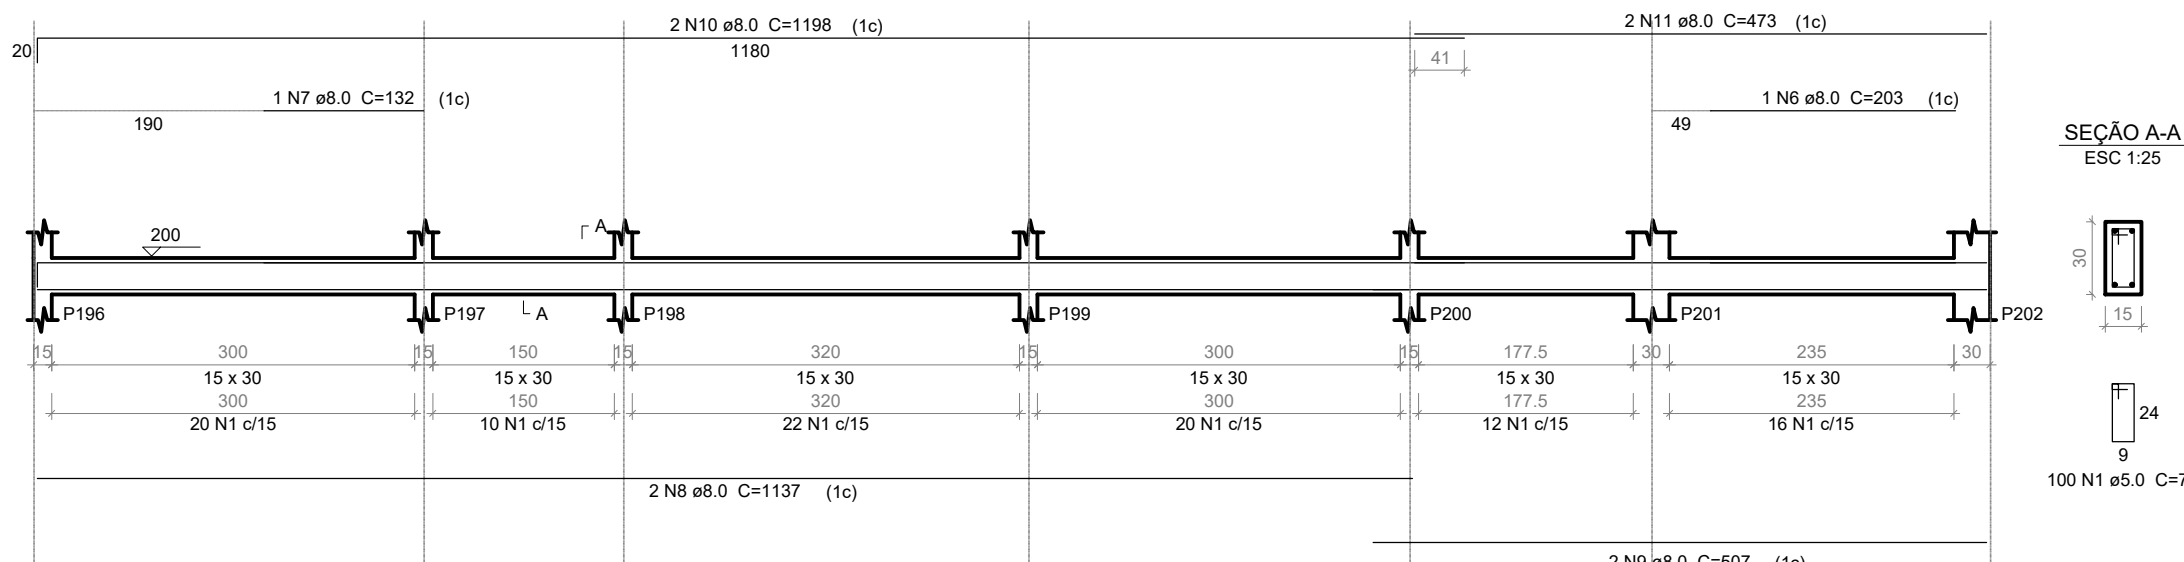


V43
ESC 1:50

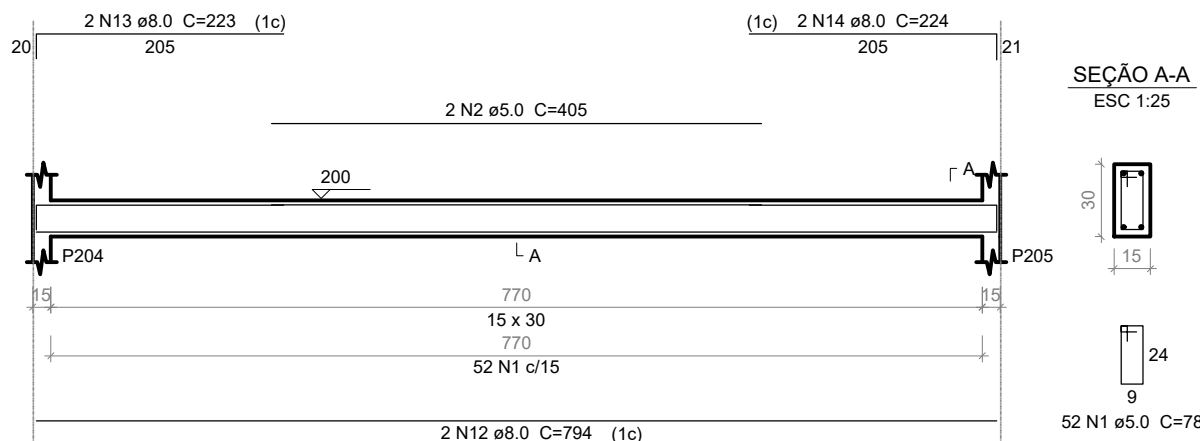


V44
ESC 1:50

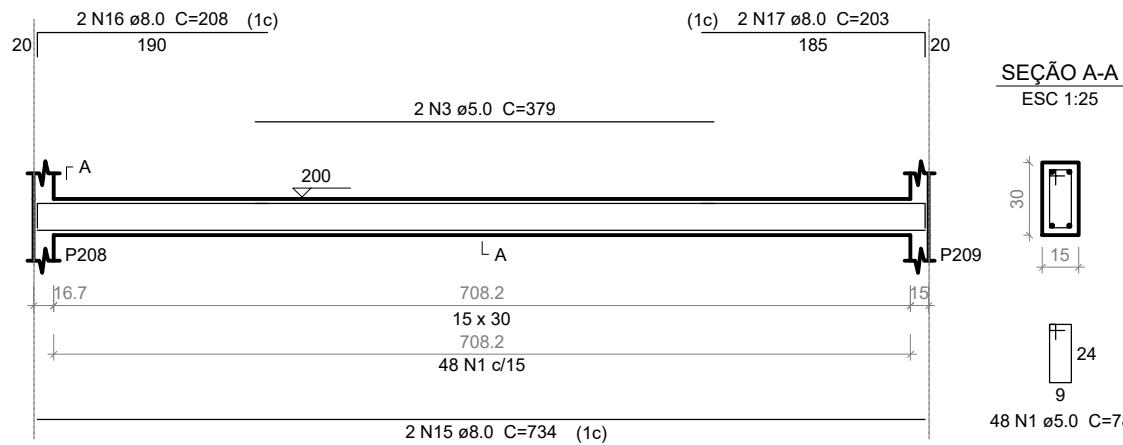


V45
ESC 1:50

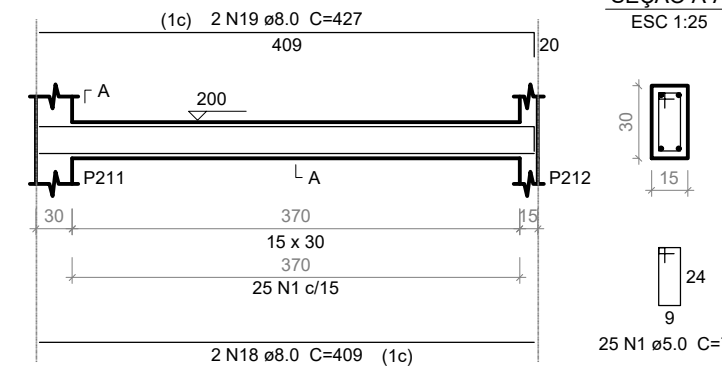


V46
ESC 1:50

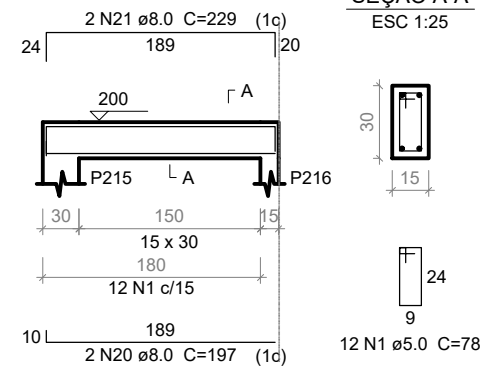


V47
ESC 1:50

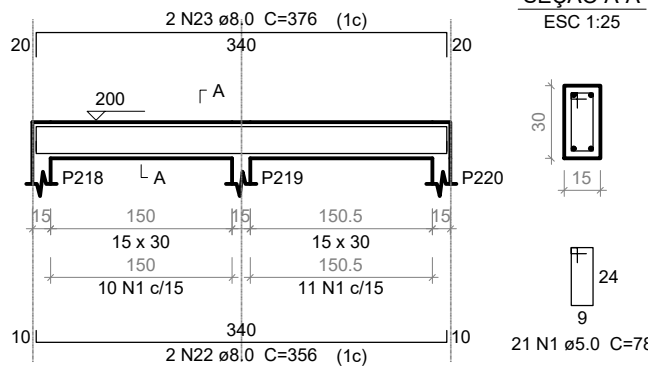


V48
ESC 1:50

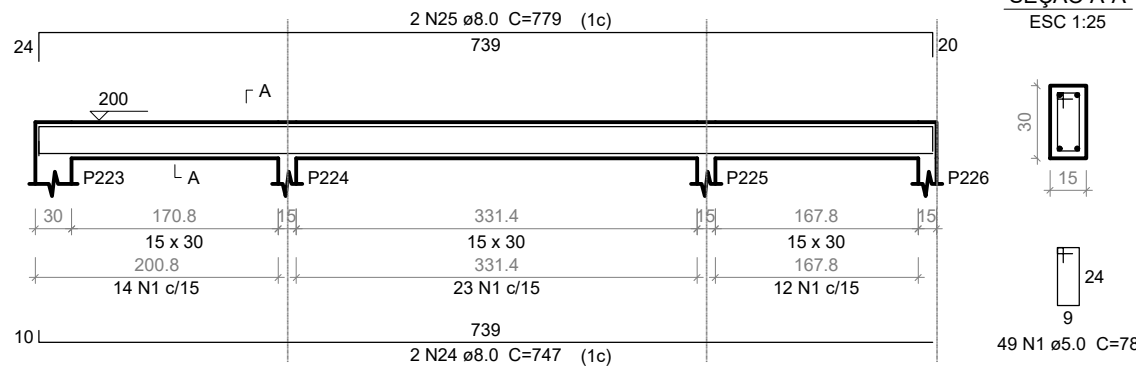


V49
ESC 1:50

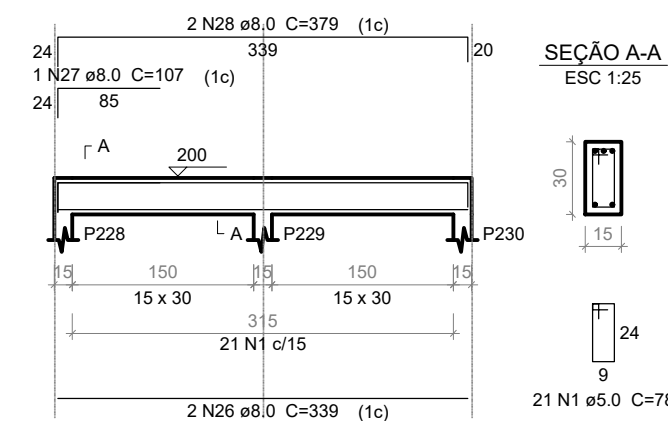


V50
ESC 1:50

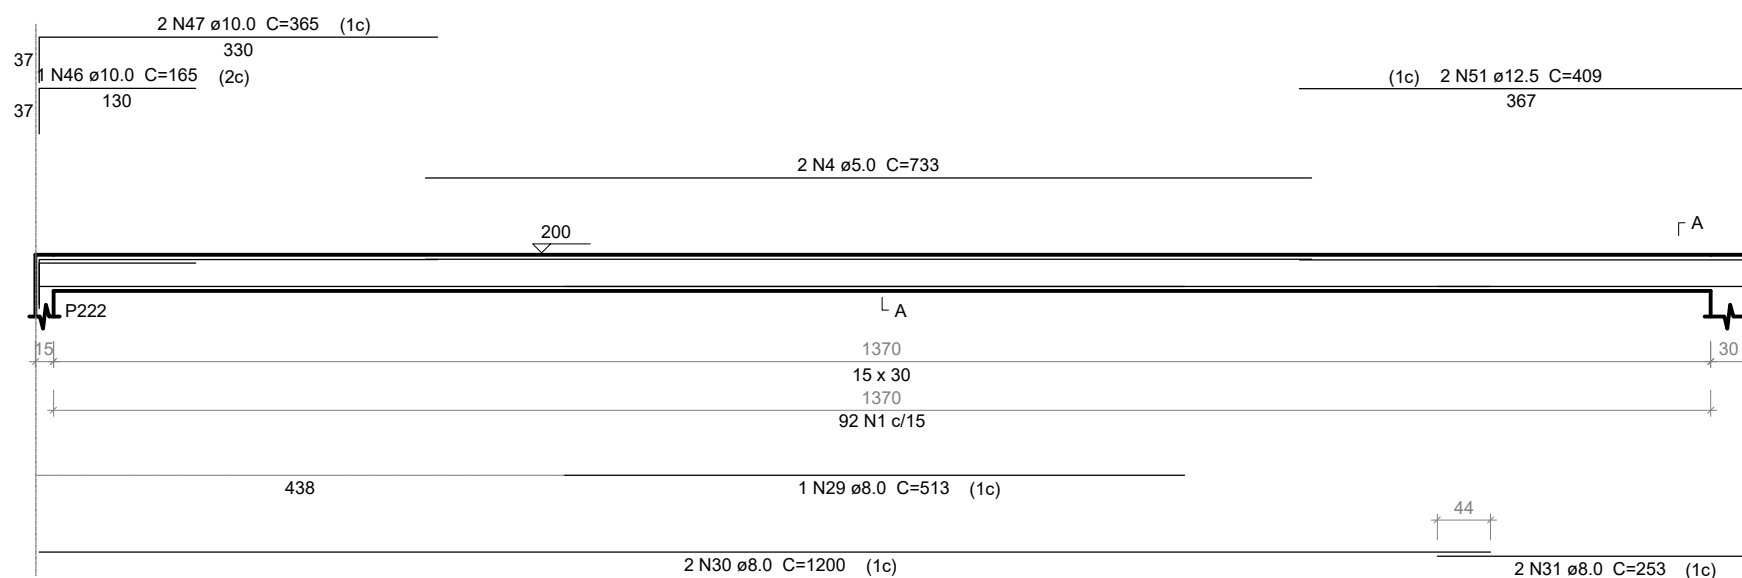


V51
ESC 1:50

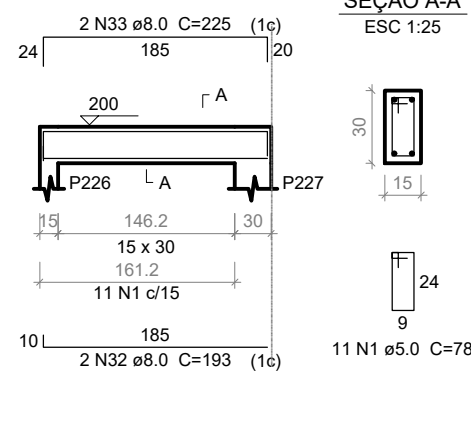


V52
ESC 1:50

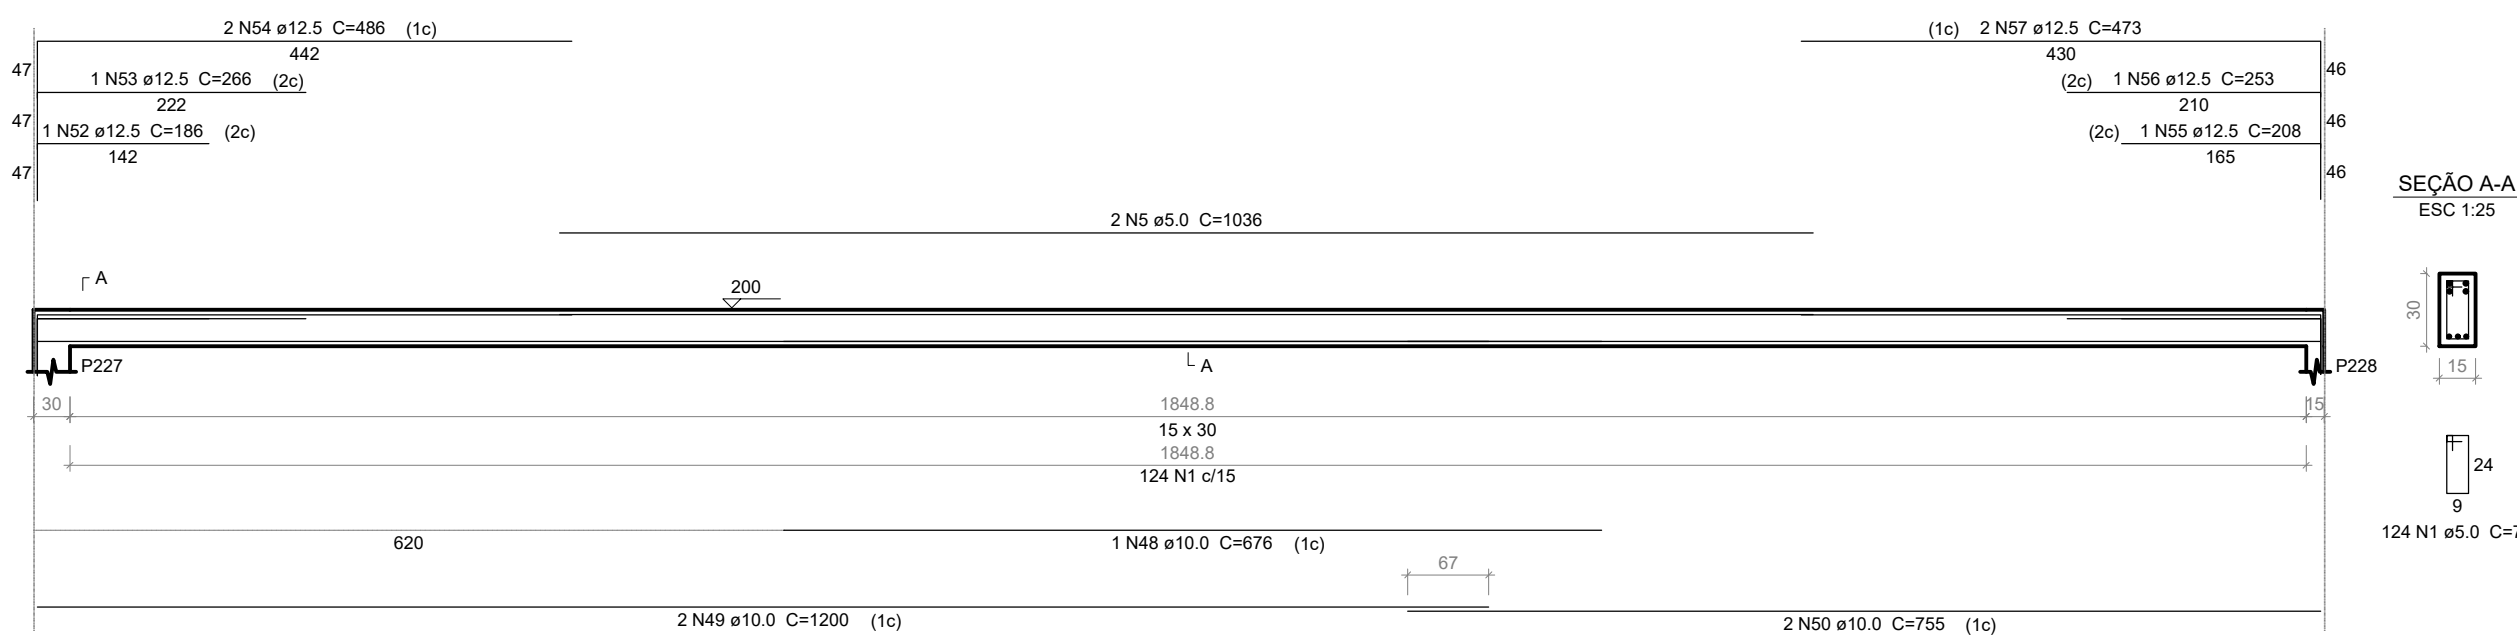


V54
ESC 1:50

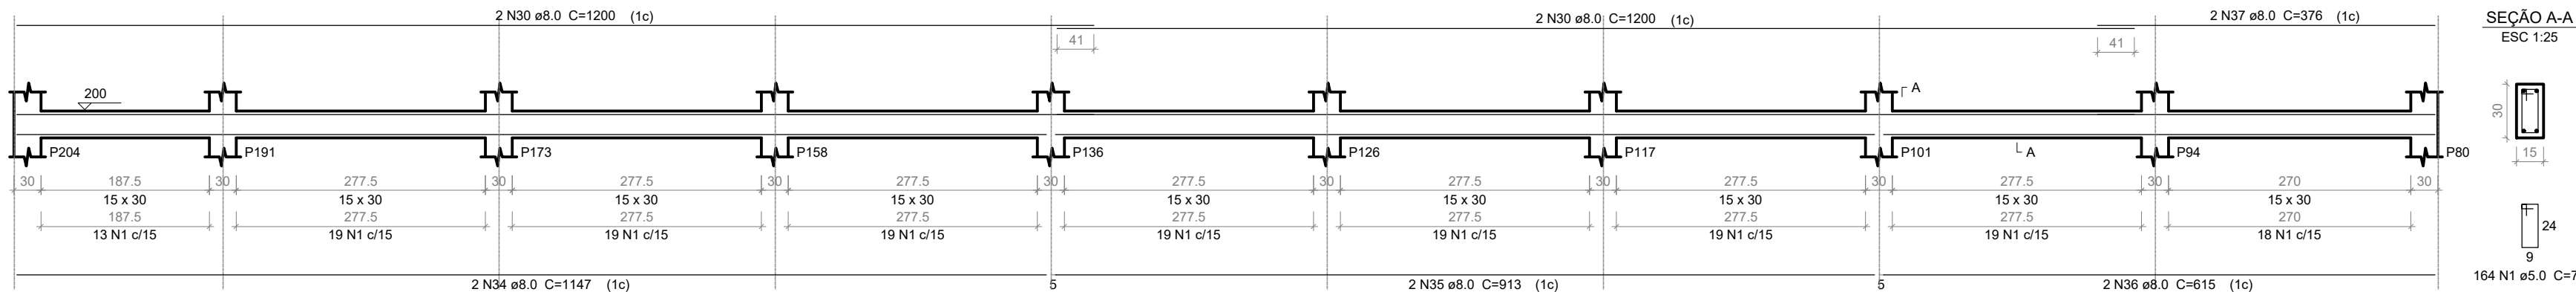


V56
ESC 1:50

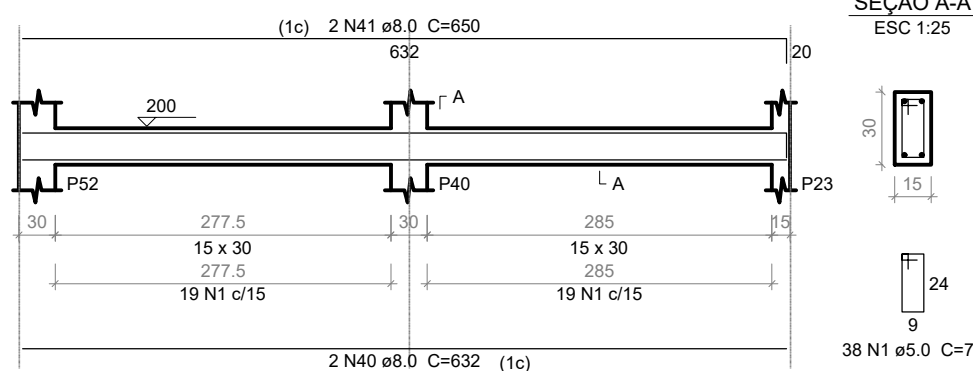

V57
ESC 1:50

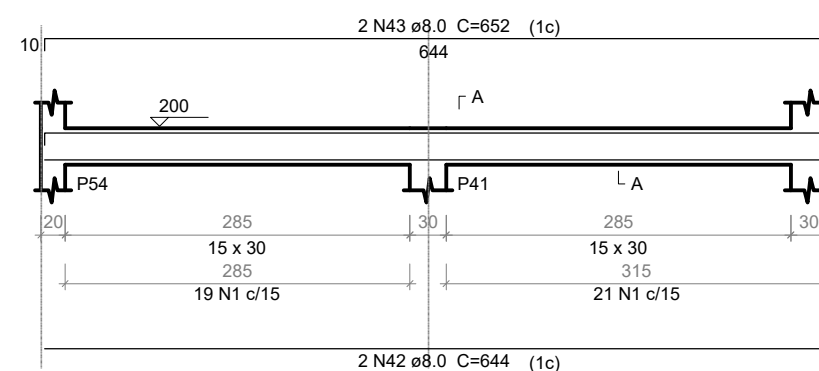

V58
ESC 1:50

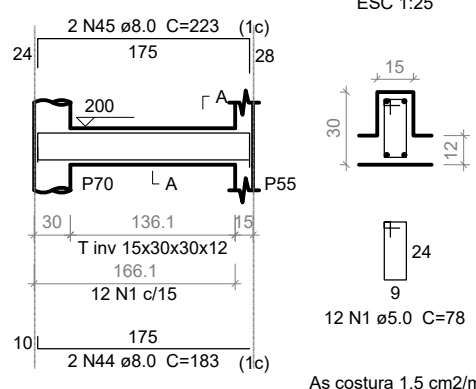

Relação do aço

ACO	N	DIAM	Q	UNIT (cm)	C.TOTAL (cm)
CA60	1	5.0	818	78	63804
	2	5.0	2	405	810
	3	5.0	2	379	758
	4	5.0	2	733	1466
	5	5.0	2	1036	2072
CA50	6	8.0	1	203	203
	7	8.0	1	132	132
	8	8.0	2	1137	2274
	9	8.0	2	507	1014
	10	8.0	2	1198	2396
	11	8.0	2	473	946
	12	8.0	2	794	1588
	13	8.0	2	223	446
	14	8.0	2	224	448
	15	8.0	2	734	1468
	16	8.0	2	208	416
	17	8.0	2	203	406
	18	8.0	2	409	818
	19	8.0	2	427	854
	20	8.0	2	197	394
	21	8.0	2	229	458
	22	8.0	2	356	712
	23	8.0	2	376	752
	24	8.0	2	747	1494
	25	8.0	2	779	1558
	26	8.0	2	339	678
	27	8.0	1	107	107
	28	8.0	2	379	758
	29	8.0	1	513	513
	30	8.0	6	1200	7200
	31	8.0	2	253	506
	32	8.0	2	193	386
	33	8.0	2	225	450
	34	8.0	2	1147	2294
	35	8.0	2	913	1826
	36	8.0	2	615	1230
	37	8.0	2	376	752
	38	8.0	2	191	382
	39	8.0	2	199	398
	40	8.0	2	632	1264
	41	8.0	2	650	1300
	42	8.0	2	644	1288
	43	8.0	2	652	1304
	44	8.0	2	183	366
	45	8.0	2	223	446
	46	10.0	1	165	165
	47	10.0	2	365	730
	48	10.0	1	676	676
	49	10.0	2	1200	2400
	50	10.0	2	755	1510
	51	12.5	2	409	818
	52	12.5	1	186	186
	53	12.5	1	286	286
	54	12.5	2	486	972
	55	12.5	1	208	208
	56	12.5	1	253	253
	57	12.5	2	473	946

Resumo do aço

ACO	DIAM	C.TOTAL (m)	PESO * 10 % (kg)
CA50	8.0	422.3	183.3
	10.0	54.9	37.2
	12.5	36.5	38.7
CA60	5.0	688.1	116.8
PESO TOTAL			
CA50		259.1	
CA60		116.8	

Vol. de concreto total (C-25) = 5.88 m³
Área de forma total = 96.51 m²

REVISÕES:

APROVAÇÕES:



SEDUC
SECRETARIA DE EDUCAÇÃO DE JUAZEIRO - BA
PREFEITO: MARCOS ANDREI SOUZA GONÇALVES DA SILVA
SECRETÁRIA DE EDUCAÇÃO: MAÉVE MELO DOS SANTOS

PROJETO ESTRUTURAL

ASSUNTO:
PROJETO CRECHE JUAZEIRINHO DE FUTURO

RESPONSÁVEL TÉCNICO PELA AUTORIA DO PROJETO:
DIANA DAYSE MARIANO DE ALBUQUERQUE
Engenheira Civil CREA 30297 BA

ASSINATURA DO RESPONSÁVEL TÉCNICO:

ENDEREÇO DA OBRA/SERVIÇO:
MUNICÍPIO DE JUAZEIRO, BAHIA.

LOCALIZAÇÃO GEOGRÁFICA DA OBRA/SERVIÇO:

DESENHADO POR:
DIANA DAYSE

CONTEÚDO DA PRANCHA:
1 - ESTRUTURAL TÉRREO - PILAR E VIGA

ESCALA:
SEM ESCALA


DATA:
23/05/2025

PRANCHA:





ÁREAS:
ÁREA TOTAL CONSTRUÍDA = 1.001,10 m²

13
/25



P8=P9=P119=P120=P230

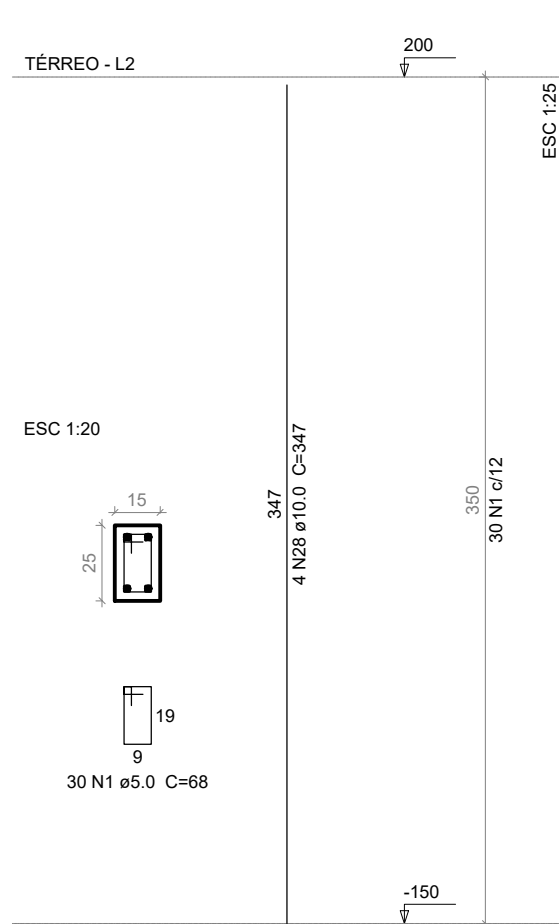

P17=P18=P19=P20=P23=P24=P26=P27=P28=P29 P25=P54
P3=P31=P32=P33=P35=P38=P40=P45=P46
P52=P53=P55=P56=P57=P58=P59=P60=P61
P62=P63=P67=P74=P78=P80=P81=P82=P84
P87=P89=P94=P94=P95=P99 P101=P103=P105 TERRORE - LU
P108=P109-P112=P115=P116-P117=P118-P121
P124=P125=P126-P127-P132=P133-P134-P136
P137-P144=P145=P146-P147-P148=P149=P150
P151=P152=P154=P155-P156-P158=P160=P162
P163-P164=P165-P167-P168-P169=P170-P171
P173-P174-P175-P180-P189-P191=P193-P194
P197-P198-P199-P200-P201-P211=P212

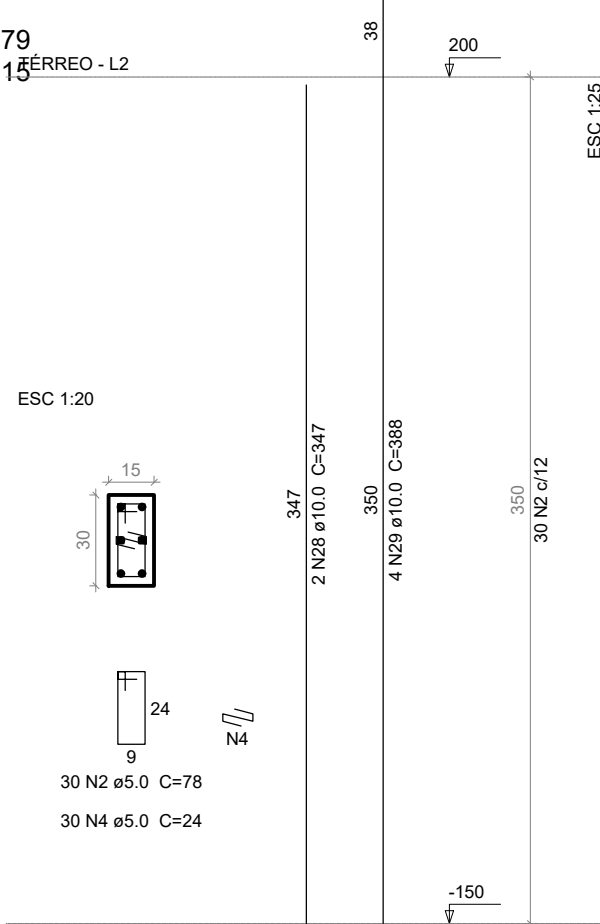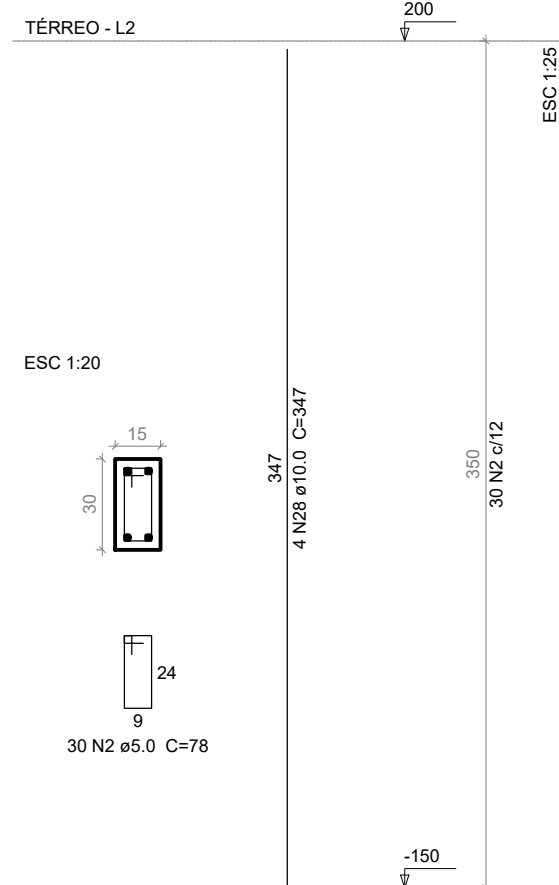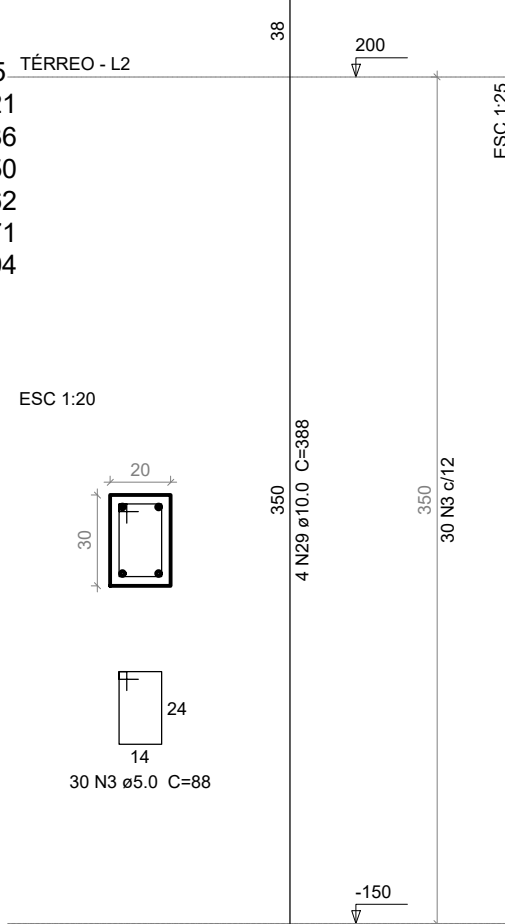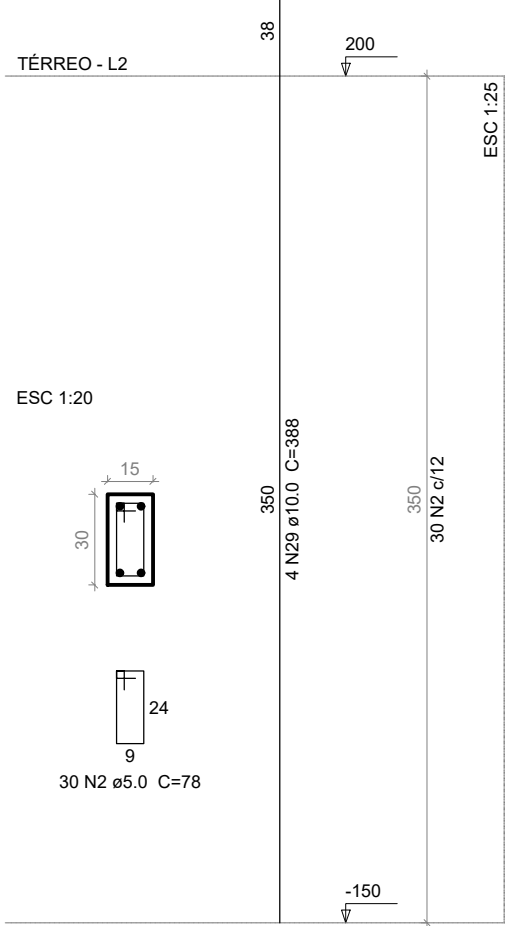

P69=P70=P71=P72=P73=P83=P104=P130=P138=184
=P139=P140=P141=P142=P195

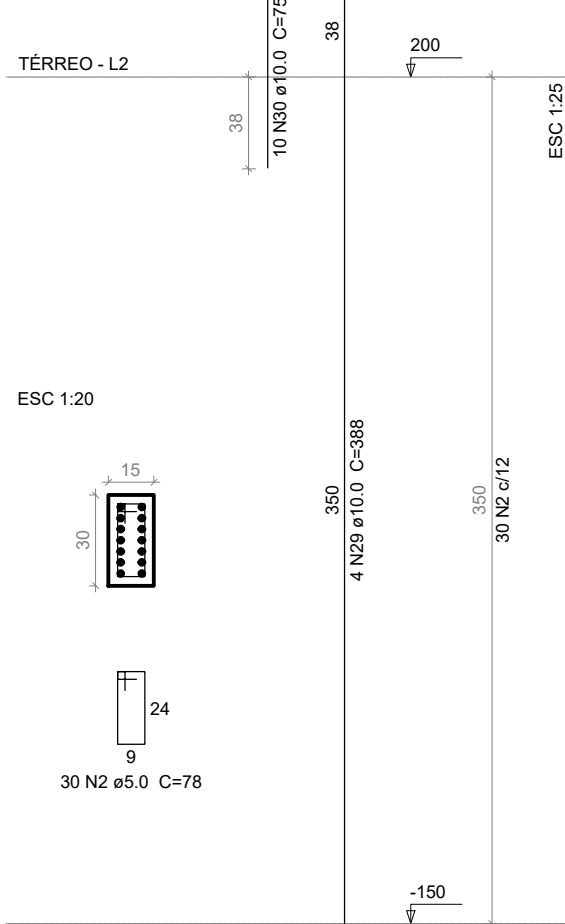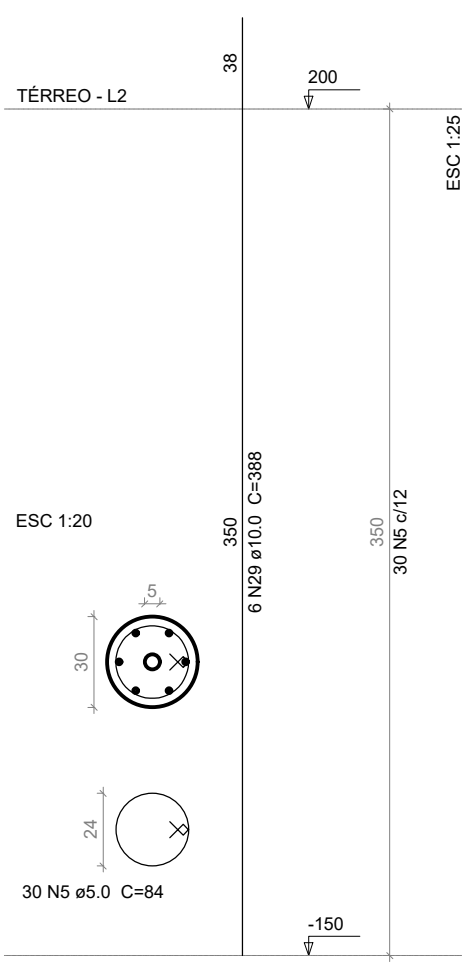


Relação do aço						
		101P17	2P25			
		P49	14K409			
		P196	P202			
		P209	P228			
		V6	V4			
		V8				
ACO	N	DIAM	Q	UNIT	C. TOTAL	
CA60	1	5,0	150	68	10200	
	2	5,0	5168	78	40324	
	3	5,0	60	80	5280	
	4	5,0	150	24	3600	
	5	5,0	420	84	35280	
CA50	6	5,0	4	325	1300	
	7	5,0	2	320	640	
	8	5,0	2	323	646	
	9	8,0	2	794	1588	
	10	8,0	2	830	1660	
	11	8,0	2	866	1732	
	12	8,0	2	913	1826	
	13	8,0	2	587	1174	
	14	8,0	2	2000	4000	
	15	8,0	2	1190	2380	
	16	8,0	2	179	358	
	17	8,0	2	802	1604	
	18	8,0	2	887	1774	
	19	8,0	2	143	286	
	20	8,0	2	229	458	
21	8,0	2	265	530		
22	8,0	2	190	380		
23	8,0	2	972	1944		
24	8,0	2	620	1240		
25	8,0	2	687	1374		
26	8,0	2	330	660		
27	8,0	2	417	834		
28	10,0	258	347	89526		
29	10,0	528	388	394464		
30	10,0	14	75	1050		
31	10,0	2	125	250		
32	10,0	2	800	1600		
33	12,5	2	94	188		


AÇO	DIAM	C.TOTAL (m)	PESO + 10 % (kg)
CA50	8.0	238	103.3
	10.0	2972.9	2016.2
	12.5	1.9	2
CA60	5.0	4598.7	779.7
PESO TOTAL			
CA50	2121.5		
CA60	779.7		

Vol. de concreto total (C-25) = 32.38 m³
Área de forma total = 615.77 m²


P196

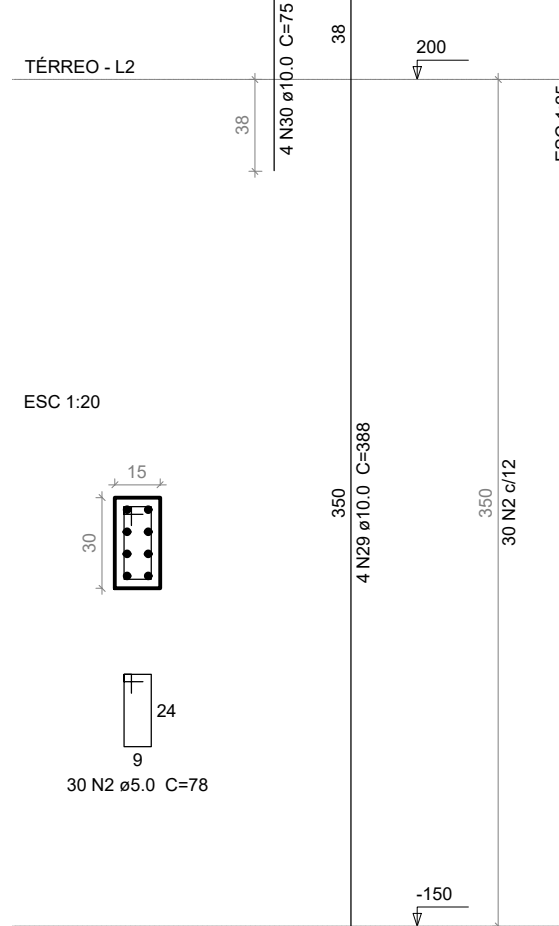


P202

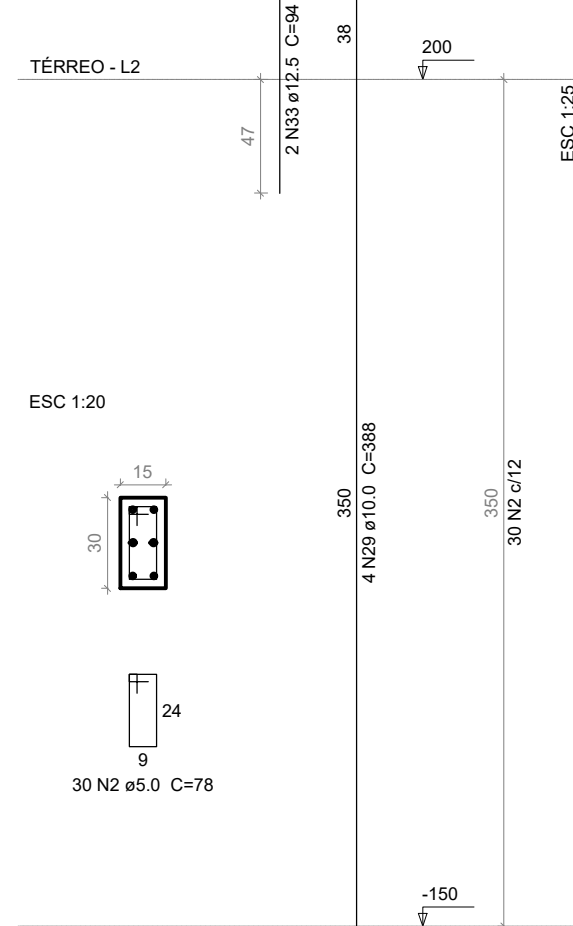


P204=P205=P208

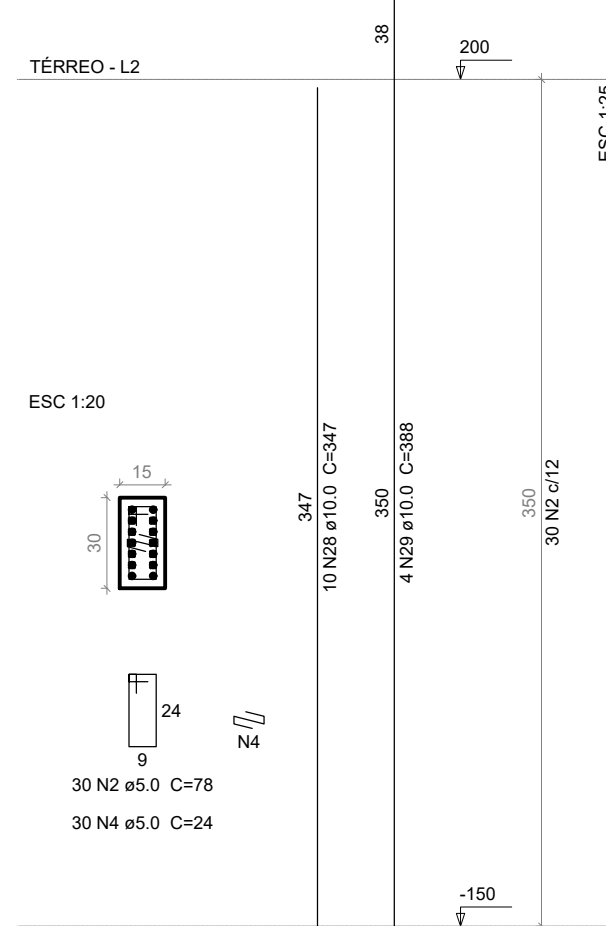


P209

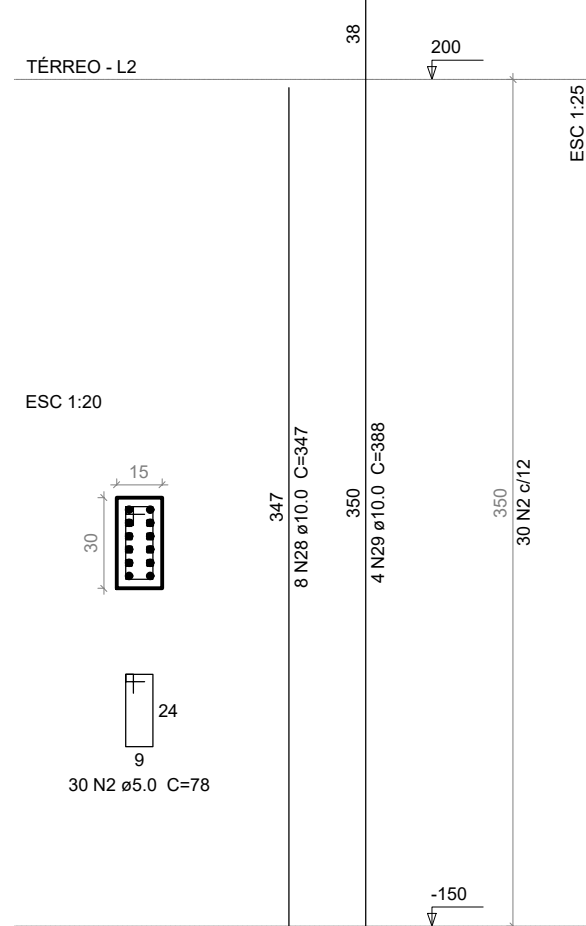


P226

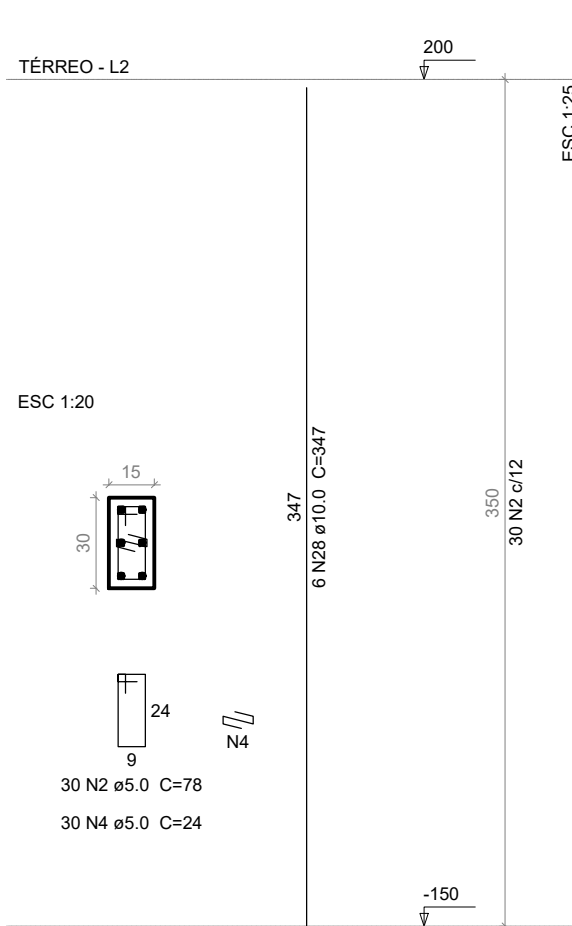


V2
ESC 1:50

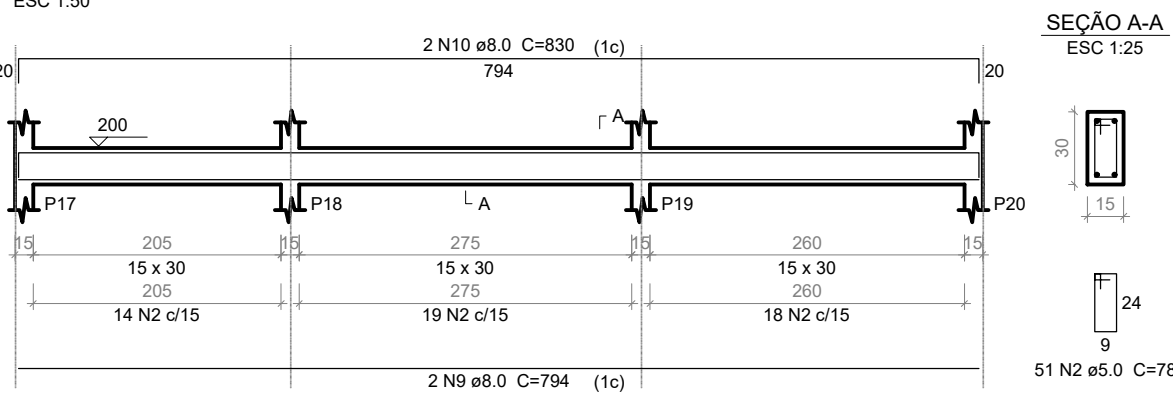


V3
ESC 1:50

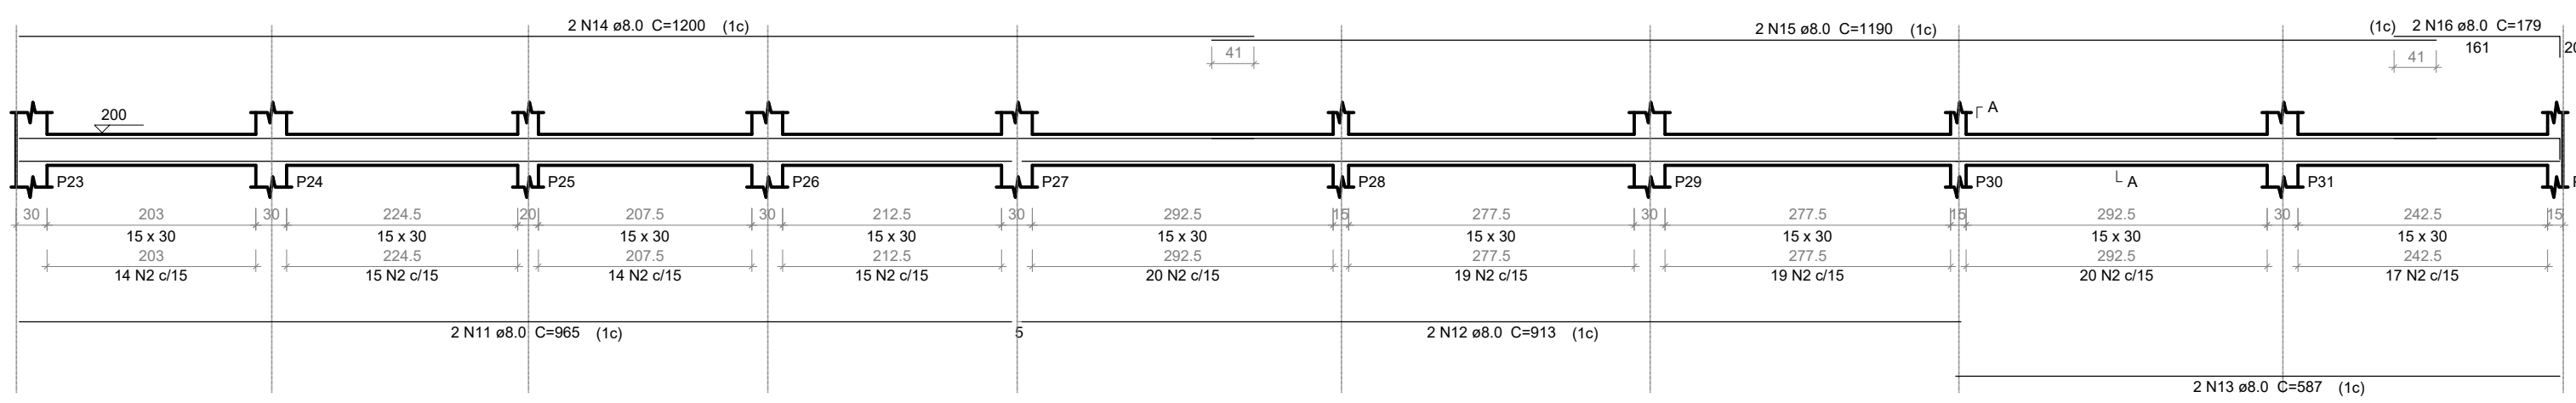


V5

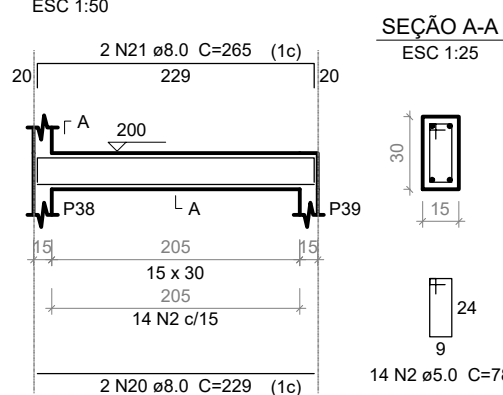


V6









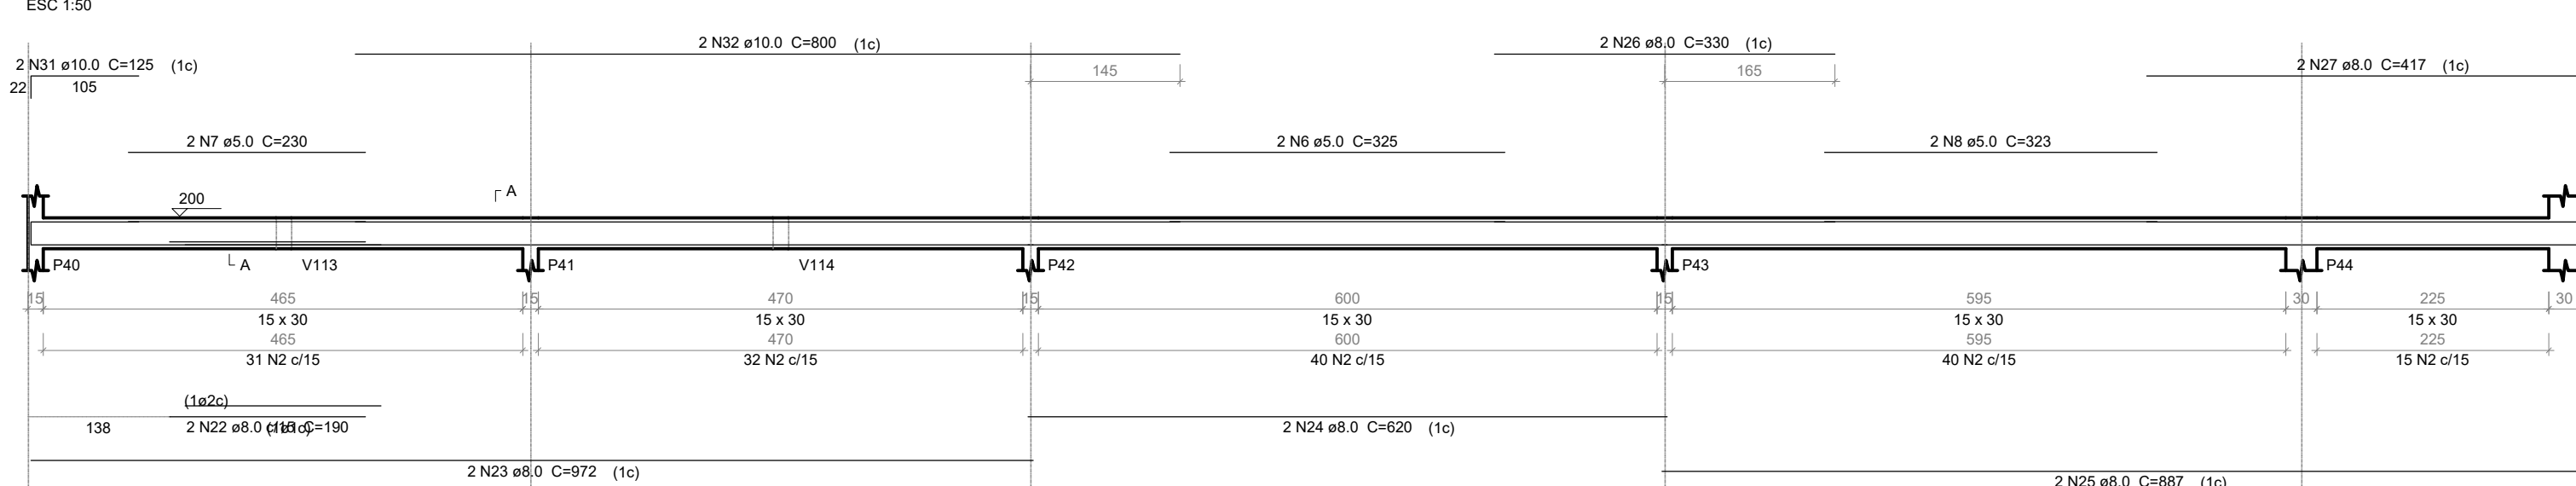


V4
ESC 1:50

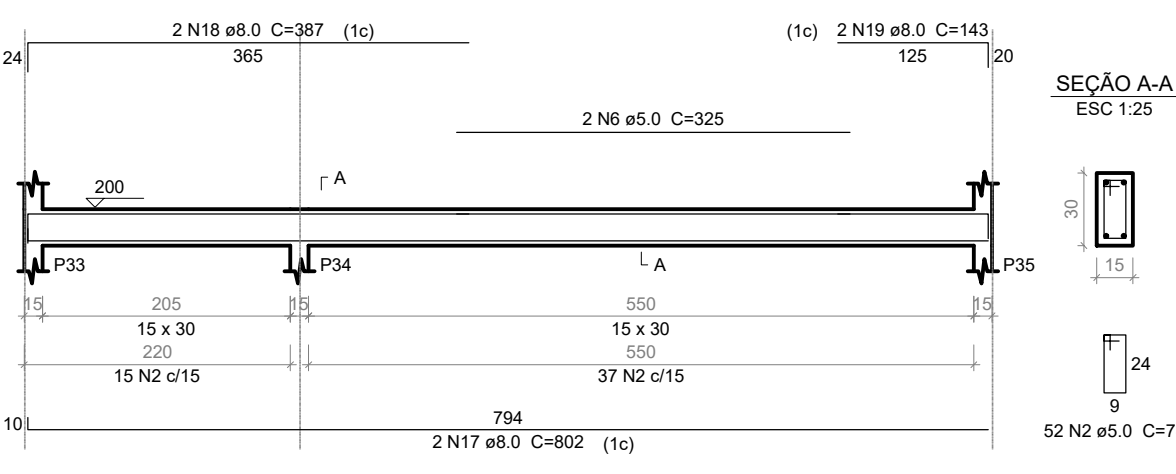

SEÇÃO
ESC. 1:

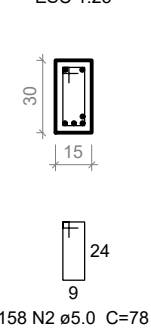

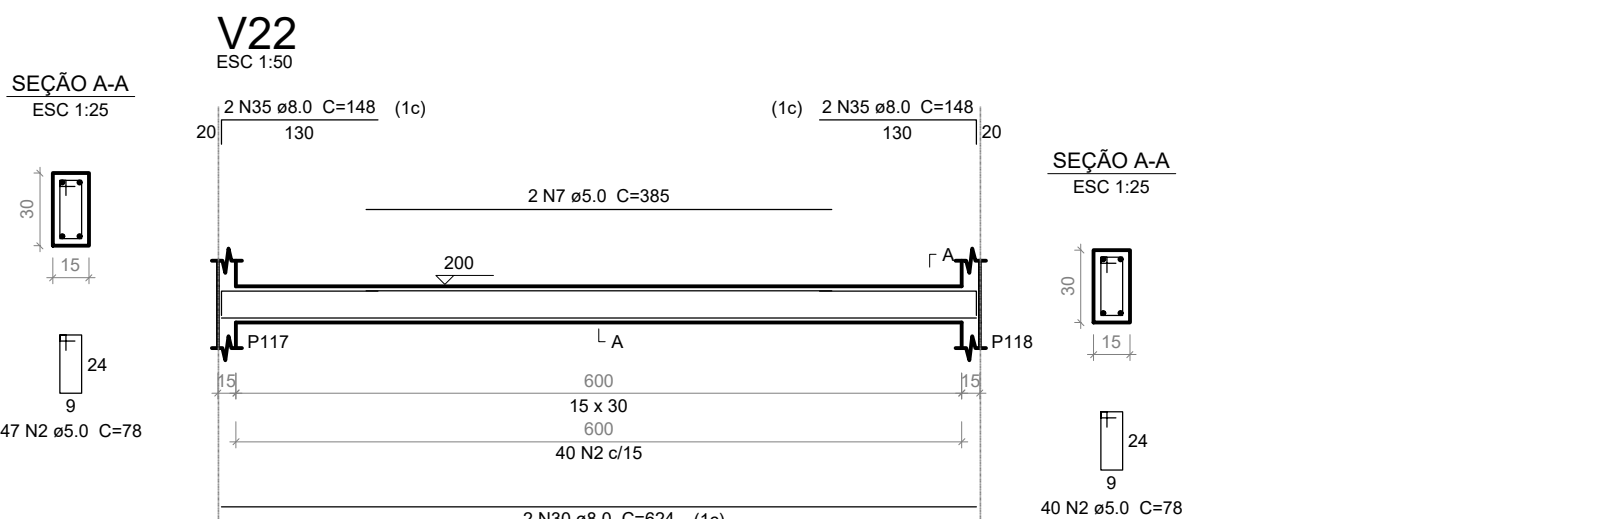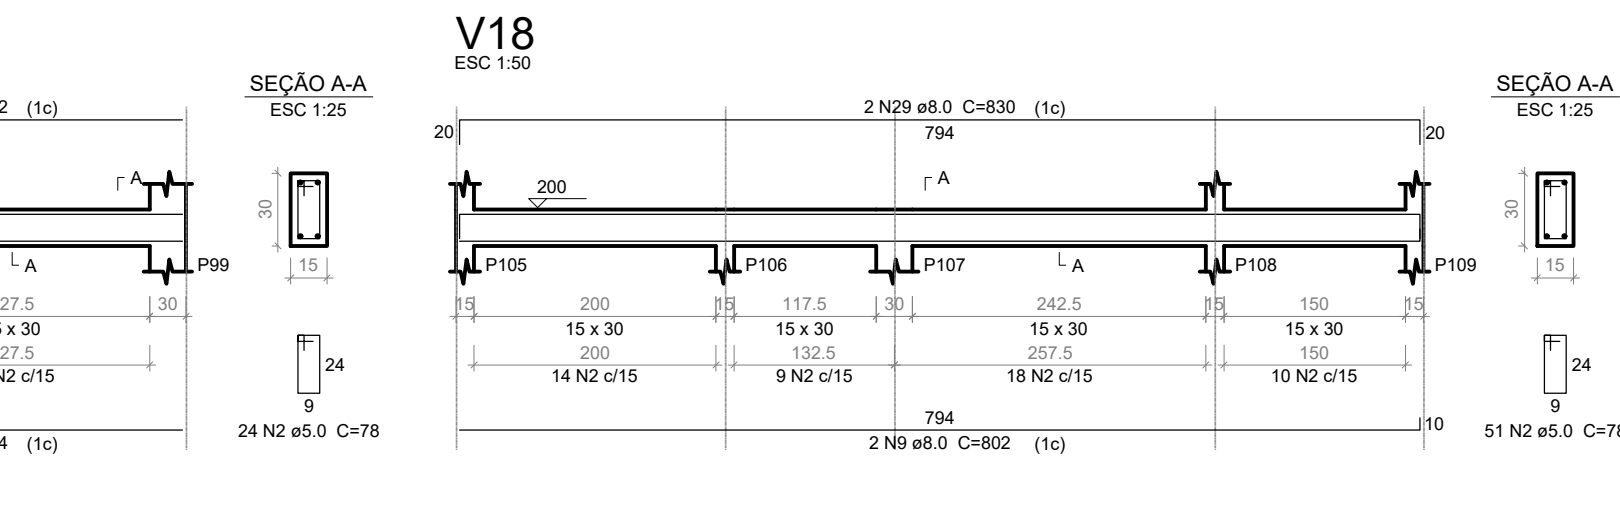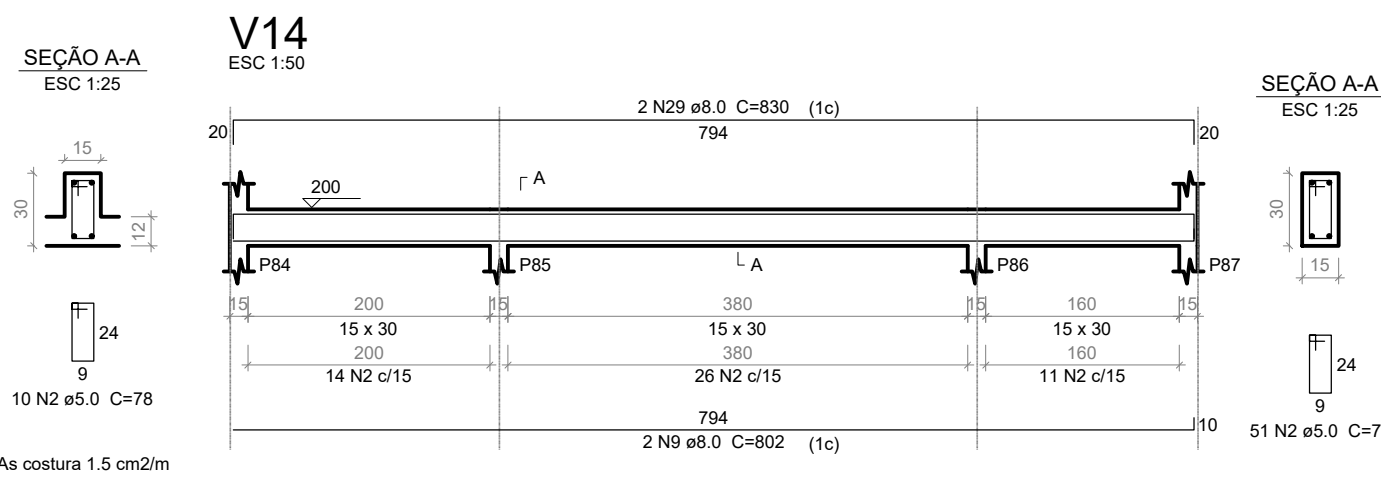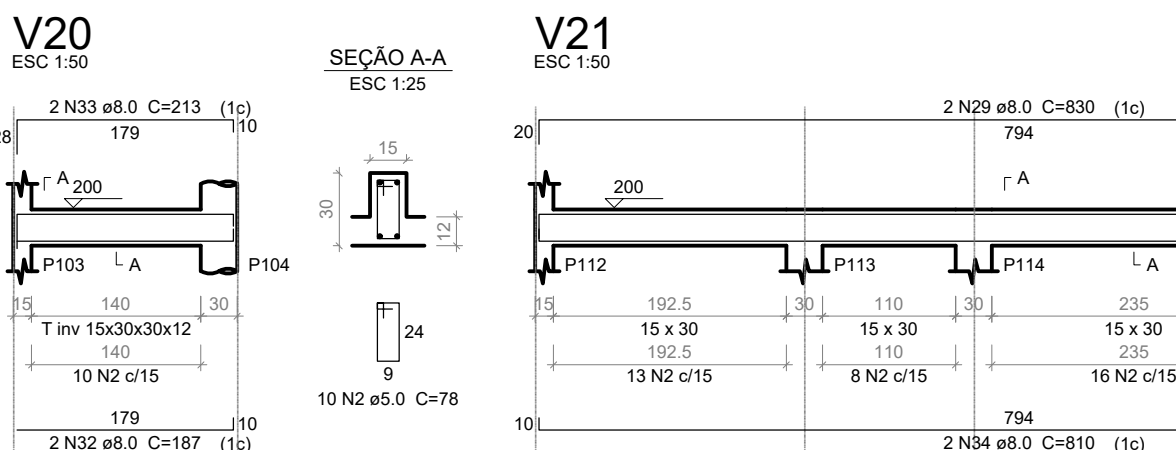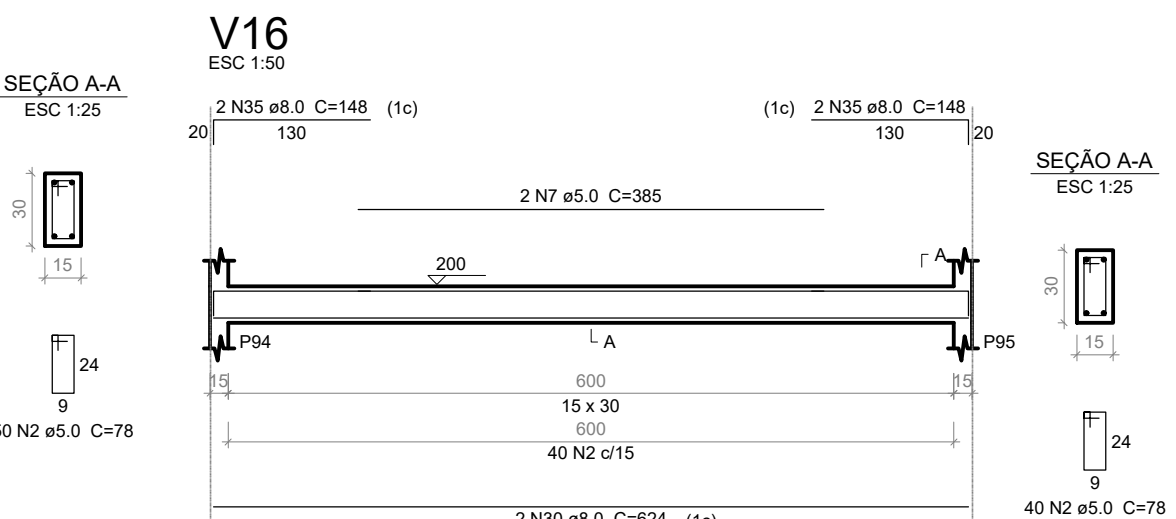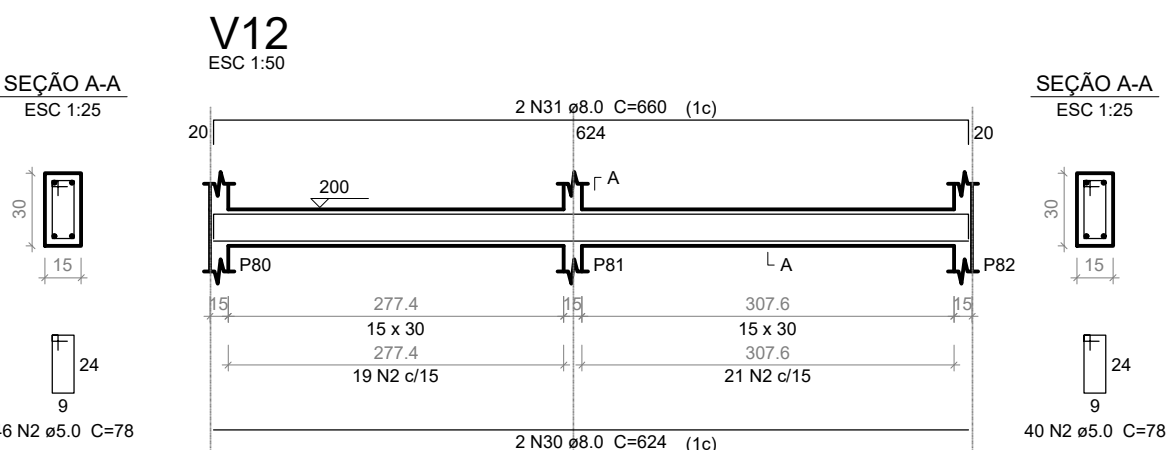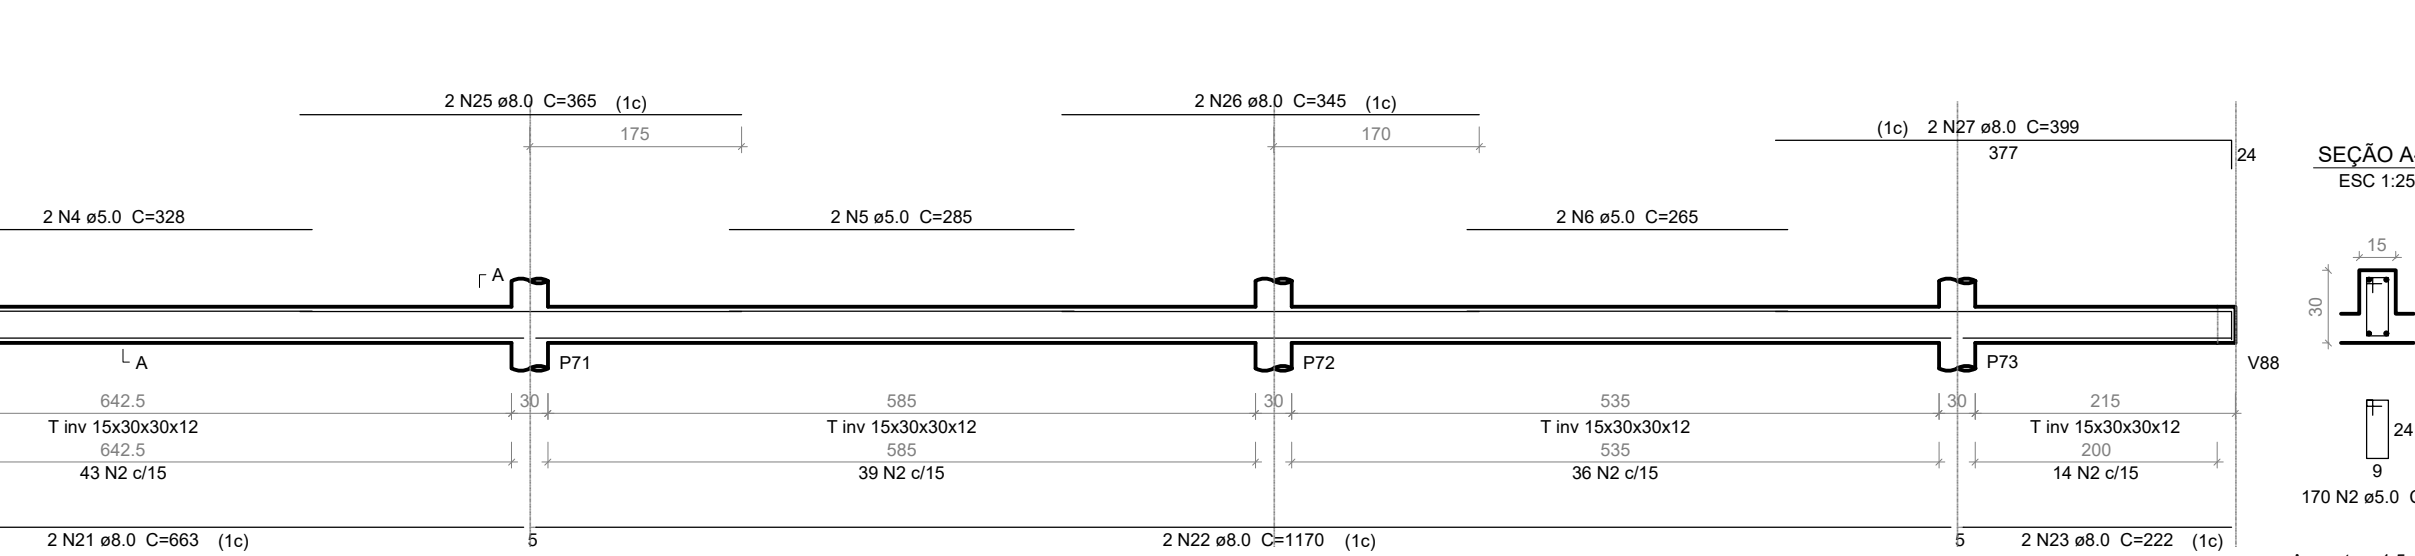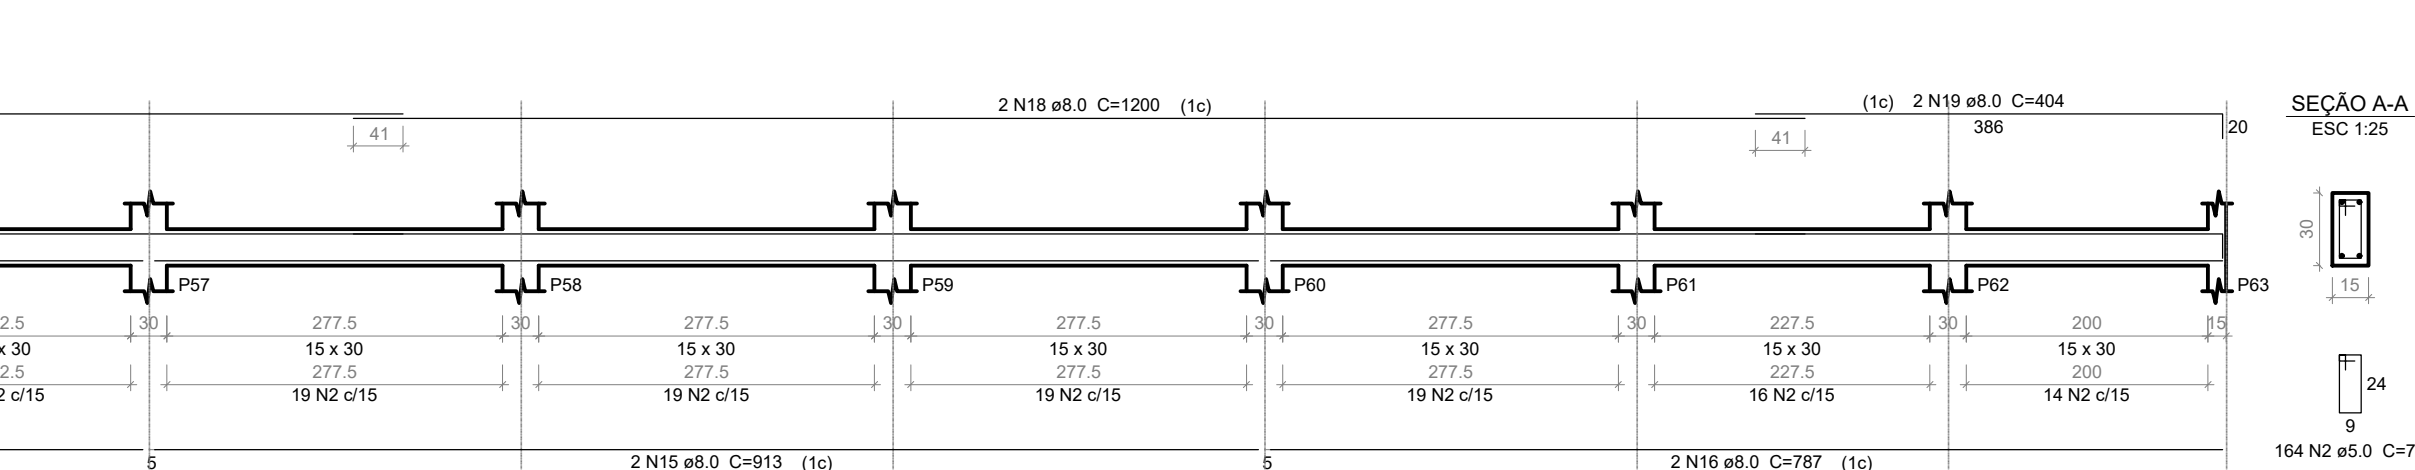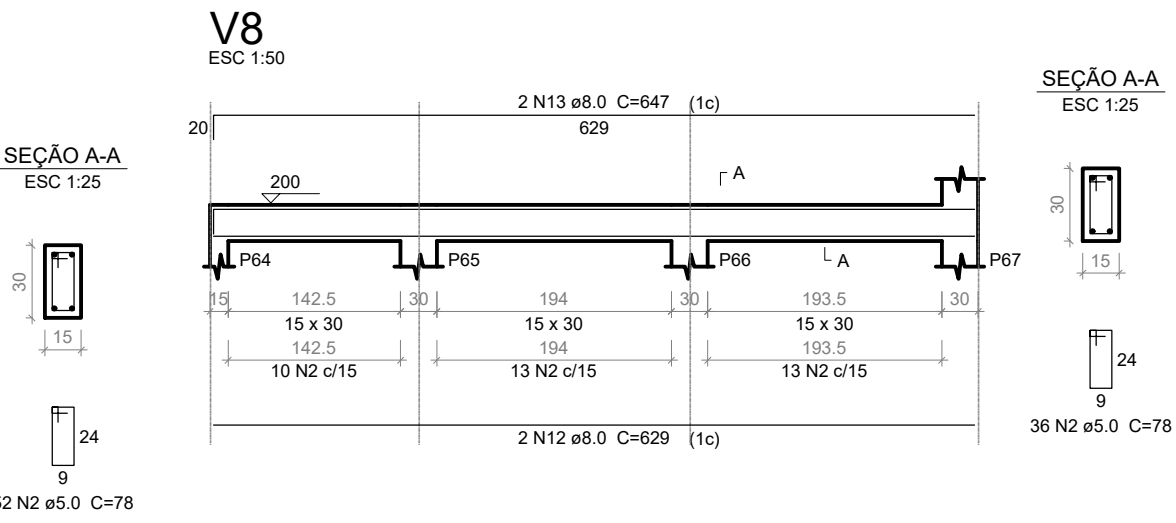

Relação do aço

V7	V8	V9
V10	V11	V12
V13	V14	V15
V16	V17	V18
V19	V20	V21
V22		

AÇO	N	DIAM	Q	UNIT	C.TOTAL (cm)
CA60	1	5,0	2	305	610
	2	5,0	871	78	67938
	3	5,0	2	280	560
	4	5,0	2	328	656
	5	5,0	2	285	570
CA50	6	5,0	2	265	530
	7	5,0	4	385	1540
	8	6,3	7	76	532
	9	8,0	6	802	4812
	10	8,0	2	387	774
	11	8,0	2	629	1258
	12	8,0	2	647	1294
	13	8,0	2	965	1930
	14	8,0	2	913	1826
	16	8,0	2	787	1574
	17	8,0	2	1198	2396
	18	8,0	2	1200	2400
	19	8,0	2	404	808
	20	8,0	2	607	1214
	21	8,0	2	663	1326
	22	8,0	2	1170	2340
	23	8,0	2	222	444
	24	8,0	2	170	340
25	8,0	4	365	1460	
26	8,0	4	345	1380	
27	8,0	2	399	798	
28	8,0	2	794	1588	
29	8,0	10	830	8300	
30	8,0	6	624	3144	
31	8,0	4	660	2640	
32	8,0	4	187	748	
33	8,0	4	213	852	
34	8,0	6	832	3648	
35	8,0	8	148	1184	
36	8,0	2	414	828	
37	8,0	2	432	864	
38	8,0	2	632	1264	

Resumo do aço

AÇO	DIAM	C. TOTAL (m)	PESO + 10 % (kg)
CA50	6.3	0.8	0.2
	8.0	532.7	231.2
CA60	5.0	724.1	122.8
PESO TOTAL			
CA50		231.4	
CA60		122.8	

Vol. de concreto total (C-25) = 6.36 m³
 Área de forma total = 94.03 m²

REVISÕES:

APROVAÇÕES:

	SEDUC SECRETARIA DE EDUCAÇÃO DE JUAZEIRO - BA PREFEITO: MARCOS ANDREI SOUZA GONÇALVES DA SILVA SECRETÁRIA DE EDUCAÇÃO: MAÉVE MELO DOS SANTOS
---	---


PROJETO ESTRUTURAL

ASSUNTO:
PROJETO CRECHE JUAZEIRINHO DE FUTURO

RESPONSÁVEL TÉCNICO PELA AUTORIA DO PROJETO: DIANA DAYSE MARIANO DE ALBUQUERQUE Engenheira Civil CREA 30297 BA	ASSINATURA DO RESPONSÁVEL TÉCNICO: _____
--	---

ENDEREÇO DA OBRA/SERVIÇO:
MUNICÍPIO DE JUAZEIRO, BAHIA.

LOCALIZAÇÃO GEGRÁFICA DA OBRA/SERVIÇO:	DESENHADO POR: DIANA DAYSE
CONTEÚDO DA PRANCHA: 1 - ESTRUTURAL TÉRREO - PILAR E VIGA	ESCALA: SEM ESCALA
	DATA: 23/05/2025
	PRANCHA: 15 /25
ÁREAS: ÁREA TOTAL CONSTRUÍDA = 1.001,10 m²	

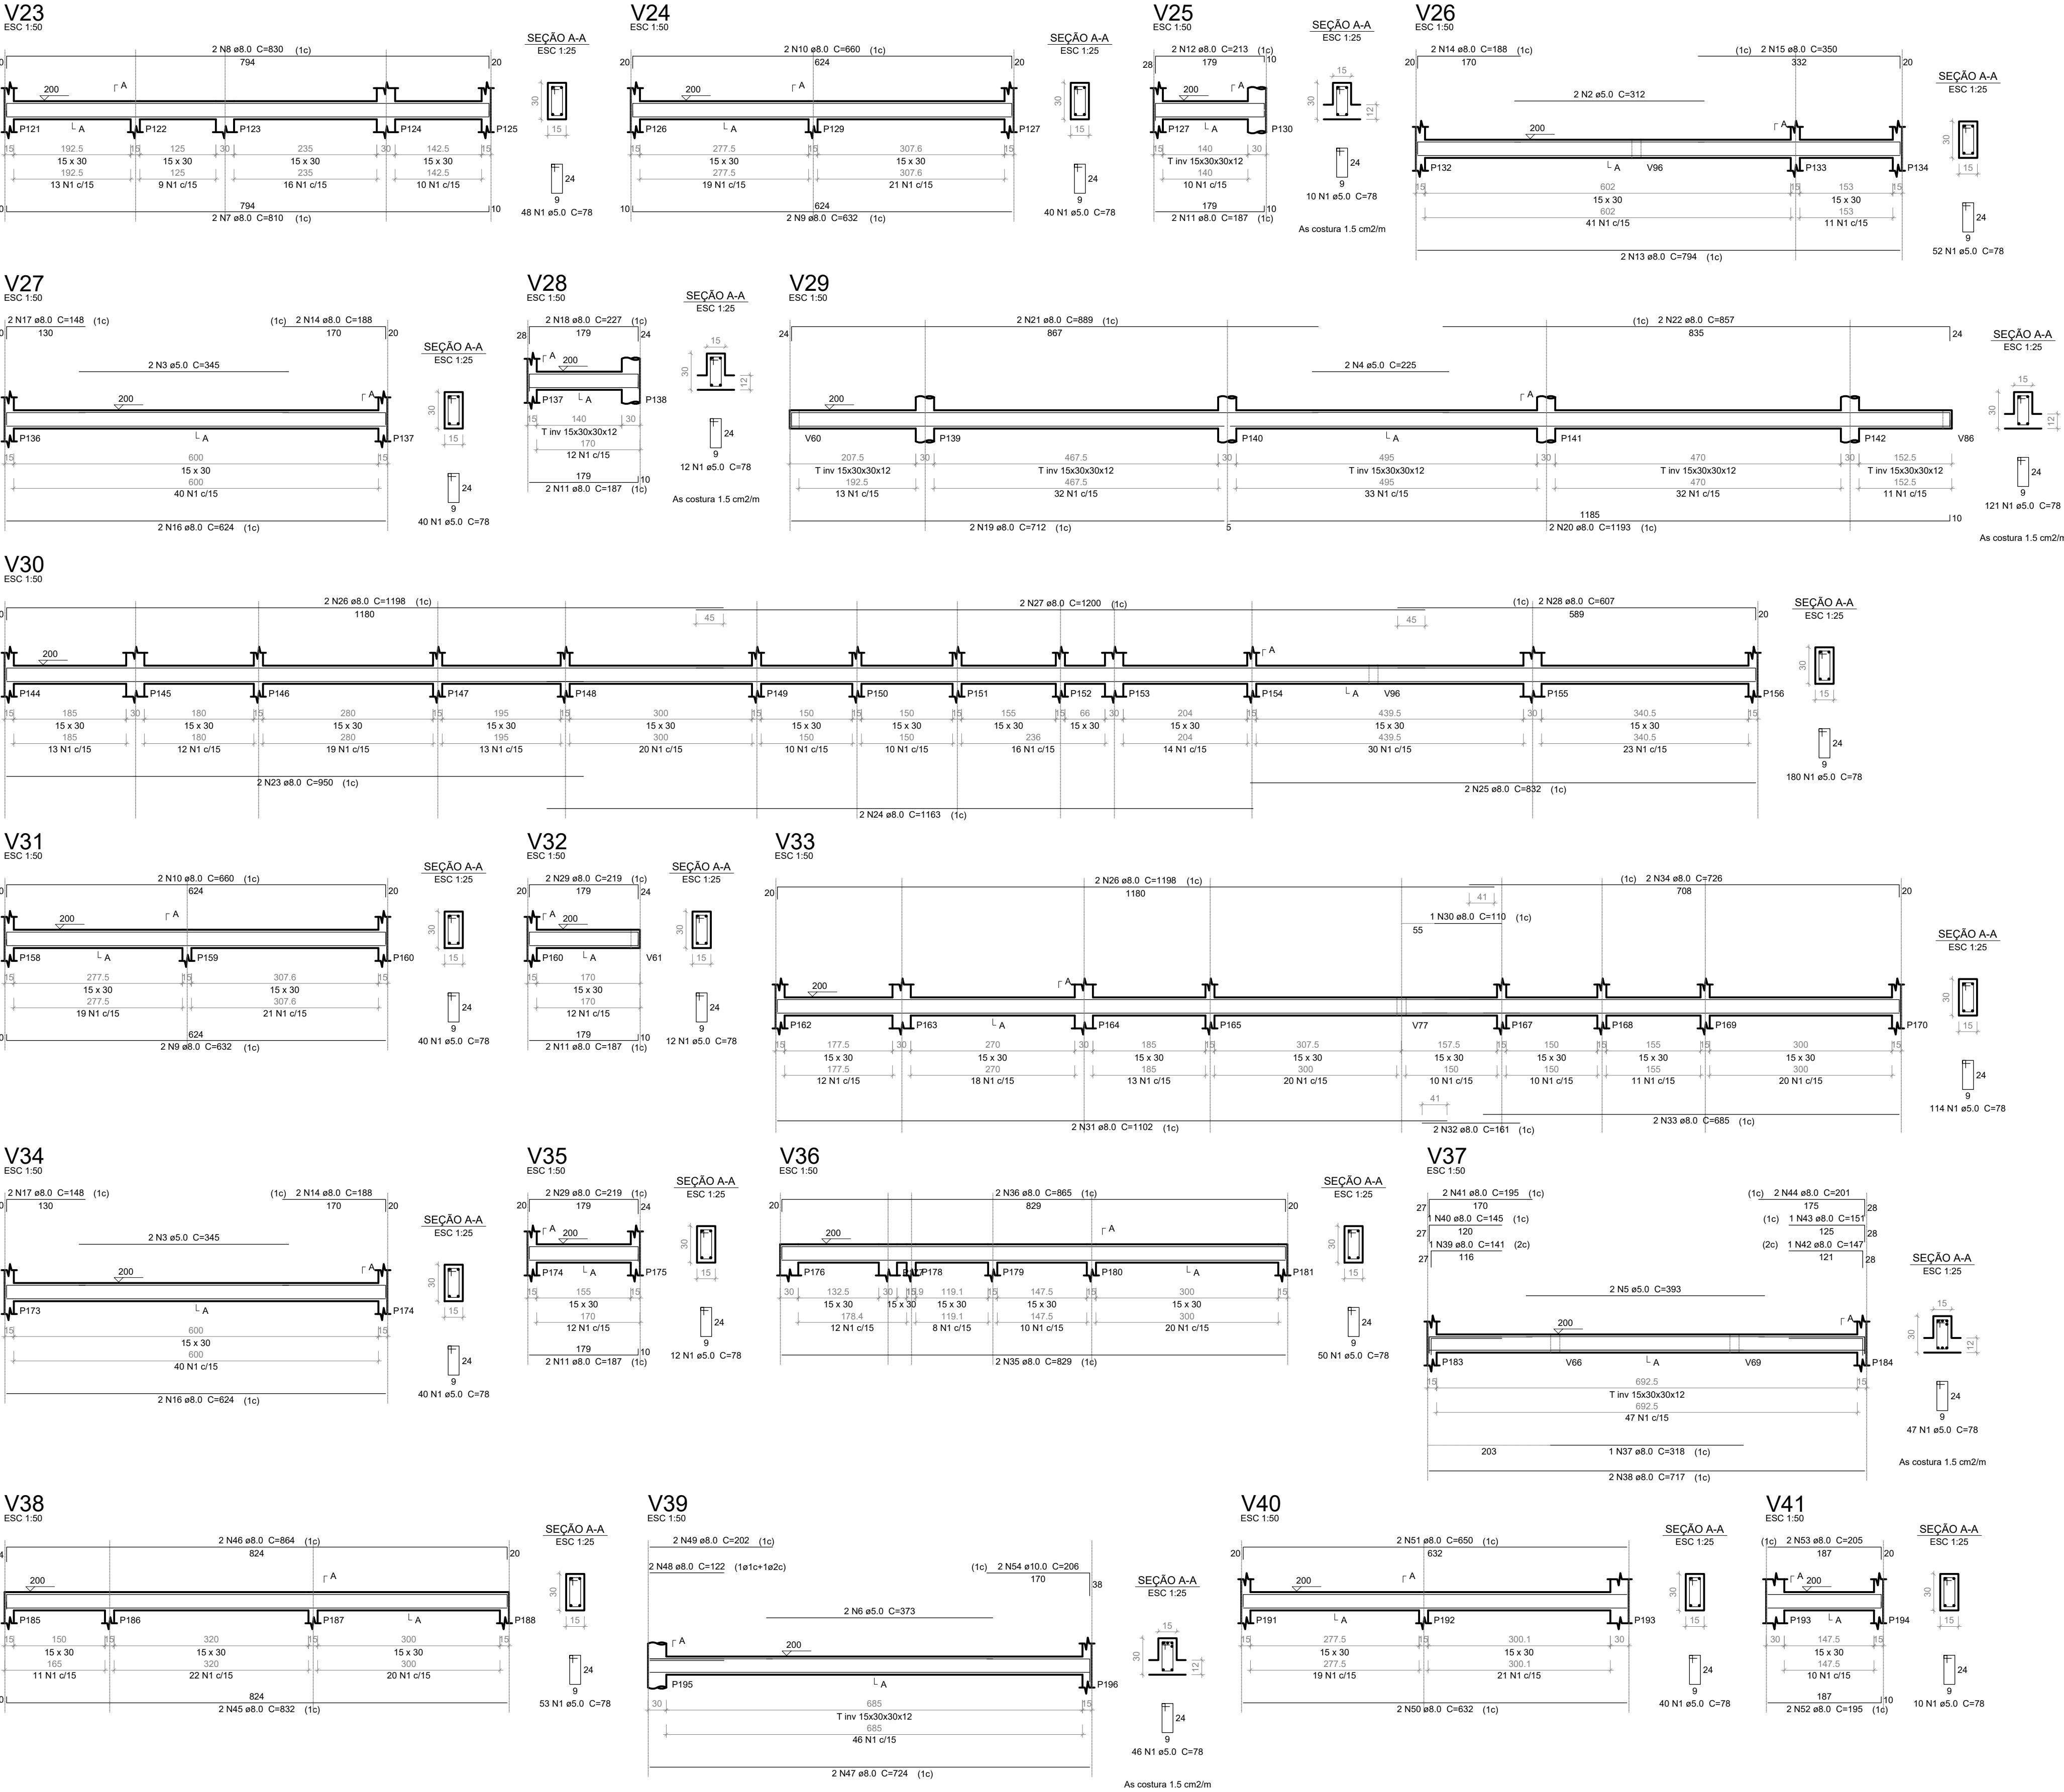

Relação do aço				
AÇO	N	DIAM	Q	C.TOTAL (cm)
CA60	1	5.0	967	78
	2	5.0	2	312
	3	5.0	4	345
	4	5.0	2	225
	5	5.0	2	393
	6	5.0	2	373
	7	8.0	2	810
	8	8.0	2	830
	9	8.0	4	632
	10	8.0	4	680
CA50	11	8.0	8	187
	12	8.0	2	213
	13	8.0	2	794
	14	8.0	6	188
	15	8.0	2	350
	16	8.0	4	624
	17	8.0	4	148
	18	8.0	2	227
	19	8.0	2	712
	20	8.0	2	1193
	21	8.0	2	889
	22	8.0	2	857
	23	8.0	2	950
	24	8.0	2	1163
	25	8.0	2	832
	26	8.0	4	1198
	27	8.0	2	1200
	28	8.0	2	607
	29	8.0	4	219
	30	8.0	1	110
	31	8.0	2	1102
	32	8.0	2	161
	33	8.0	2	685
	34	8.0	2	726
	35	8.0	2	829
	36	8.0	2	865
	37	8.0	1	318
	38	8.0	2	717
	39	8.0	1	141
	40	8.0	1	145
	41	8.0	2	195
	42	8.0	1	147
	43	8.0	1	151
	44	8.0	2	201
	45	8.0	2	832
	46	8.0	2	864
	47	8.0	2	724
	48	8.0	2	122
	49	8.0	2	202
	50	8.0	2	632
	51	8.0	2	650
	52	8.0	2	195
	53	8.0	2	205
	54	10.0	2	205

Resumo do aço			
AÇO	DIAM	C.TOTAL (m)	PESO + 10 % (kg)
CA50	8.0	606.3	263.2
CA50	10.0	4.2	2.8
CA60	5.0	794.2	134.6
PESO TOTAL			
CA50	255.9		
CA60	134.6		

Vol. de concreto total (C-25) = 6.96 m³
Área de forma total = 101.36 m²

REVISÕES:

APROVAÇÕES:

SEDUC

SECRETARIA DE EDUCAÇÃO DE JUAZEIRO - BA

PREFEITO: MARCOS ANDREI SOUZA GONÇALVES DA SILVA

SECRETÁRIA DE EDUCAÇÃO: MAÉVE MELO DOS SANTOS

PROJETO ESTRUTURAL

ASSUNTO:

PROJETO CRECHE JUAZEIRINHO DE FUTURO

RESPONSÁVEL TÉCNICO PELA AUTORIA DO PROJETO:

Engenheira Civil CREA 30297 BA

ASSINATURA DO RESPONSÁVEL TÉCNICO:

ENDEREÇO DA OBRA/SERVIÇO:

MUNICÍPIO DE JUAZEIRO, BAHIA.

LOCALIZAÇÃO GEOGRÁFICA DA OBRA/SERVIÇO:

DESENHADO POR:

DIANA DAYSE

CONTEÚDO DA PRANCHA:

1 - ESTRUTURAL TÉRREO - PILAR E VIGA

ESCALA:

SEM ESCALA

DATA:

23/05/2025

PRANCHA:

ÁREAS:


ÁREA TOTAL CONSTRUÍDA = 1.001,10 m²

16

/25


V59

ESC 1:50

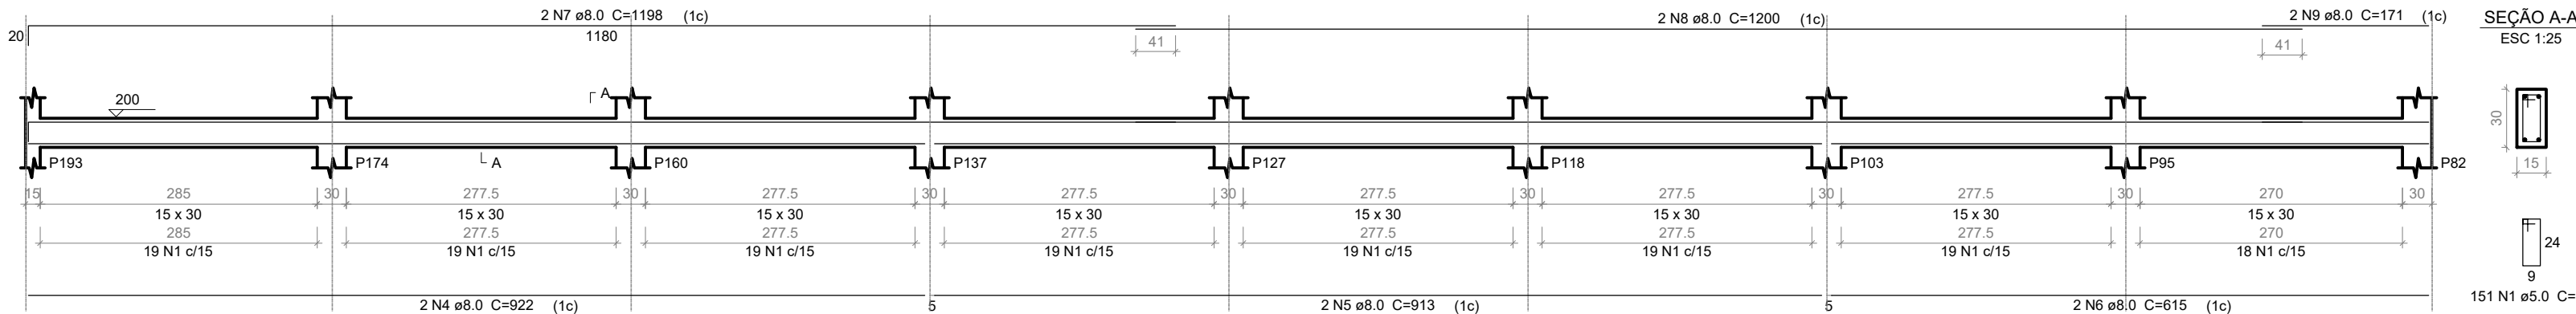


V60

ESC 1:50

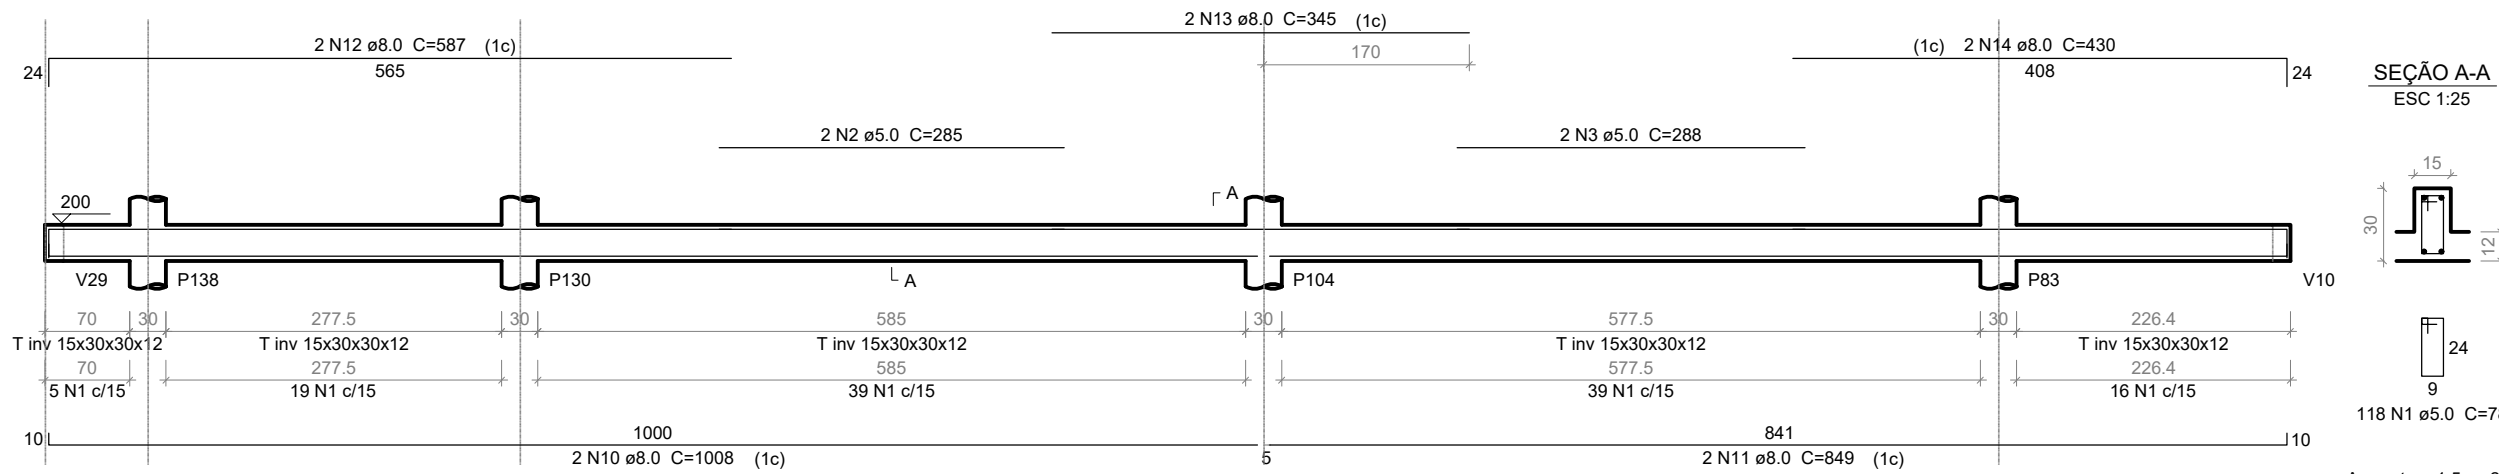


V61

ESC 1:50

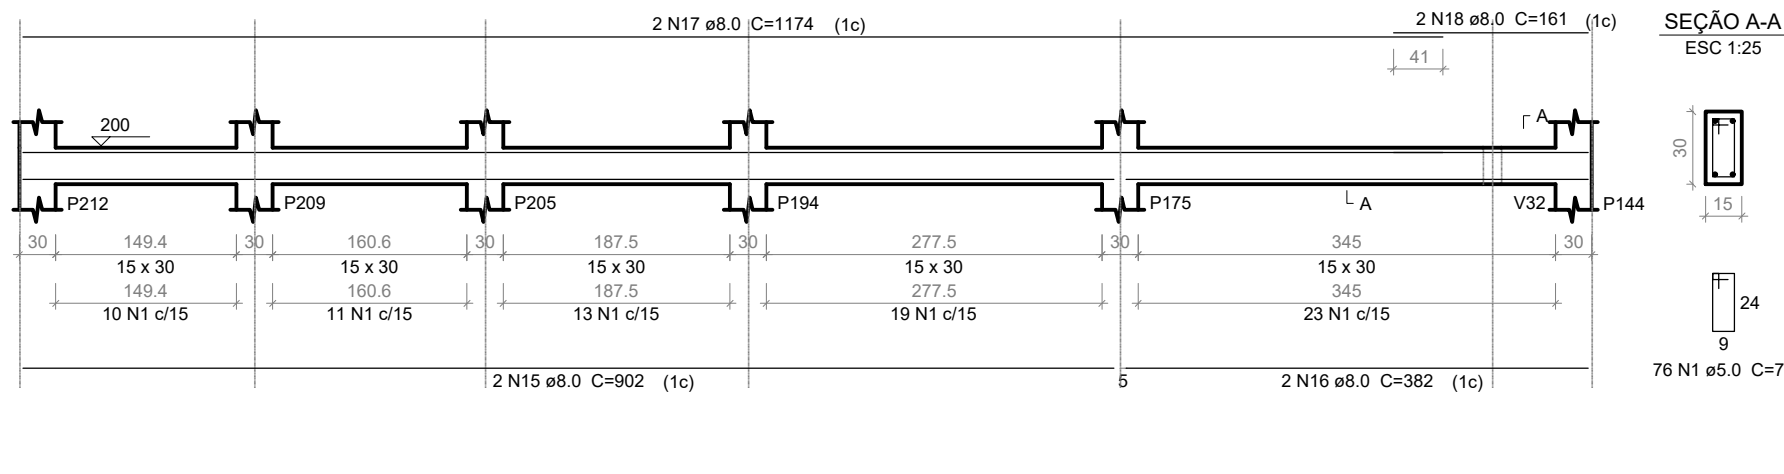


V62

ESC 1:50

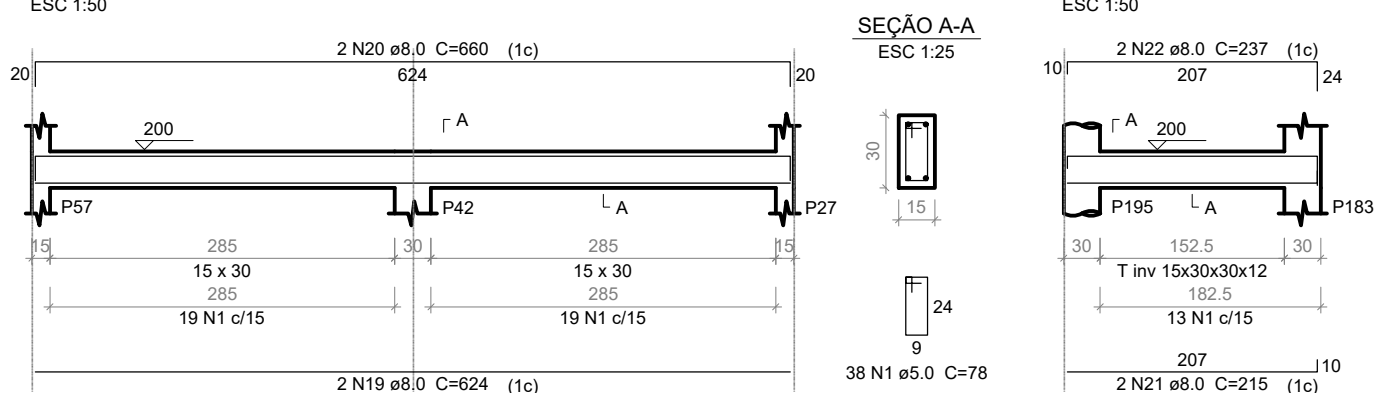


V63

ESC 1:50

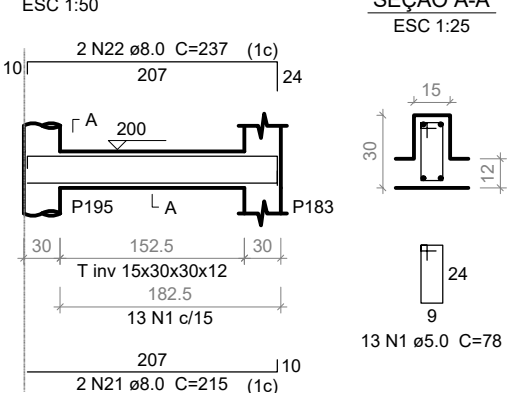


V64

ESC 1:50

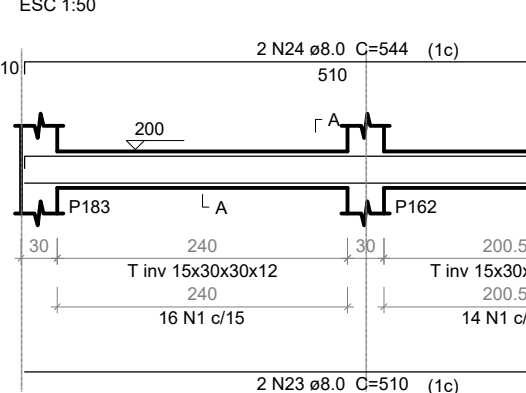


V65

ESC 1:50

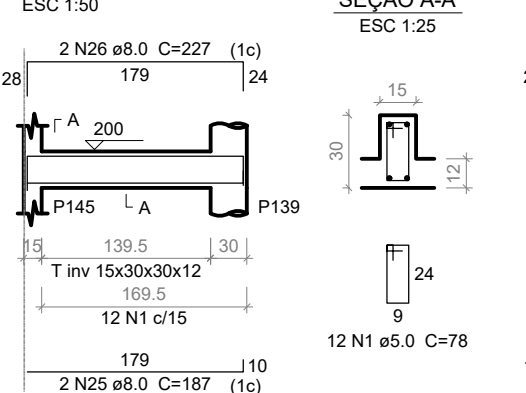


V66

ESC 1:50

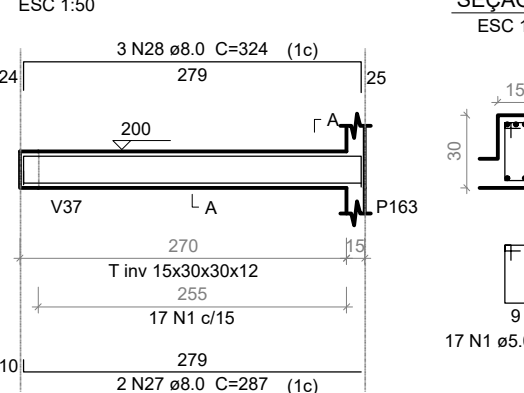


V67

ESC 1:50

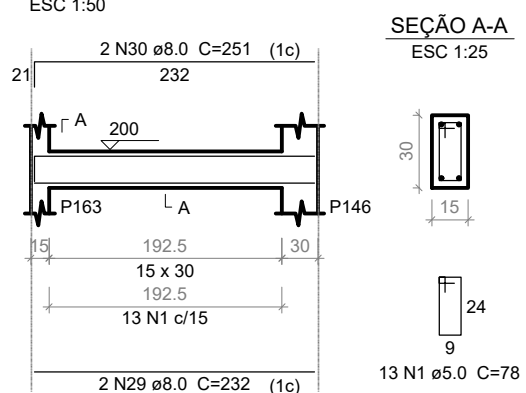


V68

ESC 1:50

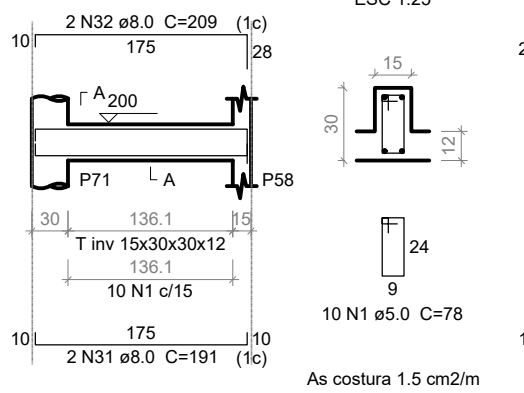


V69

ESC 1:50

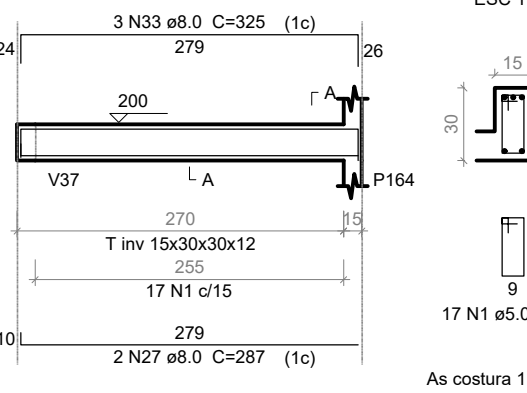


V70

ESC 1:50

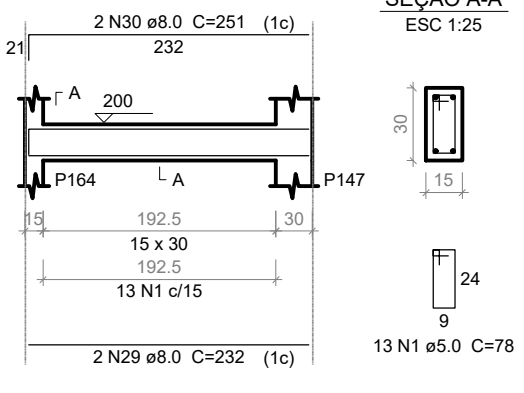


V71

ESC 1:50

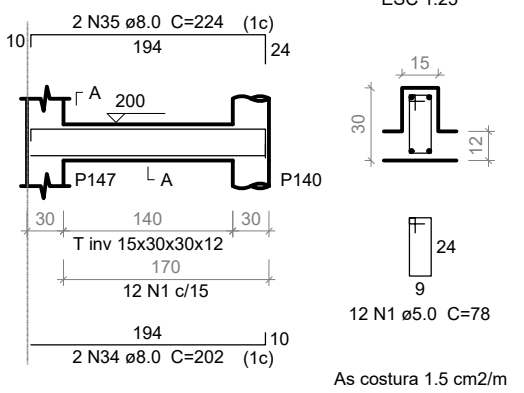


V72

ESC 1:50

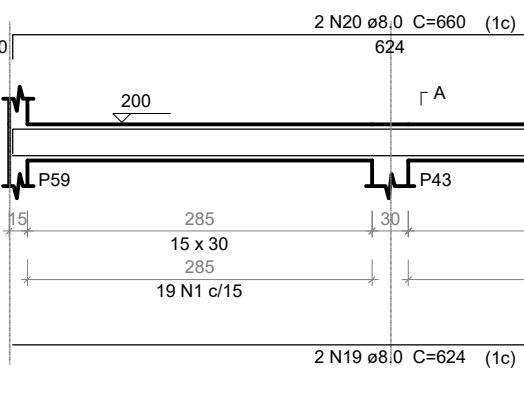


V73

ESC 1:50

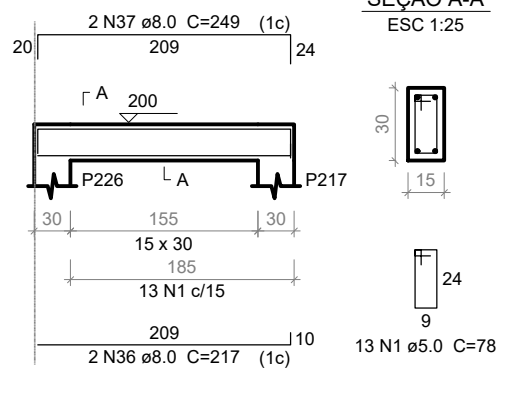


V74

ESC 1:50

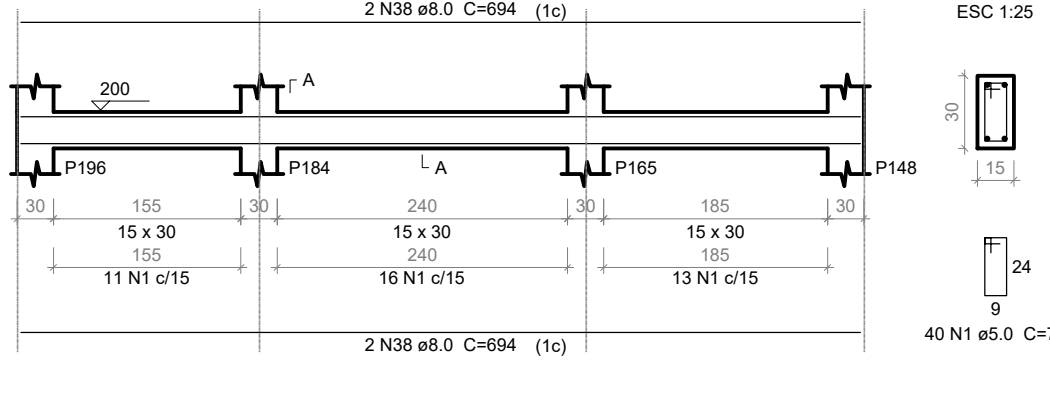


V75

ESC 1:50

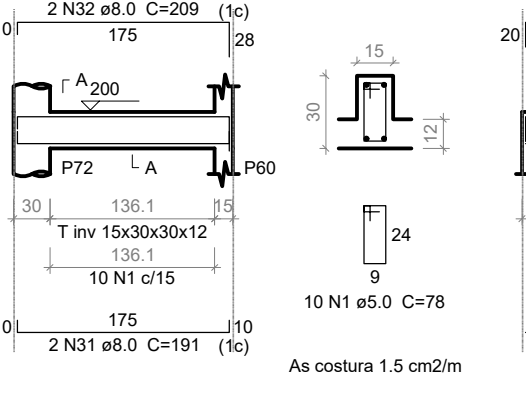


V76

ESC 1:50

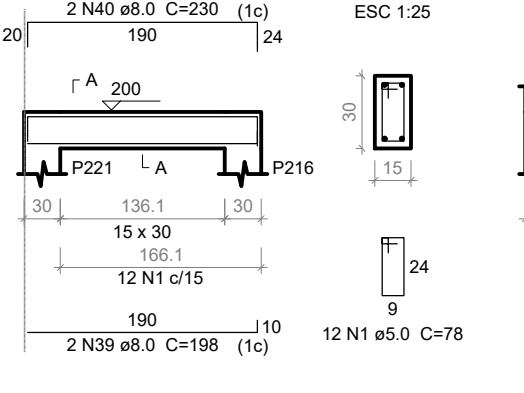


V77

ESC 1:50

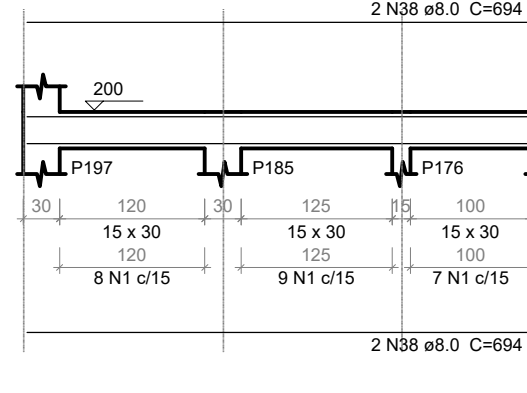


V78

ESC 1:50

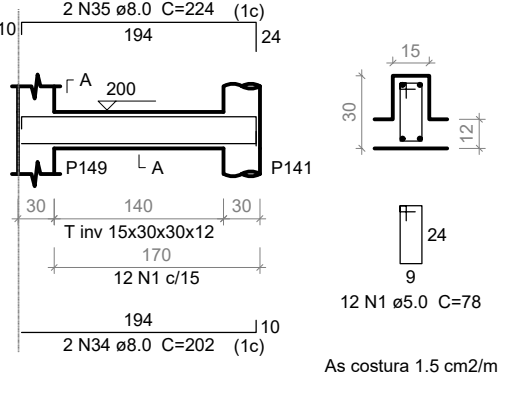


V79

ESC 1:50

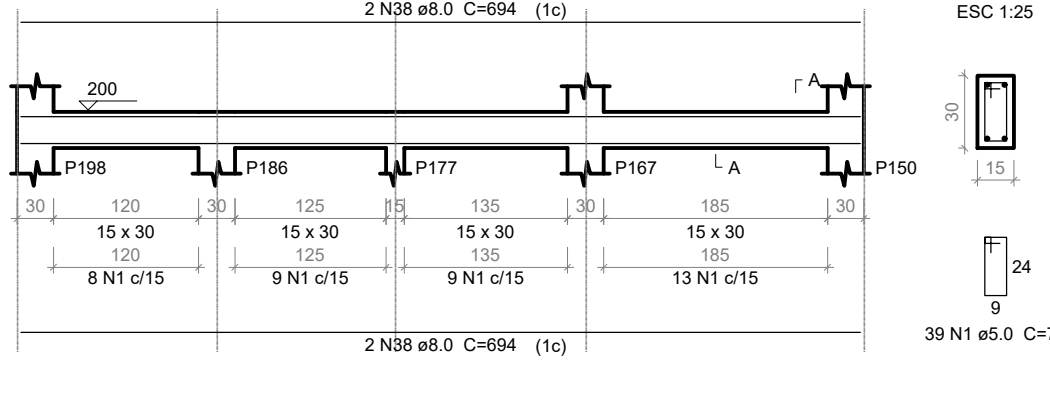


V80

ESC 1:50

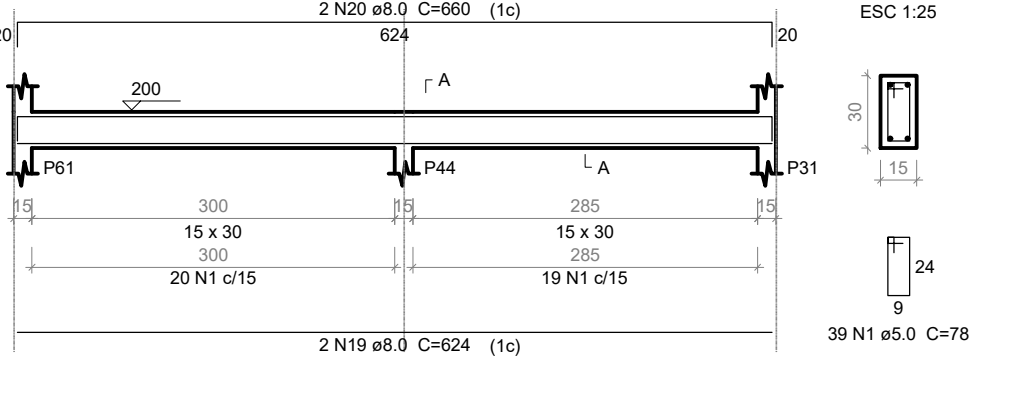


V81

ESC 1:50

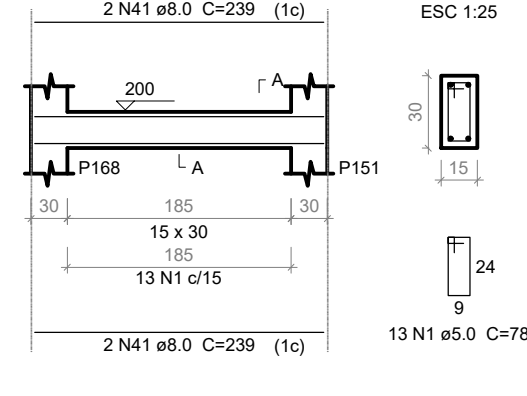


V82

ESC 1:50

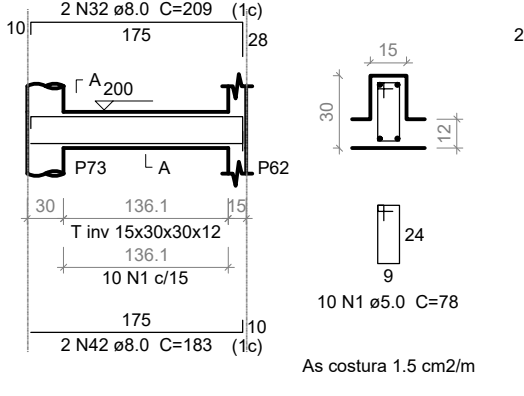


V83

ESC 1:50

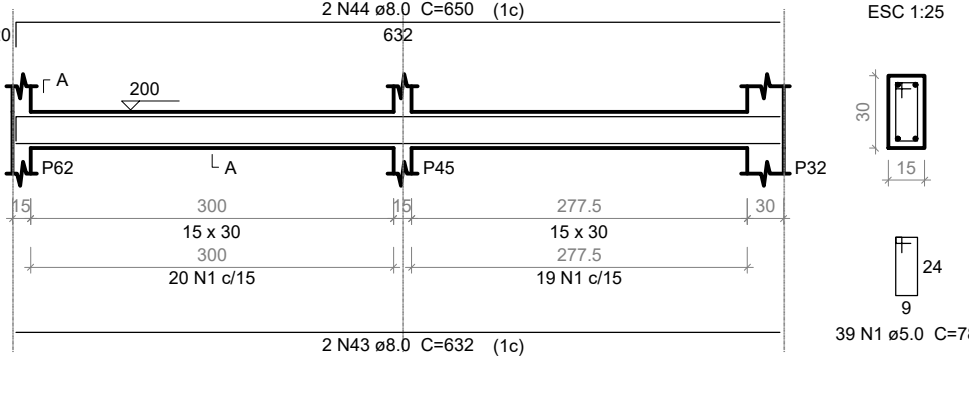


V84

ESC 1:50

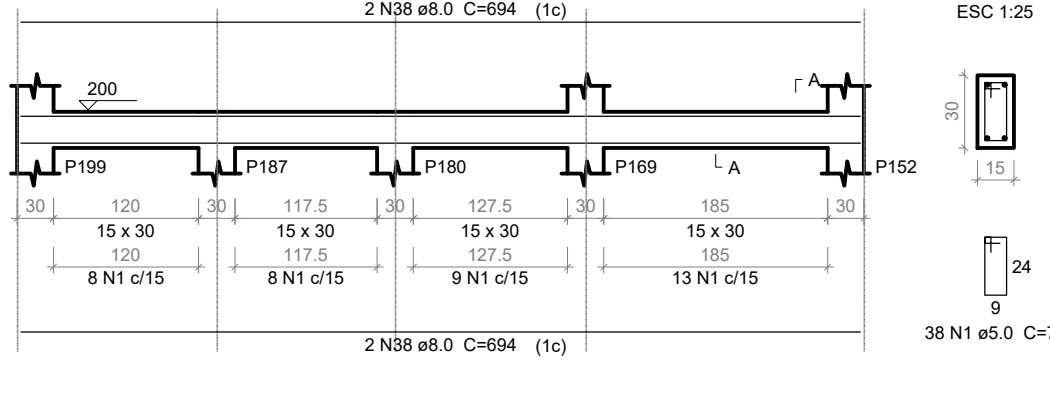


V85

ESC 1:50

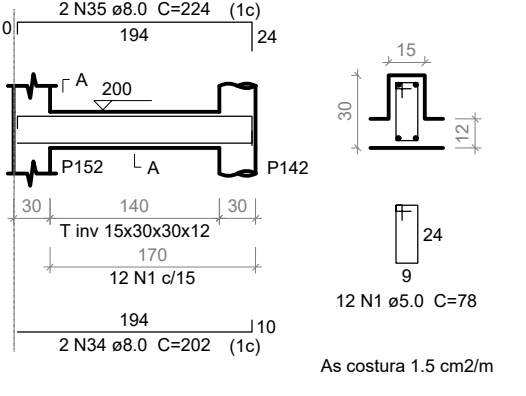

V87

ESC 1:50

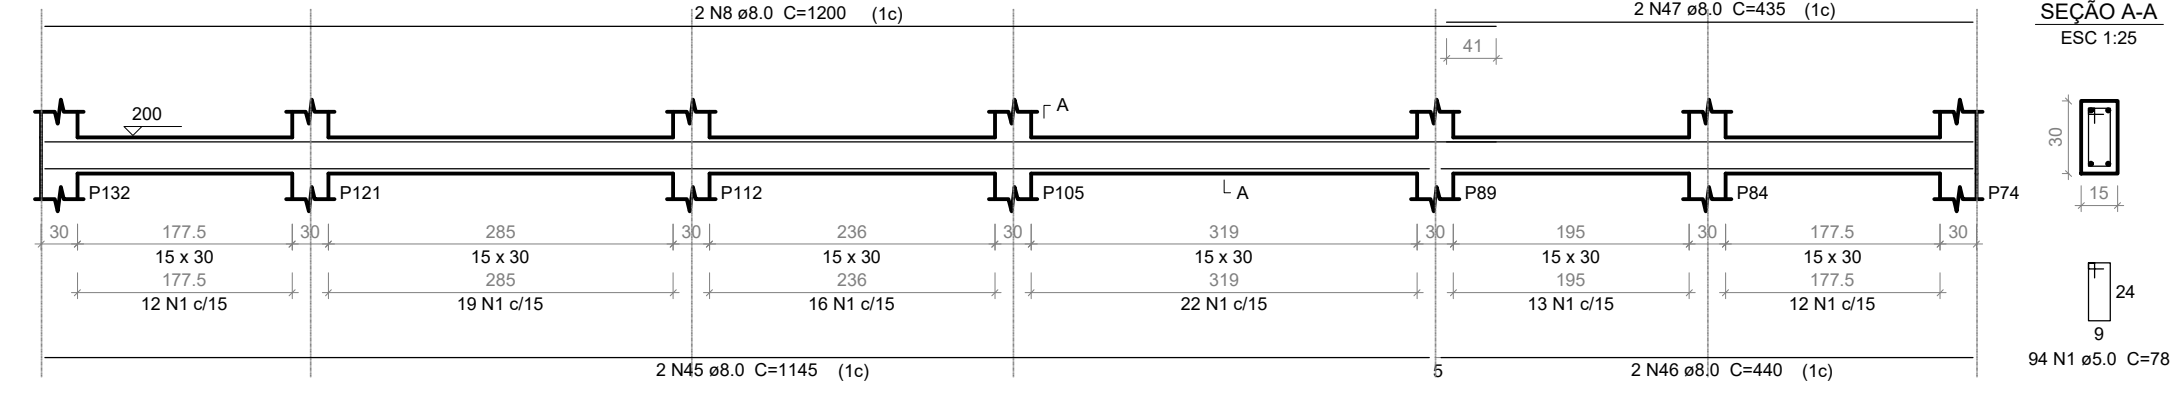

Relação do aço

V59	V60	V61
V62	V63	V64
V65	V66	V67
V68	V69	V70
V71	V72	V73
V74	V75	V76
V77	V78	V79
V80	V81	V82
V83	V84	V85
V87		

AÇO	N	DIAM	Q	UNIT	C.TOTAL
CA60	1	5.0	969	78	75862
	2	5.0	2	285	570
	3	5.0	2	288	576
	4	8.0	2	922	1844
	5	8.0	2	913	1826
	6	8.0	2	615	1230
	7	8.0	2	1198	2396
	8	8.0	4	1200	4800
	9	8.0	2	171	342
	10	8.0	2	1008	2016
	11	8.0	2	949	1898
	12	8.0	2	587	1174
	13	8.0	2	345	690
	14	8.0	2	430	860
	15	8.0	2	902	1804
	16	8.0	2	382	764
	17	8.0	2	1174	2348
	18	8.0	2	161	322
	19	8.0	6	624	3744
	20	8.0	6	660	3960
	21	8.0	2	215	430
	22	8.0	2	237	474
	23	8.0	2	510	1020
	24	8.0	2	544	1088
	25	8.0	2	187	374
	26	8.0	2	227	454
	27	8.0	4	287	1148
	28	8.0	3	324	972
	29	8.0	4	232	928
	30	8.0	4	251	1004
	31	8.0	4	191	764
	32	8.0	6	209	1254
	33	8.0	3	325	975
	34	8.0	6	202	1212
	35	8.0	6	224	1344
	36	8.0	2	217	434
	37	8.0	2	249	498
	38	8.0	16	694	11104
	39	8.0	2	198	396
	40	8.0	2	230	460
	41	8.0	4	239	956
	42	8.0	2	183	366
	43	8.0	2	632	1264
	44	8.0	2	690	1380
	45	8.0	2	1145	2290
	46	8.0	2	440	880
	47	8.0	2	435	870

Resumo do aço

AÇO	DIAM	C.TOTAL	PESO * 10 %
		(m)	(kg)
CA50	8.0	660.8	286.8
CA60	5.0	767.3	130.1
PESO TOTAL			
CA50		286.8	
CA60		130.1	

Vol. de concreto total (C=25) = 7.34 m³
Área de forma total = 104.89 m²

REVISÕES:

APROVAÇÕES:



SEDUC
SECRETARIA DE EDUCAÇÃO DE JUAZEIRO - BA
PREFEITO: MARCOS ANDREI SOUZA GONÇALVES DA SILVA
SECRETÁRIA DE EDUCAÇÃO: MAÉVE MELO DOS SANTOS

PROJETO ESTRUTURAL

ASSUNTO:
PROJETO CRECHE JUAZEIRINHO DE FUTURO

RESPONSÁVEL TÉCNICO PELA AUTORIA DO PROJETO:
DIANA DAYSE MARIANO DE ALBUQUERQUE
Engenheira Civil CREA 30297 BA

ASSINATURA DO RESPONSÁVEL TÉCNICO:

ENDEREÇO DA OBRA/SERVIÇO:
MUNICÍPIO DE JUAZEIRO, BAHIA.

LOCALIZAÇÃO GEOGRÁFICA DA OBRA/SERVIÇO:

DESENHADO POR:
DIANA DAYSE





CONTEÚDO DA PRANCHA:
1 - ESTRUTURAL TÉRREO - PILAR E VIGA

ESCALA:
SEM ESCALA

DATA:
23/05/2025

















PRANCHA:

ÁREAS:
ÁREA TOTAL CONSTRUÍDA = 1.001,10 m²

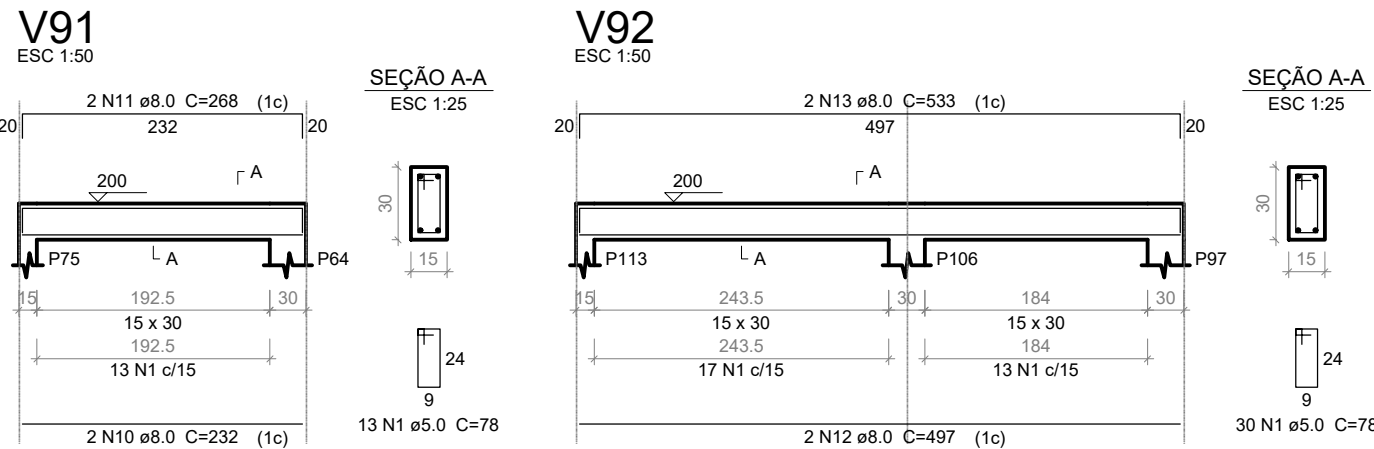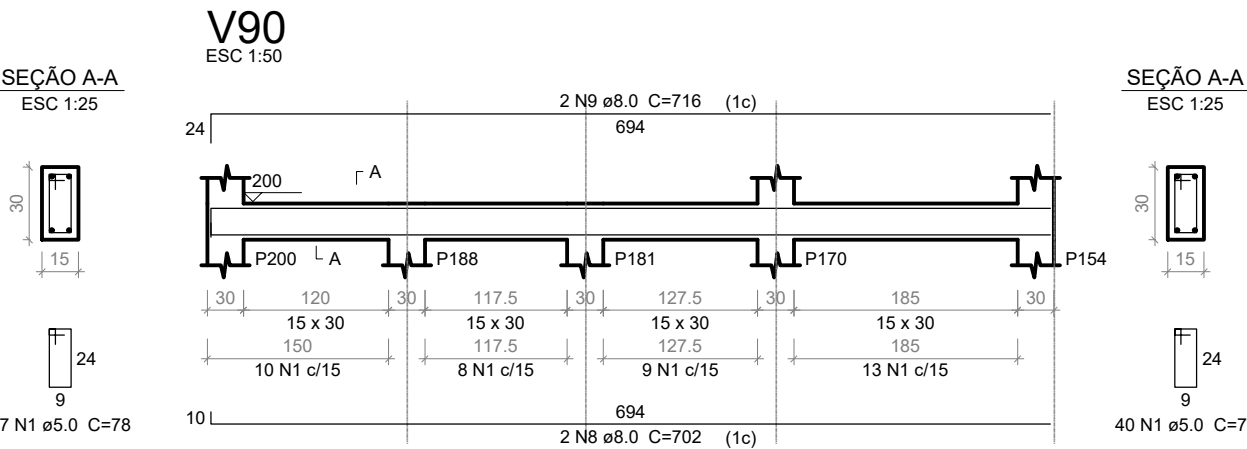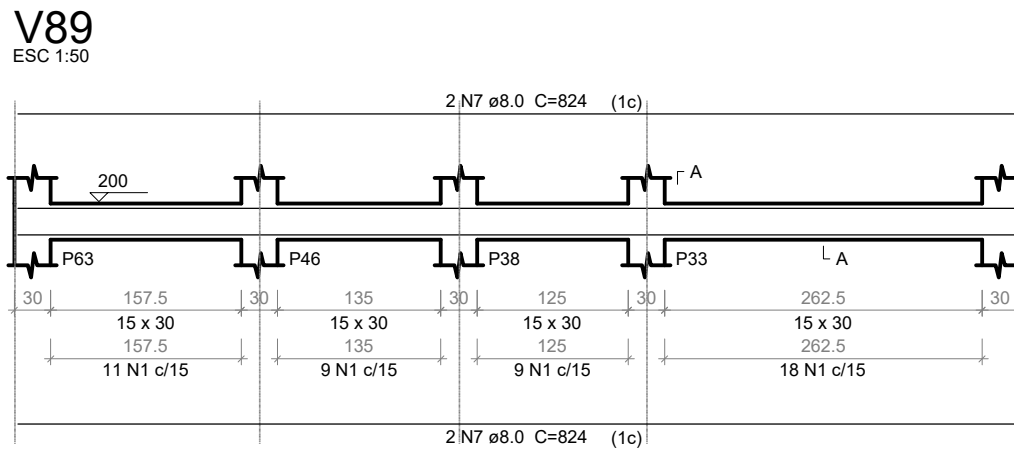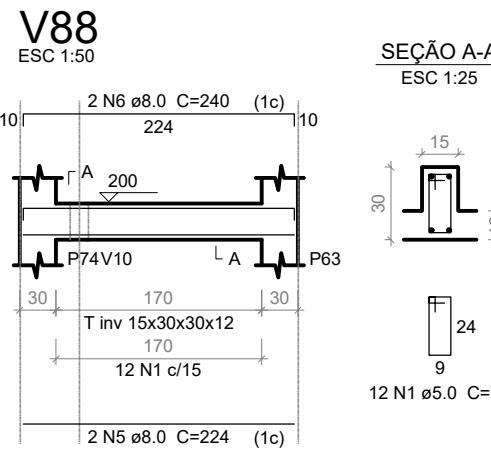

Relação do aço

ACO	N	DIAM	Q	UNIT (cm)	C.TOTAL (cm)
V88	1	5.0	815	78	63570
V91	2	5.0	2	425	850
V94	3	5.0	2	290	580
V97	4	5.0	2	365	730
V100	5	8.0	8	224	1792
V103	6	8.0	2	240	480
V107	7	8.0	4	824	3296
V110	8	8.0	2	702	1404
V111	9	8.0	2	716	1432
V89	10	8.0	2	232	464
V93	11	8.0	2	268	536
V95	12	8.0	2	497	994
V96	13	8.0	2	533	1066
V99	14	8.0	2	249	498
V102	15	8.0	2	285	570
V104	16	8.0	2	637	1274
V105	17	8.0	2	651	1302
V106	18	8.0	6	260	1560
V108	19	8.0	2	692	1384
V109	20	8.0	2	607	1214
V112	21	8.0	2	163	326
	22	8.0	2	305	610
	23	8.0	2	188	376
	24	8.0	2	804	1608
	25	8.0	2	840	1680
	26	8.0	2	450	900
	27	8.0	2	486	972
	28	8.0	2	1112	2224
	29	8.0	2	522	1044
	30	8.0	2	184	368
	31	8.0	2	1118	2236
	32	8.0	2	489	978
	33	8.0	2	525	1050
	34	8.0	2	1152	2304
	35	8.0	2	1158	2316
	36	8.0	2	300	600
	37	8.0	4	1200	4800
	38	8.0	2	276	552
	39	8.0	4	332	1328
	40	8.0	2	232	464
	41	8.0	2	264	528
	42	8.0	2	325	650
	43	8.0	2	333	666
	44	8.0	4	284	1136
	45	8.0	4	221	884
	46	8.0	2	410	820
	47	8.0	2	428	856
	48	8.0	2	137	274
	49	8.0	2	169	338
	50	8.0	2	159	318
	51	8.0	2	191	382

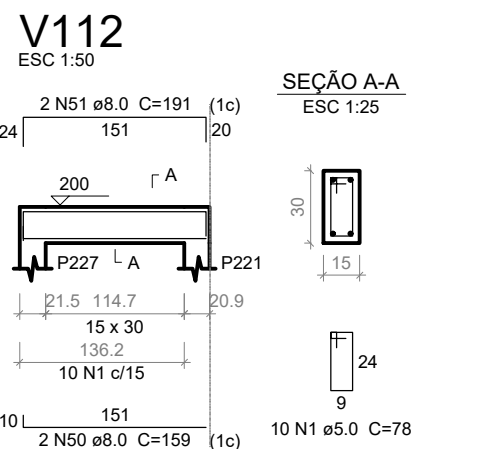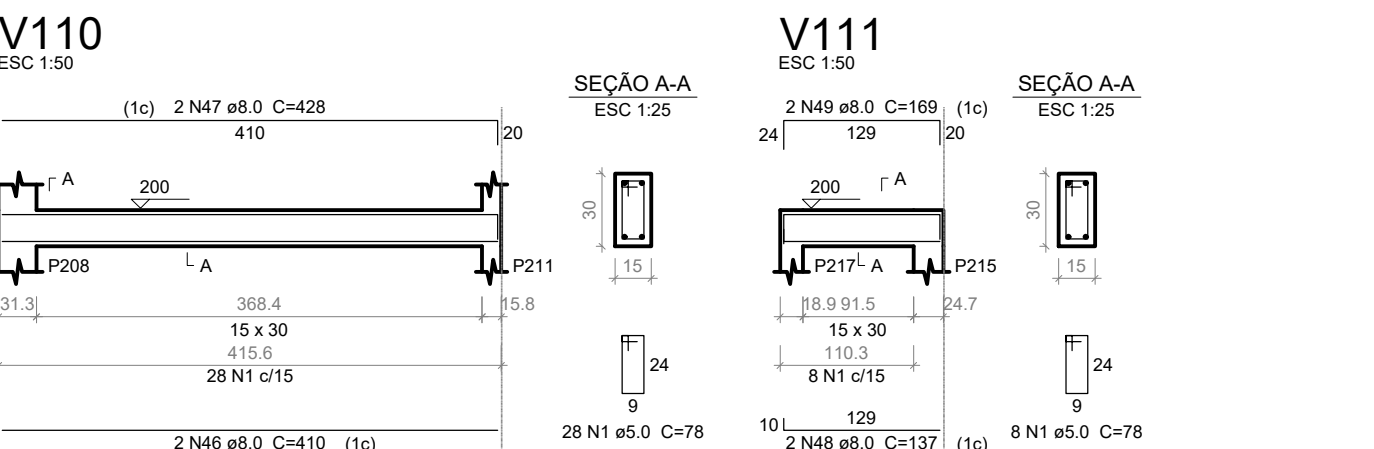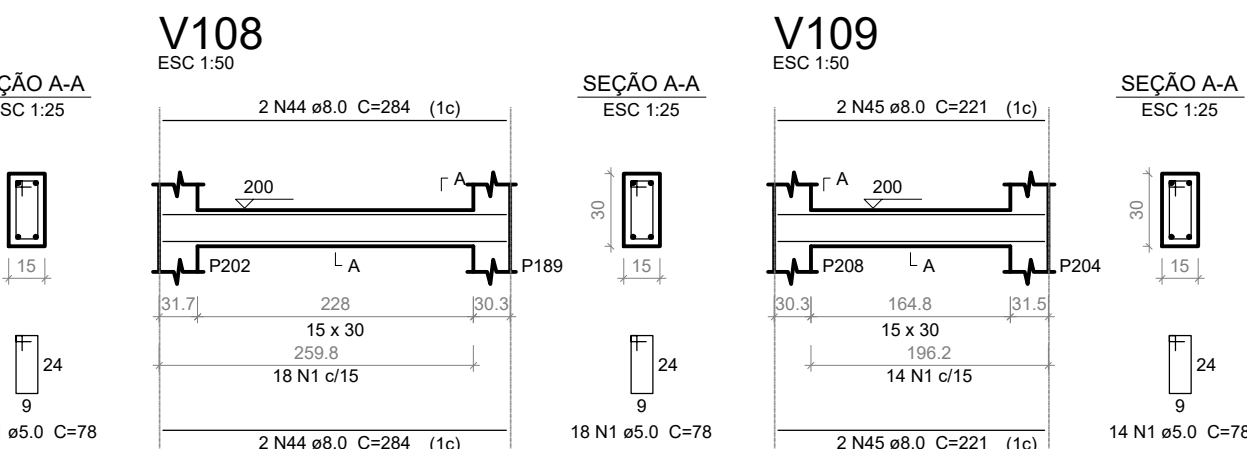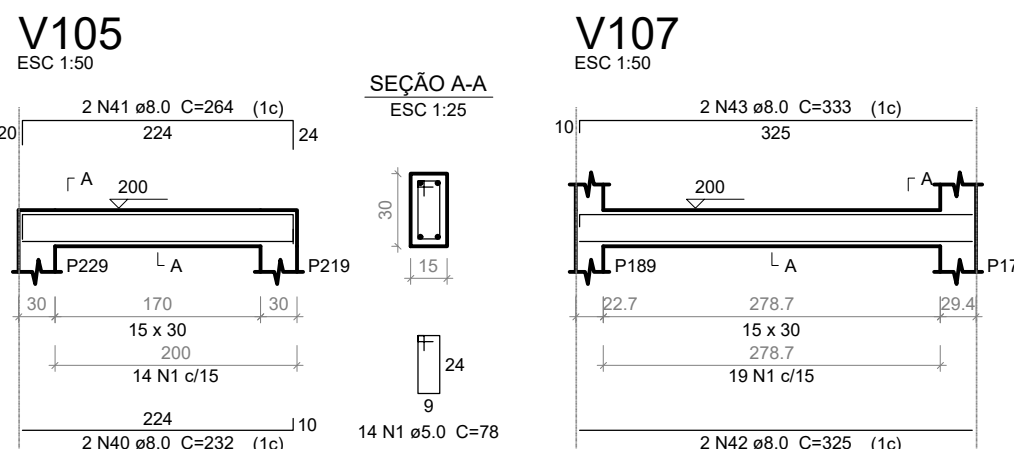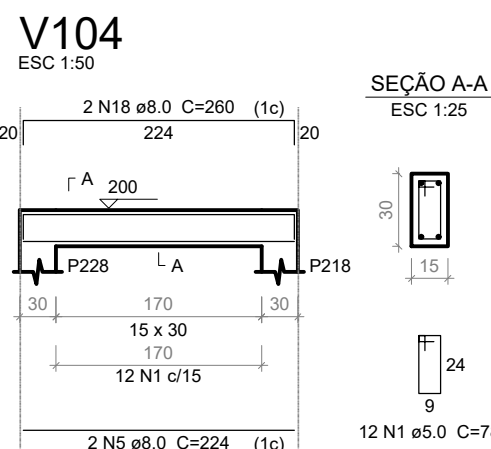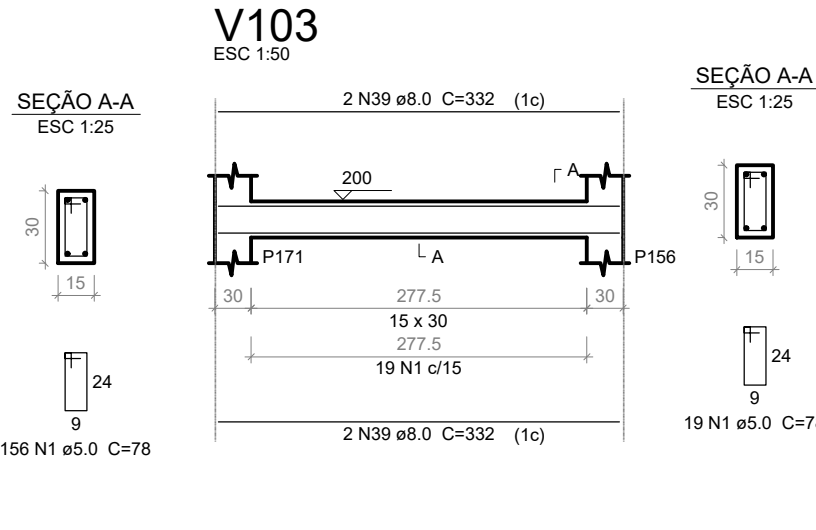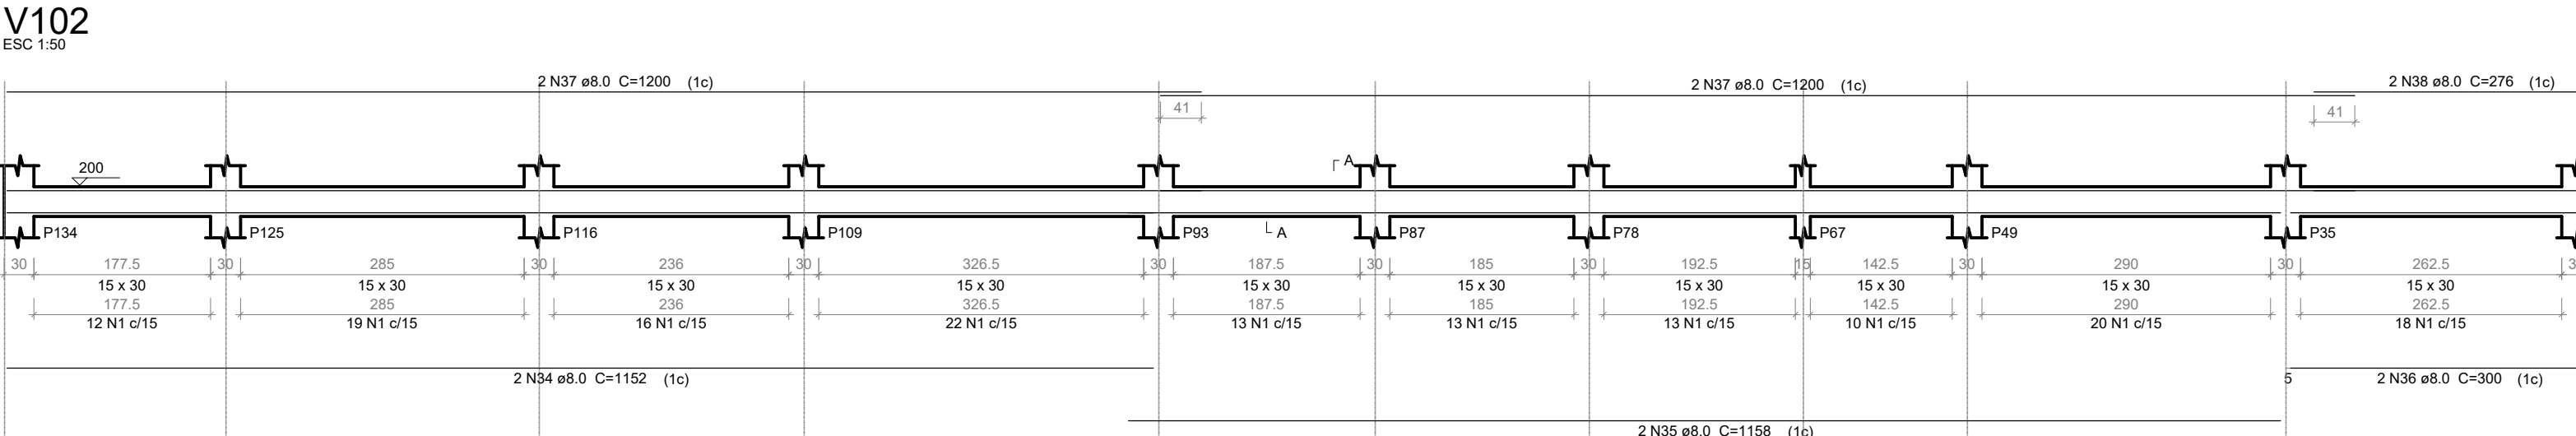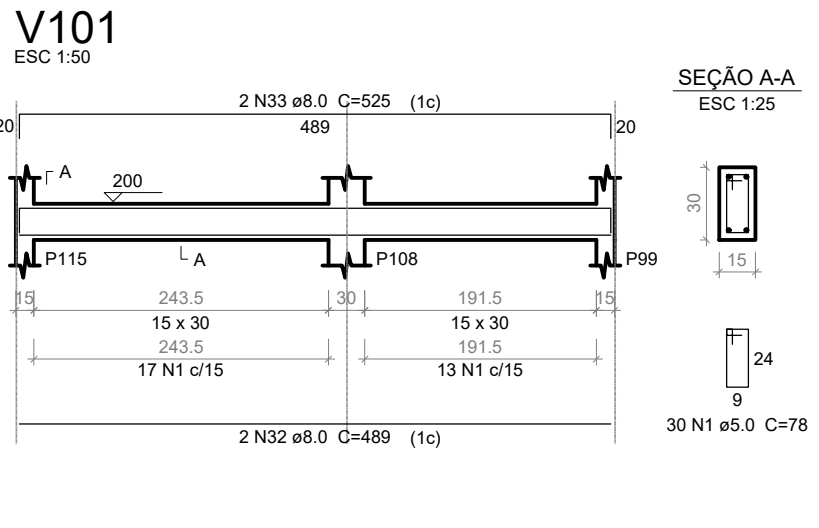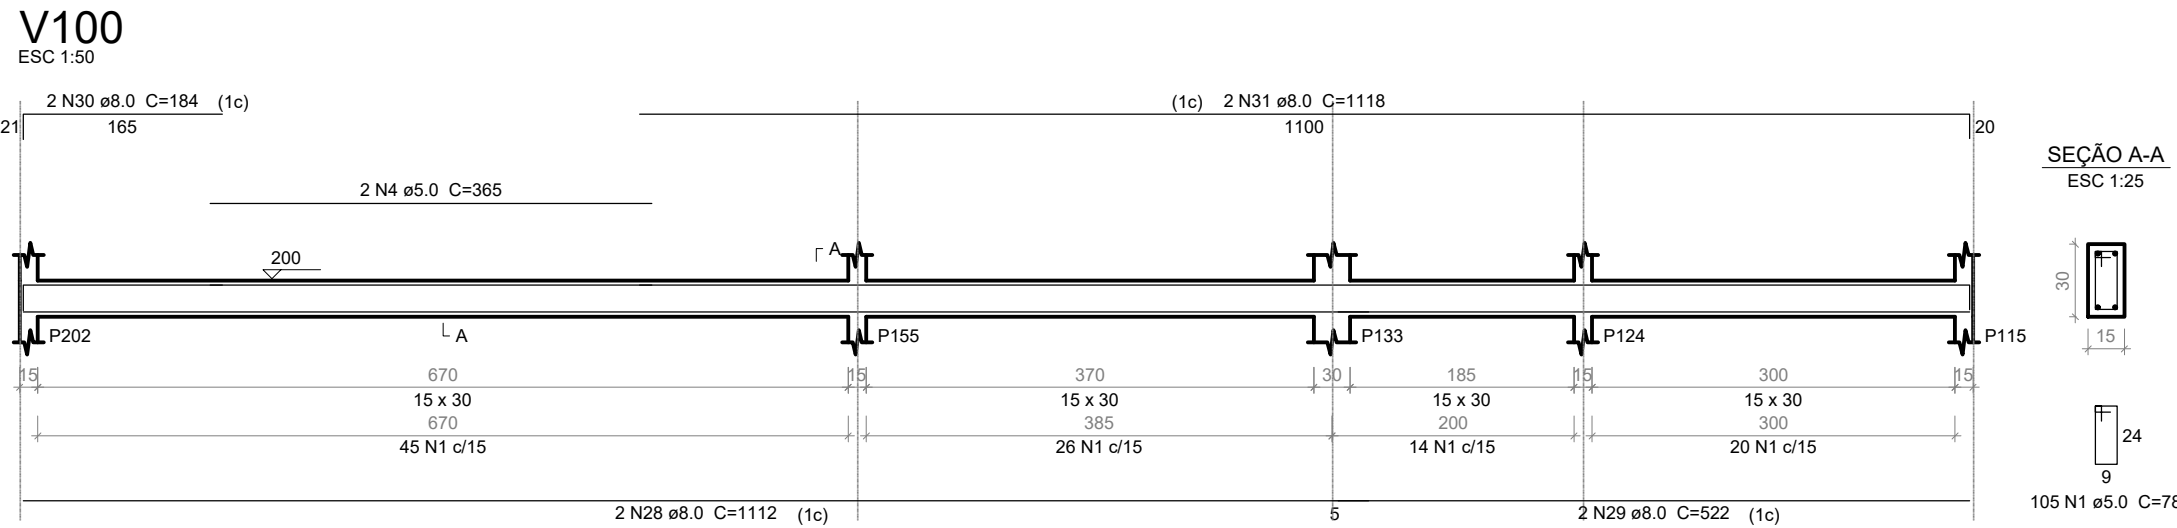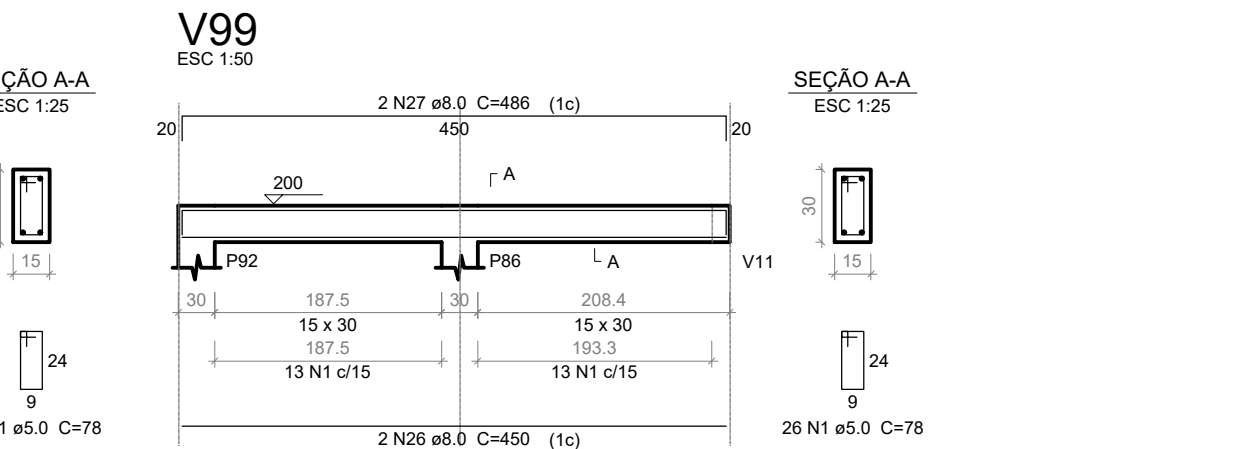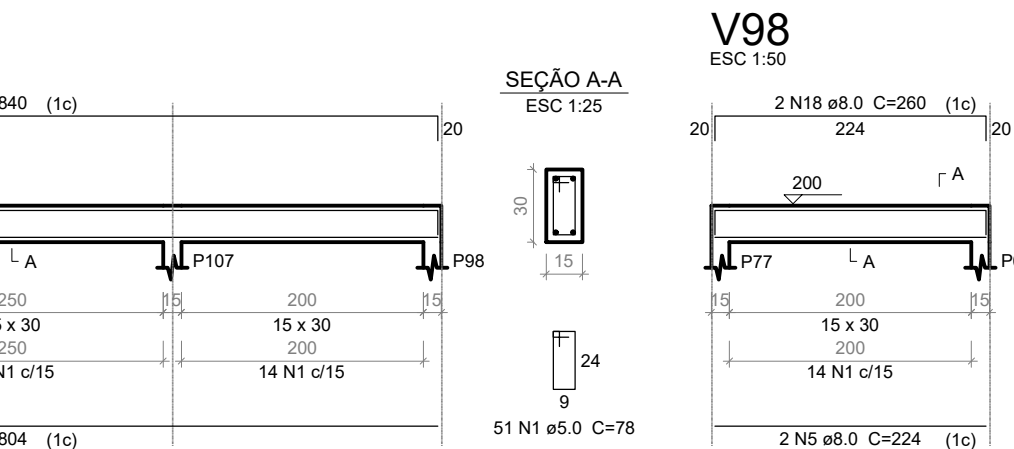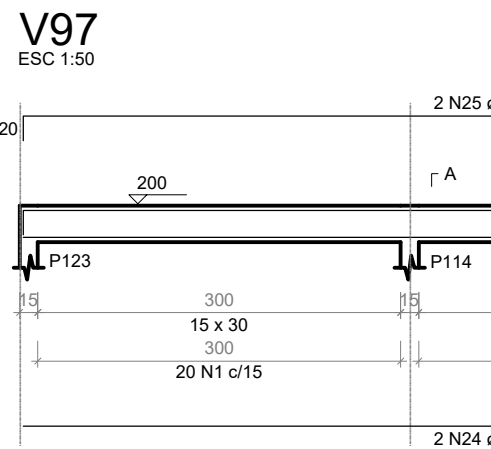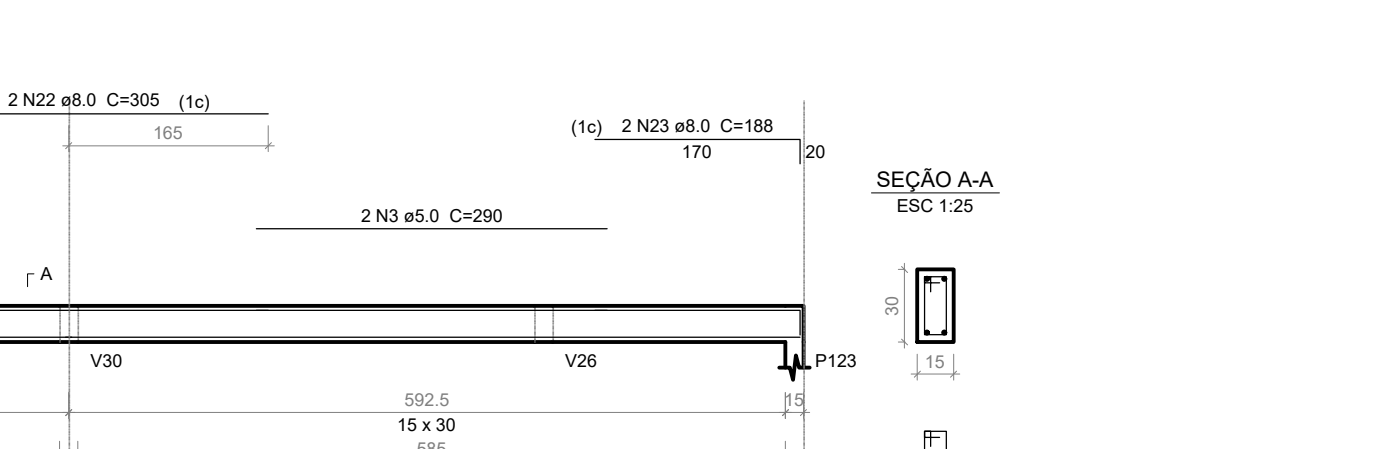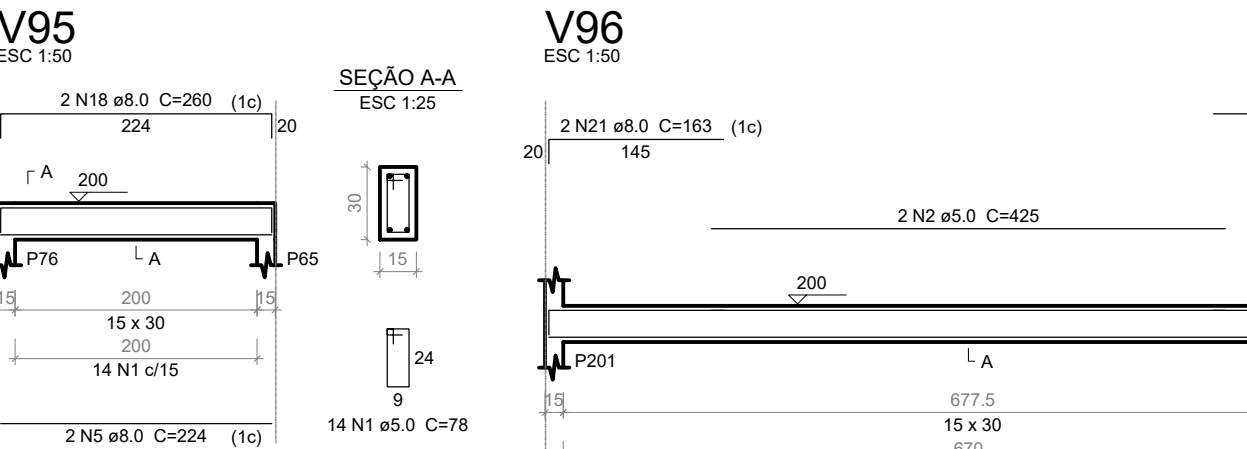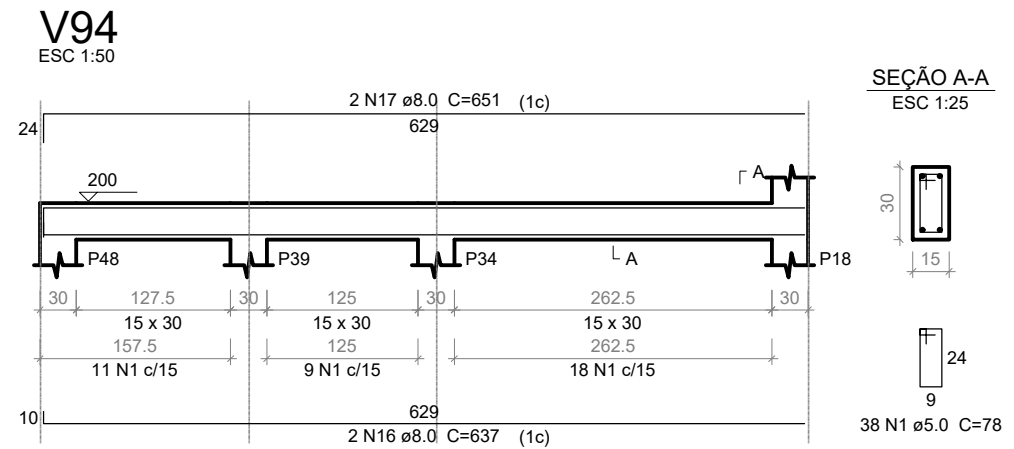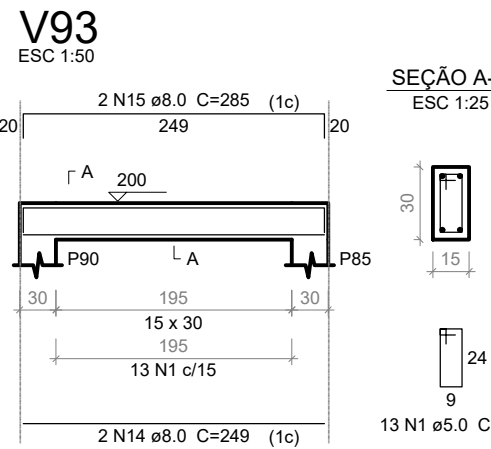

Resumo do aço

ACO	DIAM	C.TOTAL (m)	PESO + 10 % (kg)
CA50	8.0	528.6	229.4
CA60	5.0	657.3	111.4
PESO TOTAL			
CA50		229.4	
CA60		111.4	

Vol. de concreto total (C-25) = 6.07 m³
Área de forma total = 100.19 m²

REVISÕES:

APROVAÇÕES:



SEDUC
SECRETARIA DE EDUCAÇÃO DE JUAZEIRO - BA
PREFEITO: MARCOS ANDREI SOUZA GONÇALVES DA SILVA
SECRETÁRIA DE EDUCAÇÃO: MAÉVE MELO DOS SANTOS

PROJETO ESTRUTURAL

ASSUNTO:
PROJETO CRECHE JUAZEIRINHO DE FUTURO

RESPONSÁVEL TÉCNICO PELA AUTORIA DO PROJETO:
DIANA DAYSE MARIANO DE ALBUQUERQUE
Engenheira Civil CREA 30297 BA

ASSINATURA DO RESPONSÁVEL TÉCNICO:

ENDEREÇO DA OBRA/SERVIÇO:
MUNICÍPIO DE JUAZEIRO, BAHIA.

LOCALIZAÇÃO GEOGRÁFICA DA OBRA/SERVIÇO:
DESENHADO POR:
DIANA DAYSE

CONTEÚDO DA PRANCHA:
1 - ESTRUTURAL TÉRREO - PILAR E VIGA

ESCALA:
SEM ESCALA

DATA:
23/05/2025


PRANCHA:

ÁREAS:
ÁREA TOTAL CONSTRUÍDA = 1.001,10 m²

18
/25


V59

ESC 1:50

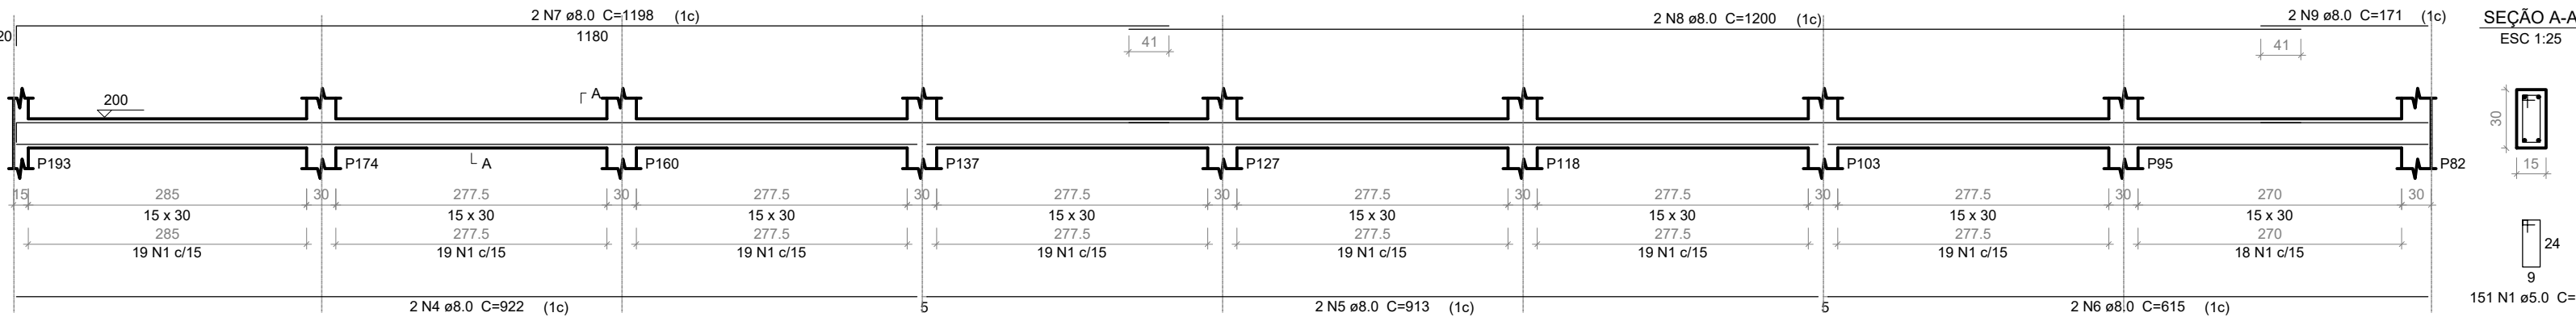


V60

ESC 1:50

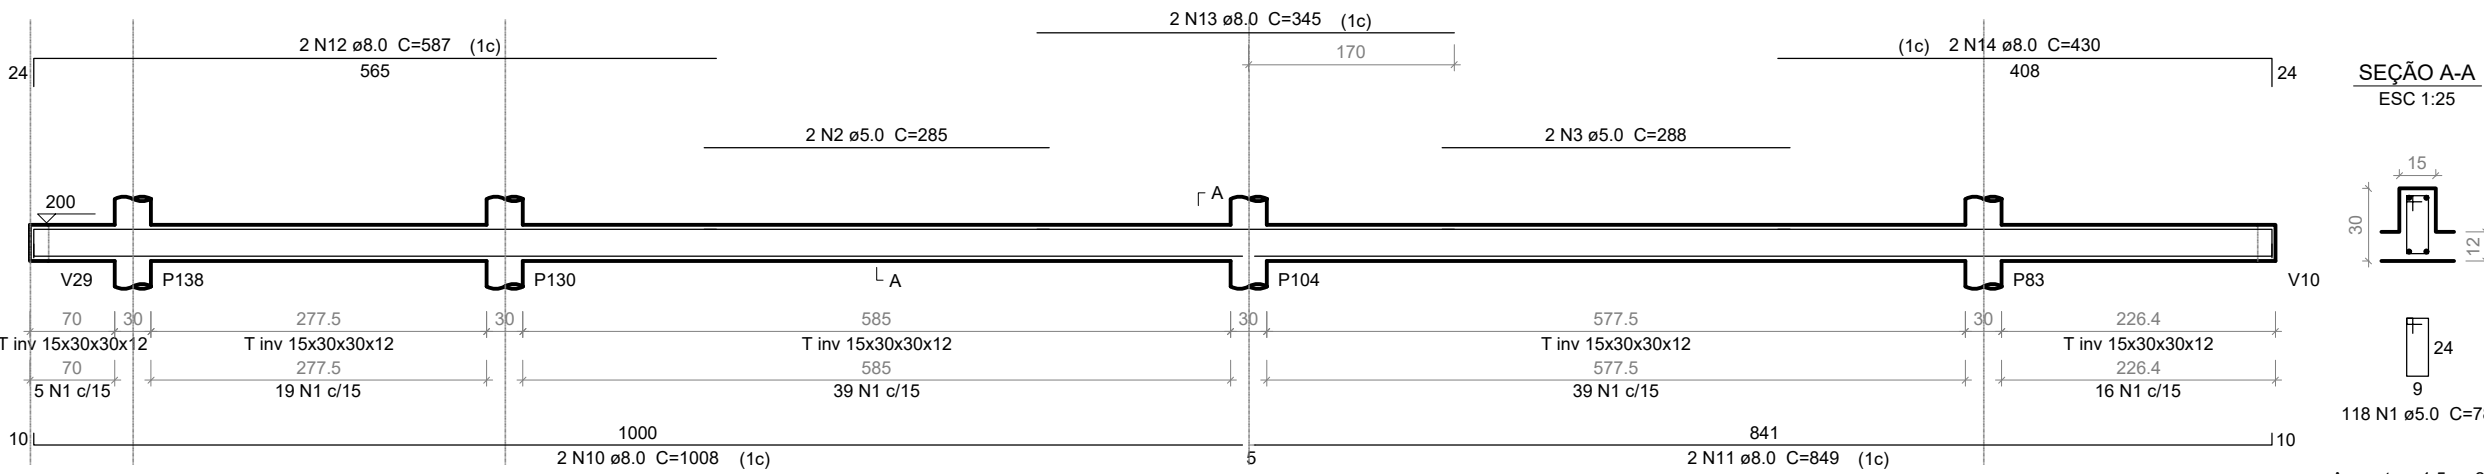


V61

ESC 1:50

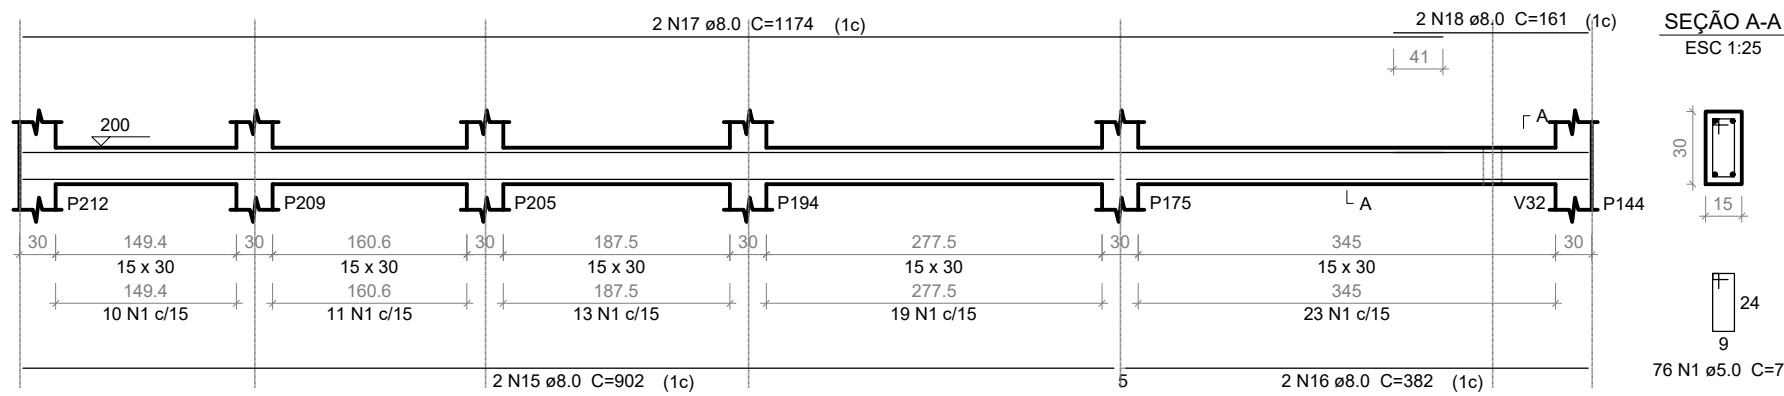


V62

ESC 1:50

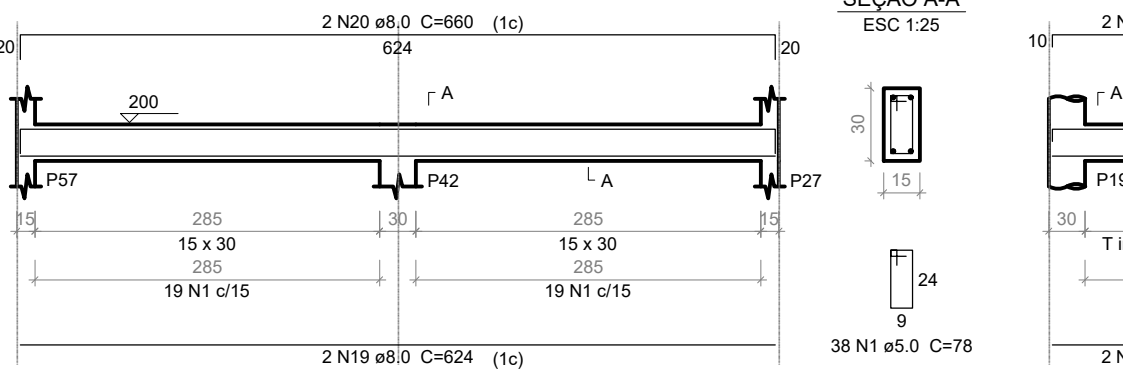


V63

ESC 1:50

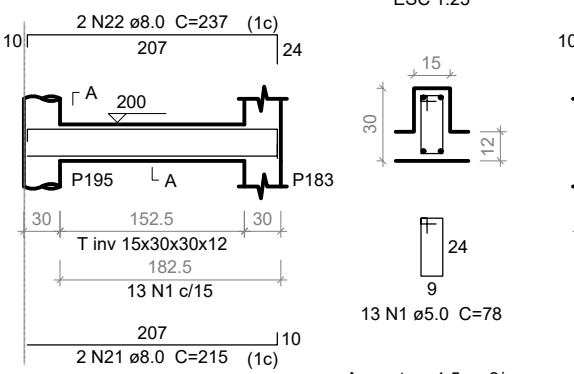


V64

ESC 1:50

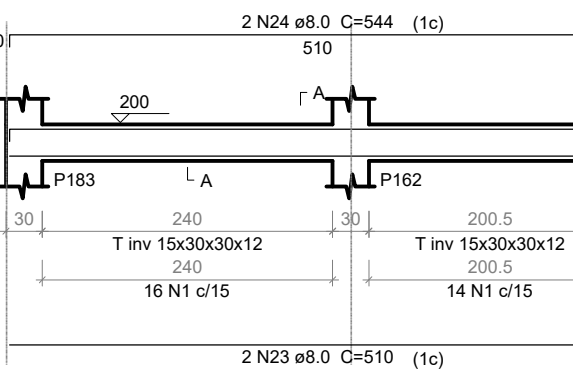


V65

ESC 1:50

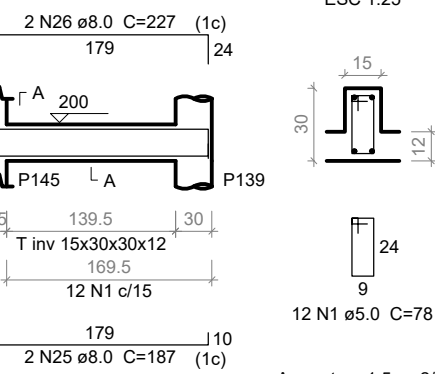


V66

ESC 1:50

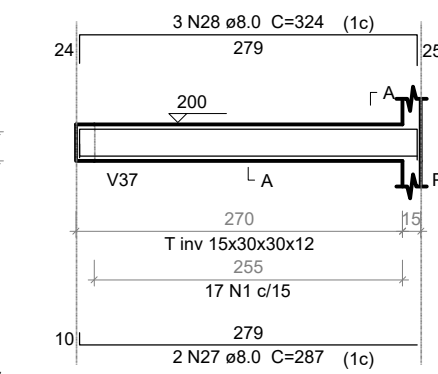


V67

ESC 1:50

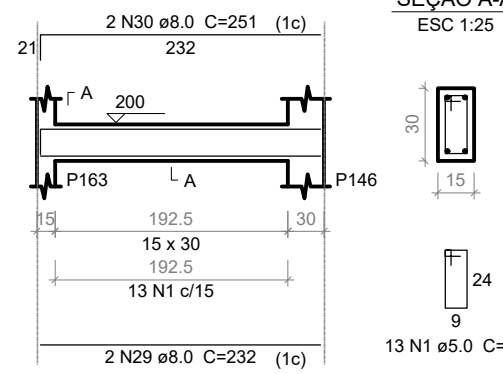


V68

ESC 1:50

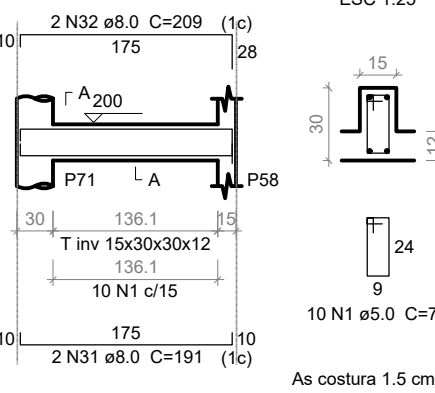


V69

ESC 1:50

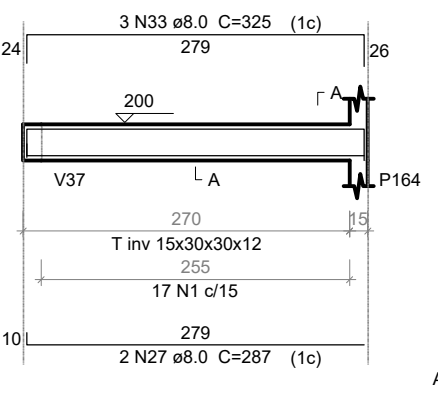


V70

ESC 1:50

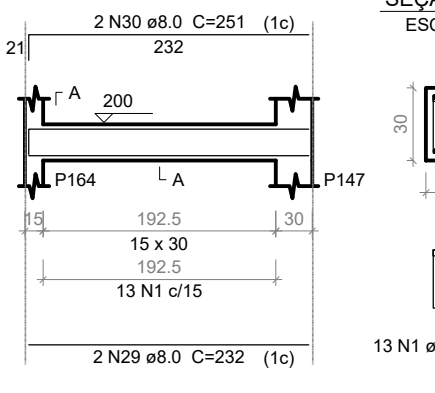


V71

ESC 1:50

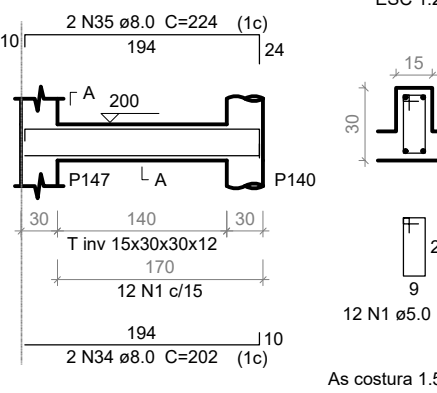


V72

ESC 1:50

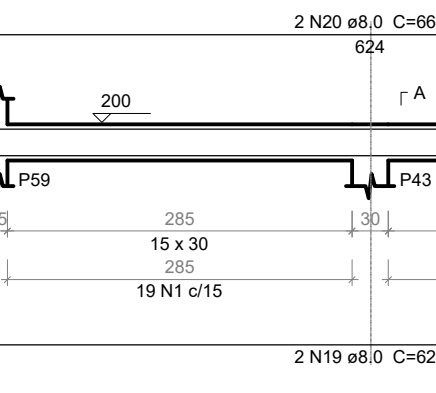


V73

ESC 1:50

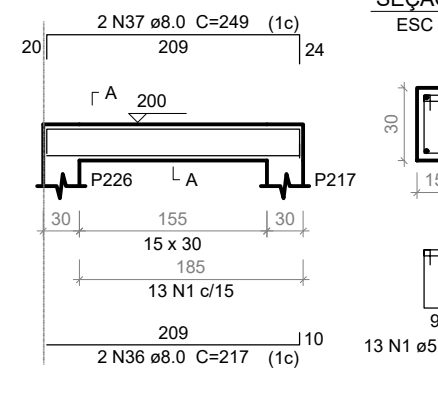


V74

ESC 1:50

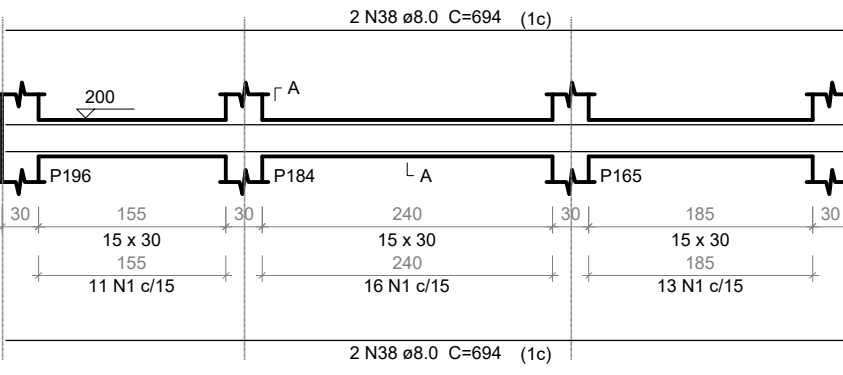


V75

ESC 1:50

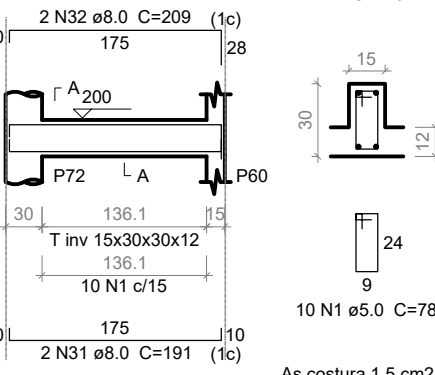


V76

ESC 1:50

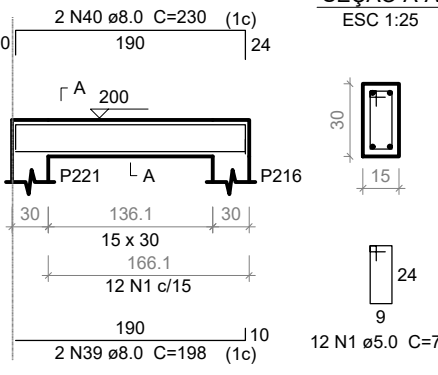


V77

ESC 1:50

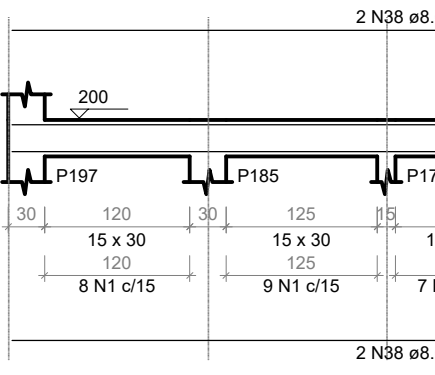


V78

ESC 1:50

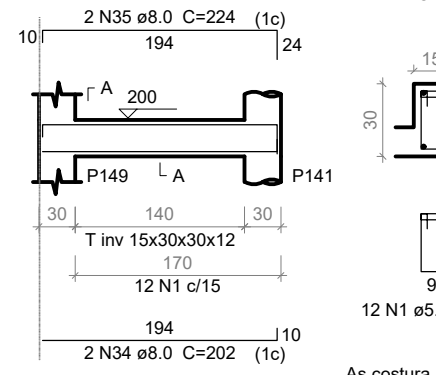


V79

ESC 1:50

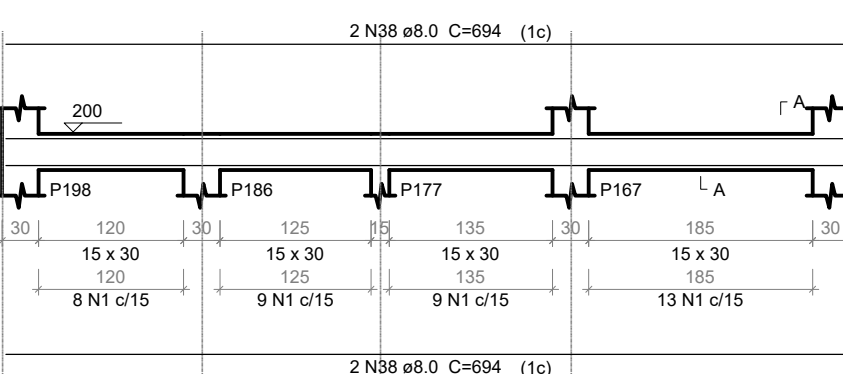


V80

ESC 1:50

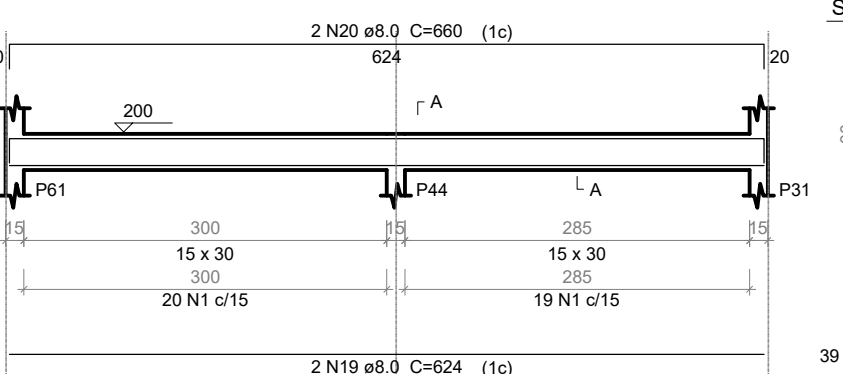


V81

ESC 1:50

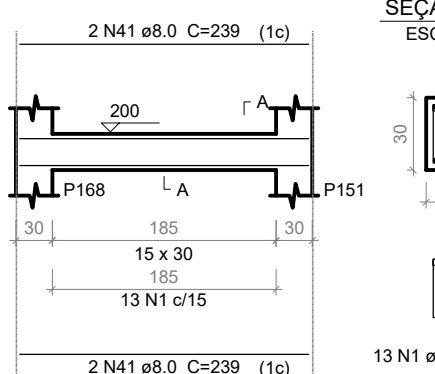


V82

ESC 1:50

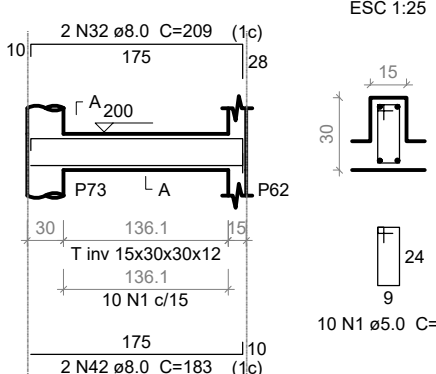


V83

ESC 1:50

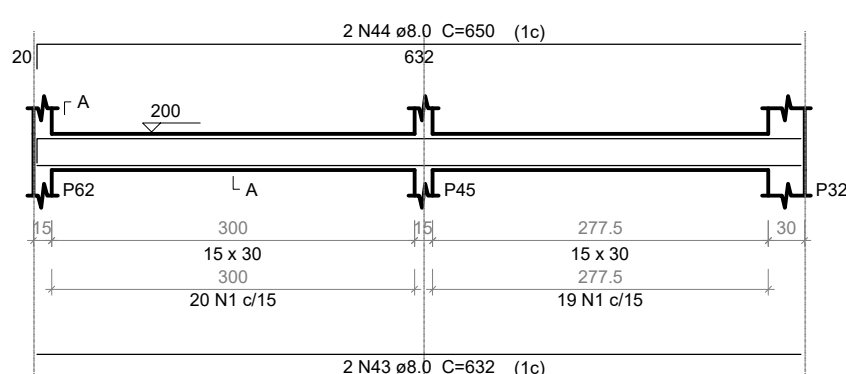


V84

ESC 1:50

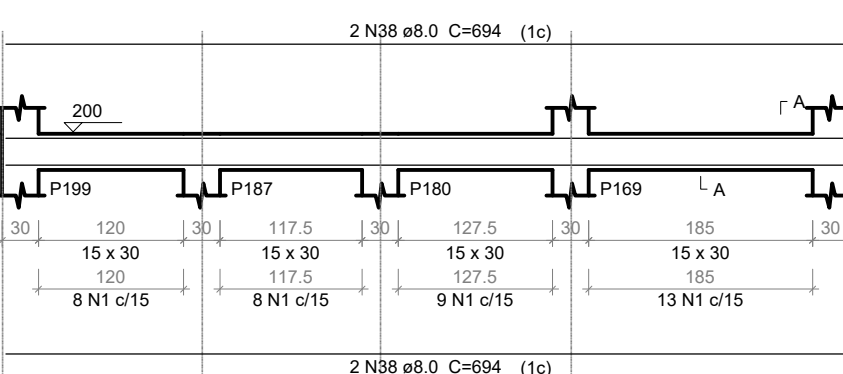


V85

ESC 1:50

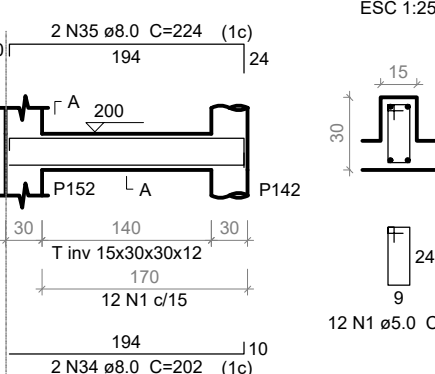

V87

ESC 1:50

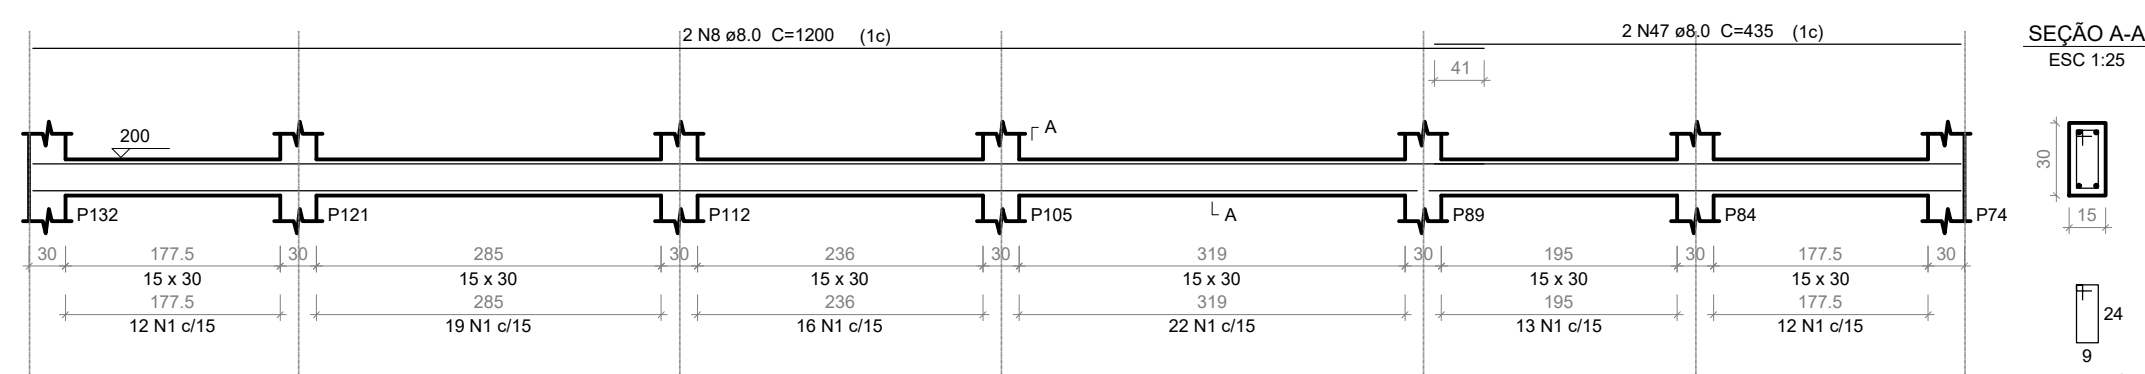

Relação do aço

V59	V60	V61
V62	V63	V64
V65	V66	V67
V68	V69	V70
V71	V72	V73
V74	V75	V76
V77	V78	V79
V80	V81	V82
V83	V84	V85
V87		

AÇO	N	DIAM	Q	UNIT (cm)	C.TOTAL (cm)
CA60	1	5.0	969	78	75862
	2	5.0	2	285	570
	3	5.0	2	288	576
	4	8.0	2	922	1644
CA50	5	8.0	2	913	1828
	6	8.0	2	615	1230
	7	8.0	2	1198	2396
	8	8.0	4	1200	4800
	9	8.0	2	171	342
	10	8.0	2	1008	2016
	11	8.0	2	849	1698
	12	8.0	2	587	1174
	13	8.0	2	345	690
	14	8.0	2	430	860
	15	8.0	2	902	1804
	16	8.0	2	382	764
	17	8.0	2	1174	2348
	18	8.0	2	161	322
	19	8.0	6	624	3744
	20	8.0	6	660	3960
	21	8.0	2	215	430
	22	8.0	2	237	474
	23	8.0	2	510	1020
	24	8.0	2	544	1088
	25	8.0	2	187	374
	26	8.0	2	227	454
	27	8.0	4	287	1148
	28	8.0	3	324	972
	29	8.0	4	232	928
	30	8.0	4	251	1004
	31	8.0	4	191	764
	32	8.0	6	209	1254
	33	8.0	3	325	975
	34	8.0	6	202	1212
	35	8.0	6	224	1344
	36	8.0	2	217	434
	37	8.0	2	249	498
	38	8.0	16	694	11104
	39	8.0	2	198	396
	40	8.0	2	230	460
	41	8.0	4	239	956
	42	8.0	2	183	366
	43	8.0	2	632	1264
	44	8.0	2	650	1300
	45	8.0	2	1145	2290
	46	8.0	2	440	880
	47	8.0	2	435	870

Resumo do aço

AÇO	DIAM	C.TOTAL (m)	PESO + 10 % (kg)
CA50	8.0	660.8	286.8
CA60	5.0	787.3	130.1
PESO TOTAL			
CA50		286.8	
CA60		130.1	

Vol. de concreto total (C-25) = 7.34 m³
Área de forma total = 104.89 m²

REVISÕES:

APROVAÇÕES:



SEDUC
SECRETARIA DE EDUCAÇÃO DE JUAZEIRO - BA
PREFEITO: MARCOS ANDREI SOUZA GONÇALVES DA SILVA
SECRETÁRIA DE EDUCAÇÃO: MAÉVE MELO DOS SANTOS

PROJETO ESTRUTURAL

ASSUNTO:
PROJETO CRECHE JUAZEIRINHO DE FUTURO

RESPONSÁVEL TÉCNICO PELA AUTORIA DO PROJETO:
DIANA DAYSE MARIANO DE ALBUQUERQUE
Engenheira Civil CREA 30297 BA

ASSINATURA DO RESPONSÁVEL TÉCNICO:

ENDEREÇO DA OBRA/SERVIÇO:
MUNICÍPIO DE JUAZEIRO, BAHIA.

LOCALIZAÇÃO GEOGRÁFICA DA OBRA/SERVIÇO:

DESENHADO POR:
DIANA DAYSE

CONTEÚDO DA PRANCHA:
1 - ESTRUTURAL TÉRREO - PILAR E VIGA

ESCALA:
SEM ESCALA

DATA:
23/05/2025

PRANCHA:

ÁREAS:
ÁREA TOTAL CONSTRUÍDA = 1.001,10 m²