



1 PLANTA DE SITUAÇÃO
1 : 1000

INSTALAÇÃO DE GRAMA SINTÉTICA
CAMADA 1: COMPACTAÇÃO DE SOLO COM TERRA LIMPA E NIVELADA.
CAMADA 2: CAMADA DE PÓ DE BRITA COMPACTADA
CAMADA 3: INSTALAÇÃO DE MANTA GEOTEXTIL
CAMADA 4: INSTALAÇÃO DE GRAMA SINTÉTICA DE 20MM COM PROTEÇÃO UV

QUADRO DE ESPECIFICAÇÕES DE MATERIAIS		
REPRESENTAÇÃO	DESCRIÇÃO	QUANTIDADE
	PISO EM CONCRETO	247,39 m²
	PISO EM CONCRETO COLORIDO - COR VERMELHA	140,35 m²
	PISO EM CONCRETO COLORIDO - COR LARANJA	13,14 m²
	PISO EM CONCRETO COLORIDO - COR ROXA	8,93 m²
	PISO EM CONCRETO COLORIDO - COR CIANO ESCURO	100,79 m²
	PISO EM CONCRETO COLORIDO - COR AMARELA	148,05 m²
	PISO EM CONCRETO COLORIDO - COR AZUL	12,25 m²
	GRAMA SINTÉTICA	46,61 m²
	RAMPA DE ACESSIBILIDADE	4,24 m²
	ÁREA DE SOLO NATURAL (PEDRISCO BEGE)	111,24 m²
	MEIO FIO INTERNO	126,47 m
	MEIO FIO EXTERNO	133,61 m
	PISO TÁTIL ALERTA 0,25 x 0,25	2,25 m²
	PISO TÁTIL DIRECIONAL 0,25 x 0,25	31,88 m²



2 PLANTA BAIXA GERAL
1 : 100

LEGENDA:

- ÁRVORE A PLANTA (PROJETADA)
- ÁRVORE EXISTENTE A MANTER (PRESERVAR)
- ÁRVORE A REMOVER (SUPRIMIR)

ANOTAÇÕES:

CARIMBOS:

PREFEITURA


JUAZEIRO

PRESENTE NO FUTURO DA GENTE


Secretaria de

Obras Estruturantes

PROJETO ARQUITETÔNICO:		
PRAÇA JARDIM DAS ACÁCIAS		
CONTEÚDO:		
PLANTA DE SITUAÇÃO E PLANTA BAIXA GERAL		
LOCAL:		
JUAZEIRO -BA		
QUADRO DE ÁREA:	SECRETÁRIO DE OBRAS: VAGNER SOARES - ENGENHEIRO	
	EQUIPE TÉCNICA: ANA CLARA CAVALCANTI - ARQUITETA ANDERSON FONSECA - ARQUITETO AUREA GUMES - ARQUITETA LUAN RUBENS - ARQUITETO MARIE MENDES - ARQUITETA PATRICIA CRUZ - ARQUITETA THAYSE BARROS - ARQUITETA TATIANA NOGUEIRA - ARQUITETA TONI MARINHO - ARQUITETO	
RESPONSÁVEL TÉCNICO PELO PROJETO:	DATA:	PRANCHA:
MARIE MENDES ARQUITETA CAU 4597147	MARIE GABRIELLI ALVES DE SOUSA e a integridade MENDES:91209498391deste documento	OUT/2025
	ESCALA:	01/03
	Como indicada	

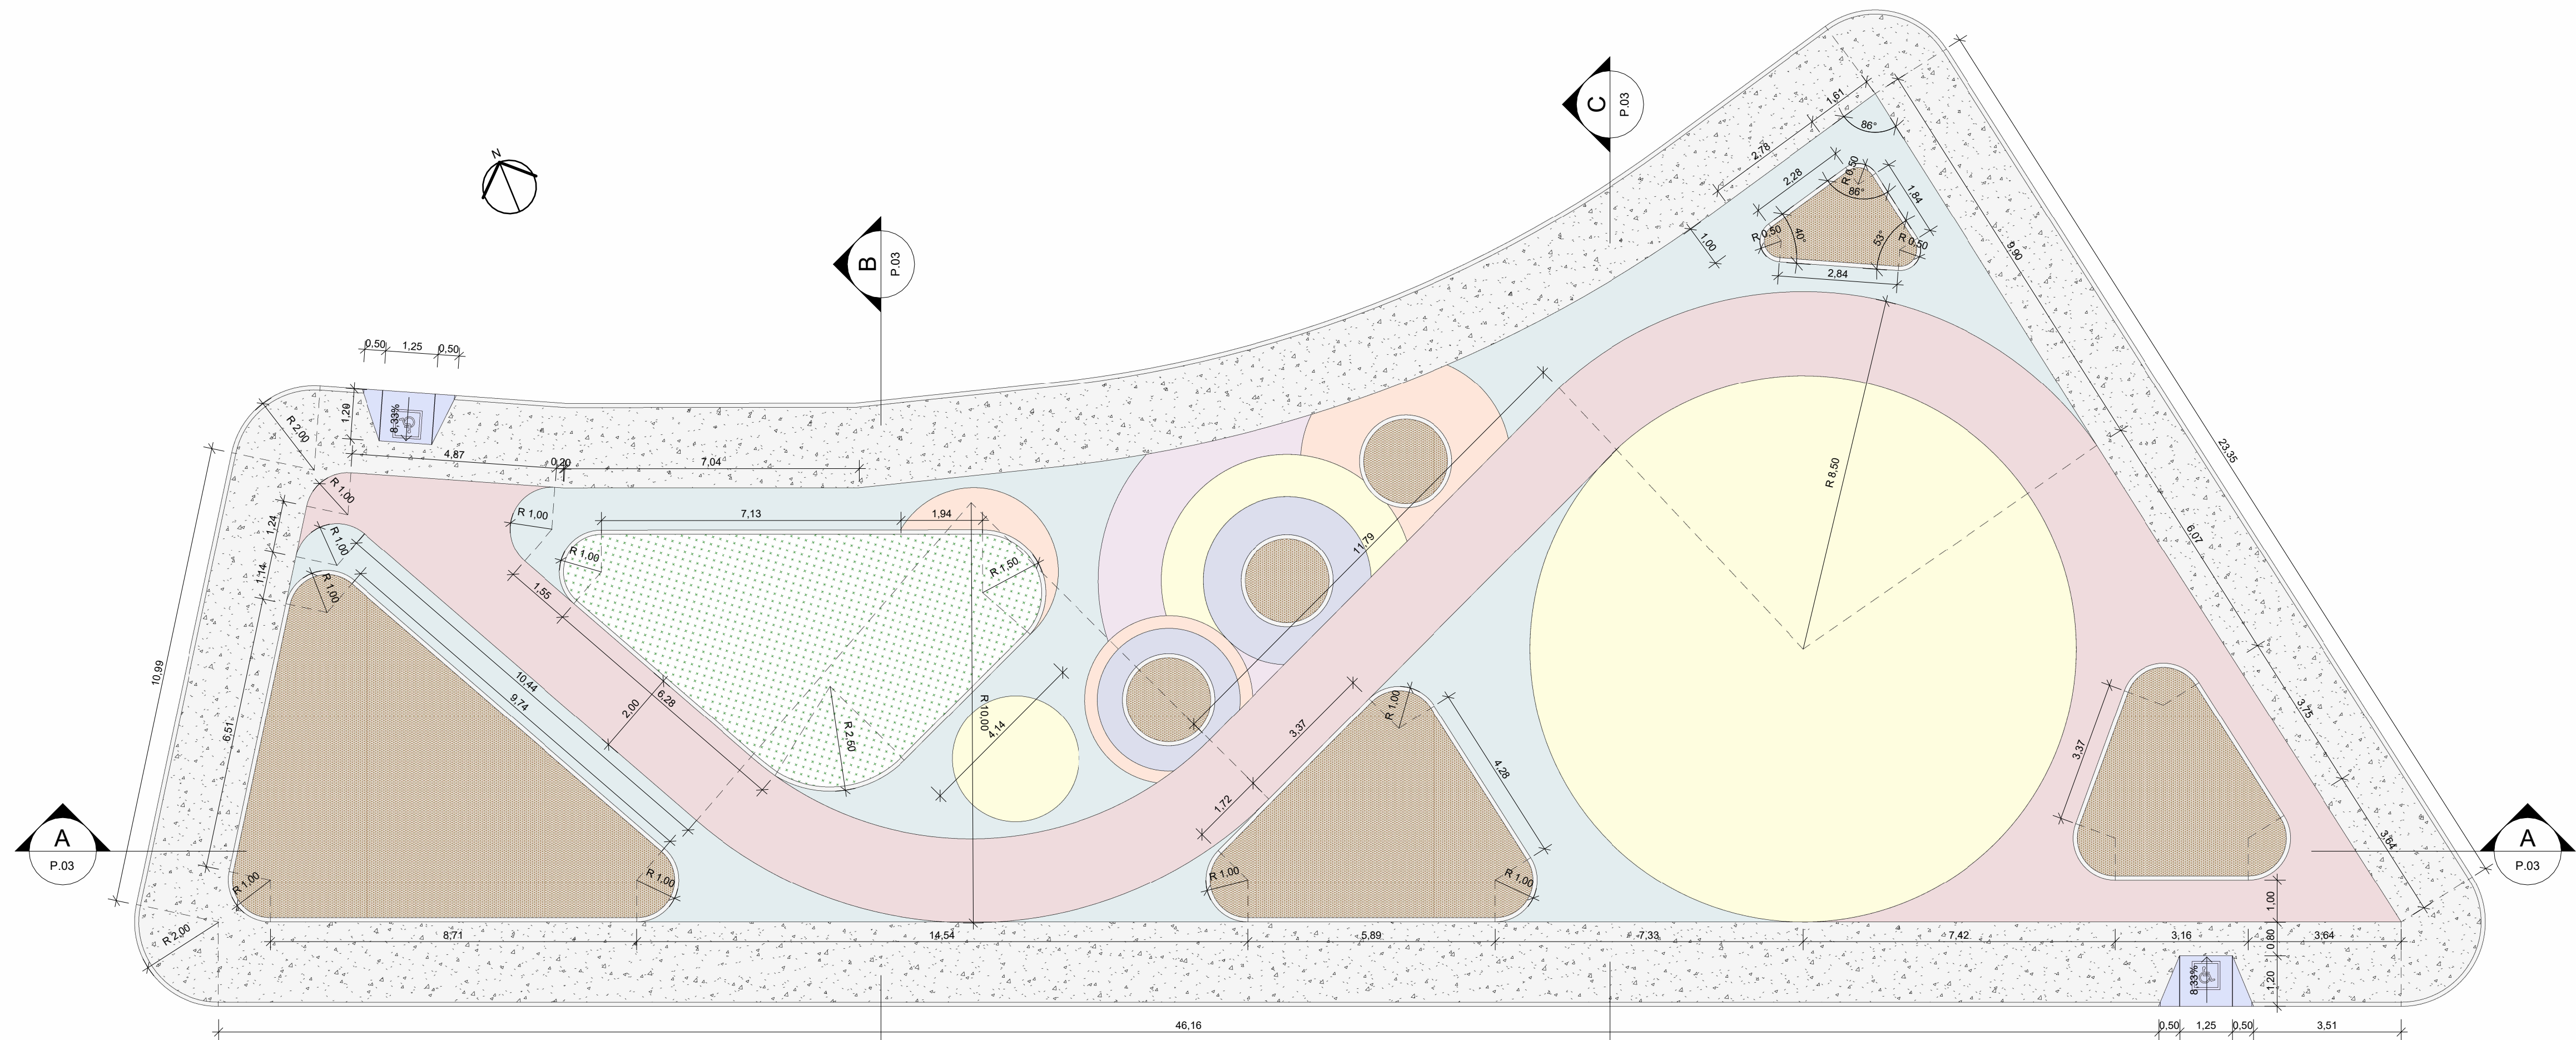

1 PLANTA BAIXA COTADA
1 : 100

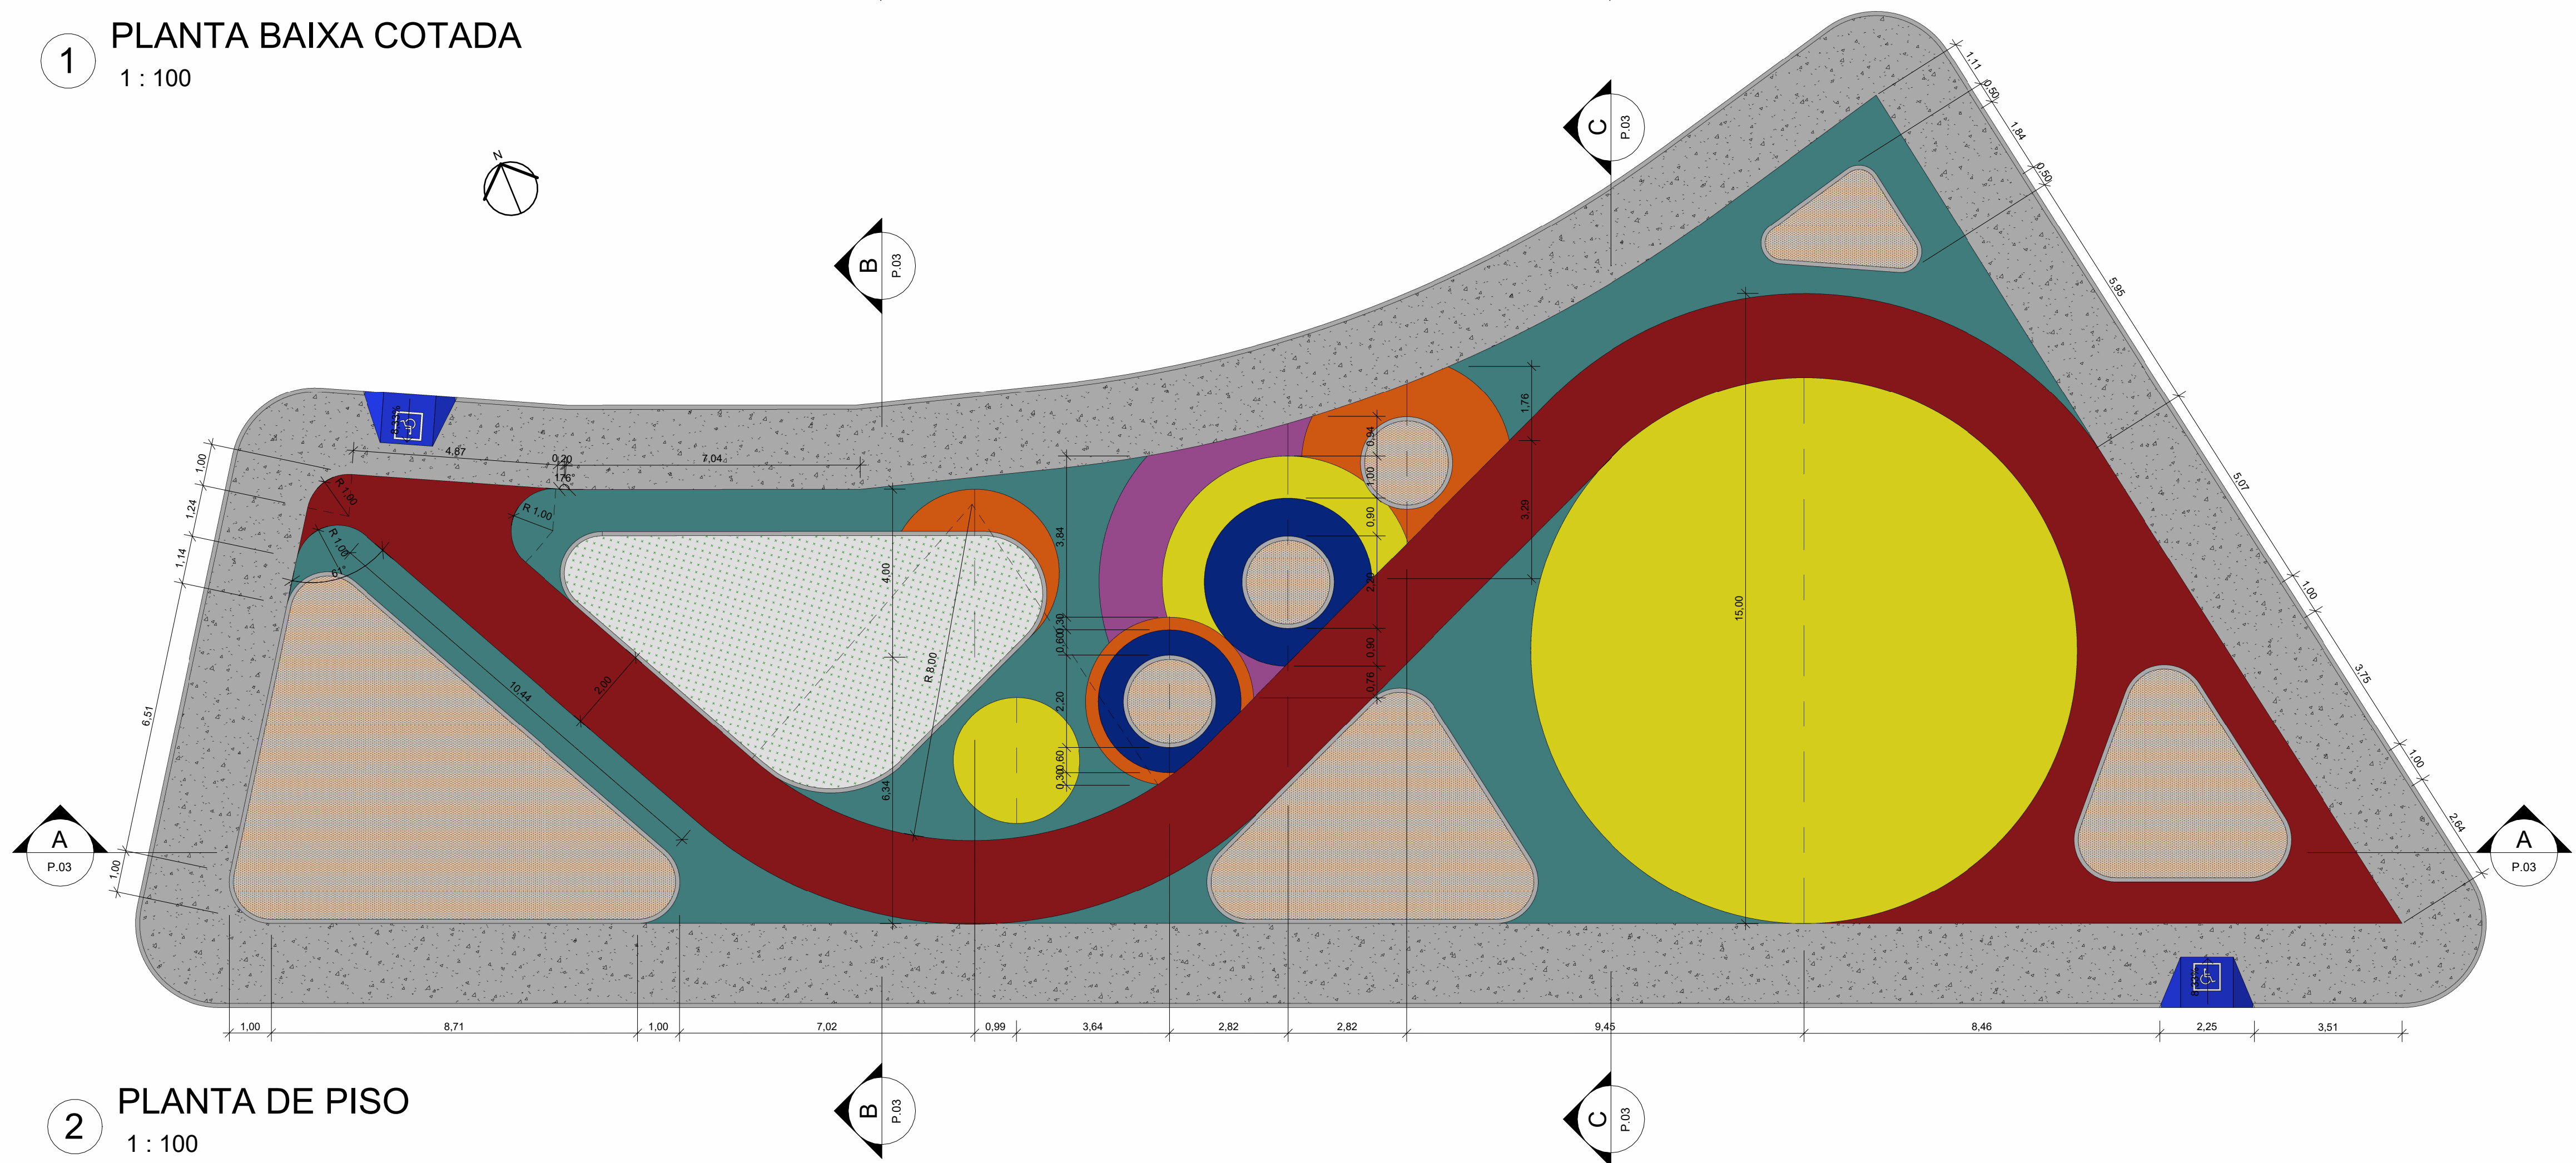

2 PLANTA DE PISO
1 : 100

QUADRO DE ESPECIFICAÇÕES DE MATERIAIS		
REPRESENTAÇÃO	DESCRIÇÃO	QUANTIDADE
	PISO EM CONCRETO	247,39 m²
	PISO EM CONCRETO COLORIDO - COR VERMELHA	140,35 m²
	PISO EM CONCRETO COLORIDO - COR LARANJA	13,14 m²
	PISO EM CONCRETO COLORIDO - COR ROXA	8,93 m²
	PISO EM CONCRETO COLORIDO - COR CIANO ESCURO	100,79 m²
	PISO EM CONCRETO COLORIDO - COR AMARELA	148,05 m²
	PISO EM CONCRETO COLORIDO - COR AZUL	12,25 m²
	GRAMA SINTÉTICA	46,61 m²
	RAMPA DE ACESSIBILIDADE	4,24 m²
	ÁREA DE SOLO NATURAL (PEDRISCO BEGE)	111,24 m²
	MEIO FIO INTERNO	126,47 m
	MEIO FIO EXTERNO	133,61 m
	PISO TÁTIL ALERTA 0,25 x 0,25	2,25 m²
	PISO TÁTIL DIRECIONAL 0,25 x 0,25	31,88 m²

ANOTAÇÕES:

CARIMBOS:



PROJETO ARQUITETÔNICO:
PRAÇA JARDIM DAS ACÁCIAS

CONTEÚDO:
PLANTA BAIXA COTADA E PLANTA DE PISO

LOCAL:
JUAZEIRO -BA

QUADRO DE ÁREA:

SECRETÁRIO DE OBRAS:
VAGNER SOARES - ENGENHEIRO

EQUIPE TÉCNICA:
ANA CLARA CAVALCANTI - ARQUITETA
ANDERSON FONSECA - ARQUITETO
AUREA GUMES - ARQUITETA
LUAN RUBENS - ARQUITETO
MARIE MENDES - ARQUITETA
PATRICIA CRUZ - ARQUITETA
THAYSE BARROS - ARQUITETA
TATIANA NOGUEIRA - ARQUITETA
TONI MARINHO - ARQUITETO


RESPONSÁVEL TÉCNICO PELO PROJETO:
MARIE MENDES
ARQUITETA
CAU 489747

MARIE GABRIELLI - Eu atesto a precisão
ALVES DE SOUSA e a integridade
MENDES:91209498391deste documento

DATA:
OUT/2025

PRANCHAS:
02/03

ESCALA:
1 : 100

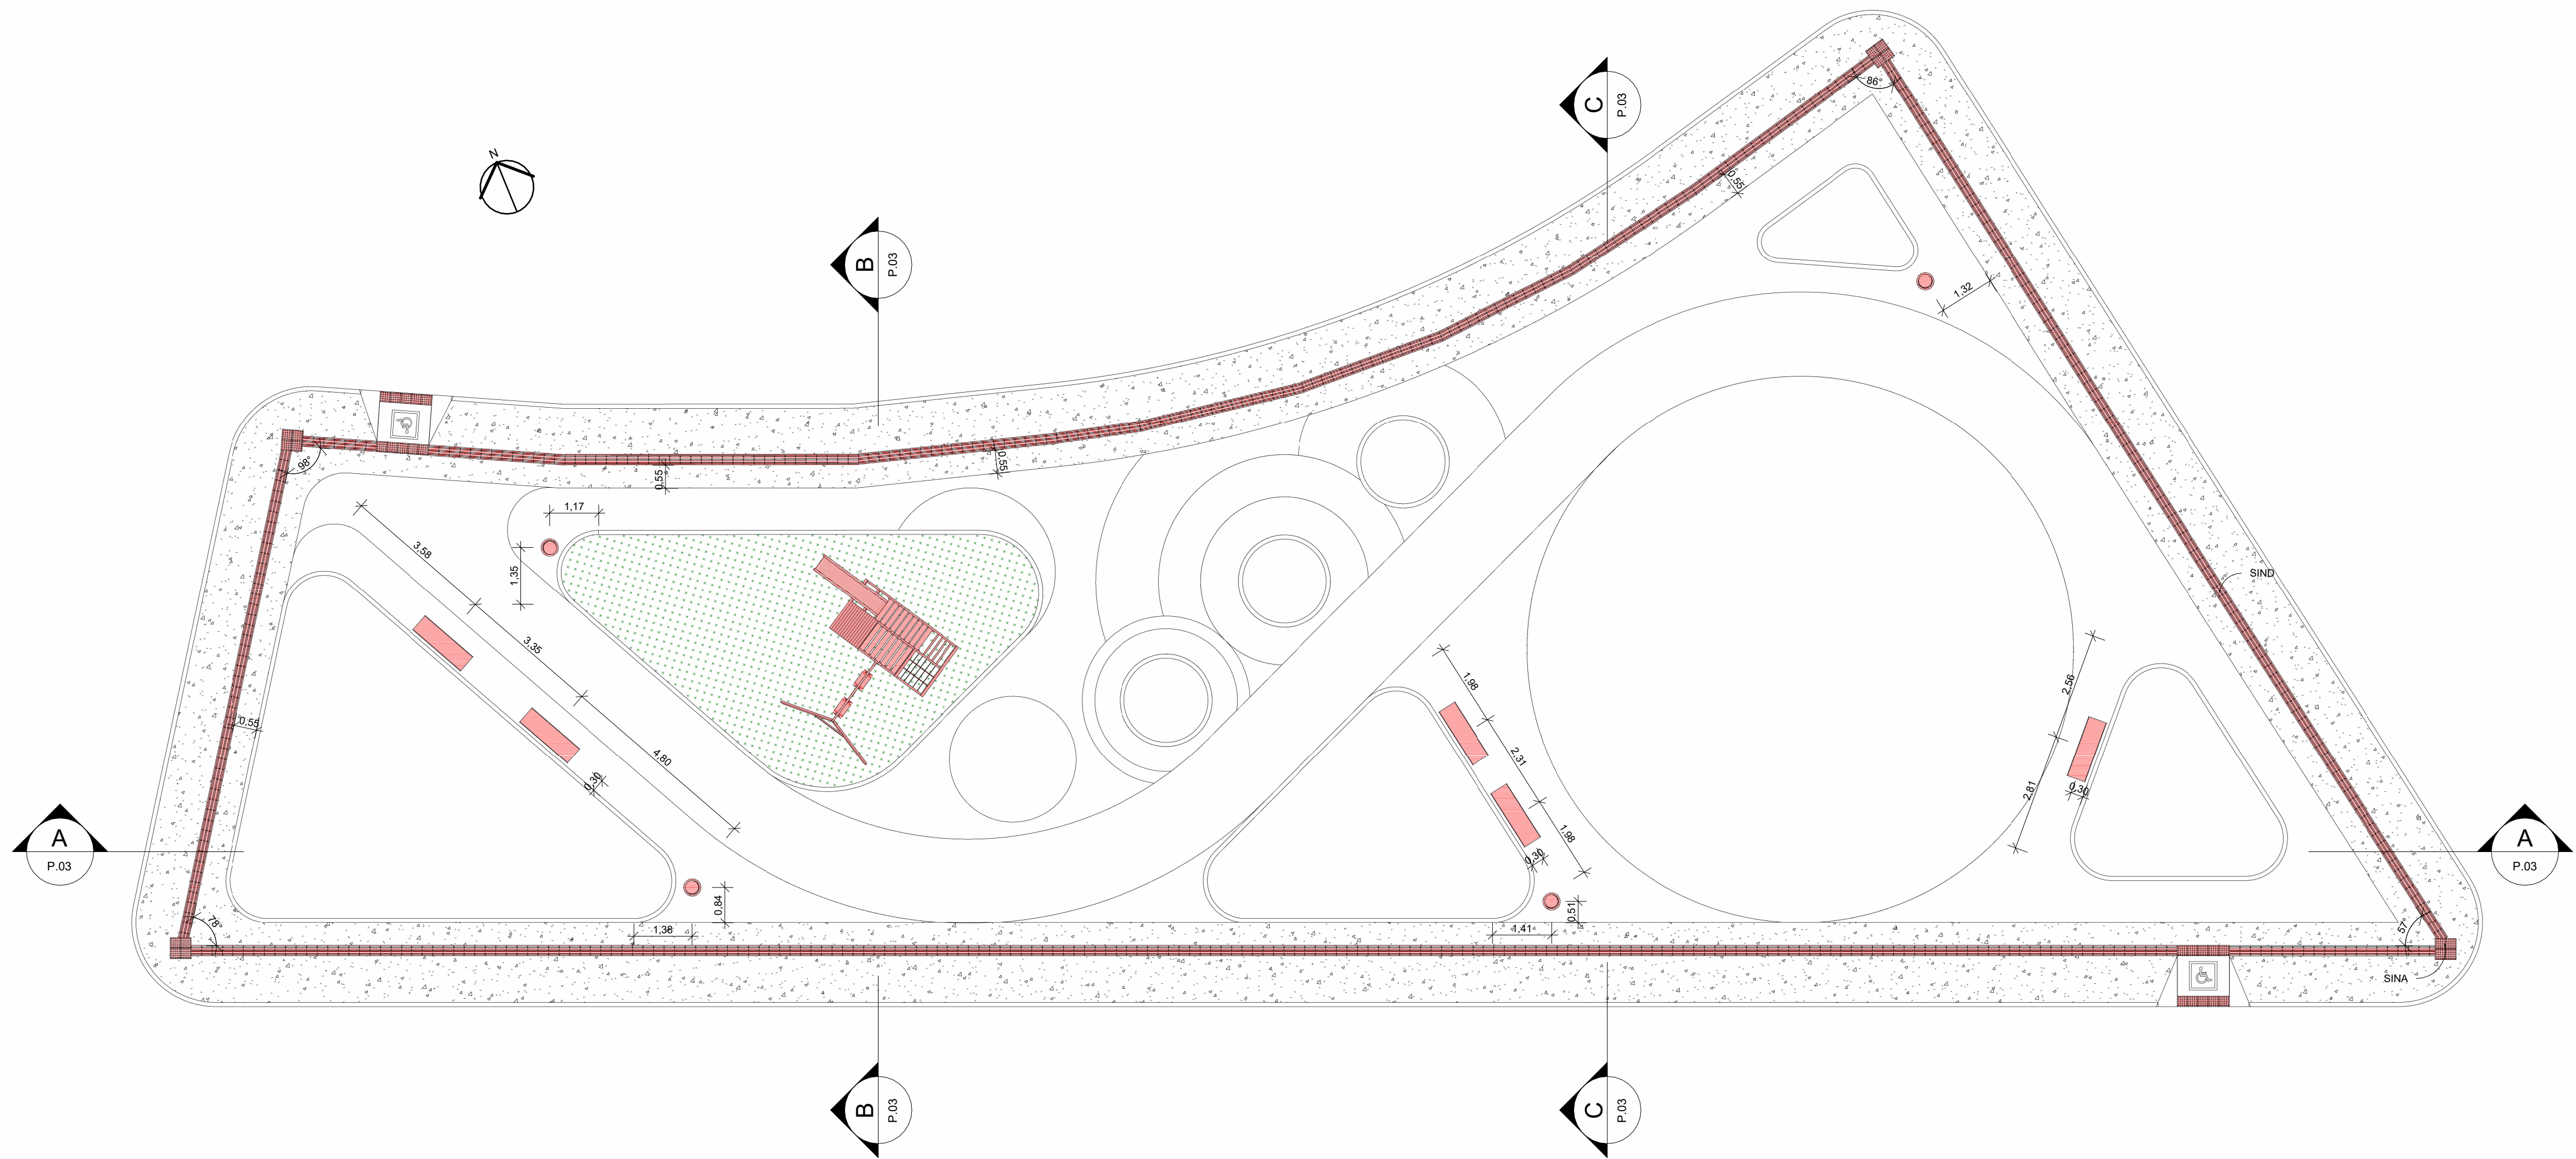


QUADRO DE MOBILIÁRIO URBANO		
REPRESENTAÇÃO	DESCRIÇÃO	UNID
	BANCO	5
	LIXEIRA	4
	PARQUINHO 5 x 1	1

1 PLANTA DE MOBILIÁRIO
1 : 100



2 CORTE A-A
1 : 100

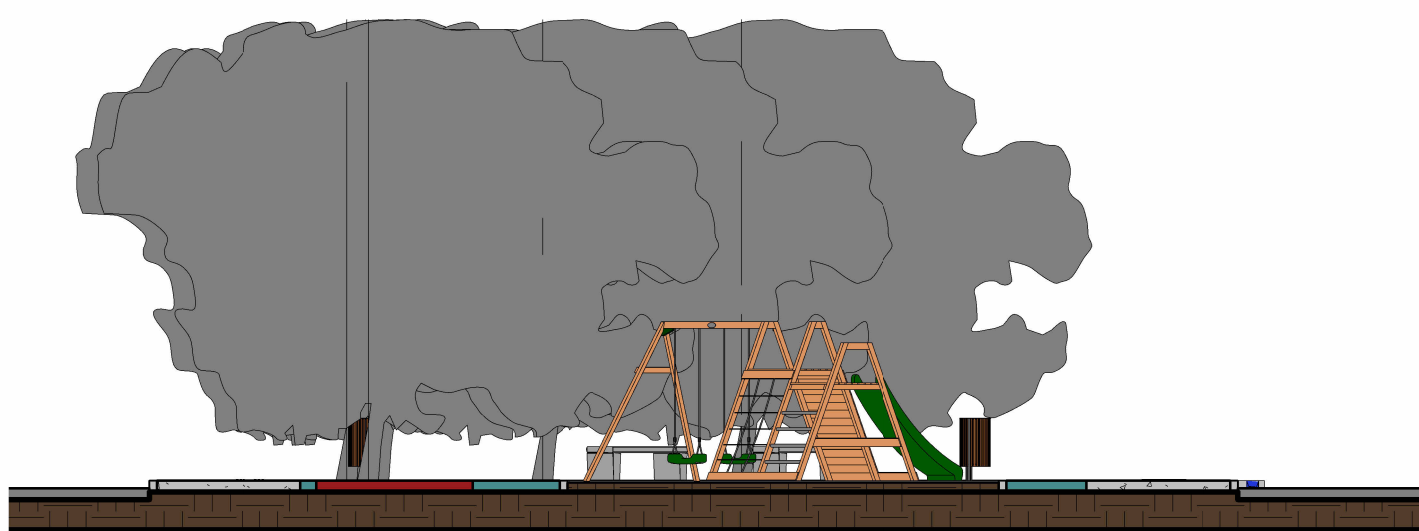

3 CORTE B-B
1 : 100



4 CORTE C-C
1 : 100

ANOTAÇÕES:

CARIMBOS:



PROJETO ARQUITETÔNICO:
PRAÇA JARDIM DAS ACÁCIAS

CONTEÚDO:
PLANTA DE LOCAÇÃO DE MOBILIÁRIO E CORTES

LOCAL:
JUAZEIRO - BA

QUADRO DE ÁREA:

SECRETÁRIO DE OBRAS:
VAGNER SOARES - ENGENHEIRO

EQUIPE TÉCNICA:
ANA CLARA CAVALCANTI - ARQUITETA
ANDERSON FONSECA - ARQUITETO
AUREA GUMES - ARQUITETA
LUAN RUBENS - ARQUITETO
MARIE MENDES - ARQUITETA
PATRICIA CRUZ - ARQUITETA
THAYSE BARROS - ARQUITETA
TATIANA NOGUEIRA - ARQUITETA
TONI MARINHO - ARQUITETO

RESPONSÁVEL TÉCNICO PELO PROJETO:
MARIE MENDES
ARQUITETA
CAU 4597147

MARIE GABRIELLI
ALVES DE SOUSA
e a integridade
MENDES:91209498391deste documento

DATA:
OUT/2025

PRINCHA:
03/03

ESCALA:
1 : 100