

LOCALIZAÇÃO
escala 1/2500

NORTE

REVISÕES:

APROVAÇÕES:

SEDUC

SECRETARIA DE EDUCAÇÃO DE JUAZEIRO - BA

PREFEITO: MARCOS ANDREI SOUZA GONÇALVES DA SILVA

SECRETÁRIA DE EDUCAÇÃO: MAÉVE MELO DOS SANTOS

PROJETO ARQUITETÔNICO

ASSUNTO:
AMPLIAÇÃO DA E.M.E.I. ADJALVA FERREIRA LIMA

RESPONSÁVEL TÉCNICO PELA AUTORIA DO PROJETO:
HANNAH SANTOS
Arquiteta e Urbanista CAU A148865-1

ASSINATURA DO RESPONSÁVEL TÉCNICO:
Bismarck Marques Cavalcanti
Prefeitura Municipal de Juazeiro
Eng. Civil (CREA 181451911)

GESTOR(A) ESCOLAR:
LUCINEIDE BARBOSA DA SILVA
CELULAR: 7498819-1991

ASSINATURA DO GESTOR(A) ESCOLAR:

ENDEREÇO DA OBRA/SERVIÇO:
RUA DA PAZ, BAIRRO PIRANGA II - MUNICÍPIO DE JUAZEIRO - BA.

LOCALIZAÇÃO GEOGRÁFICA DA OBRA/SERVIÇO:
-9.44286042061628, -40.52252362581279

DESENHADO POR:
CAROLINE JERICÓ

CONTEÚDO DA PRANCHA:
PLANTA DE LOCALIZAÇÃO


ESCALA:
INDICADA

DATA:
15/07/2025

PRANCHA:
01/01

ÁREAS:
ÁREA TOTAL DO TERRENO = 5830.22 m²
ÁREA TOTAL AMPLIADA = 358.86 m²

Assinado por 1 pessoa: BISMARCK MARQUES CAVALCANTI
Este documento é cópia do original, assinado digitalmente por BISMARCK MARQUES CAVALCANTI:03276, Emitido por AC SOLUTI Multipla v5 com certificado ICP-Brasil

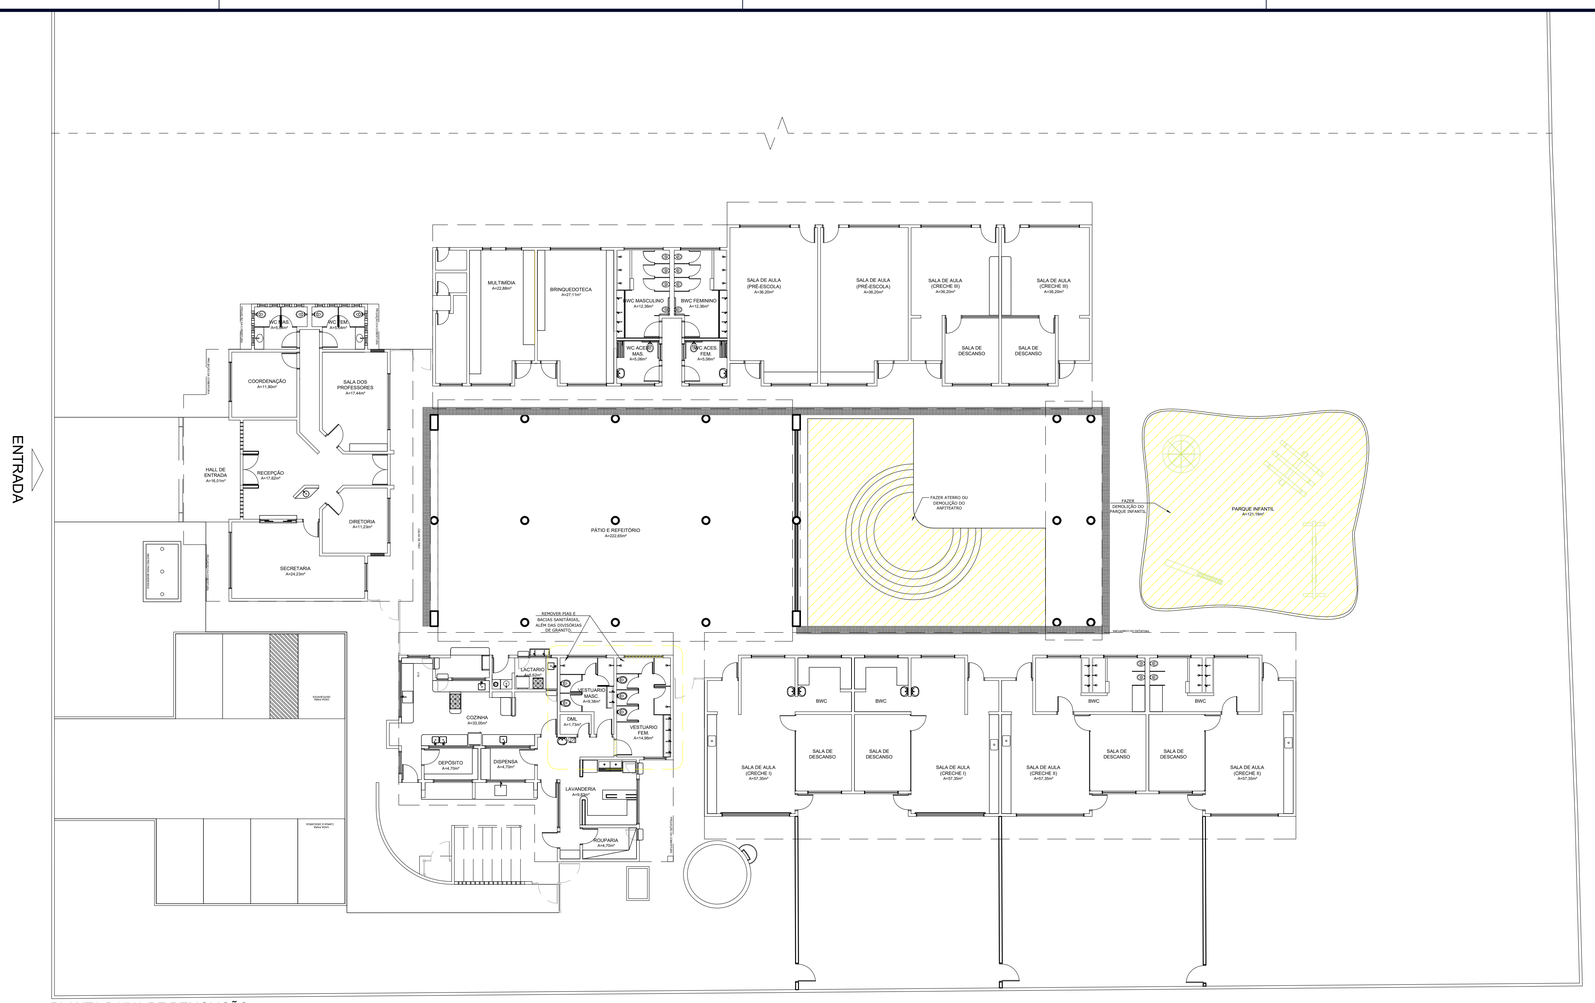

PLANTA BAIXA DE DEMOLIÇÃO
ESC - 1/150

LEGENDA:

- Alvenaria a construir
- Alvenaria a demolir
- Esquadria a construir
- Esquadria a demolir

OBS. 1: Verificar medidas no local.

ESPECIFICAÇÕES DE ACABAMENTO

PISO

1. Piso granitina com 17mm de altura, juntas a cada 1,00 m na cor cinza;
2. Piso de emborrachado;
3. Piso de intertravado;
4. Piso cerâmico não escorregadio para escola/creche 60x60cm, PEI 4 ou 5, TIPO A (cor branco);
5. Piso cimentado com juntas cerrado.

PAREDE

1. Cerâmica brilhante PEI 3 - 33x40cm - junta 3mm (cor branco neve) aplicada na horizontal até 1,32m de altura, e cabamento de revestimento 10cm x10cm na cor azul, seguida de pintura em tinta acrílica (cor branco gelo);
2. Cerâmica brilhante PEI 3 - 33x40cm - junta 3mm (cor branco neve) aplicada na horizontal até 1,98m de altura, e cabamento de pastilha 10cm x10cm na cor azul ou vermelho, seguida do revestimento cerâmico;
3. Cobogós com pintura em tinta acrílica, acabamento semibrilho (cor cinza);
4. Pilares com pintura em tinta acrílica, acabamento semibrilho (cores de tons pasteis, azul, rosa, verde e laranja).

TETO


1. Forro em Drywall;
2. Forro de PVC na cor amadeirado.

Observações.:

1. Realizar revisão completa do telhado e substituição das telhas danificadas;
2. Revisar toda a rede hidráulica e a ligação com a rede pública de esgoto;
3. Revisar a rede elétrica existente e instalar novos pontos de tomadas, conforme a necessidade de cada ambiente;
4. Caso necessário, aumentar a altura do muro existente para 2.50 metros;
5. Instalar grades de escoamento para águas pluviais na área do solário;
6. Instalar ponto para ducha higiênica no banheiro acessível e ralos em todos os banheiros;
7. Realizar a instalação do dreno dos aparelhos de ar-condicionado, garantindo o correto escoamento da água. Também deve ser instalada a fiação elétrica para a unidade condensadora, de forma embutida ou discretamente posicionada, sem ficar visível no ambiente;
8. Executar a pintura geral de toda a escola;
9. Instalar parque infantil conforme projeto;
10. As esquadrias deverão ser pintadas com tinta esmalte, na cor branco neve;
11. As bancadas serão em granito cinza andorinha;
12. A calçada externa receberá pintura na cor cinza;
13. Instalar piso tátil em concreto nas calçadas externas e piso tátil emborrachado nas áreas internas da escola, conforme normas de acessibilidade;
14. Caso necessário, substituir as bacias sanitárias dos banheiros existentes e realizar a instalação ou troca das barras de apoio para acessibilidade.

QUADRO DE ESQUADRIAS

SÍMBOLO	QTDE.	LARGURA (m)	ALTURA (m)	PEITORIL(m)	TIPO
P1	06	0.96	2.10	-----	Porta de ferro de abrir com visor de vidro transparente
P2	08	0.96	2.10	-----	Porta de ferro de abrir
P3	08	0.76	1.00	0.20	Porta de ferro de abrir
P4	02	0.76	2.10	-----	Porta de ferro de abrir
J1	02	2.70	1.60	0.50	Janela de correr em alumínio com vidro lâminado de 6mm
J2	04	2.10	0.40	1.70	Janela alta correr em alumínio com vidro lâminado de 6mm
J3	02	2.20	0.40	1.70	Janela alta correr em alumínio com vidro lâminado de 6mm
J4	02	1.20	0.40	1.70	Janela alta correr em alumínio com vidro lâminado de 6mm
J5	03	2.00	1.60	0.50	Janela de correr em alumínio com vidro lâminado de 6mm
G1	12	2.00	1.10	0.10	Grade de ferro de abrir meia vazada com 02 folhas de 1.00m

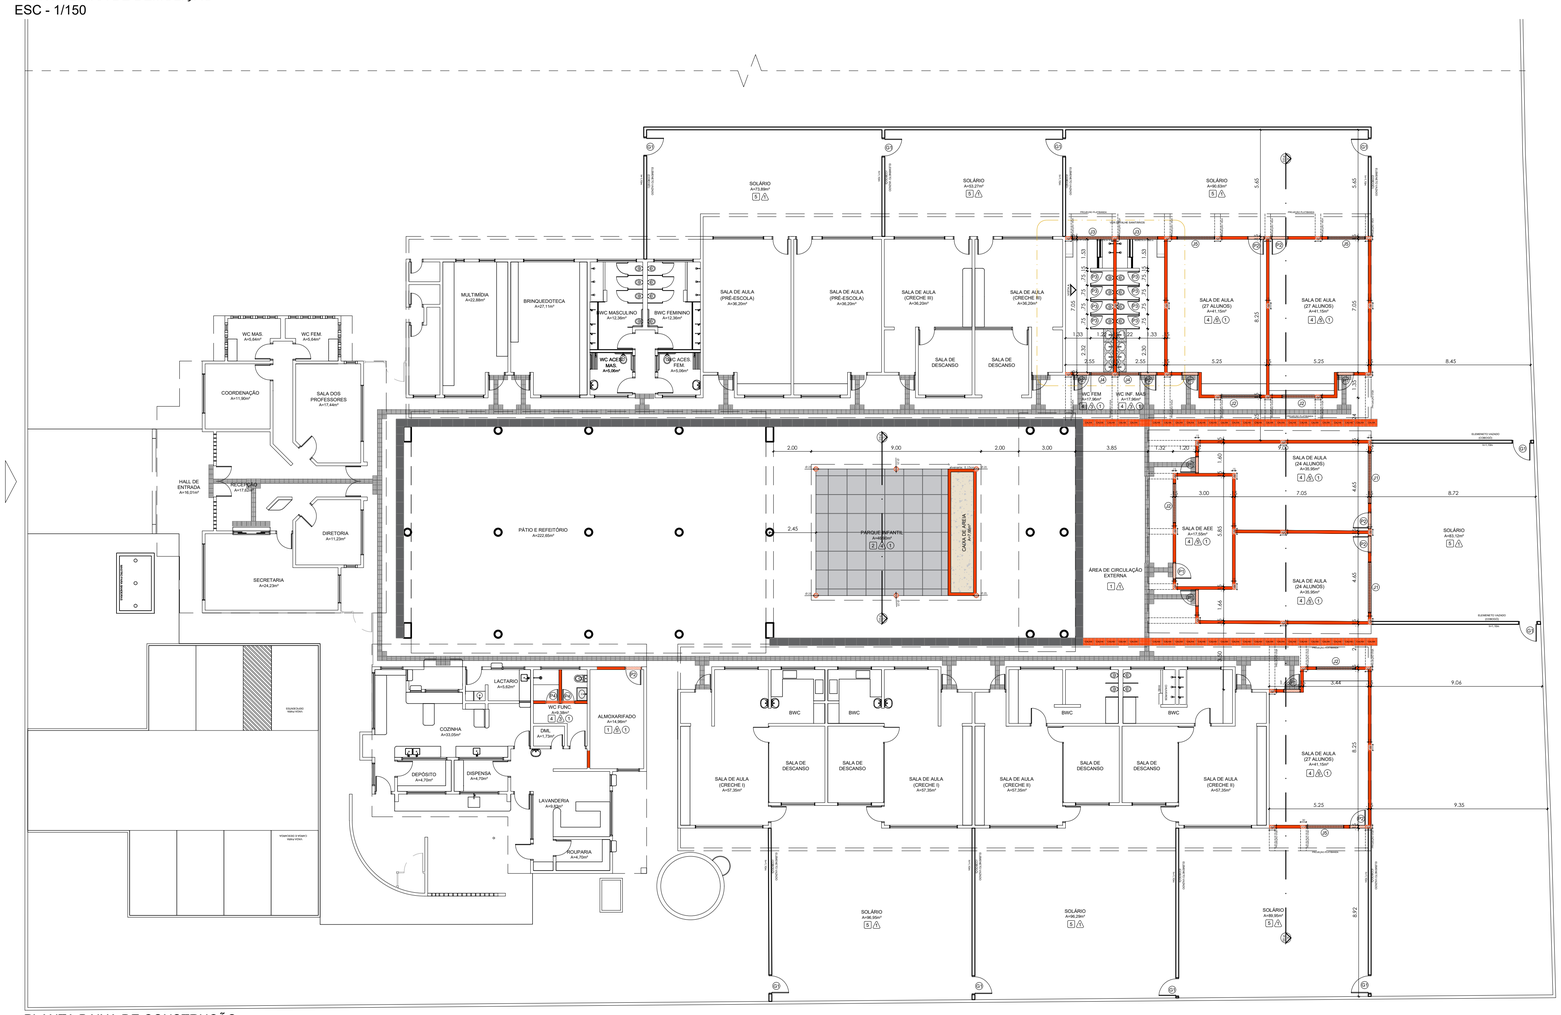

PLANTA BAIXA DE CONSTRUÇÃO
ESC - 1/150

REVISÕES:

APROVAÇÕES:

SEDUC

SECRETARIA DE EDUCAÇÃO DE JUAZEIRO - BA

PREFEITO: MARCOS ANDREI SOUZA GONÇALVES DA SILVA

SECRETÁRIA DE EDUCAÇÃO: MAÉVE MELO DOS SANTOS

PROJETO ARQUITETÔNICO

ASSUNTO:
AMPLIAÇÃO DA E.M.E.I. ADJALVA FERREIRA LIMA

RESPONSÁVEL TÉCNICO PELA AUTORIA DO PROJETO:
HANNAH SANTOS
Arquiteta e Urbanista CAU A148865-1

ASSINATURA DO RESPONSÁVEL TÉCNICO:

GESTOR(A) ESCOLAR:
LUCINEIDE BARBOSA DA SILVA
CELULAR: 7498819-1991

ASSINATURA DO GESTOR(A) ESCOLAR:

ENDEREÇO DA OBRA/SERVIÇO:
RUA DA PAZ, BAIRRO PIRANGA II - MUNICÍPIO DE JUAZEIRO - BA.

LOCALIZAÇÃO GEOGRÁFICA DA OBRA/SERVIÇO:
-9.44286042061628, -40.52252362581279

DESENHADO POR:
CAROLINE JERICÓ

CONTEÚDO DA PRANCHA:
1 - PLANTA BAIXA - DEMOLIÇÃO;
2 - PLANTA BAIXA - CONSTRUÇÃO;
3 - QUADRO DE ESPECIFICAÇÕES E ESQUADRIAS.


ESCALA:
INDICADA

DATA:
15/07/2025

PRANCHA:
01/03

ÁREAS:
ÁREA TOTAL DO TERRENO = 5830.22 m²
ÁREA TOTAL AMPLIADA = 358.86 m²

Documento gerado oficialmente pelo Sistema Unificado de Processos Eletrônicos - SUPE, mediante o código de verificação: 3.0.0.0.5.0.2.5.2.3.6.2.5.8.1.6.0.0.0

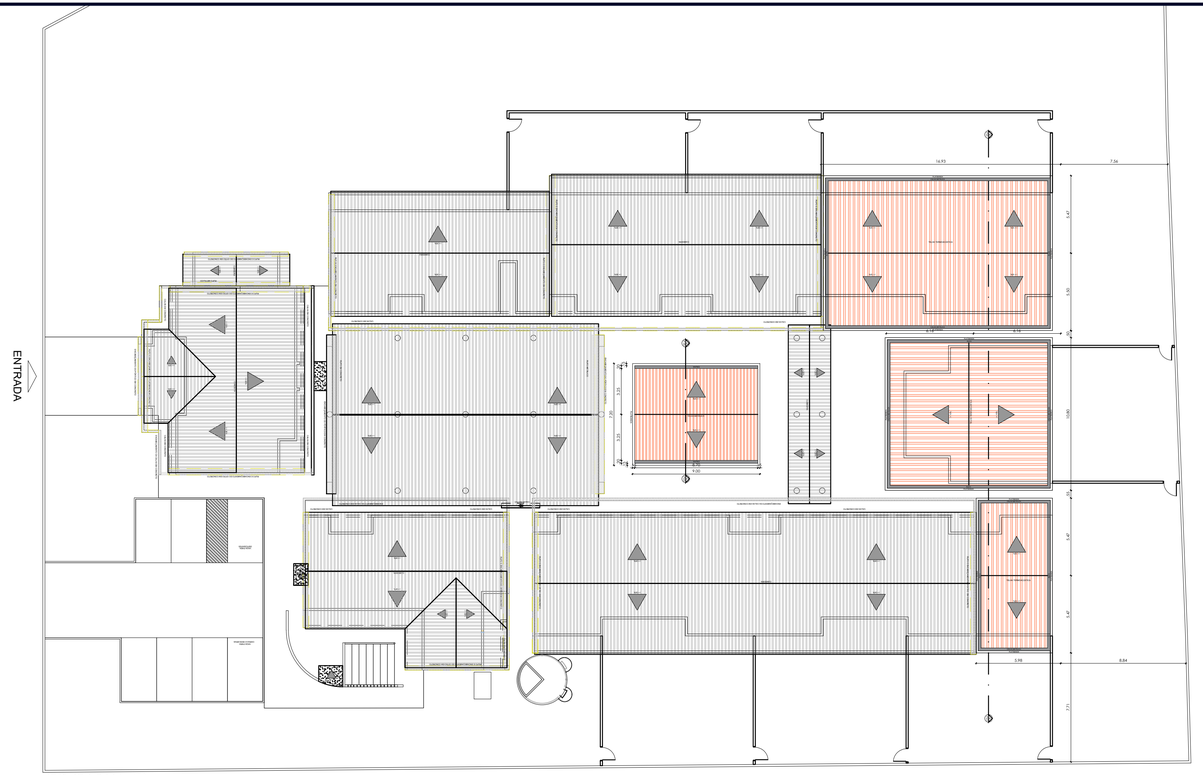

PLANTA DE COBERTA
ESC - 1/150

REVISÕES:

APROVAÇÕES:

JUAZEIRO
PREFEITO DE TODOS OS BAIANOS

SEDUC

SECRETARIA DE EDUCAÇÃO DE JUAZEIRO - BA

PREFEITO: MARCOS ANDREI SOUZA GONÇALVES DA SILVA

SECRETÁRIA DE EDUCAÇÃO: MAÉVE MELO DOS SANTOS

PROJETO ARQUITETÔNICO

ASSUNTO:
AMPLIAÇÃO DA E.M.E.I. ADJALVA FERREIRA LIMA

RESPONSÁVEL TÉCNICO PELA AUTORIA DO PROJETO:
HANNAH SANTOS
Arquiteta e Urbanista CAU A148865-1

ASSINATURA DO RESPONSÁVEL T.˚

Estrutura Graficami
Prefeitura Municipal de Juazeiro
Engº Civil (CREA 181438/D)

GESTOR(A) ESCOLAR:
LUCINEIDE BARBOSA DA SILVA
CELULAR: 7498819-1991

ASSINATURA DO GESTOR(A) ESCOLAR:

ENDEREÇO DA OBRA/SERVIÇO:
RUA DA PAZ, BAIRRO PIRANGA II - MUNICÍPIO DE JUAZEIRO - BA.

LOCALIZAÇÃO GEOGRÁFICA DA OBRA/SERVIÇO:
-9.44286042061628, -40.52252362581279

DESENHADO POR:
CAROLINE JERICÓ

CONTEÚDO DA PRANCHA:
4 - PLANTA DE COBERTA
5 - DETALHAMENTO 01


ESCALA:
INDICADA

DATA:
15/07/2025


PRANCHA:
02/03

ÁREAS:
ÁREA TOTAL DO TERRENO = 5830.22 m²
ÁREA TOTAL AMPLIADA = 358.86 m²


Assinado por 1 pessoa: HANNAH MARQUES DA SILVA SANTOS
Para verificar a validade das assinaturas, acesse https://validar.iti.gov.br e utilize o código 9CF1-5B85-5229-B45D

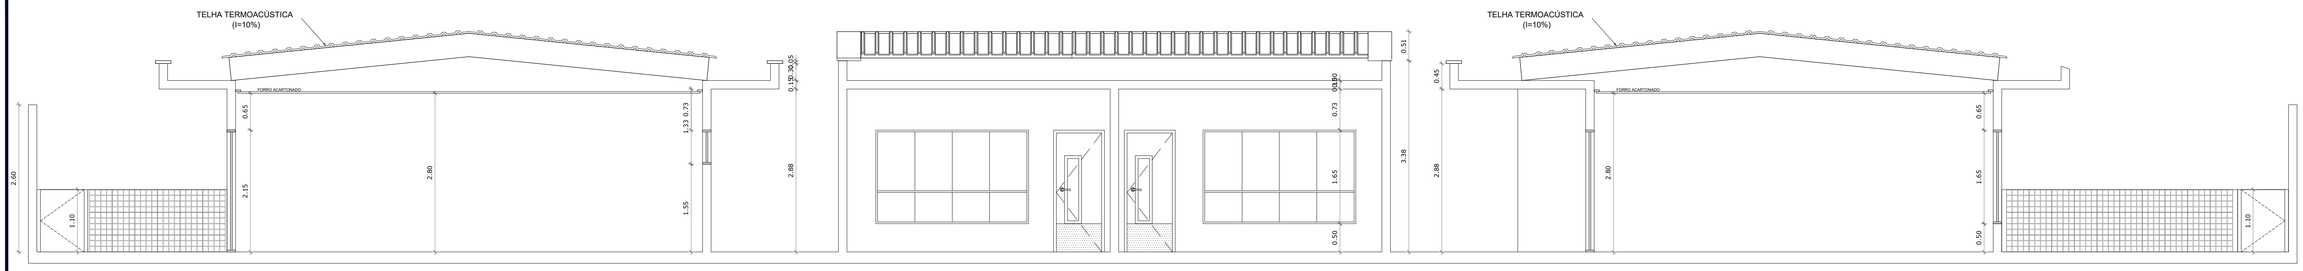


CORTE AA
ESC - 1/50

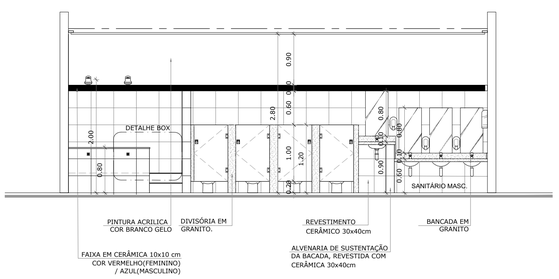


VISTA A
ESC - 1/50

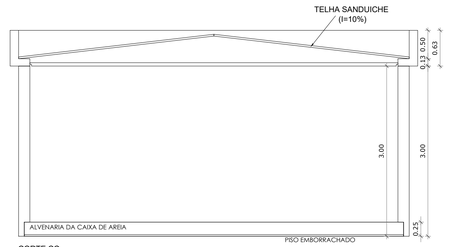

CORTE CC
ESC - 1/50

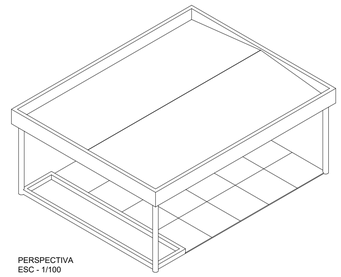


PERSPECTIVA
ESC - 1/100

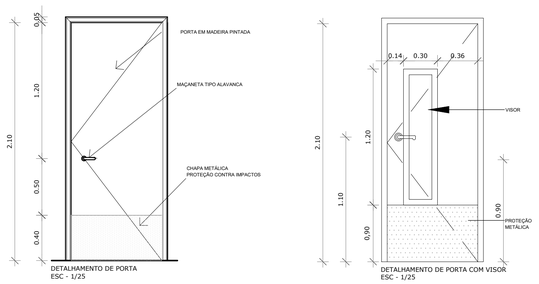


DETALHAMENTO DE PORTA
ESC - 1/25


DETALHAMENTO DE PORTA COM VISOR
ESC - 1/25

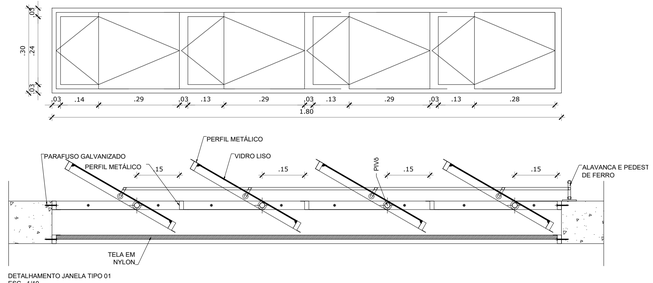


DETALHAMENTO JANELA TIPO 01
ESC - 1/10

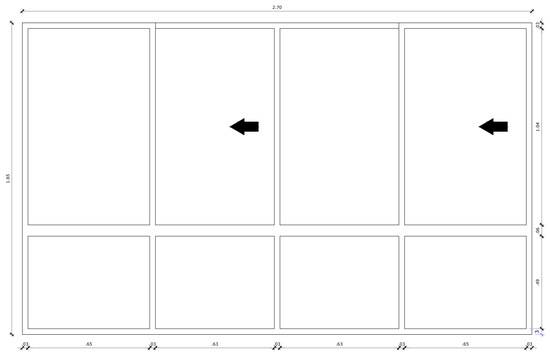


DETALHAMENTO JANELA TIPO 01
ESC - 1/10

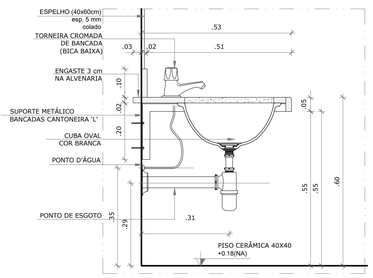


DETALHE BANCADA DE GRANITO
Escala: 1/10

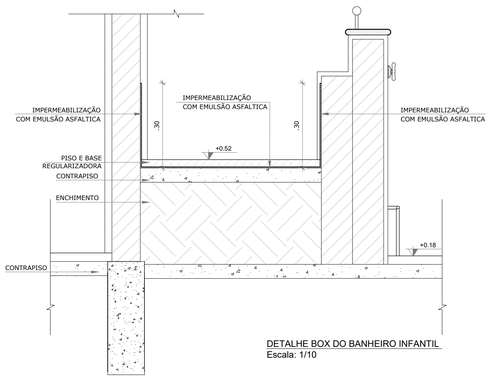

DETALHE BOX DO BANHEIRO INFANTIL
Escala: 1/10

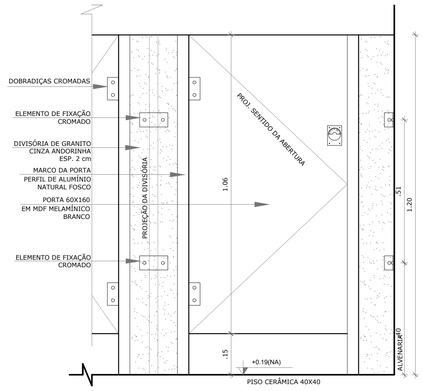

DETALHE PORTA E DIV. DE GRANITO
Escala: 1/10

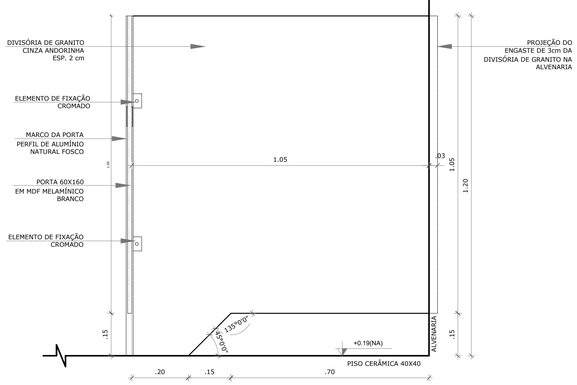

REVISÕES:

APROVAÇÕES:

SEDUC
SECRETARIA DE EDUCAÇÃO DE JUAZEIRO - BA
PREFEITO: MARCOS ANDREI SOUZA GONÇALVES DA SILVA
SECRETÁRIA DE EDUCAÇÃO: MAÉVE MELO DOS SANTOS

PROJETO ARQUITETÔNICO

ASSUNTO:
AMPLIAÇÃO DA E.M.E.I. ADJALVA FERREIRA LIMA

RESPONSÁVEL TÉCNICO PELA AUTORIA DO PROJETO:
HANNAH SANTOS
Arquiteta e Urbanista CAU A148865-1

ASSINATURA DO RESPONSÁVEL TÉCNICO:

GESTOR(A) ESCOLAR:
LUCINEIDE BARBOSA DA SILVA
CELULAR: 7498819-1991

ASSINATURA DO GESTOR(A) ESCOLAR:

ENDEREÇO DA OBRA/SERVIÇO:
RUA DA PAZ, BAIRRO PIRANGA II - MUNICÍPIO DE JUAZEIRO - BA.

LOCALIZAÇÃO GEOGRÁFICA DA OBRA/SERVIÇO:
-9.44286042061628, -40.52252362581279

DESENHADO POR:
CAROLINE JERICÓ

CONTEÚDO DA PRANCHA:
6 - CORTE AA
7 - CORTE BB
8 - CORTE CC
9 - DETALHAMENTO ESQUADRIAS
10 - DETALHAMENTOS CONSTRUTIVOS

ESCALA:
INDICADA

DATA:
15/07/2025


PRANCHA:
03/03

ÁREAS:
ÁREA TOTAL DO TERRENO = 5830.22 m²
ÁREA TOTAL AMPLIADA = 358.86 m²

Assinado por 1 pessoa: FRANCISCO MARCOS DE SOUZA GONCALVES
Para verificar a validade das assinaturas, acesse https://portalcarimbo.cartorio.com.br/verificacao e informe o código 1CC1-5B8E-2C29-B4B5


ENTRADA
\pxqc:WC MAS. A=5,64m²
\pxqc:WC FEM. A=5,64m²
\pxqc:COORDENAÇÃO A=11,90m²
\pxqc:SALA DOS PROFESSORES A=17,44m²
\pxqc:HALL DE ENTRADA A=16,01m²
\pxqc:RECEPÇÃO A=17,62m²
\pxqc:DIRETORIA A=11,23m²
\pxqc:SECRETARIA A=24,23m²
\pxqc:MULTIMÍDIA A=22,88m²
\pxqc:BRINQUEDOTECA A=27,11m²
\pxqc:WC ACES. MAS. A=5,06m²
\pxqc:WC ACES. FEM. A=5,06m²
\pxqc:SALA DE AULA (PRÉ-ESCOLA) A=36,20m²
\pxqc:SALA DE AULA (PRÉ-ESCOLA) A=36,20m²
\pxqc:SALA DE AULA (CRECHE III) A=36,20m²
\pxqc:SALA DE AULA (CRECHE III) A=36,20m²
\pxqc:SALA DE DESCANSO
\pxqc:SALA DE DESCANSO
\pxqc:SOLÁRIO A=73,88m²
\pxqc:SOLÁRIO A=53,27m²
\pxqc:SOLÁRIO A=90,63m²
\pxqc:WC FEM
\pxqc:WC INF. MAS. A=17,96m²
\pxqc:SALA DE AULA (2 ALUNOS) A=41,15m²
\pxqc:SALA DE AULA (2 ALUNOS) A=41,15m²
\pxqc:SALA DE AULA (2 ALUNOS) A=35,95m²
\pxqc:SALA DE AULA (2 ALUNOS) A=17,60m²
\pxqc:SALA DE AULA (24 ALUNOS) A=35,95m²
\pxqc:SOLÁRIO A=83,12m²
\pxqc:PÁTIO E REFEITÓRIO A=222,65m²
PARQUE INFANTIL \pxqc:A=46,90m²
\pxqc:CAIXA DE AREIA A=7,68m²
\pxqc:ÁREAS EXTENAS
\pxqc:LACTÁRIO A=5,62m²
\pxqc:COZINHA A=33,05m²
\pxqc:WC FUNC. A=9,38m²
\pxqc:DML A=1,73m²
\pxqc:ALMOXARIFADO A=14,96m²
\pxqc:DEPÓSITO A=4,70m²
\pxqc:DISPENSA A=4,70m²
\pxqc:LAVANDERIA A=9,83m²
\pxqc:ROUPARIA A=4,70m²
BWC
\pxqc:SALA DE AULA (CRECHE II) A=57,35m²
\pxqc:SALA DE DESCANSO
\pxqc:SOLÁRIO A=96,95m²
\pxqc:SOLÁRIO A=96,29m²
\pxqc:SOLÁRIO A=89,95m²
\pxqc:G1
\pxqc:J1
\pxqc:J2
\pxqc:C1
\pxqc:C2
\pxqc:C3
\pxqc:C4
\pxqc:C5
\pxqc:C6
\pxqc:C7
\pxqc:C8
\pxqc:C9
\pxqc:C10
\pxqc:C11
\pxqc:C12
\pxqc:C13
\pxqc:C14
\pxqc:C15
\pxqc:C16
\pxqc:C17
\pxqc:C18
\pxqc:C19
\pxqc:C20
\pxqc:C21
\pxqc:C22
\pxqc:C23
\pxqc:C24
\pxqc:C25
\pxqc:C26
\pxqc:C27
\pxqc:C28
\pxqc:C29
\pxqc:C30
\pxqc:C31
\pxqc:C32
\pxqc:C33
\pxqc:C34
\pxqc:C35
\pxqc:C36
\pxqc:C37
\pxqc:C38
\pxqc:C39
\pxqc:C40

QGBT6

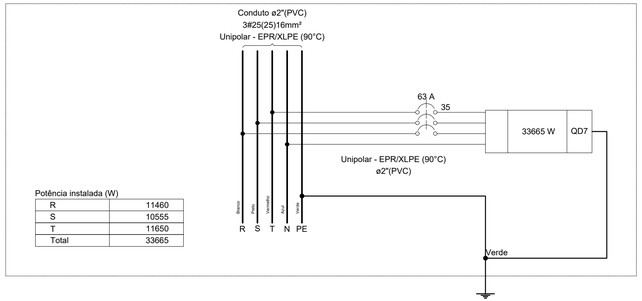

Potência instalada (W)

R	11460
S	10555
T	11650
Total	33665


Legenda - Pavimento	
10A	2 Tomadas médias a 1,20m do piso
<>	Caixa de passagem 200x200x100 a 2,20 do piso
<>	Caixa de passagem 300x300x120 a 2,20 do piso
	Entrada de serviço
	Interruptor simples 1 tecla - 1,20m do piso
	Interruptor simples 2 teclas - 1,20m do piso
	Luminária LED 40W
	Ponto genérico de luz 15W
	Quadro de distribuição
	Quadro de medição
	Refletor de led
	Tomada alta a 2,20m do piso

Quadro de Demanda (QD6) - Pavimento

Tipo de carga	Potência instalada (kVA)	Fator de demanda (%)	Demanda (kVA)
Chuveiros, ferros elétricos, aquecedores de água (Não residencial)	10.80	92.00	9.94
Condicionador de ar tipo janela (Não residencial)	19.32	100.00	19.32
Iluminação e TUG's (Escolas e semelhantes)	6.09	100.00	6.09
		TOTAL	35.35

Quadro de Cargas (QD7) - Pavimento

Circuito	Descrição	Esquema	Método de inst.	Tensão (V)	Iluminação (W) 15	30	40	Tomadas (W) 100	1085	1630	5400	Pot. total. (VA)	Pot. total. (W)	Fases	Pot. - R (W)	Pot. - S (W)	Pot. - T (W)	FCT	FCA	Ir' (A)	Ip (A)	Seção (mm²)	Ic (A)	Icc (kA)	Disj (A)	dV parc (%)	dV total (%)	Status
267	Iluminação Salas 1 e 2	F+N+T	B1	220 V	6		10					534	490	R	490			1.00	0.50	2.0	2.4	2.5	24.0	3	10	0.16	2.13	OK
268	Iluminação 3, 4	F+N+T	B1	220 V			12					533	480	R	480			1.00	0.50	4.8	2.4	2.5	24.0	3	10	0.47	2.44	OK
269	Iluminação Corredores	F+N+T	B1	220 V			14					622	560	T			560	1.00	0.50	5.7	2.8	2.5	24.0	3	10	0.21	2.18	OK
270	Iluminação sala 5	F+N+T	B1	220 V			5					222	200	R	200			1.00	0.50	2.0	1.0	2.5	24.0	3	10	0.35	2.32	OK
271	Ar Sala 1	F+N+T	B1	220 V						1		1811	1630	S		1630		1.00	0.70	11.8	8.2	4	32.0	3	10	0.41	2.38	OK
272	Ar Sala 2	F+N+T	B1	220 V						1		1811	1630	S		1630		1.00	0.70	11.8	8.2	4	32.0	3	10	0.54	2.51	OK
273	Ar Sala 3	F+N+T	B1	220 V						1		1811	1630	T			1630	1.00	0.50	16.5	8.2	4	32.0	3	10	0.79	2.76	OK
274	Ar Sala 4	F+N+T	B1	220 V						1		1811	1630	S		1630		1.00	0.50	16.5	8.2	4	32.0	3	10	0.88	2.85	OK
275	Ar AEE	F+N+T	B1	220 V					1			1206	1085	S		1085		1.00	0.50	11.0	5.5	4	32.0	3	10	0.73	2.70	OK
276	Ar Sala 5	F+N+T	B1	220 V						1		1811	1630	T			1630	1.00	0.50	16.5	8.2	4	32.0	3	10	1.32	3.29	OK
277	Tomadas Salas 1 e 2	F+N+T	B1	220 V				8				889	800	T			800	1.00	0.50	4.0	4.0	2.5	24.0	3	10	0.23	2.20	OK
278	Tomadas Salas 3 e AEE	F+N+T	B1	220 V				8				889	800	S		800		1.00	0.50	8.1	4.0	2.5	24.0	3	10	0.73	2.70	OK
279	Tomadas Salas 4 e 5	F+N+T	B1	220 V				8				889	800	S		800		1.00	0.50	8.1	4.0	2.5	24.0	3	10	0.95	2.92	OK
280	Reserva	F+N+T	B1	220 V								0	0	R				1.00	1.00	0.0	0.0	1.5	17.5	3	10	0.00	0.00	OK
281	Reserva	F+N+T	B1	220 V								0	0	R				1.00	1.00	0.0	0.0	1.5	17.5	3	10	0.00	0.00	OK
282	Reserva	F+N+T	B1	220 V								0	0	R				1.00	1.00	0.0	0.0	1.5	17.5	3	10	0.00	0.00	OK
283	Refletores	F+N+T	B1	220 V		5						300	150	S		150		1.00	0.50	2.2	1.4	2.5	24.0	3	10	0.13	2.09	OK
284	Iluminação de Emergencia	F+N+T	B1	220 V			12					1333	1200	S		1200		1.00	0.50	9.1	6.1	2.5	24.0	3	10	0.61	2.58	OK
285	Ar 2 Sala 1	F+N+T	B1	220 V						1		1811	1630	T			1630	1.00	0.70	11.8	8.2	4	32.0	3	10	0.77	2.74	OK
286	Ar 2 Sala 2	F+N+T	B1	220 V						1		1811	1630	S		1630		1.00	0.50	16.5	8.2	4	32.0	3	10	0.64	2.61	OK
287	Ar 2 Sala 3	F+N+T	B1	220 V						1		1811	1630	R	1630			1.00	0.50	16.5	8.2	4	32.0	3	10	0.66	2.63	OK
288	Ar 2 Sala 4	F+N+T	B1	220 V						1		1811	1630	R	1630			1.00	0.50	16.5	8.2	4	32.0	3	10	1.02	2.99	OK
289	Ar 2 Sala 5	F+N+T	B1	220 V						1		1811	1630	R	1630			1.00	0.50	16.5	8.2	4	32.0	3	10	1.39	3.36	OK
290	Chuveiro Eletrico 1	F+N+T	B1	220 V							1	5400	5400	R	5400			1.00	0.70	35.1	24.5	6	41.0	3	25	1.08	3.05	OK
291	Chuveiro Eletrico 2	F+N+T	B1	220 V							1	5400	5400	T			5400	1.00	0.70	35.1	24.5	6	41.0	3	25	0.87	2.84	OK
TOTAL					6	5	41	36	1	10	2	36329	33665	R+S+T	11460	10555	11650											

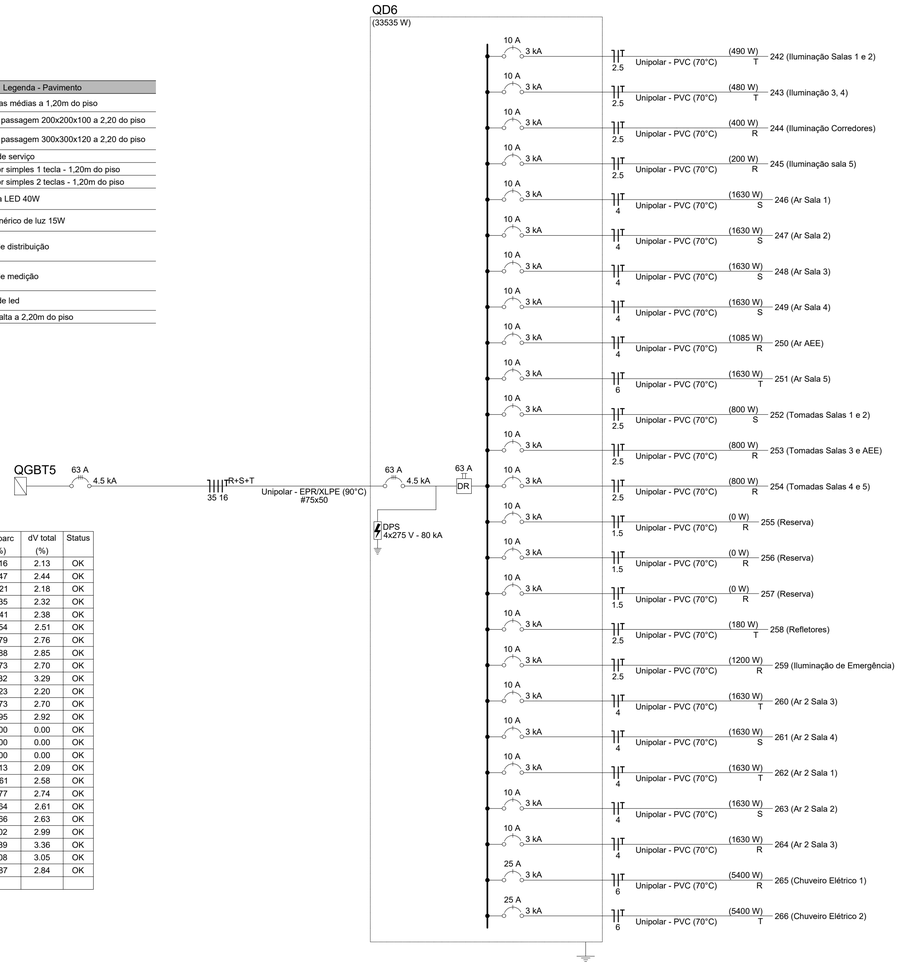

REVISÕES:

APROVAÇÕES:

SEDUC

SECRETARIA DE EDUCAÇÃO DE JUAZEIRO - BA

PREFEITO: MARCOS ANDREI SOUZA GONÇALVES DA SILVA

SECRETÁRIA DE EDUCAÇÃO: MAÉVE MELO DOS SANTOS

PROJETO ELÉTRICO

ASSUNTO:
AMPLIAÇÃO DA E.M.E.I. ADJALVA FERREIRA LIMA

RESPONSÁVEL TÉCNICO PELA AUTORIA DO PROJETO:
CRISTIANO JATOBÁ
ENGENHEIRO ELETRICISTA CREA 31.403

ASSINATURA DO RESPONSÁVEL TÉCNICO:

GESTOR(A) ESCOLAR:
LUCINEIDE BARBOSA DA SILVA
CELULAR: 7498819-1991

ASSINATURA DO GESTOR(A) ESCOLAR:

ENDEREÇO DA OBRA/SERVIÇO:
RUA DA PAZ, BAIRRO PIRANGA II - MUNICÍPIO DE JUAZEIRO - BA.

LOCALIZAÇÃO GEOGRÁFICA DA OBRA/SERVIÇO:
-9.44286042061628, -40.52252362581279

DESENHADO POR:
CRISITANO JATOBÁ

CONTEÚDO DA PRANCHA:
1 - QUADROS DE ESPECIFICAÇÕES.


ESCALA:
INDICADA

DATA:
04/12/2025

PRANCHA:
02/02

ÁREAS:
ÁREA TOTAL DO TERRENO = 5830.22 m²
ÁREA TOTAL AMPLIADA = 358.86 m²

Acesso por pessoa: Rosilene Marques Carvalho | IP: 200.170.206.6 | Data/Hora: 08/12/2025 08:52:29 | Documento nº: 25085229-8915

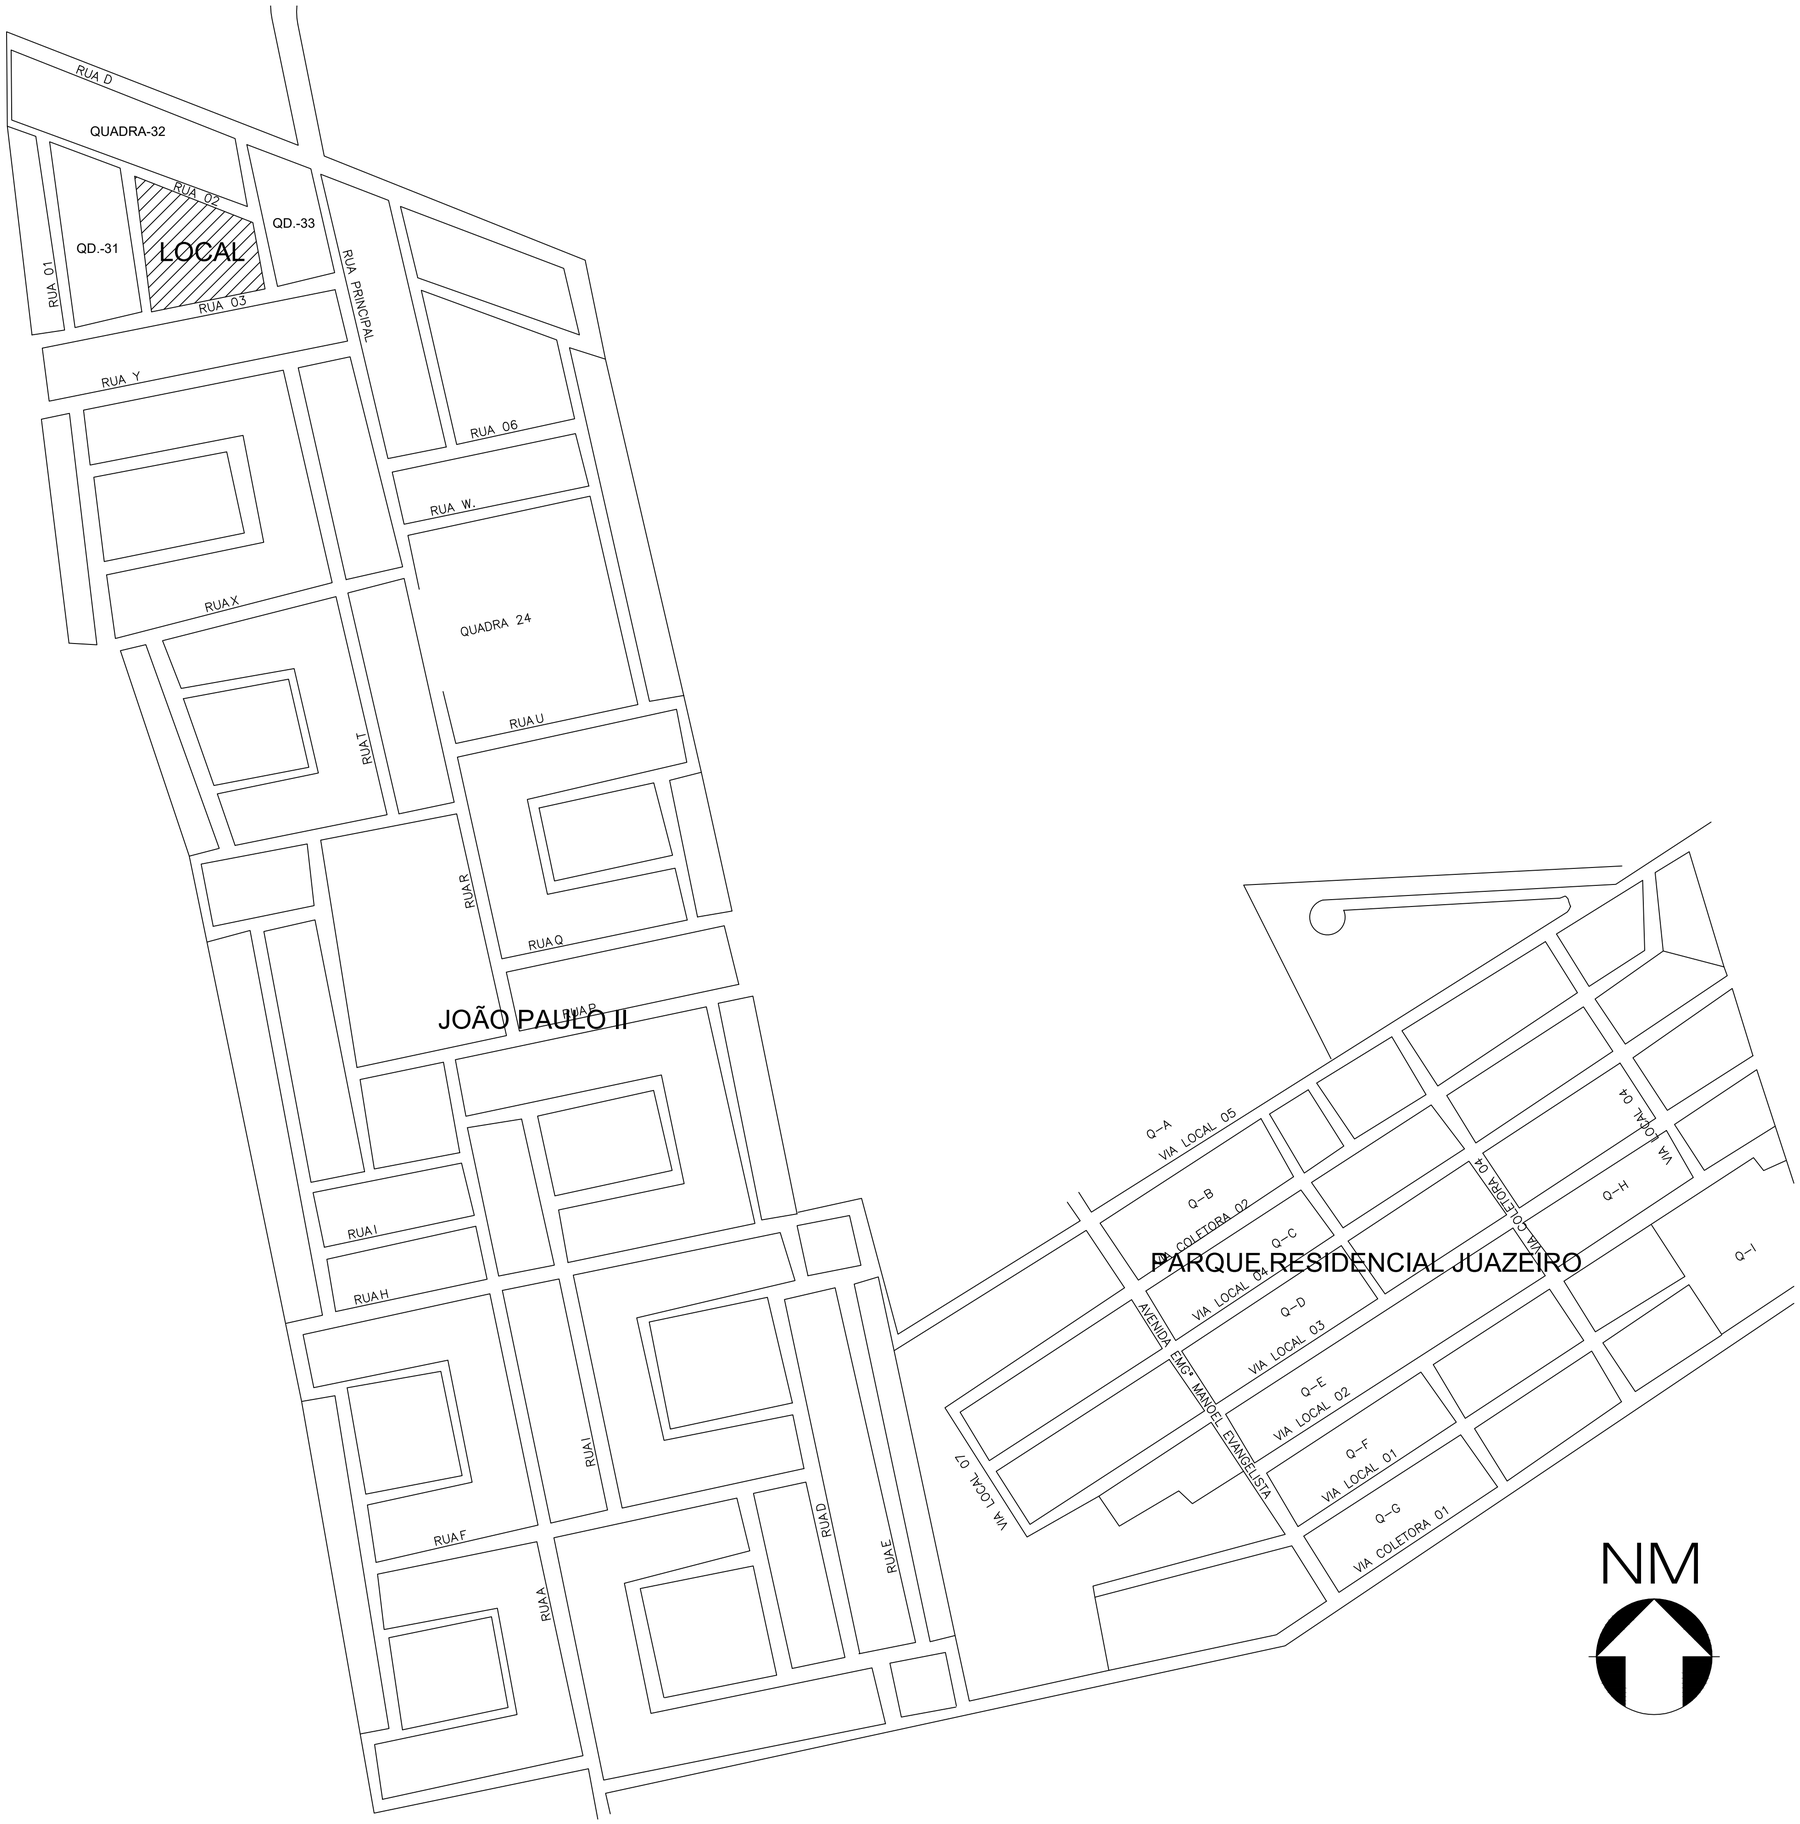

PLANTA DE LOCALIZAÇÃO
escala 1/100

REVISÕES:

APROVAÇÕES:

JUAZEIRO
PRESENTE NO FUTURO DA GENTE

SEDUC
SECRETARIA DE EDUCAÇÃO DE JUAZEIRO - BA
PREFEITO: MARCOS ANDREI SOUZA GONÇALVES DA SILVA
SECRETÁRIA DE EDUCAÇÃO: MAÉVE MELO DOS SANTOS

PROJETO ARQUITETÔNICO

ASSUNTO:
AMPLIAÇÃO DA E.M.E.I. AMÉLIA DUARTE

RESPONSÁVEL TÉCNICO PELA AUTORIA DO PROJETO:
HANNAH SANTOS
Arquiteta e Urbanista CAU A148865-1

ASSINATURA DO RESPONSÁVEL TÉCNICO:
Ismarcio Nunes Cavalcanti
Perito Judicial de Inserção
Engº. Civil (CREA 181435/D)

GESTOR(A) ESCOLAR:
EMANUELA SOCORRO DE MATTOS DUARTE
CELULAR: 7499148-2302

ASSINATURA DO GESTOR(A) ESCOLAR:

ENDEREÇO DA OBRA/SERVIÇO:
QUADRA 33, JOÃO PAULO II - MUNICÍPIO DE JUAZEIRO - BA.

LOCALIZAÇÃO GEOGRÁFICA DA OBRA/SERVIÇO:
-9.46791332866075, -40.49982933154005

DESENHADO POR:
CAROLINE JERICÓ

CONTEÚDO DA PRANCHA:
PLANTA DE LOCALIZAÇÃO


ESCALA:
INDICADA

DATA:
15/07/2025


PRANCHA:
01 /01

ÁREAS:
ÁREA TOTAL DO TERRENO = 2.800 m²
ÁREA TOTAL CONSTRUÍDA = 240,32 m²

Assinado por 1 pessoa: ISMARCIO MARQUES CAVALCANTI
Para verificar a validade das assinaturas, acesse https://juazeiro.10doc.com.br/verificacao/44C1-588B-5229-B495 e informe o código 44C1-588B-5229-B495

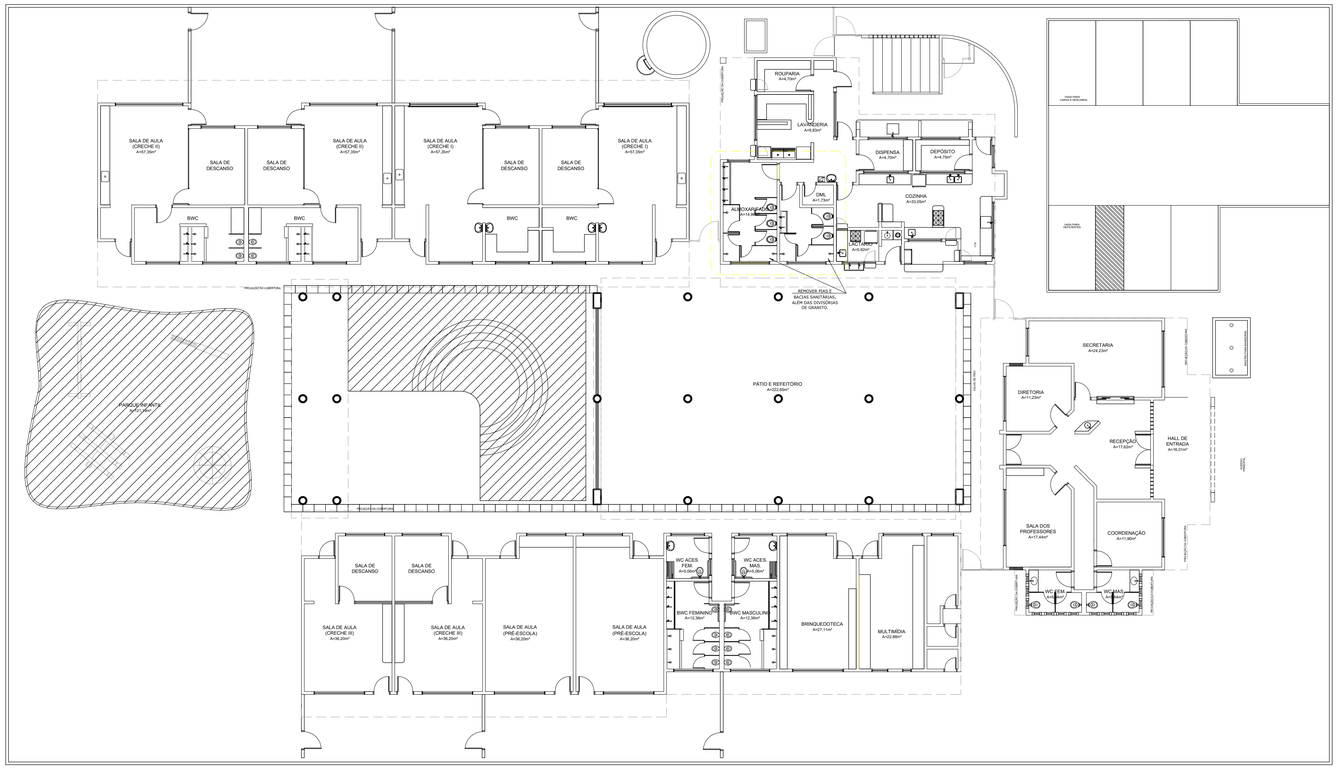

PLANTA BAIXA DE DEMOLIÇÃO
ESC - 1/100

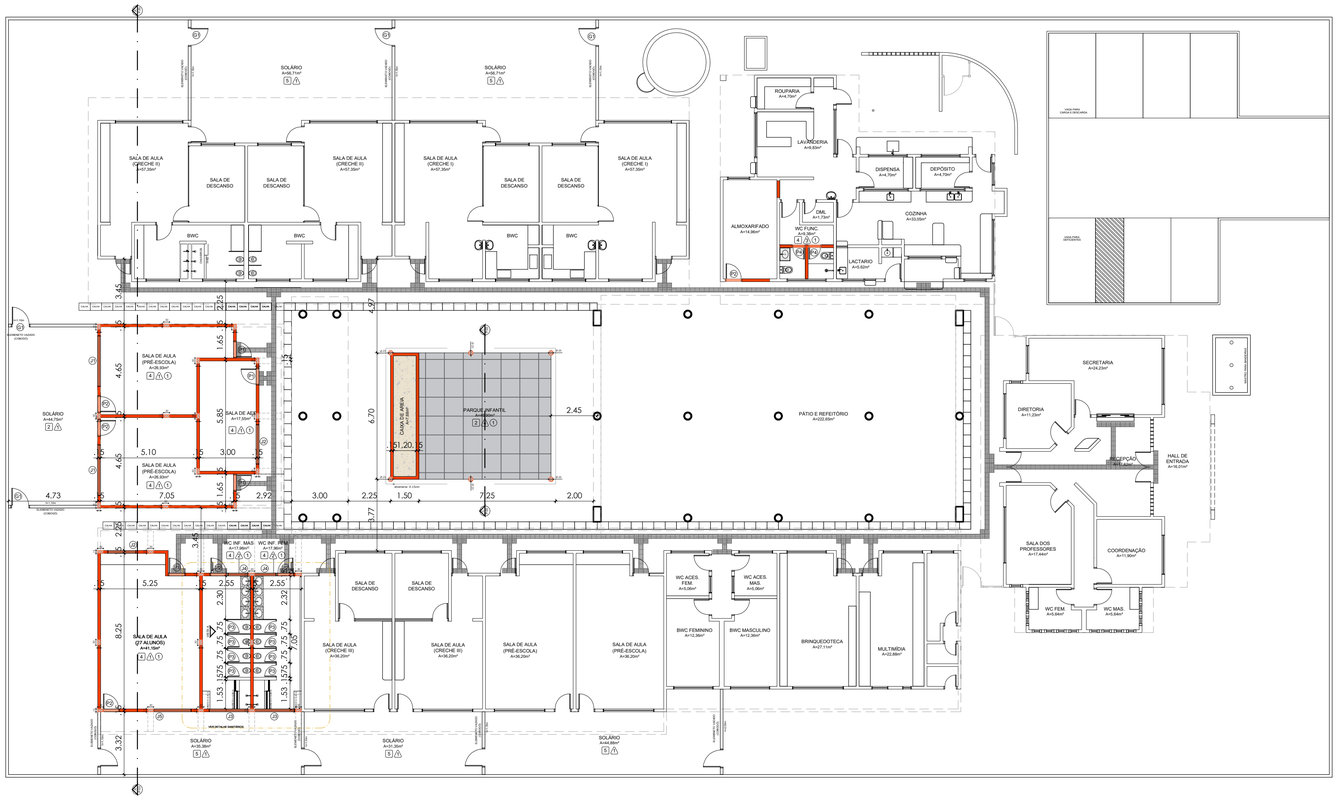

PLANTA BAIXA DE CONSTRUÇÃO
ESC - 1/100

LEGENDA:

- Alvenaria a construir
- Alvenaria a demolir
- Esquadria a construir
- Esquadria a demolir

OBS. 1: Verificar medidas no local.

ESPECIFICAÇÕES DE ACABAMENTO

PISO

1. Piso granitina com 17mm de altura, juntas a cada 1,00 m na cor cinza;
2. Piso de emborrachado;
3. Piso de intertravado;
4. Piso cerâmico não escorregadio para escola/creche 60x60cm, PEI 4 ou 5, TIPO A (cor branco);
5. Piso cimentado com juntas cerrado.

PAREDE

1. Cerâmica brilhante PEI 3 - 33x40cm - junta 3mm (cor branco neve) aplicada na horizontal até 1,32m de altura, e cabamento de revestimento 10cm x10cm na cor azul, seguida de pintura em tinta acrílica (cor branco gelo);
2. Cerâmica brilhante PEI 3 - 33x40cm - junta 3mm (cor branco neve) aplicada na horizontal até 1,98m de altura, e cabamento de pastilha 10cm x10cm na cor azul ou vermelho, seguida do revestimento cerâmico;
3. Cobogós com pintura em tinta acrílica, acabamento semibrilho (cor cinza);
4. Pilares com pintura em tinta acrílica, acabamento semibrilho (cores de tons pasteis, azul, rosa, verde e laranja).

TETO

1. Forro em Drywall;
2. Forro de PVC na cor amadeirado.

Observações.:

1. Realizar revisão completa do telhado e substituição das telhas danificadas;
2. Revisar toda a rede hidráulica e a ligação com a rede pública de esgoto;
3. Revisar a rede elétrica existente e instalar novos pontos de tomadas, conforme a necessidade de cada ambiente;
4. Caso necessário, aumentar a altura do muro existente para 2,50 metros;
5. Instalar grades de escoamento para águas pluviais na área do solário;
6. Instalar ponto para ducha higiênica no banheiro acessível e ralos em todos os banheiros;
7. Realizar a instalação do dreno dos aparelhos de ar-condicionado, garantindo o correto escoamento da água. Também deve ser instalada a fiação elétrica para a unidade condensadora, de forma embutida ou discretamente posicionada, sem ficar visível no ambiente;
8. Executar a pintura geral de toda a escola;
9. Instalar parque infantil conforme projeto;
10. As esquadrias deverão ser pintadas com tinta esmalte, na cor branco neve;
11. As bancadas serão em granito cinza andorinha;
12. A calçada externa receberá pintura na cor cinza;
13. Instalar piso tátil em concreto nas calçadas externas e piso tátil emborrachado nas áreas internas da escola, conforme normas de acessibilidade;
14. Caso necessário, substituir as bacias sanitárias dos banheiros existentes e realizar a instalação ou troca das barras de apoio para acessibilidade.

QUADRO DE ESQUADRIAS

SÍMBOLO	QTDE.	LARGURA (m)	ALTURA (m)	PEITORIL(m)	TIPO
P1	06	0.96	2.10	------	Porta de ferro de abrir com visor de vidro transparente
P2	08	0.96	2.10	------	Porta de ferro de abrir
P3	08	0.76	1.00	0.20	Porta de ferro de abrir
P4	02	0.76	2.10	------	Porta de ferro de abrir
J1	04	2.70	1.60	0.50	Janela de correr em alumínio com vidro lâminado de 6mm
J2	04	2.10	0.40	1.70	Janela alta correr em alumínio com vidro lâminado de 6mm
J3	02	2.20	0.40	1.70	Janela alta correr em alumínio com vidro lâminado de 6mm
J4	02	1.20	0.40	1.70	Janela alta correr em alumínio com vidro lâminado de 6mm
J5	01	2.70	1.60	0.50	Janela de correr em alumínio com vidro lâminado de 6mm
G1	12	2.00	1.10	0.10	Grade de ferro de abrir meia vazada com 02 folhas de 1,00m

REVISÕES:

APROVAÇÕES:

SEDUC

SECRETARIA DE EDUCAÇÃO DE JUAZEIRO - BA

PREFEITO: MARCOS ANDREI SOUZA GONÇALVES DA SILVA

SECRETÁRIA DE EDUCAÇÃO: MAÉVE MELO DOS SANTOS

PROJETO ARQUITETÔNICO

ASSUNTO:
AMPLIAÇÃO DA E.M.E.I. AMÉLIA DUARTE

RESPONSÁVEL TÉCNICO PELA AUTORIA DO PROJETO:
HANNAH SANTOS
Arquiteta e Urbanista CAU A148865-1

ASSINATURA DO RESPONSÁVEL TÉCNICO:

GESTOR(A) ESCOLAR:
EMANUELA SOCORRO DE MATTOS DUARTE
CELULAR: 7499148-2302

ASSINATURA DO GESTOR(A) ESCOLAR:

ENDEREÇO DA OBRA/SERVIÇO:
QUADRA 33, JOÃO PAULO II - MUNICÍPIO DE JUAZEIRO - BA.

LOCALIZAÇÃO GEOGRÁFICA DA OBRA/SERVIÇO:
-9.46791332866075, -40.49982933154005

DESENHADO POR:
CAROLINE JERICÓ

CONTEÚDO DA PRANCHA:
1 - PLANTA BAIXA - DEMOLIÇÃO;
2 - PLANTA BAIXA - CONSTRUÇÃO;
3 - QUADRO DE ESPECIFICAÇÕES E ESQUADRIAS.


ESCALA:
INDICADA

DATA:
15/07/2025

PRANCHA:
01/03

ÁREAS:
ÁREA TOTAL DO TERRENO = 2.800 m²
ÁREA TOTAL CONSTRUÍDA = 240,32 m²

Assinado por 1 pessoa: ESTAGIARIO ARQUITETURA CAU (Criação de documento)
Para verificar a validade das assinaturas, acesse https://portal.clicksign.com.br/verificador e informe o código MCT-3888-2229-8836

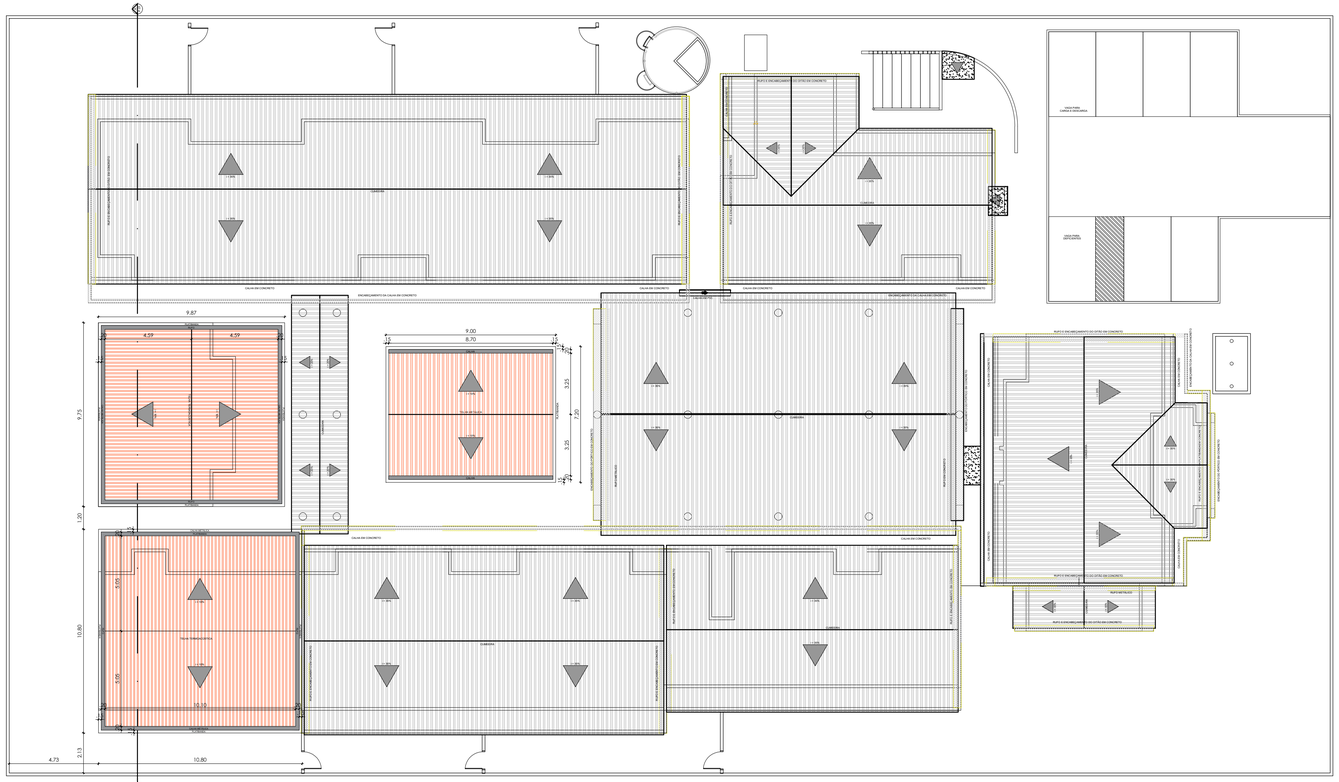

PLANTA DE COBERTA
ESC - 1/150

REVISÕES:

APROVAÇÕES:

SEDUC

SECRETARIA DE EDUCAÇÃO DE JUAZEIRO - BA

PREFEITO: MARCOS ANDREI SOUZA GONÇALVES DA SILVA

SECRETÁRIA DE EDUCAÇÃO: MAÉVE MELO DOS SANTOS

PROJETO ARQUITETÔNICO

ASSUNTO:
AMPLIAÇÃO DA E.M.E.I. AMÉLIA DUARTE

RESPONSÁVEL TÉCNICO PELA AUTORIA DO PROJETO:
HANNAH SANTOS
Arquiteta e Urbanista CAU A148865-1

ASSINATURA DO RESPONSÁVEL TÉCNICO:

GESTOR(A) ESCOLAR:
EMANUELA SOCORRO DE MATTOS DUARTE
CELULAR: 7499148-2302

ASSINATURA DO GESTOR(A) ESCOLAR:

ENDEREÇO DA OBRA/SERVIÇO:
QUADRA 33, JOÃO PAULO II - MUNICÍPIO DE JUAZEIRO - BA.

LOCALIZAÇÃO GEOGRÁFICA DA OBRA/SERVIÇO:
-9.46791332866075, -40.49982933154005

DESENHADO POR:
CAROLINE JERICÓ

CONTEÚDO DA PRANCHA:
4 - PLANTA DE COBERTA
5 - DETALHAMENTO 01


ESCALA:
INDICADA

DATA:
15/07/2025


PRANCHA:
02/03

ÁREAS:
ÁREA TOTAL DO TERRENO = 2.800 m²
ÁREA TOTAL CONSTRUÍDA = 240,32 m²


Assinado por 1 pessoa: Emanuela Socorro de Mattos
Para verificar a validade das assinaturas, acesse https://portalsped.fazenda.gov.br/ e informe o código 4CC1-5B8F-2C29-8F05

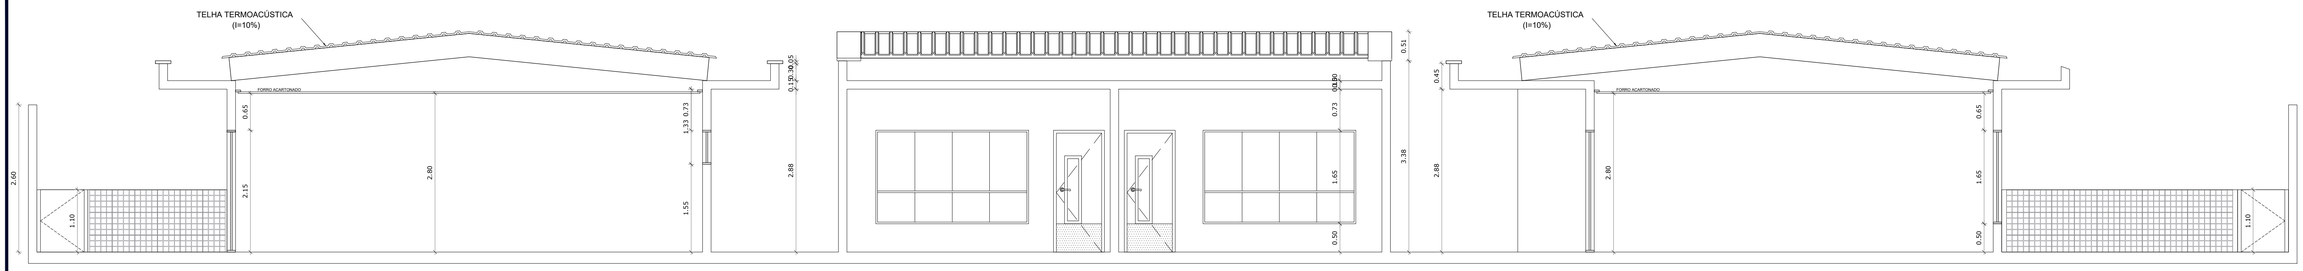


CORTE AA
ESC - 1/50

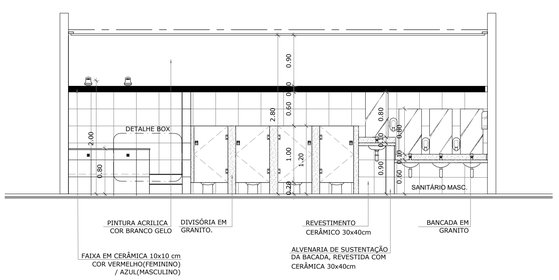


VISTA A
ESC - 1/50

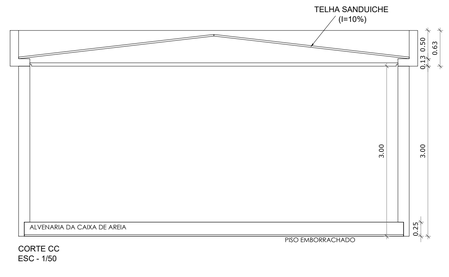


CORTE CC
ESC - 1/50

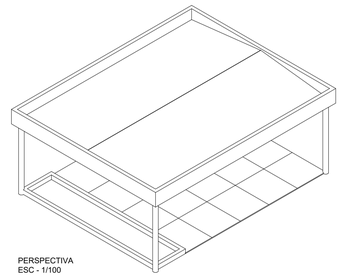


PERSPECTIVA
ESC - 1/100

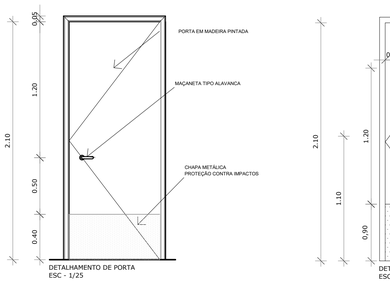


DETALHAMENTO DE PORTA
ESC - 1/25

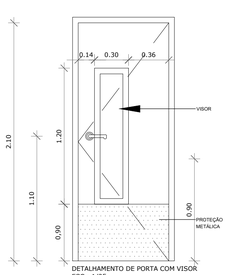


DETALHAMENTO DE PORTA COM VISOR
ESC - 1/25

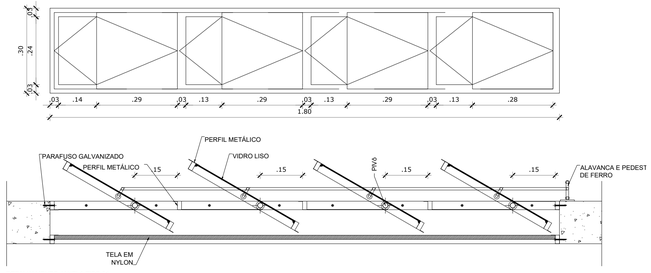


DETALHAMENTO JANELA TIPO 01
ESC - 1/10

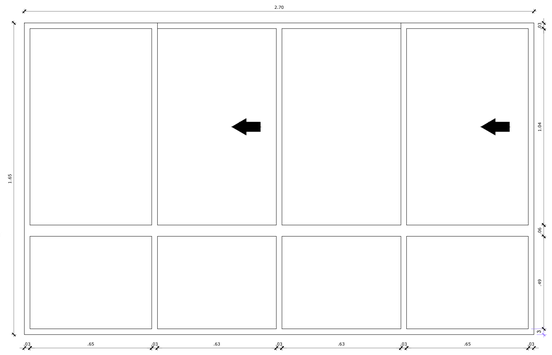


DETALHAMENTO JANELA TIPO 01
ESC - 1/10

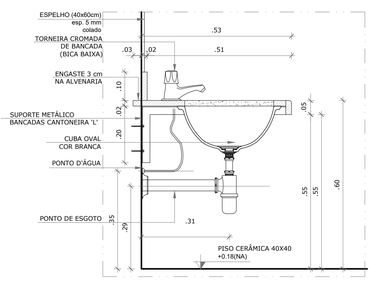


DETALHE BANCADA DE GRANITO
Escala: 1/10

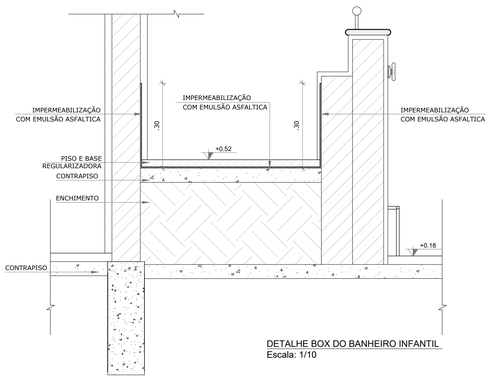

DETALHE BOX DO BANHEIRO INFANTIL
Escala: 1/10

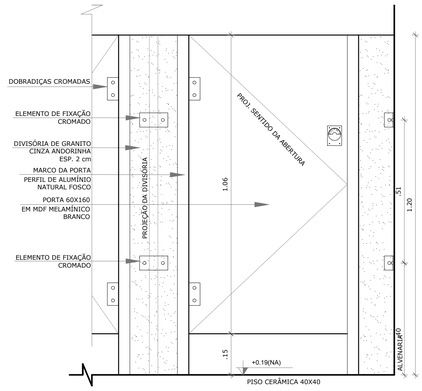

DETALHE PORTA E DIV. DE GRANITO
Escala: 1/10

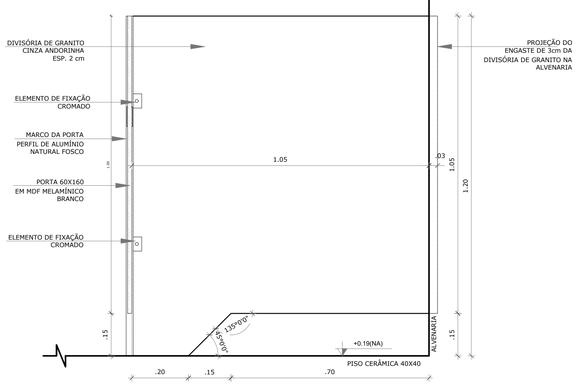

REVISÕES:

APROVAÇÕES:

SEDUC
SECRETARIA DE EDUCAÇÃO DE JUAZEIRO - BA
PREFEITO: MARCOS ANDREI SOUZA GONÇALVES DA SILVA
SECRETÁRIA DE EDUCAÇÃO: MAÉVE MELO DOS SANTOS

PROJETO ARQUITETÔNICO

ASSUNTO:
AMPLIAÇÃO DA E.M.E.I. AMÉLIA DUARTE

RESPONSÁVEL TÉCNICO PELA AUTORIA DO PROJETO:
HANNAH SANTOS
Arquiteta e Urbanista CAU A148865-1

ASSINATURA DO RESPONSÁVEL TÉCNICO:

GESTOR(A) ESCOLAR:
EMANUELA SOCORRO DE MATTOS DUARTE
CELULAR: 7499148-2302

ASSINATURA DO GESTOR(A) ESCOLAR:

ENDEREÇO DA OBRA/SERVIÇO:
QUADRA 33, JOÃO PAULO II - MUNICÍPIO DE JUAZEIRO - BA.

LOCALIZAÇÃO GEOGRÁFICA DA OBRA/SERVIÇO:
-9.46791332866075, -40.49982933154005

DESENHADO POR:
CAROLINE JERICÓ

CONTEÚDO DA PRANCHA:
6 - CORTE AA
7 - CORTE BB
8 - CORTE CC
9 - DETALHAMENTO ESQUADRIAS
10 - DETALHAMENTOS CONSTRUTIVOS


ESCALA:
INDICADA

DATA:
15/07/2025

PRANCHA:
03/03

ÁREAS:
ÁREA TOTAL DO TERRENO = 2.833,09 m²
ÁREA TOTAL CONSTRUÍDA = 211,89 m²

Assinado por 1 pessoa: ESMERALDA MARQUES CAVALCANTI
Para verificar a validade das assinaturas, acesse https://portalcarimbo.cenprot.org.br/verificacao e informe o código 4C7-5B8B-2C2B-B5B5

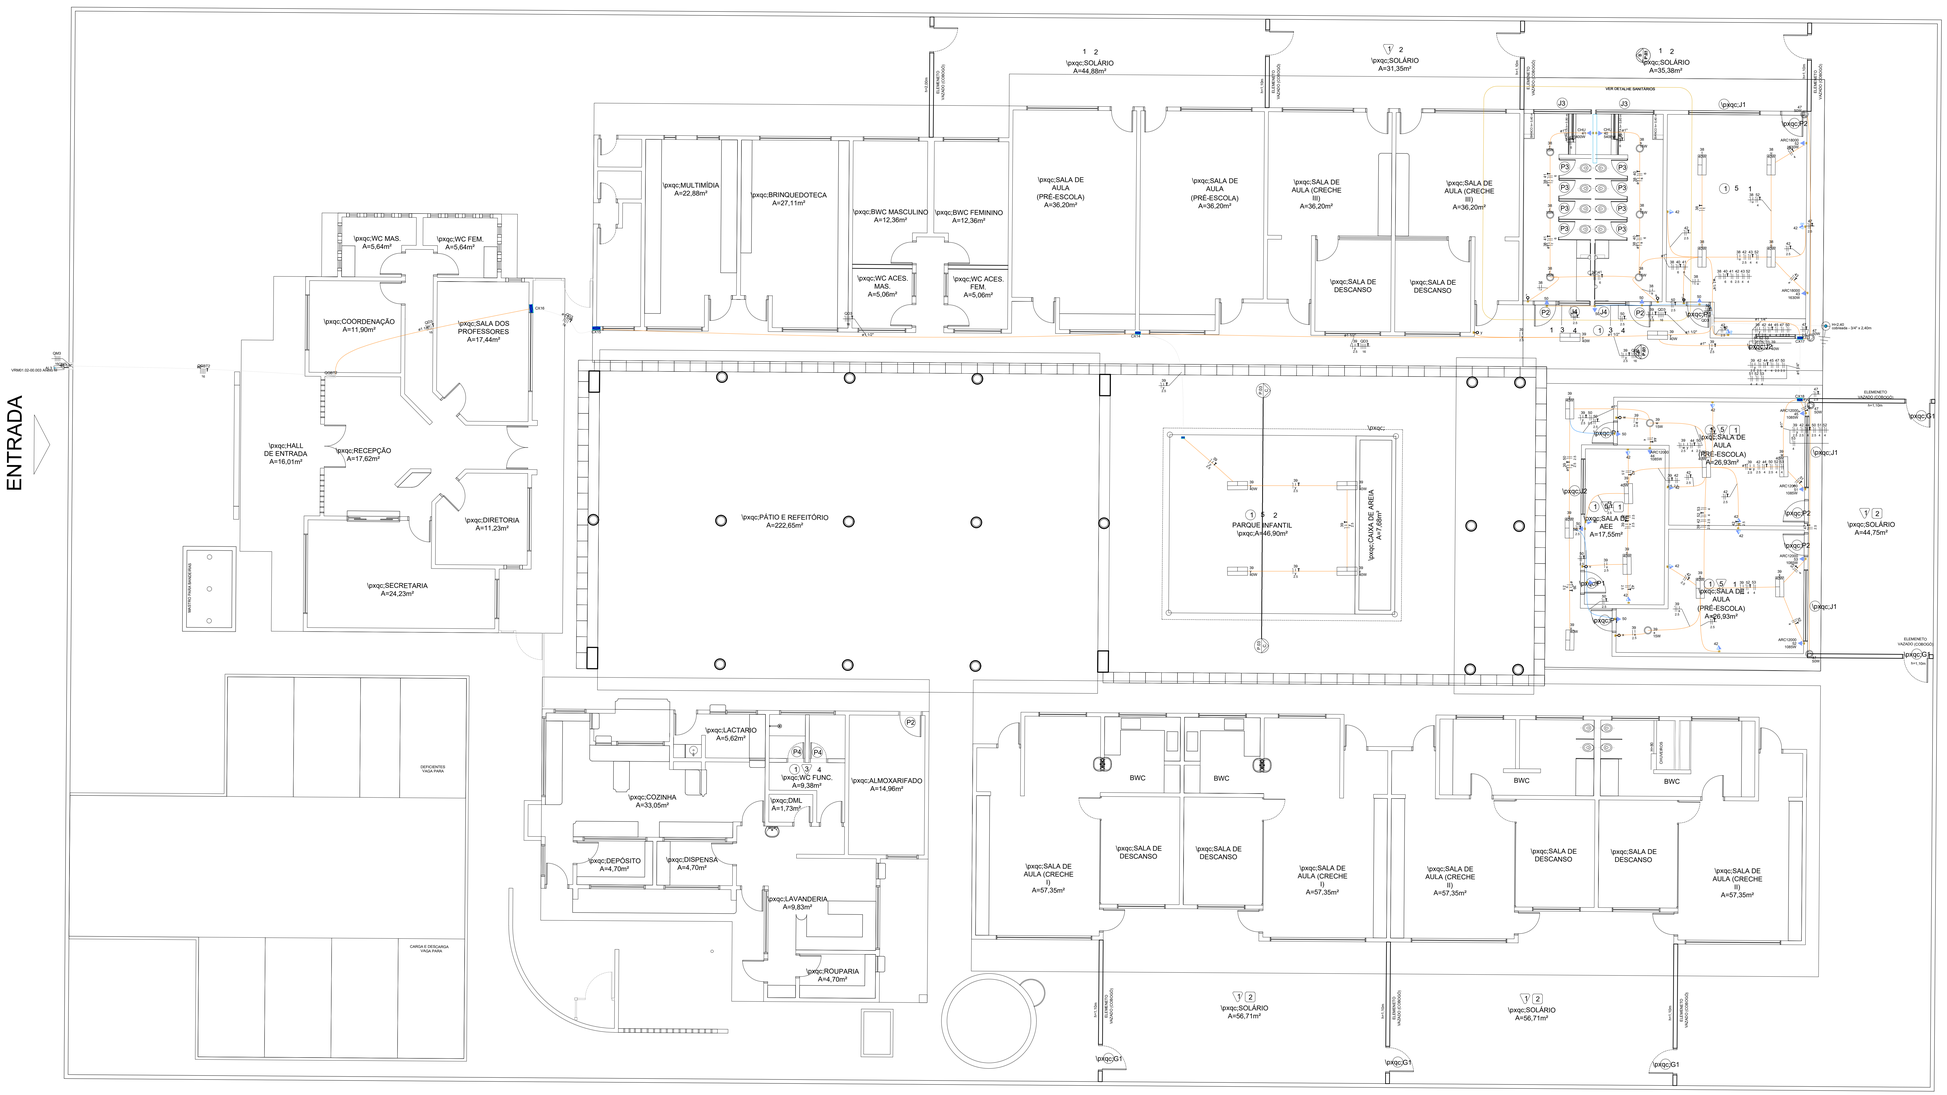

PLANTA BAIXA DE CONSTRUÇÃO
ESC - 1/100

Legenda - Pavimento	
(2X)	2 Tomadas médias a 1,20m do piso
<>	Caixa de passagem 200x200x100 a 2,20 do piso
<>	Caixa de passagem 300x300x120 a 2,20 do piso
	Entrada de serviço
	Interruptor simples 1 tecla - 1,20m do piso
	Interruptor simples 2 teclas - 1,20m do piso
	Luminária LED 40W
	Ponto genérico de luz 15W
	Quadro de distribuição
	Quadro de medição
	Refletor de led
	Tomada alta a 2,20m do piso

REVISÕES:

APROVAÇÕES:

SEDUC
SECRETARIA DE EDUCAÇÃO DE JUAZEIRO - BA
PREFEITO: MARCOS ANDREI SOUZA GONÇALVES DA SILVA
SECRETÁRIA DE EDUCAÇÃO: MAÉVE MELO DOS SANTOS

PROJETO ELÉTRICO

ASSUNTO:
AMPLIAÇÃO DA E.M.E.I. AMÉLIA DUARTE

RESPONSÁVEL TÉCNICO PELA AUTORIA DO PROJETO:
CRISTIANO JATOBÁ
ENGENHEIRO ELETRICISTA CREA 31.403

ASSINATURA DO RESPONSÁVEL TÉCNICO:

GESTOR(A) ESCOLAR:
EMANUELA SOCORRO DE MATTOS DUARTE
CELULAR: 74991482302

ASSINATURA DO GESTOR(A) ESCOLAR:

ENDEREÇO DA OBRA/SERVIÇO:
QUADRA 33, JOÃO PAULO II - MUNICÍPIO DE JUAZEIRO - BA.

LOCALIZAÇÃO GEOGRÁFICA DA OBRA/SERVIÇO:
-9.46791332866075, -40.49982933154005

DESENHADO POR:
CRISITANO JATOBÁ

CONTEÚDO DA PRANCHA:
1 - PLANTA BAIXA;

ESCALA:
INDICADA


DATA:
04/12/2025

PRANCHA:
01 /02

ÁREAS:
ÁREA TOTAL DO TERRENO = 2.800 m²
ÁREA TOTAL CONSTRUÍDA = 240,32 m²

Autodesk Docs: Ampliação E.M.E.I. Amélia Duarte.rvt

QGBT2

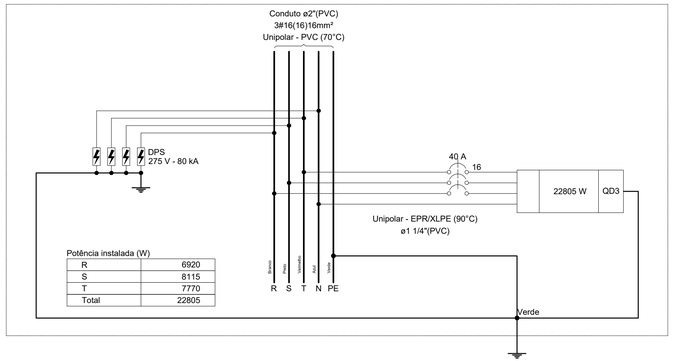

Potência instalada (W)

R	6920
S	8115
T	7770
Total	22805


Legenda - Pavimento
2 Tomadas médias a 1,20m do piso
3 Tomadas médias a 1,20m do piso
Caixa de passagem 120x120x65 a 2,20 do piso
Caixa de passagem 200x200x100 a 2,20 do piso
Caixa de passagem 300x300x120 a 2,20 do piso
Entrada de serviço
Haste de aterramento cobreada - 3/4" x 2,40m
Interruptor simples 1 tecla - 1,20m do piso
Interruptor simples 2 teclas - 1,20m do piso
Luminária LED 15W
Luminária LED 40W
Quadro de distribuição
Quadro de medição
Refletor de led
Tomada alta a 2,20m do piso
Tomada média a 1,20m do piso

Quadro de Demanda (QM3) - Pavimento

Tipo de carga	Potência instalada (kVA)	Fator de demanda (%)	Demanda (kVA)
Chuveiros, ferros elétricos, aquecedores de água (Não residencial)	10.80	92.00	9.94
Condicionador de ar tipo janela (Não residencial)	9.65	100.00	9.65
Iluminação e TUG's (Escolas e semelhantes)	3.87	100.00	3.87
		TOTAL	23.45

Quadro de Cargas (QD3) - Pavimento

Circuito	Descrição	Esquema	Método de inst.	Tensão (V)	Iluminação (W) 15	40	50	Tomadas (W) 100	1085	1630	5400	Pot. total. (VA)	Pot. total. (W)	Fases	Pot. - R (W)	Pot. - S (W)	Pot. - T (W)	FCT	FCA	In' (A)	Ip (A)	Seção (mm²)	Ic (A)	Icc (kA)	Disj (A)	dV parc (%)	dV total (%)	Status
38	Iluminação 1	F+N+T	B1	220 V	6	4						278	250	R	250			1.00	0.60	2.1	1.3	1.5	17.5	3	10	0.13	2.62	OK
39	Iluminação 2	F+N+T	B1	220 V	2	16						744	670	R	670			1.00	0.57	3.5	3.4	2.5	24.0	3	10	0.43	2.93	OK
40	Chuveiro Elétrico 1	F+N+T	B1	220 V							1	5400	5400	T			5400	1.00	0.60	40.9	24.5	6	54.0	3	25	0.97	3.47	OK
41	Chuveiro Elétrico 2	F+N+T	B1	220 V							1	5400	5400	S		5400		1.00	0.60	40.9	24.5	6	54.0	3	25	1.19	3.68	OK
42	Tomadas SLs	F+N+T	B1	220 V				14				1556	1400	R	1400			1.00	0.57	8.0	7.1	2.5	24.0	3	10	0.61	3.10	OK
43	AR SL 1	F+N+T	B1	220 V						1		1811	1630	S		1630		1.00	0.60	13.7	8.2	4	32.0	3	10	0.30	2.79	OK
44	AR SL AEE	F+N+T	B1	220 V					1			1206	1085	T			1085	1.00	0.57	9.6	5.5	4	32.0	3	10	0.53	3.03	OK
45	AR SL 2	F+N+T	B1	220 V					1			1206	1085	T			1085	1.00	0.57	9.6	5.5	4	32.0	3	10	0.36	2.86	OK
46	AR SL 3	F+N	B1	220 V								0	0	S				1.00	1.00	0.0	0.0	4	32.0	3	10	0.00	2.50	OK
47	Refletores	F+N+T	B1	220 V			4					400	200	T			200	1.00	0.57	3.2	1.8	2.5	24.0	3	10	0.14	2.64	OK
48	Reserva	F+N+T	B1	220 V								0	0	R				1.00	1.00	0.0	0.0	1.5	17.5	3	10	0.00	0.00	OK
49	Reserva	F+N+T	B1	220 V								0	0	R				1.00	1.00	0.0	0.0	1.5	17.5	3	10	0.00	0.00	OK
50	Iluminação de Emergência	F+N+T	B1	220 V				8				889	800	R	800			1.00	0.57	3.5	4.0	2.5	24.0	3	10	0.41	2.90	OK
51	AR SL 2	F+N+T	B1	220 V					1			1206	1085	S		1085		1.00	0.57	9.6	5.5	4	32.0	3	10	0.39	2.89	OK
52	AR 2 SL 3	F+N+T	B1	220 V					1	1		3017	2715	R	2715			1.00	0.57	14.4	13.7	4	32.0	3	16	0.71	3.20	OK
53	AR 1 SL 3	F+N+T	B1	220 V					1			1206	1085	R	1085			1.00	0.57	9.6	5.5	4	32.0	3	10	0.64	3.13	OK
54	Reserva	F+N+T	B1	220 V								0	0	R				1.00	1.00	0.0	0.0	1.5	17.5	3	10	0.00	0.00	OK
55	Reserva	F+N+T	B1	220 V								0	0	R				1.00	1.00	0.0	0.0	1.5	17.5	3	10	0.00	0.00	OK
TOTAL					8	20	4	22	5	2	2	24317	22805	R+S+T	6920	8115	7770											

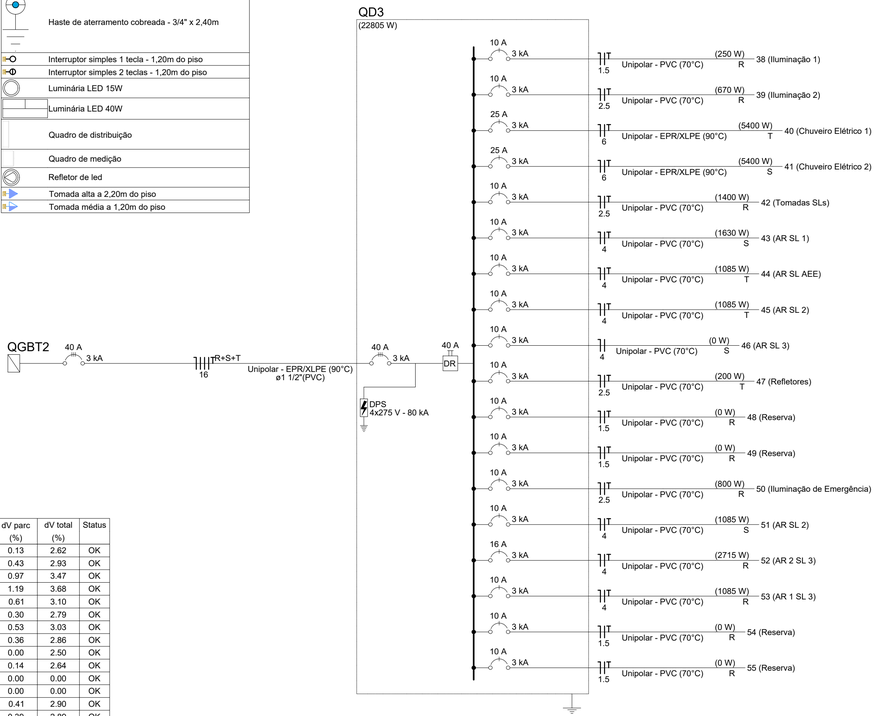

REVISÕES:

APROVAÇÕES:

SEDUC

SECRETARIA DE EDUCAÇÃO DE JUAZEIRO - BA

PREFEITO: MARCOS ANDREI SOUZA GONÇALVES DA SILVA

SECRETÁRIA DE EDUCAÇÃO: MAÉVE MELO DOS SANTOS

PROJETO ELÉTRICO

ASSUNTO:
AMPLIAÇÃO DA E.M.E.I. AMÉLIA DUARTE

RESPONSÁVEL TÉCNICO PELA AUTORIA DO PROJETO:
CRISTIANO JATOBÁ
ENGENHEIRO ELETRICISTA CREA 31.403

ASSINATURA DO RESPONSÁVEL TÉCNICO:

GESTOR(A) ESCOLAR:
EMANUELA SOCORRO DE MATTOS DUARTE
CELULAR: 7499148-2302

ASSINATURA DO GESTOR(A) ESCOLAR:

ENDEREÇO DA OBRA/SERVIÇO:
QUADRA 33, JOÃO PAULO II - MUNICÍPIO DE JUAZEIRO - BA.

LOCALIZAÇÃO GEOGRÁFICA DA OBRA/SERVIÇO:
-9.46791332866075, -40.49982933154005

DESENHADO POR:
CRISITANO JATOBÁ

CONTEÚDO DA PRANCHA:
1 - QUADROS DE ESPECIFICAÇÕES.

ESCALA:
INDICADA

DATA:
04/12/2025

PRANCHA:
02/02

ÁREAS:
ÁREA TOTAL DO TERRENO = 2.800 m²
ÁREA TOTAL CONSTRUÍDA = 240,32 m²

Este documento foi assinado digitalmente por CRISTIANO JATOBA MARQUES DA SILVA.
Para verificar as assinaturas, acesse https://validar.iti.gov.br e utilize o código 2D6C-2C29-B1D5-F8B5.



LOCALIZAÇÃO
escala 1/2500

NORTE

REVISÕES:

APROVAÇÕES:

PREFEITURA JUAZEIRO
PRESENTE NO FUTURO DA GENTE

SEDUC

SECRETARIA DE EDUCAÇÃO DE JUAZEIRO - BA

PREFEITO: MARCOS ANDREI SOUZA GONÇALVES DA SILVA

SECRETÁRIA DE EDUCAÇÃO: MAÉVE MELO DOS SANTOS

PROJETO ARQUITETÔNICO

ASSUNTO:
AMPLIAÇÃO DA E.M.E.I. ARLINDA ALVES VARJÃO

RESPONSÁVEL TÉCNICO PELA AUTORIA DO PROJETO:
HANNAH SANTOS
Arquiteta e Urbanista CAU A148865-1

ASSINATURA DO RESPONSÁVEL TÉCNICO:
Bismarck Marques Cavalcanti
Prefeitura Municipal de Juazeiro
Engº. Civil (CREA 1814351914)

GESTOR(A) ESCOLAR:
JANECLEIDE BARBOSA DA SILVA
CELULAR: 7498833-3869

ASSINATURA DO GESTOR(A) ESCOLAR:

ENDEREÇO DA OBRA/SERVIÇO:
AVENIDA EDESIO SANTOS, PEDRO RAIMUNDO - MUNICÍPIO DE JUAZEIRO - BA.

LOCALIZAÇÃO GEOGRÁFICA DA OBRA/SERVIÇO:
-9.45833067868487, -40.5125780674414

DESENHADO POR:
CAROLINE JERICÓ

CONTEÚDO DA PRANCHA:
PLANTA DE LOCALIZAÇÃO


ESCALA:
INDICADA

DATA:
15/07/2025


PRANCHA:
01 /01

ÁREAS:
ÁREA TOTAL DO TERRENO = 2.833,09 m²
ÁREA TOTAL CONSTRUÍDA = 211,89 m²

Assinado por 1 pessoa: BISMARCK MARQUES CAVALCANTI
Para verificar a validade das assinaturas, acesse https://juazeiro.1doc.com.br/verificacao/4AC1-9B0B-5229-B495 e informe o código 4AC1-9B0B-5229-B495

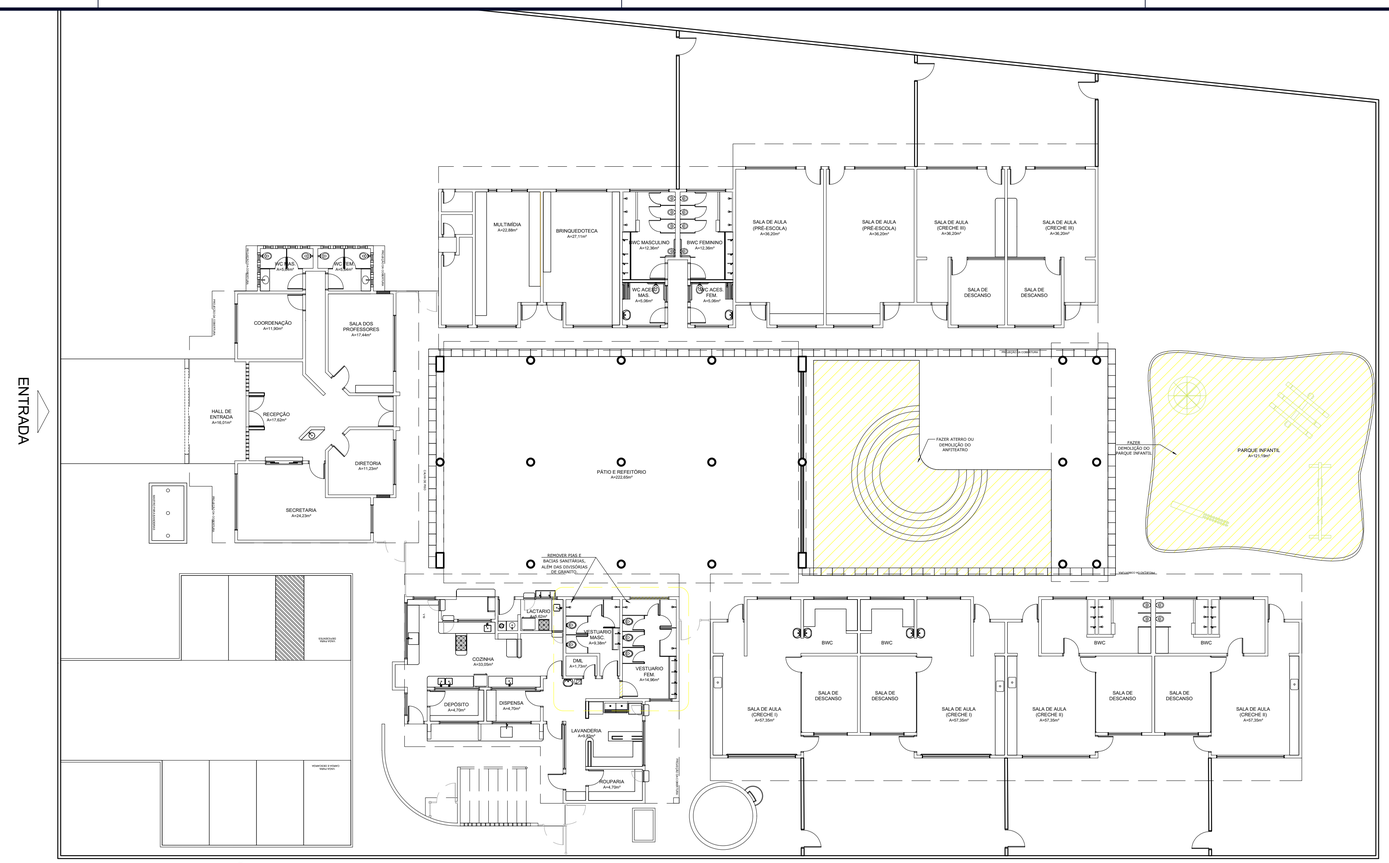

PLANTA BAIXA DE DEMOLIÇÃO
ESC - 1/150

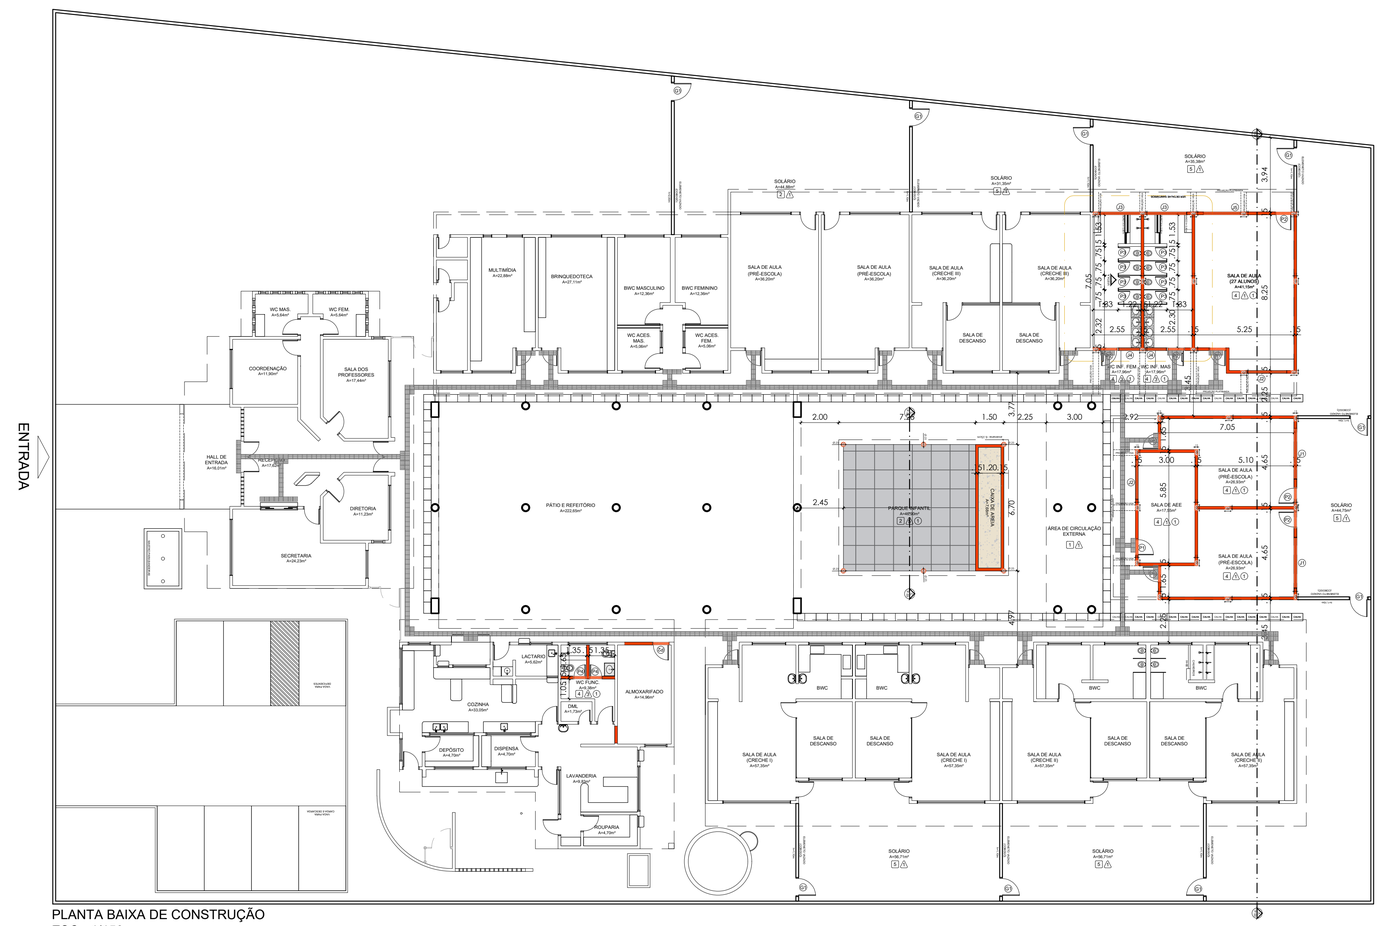

PLANTA BAIXA DE CONSTRUÇÃO
ESC - 1/150

LEGENDA:

- Alvenaria a construir
- Alvenaria a demolir
- Esquadria a construir
- Esquadria a demolir

OBS. 1: Verificar medidas no local.

ESPECIFICAÇÕES DE ACABAMENTO

PISO

1. Piso granitina com 17mm de altura, juntas a cada 1,00 m na cor cinza;
2. Piso de emborrachado;
3. Piso de intertravado;
4. Piso cerâmico não escorregadio para escola/creche 60x60cm, PEI 4 ou 5, TIPO A (cor branco);
5. Piso cimentado com juntas cerrado.

PAREDE

1. Cerâmica brilhante PEI 3 - 33x40cm - junta 3mm (cor branco neve) aplicada na horizontal até 1,32m de altura, e cabamento de revestimento 10cm x10cm na cor azul, seguida de pintura em tinta acrílica (cor branco gelo);
2. Cerâmica brilhante PEI 3 - 33x40cm - junta 3mm (cor branco neve) aplicada na horizontal até 1,98m de altura, e cabamento de pastilha 10cm x10cm na cor azul ou vermelho, seguida do revestimento cerâmico;
3. Cobogós com pintura em tinta acrílica, acabamento semibrilho (cor cinza);
4. Pilares com pintura em tinta acrílica, acabamento semibrilho (cores de tons pasteis, azul, rosa, verde e laranja).

TETO

1. Forro em Drywall;
2. Forro de PVC na cor amadeirado.

Observações.:

1. Realizar revisão completa do telhado e substituição das telhas danificadas;
2. Revisar toda a rede hidráulica e a ligação com a rede pública de esgoto;
3. Revisar a rede elétrica existente e instalar novos pontos de tomadas, conforme a necessidade de cada ambiente;
4. Caso necessário, aumentar a altura do muro existente para 2,50 metros;
5. Instalar grades de escoamento para águas pluviais na área do solário;
6. Instalar ponto para ducha higiênica no banheiro acessível e ralos em todos os banheiros;
7. Realizar a instalação do dreno dos aparelhos de ar-condicionado, garantindo o correto escoamento da água. Também deve ser instalada a fiação elétrica para a unidade condensadora, de forma embutida ou discretamente posicionada, sem ficar visível no ambiente;
8. Executar a pintura geral de toda a escola;
9. Instalar parque infantil conforme projeto;
10. As esquadrias deverão ser pintadas com tinta esmalte, na cor branco neve;
11. As bancadas serão em granito cinza andorinha;
12. A calçada externa receberá pintura na cor cinza;
13. Instalar piso tátil em concreto nas calçadas externas e piso tátil emborrachado nas áreas internas da escola, conforme normas de acessibilidade;
14. Caso necessário, substituir as bacias sanitárias dos banheiros existentes e realizar a instalação ou troca das barras de apoio para acessibilidade.

QUADRO DE ESQUADRIAS

SÍMBOLO	QTDE.	LARGURA (m)	ALTURA (m)	PEITORIL(m)	TIPO
P1	04	0.96	2.10	-----	Porta de ferro de abrir com visor de vidro transparente
P2	06	0.96	2.10	-----	Porta de ferro de abrir
P3	08	0.76	1.00	0.20	Porta de ferro de abrir
P4	02	0.76	2.10	-----	Porta de ferro de abrir
J1	02	2.70	1.60	0.50	Janela de correr em alumínio com vidro lâminado de 6mm
J2	03	2.10	0.40	1.70	Janela alta correr em alumínio com vidro lâminado de 6mm
J3	02	2.20	0.40	1.70	Janela alta correr em alumíniocom vidro lâminado de 6mm
J4	02	1.20	0.40	1.70	Janela alta correr em alumínio com vidro lâminado de 6mm
J5	01	2.00	1.60	0.50	Janela de correr em alumínio com vidro lâminado de 6mm
G1	09	2.00	1.10	0.10	Grade de ferro de abrir meia vazada com 02 folhas de 1,00m

REVISÕES:

APROVAÇÕES:

SEDUC

SECRETARIA DE EDUCAÇÃO DE JUAZEIRO - BA

PREFEITO: MARCOS ANDREI SOUZA GONÇALVES DA SILVA

SECRETÁRIA DE EDUCAÇÃO: MAÉVE MELO DOS SANTOS

PROJETO ARQUITETÔNICO

ASSUNTO:
AMPLIAÇÃO DA E.M.E.I. ARLINDA ALVES VARJÃO

RESPONSÁVEL TÉCNICO PELA AUTORIA DO PROJETO:
HANNAH SANTOS
Arquiteta e Urbanista CAU A148865-1

ASSINATURA DO RESPONSÁVEL TÉCNICO:

GESTOR(A) ESCOLAR:
JANECLEIDE BARBOSA DA SILVA
CELULAR: 7498833-3869

ASSINATURA DO GESTOR(A) ESCOLAR:

ENDEREÇO DA OBRA/SERVIÇO:
AVENIDA EDESIO SANTOS, PEDRO RAIMUNDO - MUNICÍPIO DE JUAZEIRO - BA.

LOCALIZAÇÃO GEOGRÁFICA DA OBRA/SERVIÇO:
-9.45833067868487, -40.5125780674414

DESENHADO POR:
CAROLINE JERICÓ

CONTEÚDO DA PRANCHA:
1 - PLANTA BAIXA - DEMOLIÇÃO;
2 - PLANTA BAIXA - CONSTRUÇÃO;
3 - QUADRO DE ESPECIFICAÇÕES E ESQUADRIAS.


ESCALA:
INDICADA


DATA:
15/07/2025

PRANCHA:
01 /03


ÁREAS:
ÁREA TOTAL DO TERRENO = 2.833,09 m²
ÁREA TOTAL CONSTRUÍDA = 211,89 m²

Documento gerado oficialmente pelo Sistema GeoCAT mediante credenciamento de usuário e senha previamente concedidos pela Prefeitura Municipal de Juazeiro - BA. A autenticidade deste documento pode ser verificada no endereço eletrônico http://www.juazeiro.ba.gov.br/geocat, pelo código verificador 358852295855 e código CRC 1A1E5D42.

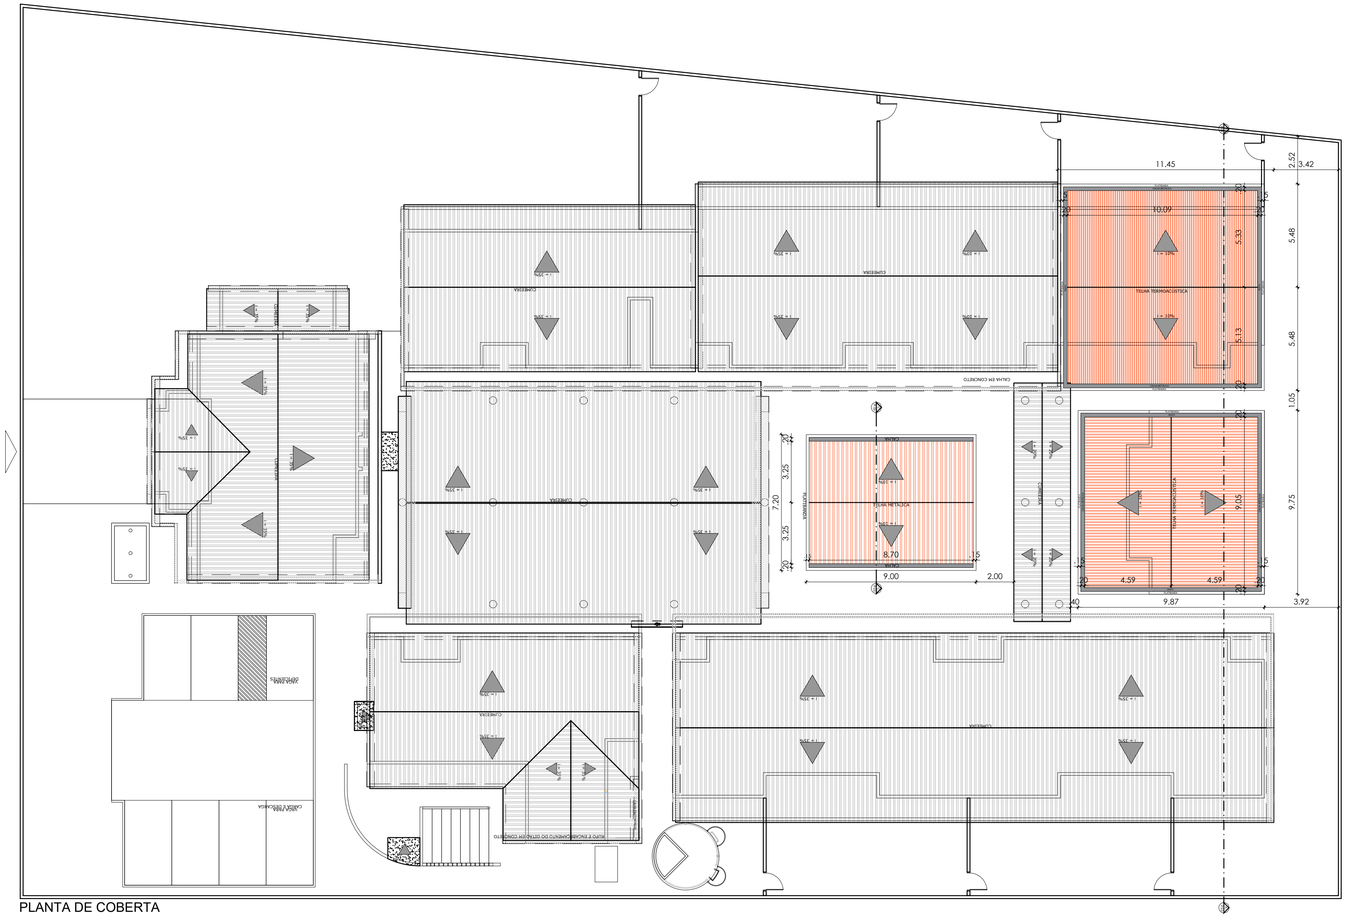

ENTRADA
11.45
2.52
3.42
10.09
5.33
8.13
5.48
5.48
1.05
9.75
9.15
3.92
9.87
4.59
4.59
3.25
7.20
3.25
8.70
9.00
2.00
CHEGADA
CHEGADA
CHEGADA

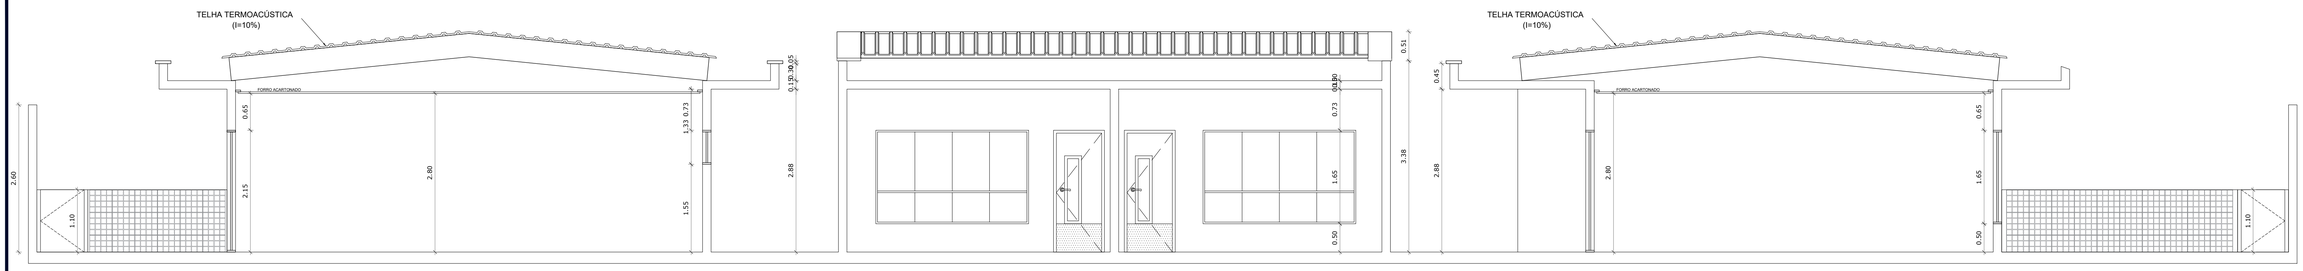


CORTE AA
ESC - 1/50

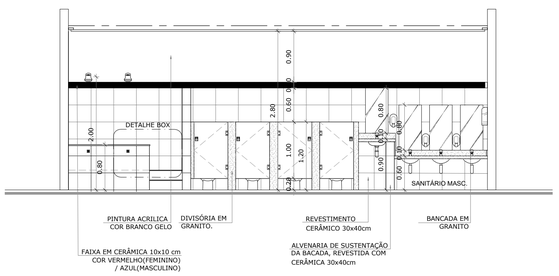


VISTA A
ESC - 1/50

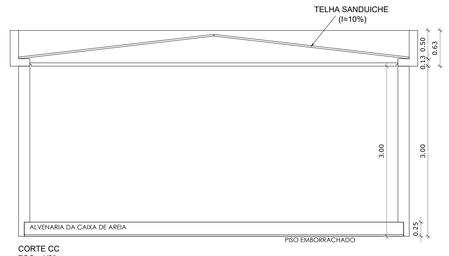

CORTE CC
ESC - 1/50

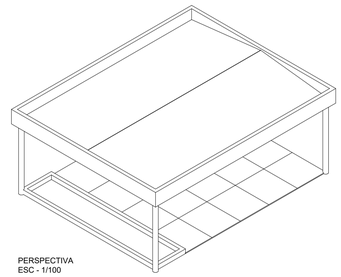


PERSPECTIVA
ESC - 1/100

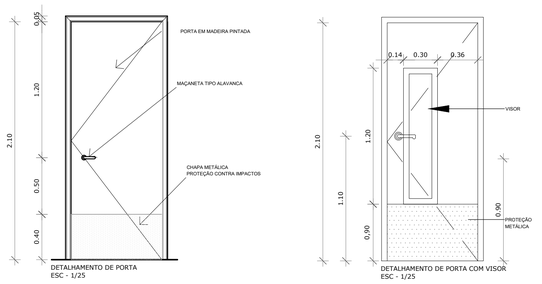


DETALHAMENTO DE PORTA
ESC - 1/25


DETALHAMENTO DE PORTA COM VISOR
ESC - 1/25

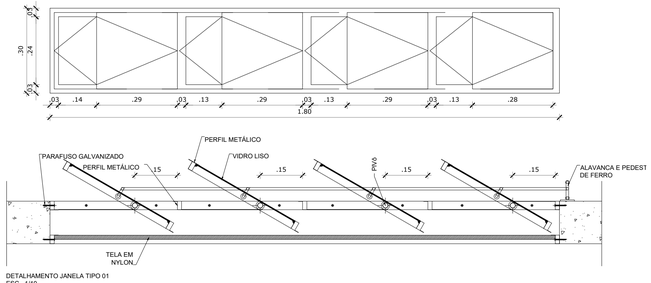


DETALHAMENTO JANELA TIPO 01
ESC - 1/10

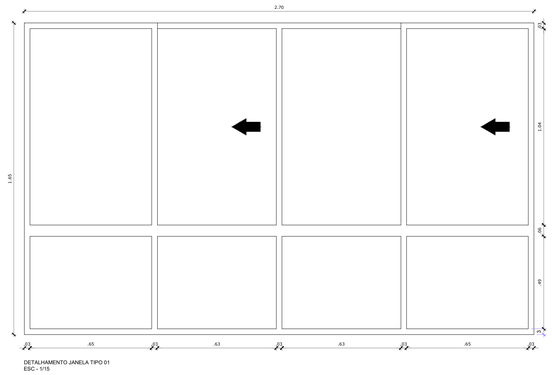


DETALHAMENTO JANELA TIPO 01
ESC - 1/10

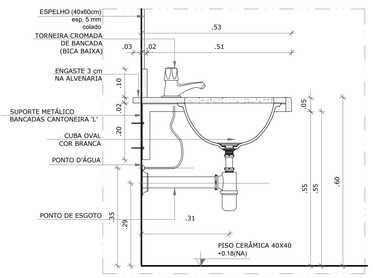


DETALHE BANCADA DE GRANITO
Escala: 1/10

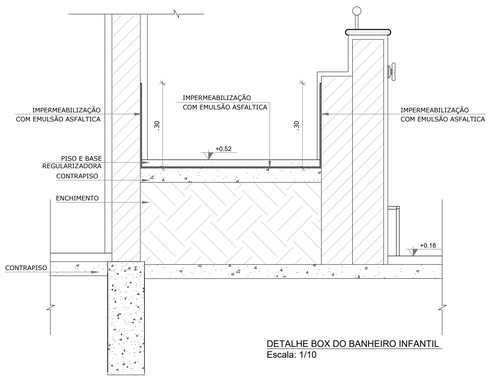

DETALHE BOX DO BANHEIRO INFANTIL
Escala: 1/10

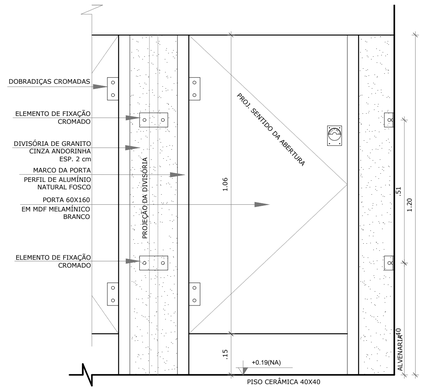

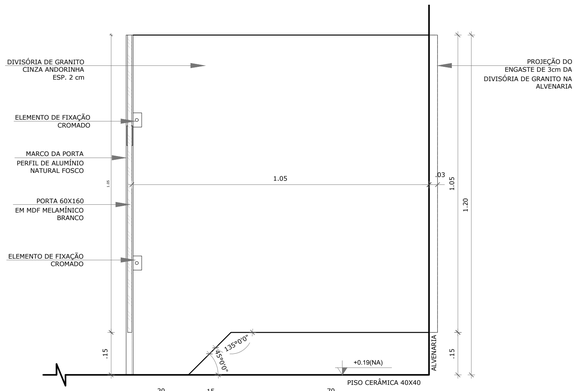

DETALHE PORTA E DIV. DE GRANITO
Escala: 1/10

REVISÕES:

APROVAÇÕES:

SEDUC
SECRETARIA DE EDUCAÇÃO DE JUAZEIRO - BA
PREFEITO: MARCOS ANDREI SOUZA GONÇALVES DA SILVA
SECRETÁRIA DE EDUCAÇÃO: MAÉVE MELO DOS SANTOS

PROJETO ARQUITETÔNICO

ASSUNTO:
AMPLIAÇÃO DA E.M.E.I. ARLINDA ALVES VARJÃO

RESPONSÁVEL TÉCNICO PELA AUTORIA DO PROJETO:
HANNAH SANTOS
Arquiteta e Urbanista CAU A148865-1

ASSINATURA DO RESPONSÁVEL TÉCNICO:

GESTOR(A) ESCOLAR:
JANECLEIDE BARBOSA DA SILVA
CELULAR: 7498833-3869

ASSINATURA DO GESTOR(A) ESCOLAR:

ENDEREÇO DA OBRA/SERVIÇO:
AVENIDA EDESIO SANTOS, PEDRO RAIMUNDO - MUNICÍPIO DE JUAZEIRO - BA.

LOCALIZAÇÃO GEOGRÁFICA DA OBRA/SERVIÇO:
-9.45833067868487, -40.5125780674414

DESENHADO POR:
CAROLINE JERICÓ

CONTEÚDO DA PRANCHA:
6 - CORTE AA
7 - CORTE BB
8 - CORTE CC
9 - DETALHAMENTO ESQUADRIAS
10 - DETALHAMENTOS CONSTRUTIVOS


ESCALA:
INDICADA

DATA:
15/07/2025

PRANCHA:
03/03

ÁREAS:
ÁREA TOTAL DO TERRENO = 2.833,09 m²
ÁREA TOTAL CONSTRUÍDA = 211,89 m²

Assinado por 1 pessoa: BIANCA MARQUES CAVALCANTI
Para verificar a validade das assinaturas, acesse https://portal.portaldeassinaturas.com.br e informe o código 4C7-5B8E-2C29-B4B5

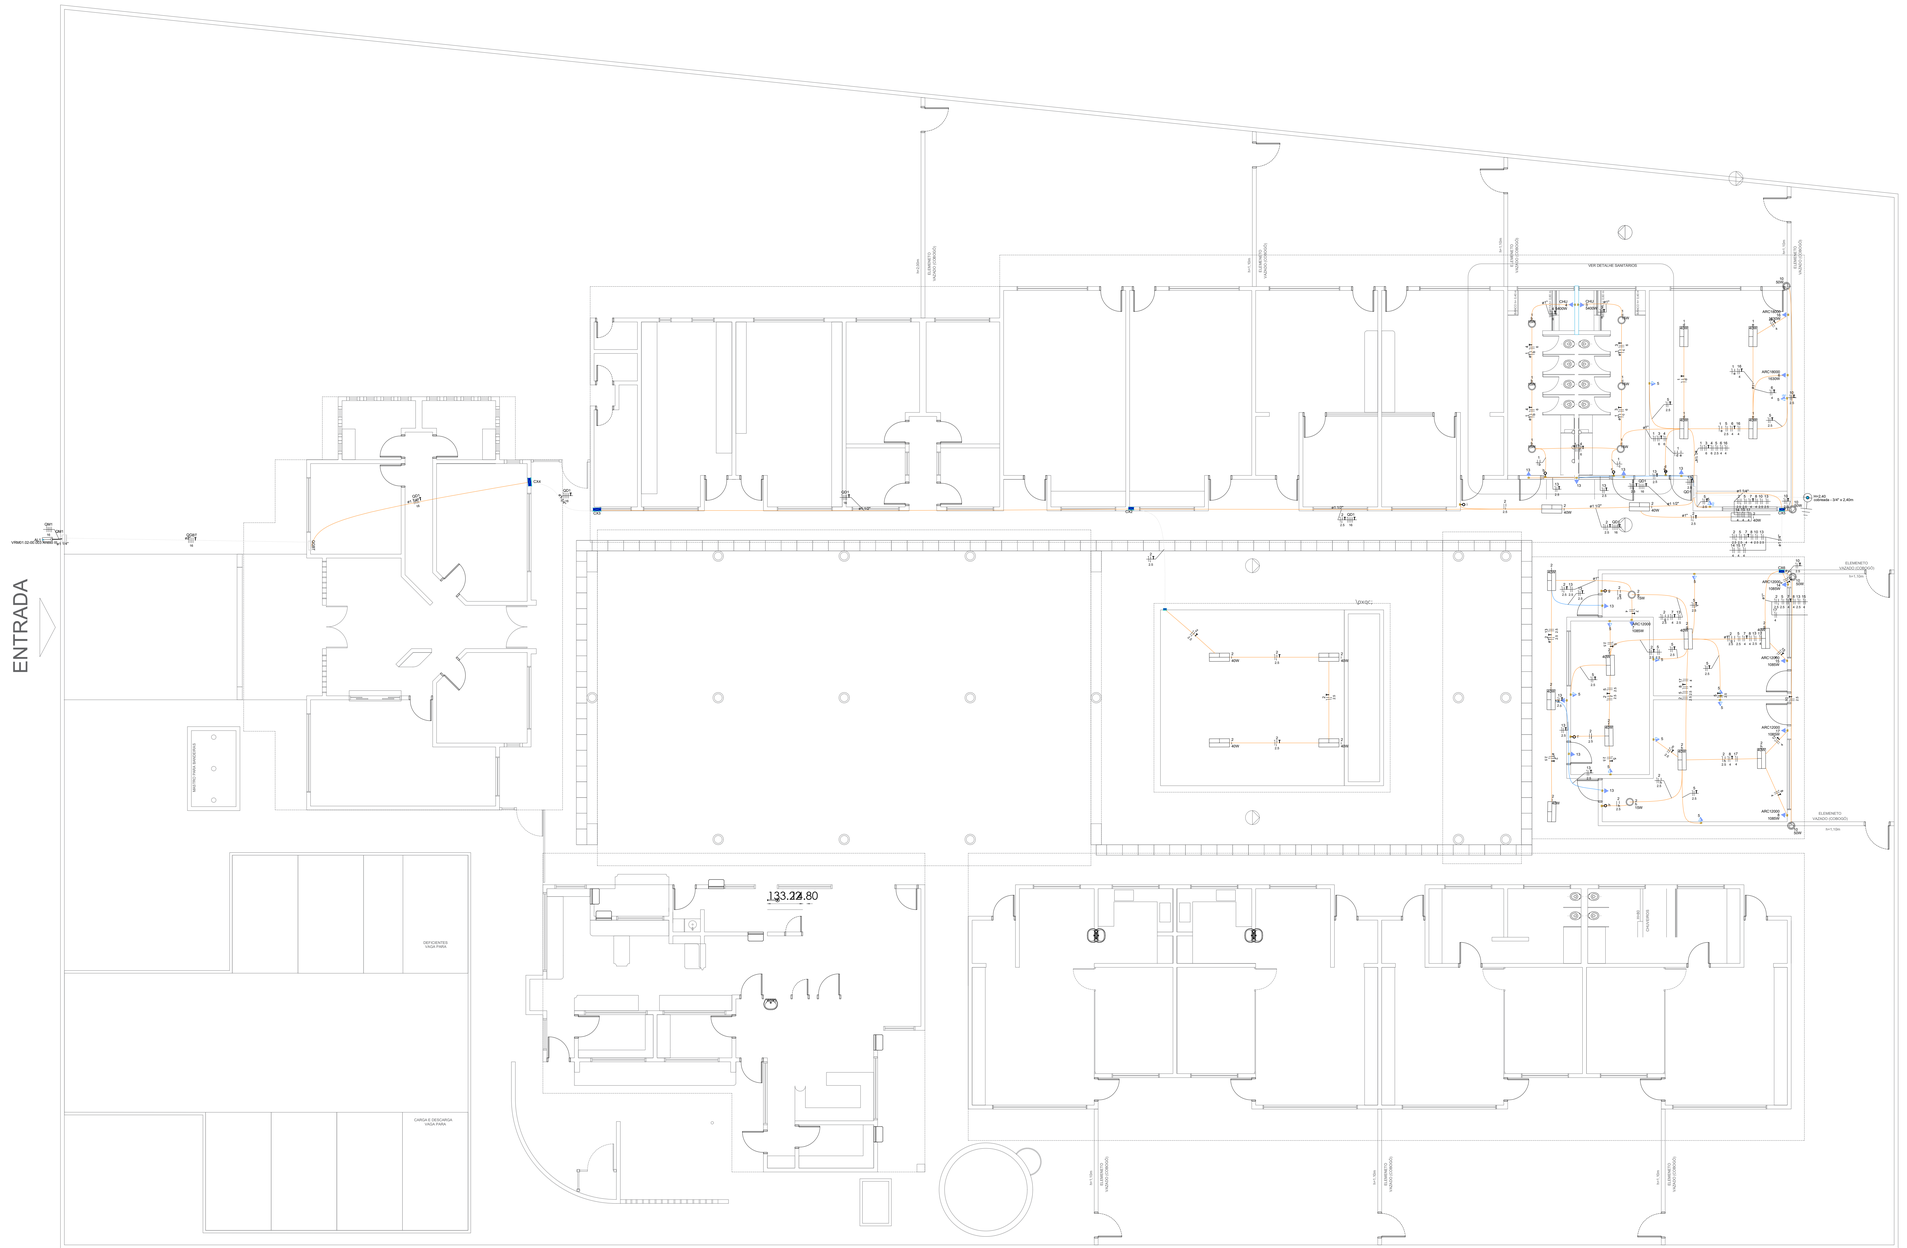

PLANTA BAIXA DE CONSTRUÇÃO
ESC - 1/150

Legenda - Pavimento	
(2X)	2 Tomadas médias a 1,20m do piso
	Caixa de passagem 200x200x100 a 2,20 do piso
	Caixa de passagem 300x300x120 a 2,20 do piso
	Entrada de serviço
	Interruptor simples 1 tecla - 1,20m do piso
	Interruptor simples 2 teclas - 1,20m do piso
	Luminária LED 40W
	Ponto genérico de luz 15W
	Quadro de distribuição
	Quadro de medição
	Refletor de led
	Tomada alta a 2,20m do piso

REVISÕES:

APROVAÇÕES:

SEDUC
SECRETARIA DE EDUCAÇÃO DE JUAZEIRO - BA
PREFEITO: MARCOS ANDREI SOUZA GONÇALVES DA SILVA
SECRETÁRIA DE EDUCAÇÃO: MAÉVE MELO DOS SANTOS

PROJETO ELÉTRICO

ASSUNTO:
AMPLIAÇÃO DA E.M.E.I. ARLINDA ALVES VARJÃO

RESPONSÁVEL TÉCNICO PELA AUTORIA DO PROJETO:
CRISTIANO JATOBÁ
ENGENHEIRO ELETRICISTA CREA 31.403

ASSINATURA DO RESPONSÁVEL TÉCNICO:

GESTOR(A) ESCOLAR:
JANECLEIDE BARBOSA DA SILVA
CELULAR: 74988533-3869

ASSINATURA DO GESTOR(A) ESCOLAR:

ENDEREÇO DA OBRA/SERVIÇO:
AVENIDA EDESIO SANTOS, PEDRO RAIMUNDO - MUNICÍPIO DE JUAZEIRO - BA.

LOCALIZAÇÃO GEOGRÁFICA DA OBRA/SERVIÇO:
-9.458330678684 87, -40.5125780674414

DESENHADO POR:
CRISITANO JATOBÁ

CONTEÚDO DA PRANCHA:
1 - PLANTA BAIXA;

ESCALA:
INDICADA


DATA:
04/12/2025

PRANCHA:
01 /02

ÁREAS:
ÁREA TOTAL DO TERRENO = 2.833,09 m²
ÁREA TOTAL CONSTRUÍDA = 211,89 m²

Autodesk Educational Product - Not for Commercial Use


QGBT

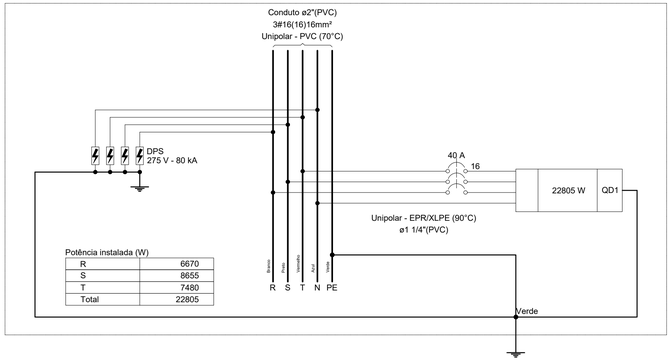


Legenda - Pavimento
2 Tomadas médias a 1,20m do piso
3 Tomadas médias a 1,20m do piso
Caixa de passagem 120x120x65 a 2,20 do piso
Caixa de passagem 200x200x100 a 2,20 do piso
Caixa de passagem 300x300x120 a 2,20 do piso
Entrada de serviço
Haste de aterramento cobreada - 3/4" x 2,40m
Interruptor simples 1 tecla - 1,20m do piso
Interruptor simples 2 teclas - 1,20m do piso
Luminária LED 15W
Luminária LED 40W
Quadro de distribuição
Quadro de medição
Refletor de led
Tomada alta a 2,20m do piso
Tomada média a 1,20m do piso

Quadro de Demanda (QD1) - Pavimento

Tipo de carga	Potência instalada (kVA)	Fator de demanda (%)	Demanda (kVA)
Chuveiros, ferros elétricos, aquecedores de água (Não residencial)	10.80	92.00	9.94
Condicionador de ar tipo janela (Não residencial)	9.65	100.00	9.65
Iluminação e TUG's (Escolas e semelhantes)	3.87	100.00	3.87
		TOTAL	23.45

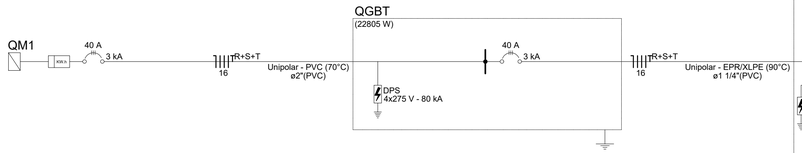

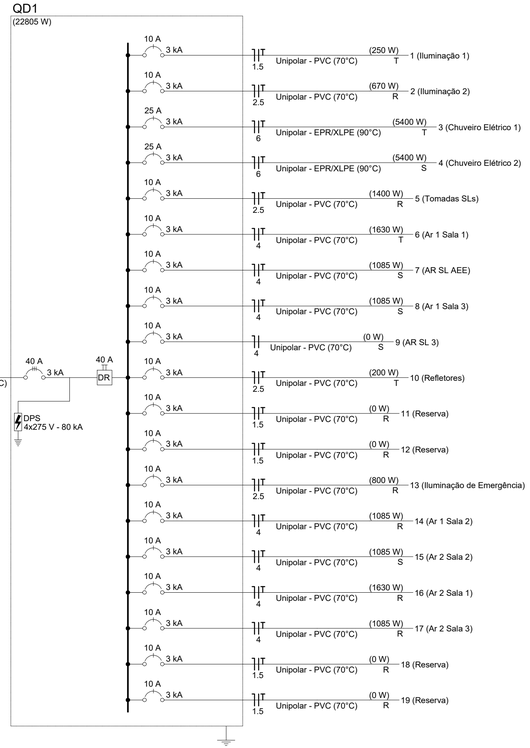

Quadro de Cargas (QD1) - Pavimento

Circuito	Descrição	Esquema	Método de inst.	Tensão (V)	Iluminação (W) 15	40	50	Tomadas (W) 100	1085	1630	5400	Pot. total. (VA)	Pot. total. (W)	Fases	Pot. - R (W)	Pot. - S (W)	Pot. - T (W)	FCT	FCA	In' (A)	Ip (A)	Seção (mm²)	Ic (A)	Icc (kA)	Disj (A)	dV parc (%)	dV total (%)	Status
1	Iluminação 1	F+N+T	B1	220 V	6	4						278	250	T			250	1.00	0.60	2.1	1.3	1.5	17.5	3	10	0.13	2.80	OK
2	Iluminação 2	F+N+T	B1	220 V	2	16						744	670	R	670			1.00	0.57	3.5	3.4	2.5	24.0	3	10	0.42	3.10	OK
3	Chuveiro Elétrico 1	F+N+T	B1	220 V							1	5400	5400	T			5400	1.00	0.60	40.9	24.5	6	54.0	3	25	0.97	3.65	OK
4	Chuveiro Elétrico 2	F+N+T	B1	220 V							1	5400	5400	S		5400		1.00	0.60	40.9	24.5	6	54.0	3	25	1.19	3.87	OK
5	Tomadas SLs	F+N+T	B1	220 V				14				1556	1400	R	1400			1.00	0.57	8.0	7.1	2.5	24.0	3	10	0.61	3.29	OK
6	Ar 1 Sala 1	F+N+T	B1	220 V						1		1811	1630	T			1630	1.00	0.60	13.7	8.2	4	32.0	3	10	0.33	3.01	OK
7	AR SL AEE	F+N+T	B1	220 V					1			1206	1085	S		1085		1.00	0.57	9.6	5.5	4	32.0	3	10	0.53	3.21	OK
8	Ar 1 Sala 3	F+N+T	B1	220 V					1			1206	1085	S		1085		1.00	0.57	9.6	5.5	4	32.0	3	10	0.71	3.38	OK
9	AR SL 3	F+N	B1	220 V								0	0	S				1.00	1.00	0.0	0.0	4	32.0	3	10	0.00	2.68	OK
10	Refletores	F+N+T	B1	220 V			4					400	200	T			200	1.00	0.57	3.2	1.8	2.5	24.0	3	10	0.14	2.81	OK
11	Reserva	F+N+T	B1	220 V								0	0	R				1.00	1.00	0.0	0.0	1.5	17.5	3	10	0.00	0.00	OK
12	Reserva	F+N+T	B1	220 V								0	0	R				1.00	1.00	0.0	0.0	1.5	17.5	3	10	0.00	0.00	OK
13	Iluminação de Emergência	F+N+T	B1	220 V				8				889	800	R	800			1.00	0.57	3.5	4.0	2.5	24.0	3	10	0.41	3.08	OK
14	Ar 1 Sala 2	F+N+T	B1	220 V					1			1206	1085	R	1085			1.00	0.57	9.6	5.5	4	32.0	3	10	0.36	3.04	OK
15	Ar 2 Sala 2	F+N+T	B1	220 V					1			1206	1085	S		1085		1.00	0.57	9.6	5.5	4	32.0	3	10	0.39	3.07	OK
16	Ar 2 Sala 1	F+N+T	B1	220 V						1		1811	1630	R	1630			1.00	0.60	13.7	8.2	4	32.0	3	10	0.42	3.10	OK
17	Ar 2 Sala 3	F+N+T	B1	220 V					1			1206	1085	R	1085			1.00	0.57	9.6	5.5	4	32.0	3	10	0.64	3.31	OK
18	Reserva	F+N+T	B1	220 V								0	0	R				1.00	1.00	0.0	0.0	1.5	17.5	3	10	0.00	0.00	OK
19	Reserva	F+N+T	B1	220 V								0	0	R				1.00	1.00	0.0	0.0	1.5	17.5	3	10	0.00	0.00	OK
TOTAL					8	20	4	22	5	2	2	24317	22805	R+S+T	6670	8655	7480											

REVISÕES:

APROVAÇÕES:

SEDUC

SECRETARIA DE EDUCAÇÃO DE JUAZEIRO - BA

PREFEITO: MARCOS ANDREI SOUZA GONÇALVES DA SILVA

SECRETÁRIA DE EDUCAÇÃO: MAÉVE MELO DOS SANTOS

PROJETO ELÉTRICO

ASSUNTO:
AMPLIAÇÃO DA E.M.E.I. ARLINDA ALVES VARJÃO

RESPONSÁVEL TÉCNICO PELA AUTORIA DO PROJETO:
CRISTIANO JATOBÁ
ENGENHEIRO ELETRICISTA CREA 31.403

ASSINATURA DO RESPONSÁVEL TÉCNICO:

GESTOR(A) ESCOLAR:
JANECLEIDE BARBOSA DA SILVA
CELULAR: 7498833-3869

ASSINATURA DO GESTOR(A) ESCOLAR:

ENDEREÇO DA OBRA/SERVIÇO:
AVENIDA EDESIO SANTOS, PEDRO RAIMUNDO - MUNICÍPIO DE JUAZEIRO - BA.

LOCALIZAÇÃO GEOGRÁFICA DA OBRA/SERVIÇO:
-9.45833067868487, -40.5125780674414

DESENHADO POR:
CRISITANO JATOBÁ

CONTEÚDO DA PRANCHA:
1 - QUADROS DE ESPECIFICAÇÕES.

ESCALA:
INDICADA

DATA:
04/12/2025

PRANCHA:
02/02

ÁREAS:
ÁREA TOTAL DO TERRENO = 2.833,09 m²
ÁREA TOTAL CONSTRUÍDA = 211,89 m²

Documento gerado oficialmente pelo Sistema GEO-SIGED, disponível em https://siged.sigeo.com.br/siged/documentos/autenticar.xhtml, sob o código 5B3E5229. Este documento foi assinado digitalmente por: Cristiano Jatoba Marques Carvalho.



LOCALIZAÇÃO
escala 1/2500

NORTE

REVISÕES:

APROVAÇÕES:

PREFEITURA MUNICIPAL DE JUAZEIRO
PRESENTE NO FUTURO DA GENTE

SEDUC

SECRETARIA DE EDUCAÇÃO DE JUAZEIRO - BA
PREFEITO: MARCOS ANDREI SOUZA GONÇALVES DA SILVA
SECRETÁRIA DE EDUCAÇÃO: MAÉVE MELO DOS SANTOS

PROJETO ARQUITETÔNICO

ASSUNTO:
AMPLIAÇÃO DA E.M.E.I. LENI LOPES DE ARAÚJO SANTOS

RESPONSÁVEL TÉCNICO PELA AUTORIA DO PROJETO:
HANNAH SANTOS
Arquiteta e Urbanista CAU A148865-1

ASSINATURA DO RESPONSÁVEL TÉCNICO:
Bismarck Marques Cavalcanti
Prefeitura Municipal de Juazeiro
Engº. Civil (CREA 181435191-4)

GESTOR(A) ESCOLAR:
EMANUELA ALVES DA SILVA SOUZA
CELULAR: 74988299594

ASSINATURA DO GESTOR(A) ESCOLAR:

ENDEREÇO DA OBRA/SERVIÇO:
AVENIDA BRILHO DO SOL, PIRANGA - JUAZEIRO - BA.

LOCALIZAÇÃO GEOGRÁFICA DA OBRA/SERVIÇO:
-9.436234827510285, -40.51767205534591

DESENHADO POR:
CAROLINE JERICÓ

CONTEÚDO DA PRANCHA:
PLANTA DE LOCALIZAÇÃO


ESCALA:
INDICADA

DATA:
15/07/2025

PRANCHA:
01/01

ÁREAS:
ÁREA TOTAL DO TERRENO = 2.768 m²
ÁREA TOTAL AMPLIADA = 267.937 m²

Assinado por 1 pessoa: BISMARCK MARQUES CAVALCANTI
Para verificar a validade das assinaturas, acesse https://lazeiro.ato.com.br/verificador e informe o código 4AC1-5388-B229-B495 e informe o código 4AC1-5388-B229-B495

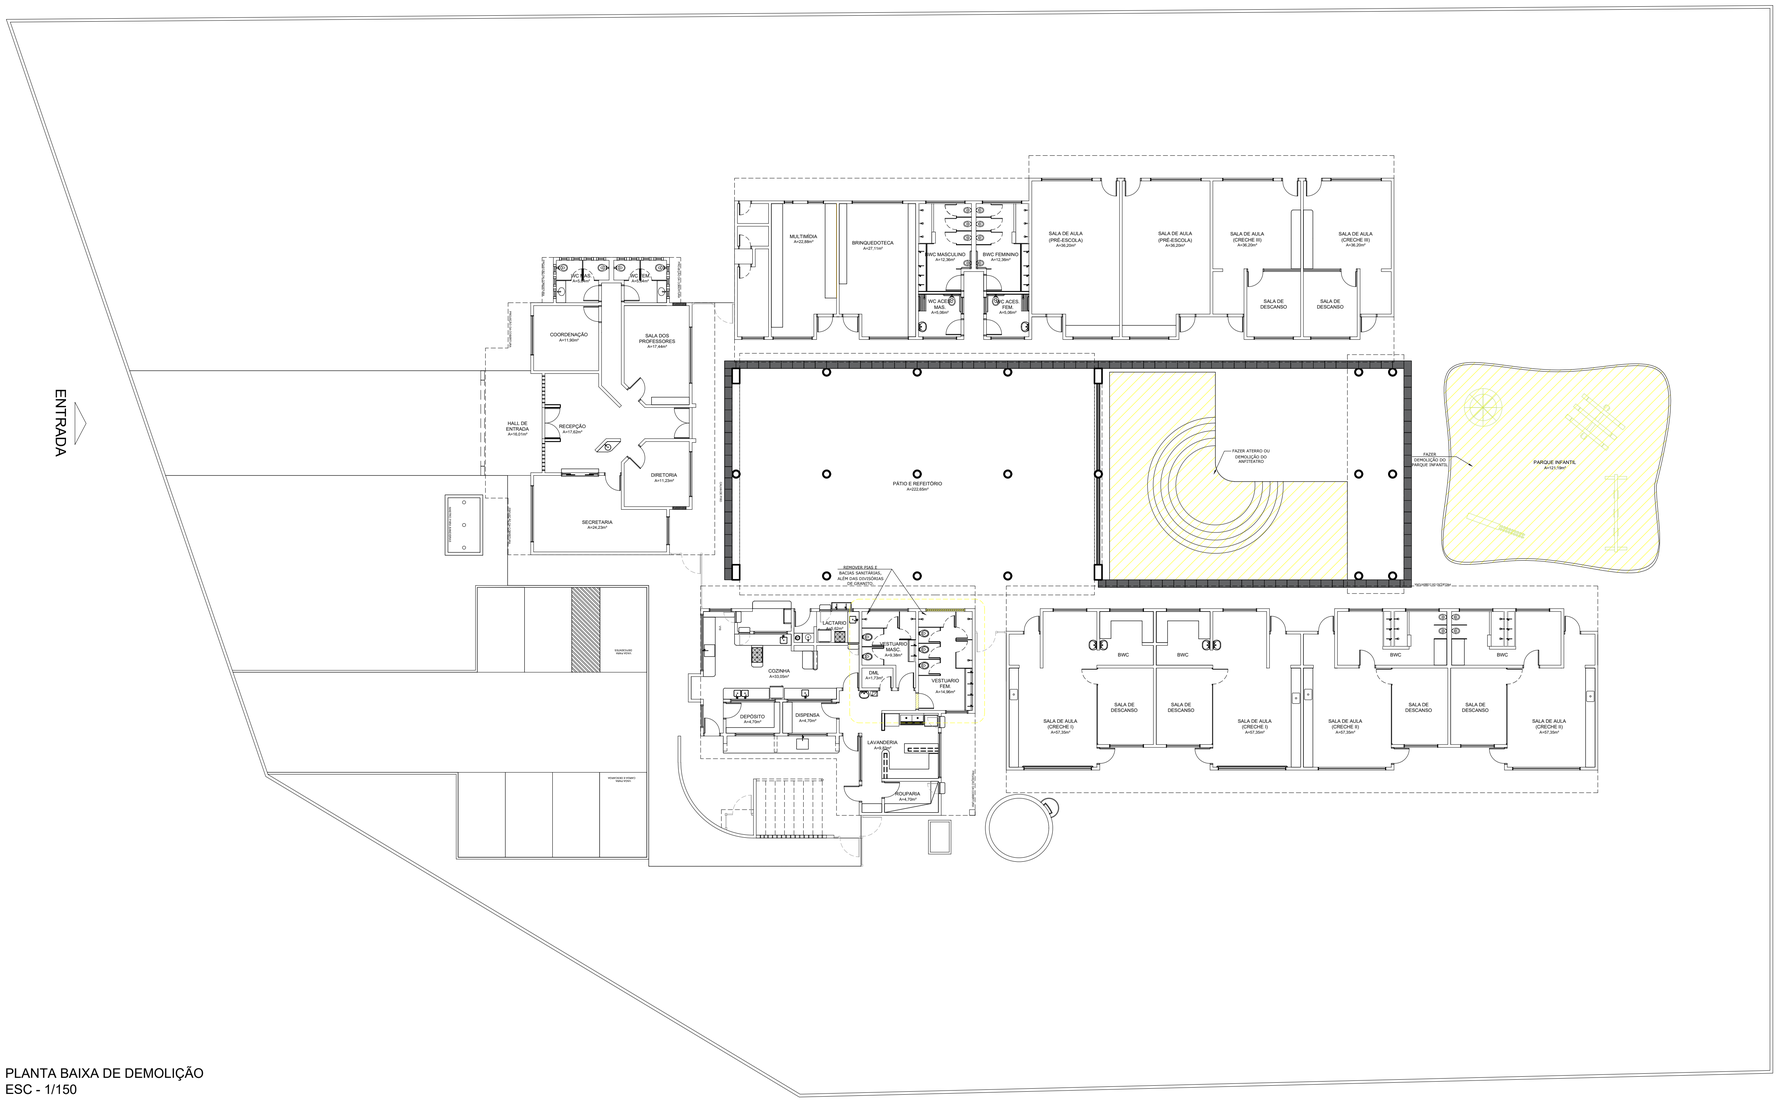

PLANTA BAIXA DE DEMOLIÇÃO
ESC - 1/150

LEGENDA:

- Alvenaria a construir
- Alvenaria a demolir
- Esquadria a construir
- Esquadria a demolir

OBS. 1: Verificar medidas no local.

ESPECIFICAÇÕES DE ACABAMENTO

PISO

1. Piso granitina com 17mm de altura, juntas a cada 1,00 m na cor cinza;
2. Piso de emborrachado;
3. Piso de intertravado;
4. Piso cerâmico não escorregadio para escola/creche 60x60cm, PEI 4 ou 5, TIPO A (cor branco);
5. Piso cimentado com juntas cerrado.

PAREDE

1. Cerâmica brilhante PEI 3 - 33x40cm - junta 3mm (cor branco neve) aplicada na horizontal até 1,32m de altura, e cabamento de revestimento 10cm x10cm na cor azul, seguida de pintura em tinta acrílica (cor branco gelo);
2. Cerâmica brilhante PEI 3 - 33x40cm - junta 3mm (cor branco neve) aplicada na horizontal até 1,98m de altura, e cabamento de pastilha 10cm x10cm na cor azul ou vermelho, seguida do revestimento cerâmico;
3. Cobogós com pintura em tinta acrílica, acabamento semibrilho (cor cinza);
4. Pilares com pintura em tinta acrílica, acabamento semibrilho (cores de tons pasteis, azul, rosa, verde e laranja).

TETO

1. Forro de gesso com junta de dilatação (cor branco neve);
2. Forro de PVC na cor amadeirado.

Observações.:

1. Realizar revisão completa do telhado e substituição das telhas danificadas;
2. Revisar toda a rede hidráulica e a ligação com a rede pública de esgoto;
3. Revisar a rede elétrica existente e instalar novos pontos de tomadas, conforme a necessidade de cada ambiente;
4. Caso necessário, aumentar a altura do muro existente para 2,50 metros;
5. Instalar grades de escoamento para águas pluviais na área do solário;
6. Instalar ponto para ducha higiênica no banheiro acessível e ralos em todos os banheiros;
7. Realizar a instalação do dreno dos aparelhos de ar-condicionado, garantindo o correto escoamento da água. Também deve ser instalada a fiação elétrica para a unidade condensadora, de forma embutida ou discretamente posicionada, sem ficar visível no ambiente;
8. Executar a pintura geral de toda a escola;
9. Instalar parque infantil conforme projeto;
10. As esquadrias deverão ser pintadas com tinta esmalte, na cor branco neve;
11. As bancadas serão em granito cinza andorinha;
12. A calçada externa receberá pintura na cor cinza;
13. Instalar piso tátil em concreto nas calçadas externas e piso tátil emborrachado nas áreas internas da escola, conforme normas de acessibilidade;
14. Caso necessário, substituir as bacias sanitárias dos banheiros existentes e realizar a instalação ou troca das barras de apoio para acessibilidade.

QUADRO DE ESQUADRIAS

SÍMBOLO	QTDE.	LARGURA (m)	ALTURA (m)	PEITORIL(m)	TIPO
P1	06	0.96	2.10	------	Porta de ferro de abrir com visor de vidro transparente
P2	08	0.96	2.10	------	Porta de ferro de abrir
P3	08	0.76	1.00	0.20	Porta de ferro de abrir
P4	02	0.76	2.10	------	Porta de ferro de abrir
J1	02	2.70	1.60	0.50	Janela de correr em alumínio com vidro lâminado de 6mm
J2	04	2.10	0.40	1.70	Janela alta correr em alumínio com vidro lâminado de 6mm
J3	02	2.20	0.40	1.70	Janela alta correr em alumínio com vidro lâminado de 6mm
J4	02	1.20	0.40	1.70	Janela alta correr em alumínio com vidro lâminado de 6mm
J5	03	2.70	1.60	0.50	Janela de correr em alumínio com vidro lâminado de 6mm
G1	12	2.00	1.10	0.10	Grade de ferro de abrir meia vazada com 02 folhas de 1,00m

REVISÕES:

APROVAÇÕES:

SEDUC

SECRETARIA DE EDUCAÇÃO DE JUAZEIRO - BA

PREFEITO: MARCOS ANDREI SOUZA GONÇALVES DA SILVA

SECRETÁRIA DE EDUCAÇÃO: MAÉVE MELO DOS SANTOS

PROJETO ARQUITETÔNICO

ASSUNTO:
AMPLIAÇÃO DA E.M.E.I. LENI LOPES DE ARAÚJO SANTOS

RESPONSÁVEL TÉCNICO PELA AUTORIA DO PROJETO:
HANNAH SANTOS
Arquiteta e Urbanista CAU A148865-1

ASSINATURA DO RESPONSÁVEL TÉCNICO:

GESTOR(A) ESCOLAR:
EMANUELA ALVES DA SILVA SOUZA
CELULAR: 74988299594

ASSINATURA DO GESTOR(A) ESCOLAR:

ENDEREÇO DA OBRA/SERVIÇO:
AVENIDA BRILHO DO SOL, PIRANGA - JUAZEIRO - BA.

LOCALIZAÇÃO GEOGRÁFICA DA OBRA/SERVIÇO:
-9.436234827510285, -40.51767205534591

DESENHADO POR:
CAROLINE JERICÓ

CONTEÚDO DA PRANCHA:
1 - PLANTA BAIXA - DEMOLIÇÃO;


ESCALA:
INDICADA

DATA:
15/07/2025

PRANCHA:
01/04

ÁREAS:
ÁREA TOTAL DO TERRENO = 2.768 m²
ÁREA TOTAL AMPLIADA = 267.937 m²

Assinado por 1 pessoa: DESENHO VERIFICADO COM DIVERGÊNCIAS. Para verificar as assinaturas, acesse https://validar.iti.gov.br

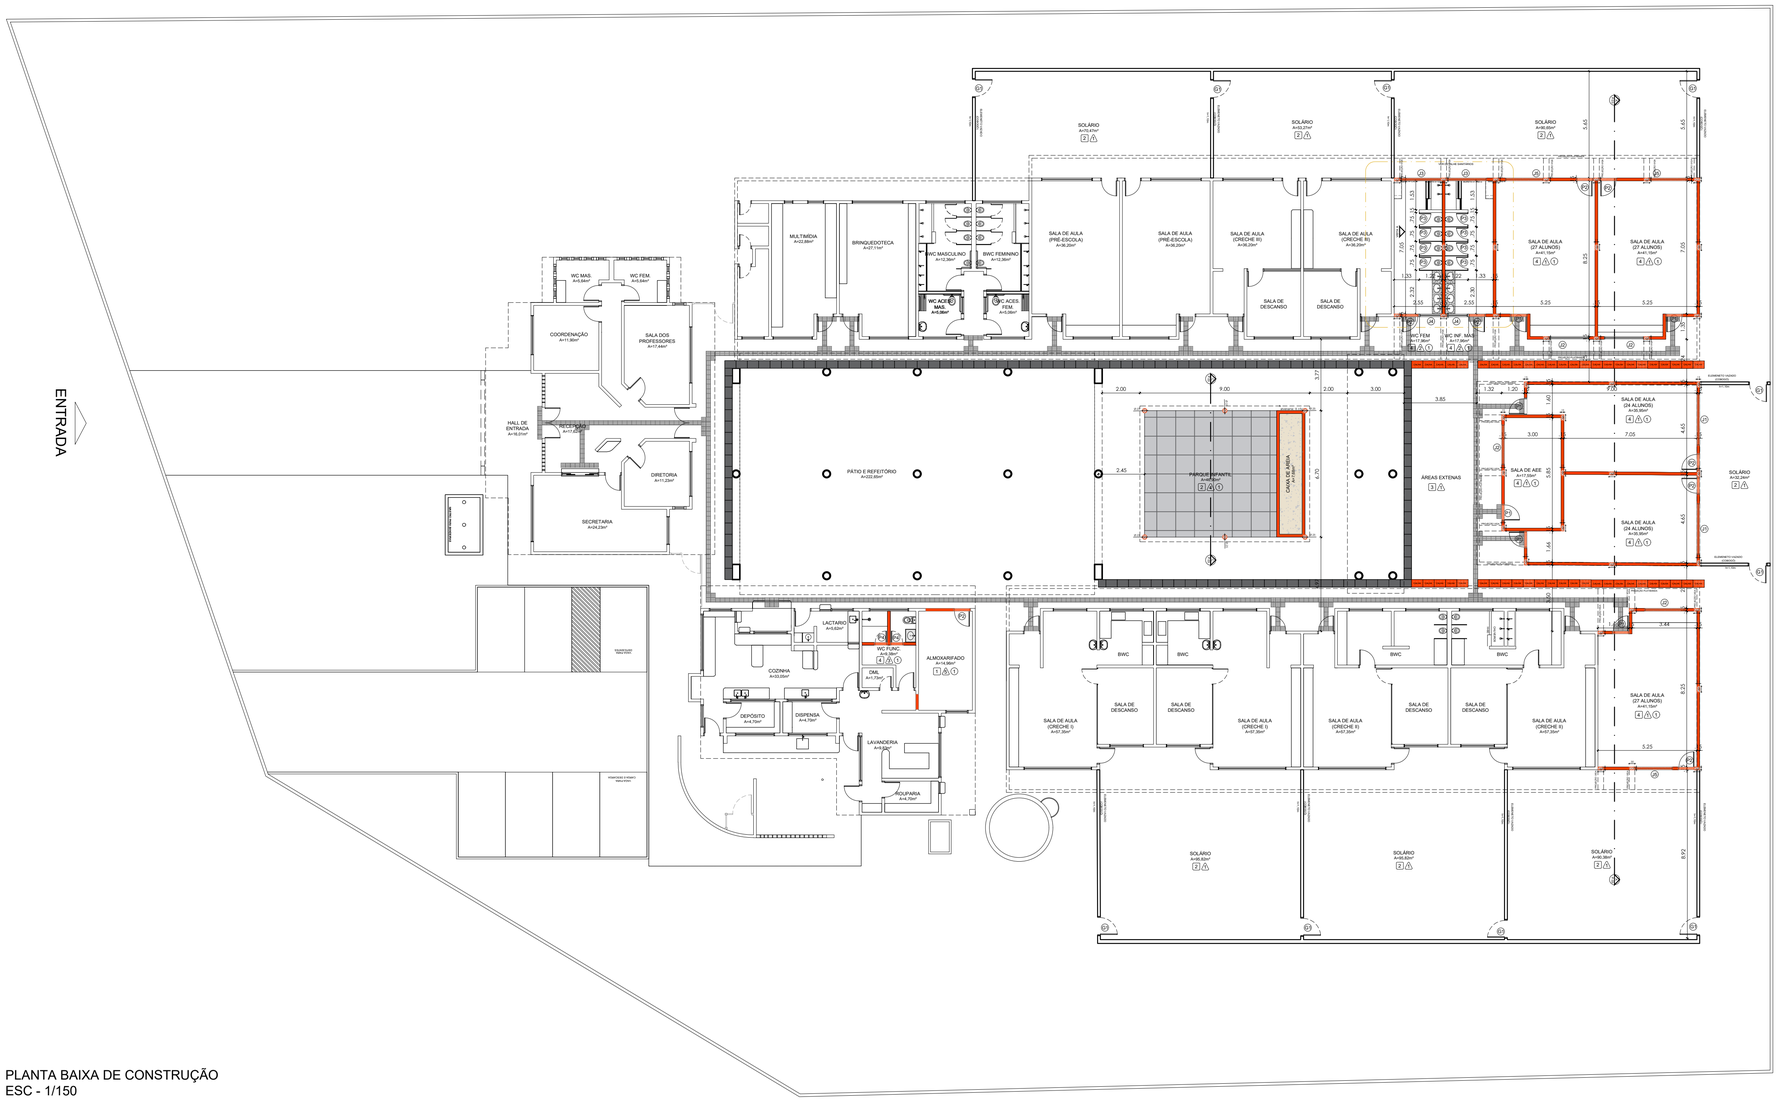

PLANTA BAIXA DE CONSTRUÇÃO
ESC - 1/150

LEGENDA:

- Alvenaria a construir
- Alvenaria a demolir
- Esquadria a construir
- Esquadria a demolir

OBS. 1: Verificar medidas no local.

ESPECIFICAÇÕES DE ACABAMENTO

PISO

1. Piso granitina com 17mm de altura, juntas a cada 1,00 m na cor cinza;
2. Piso de emborrachado;
3. Piso de intertravado;
4. Piso cerâmico não escorregadio para escola/creche 60x60cm, PEI 4 ou 5, TIPO A (cor branco);
5. Piso cimentado com juntas cerrado.

PAREDE

1. Cerâmica brilhante PEI 3 - 33x40cm - junta 3mm (cor branco neve) aplicada na horizontal até 1,32m de altura, e cabamento de revestimento 10cm x10cm na cor azul, seguida de pintura em tinta acrílica (cor branco gelo);
2. Cerâmica brilhante PEI 3 - 33x40cm - junta 3mm (cor branco neve) aplicada na horizontal até 1,98m de altura, e cabamento de pastilha 10cm x10cm na cor azul ou vermelho, seguida do revestimento cerâmico;
3. Cobogós com pintura em tinta acrílica, acabamento semibrilho (cor cinza);
4. Pilares com pintura em tinta acrílica, acabamento semibrilho (cores de tons pasteis, azul, rosa, verde e laranja).

TETO

1. Forro em Drywall;
2. Forro de PVC na cor amadeirado.

Observações.:

1. Realizar revisão completa do telhado e substituição das telhas danificadas;
2. Revisar toda a rede hidráulica e a ligação com a rede pública de esgoto;
3. Revisar a rede elétrica existente e instalar novos pontos de tomadas, conforme a necessidade de cada ambiente;
4. Caso necessário, aumentar a altura do muro existente para 2.50 metros;
5. Instalar grades de escoamento para águas pluviais na área do solário;
6. Instalar ponto para ducha higiênica no banheiro acessível e ralos em todos os banheiros;
7. Realizar a instalação do dreno dos aparelhos de ar-condicionado, garantindo o correto escoamento da água. Também deve ser instalada a fiação elétrica para a unidade condensadora, de forma embutida ou discretamente posicionada, sem ficar visível no ambiente;
8. Executar a pintura geral de toda a escola;
9. Instalar parque infantil conforme projeto;
10. As esquadrias deverão ser pintadas com tinta esmalte, na cor branco neve;
11. As bancadas serão em granito cinza andorinha;
12. A calçada externa receberá pintura na cor cinza;
13. Instalar piso tátil em concreto nas calçadas externas e piso tátil emborrachado nas áreas internas da escola, conforme normas de acessibilidade;
14. Caso necessário, substituir as bacias sanitárias dos banheiros existentes e realizar a instalação ou troca das barras de apoio para acessibilidade.

QUADRO DE ESQUADRIAS

SÍMBOLO	QTDE.	LARGURA (m)	ALTURA (m)	PEITORIL(m)	TIPO
P1	06	0.96	2.10	*****	Porta de ferro de abrir com visor de vidro transparente
P2	08	0.96	2.10	*****	Porta de ferro de abrir
P3	08	0.76	1.00	0.20	Porta de ferro de abrir
P4	02	0.76	2.10	*****	Porta de ferro de abrir
J1	02	2.70	1.60	0.50	Janela de correr em alumínio com vidro lâminado de 6mm
J2	04	2.10	0.40	1.70	Janela alta correr em alumínio com vidro lâminado de 6mm
J3	02	2.20	0.40	1.70	Janela alta correr em alumínio com vidro lâminado de 6mm
J4	02	1.20	0.40	1.70	Janela alta correr em alumínio com vidro lâminado de 6mm
J5	03	2.70	1.60	0.50	Janela de correr em alumínio com vidro lâminado de 6mm
G1	12	2.00	1.10	0.10	Grade de ferro de abrir meia vazada com 02 folhas de 1,00m

REVISÕES:

APROVAÇÕES:

SEDUC

SECRETARIA DE EDUCAÇÃO DE JUAZEIRO - BA

PREFEITO: MARCOS ANDREI SOUZA GONÇALVES DA SILVA

SECRETÁRIA DE EDUCAÇÃO: MAÉVE MELO DOS SANTOS

PROJETO ARQUITETÔNICO

ASSUNTO:
AMPLIAÇÃO DA E.M.E.I. LENI LOPES DE ARAÚJO SANTOS

RESPONSÁVEL TÉCNICO PELA AUTORIA DO PROJETO:
HANNAH SANTOS
Arquiteta e Urbanista CAU A148865-1

ASSINATURA DO RESPONSÁVEL TÉCNICO:

GESTOR(A) ESCOLAR:
EMANUELA ALVES DA SILVA SOUZA
CELULAR: 74988299594

ASSINATURA DO GESTOR(A) ESCOLAR:

ENDEREÇO DA OBRA/SERVIÇO:
AVENIDA BRILHO DO SOL, PIRANGA - JUAZEIRO - BA.

LOCALIZAÇÃO GEOGRÁFICA DA OBRA/SERVIÇO:
-9.436234827510285, -40.51767205534591

DESENHADO POR:
CAROLINE JERICÓ

CONTEÚDO DA PRANCHA:
2 - PLANTA BAIXA - CONSTRUÇÃO;
3 - QUADRO DE ESQUADRIAS E DE ESPECIFICAÇÕES.


ESCALA:
INDICADA

DATA:
15/07/2025

PRANCHA:
02/04

ÁREAS:
ÁREA TOTAL DO TERRENO = 2.768 m²
ÁREA TOTAL AMPLIADA = 267.937 m²

Documento gerado oficialmente pelo Sistema GeoCivil em 15/07/2025 às 11:08:52 por HANNAH SANTOS - CAU A148865-1 - IP: 187.108.227.89
Para verificar a validade das assinaturas, acesse https://juazeiro.ba.gov.br/verificador e informe o código 5B8B-5C2F-B1F5-1B95

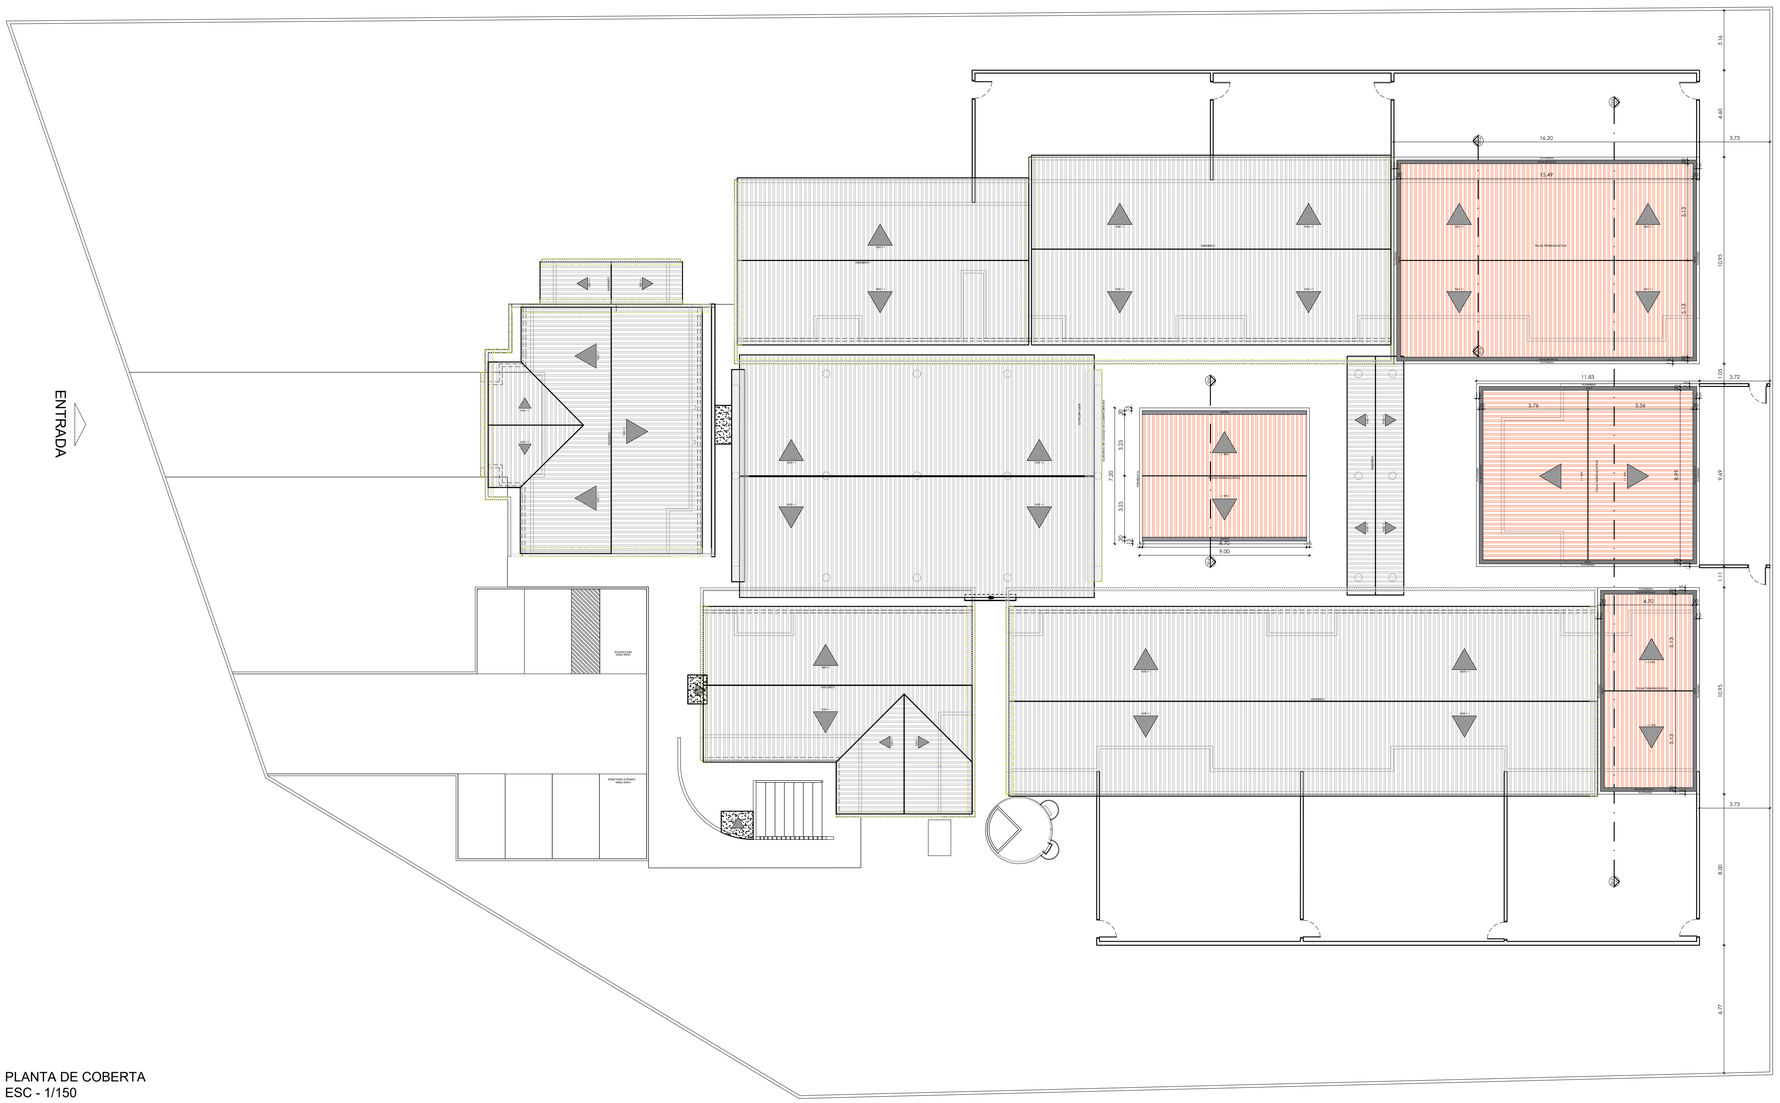

PLANTA DE COBERTA
ESC - 1/150

REVISÕES:

APROVAÇÕES:

SEDUC

SECRETARIA DE EDUCAÇÃO DE JUAZEIRO - BA

PREFEITO: MARCOS ANDREI SOUZA GONÇALVES DA SILVA

SECRETÁRIA DE EDUCAÇÃO: MAÉVE MELO DOS SANTOS

PROJETO ARQUITETÔNICO

ASSUNTO:
AMPLIAÇÃO DA E.M.E.I. LENI LOPES DE ARAÚJO SANTOS

RESPONSÁVEL TÉCNICO PELA AUTORIA DO PROJETO:
HANNAH SANTOS
Arquiteta e Urbanista CAU A148865-1

ASSINATURA DO RESPONSÁVEL TÉCNICO:

GESTOR(A) ESCOLAR:
EMANUELA ALVES DA SILVA SOUZA
CELULAR: 74988299594

ASSINATURA DO GESTOR(A) ESCOLAR:

ENDEREÇO DA OBRA/SERVIÇO:
AVENIDA BRILHO DO SOL, PIRANGA - JUAZEIRO - BA.

LOCALIZAÇÃO GEOGRÁFICA DA OBRA/SERVIÇO:
-9.436234827510285, -40.51767205534591

DESENHADO POR:
CAROLINE JERICÓ

CONTEÚDO DA PRANCHA:
2 - PLANTA BAIXA - CONSTRUÇÃO;
3 - QUADRO DE ESQUADRIAS E DE ESPECIFICAÇÕES.


ESCALA:
INDICADA

DATA:
15/07/2025


PRANCHA:
03/04

ÁREAS:
ÁREA TOTAL DO TERRENO = 2.768 m²
ÁREA TOTAL AMPLIADA = 267.937 m²

Acesso por 1 pessoa, Elaborado Manoel Gomes Cavalcanti
Para verificar a validade das assinaturas, acesse https://portal.validar.iti.gov.br e envie o código A1C1-5B8B-2C29-B4B5

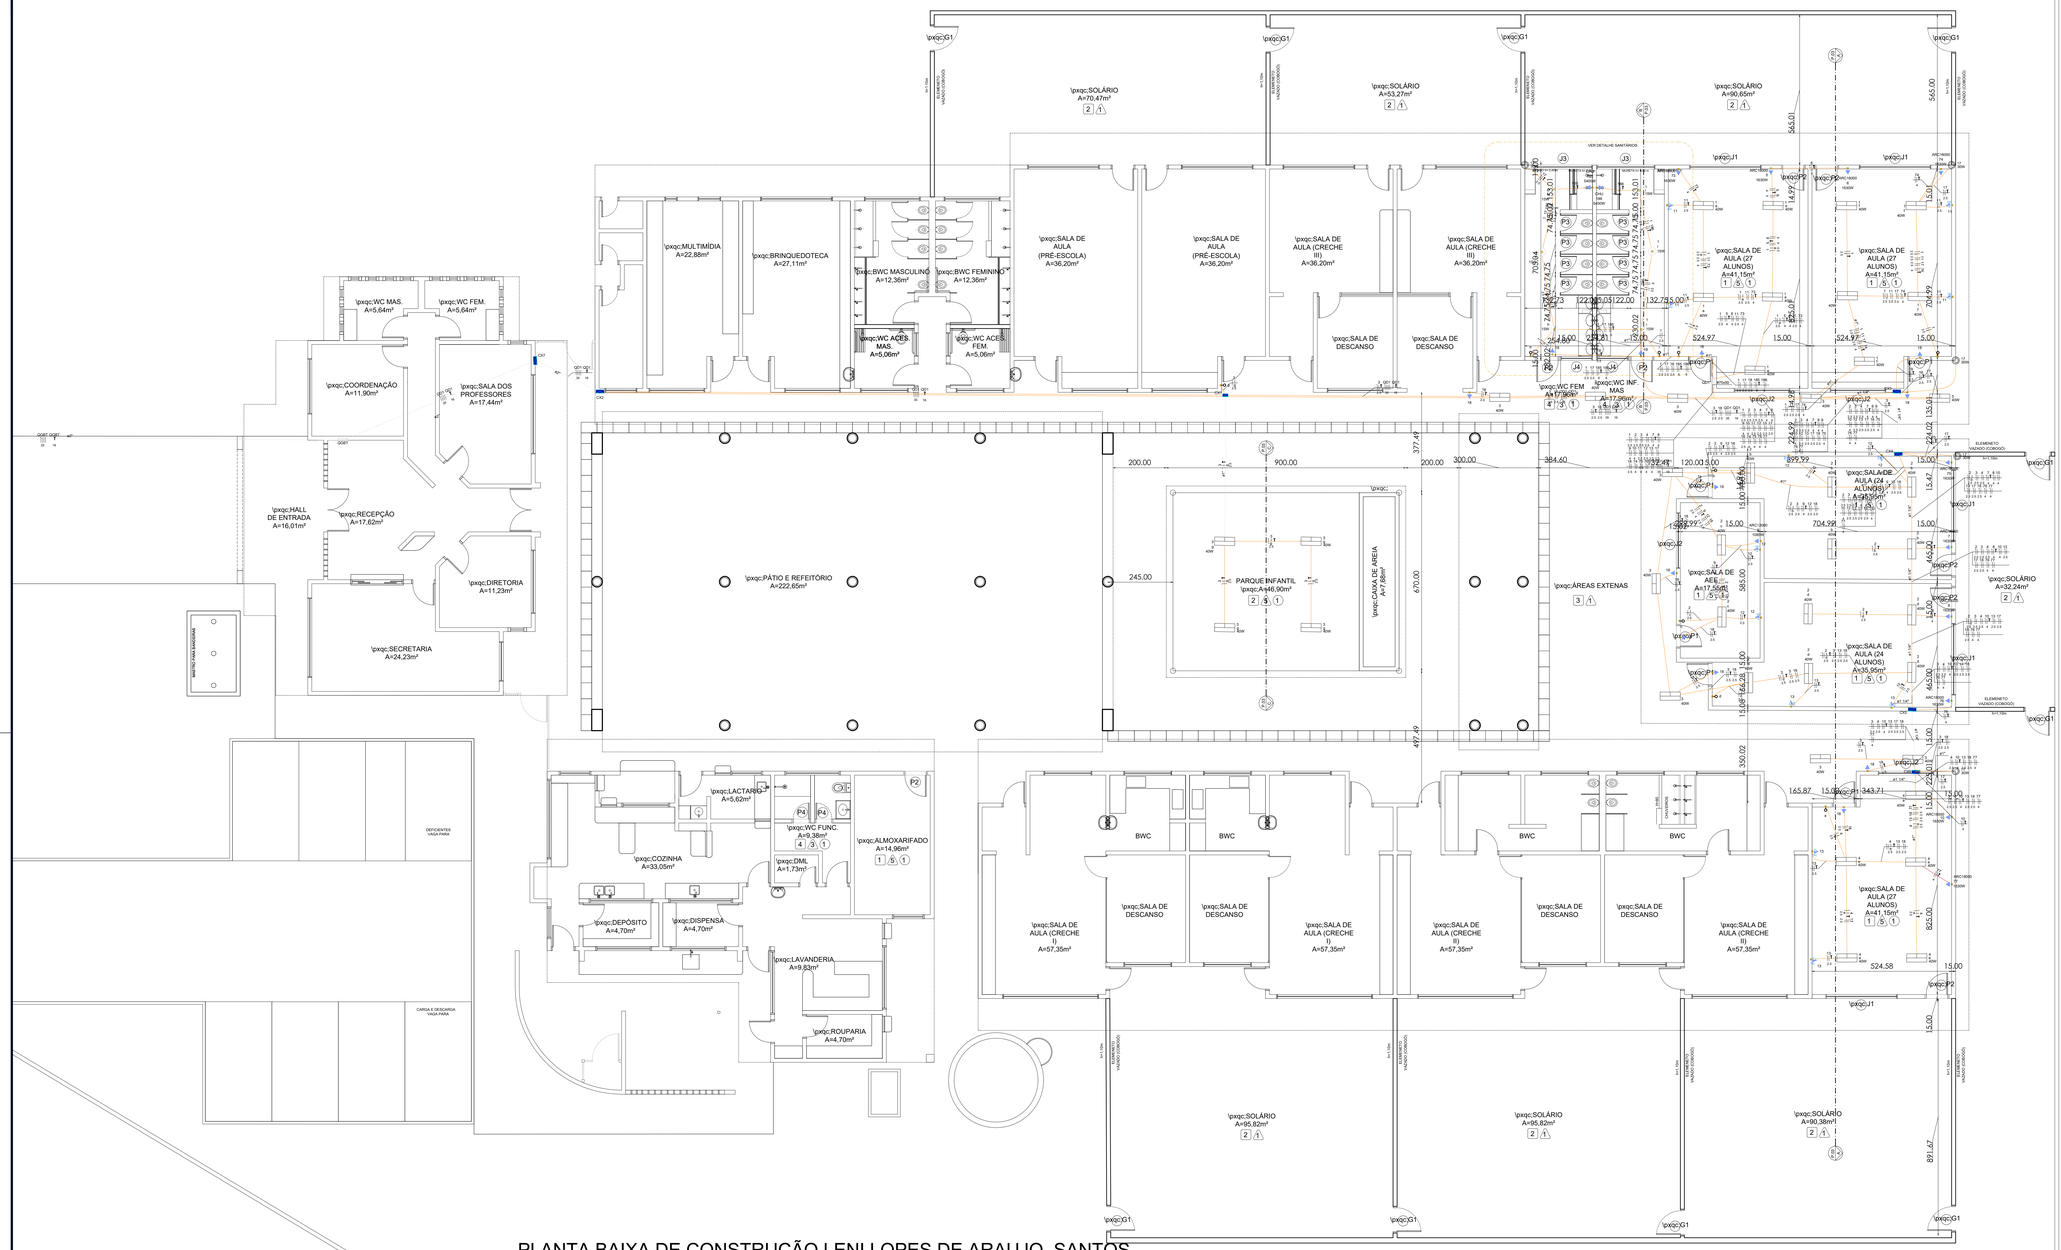
\pxqc:WC MAS. A=5,64m²
\pxqc:WC FEM. A=5,64m²
\pxqc:COORDENAÇÃO A=11,90m²
\pxqc:SALA DOS PROFESSORES A=17,44m²
\pxqc:HALL DE ENTRADA A=16,01m²
\pxqc:RECEPÇÃO A=17,62m²
\pxqc:DIRETORIA A=11,23m²
\pxqc:SECRETARIA A=24,23m²
\pxqc:MULTIMÍDIA A=22,88m²
\pxqc:BRINQUEDOTECA A=27,11m²
\pxqc:BWC MASCULINO A=12,36m²
\pxqc:BWC FEMININO A=12,36m²
\pxqc:WC ACES. MAS. A=5,06m²
\pxqc:WC ACES. FEM. A=5,06m²
\pxqc:SALA DE AULA (PRÉ-ESCOLA) A=36,20m²
\pxqc:SALA DE AULA (PRÉ-ESCOLA) A=36,20m²
\pxqc:SALA DE AULA (CRECHE III) A=36,20m²
\pxqc:SALA DE AULA (CRECHE III) A=36,20m²
\pxqc:SALA DE DESCANSO
\pxqc:SALA DE DESCANSO
\pxqc:WC INF. MAS A=17,96m²
\pxqc:WC FEM A=17,96m²
\pxqc:SALA DE AULA (27 ALUNOS) A=41,15m²
\pxqc:SALA DE AULA (27 ALUNOS) A=41,15m²
\pxqc:SALA DE AEE A=17,55m²
\pxqc:SALA DE AULA (24 ALUNOS) A=35,95m²
\pxqc:SALA DE AULA (24 ALUNOS) A=35,95m²
\pxqc:SALA DE AULA (27 ALUNOS) A=41,15m²
\pxqc:SOLÁRIO A=70,47m²
\pxqc:SOLÁRIO A=53,27m²
\pxqc:SOLÁRIO A=90,65m²
\pxqc:SOLÁRIO A=32,24m²
\pxqc:SOLÁRIO A=95,82m²
\pxqc:SOLÁRIO A=95,82m²
\pxqc:SOLÁRIO A=90,38m²
\pxqc:PÁTIO E REFEITÓRIO A=222,65m²
\pxqc:ÁREAS EXTENAS
\pxqc:PARQUE INFANTIL A=46,90m²
\pxqc:CAIXA DE AREIA A=17,68m²
\pxqc:LACTÁRIO A=5,62m²
\pxqc:WC FUNC. A=9,38m²
\pxqc:ALMOXARIFADO A=14,96m²
\pxqc:COZINHA A=33,05m²
\pxqc:DML A=1,73m²
\pxqc:DEPÓSITO A=4,70m²
\pxqc:DISPENSA A=4,70m²
\pxqc:LAVANDERIA A=9,82m²
\pxqc:ROUPARIA A=4,70m²
BWC
\pxqc:SALA DE AULA (CRECHE I) A=57,35m²
\pxqc:SALA DE DESCANSO
\pxqc:SALA DE AULA (CRECHE II) A=57,35m²
\pxqc:SALA DE AULA (CRECHE III) A=57,35m²
\pxqc:SALA DE DESCANSO
\pxqc:SALA DE AULA (CRECHE IV) A=57,35m²
\pxqc:SALA DE AULA (27 ALUNOS) A=41,15m²
\pxqc:SALA DE AULA (24 ALUNOS) A=35,95m²
\pxqc:SALA DE AULA (27 ALUNOS) A=41,15m²
\pxqc:SOLÁRIO A=32,24m²
\pxqc:SOLÁRIO A=95,82m²
\pxqc:SOLÁRIO A=90,38m²
\pxqc:SOLÁRIO A=95,82m²
\pxqc:SOLÁRIO A=90,38m²
\pxqc:G1
\pxqc:J1
\pxqc:J2
\pxqc:P1
\pxqc:P2
\pxqc:P3
\pxqc:P4
\pxqc:C1
\pxqc:C2
\pxqc:C3
\pxqc:C4
\pxqc:C5
\pxqc:C6
\pxqc:C7
\pxqc:C8
\pxqc:C9
\pxqc:C10
\pxqc:C11
\pxqc:C12
\pxqc:C13
\pxqc:C14
\pxqc:C15
\pxqc:C16
\pxqc:C17
\pxqc:C18
\pxqc:C19
\pxqc:C20
\pxqc:C21
\pxqc:C22
\pxqc:C23
\pxqc:C24
\pxqc:C25
\pxqc:C26
\pxqc:C27
\pxqc:C28
\pxqc:C29
\pxqc:C30
\pxqc:C31
\pxqc:C32
\pxqc:C33
\pxqc:C34
\pxqc:C35
\pxqc:C36
\pxqc:C37
\pxqc:C38
\pxqc:C39
\pxqc:C40

QGBT1

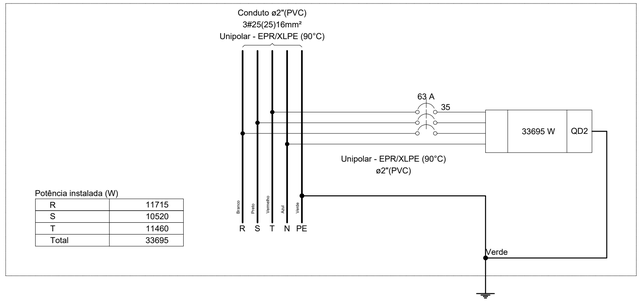

Potência instalada (W)

R	11715
S	10520
T	11460
Total	33695


Legenda - Pavimento
2 Tomadas médias a 1,20m do piso
Caixa de passagem 200x200x100 a 2,20 do piso
Caixa de passagem 300x300x120 a 2,20 do piso
Entrada de serviço
Interruptor simples 1 tecla - 1,20m do piso
Interruptor simples 2 teclas - 1,20m do piso
Luminária LED 40W
Ponto genérico de luz 15W
Quadro de distribuição
Quadro de medição
Refletor de led
Tomada alta a 2,20m do piso

Quadro de Demanda (QD1) - Pavimento

Tipo de carga	Potência instalada (kVA)	Fator de demanda (%)	Demanda (kVA)
Chuveiros, ferros elétricos, aquecedores de água (Não residencial)	10.80	92.00	9.94
Condicionador de ar tipo janela (Não residencial)	19.32	100.00	19.32
Iluminação e TUG's (Escolas e semelhantes)	6.21	100.00	6.21
		TOTAL	35.46

Quadro de Cargas (QD1) - Pavimento

Circuito	Descrição	Esquema	Método de inst.	Tensão (V)	Iluminação (W) 15	30	40	Tomadas (W) 100	1085	1630	5400	Pot. total. (VA)	Pot. total. (W)	Fases	Pot. - R (W)	Pot. - S (W)	Pot. - T (W)	FCT	FCA	In' (A)	Ip (A)	Seção (mm²)	Ic (A)	Icc (kA)	Disj (A)	dV parc (%)	dV total (%)	Status
1	Iluminação Salas 1 e 2	F+N+T	B1	220 V	6		10					534	490	R	490			1.00	0.50	2.0	2.4	2.5	24.0	3	10	0.16	2.54	OK
2	Iluminação 3, 4	F+N+T	B1	220 V			12					533	480	R	480			1.00	0.50	4.8	2.4	2.5	24.0	3	10	0.47	2.84	OK
3	Iluminação Corredores	F+N+T	B1	220 V			14					622	560	R	560			1.00	0.50	5.7	2.8	2.5	24.0	3	10	0.22	2.59	OK
4	Iluminação sala 5	F+N+T	B1	220 V			5					222	200	S		200		1.00	0.50	2.0	1.0	2.5	24.0	3	10	0.35	2.72	OK
5	Ar Sala 1	F+N+T	B1	220 V						1		1811	1630	S		1630		1.00	0.70	11.8	8.2	4	32.0	3	10	0.41	2.78	OK
6	Ar Sala 2	F+N+T	B1	220 V						1		1811	1630	S		1630		1.00	0.70	11.8	8.2	4	32.0	3	10	0.54	2.92	OK
7	Ar Sala 3	F+N+T	B1	220 V						1		1811	1630	T			1630	1.00	0.50	16.5	8.2	4	32.0	3	10	0.79	3.17	OK
8	Ar Sala 4	F+N+T	B1	220 V						1		1811	1630	S		1630		1.00	0.50	16.5	8.2	4	32.0	3	10	0.88	3.25	OK
9	Ar AEE	F+N+T	B1	220 V					1			1206	1085	S		1085		1.00	0.50	11.0	5.5	4	32.0	3	10	0.75	3.13	OK
10	Ar Sala 5	F+N+T	B1	220 V						1		1811	1630	T			1630	1.00	0.50	16.5	8.2	4	32.0	3	10	1.32	3.69	OK
11	Tomadas Salas 1 e 2	F+N+T	B1	220 V				8				889	800	T			800	1.00	0.50	4.0	4.0	2.5	24.0	3	10	0.23	2.60	OK
12	Tomadas Salas 3 e AEE	F+N+T	B1	220 V				8				889	800	S		800		1.00	0.50	8.1	4.0	2.5	24.0	3	10	0.72	3.10	OK
13	Tomadas Salas 4 e 5	F+N+T	B1	220 V				8				889	800	S		800		1.00	0.50	8.1	4.0	2.5	24.0	3	10	0.95	3.32	OK
14	Reserva	F+N+T	B1	220 V								0	0	R				1.00	1.00	0.0	0.0	1.5	17.5	3	10	0.00	0.00	OK
15	Reserva	F+N+T	B1	220 V								0	0	R				1.00	1.00	0.0	0.0	1.5	17.5	3	10	0.00	0.00	OK
16	Reserva	F+N+T	B1	220 V								0	0	R				1.00	1.00	0.0	0.0	1.5	17.5	3	10	0.00	0.00	OK
17	Refletores	F+N+T	B1	220 V		5						300	150	T			150	1.00	0.50	2.2	1.4	2.5	24.0	3	10	0.13	2.50	OK
18	Iluminação de Emergencia	F+N+T	B1	220 V					12			1333	1200	S		1200		1.00	0.50	9.1	6.1	2.5	24.0	3	10	0.61	2.98	OK
73	Ar 2 Sala 1	F+N+T	B1	220 V						1		1811	1630	T			1630	1.00	0.70	11.8	8.2	4	32.0	3	10	0.81	3.18	OK
74	Ar 2 Sala 2	F+N+T	B1	220 V						1		1811	1630	S		1630		1.00	0.50	16.5	8.2	4	32.0	3	10	0.66	3.04	OK
75	Ar 2 Sala 3	F+N+T	B1	220 V						1		1811	1630	R	1630			1.00	0.50	16.5	8.2	4	32.0	3	10	0.67	3.05	OK
76	Ar 2 Sala 4	F+N+T	B1	220 V						1		1811	1630	R	1630			1.00	0.50	16.5	8.2	4	32.0	3	10	1.02	3.40	OK
77	Ar 2 Sala 5	F+N+T	B1	220 V						1		1811	1630	R	1630			1.00	0.50	16.5	8.2	4	32.0	3	10	1.39	3.76	OK
185	Chuveiro Eletrico 1	F+N+T	B1	220 V							1	5400	5400	R	5400			1.00	0.70	35.1	24.5	6	41.0	3	25	1.27	3.65	OK
186	Chuveiro Eletrico 2	F+N+T	B1	220 V							1	5400	5400	T			5400	1.00	0.70	35.1	24.5	6	41.0	3	25	1.06	3.43	OK
TOTAL					6	5	41	36	1	10	2	36329	33665	R+S+T	11820	10605	11240											

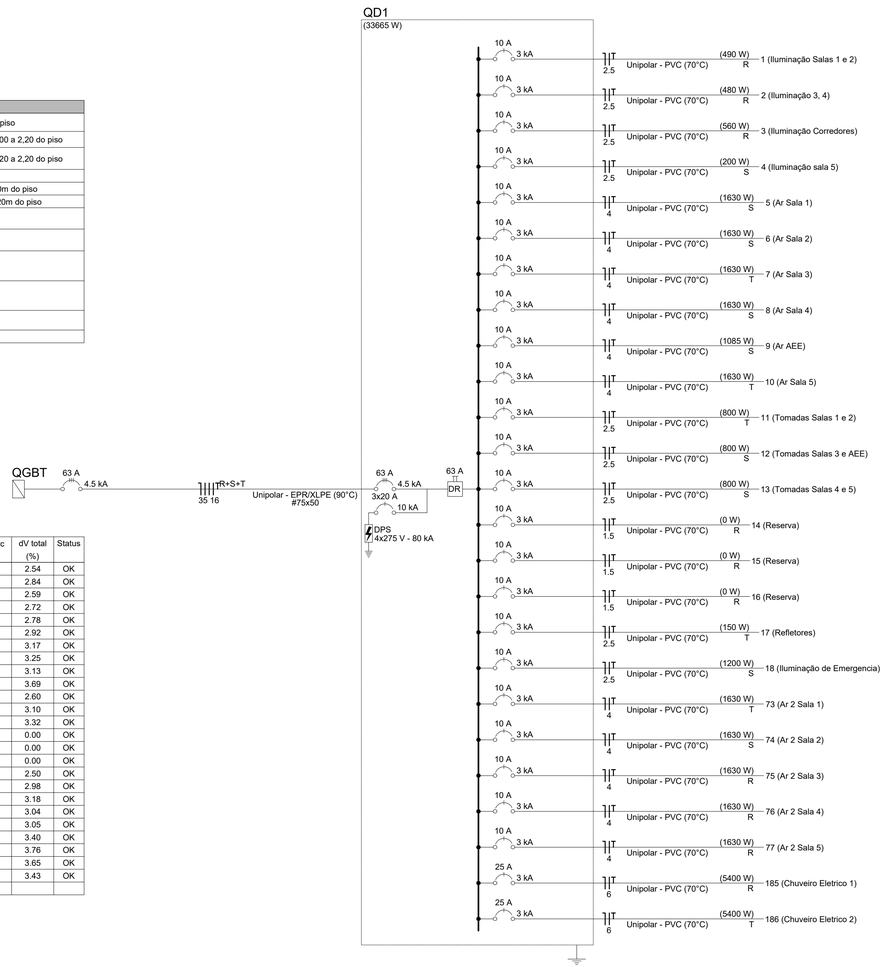

REVISÕES:

APROVAÇÕES:

SEDUC

SECRETARIA DE EDUCAÇÃO DE JUAZEIRO - BA

PREFEITO: MARCOS ANDREI SOUZA GONÇALVES DA SILVA

SECRETÁRIA DE EDUCAÇÃO: MAÉVE MELO DOS SANTOS

PROJETO ELÉTRICO

ASSUNTO:
AMPLIAÇÃO DA E.M.E.I. LENI LOPES DE ARAÚJO SANTOS

RESPONSÁVEL TÉCNICO PELA AUTORIA DO PROJETO:
CRISTIANO JATOBÁ
ENGENHEIRO ELETRICISTA CREA 31.403

ASSINATURA DO RESPONSÁVEL TÉCNICO:

GESTOR(A) ESCOLAR:
EMANUELA ALVES DA SILVA SOUZA
CELULAR: 74988299594

ASSINATURA DO GESTOR(A) ESCOLAR:

ENDEREÇO DA OBRA/SERVIÇO:
AVENIDA BRILHO DO SOL, PIRANGA - JUAZEIRO - BA.

LOCALIZAÇÃO GEOGRÁFICA DA OBRA/SERVIÇO:
-9.436234827510285, -40.5176720553459 1

DESENHADO POR:
CRISTIANO JATOBÁ

CONTEÚDO DA PRANCHA:
1 - QUADROS DE ESPECIFICAÇÕES.


ESCALA:
INDICADA

DATA:
04/12/2025

PRANCHA:
02/02

ÁREAS:
ÁREA TOTAL DO TERRENO = 2.768 m²
ÁREA TOTAL AMPLIADA = 267.937 m²

Acesso por 1 pessoas, licenciado para Rosilaine Marques Cavalcante - 708.809.205-00, conforme contrato nº 3.888.529.8/0001 emitido em 10/09/2025 pela Domínio Sistemas. Acesso após 30/09/2026 poderá ser cobrado.

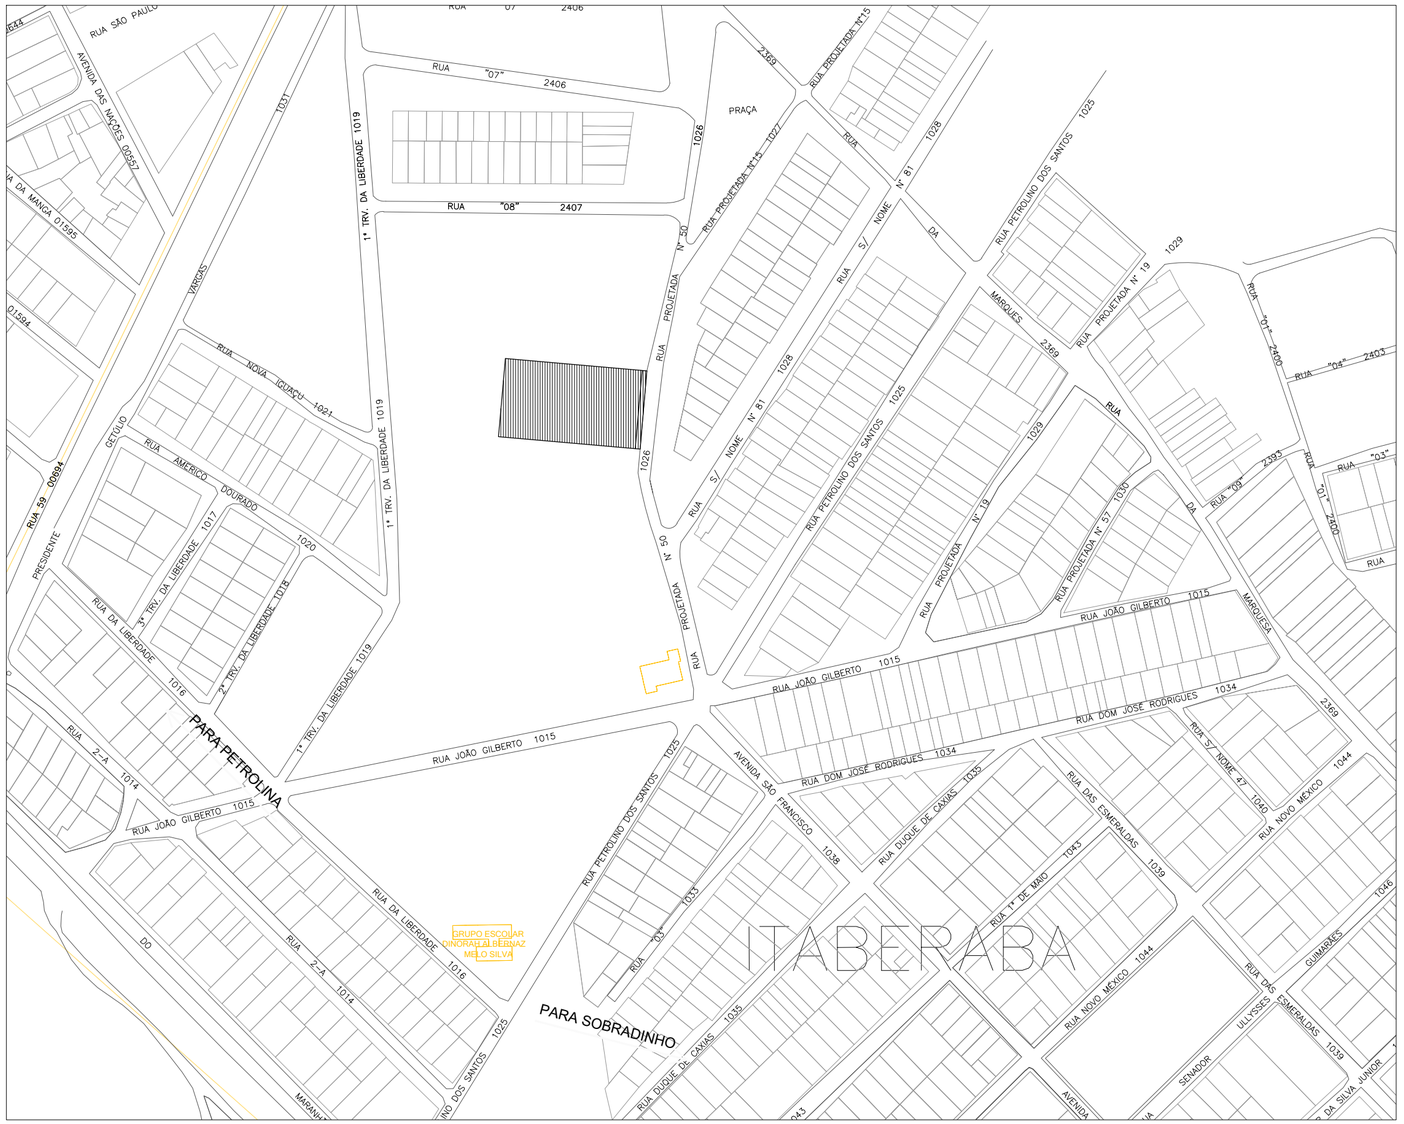

LOCALIZAÇÃO

escala ------

NORTE

REVISÕES:

APROVAÇÕES:

SEDUC

SECRETARIA DE EDUCAÇÃO DE JUAZEIRO - BA

PREFEITO: MARCOS ANDREI SOUZA GONÇALVES DA SILVA

SECRETÁRIA DE EDUCAÇÃO: MAÉVE MELO DOS SANTOS

PROJETO ARQUITETÔNICO

ASSUNTO:

AMPLIAÇÃO DA E.M.E.I. LUANA DA SILVA NASCIMENTO

RESPONSÁVEL TÉCNICO PELA AUTORIA DO PROJETO:

HANNAH SANTOS

Arquiteta e Urbanista CAU A148865-1

ASSINATURA DO RESPONSÁVEL TÉCNICO:

GESTOR(A) ESCOLAR:

PRISCILA VIRGINIA RAMOS PIMENTEL

CELULAR: 74988072495

ASSINATURA DO GESTOR(A) ESCOLAR:

Bismarck Marques Cavalcanti
Prefeitura Municipal de Juazeiro
Engº Civil (CREA 1814351914)

ENDEREÇO DA OBRA/SERVIÇO:

TRAVESSA PROJETADA 11, ITABERABA - JUAZEIRO - BA.

LOCALIZAÇÃO GEOGRÁFICA DA OBRA/SERVIÇO:

-9.445374032950586, -40.48487208303136

DESENHADO POR:

CAROLINE JERICÓ

CONTEÚDO DA PRANCHA:

PLANTA DE LOCALIZAÇÃO

ESCALA:

INDICADA

DATA:

15/07/2025

PRANCHA:


01 /01

ÁREAS:


ÁREA TOTAL DO TERRENO = 2.834 m²

ÁREA TOTAL AMPLIADA = 267.937 m²

Assinado por 1 pessoa: BISMARCK.MARQUES.CAVALCANTI
Para verificar a validade das assinaturas, acesse https://juazeiro.1doc.com.br/verificacao/44C1-5B8B-5229-B495 e informe o código 44C1-5B8B-5229-B495

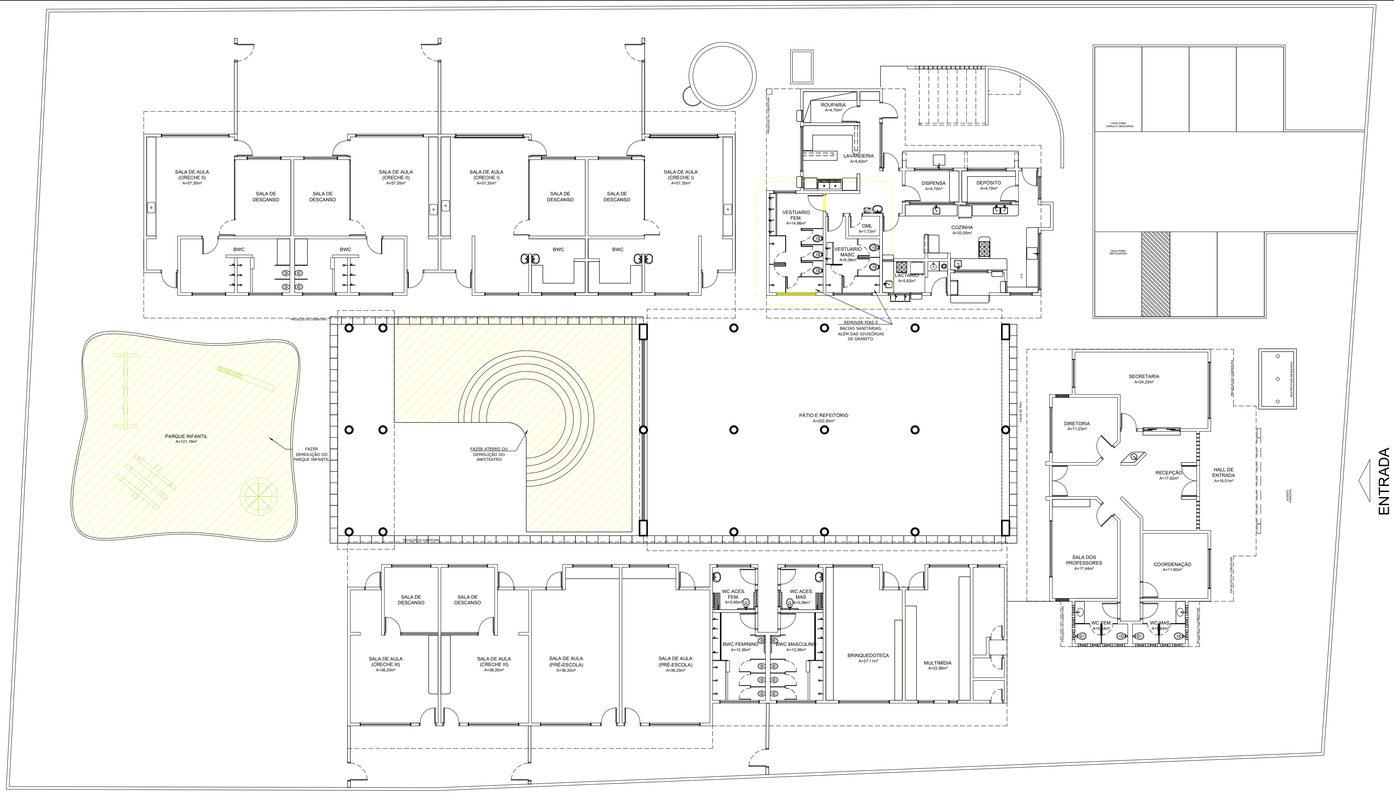

PLANTA BAIXA DE DEMOLIÇÃO
ESC - 1/150

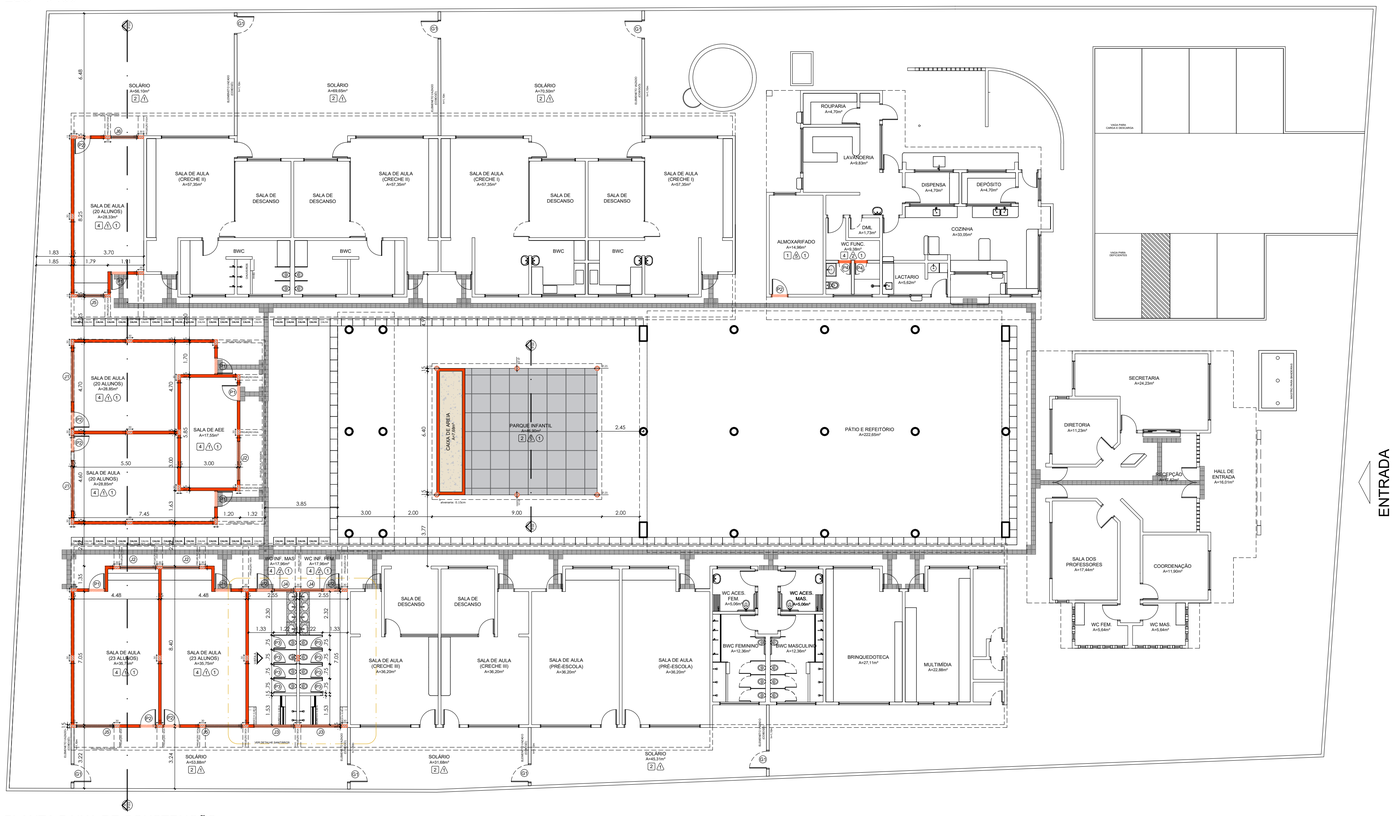

PLANTA BAIXA DE CONSTRUÇÃO
ESC - 1/150

LEGENDA:

- Alvenaria a construir
- Alvenaria a demolir
- Esquadria a construir
- Esquadria a demolir

OBS. 1: Verificar medidas no local.

ESPECIFICAÇÕES DE ACABAMENTO

PISO

1. Piso granitina com 17mm de altura, juntas a cada 1,00 m na cor cinza;
2. Piso de emborrachado;
3. Piso de intertravado;
4. Piso cerâmico não escorregadio para escola/creche 60x60cm, PEI 4 ou 5. TIPO A (cor branco);

PAREDE

1. Cerâmica brilhante PEI 3 - 30x40cm - junta 3mm (cor branco neve) aplicada na horizontal até 1,20m de altura, e cabamento de duas pastilha 10cm x10cm na cor azul, seguida de pintura em tinta acrílica (cor branco gelo);
2. Cerâmica brilhante PEI 3 - 30x40cm - junta 3mm (cor branco neve) aplicada na horizontal até 1,20m de altura, rodameio de 10 cm em madeira natural , acabamento em verniz acetinado a 1,70m
3. Cerâmica brilhante PEI 3 - 30x40cm - junta 3mm (cor branco neve) aplicada na horizontal até 1,20m de altura, e cabamento de pastilha 10cm x10cm na cor azul ou vermelho, seguida do revestmento cerâmico;
4. Cabogós com pintura em tinta acrílica, acabamento semibrilho (cor cinza);
5. Pilares com pintura em tinta acrílica, acabamento semibrilho (cores de tons pasteis, azul, rosa, verde e laranja).

TETO

1. Forro em Drywall.

Observações.:

1. Realizar revisão completa do telhado e substituição das telhas danificadas;
2. Revisar toda a rede hidráulica e a ligação com a rede pública de esgoto;
3. Revisar a rede elétrica existente e instalar novos pontos de tomadas, conforme a necessidade de cada ambiente;
4. Caso necessário, aumentar a altura do muro existente para 2,50 metros;
5. Instalar grades de escoamento para águas pluviais na área do solário;
6. Instalar ponto para ducha higiênica no banheiro acessível e ralos em todos os banheiros;
7. Realizar a instalação do dreno dos aparelhos de ar-condicionado, garantindo o correto escoamento da água. Também deve ser instalada a fiação elétrica para a unidade condensadora, de forma embutida ou discretamente posicionada, sem ficar visível no ambiente;
8. Executar a pintura geral de toda a escola;
9. Instalar parque infantil conforme projeto;
10. As esquadrias deverão ser pintadas com tinta esmalte, na cor branco neve;
11. As bancadas serão em granito cinza andorinha;
12. A calçada externa receberá pintura na cor cinza;
13. Instalar piso tátil em concreto nas calçadas externas e piso tátil emborrachado nas áreas internas da escola, conforme normas de acessibilidade;
14. Caso necessário, substituir as bacias sanitárias dos banheiros existentes e realizar a instalação ou troca das barras de apoio para acessibilidade.

QUADRO DE ESQUADRIAS

SÍMBOLO	QTDE.	LARGURA (m)	ALTURA (m)	PEITORIL(m)	TIPO
P1	06	0.96	2.10	-----	Porta de ferro de abrir com visor de vidro transparente
P2	08	0.96	2.10	-----	Porta de ferro de abrir
P3	08	0.76	1.00	0.20	Porta de ferro de abrir
P4	02	0.76	2.10	-----	Porta de ferro de abrir
J1	05	2.70	1.60	0.50	Janela de correr em ferro com vidro lâminado de 6mm
J2	04	1.95	0.40	1.70	Janela alta correr em ferro com vidro lâminado de 6mm
J3	02	2.20	0.40	1.70	Janela alta correr em ferro com vidro lâminado de 6mm
J4	02	1.20	0.40	1.70	Janela alta correr em ferro com vidro lâminado de 6mm
J5	02	1.20	0.40	1.70	Janela alta correr em ferro com vidro lâminado de 6mm
J6	01	1.45	0.40	1.70	Janela de correr em ferro com vidro lâminado de 6mm
G1	12	2.00	1.10	0.10	Grade de ferro de abrir meia vazada com 02 folhas de 1,00m

REVISÕES:

APROVAÇÕES:

PREFEITURA MUNICIPAL DE JUAZEIRO
PRESENTE NO FUTURO DA GENTE

SEDUC
SECRETARIA DE EDUCAÇÃO DE JUAZEIRO - BA
PREFEITO: MARCOS ANDREI SOUZA GONÇALVES DA SILVA
SECRETÁRIA DE EDUCAÇÃO: MAÉVE MELO DOS SANTOS

PROJETO ARQUITETÔNICO

ASSUNTO:
AMPLIAÇÃO DA E.M.E.I. LUANA DA SILVA NASCIMENTO

RESPONSÁVEL TÉCNICO PELA AUTORIA DO PROJETO:
HANNAH SANTOS
Arquiteta e Urbanista CAU A148865-1

ASSINATURA DO RESPONSÁVEL TÉCNICO:

GESTOR(A) ESCOLAR:
PRISCILA VIRGINIA RAMOS PIMENTEL
CELULAR: 74988072495

ASSINATURA DO GESTOR(A) ESCOLAR:

ENDEREÇO DA OBRA/SERVIÇO:
TRAVESSA PROJETADA 11, ITABERABA - JUAZEIRO - BA.

LOCALIZAÇÃO GEOGRÁFICA DA OBRA/SERVIÇO:
-9.445374032950586, -40.48487208303136

DESENHADO POR:
CAROLINE JERICÓ

CONTEÚDO DA PRANCHA:
1 - PLANTA BAIXA - DEMOLIÇÃO;
2 - PLANTA BAIXA - CONSTRUÇÃO;
3 - QUADRO DE ESQUADRIAS.


ESCALA:
INDICADA

DATA:
15/07/2025

PRANCHA:
01 /03

ÁREAS:
ÁREA TOTAL DO TERRENO = 2.834 m²
ÁREA TOTAL AMPLIADA = 267.937 m²

Acesso por 1 pessoa: (Hannah Marques Cavalcanti) em 15/07/2025 às 10:08:29 - 0.0.0.0
Este documento é cópia do original, assinado digitalmente por Hannah Marques Cavalcanti e Tribunal de Justica do Estado da Bahia, em 15/07/2025 às 10:08:29 (GMT-03:00)
Para verificar as assinaturas vá ao site https://validar.iti.gov.br e utilize o código 1507250008292939

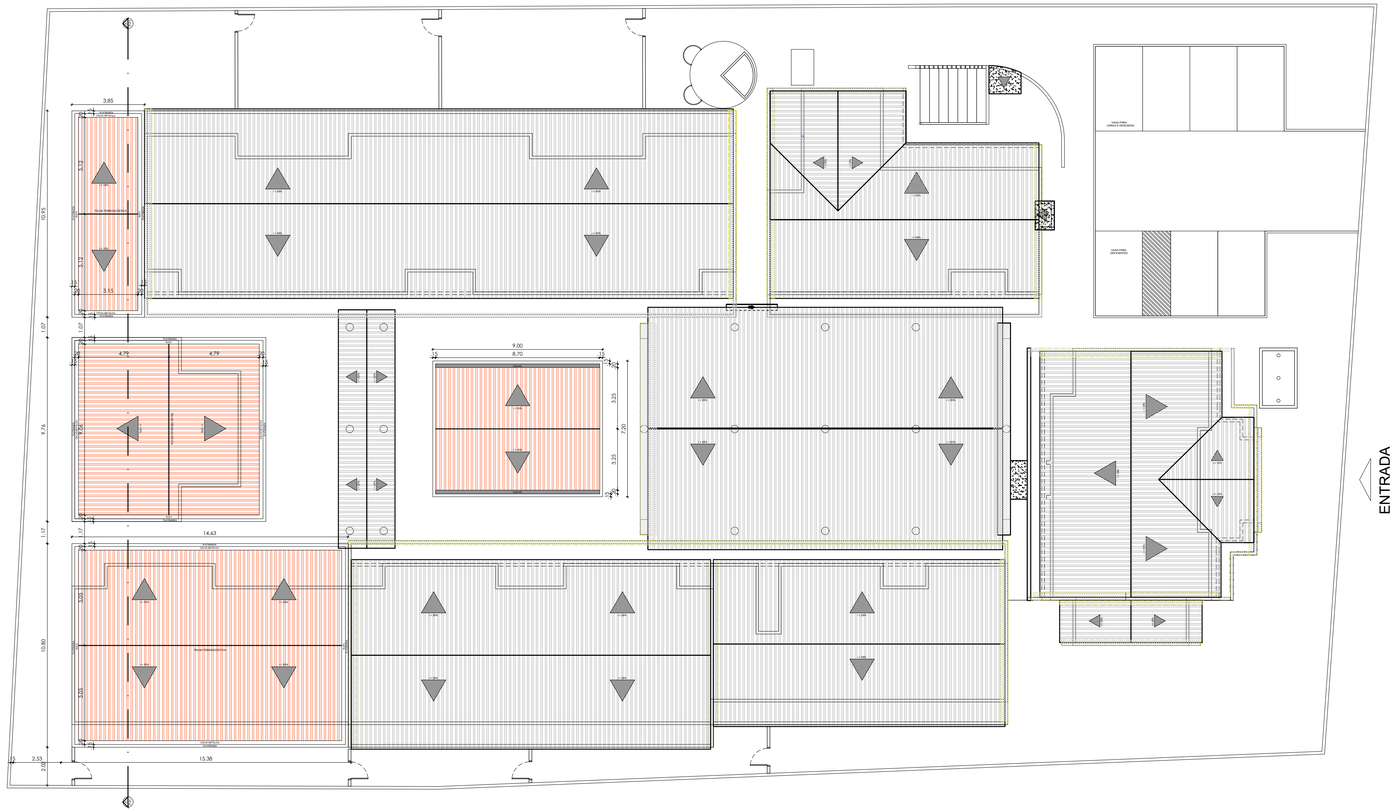

PLANTA DE COBERTA
ESC - 1/150

REVISÕES:

APROVAÇÕES:

SEDUC

SECRETARIA DE EDUCAÇÃO DE JUAZEIRO - BA

PREFEITO: MARCOS ANDREI SOUZA GONÇALVES DA SILVA

SECRETÁRIA DE EDUCAÇÃO: MAÉVE MELO DOS SANTOS

PROJETO ARQUITETÔNICO

ASSUNTO:
AMPLIAÇÃO DA E.M.E.I. LUANA DA SILVA NASCIMENTO

RESPONSÁVEL TÉCNICO PELA AUTORIA DO PROJETO:
HANNAH SANTOS
Arquiteta e Urbanista CAU A148865-1

ASSINATURA DO RESPONSÁVEL TÉCNICO:

GESTOR(A) ESCOLAR:
PRISCILA VIRGINIA RAMOS PIMENTEL
CELULAR: 74988072495

ASSINATURA DO GESTOR(A) ESCOLAR:

ENDEREÇO DA OBRA/SERVIÇO:
TRAVESSA PROJETADA 11, ITABERABA - JUAZEIRO - BA.

LOCALIZAÇÃO GEOGRÁFICA DA OBRA/SERVIÇO:
-9.445374032950586, -40.48487208303136

DESENHADO POR:
CAROLINE JERICÓ

CONTEÚDO DA PRANCHA:
4 - PLANTA DE COBERTA
5 - DETALHAMENTO 01


ESCALA:
INDICADA

DATA:
15/07/2025


PRANCHA:
02/03

ÁREAS:
ÁREA TOTAL DO TERRENO = 2.834 m²
ÁREA TOTAL AMPLIADA = 267.937 m²


Acesso em 1 preços: BOLETIM MENSAL DESONERADO - Ano 2025 - Mês 7 - Versão 1.0 - Data base 01/07/2025 - Referência: SINAPI 202507 - Desonerado - Bahia - Custo Horário Direto: 3.868,52 - Custo Horário Total: 5.529,89 - Mês de referência: 07/2025 - Data base: 01/07/2025 - Referência: SINAPI 202507 - Desonerado - Bahia - Custo Horário Direto: 3.868,52 - Custo Horário Total: 5.529,89

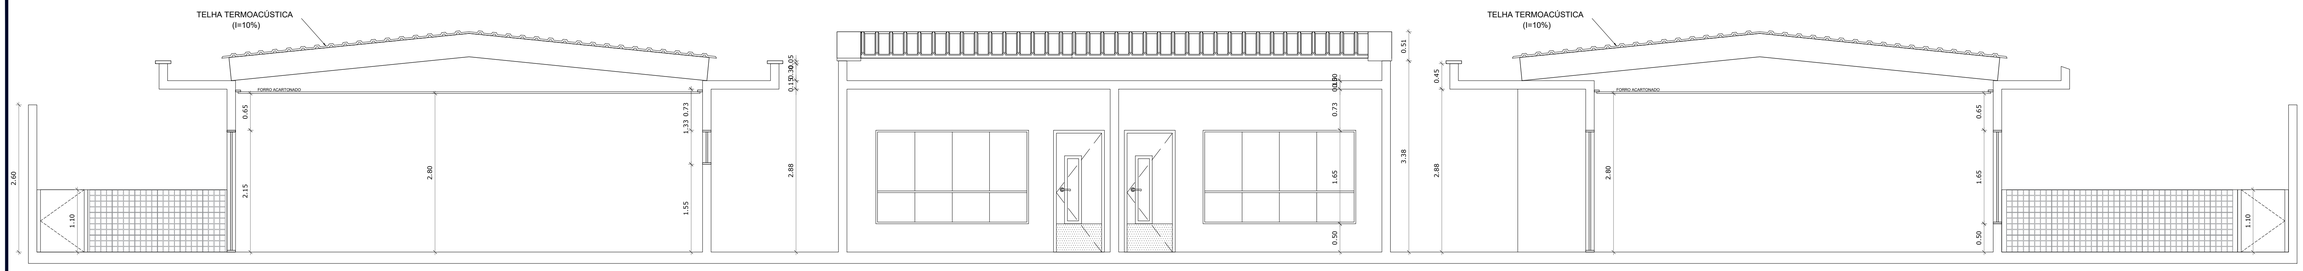


CORTE AA
ESC - 1/50

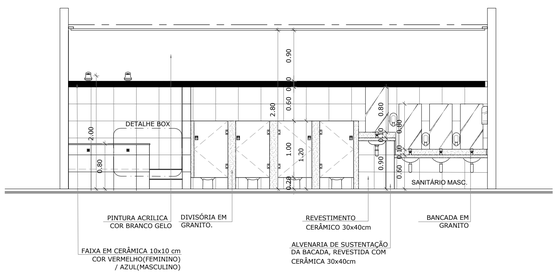


VISTA A
ESC - 1/50

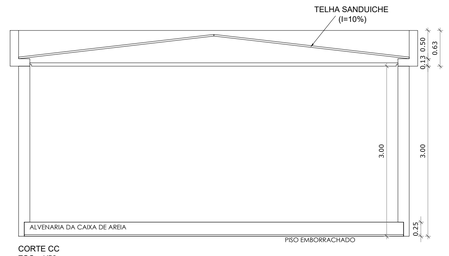


CORTE CC
ESC - 1/50

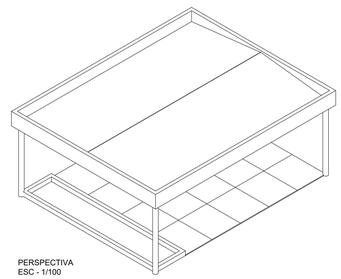


PERSPECTIVA
ESC - 1/100

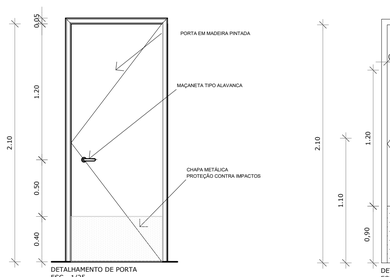


DETALHAMENTO DE PORTA
ESC - 1/25

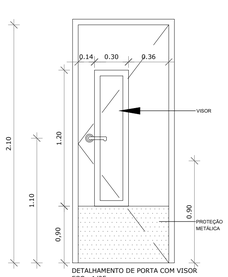


DETALHAMENTO DE PORTA COM VISOR
ESC - 1/25

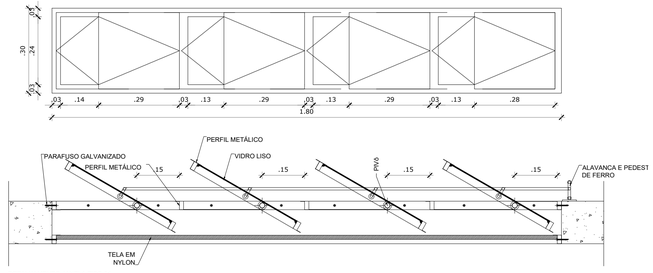


DETALHAMENTO JANELA TIPO 01
ESC - 1/10

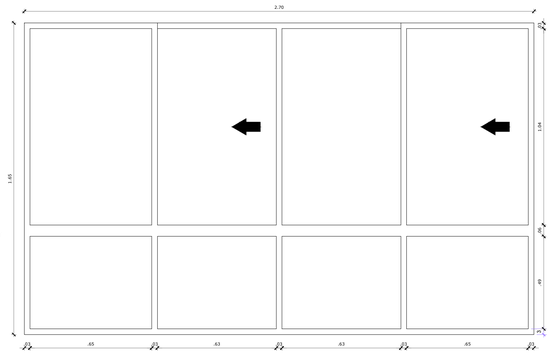


DETALHAMENTO JANELA TIPO 01
ESC - 1/10

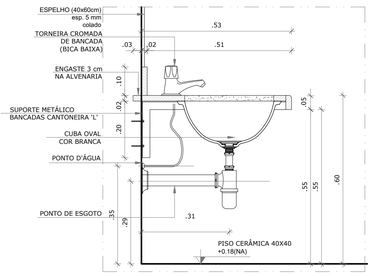


DETALHE BANCADA DE GRANITO
Escala: 1/10

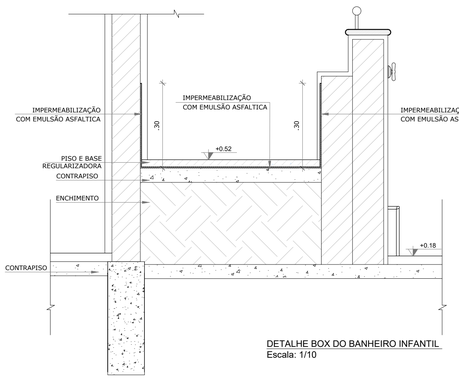

DETALHE BOX DO BANHEIRO INFANTIL
Escala: 1/10

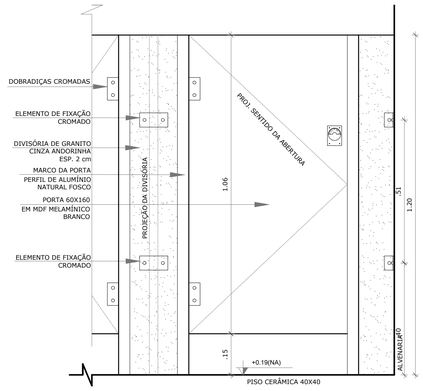

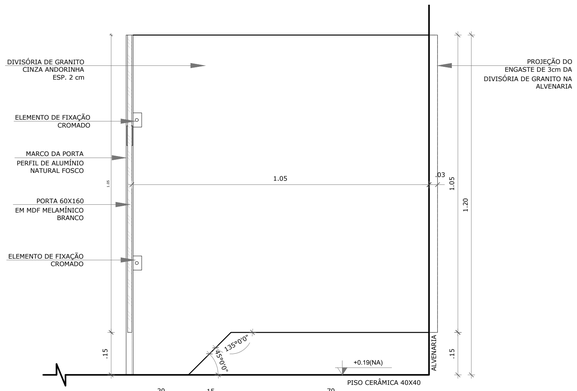

DETALHE PORTA E DIV. DE GRANITO
Escala: 1/10

REVISÕES:

APROVAÇÕES:

SEDUC
SECRETARIA DE EDUCAÇÃO DE JUAZEIRO - BA
PREFEITO: MARCOS ANDREI SOUZA GONÇALVES DA SILVA
SECRETÁRIA DE EDUCAÇÃO: MAÉVE MELO DOS SANTOS

PROJETO ARQUITETÔNICO

ASSUNTO:
AMPLIAÇÃO DA E.M.E.I. LUANA DA SILVA NASCIMENTO

RESPONSÁVEL TÉCNICO PELA AUTORIA DO PROJETO:
HANNAH SANTOS
Arquiteta e Urbanista CAU A148865-1

ASSINATURA DO RESPONSÁVEL TÉCNICO:

GESTOR(A) ESCOLAR:
PRISCILA VIRGINIA RAMOS PIMENTEL
CELULAR: 74988072495

ASSINATURA DO GESTOR(A) ESCOLAR:

ENDEREÇO DA OBRA/SERVIÇO:
TRAVESSA PROJETADA 11, ITABERABA - JUAZEIRO - BA.

LOCALIZAÇÃO GEOGRÁFICA DA OBRA/SERVIÇO:
-9.445374032950586, -40.48487208303136

DESENHADO POR:
CAROLINE JERICÓ

CONTEÚDO DA PRANCHA:
6 - CORTE AA
7 - CORTE BB
8 - CORTE CC
9 - DETALHAMENTO ESQUADRIAS
10 - DETALHAMENTOS CONSTRUTIVOS


ESCALA:
INDICADA

DATA:
15/07/2025

PRANCHA:
03/03

ÁREAS:
ÁREA TOTAL DO TERRENO = 2.834 m²
ÁREA TOTAL AMPLIADA = 267.937 m²

Assinado por 3 pessoas: ESTANCIA MARQUES CAVALCANTI
Para verificar a validade das assinaturas, acesse https://portal.portaldeassinaturas.com.br/verificar e informe o código 4C7-5B8B-2C29-B9B5

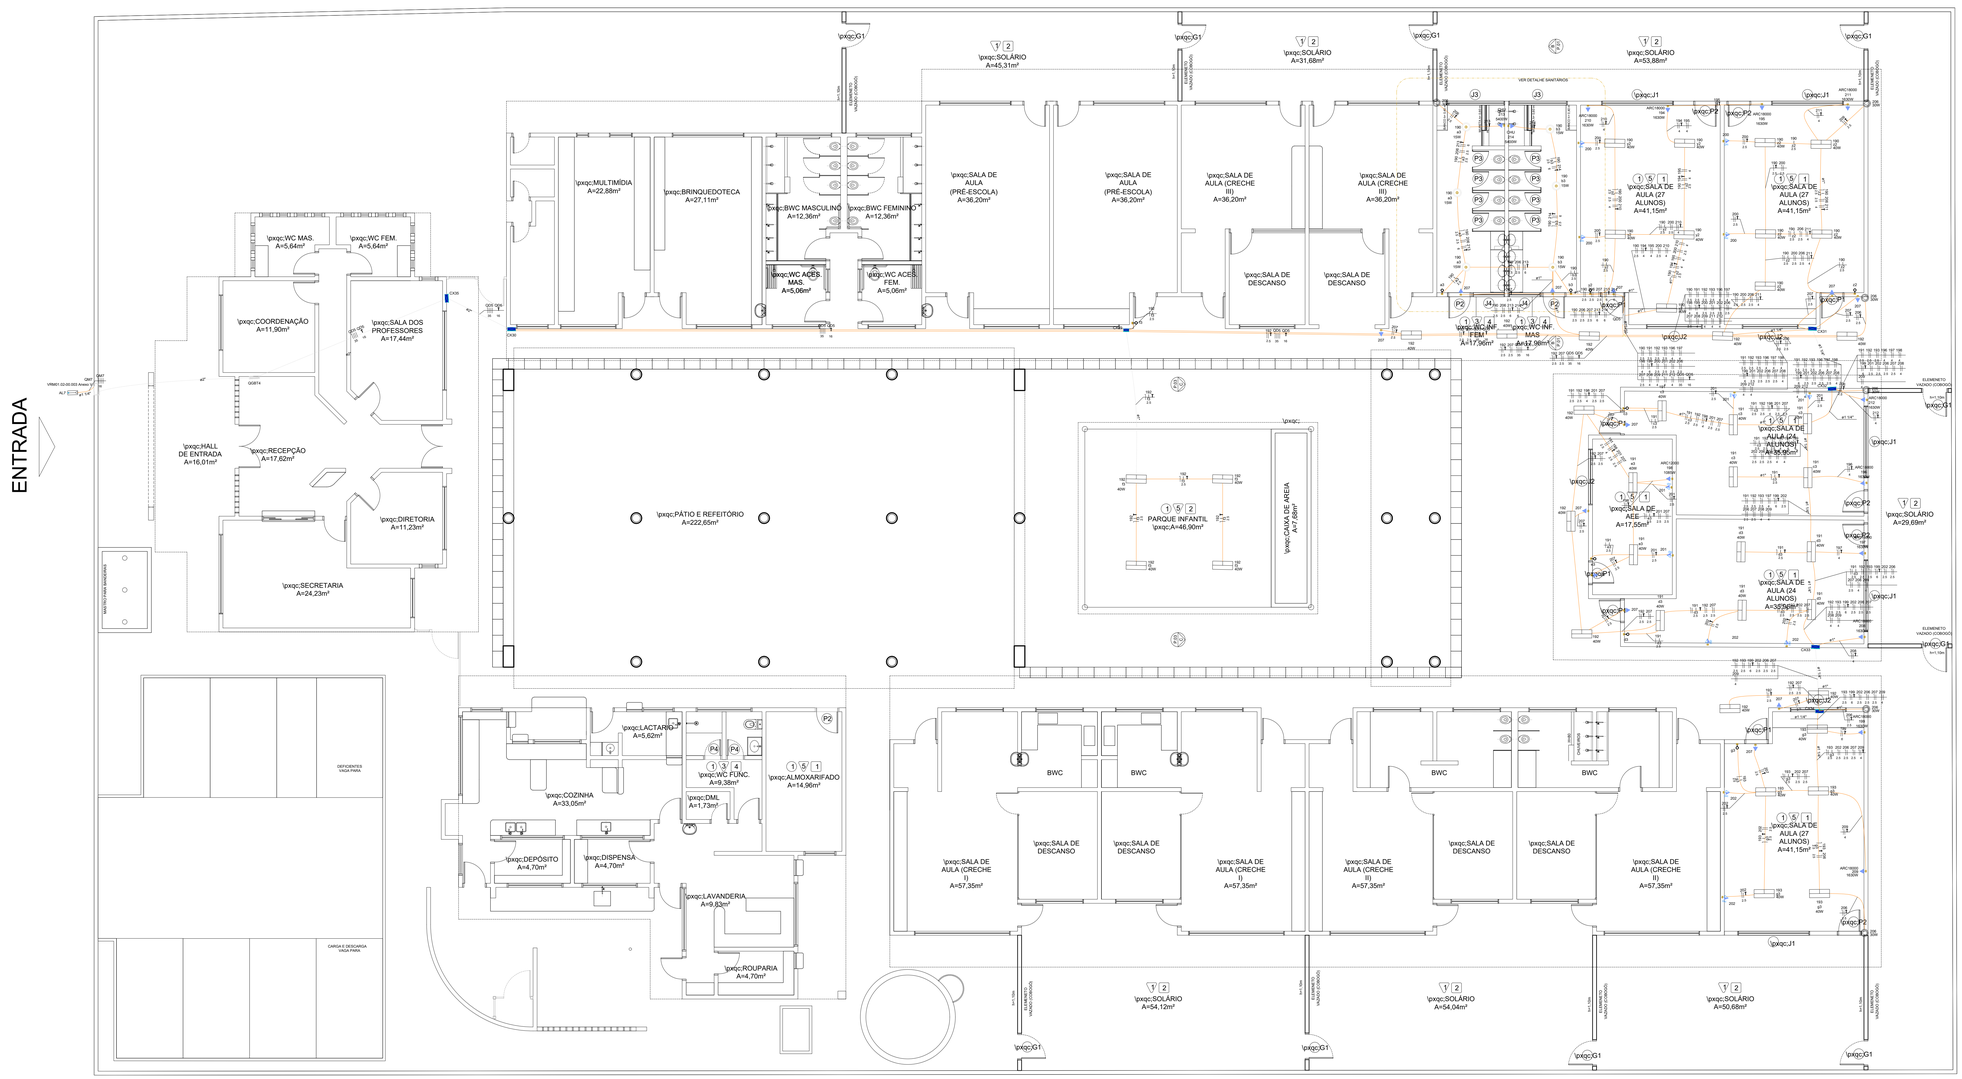

Legenda - Pavimento	
(2x)	2 Tomadas médias a 1,20m do piso
<>	Caixa de passagem 200x200x100 a 2,20 do piso
<>	Caixa de passagem 300x300x120 a 2,20 do piso
	Entrada de serviço
	Interruptor simples 1 tecla - 1,20m do piso
	Interruptor simples 2 teclas - 1,20m do piso
	Luminária LED 40W
	Ponto genérico de luz 15W
	Quadro de distribuição
	Quadro de medição
	Refletor de led
	Tomada alta a 2,20m do piso

REVISÕES:

APROVAÇÕES:

SEDUC
SECRETARIA DE EDUCAÇÃO DE JUAZEIRO - BA
PREFEITO: MARCOS ANDREI SOUZA GONÇALVES DA SILVA
SECRETÁRIA DE EDUCAÇÃO: MAÉVE MELO DOS SANTOS

PROJETO ELÉTRICO

ASSUNTO:
AMPLIAÇÃO DA E.M.E.I. LUANA DA SILVA NASCIMENTO

RESPONSÁVEL TÉCNICO PELA AUTORIA DO PROJETO:
CRISTIANO JATOBÁ
ENGENHEIRO ELETRICISTA CREA 31.403

ASSINATURA DO RESPONSÁVEL TÉCNICO:

GESTOR(A) ESCOLAR:
PRISCILA VIRGINIA RAMOS PIMENTEL
CELULAR: 74980072495

ASSINATURA DO GESTOR(A) ESCOLAR:

ENDEREÇO DA OBRA/SERVIÇO:
TRAVESSA PROJETADA 11, ITABERABA - JUAZEIRO - BA.

LOCALIZAÇÃO GEOGRÁFICA DA OBRA/SERVIÇO:
-9.445374032950586, -40.48487208303136

DESENHADO POR:
CRISTIANO JATOBÁ

CONTEÚDO DA PRANCHA:
1 - PLANTA BAIXA;

ESCALA:
INDICADA


DATA:
04/12/2025

PRANCHA:
01/02

ÁREAS:
ÁREA TOTAL DO TERRENO = 2.834 m²
ÁREA TOTAL AMPLIADA = 267.937 m²

Autodesk Licensed to Licensed Educational Use Only

QGBT4

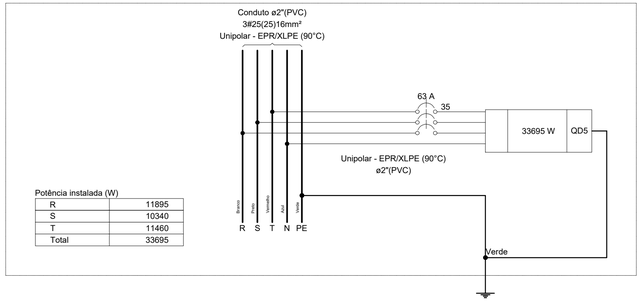

Potência instalada (W)

R	11895
S	10340
T	11460
Total	33695


Legenda - Pavimento
2 Tomadas médias a 1,20m do piso
Caixa de passagem 200x200x100 a 2,20 do piso
Caixa de passagem 300x300x120 a 2,20 do piso
Entrada de serviço
Interruptor simples 1 tecla - 1,20m do piso
Interruptor simples 2 teclas - 1,20m do piso
Luminária LED 40W
Ponto genérico de luz 15W
Quadro de distribuição
Quadro de medição
Refletor de led
Tomada alta a 2,20m do piso

Quadro de Demanda (QD5) - Pavimento

Tipo de carga	Potência instalada (kVA)	Fator de demanda (%)	Demanda (kVA)
Condicionador de ar tipo janela (Não residencial)	19.32	100.00	19.32
Iluminação e TUG's (Escolas e semelhantes)	12.00	100.00	12.00
	5.07	50.00	2.54
		TOTAL	33.85

Quadro de Cargas (QD5) - Pavimento

Circuito	Descrição	Esquema	Método de inst.	Tensão (V)	Iluminação (W) 15	30	40	Tomadas (W) 100	1085	1630	5400	Pot. total. (VA)	Pot. total. (W)	Fases	Pot. - R (W)	Pot. - S (W)	Pot. - T (W)	FCT	FCA	In' (A)	Ip (A)	Seção (mm²)	Ic (A)	Icc (kA)	Disj (A)	dV parc (%)	dV total (%)	Status
190	Iluminação Salas 1 e 2	F+N+T	B1	220 V	6		10					534	490	T			490	1.00	0.50	2.0	2.4	2.5	24.0	3	10	0.14	1.87	OK
191	Iluminação 3, 4	F+N+T	B1	220 V			12					533	480	T			480	1.00	0.50	4.8	2.4	2.5	24.0	3	10	0.45	2.17	OK
192	Iluminação Corredores	F+N+T	B1	220 V			14					622	560	S		560		1.00	0.50	5.7	2.8	2.5	24.0	3	10	0.19	1.91	OK
193	Iluminação sala 5	F+N+T	B1	220 V			5					222	200	T			200	1.00	0.50	2.0	1.0	2.5	24.0	3	10	0.33	2.05	OK
194	Ar Sala 1	F+N+T	B1	220 V						1		1811	1630	S		1630		1.00	0.70	11.8	8.2	4	32.0	3	10	0.57	2.29	OK
195	Ar Sala 2	F+N+T	B1	220 V						1		1811	1630	S		1630		1.00	0.70	11.8	8.2	4	32.0	3	10	0.82	2.54	OK
196	Ar Sala 3	F+N+T	B1	220 V						1		1811	1630	S		1630		1.00	0.50	16.5	8.2	4	32.0	3	10	1.24	2.96	OK
197	Ar Sala 4	F+N+T	B1	220 V						1		1811	1630	S		1630		1.00	0.50	16.5	8.2	4	32.0	3	10	1.38	3.10	OK
198	Ar AEE	F+N+T	B1	220 V					1			1206	1085	R	1085			1.00	0.50	11.0	5.5	4	32.0	3	10	1.12	2.84	OK
199	Ar Sala 5	F+N+T	B1	220 V						1		1811	1630	T			1630	1.00	0.50	16.5	8.2	6	41.0	3	10	0.85	2.57	OK
200	Tomadas Salas 1 e 2	F+N+T	B1	220 V				8				889	800	R	800			1.00	0.50	4.0	4.0	2.5	24.0	3	10	0.17	1.89	OK
201	Tomadas Salas 3 e AEE	F+N+T	B1	220 V				8				889	800	R	800			1.00	0.50	8.1	4.0	2.5	24.0	3	10	0.69	2.41	OK
202	Tomadas Salas 4 e 5	F+N+T	B1	220 V				8				889	800	R	800			1.00	0.50	8.1	4.0	2.5	24.0	3	10	0.91	2.63	OK
203	Reserva	F+N+T	B1	220 V								0	0	R				1.00	1.00	0.0	0.0	1.5	17.5	3	10	0.00	0.00	OK
204	Reserva	F+N+T	B1	220 V								0	0	R				1.00	1.00	0.0	0.0	1.5	17.5	3	10	0.00	0.00	OK
205	Reserva	F+N+T	B1	220 V								0	0	R				1.00	1.00	0.0	0.0	1.5	17.5	3	10	0.00	0.00	OK
206	Refletores	F+N+T	B1	220 V		6						360	180	R	180			1.00	0.50	2.7	1.6	2.5	24.0	3	10	0.18	1.90	OK
207	Iluminação de Emergência	F+N+T	B1	220 V					12			1333	1200	R	1200			1.00	0.50	9.1	6.1	2.5	24.0	3	10	0.57	2.29	OK
208	Ar 2 Sala 3	F+N+T	B1	220 V						1		1811	1630	T			1630	1.00	0.50	16.5	8.2	4	32.0	3	10	1.00	2.72	OK
209	Ar 2 Sala 4	F+N+T	B1	220 V						1		1811	1630	S		1630		1.00	0.50	16.5	8.2	4	32.0	3	10	1.42	3.14	OK
210	Ar 2 Sala 1	F+N+T	B1	220 V						1		1811	1630	T			1630	1.00	0.70	11.8	8.2	4	32.0	3	10	0.44	2.16	OK
211	Ar 2 Sala 2	F+N+T	B1	220 V						1		1811	1630	S		1630		1.00	0.50	16.5	8.2	4	32.0	3	10	0.60	2.32	OK
212	Ar 2 Sala 3	F+N+T	B1	220 V						1		1811	1630	R	1630			1.00	0.50	16.5	8.2	4	32.0	3	10	0.95	2.67	OK
213	Chuveiro Elétrico 1	F+N+T	B1	220 V							1	5400	5400	R	5400			1.00	0.70	35.1	24.5	6	41.0	3	25	0.97	2.69	OK
214	Chuveiro Elétrico 2	F+N+T	B1	220 V							1	5400	5400	T			5400	1.00	0.70	35.1	24.5	6	41.0	3	25	0.75	2.48	OK
TOTAL					6	6	41	36	1	10	2	36389	33695	R+S+T	11895	10340	11460											

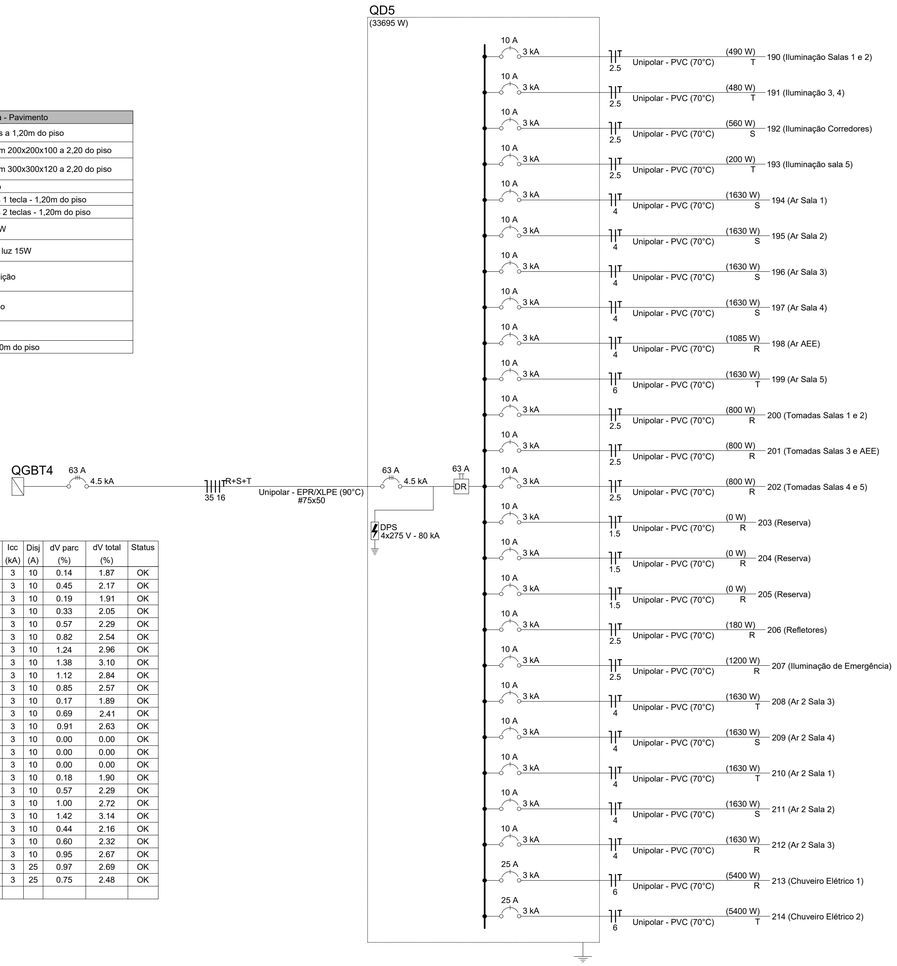

REVISÕES:

APROVAÇÕES:

SEDUC

SECRETARIA DE EDUCAÇÃO DE JUAZEIRO - BA

PREFEITO: MARCOS ANDREI SOUZA GONÇALVES DA SILVA

SECRETÁRIA DE EDUCAÇÃO: MAÉVE MELO DOS SANTOS

PROJETO ELÉTRICO

ASSUNTO:
AMPLIAÇÃO DA E.M.E.I. LUANA DA SILVA NASCIMENTO

RESPONSÁVEL TÉCNICO PELA AUTORIA DO PROJETO:
CRISTIANO JATOBÁ
ENGENHEIRO ELETRICISTA CREA 31.403

ASSINATURA DO RESPONSÁVEL TÉCNICO:

GESTOR(A) ESCOLAR:
PRISCILA VIRGINIA RAMOS PIMENTEL
CELULAR: 74988072495

ASSINATURA DO GESTOR(A) ESCOLAR:

ENDEREÇO DA OBRA/SERVIÇO:
TRAVESSA PROJETADA 11, ITABERABA - JUAZEIRO - BA.

LOCALIZAÇÃO GEOGRÁFICA DA OBRA/SERVIÇO:
-9.445374032950586, -40.48487208303136

DESENHADO POR:
CRISTIANO JATOBÁ

CONTEÚDO DA PRANCHA:
1 - QUADROS DE ESPECIFICAÇÕES.


ESCALA:
INDICADA

DATA:
04/12/2025

PRANCHA:
02/02

ÁREAS:
ÁREA TOTAL DO TERRENO = 2.834 m²
ÁREA TOTAL AMPLIADA = 267.937 m²

Acesso por pessoa: Cristiano Marques Jatobá (Visitante) | 2025-12-04 13:58:29 | Impresso em 04/12/2025 13:58:29 | Este documento é cópia do original, assinado digitalmente por CRISTIANO MARQUES JATOBA e Tribunal de Contas dos Municípios do Estado da Bahia - TCM-BA, conforme MP nº 2.200-2/2001, Lei nº 14.063/2020 e Resolução TCM nº 1.421/2021.
Para verificar a validade das assinaturas, acesse https://www.tcm.ba.gov.br/validador e informe o código verificador: 2025 0000 0000 5229 8915

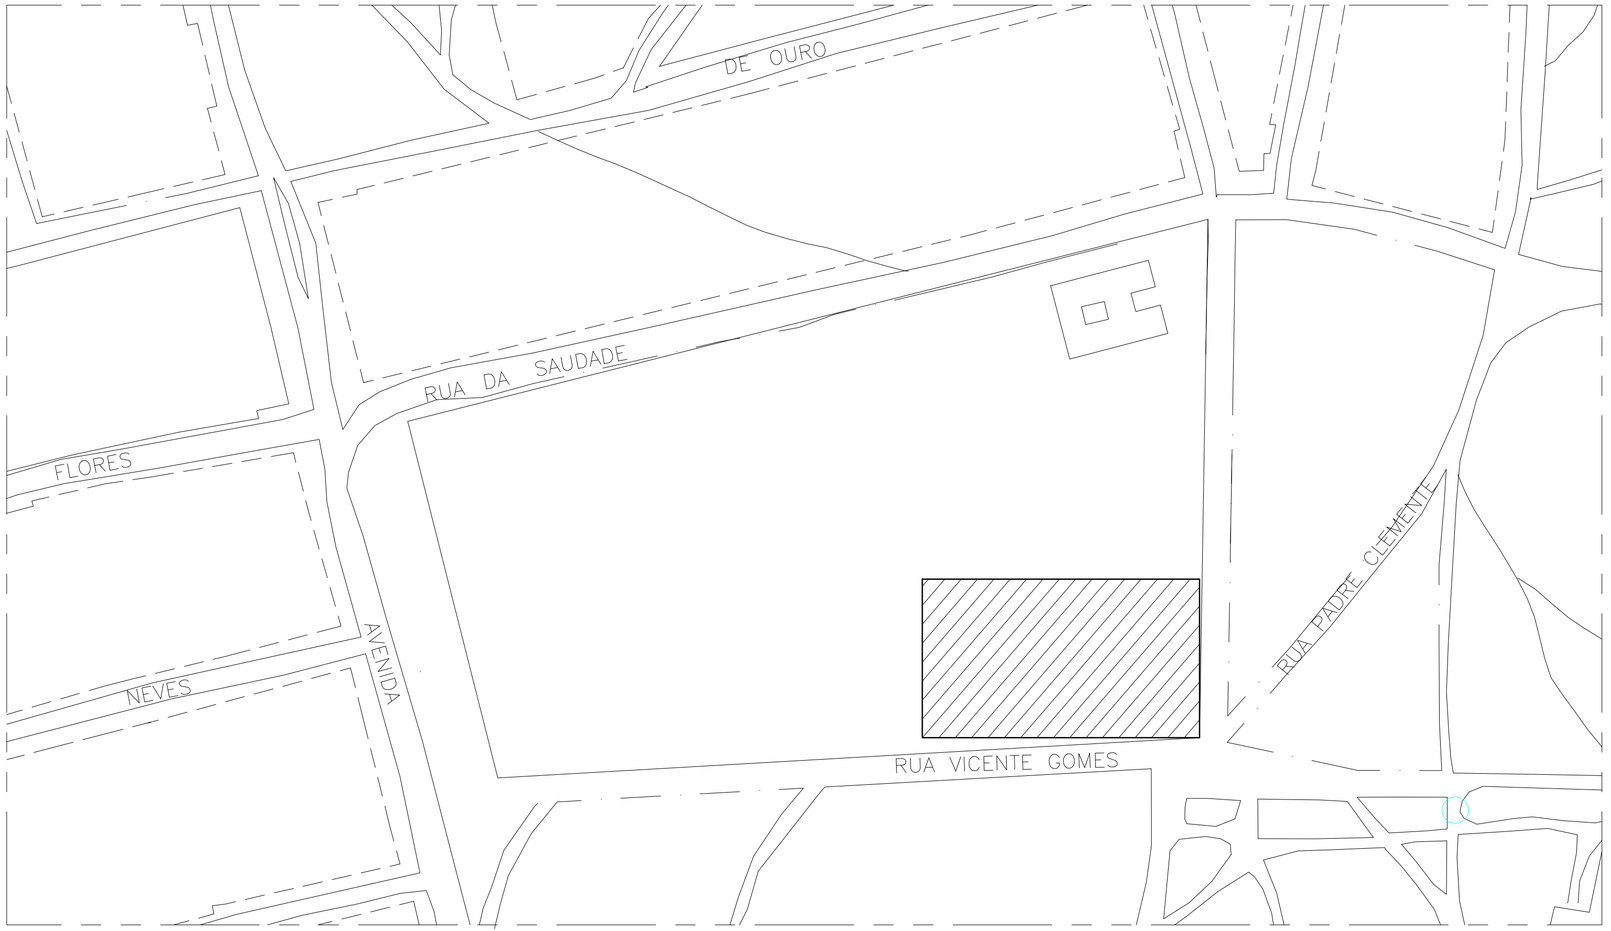

PLANTA DE LOCALIZAÇÃO
escala 1/1000

REVISÕES:

APROVAÇÕES:

PREFEITURA DE JUAZEIRO
PRESENTE NO FUTURO DA GENTE

SEDUC

SECRETARIA DE EDUCAÇÃO DE JUAZEIRO - BA
PREFEITO: MARCOS ANDREI SOUZA GONÇALVES DA SILVA
SECRETÁRIA DE EDUCAÇÃO: MAÉVE MELO DOS SANTOS

PROJETO ARQUITETÔNICO

ASSUNTO:
AMPLIAÇÃO DA E.M.E.I. LUZINETE DE OLIVEIRA

RESPONSÁVEL TÉCNICO PELA AUTORIA DO PROJETO:
HANNAH SANTOS
Arquiteta e Urbanista CAU A148865-1

ASSINATURA DO RESPONSÁVEL TÉCNICO:
Bismarck Marques Cavalcanti
Prefeitura Municipal de Juazeiro
Engº Civil - CREA 181438191-0

GESTOR(A) ESCOLAR:
KATIA MARIA PINHEIRO DOS SANTOS COSTA

ASSINATURA DO GESTOR(A) ESCOLAR:

ENDEREÇO DA OBRA/SERVIÇO:
RUA DA SAUDADE - PADRE VICENTE - JUAZEIRO - BA.

LOCALIZAÇÃO GEOGRÁFICA DA OBRA/SERVIÇO:
-9.44306614049049, -40.50999833629282

DESENHADO POR:
CAROLINE JERICÓ

CONTEÚDO DA PRANCHA:
PLANTA DE LOCALIZAÇÃO


ESCALA:
INDICADA

DATA:
15/07/2025


PRANCHA:
01/01

ÁREAS:
ÁREA TOTAL DO TERRENO = 2.768 m²
ÁREA TOTAL AMPLIADA = 267.937 m²

Assinado por 1 pessoa: BISMARCK MARQUES CAVALCANTI
Para verificar a validade das assinaturas, acesse https://juazeiro.1doc.com.br/verificacao/4AC3-3B8B-3229-B49D e informe o código 4AC3-3B8B-3229-B49D

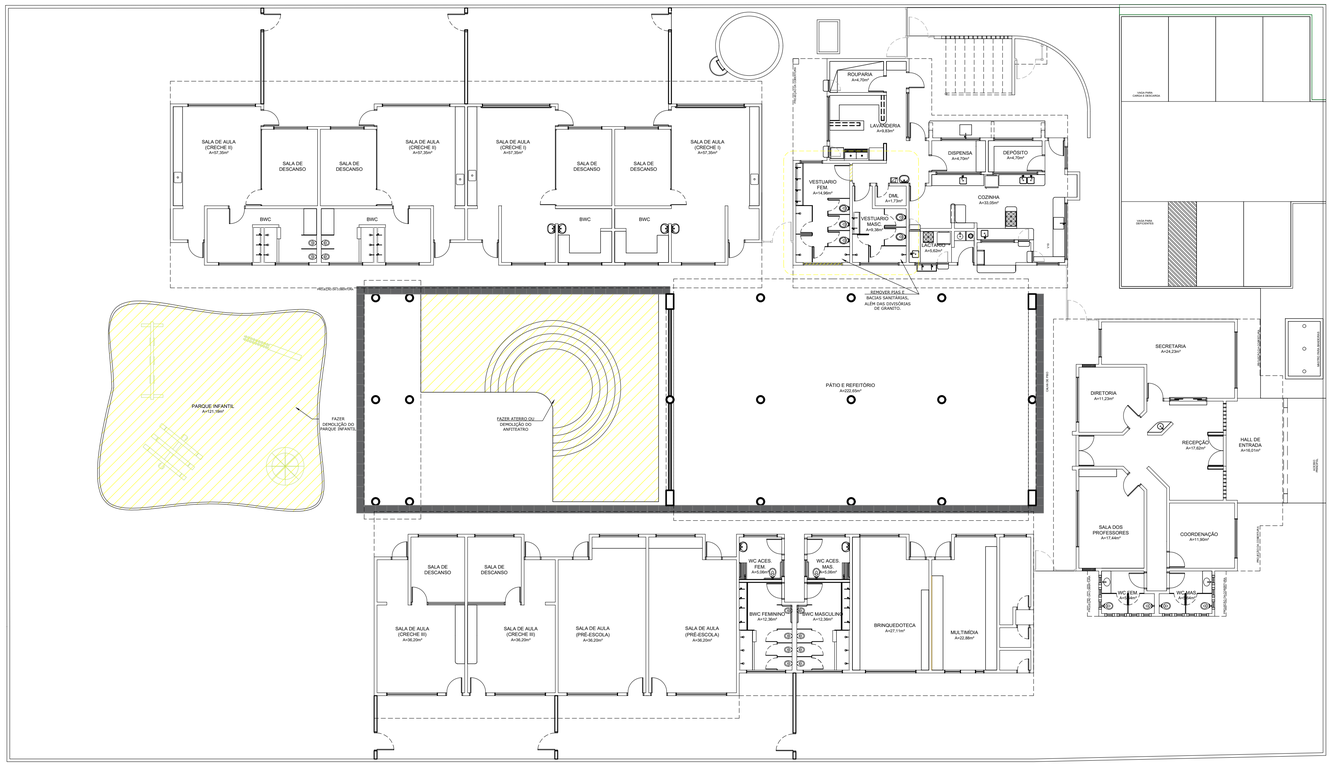

PLANTA BAIXA DE DEMOLIÇÃO
ESC - 1/150

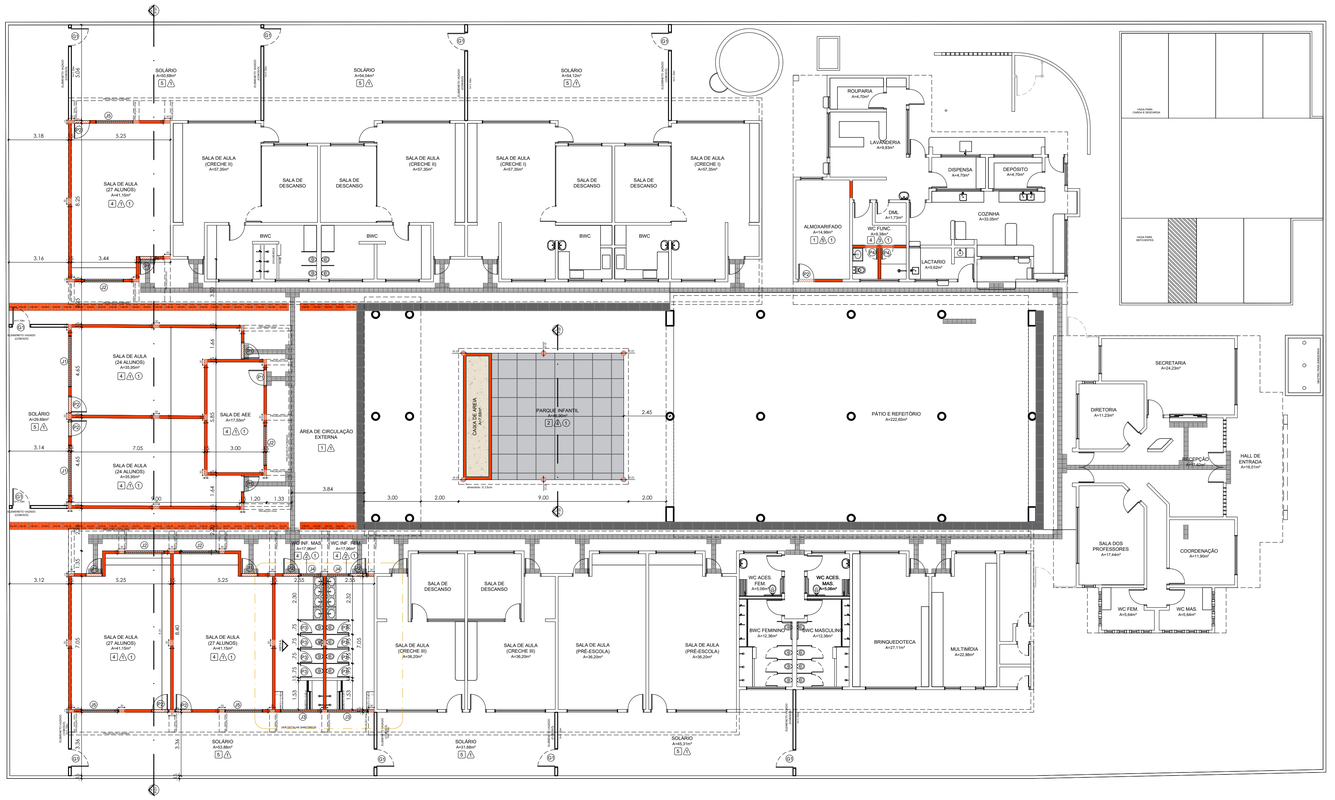

PLANTA BAIXA DE CONSTRUÇÃO
ESC - 1/150

LEGENDA:

- Alvenaria a construir
- Alvenaria a demolir
- Esquadria a construir
- Esquadria a demolir

OBS. 1: Verificar medidas no local.

ESPECIFICAÇÕES DE ACABAMENTO

PISO

1. Piso granitina com 17mm de altura, juntas a cada 1,00 m na cor cinza;
2. Piso de emborrachado;
3. Piso de intertravado;
4. Piso cerâmico não escorregadio para escola/creche 60x60cm, PEI 4 ou 5, TIPO A (cor branco);
5. Piso cimentado com juntas cerrado.

PAREDE

1. Cerâmica brilhante PEI 3 - 33x40cm - junta 3mm (cor branco neve) aplicada na horizontal até 1,32m de altura, e cabamento de revestimento 10cm x10cm na cor azul, seguida de pintura em finta acrílica (cor branco gelo);
2. Cerâmica brilhante PEI 3 - 33x40cm - junta 3mm (cor branco neve) aplicada na horizontal até 1,98m de altura, e cabamento de pastilha 10cm x10cm na cor azul ou vermelho, seguida do revestimento cerâmico;
3. Cobogós com pintura em tinta acrílica, acabamento semibrilho (cor cinza);
4. Pilares com pintura em tinta acrílica, acabamento semibrilho (cores de tons pasteis, azul, rosa, verde e laranja).

TETO

1. Forro em Drywall;
2. Forro de PVC na cor amadeirado.

Observações.:

1. Realizar revisão completa do telhado e substituição das telhas danificadas;
2. Revisar toda a rede hidráulica e a ligação com a rede pública de esgoto;
3. Revisar a rede elétrica existente e instalar novos pontos de tomadas, conforme a necessidade de cada ambiente;
4. Caso necessário, aumentar a altura do muro existente para 2,50 metros;
5. Instalar grades de escoamento para águas pluviais na área do solário;
6. Instalar ponto para ducha higiênica no banheiro acessível e ralos em todos os banheiros;
7. Realizar a instalação do dreno dos aparelhos de ar-condicionado, garantindo o correto escoamento da água. Também deve ser instalada a fiação elétrica para a unidade condensadora, de forma embutida ou discretamente posicionada, sem ficar visível no ambiente;
8. Executar a pintura geral de toda a escola;
9. Instalar parque infantil conforme projeto;
10. As esquadrias deverão ser pintadas com tinta esmalte, na cor branco neve;
11. As bancadas serão em granito cinza andorinha;
12. A calçada externa receberá pintura na cor cinza;
13. Instalar piso tátil em concreto nas calçadas externas e piso tátil emborrachado nas áreas internas da escola, conforme normas de acessibilidade;
14. Caso necessário, substituir as bacias sanitárias dos banheiros existentes e realizar a instalação ou troca das barras de apoio para acessibilidade.

QUADRO DE ESQUADRIAS

SÍMBOLO	QTDE.	LARGURA (m)	ALTURA (m)	PEITORIL(m)	TIPO
P1	06	0.96	2.10	-----	Porta de ferro de abrir com visor de vidro transparente
P2	08	0.96	2.10	-----	Porta de ferro de abrir
P3	08	0.76	1.00	0.20	Porta de ferro de abrir
P4	02	0.76	2.10	-----	Porta de ferro de abrir
J1	02	2.70	1.60	0.50	Janela de correr em alumínio com vidro lâminado de 6mm
J2	04	2.10	0.40	1.70	Janela alta correr em alumínio com vidro lâminado de 6mm
J3	02	2.20	0.40	1.70	Janela alta correr em alumínio com vidro lâminado de 6mm
J4	02	1.20	0.40	1.70	Janela alta correr em alumínio com vidro lâminado de 6mm
J5	03	2.00	1.60	0.50	Janela alta correr em alumínio com vidro lâminado de 6mm
G1	12	2.00	1.10	0.10	Grade de ferro de abrir meia vazada com 02 folhas de 1,00m

REVISÕES:

APROVAÇÕES:

SEDUC

SECRETARIA DE EDUCAÇÃO DE JUAZEIRO - BA

PREFEITO: MARCOS ANDREI SOUZA GONÇALVES DA SILVA

SECRETÁRIA DE EDUCAÇÃO: MAÉVE MELO DOS SANTOS

PROJETO ARQUITETÔNICO

ASSUNTO:
AMPLIAÇÃO DA E.M.E.I. LUZINETE DE OLIVEIRA

RESPONSÁVEL TÉCNICO PELA AUTORIA DO PROJETO:
HANNAH SANTOS
Arquiteta e Urbanista CAU A148865-1

ASSINATURA DO RESPONSÁVEL TÉCNICO:

GESTOR(A) ESCOLAR:
KATIA MARIA PINHEIRO DOS SANTOS COSTA

ASSINATURA DO GESTOR(A) ESCOLAR:

ENDEREÇO DA OBRA/SERVIÇO:
RUA DA SAUDADE - PADRE VICENTE - JUAZEIRO - BA.

LOCALIZAÇÃO GEOGRÁFICA DA OBRA/SERVIÇO:
-9.44306614049049, -40.50999833629282

DESENHADO POR:
CAROLINE JERICÓ

CONTEÚDO DA PRANCHA:
1 - PLANTA BAIXA - DEMOLIÇÃO;
2 - PLANTA BAIXA - CONSTRUÇÃO;
3 - QUADRO DE ESQUADRIAS.

ESCALA:
INDICADA

DATA:
15/07/2025

PRANCHA:
01/03

ÁREAS:
ÁREA TOTAL DO TERRENO = 2.768 m²
ÁREA TOTAL AMPLIADA = 267.937 m²

Acesso por 1 pessoa: Rastreio: Marcos Cavalcanti - 000.000.000-00 em 15/07/2025 10:58:29 IP 000.000.0.0
Este documento é cópia do original, assinado digitalmente por HANNAH SANTOS e Tribunal de Contas dos Municípios do Estado da Bahia - TCM-BA, em 15/07/2025 10:58:29 -0300
Acesse em https://etce.tcm.ba.gov.br/validar com o código 0e2f1b5b



PLANTA DE COBERTA
ESC - 1/150

REVISÕES:

APROVAÇÕES:

JUAZEIRO
PRESENTE NO FUTURO DA GENTE

SEDUC

SECRETARIA DE EDUCAÇÃO DE JUAZEIRO - BA

PREFEITO: MARCOS ANDREI SOUZA GONÇALVES DA SILVA

SECRETÁRIA DE EDUCAÇÃO: MAÉVE MELO DOS SANTOS

PROJETO ARQUITETÔNICO

ASSUNTO:
AMPLIAÇÃO DA E.M.E.I. LUZINETE DE OLIVEIRA

RESPONSÁVEL TÉCNICO PELA AUTORIA DO PROJETO:
HANNAH SANTOS
Arquiteta e Urbanista CAU A148865-1

ASSINATURA DO RESPONSÁVEL TÉCNICO:

GESTOR(A) ESCOLAR:
KATIA MARIA PINHEIRO DOS SANTOS COSTA

ASSINATURA DO GESTOR(A) ESCOLAR:

ENDEREÇO DA OBRA/SERVIÇO:
RUA DA SAUDADE - PADRE VICENTE - JUAZEIRO - BA.

LOCALIZAÇÃO GEOGRÁFICA DA OBRA/SERVIÇO:
-9.44306614049049, -40.50999833629282

DESENHADO POR:
CAROLINE JERICÓ

CONTEÚDO DA PRANCHA:
4 - PLANTA DE COBERTA
5 - DETALHAMENTO 01


ESCALA:
INDICADA

DATA:
15/07/2025


PRANCHA:
02/03

ÁREAS:
ÁREA TOTAL DO TERRENO = 2.768 m²
ÁREA TOTAL AMPLIADA = 267.937 m²


Assinado por 1 pessoa: HANNAH SANTOS
Para verificar as assinaturas, acesse https://validar.iti.gov.br e utilize o código 24CC-5B85-5229-B45D

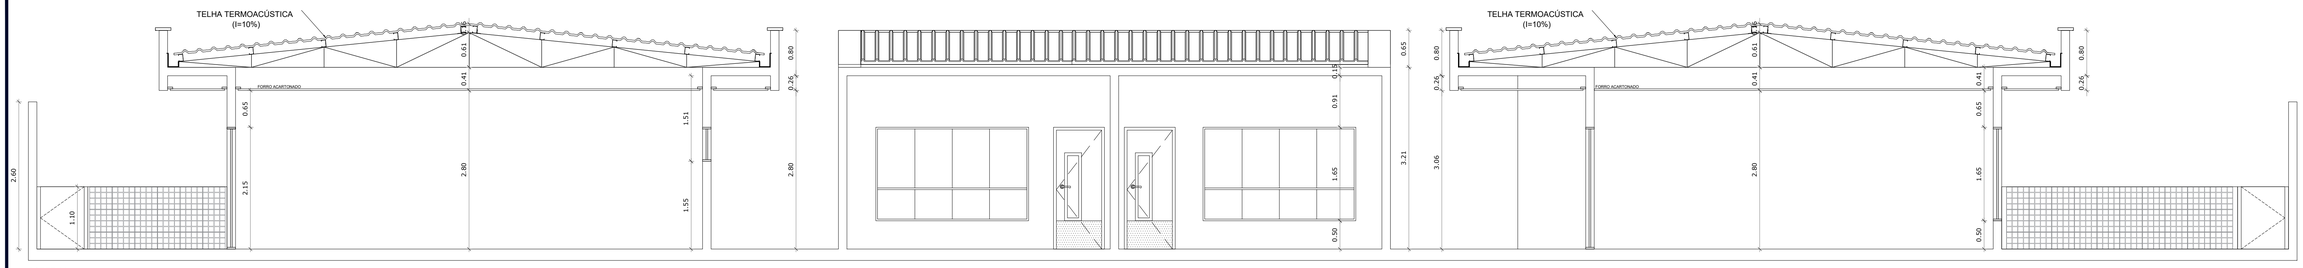


CORTE AA
ESC - 1/50

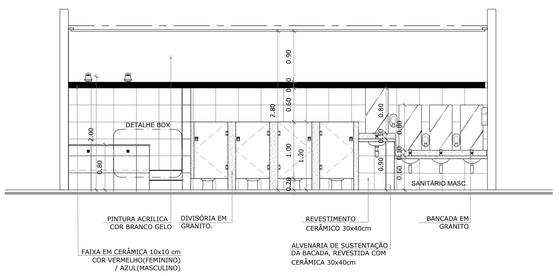


VISTA A
ESC - 1/50

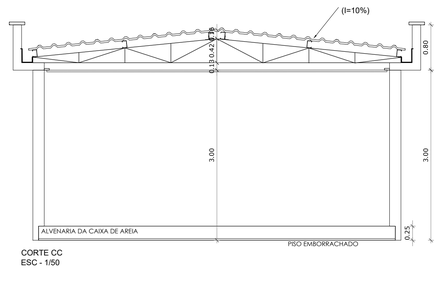

CORTE CC
ESC - 1/50

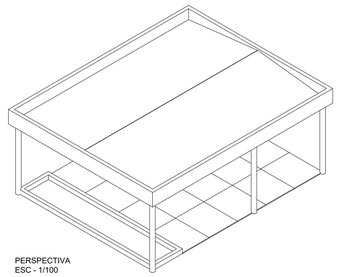


PERSPECTIVA
ESC - 1/100

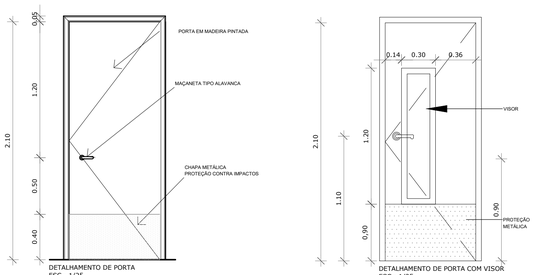


DETALHAMENTO DE PORTA
ESC - 1/25


DETALHAMENTO DE PORTA COM VISOR
ESC - 1/25

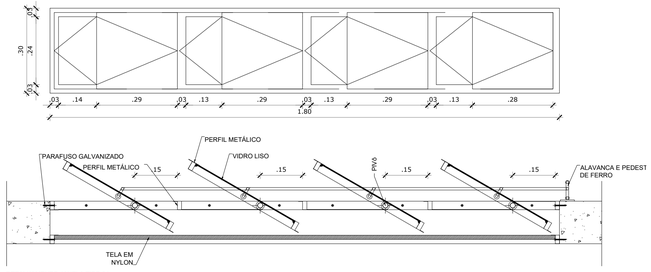


DETALHAMENTO JANELA TIPO 01
ESC - 1/10

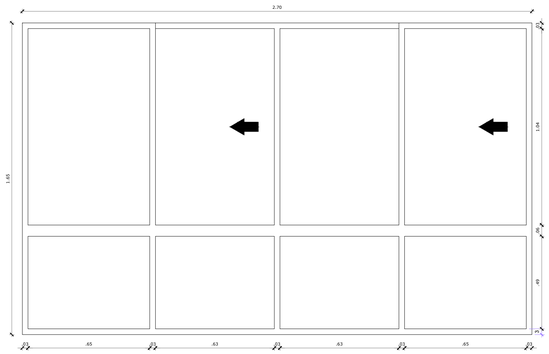


DETALHAMENTO JANELA TIPO 01
ESC - 1/10

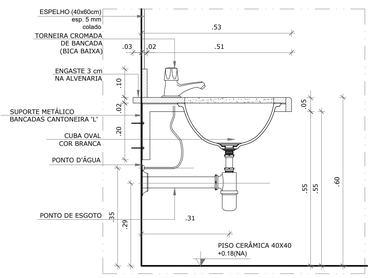


DETALHE BANCADA DE GRANITO
Escala: 1/10

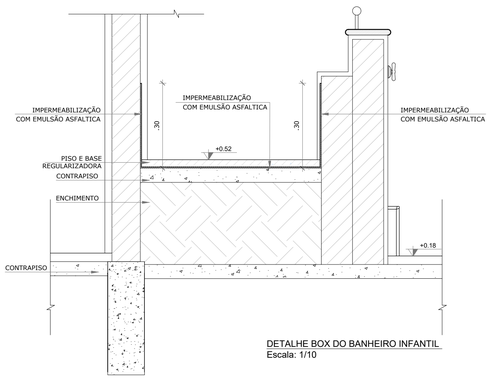

DETALHE BOX DO BANHEIRO INFANTIL
Escala: 1/10

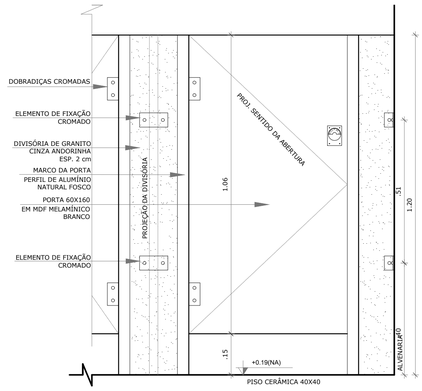

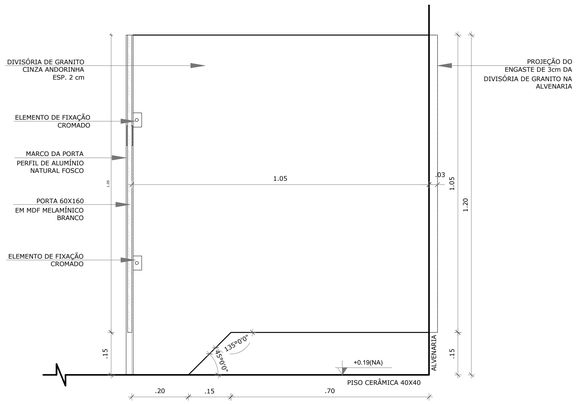

DETALHE PORTA E DIV. DE GRANITO
Escala: 1/10

REVISÕES:

APROVAÇÕES:

SEDUC
SECRETARIA DE EDUCAÇÃO DE JUAZEIRO - BA
PREFEITO: MARCOS ANDREI SOUZA GONÇALVES DA SILVA
SECRETÁRIA DE EDUCAÇÃO: MAÉVE MELO DOS SANTOS

PROJETO ARQUITETÔNICO

ASSUNTO:
AMPLIAÇÃO DA E.M.E.I. LUZINETE DE OLIVEIRA

RESPONSÁVEL TÉCNICO PELA AUTORIA DO PROJETO:
HANNAH SANTOS
Arquiteta e Urbanista CAU A148865-1

ASSINATURA DO RESPONSÁVEL TÉCNICO:

GESTOR(A) ESCOLAR:
KATIA MARIA PINHEIRO DOS SANTOS COSTA

ASSINATURA DO GESTOR(A) ESCOLAR:

ENDEREÇO DA OBRA/SERVIÇO:
RUA DA SAUDADE - PADRE VICENTE - JUAZEIRO - BA.

LOCALIZAÇÃO GEOGRÁFICA DA OBRA/SERVIÇO:
-9.44306614049049, -40.50999833629282

DESENHADO POR:
CAROLINE JERICÓ

CONTEÚDO DA PRANCHA:
6 - CORTE AA
7 - CORTE BB
8 - CORTE CC
9 - DETALHAMENTO ESQUADRIAS
10 - DETALHAMENTOS CONSTRUTIVOS


ESCALA:
INDICADA

DATA:
15/07/2025


PRANCHA:
03/03

ÁREAS:
ÁREA TOTAL DO TERRENO = 2.768 m²
ÁREA TOTAL AMPLIADA = 267.937 m²

Assinado por 1 pessoa: HANNAH SANTOS
Para verificar a validade das assinaturas, acesse https://portalcontrolesdocumentos.caubr.gov.br/pkcs7verify e informe o código 2C7F-5B8E-2C29-B4B5

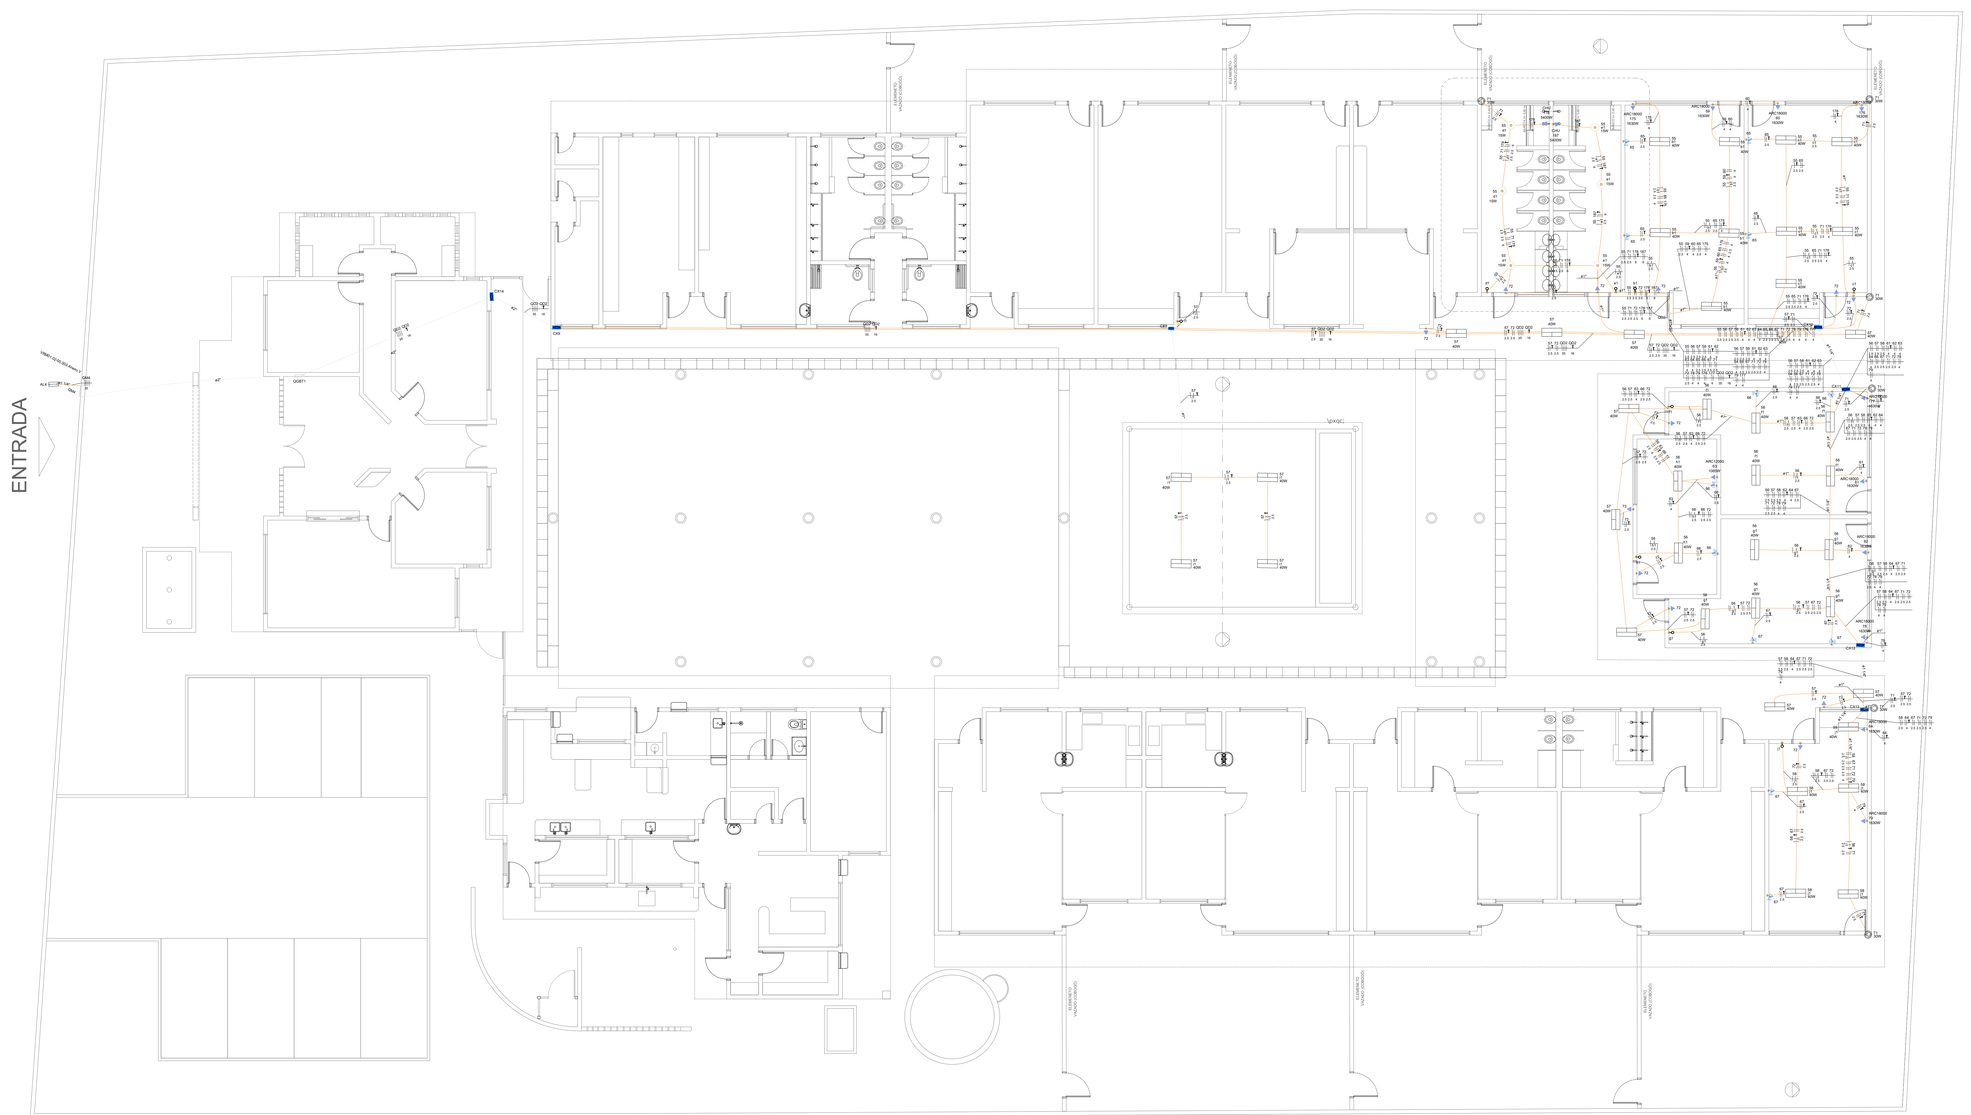
ENTRADA
QGBT1
CX1
CX2
CX3
CX4
CX5
CX6
CX7
CX8
CX9
CX10
CX11
CX12
CX13
CX14
CX15
CX16
CX17
CX18
CX19
CX20
CX21
CX22
CX23
CX24
CX25
CX26
CX27
CX28
CX29
CX30
CX31
CX32
CX33
CX34
CX35
CX36
CX37
CX38
CX39
CX40

QGBT1

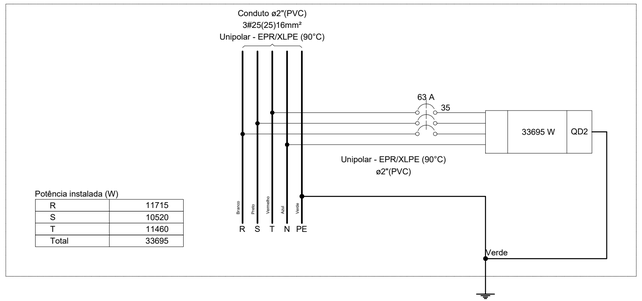

Potência instalada (W)

R	11715
S	10520
T	11460
Total	33695


Legenda - Pavimento	
	2 Tomadas médias a 1,20m do piso
	Caixa de passagem 200x200x100 a 2,20 do piso
	Caixa de passagem 300x300x120 a 2,20 do piso
	Entrada de serviço
	Interruptor simples 1 tecla - 1,20m do piso
	Interruptor simples 2 teclas - 1,20m do piso
	Luminária LED 40W
	Ponto genérico de luz 15W
	Quadro de distribuição
	Quadro de medição
	Refletor de led
	Tomada alta a 2,20m do piso

Quadro de Demanda (QD2) - Pavimento

Tipo de carga	Potência instalada (kVA)	Fator de demanda (%)	Demanda (kVA)
Chuveiros, ferros elétricos, aquecedores de água (Não residencial)	10.80	92.00	9.94
Condicionador de ar tipo janela (Não residencial)	19.32	100.00	19.32
Iluminação e TUG's (Escolas e semelhantes)	6.27	100.00	6.27
		TOTAL	35.52

Quadro de Cargas (QD2) - Pavimento

Circuito	Descrição	Esquema	Método de inst.	Tensão (V)	Iluminação (W) 15	30	40	Tomadas (W) 100	1085	1630	5400	Pot. total. (VA)	Pot. total. (W)	Fases	Pot. - R (W)	Pot. - S (W)	Pot. - T (W)	FCT	FCA	In' (A)	Ip (A)	Seção (mm²)	Ic (A)	Icc (kA)	Disj (A)	dV parc (%)	dV total (%)	Status
55	Iluminação Salas 1 e 2	F+N+T	B1	220 V	6		10					534	490	T			490	1.00	0.50	2.0	2.4	2.5	24.0	3	10	0.14	1.99	OK
56	Iluminação 3, 4	F+N+T	B1	220 V			12					533	480	T			480	1.00	0.50	4.8	2.4	2.5	24.0	3	10	0.41	2.26	OK
57	Iluminação Corredores	F+N+T	B1	220 V			14					622	560	S		560		1.00	0.50	5.7	2.8	2.5	24.0	3	10	0.19	2.04	OK
58	Iluminação sala 5	F+N+T	B1	220 V			5					222	200	T			200	1.00	0.50	2.0	1.0	2.5	24.0	3	10	0.32	2.17	OK
59	Ar Sala 1	F+N+T	B1	220 V						1		1811	1630	S		1630		1.00	0.70	11.8	8.2	4	32.0	3	10	0.57	2.42	OK
60	Ar Sala 2	F+N+T	B1	220 V						1		1811	1630	S		1630		1.00	0.70	11.8	8.2	4	32.0	3	10	0.76	2.61	OK
61	Ar Sala 3	F+N+T	B1	220 V						1		1811	1630	S		1630		1.00	0.50	18.5	8.2	4	32.0	3	10	1.10	2.94	OK
62	Ar Sala 4	F+N+T	B1	220 V						1		1811	1630	S		1630		1.00	0.50	18.5	8.2	4	32.0	3	10	1.25	3.10	OK
63	Ar AEE	F+N+T	B1	220 V					1			1206	1085	R	1085			1.00	0.50	11.0	5.5	4	32.0	3	10	1.03	2.88	OK
64	Ar Sala 5	F+N+T	B1	220 V						1		1811	1630	T			1630	1.00	0.50	18.5	8.2	4	32.0	3	10	0.80	2.65	OK
65	Tomadas Salas 1 e 2	F+N+T	B1	220 V				8				889	800	R	800			1.00	0.50	4.0	4.0	2.5	24.0	3	10	0.16	2.01	OK
66	Tomadas Salas 3 e AEE	F+N+T	B1	220 V				8				889	800	R	800			1.00	0.50	8.1	4.0	2.5	24.0	3	10	0.64	2.49	OK
67	Tomadas Salas 4 e 5	F+N+T	B1	220 V				8				889	800	R	800			1.00	0.50	8.1	4.0	2.5	24.0	3	10	0.87	2.72	OK
68	Reserva	F+N+T	B1	220 V								0	0	R				1.00	1.00	0.0	0.0	1.5	17.5	3	10	0.00	0.00	OK
69	Reserva	F+N+T	B1	220 V								0	0	R				1.00	1.00	0.0	0.0	1.5	17.5	3	10	0.00	0.00	OK
70	Reserva	F+N+T	B1	220 V								0	0	R				1.00	1.00	0.0	0.0	1.5	17.5	3	10	0.00	0.00	OK
71	Refletores	F+N+T	B1	220 V		6						360	180	S		180		1.00	0.50	2.7	1.6	2.5	24.0	3	10	0.17	2.02	OK
72	Iluminação de Emergência	F+N+T	B1	220 V			12					1333	1200	R	1200			1.00	0.50	9.1	6.1	2.5	24.0	3	10	0.53	2.38	OK
78	Ar 2 Sala 3	F+N+T	B1	220 V						1		1811	1630	T			1630	1.00	0.50	18.5	8.2	4	32.0	3	10	0.91	2.76	OK
79	Ar 2 Sala 4	F+N+T	B1	220 V						1		1811	1630	S		1630		1.00	0.50	18.5	8.2	4	32.0	3	10	1.29	3.14	OK
175	Ar 2 Sala 1	F+N+T	B1	220 V						1		1811	1630	T			1630	1.00	0.70	11.8	8.2	4	32.0	3	10	0.44	2.29	OK
176	Ar 2 Sala 2	F+N+T	B1	220 V						1		1811	1630	S		1630		1.00	0.50	18.5	8.2	4	32.0	3	10	0.54	2.39	OK
177	Ar 2 Sala 3	F+N+T	B1	220 V						1		1811	1630	R	1630			1.00	0.50	18.5	8.2	4	32.0	3	10	0.84	2.69	OK
178	Chuveiro Elétrico 1	F+N+T	B1	220 V							1	5400	5400	R	5400			1.00	0.70	35.1	24.5	6	41.0	3	25	0.97	2.82	OK
187	Chuveiro Elétrico 2	F+N+T	B1	220 V							1	5400	5400	T			5400	1.00	0.70	35.1	24.5	6	41.0	3	25	0.75	2.60	OK
TOTAL					6	6	41	36	1	10	2	36389	33695	R+S+T	11715	10520	11460											

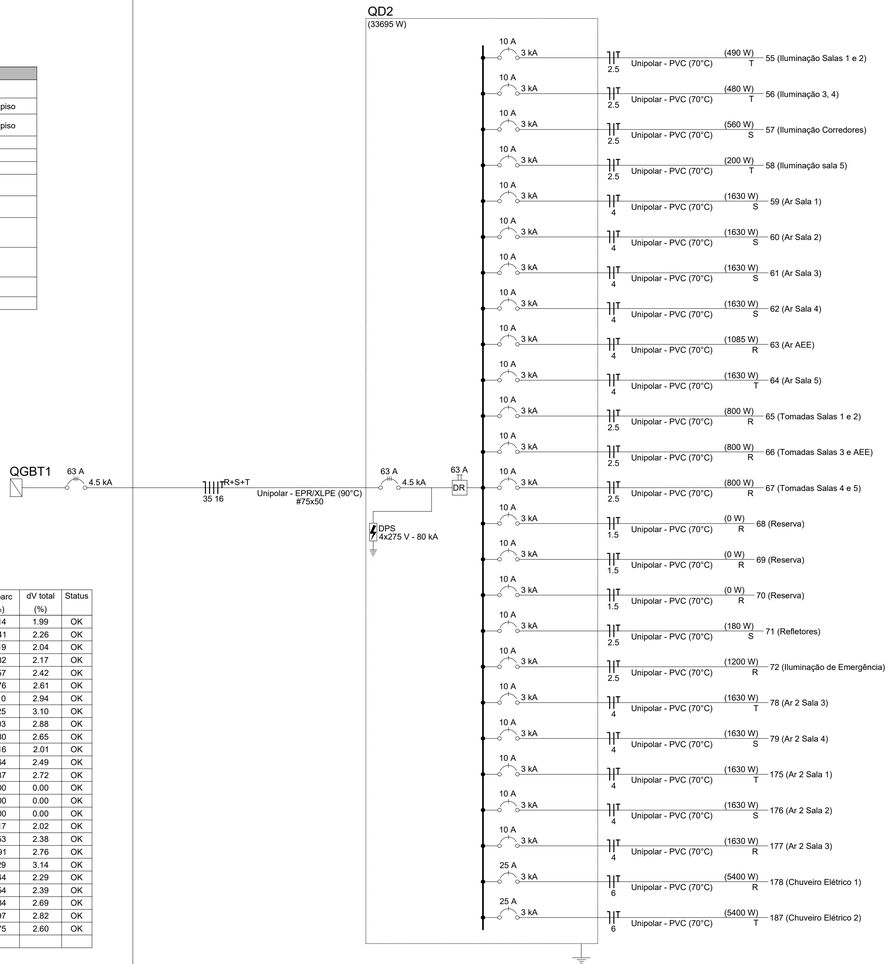

REVISÕES:

APROVAÇÕES:

SEDUC

SECRETARIA DE EDUCAÇÃO DE JUAZEIRO - BA

PREFEITO: MARCOS ANDREI SOUZA GONÇALVES DA SILVA

SECRETÁRIA DE EDUCAÇÃO: MAÉVE MELO DOS SANTOS

PROJETO ELÉTRICO

ASSUNTO:
AMPLIAÇÃO DA E.M.E.I. LUZINETE DE OLIVEIRA

RESPONSÁVEL TÉCNICO PELA AUTORIA DO PROJETO:
CRISTIANO JATOBÁ
ENGENHEIRO ELETRICISTA CREA 31.403

ASSINATURA DO RESPONSÁVEL TÉCNICO:

GESTOR(A) ESCOLAR:
KATIA MARIA PINHEIRO DOS SANTOS COSTA

ASSINATURA DO GESTOR(A) ESCOLAR:

ENDEREÇO DA OBRA/SERVIÇO:
RUA DA SAUDADE - PADRE VICENTE - JUAZEIRO - BA.

LOCALIZAÇÃO GEOGRÁFICA DA OBRA/SERVIÇO:
-9.44306614049049, -40.50999833629282

DESENHADO POR:
CRISTIANO JATOBÁ

CONTEÚDO DA PRANCHA:
1 - QUADROS DE ESPECIFICAÇÕES.

ESCALA:
INDICADA

DATA:
04/12/2025

PRANCHA:
02/02

ÁREAS:
ÁREA TOTAL DO TERRENO = 2.768 m²
ÁREA TOTAL AMPLIADA = 267.937 m²

Este documento foi assinado digitalmente por CRISTIANO MARQUES CAVALCANTI.
Acesse https://portal.docflow.com.br/autenticidade e informe o código 3B8B-5229-B9D3-FB8D para verificar.



LOCALIZAÇÃO

escala ------

NORTE

REVISÕES:

APROVAÇÕES:

PREFEITURA MUNICIPAL DE JUAZEIRO
PRESENTE NO FUTURO DA GENTE

SEDUC

SECRETARIA DE EDUCAÇÃO DE JUAZEIRO - BA

PREFEITO: MARCOS ANDREI SOUZA GONÇALVES DA SILVA

SECRETÁRIA DE EDUCAÇÃO: MAÉVE MELO DOS SANTOS

PROJETO ARQUITETÔNICO

ASSUNTO:
AMPLIAÇÃO DA E.M.E.I. MARIA HOZANA NUNES

RESPONSÁVEL TÉCNICO PELA AUTORIA DO PROJETO:
HANNAH SANTOS
Arquiteta e Urbanista CAU A148865-1

ASSINATURA DO RESPONSÁVEL TÉCNICO:
Bismarck Marques Cavalcanti
Prefeitura Municipal de Juazeiro
Engº. Civil (CREA 1814351914)

GESTOR(A) ESCOLAR:
CATIANE DA SILVA OLIVEIRA ALMEIDE
CELULAR: 74988067767

ASSINATURA DO GESTOR(A) ESCOLAR:

ENDEREÇO DA OBRA/SERVIÇO:
TRAVESSA EDESIO SANTOS, JARDIM FLÓRIDA - JUAZEIRO - BA.

LOCALIZAÇÃO GEOGRÁFICA DA OBRA/SERVIÇO:
-9.427874464077865, -40.51196229043834

DESENHADO POR:
CAROLINE JERICÓ

CONTEÚDO DA PRANCHA:
PLANTA DE LOCALIZAÇÃO


ESCALA:
INDICADA

DATA:
15/07/2025


PRANCHA:
01/01

ÁREAS:
ÁREA TOTAL DO TERRENO = 3.980 m²
ÁREA TOTAL AMPLIADA = 511.66 m²

Assinado por 1 pessoa: BISMARCK MARQUES CAVALCANTI
Para verificar a validade das assinaturas, acesse https://juazeiro.1doc.com.br/verificacao/44C1-5B8B-5229-B495 e informe o código 44C1-5B8B-5229-B495

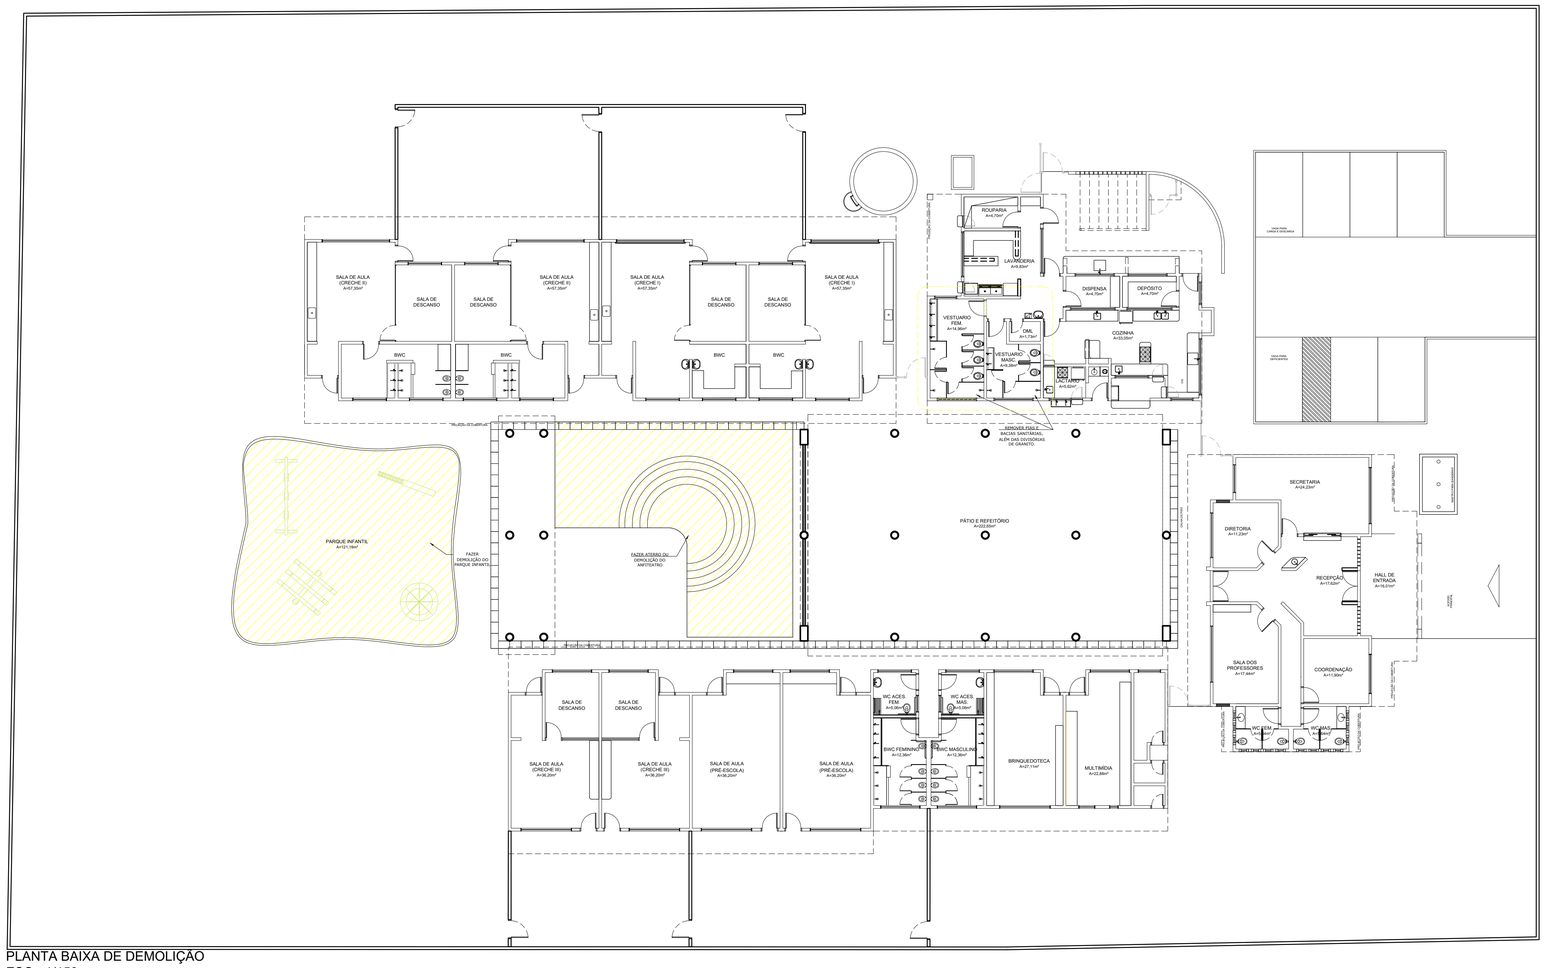

PLANTA BAIXA DE DEMOLIÇÃO
ESC - 1/150

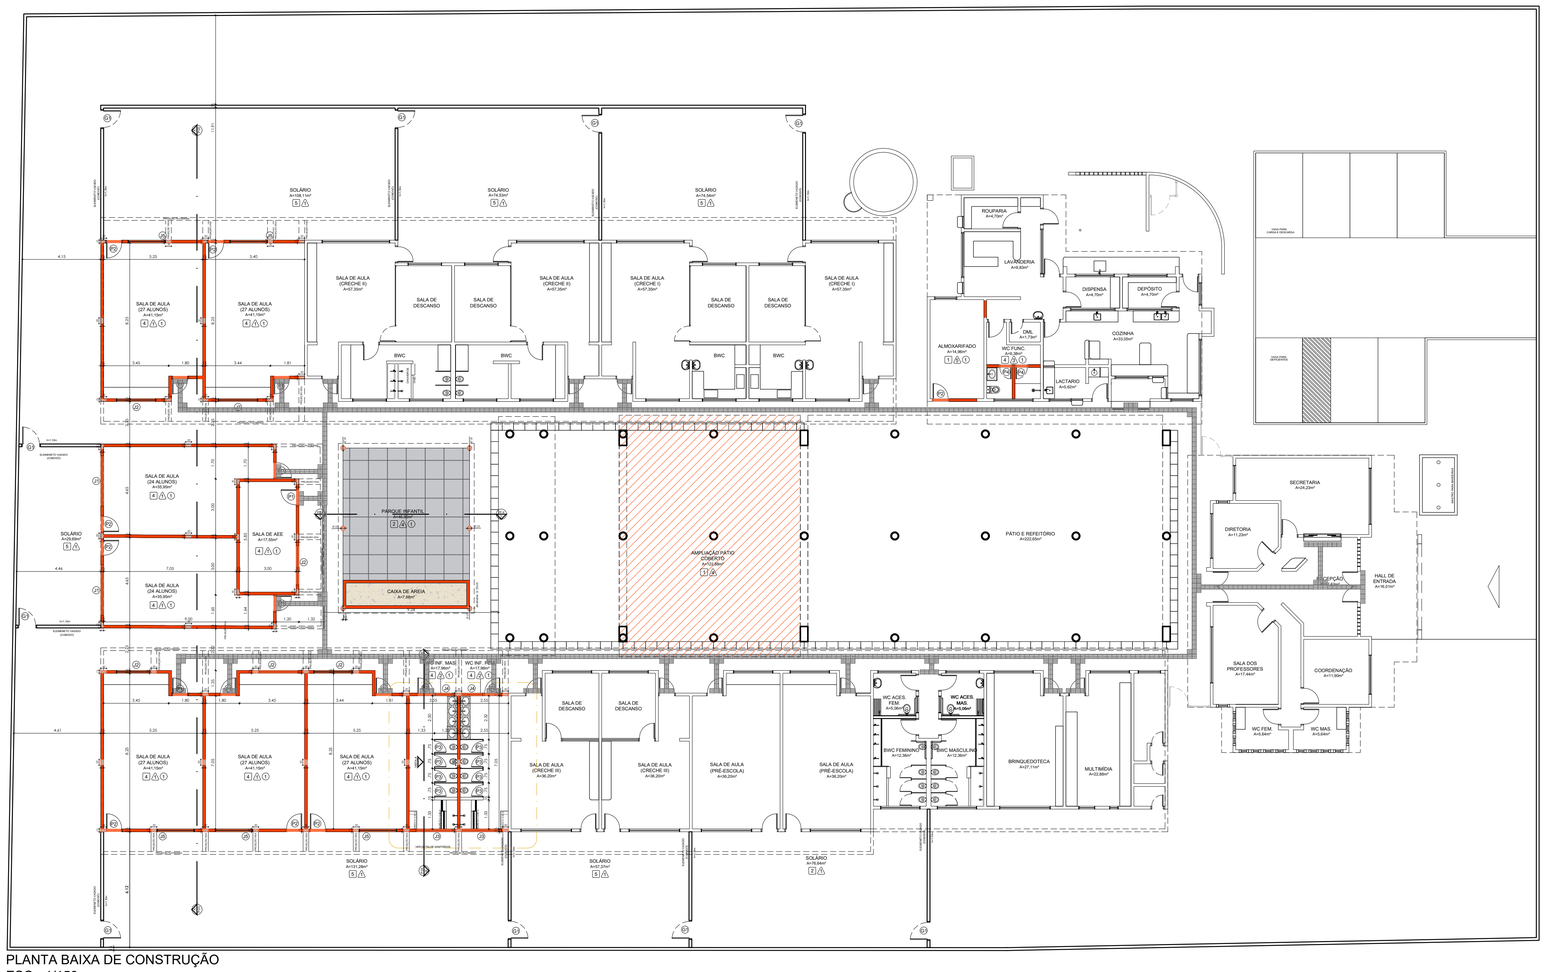

PLANTA BAIXA DE CONSTRUÇÃO
ESC - 1/150

LEGENDA:

- Alvenaria a construir
- Alvenaria a demolir
- Esquadria a construir
- Esquadria a demolir

OBS. 1: Verificar medidas no local.

ESPECIFICAÇÕES DE ACABAMENTO

PISO

1. Piso granitina com 17mm de altura, juntas a cada 1,00 m na cor cinza;
2. Piso de emborrachado;
3. Piso de intertravado;
4. Piso cerâmico não escorregadio para escola/creche 60x60cm, PEI 4 ou 5, TIPO A (cor branco);
5. Piso cimentado com juntas cerrado.

PAREDE

1. Cerâmica brilhante PEI 3 - 33x40cm - junta 3mm (cor branco neve) aplicada na horizontal até 1,32m de altura, e cabamento de revestimento 10cm x10cm na cor azul, seguida de pintura em tinta acrílica (cor branco gelo);
2. Cerâmica brilhante PEI 3 - 33x40cm - junta 3mm (cor branco neve) aplicada na horizontal até 1,98m de altura, e cabamento de pastilha 10cm x10cm na cor azul ou vermelho, seguida do revestimento cerâmico;
3. Cobogós com pintura em tinta acrílica, acabamento semibrilho (cor cinza);
4. Pilares com pintura em tinta acrílica, acabamento semibrilho (cores de tons pasteis, azul, rosa, verde e laranja).

TETO

1. Forro em Drywall;
2. Forro de PVC na cor amadeirado.

Observações.:

1. Realizar revisão completa do telhado e substituição das telhas danificadas;
2. Revisar toda a rede hidráulica e a ligação com a rede pública de esgoto;
3. Revisar a rede elétrica existente e instalar novos pontos de tomadas, conforme a necessidade de cada ambiente;
4. Caso necessário, aumentar a altura do muro existente para 2,50 metros;
5. Instalar grades de escoamento para águas pluviais na área do solário;
6. Instalar ponto para ducha higiênica no banheiro acessível e ralos em todos os banheiros;
7. Realizar a instalação do dreno dos aparelhos de ar-condicionado, garantindo o correto escoamento da água. Também deve ser instalada a fiação elétrica para a unidade condensadora, de forma embutida ou discretamente posicionada, sem ficar visível no ambiente;
8. Executar a pintura geral de toda a escola;
9. Instalar parque infantil conforme projeto;
10. As esquadrias deverão ser pintadas com tinta esmalte, na cor branco neve;
11. As bancadas serão em granito cinza andorinha;
12. A calçada externa receberá pintura na cor cinza;
13. Instalar piso tátil em concreto nas calçadas externas e piso tátil emborrachado nas áreas internas da escola, conforme normas de acessibilidade;
14. Caso necessário, substituir as bacias sanitárias dos banheiros existentes e realizar a instalação ou troca das barras de apoio para acessibilidade.

QUADRO DE ESQUADRIAS

SÍMBOLO	QTDE.	LARGURA (m)	ALTURA (m)	PEITORIL(m)	TIPO
P1	08	0.96	2.10	-----	Porta de ferro de abrir com visor de vidro transparente
P2	09	0.96	2.10	-----	Porta de ferro de abrir
P3	08	0.76	1.00	0.20	Porta de ferro de abrir
P4	02	0.76	2.10	-----	Porta de ferro de abrir
J1	02	2.70	1.60	0.50	Janela de correr em alumínio com vidro lâminado de 6mm
J2	06	2.10	0.40	1.70	Janela alta correr em alumínio com vidro lâminado de 6mm
J3	02	2.20	0.40	1.70	Janela alta correr em alumínio com vidro lâminado de 6mm
J4	02	1.20	0.40	1.70	Janela alta correr em alumínio com vidro lâminado de 6mm
J5	05	2.00	1.60	0.50	Janela de correr em alumínio com vidro lâminado de 6mm
G1	10	2.00	1.10	0.10	Grade de ferro de abrir meia vazada com 02 folhas de 1,00m

REVISÕES:

APROVAÇÕES:

SEDUC

SECRETARIA DE EDUCAÇÃO DE JUAZEIRO - BA

PREFEITO: MARCOS ANDREI SOUZA GONÇALVES DA SILVA

SECRETÁRIA DE EDUCAÇÃO: MAÉVE MELO DOS SANTOS

PROJETO ARQUITETÔNICO

ASSUNTO:
AMPLIAÇÃO DA E.M.E.I. MARIA HOZANA NUNES

RESPONSÁVEL TÉCNICO PELA AUTORIA DO PROJETO:
HANNAH SANTOS
Arquiteta e Urbanista CAU A148865-1

ASSINATURA DO RESPONSÁVEL TÉCNICO:

GESTOR(A) ESCOLAR:
CATIANE DA SILVA OLIVEIRA ALMEIDE
CELULAR: 74988067767

ASSINATURA DO GESTOR(A) ESCOLAR:

ENDEREÇO DA OBRA/SERVIÇO:
TRAVESSA EDESIO SANTOS, JARDIM FLÓRIDA - JUAZEIRO - BA.

LOCALIZAÇÃO GEOGRÁFICA DA OBRA/SERVIÇO:
-9.427874464077865, -40.51196229043834

DESENHADO POR:
CAROLINE JERICÓ

CONTEÚDO DA PRANCHA:
1 - PLANTA BAIXA - DEMOLIÇÃO;
2 - PLANTA BAIXA - CONSTRUÇÃO;
3 - QUADRO DE ESQUADRIAS.


ESCALA:
INDICADA

DATA:
15/07/2025

PRANCHA:
01 /03

ÁREAS:
ÁREA TOTAL DO TERRENO = 3.980 m²
ÁREA TOTAL AMPLIADA = 511.66 m²

Documento gerado oficialmente pelo Sistema de Gestão Pública Municipal. Para verificar a validade das assinaturas, acesse https://juazeiro.ba.gov.br/verificar-documento/ e informe o código MCC-3B8B-2CF8-B5A6

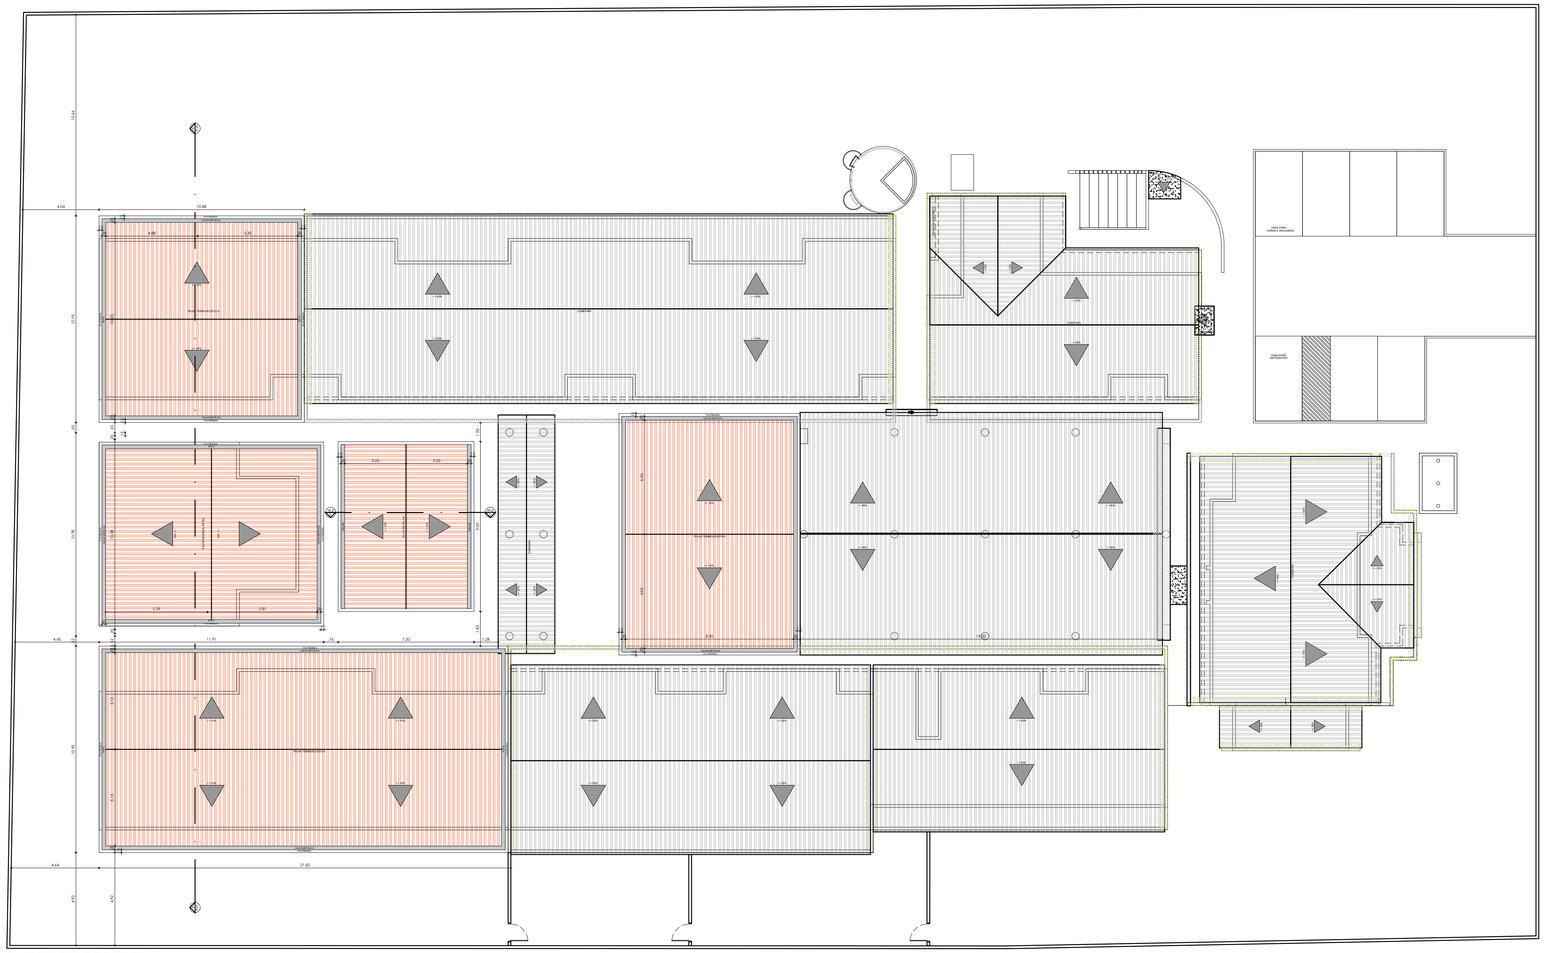

PLANTA DE COBERTA
ESC - 1/150

REVISÕES:

APROVAÇÕES:

SEDUC

SECRETARIA DE EDUCAÇÃO DE JUAZEIRO - BA

PREFEITO: MARCOS ANDREI SOUZA GONÇALVES DA SILVA

SECRETÁRIA DE EDUCAÇÃO: MAÉVE MELO DOS SANTOS

PROJETO ARQUITETÔNICO

ASSUNTO:
AMPLIAÇÃO DA E.M.E.I. LUANA DA SILVA NASCIMENTO

RESPONSÁVEL TÉCNICO PELA AUTORIA DO PROJETO:
HANNAH SANTOS
Arquiteta e Urbanista CAU A148865-1

ASSINATURA DO RESPONSÁVEL TÉCNICO:

GESTOR(A) ESCOLAR:
CATIANE DA SILVA OLIVEIRA ALMEIDE
CELULAR: 74988067767

ASSINATURA DO GESTOR(A) ESCOLAR:

ENDEREÇO DA OBRA/SERVIÇO:
TRAVESSA EDESIO SANTOS, JARDIM FLÓRIDA - JUAZEIRO - BA.

LOCALIZAÇÃO GEOGRÁFICA DA OBRA/SERVIÇO:
-9.427874464077865, -40.51196229043834

DESENHADO POR:
CAROLINE JERICÓ

CONTEÚDO DA PRANCHA:
4 - PLANTA DE COBERTA
5 - DETALHAMENTO 01


ESCALA:
INDICADA

DATA:
15/07/2025


PRANCHA:
02/03

ÁREAS:
ÁREA TOTAL DO TERRENO = 3.980 m²
ÁREA TOTAL AMPLIADA = 511.66 m²


Assinado por 1 pessoa: HANNAH MARQUES NOVAES SANTOS
Para verificar a validade das assinaturas, acesse https://portalbr.gov.br/pkiverificador e informe o código MEC: 5B8B-5C2F-5B9B

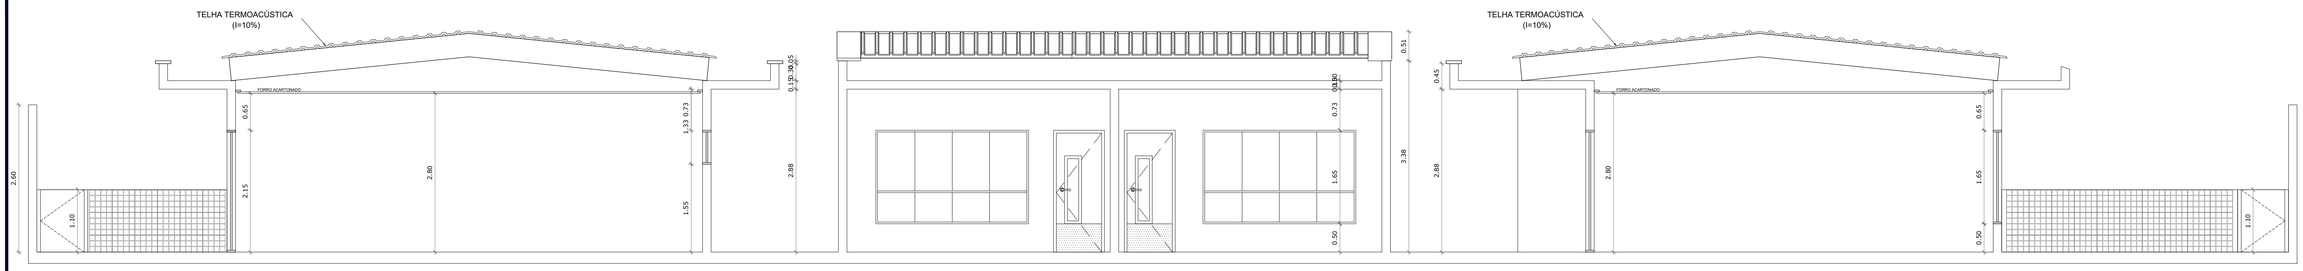


CORTE AA
ESC - 1/50

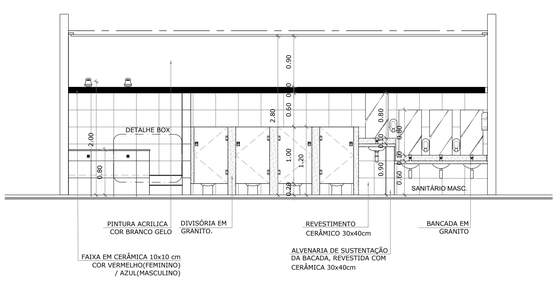


VISTA A
ESC - 1/50

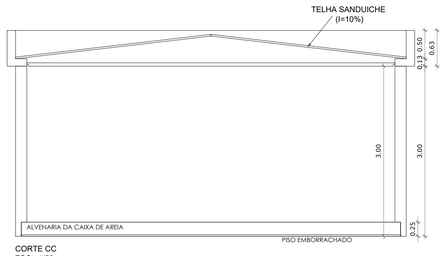

CORTE CC
ESC - 1/50

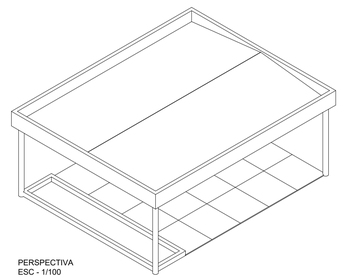


PERSPECTIVA
ESC - 1/100

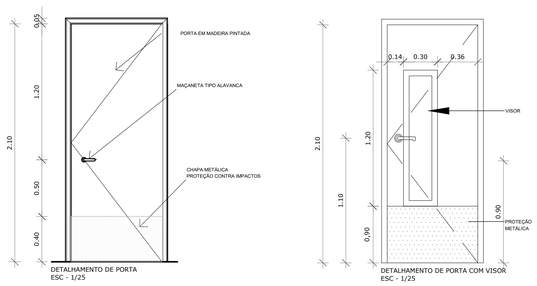


DETALHAMENTO DE PORTA
ESC - 1/25


DETALHAMENTO DE PORTA COM VISOR
ESC - 1/25

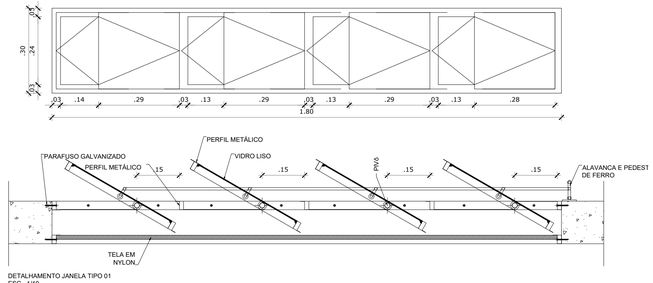


DETALHAMENTO JANELA TIPO 01
ESC - 1/10

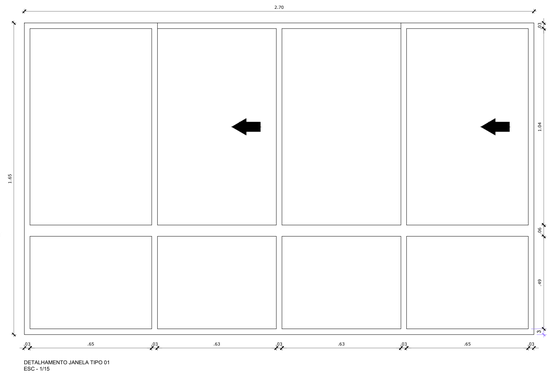


DETALHAMENTO JANELA TIPO 01
ESC - 1/10

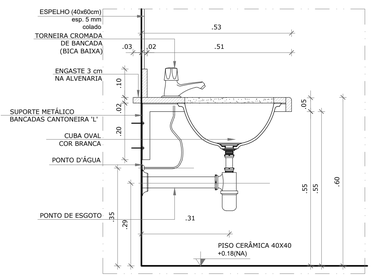

DETALHE BANCADA DE GRANITO
Escala: 1/10

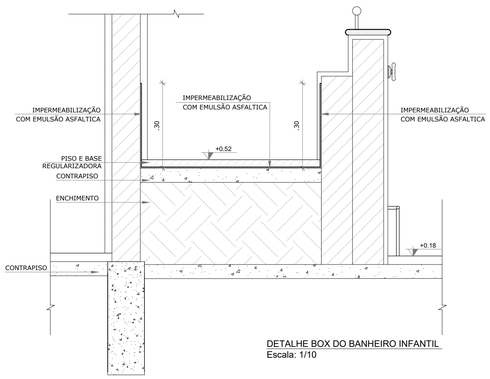

DETALHE BOX DO BANHEIRO INFANTIL
Escala: 1/10

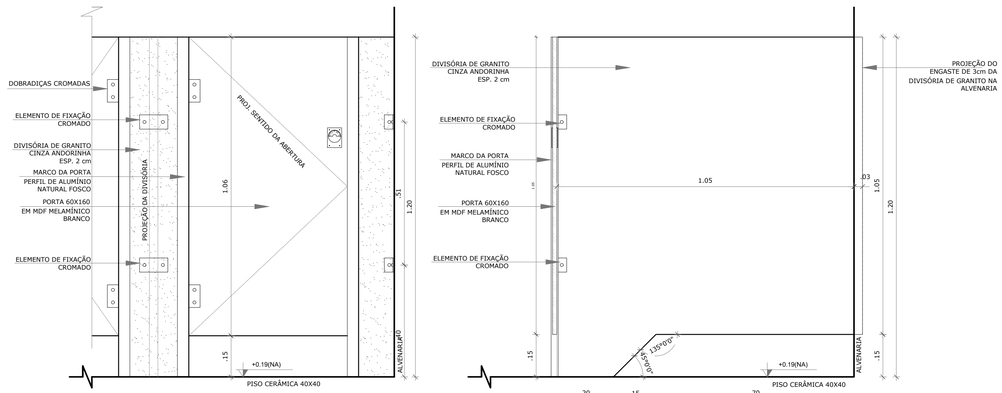

DETALHE PORTA E DIV. DE GRANITO
Escala: 1/10

REVISÕES:

APROVAÇÕES:

SEDUC
SECRETARIA DE EDUCAÇÃO DE JUAZEIRO - BA
PREFEITO: MARCOS ANDREI SOUZA GONÇALVES DA SILVA
SECRETÁRIA DE EDUCAÇÃO: MAÉVE MELO DOS SANTOS

PROJETO ARQUITETÔNICO

ASSUNTO:
AMPLIAÇÃO DA E.M.E.I. MARIA HOZANA NUNES

RESPONSÁVEL TÉCNICO PELA AUTORIA DO PROJETO:
HANNAH SANTOS
Arquiteta e Urbanista CAU A148865-1

ASSINATURA DO RESPONSÁVEL TÉCNICO:

GESTOR(A) ESCOLAR:
CATIANE DA SILVA OLIVEIRA ALMEIDE
CELULAR: 74988067767

ASSINATURA DO GESTOR(A) ESCOLAR:

ENDEREÇO DA OBRA/SERVIÇO:
TRAVESSA EDESIO SANTOS, JARDIM FLÓRIDA - JUAZEIRO - BA.

LOCALIZAÇÃO GEOGRÁFICA DA OBRA/SERVIÇO:
-9.427874464077865, -40.51196229043834

DESENHADO POR:
CAROLINE JERICÓ

CONTEÚDO DA PRANCHA:
6 - CORTE AA
7 - CORTE BB
8 - CORTE CC
9 - DETALHAMENTO ESQUADRIAS
10 - DETALHAMENTOS CONSTRUTIVOS


ESCALA:
INDICADA

DATA:
15/07/2025

PRANCHA:
03/03

ÁREAS:
ÁREA TOTAL DO TERRENO = 3.980 m²
ÁREA TOTAL AMPLIADA = 511.66 m²

Assinado por 3 pessoas: Rosiane Carvalho Santos Cavalcanti
Para verificar a validade das assinaturas, acesse https://portalcarimbo.cenprot.org.br/verificacao e informe o código 5C1F-5D2B-2C2B-9E5B

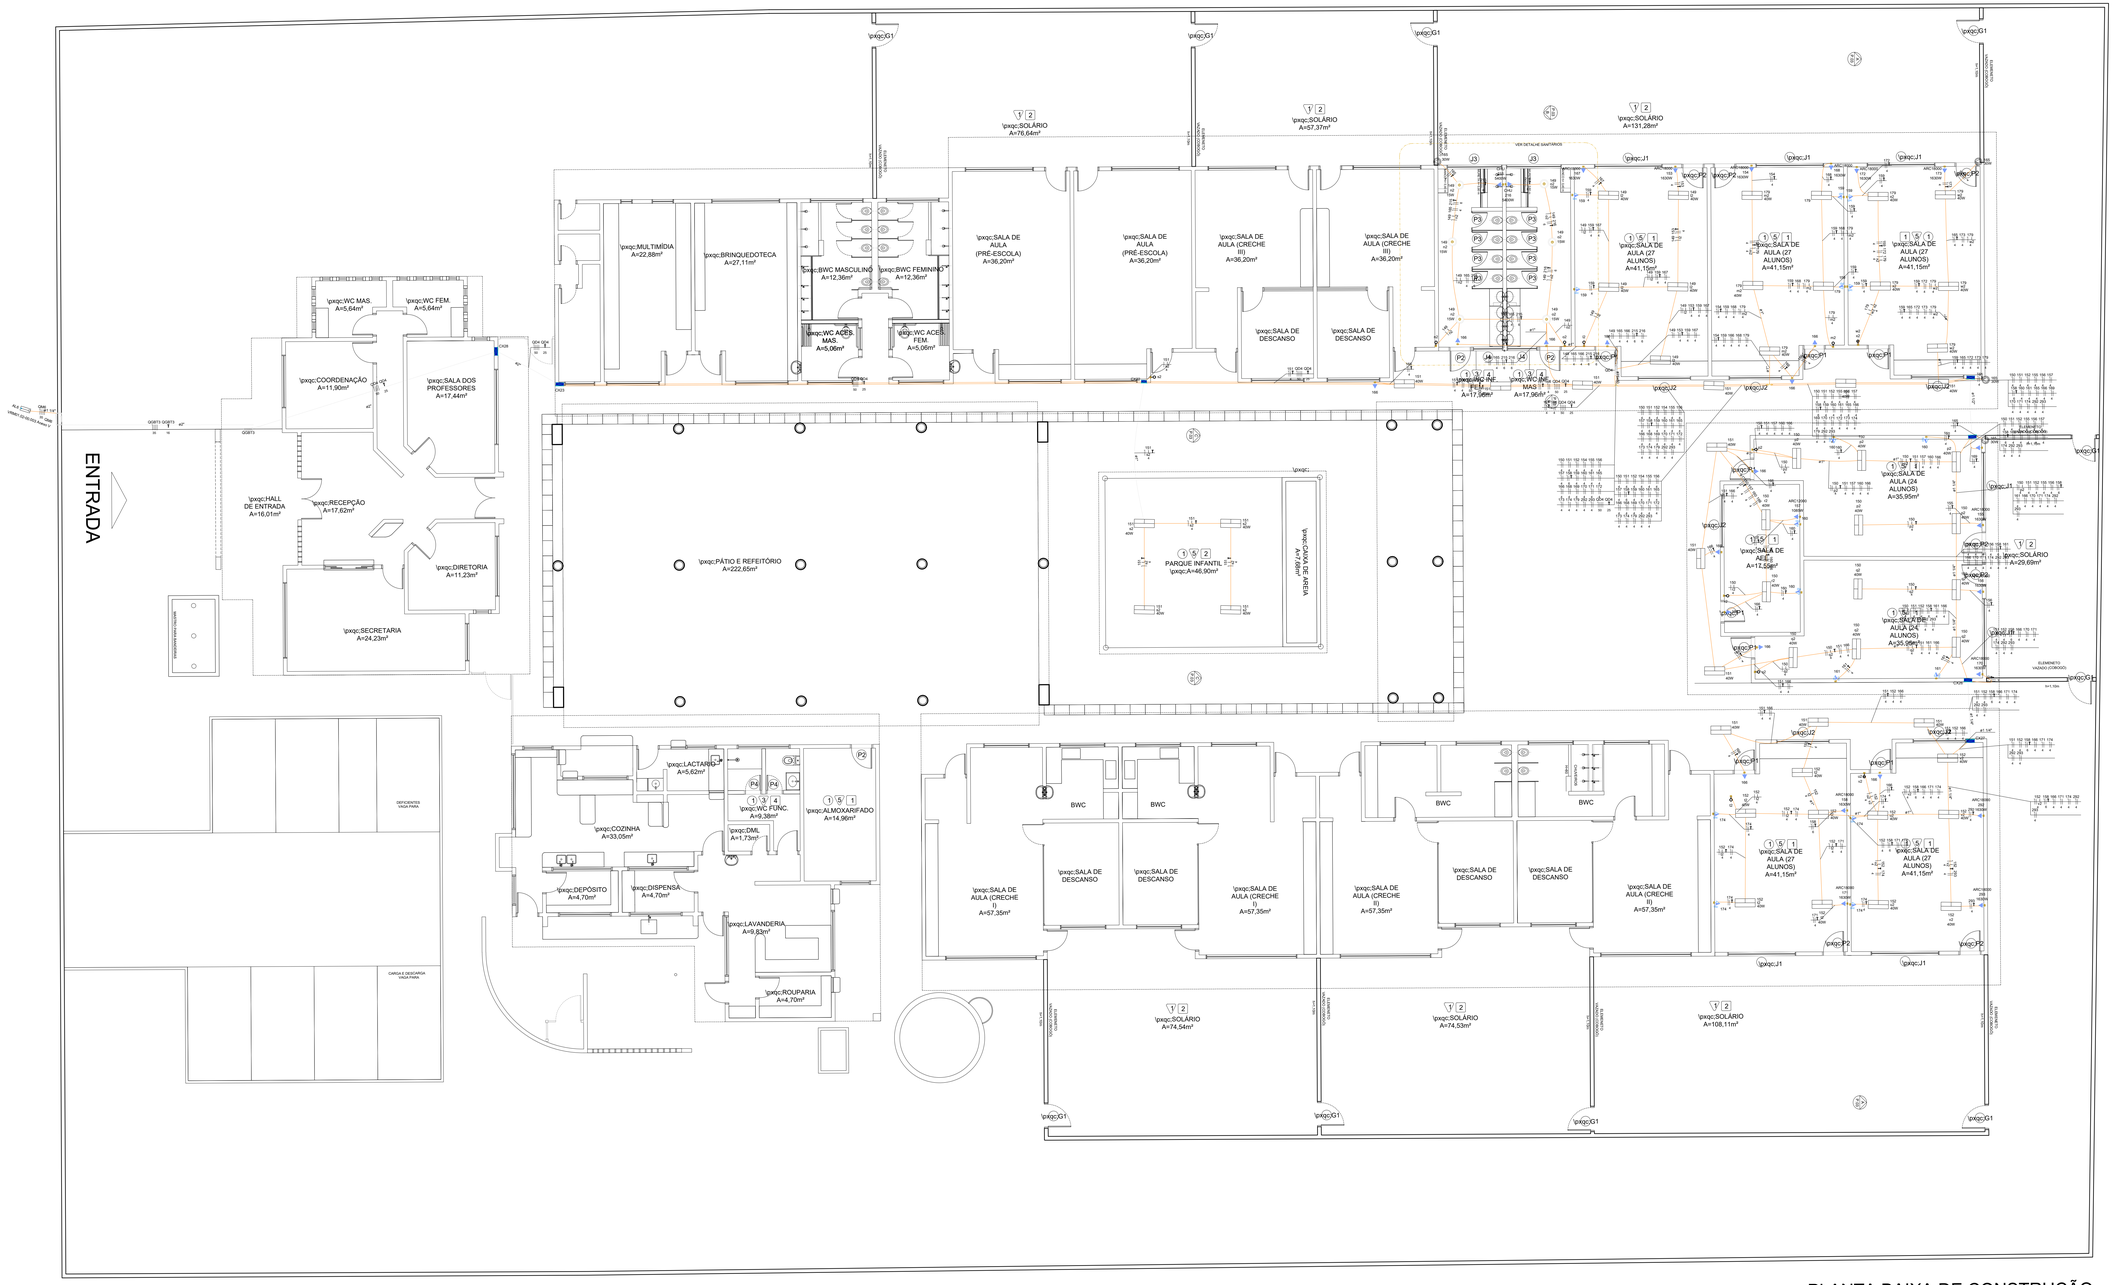

PLANTA BAIXA DE CONSTRUÇÃO
ESC - 1/150

Legenda - Pavimento	
(2x)	2 Tomadas médias a 1,20m do piso
<>	Caixa de passagem 200x200x100 a 2,20 do piso
<>	Caixa de passagem 300x300x120 a 2,20 do piso
	Entrada de serviço
	Interruptor simples 1 tecla - 1,20m do piso
	Interruptor simples 2 teclas - 1,20m do piso
	Luminária LED 40W
	Ponto genérico de luz 15W
	Quadro de distribuição
	Quadro de medição
	Refletor de led
	Tomada alta a 2,20m do piso

REVISÕES:

APROVAÇÕES:

SEDUC
SECRETARIA DE EDUCAÇÃO DE JUAZEIRO - BA
PREFEITO: MARCOS ANDREI SOUZA GONÇALVES DA SILVA
SECRETÁRIA DE EDUCAÇÃO: MAÉVE MELO DOS SANTOS

PROJETO ELÉTRICO

ASSUNTO:
AMPLIAÇÃO DA E.M.E.I. MARIA HOZANA NUNES

RESPONSÁVEL TÉCNICO PELA AUTORIA DO PROJETO:
CRISTIANO JATOBÁ
ENGENHEIRO ELETRICISTA CREA 31.403

ASSINATURA DO RESPONSÁVEL TÉCNICO:

GESTOR(A) ESCOLAR:
CATIANE DA SILVA OLIVEIRA ALMEIDE
CELULAR: 74988067767

ASSINATURA DO GESTOR(A) ESCOLAR:

ENDEREÇO DA OBRA/SERVIÇO:
TRAVESSA EDESIO SANTOS, JARDIM FLÓRIDA - JUAZEIRO - BA.

LOCALIZAÇÃO GEOGRÁFICA DA OBRA/SERVIÇO:
-9.427874464077865, -40.51196229043834

DESENHADO POR:
CRISTIANO JATOBÁ

CONTEÚDO DA PRANCHA:
1 - PLANTA BAIXA;

ESCALA:
INDICADA


DATA:
04/12/2025

PRANCHA:
01/02

ÁREAS:
ÁREA TOTAL DO TERRENO = 3.980 m²
ÁREA TOTAL AMPLIADA = 511.66 m²

Documento gerado pelo Sistema SIGEDUC

QGBT3

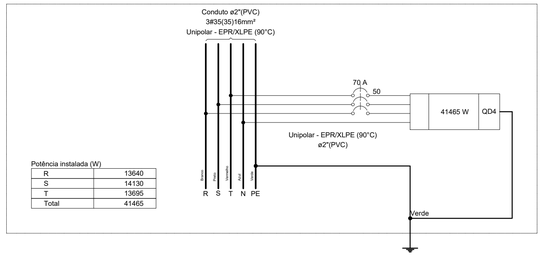

Potência instalada (W)

R	13640
S	14130
T	13695
Total	41465


Legenda - Pavimento
2 Tomadas médias a 1,20m do piso
Caixa de passagem 200x200x100 a 2,20 do piso
Caixa de passagem 300x300x120 a 2,20 do piso
Entrada de serviço
Interruptor simples 1 tecla - 1,20m do piso
Interruptor simples 2 teclas - 1,20m do piso
Luminária LED 40W
Ponto genérico de luz 15W
Quadro de distribuição
Quadro de medição
Refletor de led
Tomada alta a 2,20m do piso

Quadro de Demanda (QD4) - Pavimento

Tipo de carga	Potência instalada (kVA)	Fator de demanda (%)	Demanda (kVA)
Chuveiros, ferros elétricos, aquecedores de água (Não residencial)	10.80	92.00	9.94
Condicionador de ar tipo janela (Não residencial)	26.56	100.00	26.56
Iluminação e TUG's (Escolas e semelhantes)	7.63	100.00	7.63
		TOTAL	44.13

Quadro de Cargas (QD4) - Pavimento

Circuito	Descrição	Esquema	Método de inst.	Tensão (V)	Iluminação (W) 15	30	40	Tomadas (W) 100	1085	1630	5400	Pot. total. (VA)	Pot. total. (W)	Fases	Pot. - R (W)	Pot. - S (W)	Pot. - T (W)	FCT	FCA	In' (A)	Ip (A)	Seção (mm²)	Ic (A)	Icc (kA)	Disj (A)	dV parc (%)	dV total (%)	Status
149	Iluminação Salas 1 e 2	F+N+T	B1	220 V	6		5					312	290	R	290			1.00	0.70	1.4	1.4	1.5	17.5	3	10	0.21	2.16	OK
150	Iluminação 3, 4	F+N+T	B1	220 V			12					533	480	R	480			1.00	0.41	5.9	2.4	4	32.0	3	10	0.36	2.31	OK
179	Iluminação Salas 2 e 3	F+N+T	B1	220 V			10					444	400	S		400		1.00	0.41	4.9	2.0	4	32.0	3	10	0.16	2.11	OK
151	Iluminação Corredores	F+N+T	B1	220 V			16					711	640	S		640		1.00	0.41	7.9	3.2	4	32.0	3	10	0.22	2.18	OK
152	Iluminação sala 6 e 7	F+N+T	B1	220 V			10					444	400	S		400		1.00	0.41	4.9	2.0	4	32.0	3	10	0.45	2.40	OK
153	Ar Sala 1	F+N+T	B1	220 V						1		1811	1630	S		1630		1.00	0.70	11.8	8.2	4	32.0	3	10	0.61	2.56	OK
167	AR 2 SALA 1	F+N+T	B1	220 V						1		1811	1630	T			1630	1.00	0.70	11.8	8.2	4	32.0	3	10	0.76	2.72	OK
168	Ar 2 Sala 2	F+N+T	B1	220 V						1		1811	1630	S		1630		1.00	0.41	20.1	8.2	4	32.0	3	10	0.69	2.64	OK
154	Ar Sala 2	F+N+T	B1	220 V						1		1811	1630	R	1630			1.00	0.41	20.1	8.2	4	32.0	3	10	0.59	2.54	OK
169	Ar1 Sala 4	F+N+T	B1	220 V						1		1811	1630	T			1630	1.00	0.41	20.1	8.2	4	32.0	3	10	0.87	2.82	OK
155	Ar Sala 4	F+N+T	B1	220 V						1		1811	1630	T			1630	1.00	0.41	20.1	8.2	4	32.0	3	10	1.01	2.96	OK
172	Ar 1 Sala 3	F+N+T	B1	220 V						1		1811	1630	R	1630			1.00	0.41	20.1	8.2	4	32.0	3	10	0.92	2.87	OK
173	Ar 2 Sala 3	F+N+T	B1	220 V						1		1811	1630	R	1630			1.00	0.41	20.1	8.2	4	32.0	3	10	0.83	2.78	OK
156	Ar 2 Sala 5	F+N+T	B1	220 V						1		1811	1630	S		1630		1.00	0.41	20.1	8.2	4	32.0	3	10	1.09	3.04	OK
170	Ar 1 Sala 5	F+N+T	B1	220 V						1		1811	1630	T			1630	1.00	0.41	20.1	8.2	4	32.0	3	10	1.26	3.21	OK
292	Ar 1 Sala 6	F+N+T	B1	220 V						1		1811	1630	T			1630	1.00	0.41	20.1	8.2	4	32.0	3	10	1.60	3.55	OK
293	Ar 2 Sala 6	F+N+T	B1	220 V						1		1811	1630	T			1630	1.00	0.41	20.1	8.2	4	32.0	3	10	1.71	3.66	OK
171	Ar 1 Sala 7	F+N+T	B1	220 V						1		1811	1630	R	1630			1.00	0.41	20.1	8.2	4	32.0	3	10	1.86	3.82	OK
157	Ar AEE	F+N+T	B1	220 V					1			1206	1085	T			1085	1.00	0.41	13.4	5.5	4	32.0	3	10	0.90	2.85	OK
158	Ar Sala 7	F+N+T	B1	220 V						1		1811	1630	T			1630	1.00	0.41	20.1	8.2	6	41.0	3	10	1.17	3.12	OK
159	Tomadas Salas 1, 2 , 3	F+N+T	B1	220 V				12				1333	1200	T			1200	1.00	0.41	9.9	6.1	4	32.0	3	10	0.28	2.23	OK
174	Tomadas Sala 6	F+N+T	B1	220 V				8				889	800	S		800		1.00	0.41	9.9	4.0	4	32.0	3	10	0.86	2.81	OK
160	Tomadas Salas 3 e AEE	F+N+T	B1	220 V				8				889	800	R	800			1.00	0.41	9.9	4.0	4	32.0	3	10	0.57	2.52	OK
161	Tomadas Salas 4 e 5	F+N+T	B1	220 V				4				444	400	S		400		1.00	0.41	4.9	2.0	4	32.0	3	10	0.30	2.25	OK
162	Reserva	F+N+T	B1	220 V								0	0	R				1.00	1.00	0.0	0.0	1.5	17.5	3	10	0.00	0.00	OK
163	Reserva	F+N+T	B1	220 V								0	0	R				1.00	1.00	0.0	0.0	1.5	17.5	3	10	0.00	0.00	OK
164	Reserva	F+N+T	B1	220 V								0	0	R				1.00	1.00	0.0	0.0	1.5	17.5	3	10	0.00	0.00	OK
165	Refletores	F+N+T	B1	220 V		5						300	150	R	150			1.00	0.41	2.0	1.4	4	32.0	3	10	0.06	2.02	OK
166	Iluminação de Emergencia	F+N+T	B1	220 V				12				1333	1200	S		1200		1.00	0.41	11.1	6.1	4	32.0	3	10	0.47	2.42	OK
215	Chuveiro Ele´trico 1	F+N+T	B1	220 V							1	5400	5400	R	5400			1.00	0.70	35.1	24.5	6	41.0	3	25	1.26	3.22	OK
216	Chuveiro Elétrico 2	F+N+T	B1	220 V							1	5400	5400	S		5400		1.00	0.70	35.1	24.5	6	41.0	3	25	1.03	2.98	OK
TOTAL					6	5	53	44	1	14	2	44996	41465	R+S+T	13640	14130	13695											

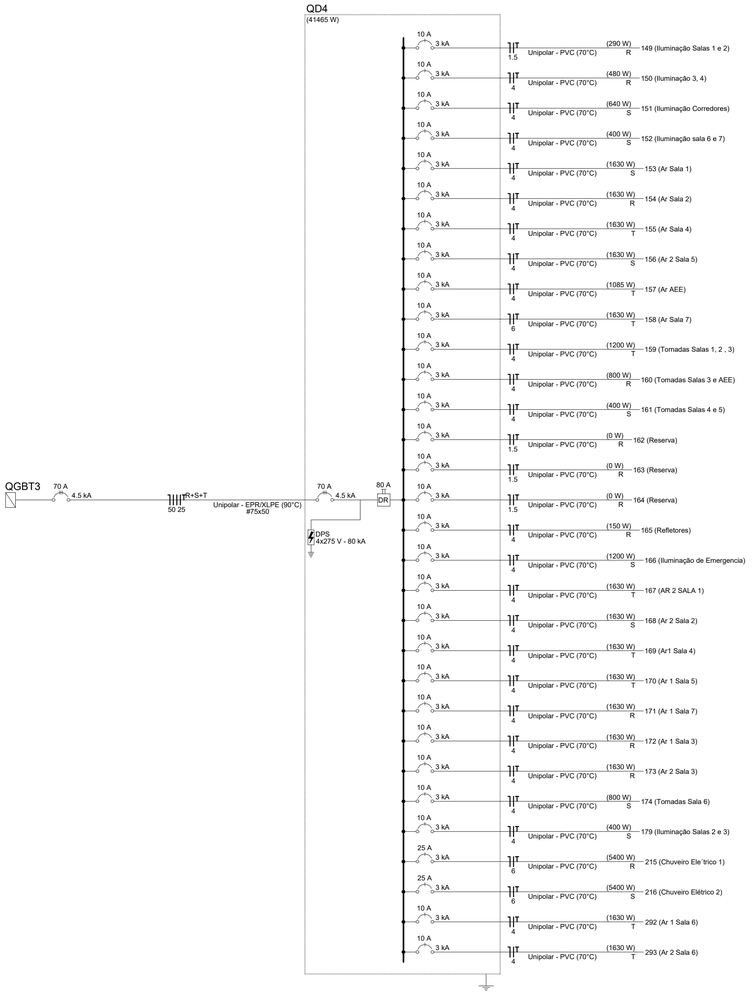

REVISÕES:

APROVAÇÕES:

SEDUC

SECRETARIA DE EDUCAÇÃO DE JUAZEIRO - BA

PREFEITO: MARCOS ANDREI SOUZA GONÇALVES DA SILVA

SECRETÁRIA DE EDUCAÇÃO: MAÉVE MELO DOS SANTOS

PROJETO ELÉTRICO

ASSUNTO:
AMPLIAÇÃO DA E.M.E.I. MARIA HOZANA NUNES

RESPONSÁVEL TÉCNICO PELA AUTORIA DO PROJETO:
CRISTIANO JATOBÁ
ENGENHEIRO ELETRICISTA CREA 31.403

ASSINATURA DO RESPONSÁVEL TÉCNICO:

GESTOR(A) ESCOLAR:
CATIANE DA SILVA OLIVEIRA ALMEIDE
CELULAR: 74988067767

ASSINATURA DO GESTOR(A) ESCOLAR:

ENDEREÇO DA OBRA/SERVIÇO:
TRAVESSA EDESIO SANTOS, JARDIM FLÓRIDA - JUAZEIRO - BA.

LOCALIZAÇÃO GEOGRÁFICA DA OBRA/SERVIÇO:
-9.427874464077865, -40.51196229043834

DESENHADO POR:
CRISTIANO JATOBÁ

CONTEÚDO DA PRANCHA:
1 - QUADROS DE ESPECIFICAÇÕES.

ESCALA:
INDICADA

DATA:
04/12/2025

PRANCHA:
02/02

ÁREAS:
ÁREA TOTAL DO TERRENO = 3.980 m²
ÁREA TOTAL AMPLIADA = 511.66 m²

Assinado por 1 pessoa: CRISTIANO MARQUES CAVALCANTI
Para verificar as assinaturas, acesse https://validar.iti.gov.br e utilize o código 0b0d.0f4c.3d8b.5c29.8e5e.f1ff.0b0d.0f4c



LOCALIZAÇÃO
escala 1/2500

NORTE

REVISÕES:

APROVAÇÕES:

JUAZEIRO
PRESENTE NO FUTURO DA GENTE

SEDUC

SECRETARIA DE EDUCAÇÃO DE JUAZEIRO - BA
PREFEITO: MARCOS ANDREI SOUZA GONÇALVES DA SILVA
SECRETÁRIA DE EDUCAÇÃO: MAÉVE MELO DOS SANTOS

PROJETO ARQUITETÔNICO

ASSUNTO:
AMPLIAÇÃO DA E.M.E.I. NAILDE DE SOUZA COSTA

RESPONSÁVEL TÉCNICO PELA AUTORIA DO PROJETO:
HANNAH SANTOS
Arquiteta e Urbanista CAU A148865-1

ASSINATURA DO RESPONSÁVEL TÉCNICO:
Bismarck Marques Cavalcanti
Prefeitura Municipal de Juazeiro
Engº. Civil (CREA 181435191-4)

GESTOR(A) ESCOLAR:
ANA PAULA FALCÃO DA SILVA
CELULAR: 8796247872

ASSINATURA DO GESTOR(A) ESCOLAR:

ENDEREÇO DA OBRA/SERVIÇO:
TRAVESSA ALECRIM, JARDIM NOVO ENCONTRO - JUAZEIRO - BA.

LOCALIZAÇÃO GEOGRÁFICA DA OBRA/SERVIÇO:
-9.421064449591768, -40.49509815159064

DESENHADO POR:
CAROLINE JERICÓ

CONTEÚDO DA PRANCHA:
PLANTA DE LOCALIZAÇÃO


ESCALA:
INDICADA

DATA:
15/07/2025


PRANCHA:
01/01

ÁREAS:
ÁREA TOTAL DO TERRENO =3.017 m²
ÁREA TOTAL AMPLIADA = 267.937 m²

Assinado por 1 pessoa: BISMARCK MARQUES CAVALCANTI
Para verificar a validade das assinaturas, acesse https://juazeiro.1doc.com.br/verificacao/44C1-5BBB-5229-B495 e informe o código 44C1-5BBB-5229-B495

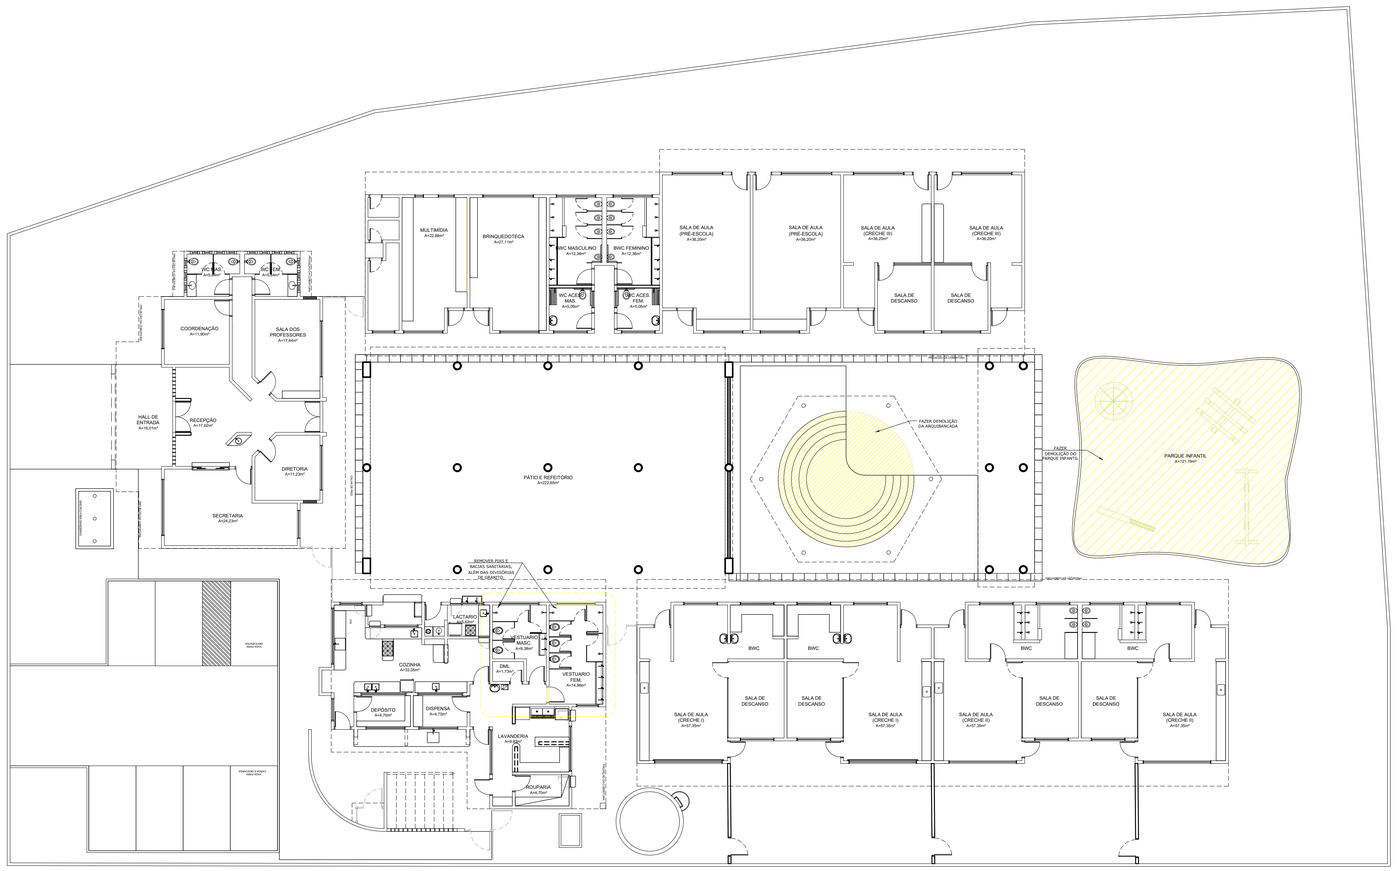

PLANTA BAIXA DE DEMOLIÇÃO
ESC - 1/150

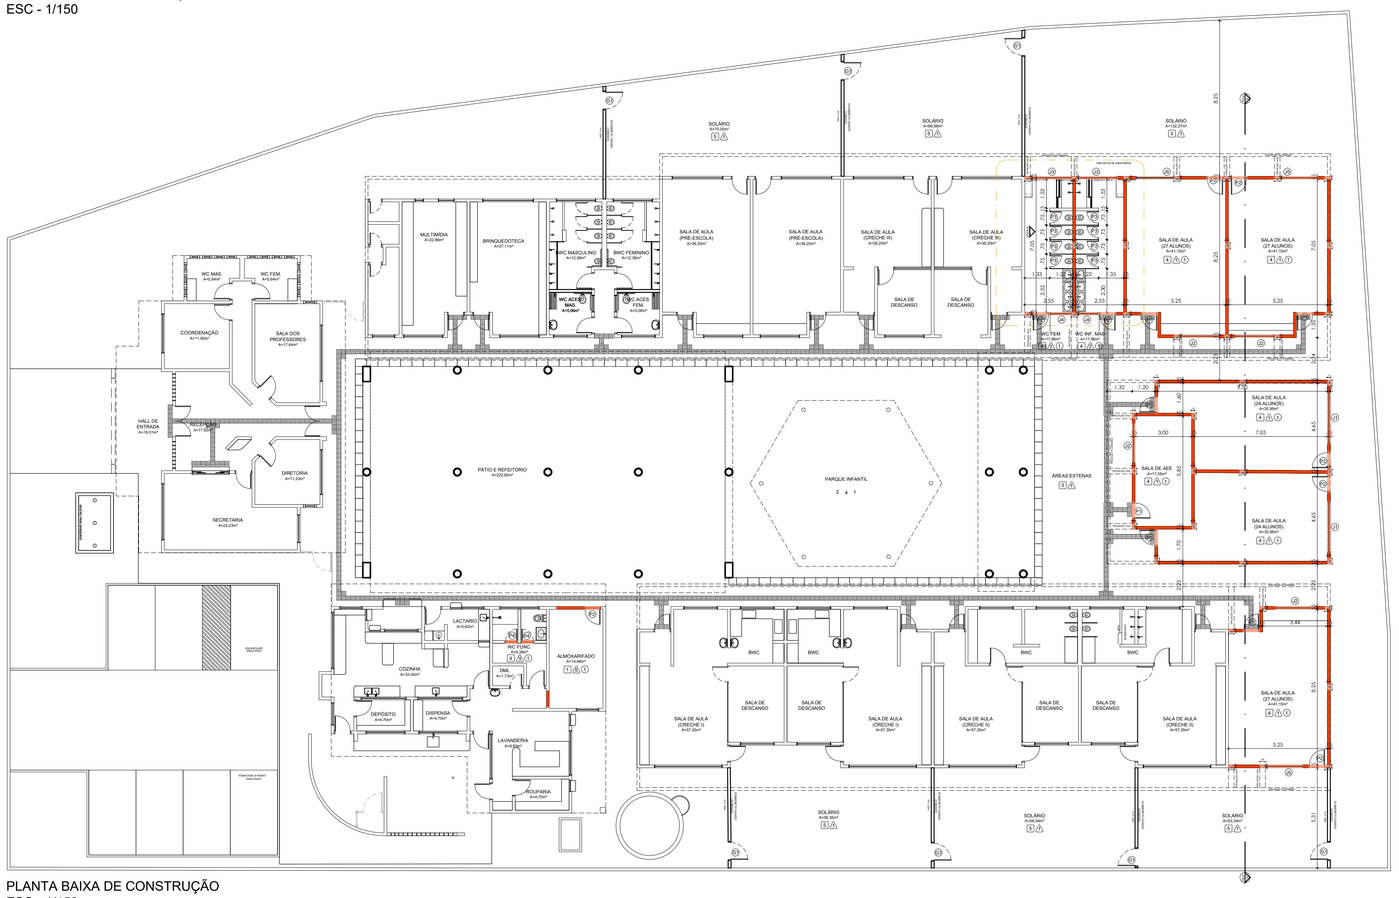

PLANTA BAIXA DE CONSTRUÇÃO
ESC - 1/150

LEGENDA:

- Alvenaria a construir
- Alvenaria a demolir
- Esquadria a construir
- Esquadria a demolir

OBS. 1: Verificar medidas no local.

ESPECIFICAÇÕES DE ACABAMENTO

PISO

1. Piso granitina com 17mm de altura, juntas a cada 1,00 m na cor cinza;
2. Piso de emborrachado;
3. Piso de intertravado;
4. Piso cerâmico não escorregadio para escola/creche 60x60cm, PEI 4 ou 5, TIPO A (cor branco);
5. Piso cimentado com juntas cerrado.

PAREDE

1. Cerâmica brilhante PEI 3 - 33x40cm - junta 3mm (cor branco neve) aplicada na horizontal até 1,32m de altura, e cabamento de revestimento 10cm x10cm na cor azul, seguida de pintura em tinta acrílica (cor branco gelo);
2. Cerâmica brilhante PEI 3 - 33x40cm - junta 3mm (cor branco neve) aplicada na horizontal até 1,98m de altura, e cabamento de pastilha 10cm x10cm na cor azul ou vermelho, seguida do revestimento cerâmico;
3. Cobogós com pintura em tinta acrílica, acabamento semibrilho (cor cinza);
4. Pilares com pintura em tinta acrílica, acabamento semibrilho (cores de tons pasteis, azul, rosa, verde e laranja).

TETO

1. Forro em Drywall;
2. Forro de PVC na cor amadeirado.

Observações.:

1. Realizar revisão completa do telhado e substituição das telhas danificadas;
2. Revisar toda a rede hidráulica e a ligação com a rede pública de esgoto;
3. Revisar a rede elétrica existente e instalar novos pontos de tomadas, conforme a necessidade de cada ambiente;
4. Caso necessário, aumentar a altura do muro existente para 2,50 metros;
5. Instalar grades de escoamento para águas pluviais na área do solário;
6. Instalar ponto para ducha higiênica no banheiro acessível e ralos em todos os banheiros;
7. Realizar a instalação do dreno dos aparelhos de ar-condicionado, garantindo o correto escoamento da água. Também deve ser instalada a fiação elétrica para a unidade condensadora, de forma embutida ou discretamente posicionada, sem ficar visível no ambiente;
8. Executar a pintura geral de toda a escola;
9. Instalar parque infantil conforme projeto;
10. As esquadrias deverão ser pintadas com tinta esmalte, na cor branco neve;
11. As bancadas serão em granito cinza andorinha;
12. A calçada externa receberá pintura na cor cinza;
13. Instalar piso tátil em concreto nas calçadas externas e piso tátil emborrachado nas áreas internas da escola, conforme normas de acessibilidade;
14. Caso necessário, substituir as bacias sanitárias dos banheiros existentes e realizar a instalação ou troca das barras de apoio para acessibilidade.

QUADRO DE ESQUADRIAS

SÍMBOLO	QTDE.	LARGURA (m)	ALTURA (m)	PEITORIL(m)	TIPO
P1	06	0.96	2.10	------	Porta de ferro de abrir com visor de vidro transparente
P2	08	0.96	2.10	------	Porta de ferro de abrir
P3	08	0.76	1.00	0.20	Porta de ferro de abrir
P4	02	0.76	2.10	------	Porta de ferro de abrir
J1	02	2.70	1.60	0.50	Janela de correr em alumínio com vidro lâminado de 6mm
J2	04	2.10	0.40	1.70	Janela alta correr em alumínio com vidro lâminado de 6mm
J3	02	2.20	0.40	1.70	Janela alta correr em alumínio com vidro lâminado de 6mm
J4	02	1.20	0.40	1.70	Janela alta correr em alumínio com vidro lâminado de 6mm
J5	03	2.00	1.60	0.50	Janela de correr em alumínio com vidro lâminado de 6mm
G1	07	2.00	1.10	0.10	Grade de ferro de abrir meia vazada com 02 folhas de 1,00m

REVISÕES:

APROVAÇÕES:

SEDUC

SECRETARIA DE EDUCAÇÃO DE JUAZEIRO - BA

PREFEITO: MARCOS ANDREI SOUZA GONÇALVES DA SILVA

SECRETÁRIA DE EDUCAÇÃO: MAÉVE MELO DOS SANTOS

PROJETO ARQUITETÔNICO

ASSUNTO:
AMPLIAÇÃO DA E.M.E.I. NAILDE DE SOUZA COSTA

RESPONSÁVEL TÉCNICO PELA AUTORIA DO PROJETO:
HANNAH SANTOS
Arquiteta e Urbanista CAU A148865-1

ASSINATURA DO RESPONSÁVEL TÉCNICO:

GESTOR(A) ESCOLAR:
ANA PAULA FALCÃO DA SILVA
CELULAR: 8796247872

ASSINATURA DO GESTOR(A) ESCOLAR:

ENDEREÇO DA OBRA/SERVIÇO:
TRAVESSA ALECRIM, JARDIM NOVO ENCONTRO - JUAZEIRO - BA.

LOCALIZAÇÃO GEOGRÁFICA DA OBRA/SERVIÇO:
-9.421064449591768, -40.49509815159064

DESENHADO POR:
CAROLINE JERICÓ

CONTEÚDO DA PRANCHA:
1 - PLANTA BAIXA - DEMOLIÇÃO;
2 - PLANTA BAIXA - CONSTRUÇÃO;
3 - QUADRO DE ESQUADRIAS.


ESCALA:
INDICADA

DATA:
15/07/2025

PRANCHA:
01/03

ÁREAS:
ÁREA TOTAL DO TERRENO =3.017 m²
ÁREA TOTAL AMPLIADA = 267.937 m²

Acesso por 1 pessoa: Rosiane Marques Cavalcanti | Data/hora: 30/09/2025 09:29:19 | Plataforma Docutime Educacional | Data/hora: 30/09/2025 09:29:19 |

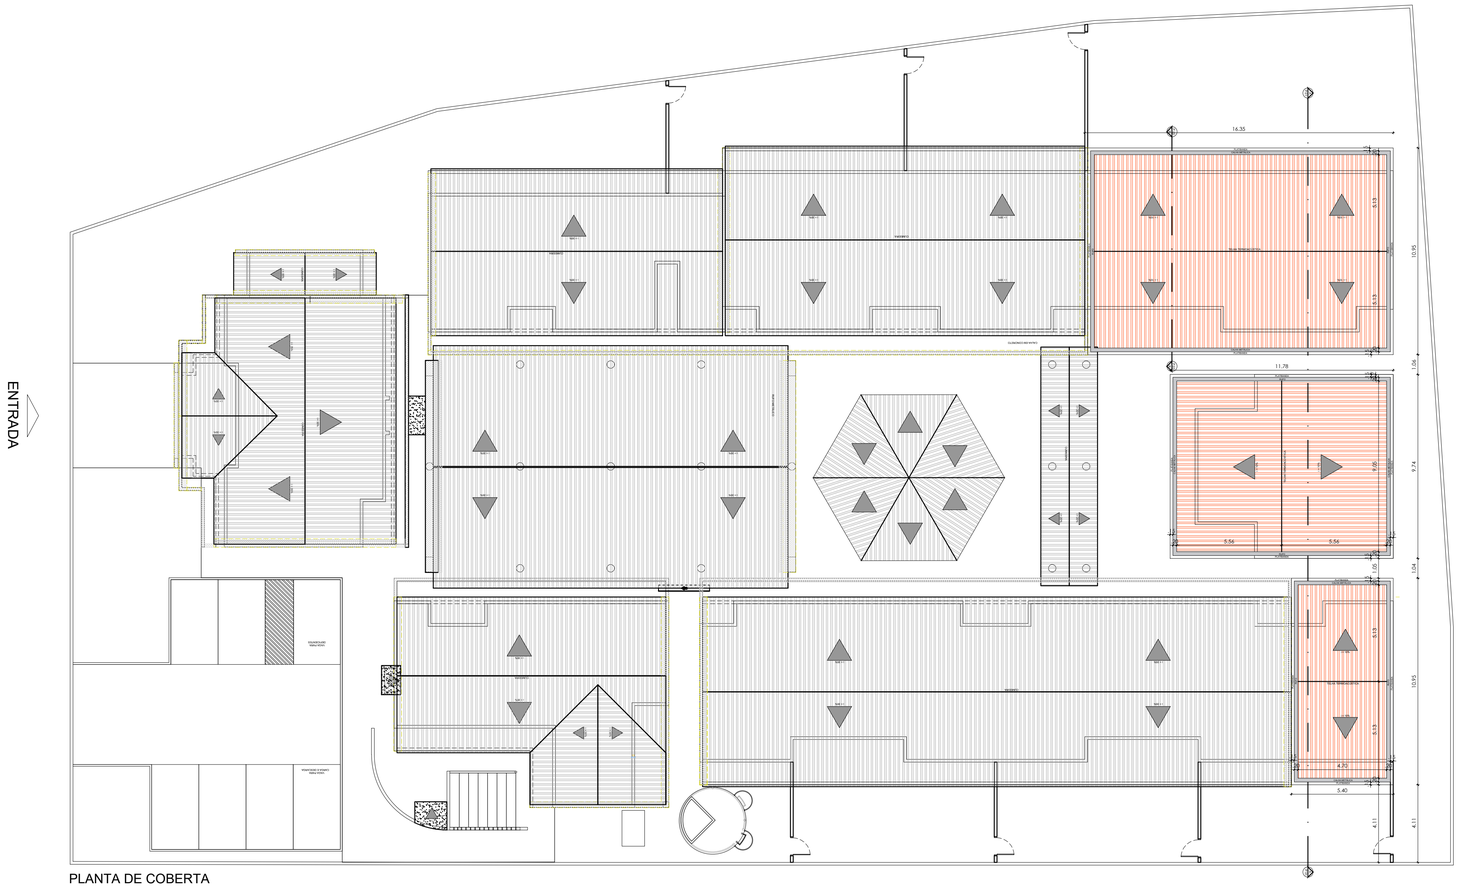

PLANTA DE COBERTA
ESC - 1/150

REVISÕES:

APROVAÇÕES:

SEDUC

SECRETARIA DE EDUCAÇÃO DE JUAZEIRO - BA

PREFEITO: MARCOS ANDREI SOUZA GONÇALVES DA SILVA

SECRETÁRIA DE EDUCAÇÃO: MAÉVE MELO DOS SANTOS

PROJETO ARQUITETÔNICO

ASSUNTO:
AMPLIAÇÃO DA E.M.E.I. NAILDE DE SOUZA COSTA

RESPONSÁVEL TÉCNICO PELA AUTORIA DO PROJETO:
HANNAH SANTOS
Arquiteta e Urbanista CAU A148865-1

ASSINATURA DO RESPONSÁVEL TÉCNICO:

GESTOR(A) ESCOLAR:
ANA PAULA FALCÃO DA SILVA
CELULAR: 8796247872

ASSINATURA DO GESTOR(A) ESCOLAR:

ENDEREÇO DA OBRA/SERVIÇO:
TRAVESSA ALECRIM, JARDIM NOVO ENCONTRO - JUAZEIRO - BA.

LOCALIZAÇÃO GEOGRÁFICA DA OBRA/SERVIÇO:
-9.421064449591768, -40.49509815159064

DESENHADO POR:
CAROLINE JERICÓ

CONTEÚDO DA PRANCHA:
4 - PLANTA DE COBERTA
5 - DETALHAMENTO 01


ESCALA:
INDICADA

DATA:
15/07/2025


PRANCHA:
02/03

ÁREAS:
ÁREA TOTAL DO TERRENO =3.017 m²
ÁREA TOTAL AMPLIADA = 267.937 m²


Assinado por 1 pessoa: ROSANGELA MARQUES CAVALCANTI
Para verificar a validade das assinaturas, acesse https://portal.doc.com.vc/autenticidade e informe o código 24AC-5B8B-5C29-9A50

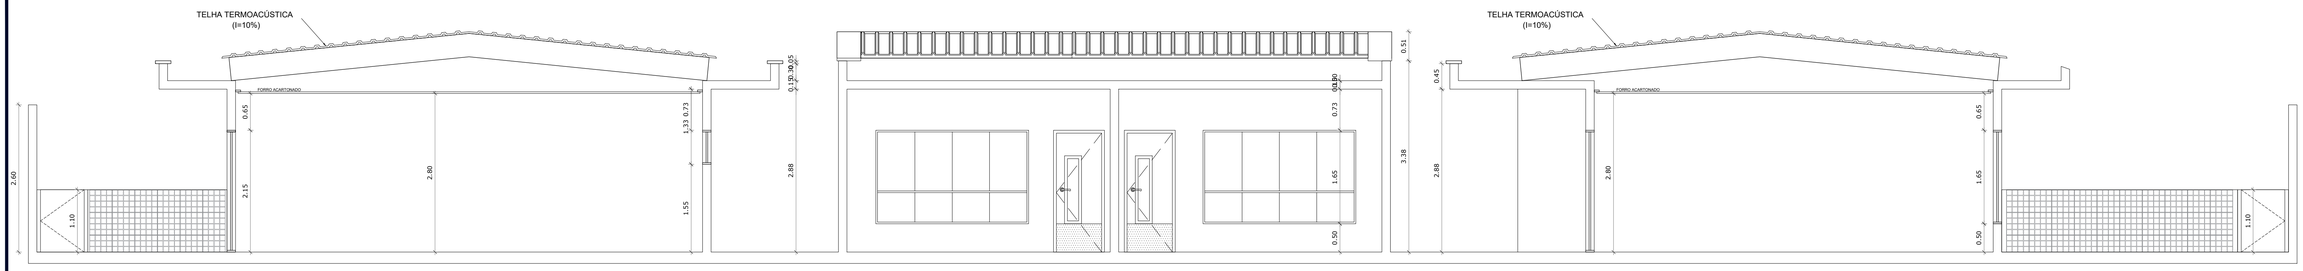


CORTE AA
ESC - 1/50

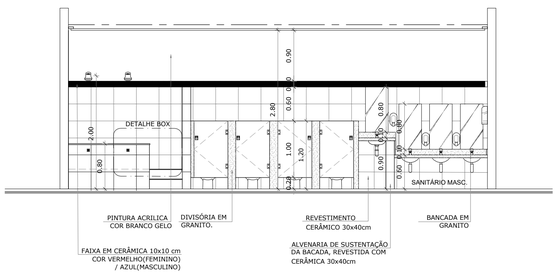


VISTA A
ESC - 1/50

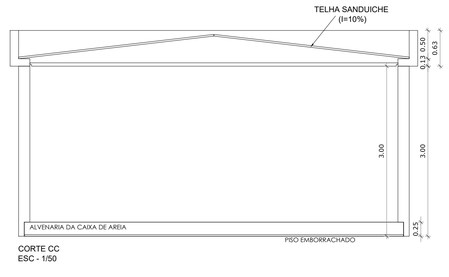


CORTE CC
ESC - 1/50

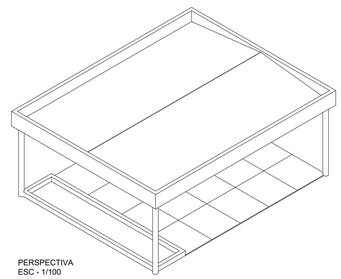


PERSPECTIVA
ESC - 1/100

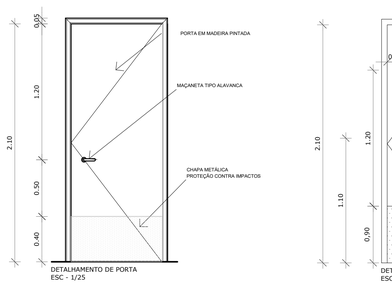


DETALHAMENTO DE PORTA
ESC - 1/25

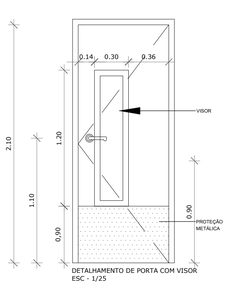


DETALHAMENTO DE PORTA COM VISOR
ESC - 1/25

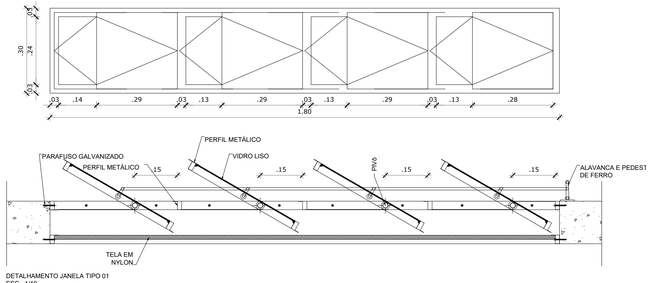


DETALHAMENTO JANELA TIPO 01
ESC - 1/10

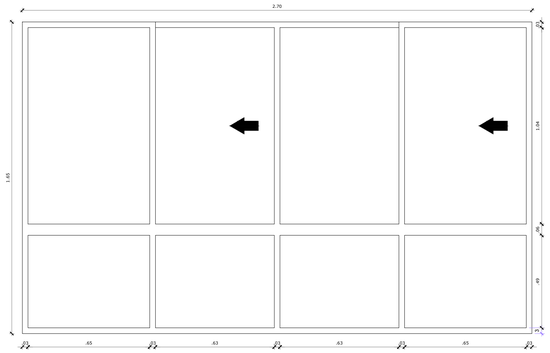


DETALHAMENTO JANELA TIPO 01
ESC - 1/10

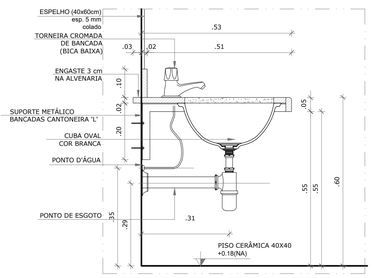


DETALHE BANCADA DE GRANITO
Escala: 1/10

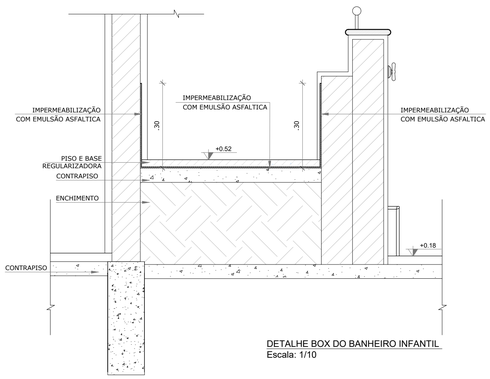

DETALHE BOX DO BANHEIRO INFANTIL
Escala: 1/10

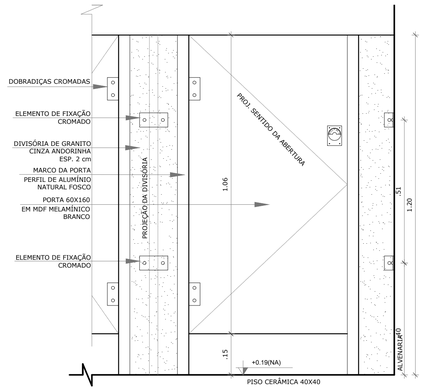

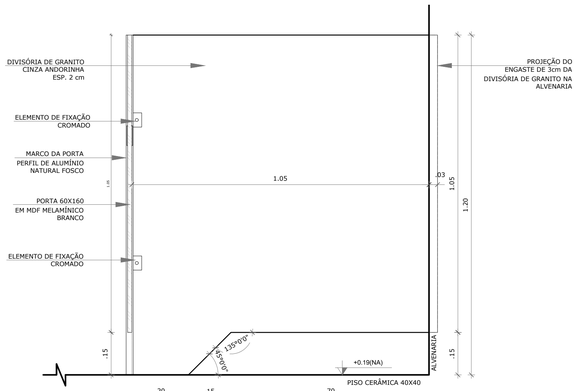

DETALHE PORTA E DIV. DE GRANITO
Escala: 1/10

REVISÕES:

APROVAÇÕES:

SEDUC
SECRETARIA DE EDUCAÇÃO DE JUAZEIRO - BA
PREFEITO: MARCOS ANDREI SOUZA GONÇALVES DA SILVA
SECRETÁRIA DE EDUCAÇÃO: MAÉVE MELO DOS SANTOS

PROJETO ARQUITETÔNICO

ASSUNTO:
AMPLIAÇÃO DA E.M.E.I. NAILDE DE SOUZA COSTA

RESPONSÁVEL TÉCNICO PELA AUTORIA DO PROJETO:
HANNAH SANTOS
Arquiteta e Urbanista CAU A148865-1

ASSINATURA DO RESPONSÁVEL TÉCNICO:

GESTOR(A) ESCOLAR:
ANA PAULA FALCÃO DA SILVA
CELULAR: 8796247872

ASSINATURA DO GESTOR(A) ESCOLAR:

ENDEREÇO DA OBRA/SERVIÇO:
TRAVESSA ALECRIM, JARDIM NOVO ENCONTRO - JUAZEIRO - BA.

LOCALIZAÇÃO GEOGRÁFICA DA OBRA/SERVIÇO:
-9.421064449591768, -40.49509815159064

DESENHADO POR:
CAROLINE JERICÓ

CONTEÚDO DA PRANCHA:
6 - CORTE AA
7 - CORTE BB
8 - CORTE CC
9 - DETALHAMENTO ESQUADRIAS
10 - DETALHAMENTOS CONSTRUTIVOS


ESCALA:
INDICADA

DATA:
15/07/2025

PRANCHA:
03/03

ÁREAS:
ÁREA TOTAL DO TERRENO =3.017 m²
ÁREA TOTAL AMPLIADA = 267.937 m²

Assinado por 1 pessoa: Emanuel Henrique Cavalcanti
Para verificar a validade das assinaturas, acesse https://portal.portaldocumentos.com.br e informe o código 4C1-5B8E-2C2F-B4B5

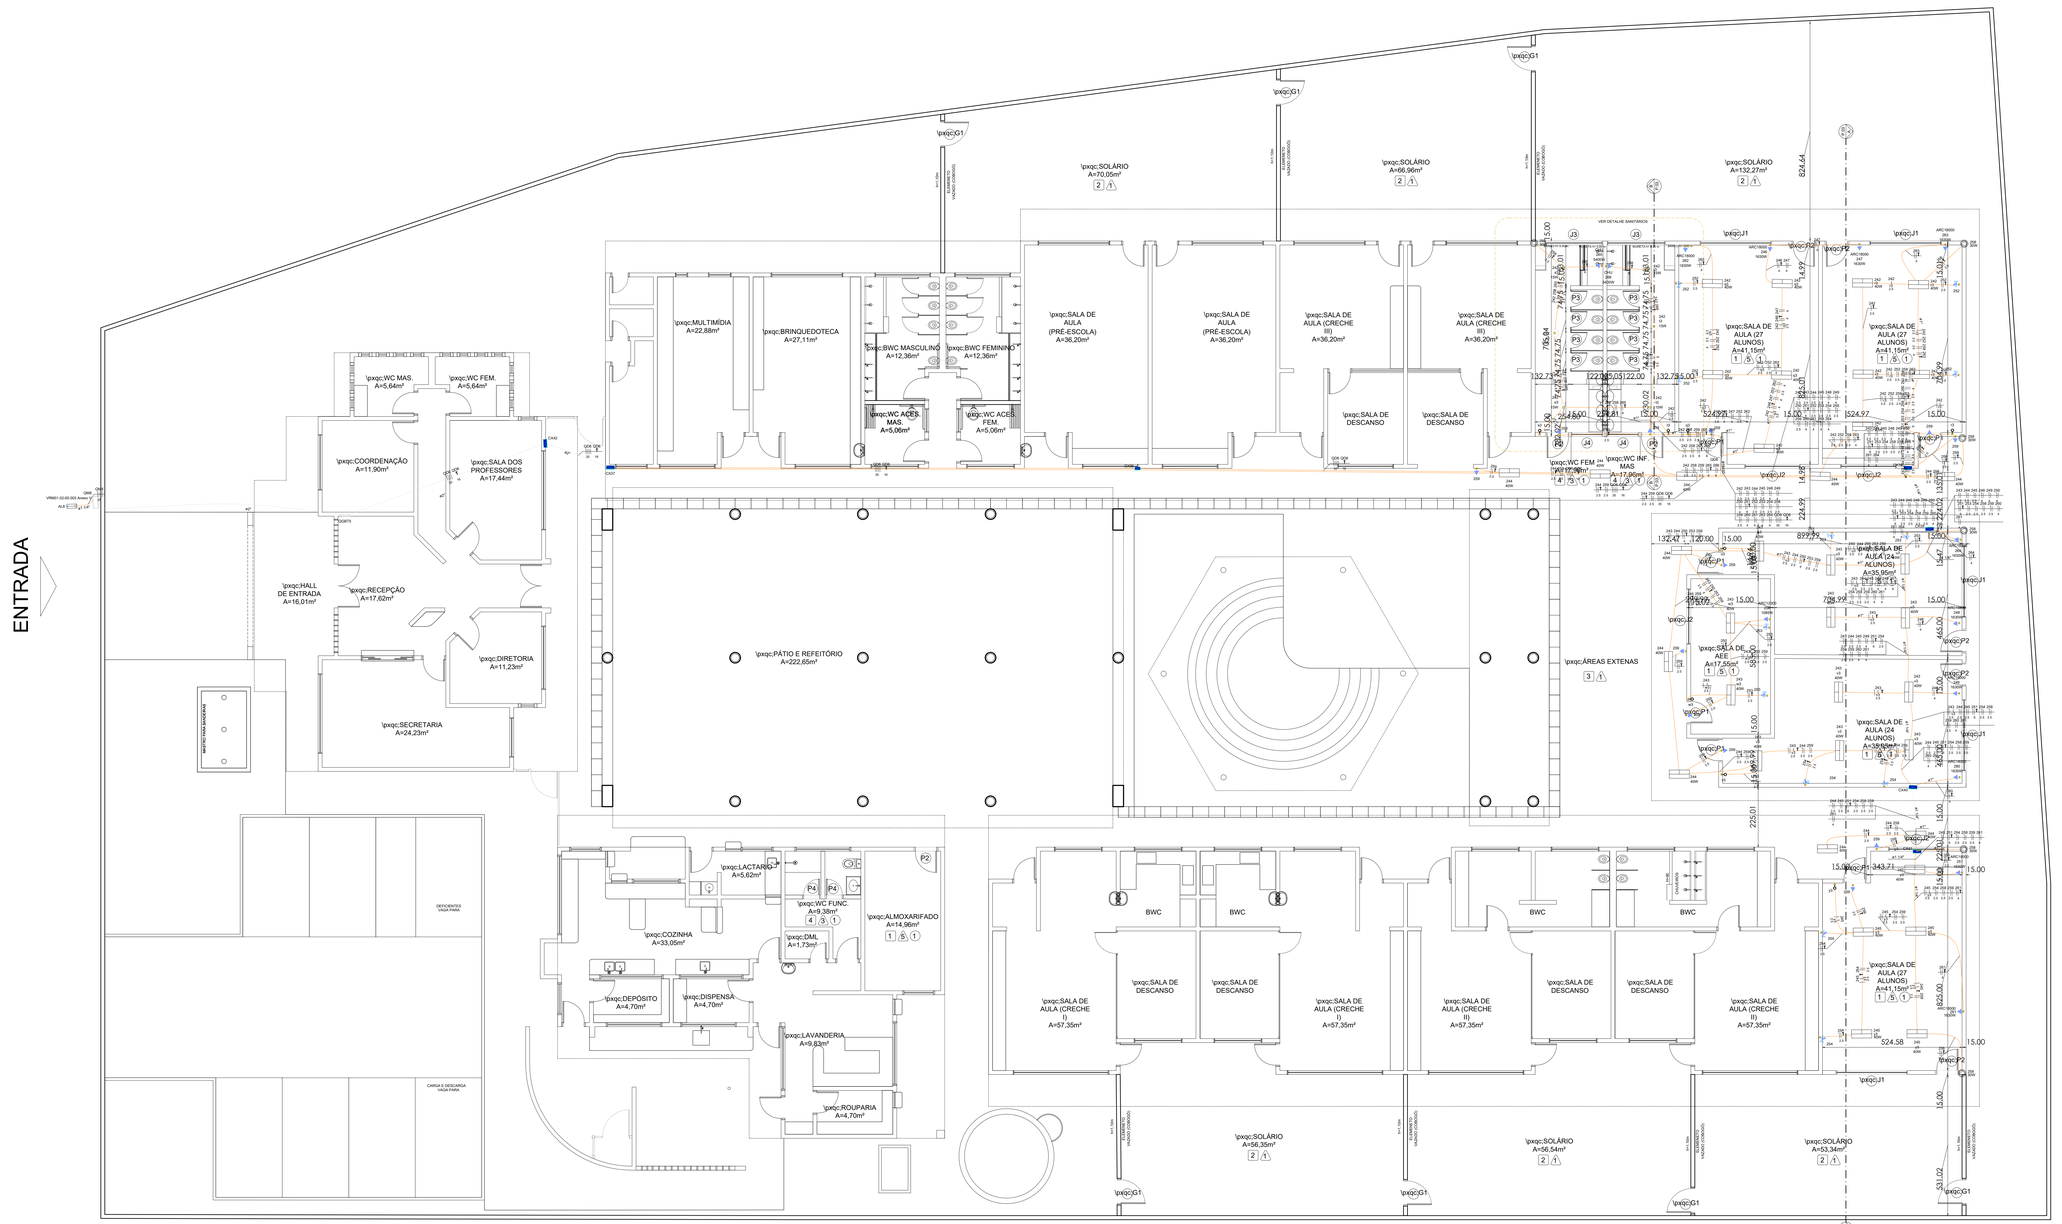

PLANTA BAIXA DE CONSTRUÇÃO
ESC - 1/150

Legenda - Pavimento
(2x) 2 Tomadas médias a 1,20m do piso
Caixa de passagem 200x200x100 a 2,20 do piso
Caixa de passagem 300x300x120 a 2,20 do piso
Entrada de serviço
Interruptor simples 1 tecla - 1,20m do piso
Interruptor simples 2 teclas - 1,20m do piso
Luminária LED 40W
Ponto genérico de luz 15W
Quadro de distribuição
Quadro de medição
Refletor de led
Tomada alta a 2,20m do piso

REVISÕES:

APROVAÇÕES:

SEDUC
SECRETARIA DE EDUCAÇÃO DE JUAZEIRO - BA
PREFEITO: MARCOS ANDREI SOUZA GONÇALVES DA SILVA
SECRETÁRIA DE EDUCAÇÃO: MAÉVE MELO DOS SANTOS

PROJETO ELÉTRICO

ASSUNTO:
AMPLIAÇÃO DA E.M.E.I. NAILDE DE SOUZA COSTA

RESPONSÁVEL TÉCNICO PELA AUTORIA DO PROJETO:
CRISTIANO JATOBÁ
ENGENHEIRO ELETRICISTA CREA 31.403

ASSINATURA DO RESPONSÁVEL TÉCNICO:

GESTOR(A) ESCOLAR:
ANA PAULA FALCÃO DA SILVA
CELULAR: 87992417872

ASSINATURA DO GESTOR(A) ESCOLAR:

ENDEREÇO DA OBRA/SERVIÇO:
TRAVESSA ALECRIM, JARDIM NOVO ENCONTRO - JUAZEIRO - BA.

LOCALIZAÇÃO GEOGRÁFICA DA OBRA/SERVIÇO:
-9.421064449591768, -40.49509815159064

DESENHADO POR:
CRISTIANO JATOBÁ

CONTEÚDO DA PRANCHA:
1 - PLANTA BAIXA;

ESCALA:
INDICADA


DATA:
04/12/2025

PRANCHA:
01/02

ÁREAS:
ÁREA TOTAL DO TERRENO =3.017 m²
ÁREA TOTAL AMPLIADA = 267.937 m²

Autodesk Docs://SEDUC EDUCAÇÃO/PROJETO ELÉTRICO.rvt

QGBT5

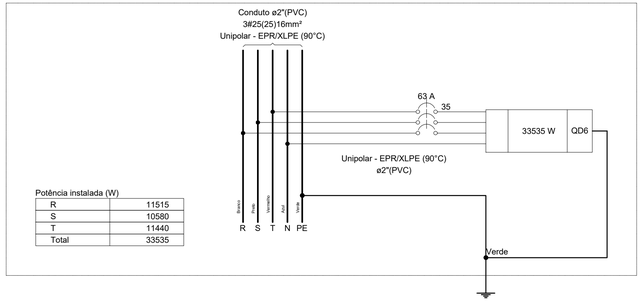

Potência instalada (W)

R	11515
S	10580
T	11440
Total	33535


Legenda - Pavimento	
2D0	2 Tomadas médias a 1,20m do piso
<>	Caixa de passagem 200x200x100 a 2,20 do piso
<>	Caixa de passagem 300x300x120 a 2,20 do piso
	Entrada de serviço
	Interruptor simples 1 tecla - 1,20m do piso
	Interruptor simples 2 teclas - 1,20m do piso
	Luminária LED 40W
	Ponto genérico de luz 15W
	Quadro de distribuição
	Quadro de medição
	Refletor de led
	Tomada alta a 2,20m do piso

Quadro de Demanda (QD6) - Pavimento

Tipo de carga	Potência instalada (kVA)	Fator de demanda (%)	Demanda (kVA)
Chuveiros, ferros elétricos, aquecedores de água (Não residencial)	10.80	92.00	9.94
Condicionador de ar tipo janela (Não residencial)	19.32	100.00	19.32
Iluminação e TUG's (Escolas e semelhantes)	6.09	100.00	6.09
		TOTAL	35.35

Quadro de Cargas (QD6) - Pavimento

Circuito	Descrição	Esquema	Método de inst.	Tensão (V)	Iluminação (W)			Tomadas (W)				Pot. total. (VA)	Pot. total. (W)	Fases	Pot. - R (W)	Pot. - S (W)	Pot. - T (W)	FCT	FCA	In' (A)	Ip (A)	Seção (mm²)	Ic (A)	Icc (kA)	Disj (A)	dV parc (%)	dV total (%)	Status
					15	30	40	100	1085	1630	5400																	
242	Iluminação Salas 1 e 2	F+N+T	B1	220 V	6		10					534	490	T			490	1.00	0.50	2.0	2.4	2.5	24.0	3	10	0.14	2.03	OK
243	Iluminação 3, 4	F+N+T	B1	220 V			12					533	480	T			480	1.00	0.50	4.8	2.4	2.5	24.0	3	10	0.46	2.34	OK
244	Iluminação Corredores	F+N+T	B1	220 V			10					444	400	R	400			1.00	0.50	4.0	2.0	2.5	24.0	3	10	0.20	2.08	OK
245	Iluminação sala 5	F+N+T	B1	220 V			5					222	200	R	200			1.00	0.50	2.0	1.0	2.5	24.0	3	10	0.33	2.21	OK
246	Ar Sala 1	F+N+T	B1	220 V						1		1811	1630	S		1630		1.00	0.70	11.8	8.2	4	32.0	3	10	0.57	2.45	OK
247	Ar Sala 2	F+N+T	B1	220 V						1		1811	1630	S		1630		1.00	0.70	11.8	8.2	4	32.0	3	10	0.81	2.69	OK
248	Ar Sala 3	F+N+T	B1	220 V						1		1811	1630	S		1630		1.00	0.50	16.5	8.2	4	32.0	3	10	1.24	3.13	OK
249	Ar Sala 4	F+N+T	B1	220 V						1		1811	1630	S		1630		1.00	0.50	16.5	8.2	4	32.0	3	10	1.38	3.27	OK
250	Ar AEE	F+N+T	B1	220 V					1			1206	1085	R	1085			1.00	0.50	11.0	5.5	4	32.0	3	10	1.13	3.01	OK
251	Ar Sala 5	F+N+T	B1	220 V						1		1811	1630	T			1630	1.00	0.50	16.5	8.2	6	41.0	3	10	0.86	2.74	OK
252	Tomadas Salas 1 e 2	F+N+T	B1	220 V				8				889	800	S		800		1.00	0.50	4.0	4.0	2.5	24.0	3	10	0.20	2.08	OK
253	Tomadas Salas 3 e AEE	F+N+T	B1	220 V				8				889	800	R	800			1.00	0.50	8.1	4.0	2.5	24.0	3	10	0.70	2.58	OK
254	Tomadas Salas 4 e 5	F+N+T	B1	220 V				8				889	800	R	800			1.00	0.50	8.1	4.0	2.5	24.0	3	10	0.92	2.80	OK
255	Reserva	F+N+T	B1	220 V								0	0	R				1.00	1.00	0.0	0.0	1.5	17.5	3	10	0.00	0.00	OK
256	Reserva	F+N+T	B1	220 V								0	0	R				1.00	1.00	0.0	0.0	1.5	17.5	3	10	0.00	0.00	OK
257	Reserva	F+N+T	B1	220 V								0	0	R				1.00	1.00	0.0	0.0	1.5	17.5	3	10	0.00	0.00	OK
258	Refletores	F+N+T	B1	220 V		6						360	180	T			180	1.00	0.50	2.7	1.6	2.5	24.0	3	10	0.19	2.07	OK
259	Iluminação de Emergência	F+N+T	B1	220 V			12					1333	1200	R	1200			1.00	0.50	9.1	6.1	2.5	24.0	3	10	0.58	2.46	OK
260	Ar 2 Sala 3	F+N+T	B1	220 V						1		1811	1630	T			1630	1.00	0.50	16.5	8.2	4	32.0	3	10	1.01	2.89	OK
261	Ar 2 Sala 4	F+N+T	B1	220 V						1		1811	1630	S		1630		1.00	0.50	16.5	8.2	4	32.0	3	10	1.43	3.31	OK
262	Ar 2 Sala 1	F+N+T	B1	220 V						1		1811	1630	T			1630	1.00	0.70	11.8	8.2	4	32.0	3	10	0.44	2.33	OK
263	Ar 2 Sala 2	F+N+T	B1	220 V						1		1811	1630	S		1630		1.00	0.50	16.5	8.2	4	32.0	3	10	0.60	2.48	OK
264	Ar 2 Sala 3	F+N+T	B1	220 V						1		1811	1630	R	1630			1.00	0.50	16.5	8.2	4	32.0	3	10	0.96	2.84	OK
265	Chuveiro Elétrico 1	F+N+T	B1	220 V							1	5400	5400	R	5400			1.00	0.70	35.1	24.5	6	41.0	3	25	0.97	2.86	OK
266	Chuveiro Elétrico 2	F+N+T	B1	220 V							1	5400	5400	T			5400	1.00	0.70	35.1	24.5	6	41.0	3	25	0.75	2.64	OK
TOTAL					6	6	37	36	1	10	2	36211	33535	R+S+T	11515	10580	11440											

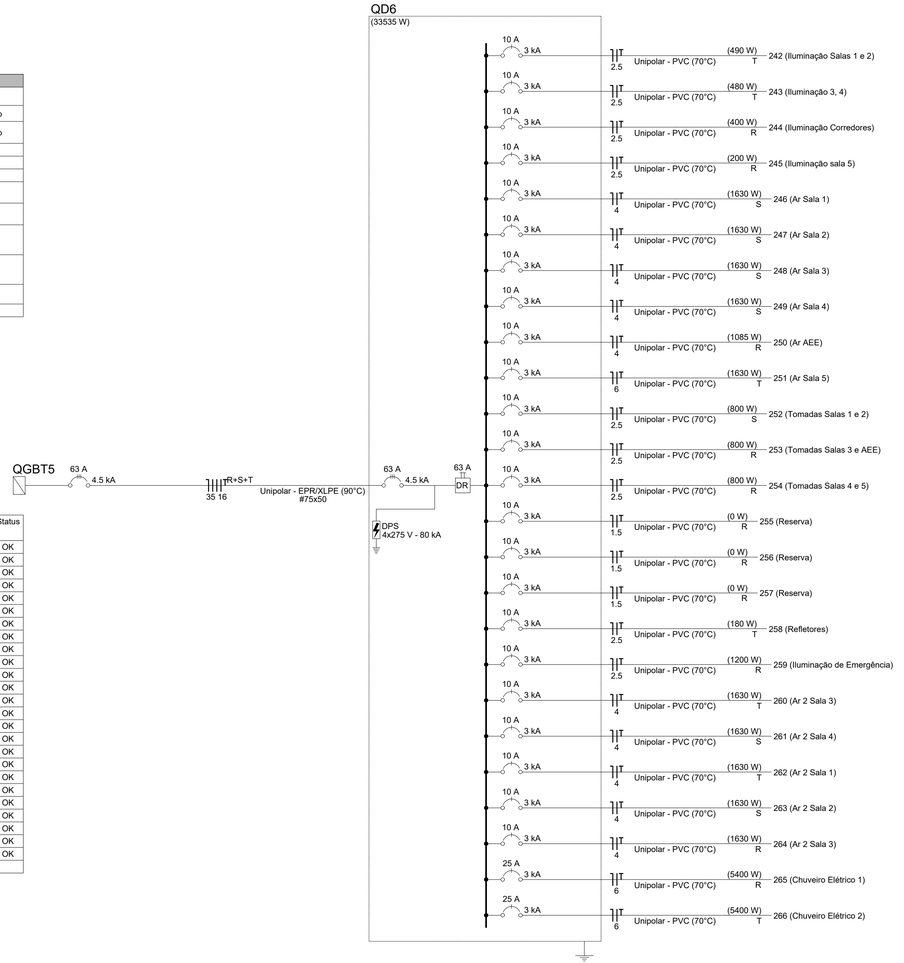

REVISÕES:

APROVAÇÕES:

SEDUC

SECRETARIA DE EDUCAÇÃO DE JUAZEIRO - BA

PREFEITO: MARCOS ANDREI SOUZA GONÇALVES DA SILVA

SECRETÁRIA DE EDUCAÇÃO: MAÉVE MELO DOS SANTOS

PROJETO ELÉTRICO

ASSUNTO:
AMPLIAÇÃO DA E.M.E.I. NAILDE DE SOUZA COSTA

RESPONSÁVEL TÉCNICO PELA AUTORIA DO PROJETO:
CRISTIANO JATOBÁ
ENGENHEIRO ELETRICISTA CREA 31.403

ASSINATURA DO RESPONSÁVEL TÉCNICO:

GESTOR(A) ESCOLAR:
ANA PAULA FALCÃO DA SILVA
CELULAR: 8796247872

ASSINATURA DO GESTOR(A) ESCOLAR:

ENDEREÇO DA OBRA/SERVIÇO:
TRAVESSA ALECRIM, JARDIM NOVO ENCONTRO - JUAZEIRO - BA.

LOCALIZAÇÃO GEOGRÁFICA DA OBRA/SERVIÇO:
-9.421064449591768, -40.49509815159064

DESENHADO POR:
CRISTIANO JATOBÁ

CONTEÚDO DA PRANCHA:
1 - QUADROS DE ESPECIFICAÇÕES.

ESCALA:
INDICADA

DATA:
04/12/2025

PRANCHA:
02/02

ÁREAS:
ÁREA TOTAL DO TERRENO =3.017 m²
ÁREA TOTAL AMPLIADA = 267.937 m²

Acesso por pessoa: Ricardo Marques Carvalho. Acesso IP: 200.0.0.0. Documento gerado em 04/12/2025 às 08:52:29 BRST. Página 0 de 0



LOCALIZAÇÃO

escala ------

NORTE

REVISÕES:

APROVAÇÕES:

PREFEITURA JUAZEIRO
PRESENTE NO FUTURO DA GENTE

SEDUC

SECRETARIA DE EDUCAÇÃO DE JUAZEIRO - BA

PREFEITO: MARCOS ANDREI SOUZA GONÇALVES DA SILVA

SECRETÁRIA DE EDUCAÇÃO: MAÉVE MELO DOS SANTOS

PROJETO ARQUITETÔNICO

ASSUNTO:

AMPLIAÇÃO DA E.M.E.I. NÉLIA DE SOUZA COSTA

RESPONSÁVEL TÉCNICO PELA AUTORIA DO PROJETO:

HANNAH SANTOS

Arquiteta e Urbanista CAU A148865-1

ASSINATURA DO RESPONSÁVEL TÉCNICO:

Bismarck Marques Cavalcanti
Prefeitura Municipal de Juazeiro
Engº Civil (CREA 181435191)

GESTOR(A) ESCOLAR:

GILVANIA FREIRE DE ARAUJO PIRES

CELULAR: 87988332977

ASSINATURA DO GESTOR(A) ESCOLAR:

ENDEREÇO DA OBRA/SERVIÇO:

QUADRA 2, JOÃO PAULO II - JUAZEIRO - BA.

LOCALIZAÇÃO GEOGRÁFICA DA OBRA/SERVIÇO:

-9.477288493478705, -40.49878749983652

DESENHADO POR:

CAROLINE JERICÓ

CONTEÚDO DA PRANCHA:

PLANTA DE LOCALIZAÇÃO

ESCALA:

INDICADA

DATA:

15/07/2025

PRANCHA:


01 /01

ÁREAS:


ÁREA TOTAL DO TERRENO =2.793 m²

ÁREA TOTAL AMPLIADA = 248.42 m²

Assinado por 1 pessoa: BISMARCK MARQUES CAVALCANTI
Para verificar a validade das assinaturas, acesse https://juazeiro.1doc.com.br/verificacao/44C1-5B8B-5229-B495 e informe o código 44C1-5B8B-5229-B495

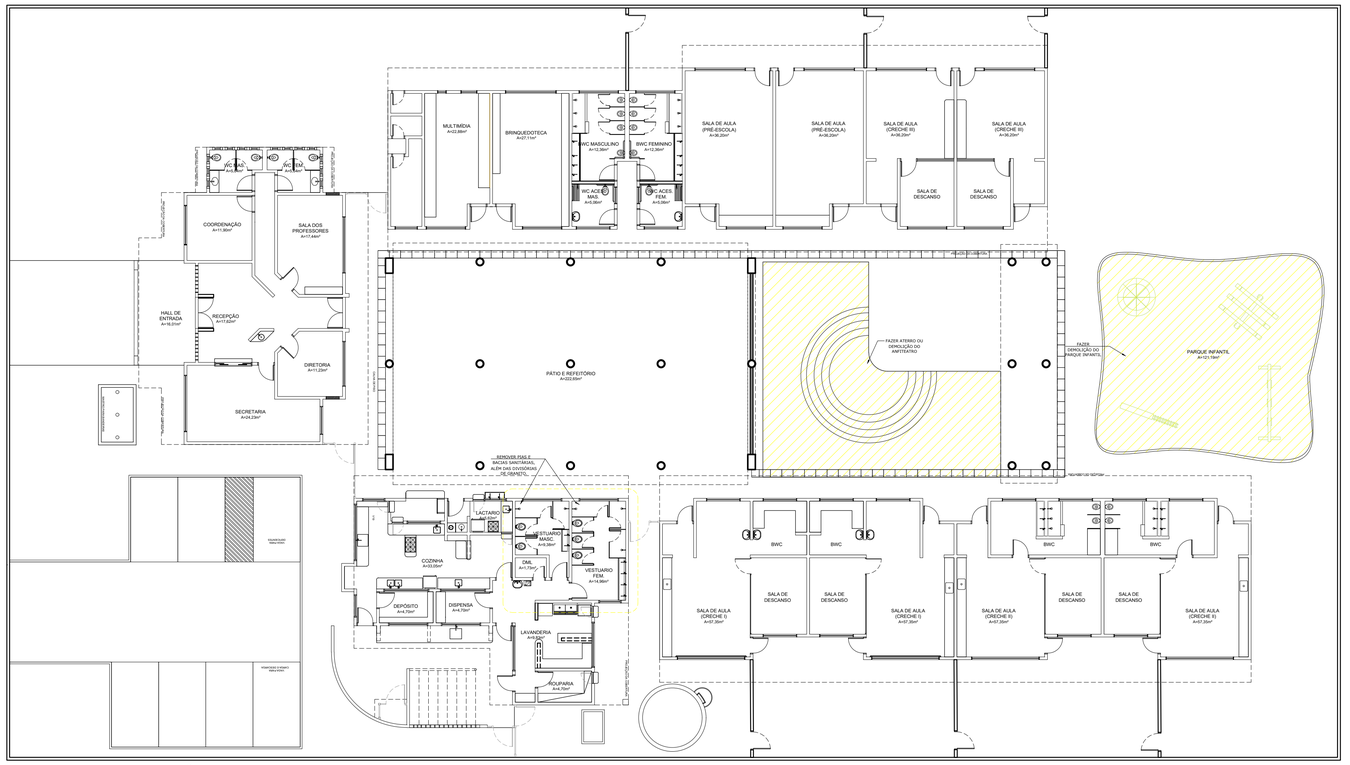

PLANTA BAIXA DE DEMOLIÇÃO
ESC - 1/150

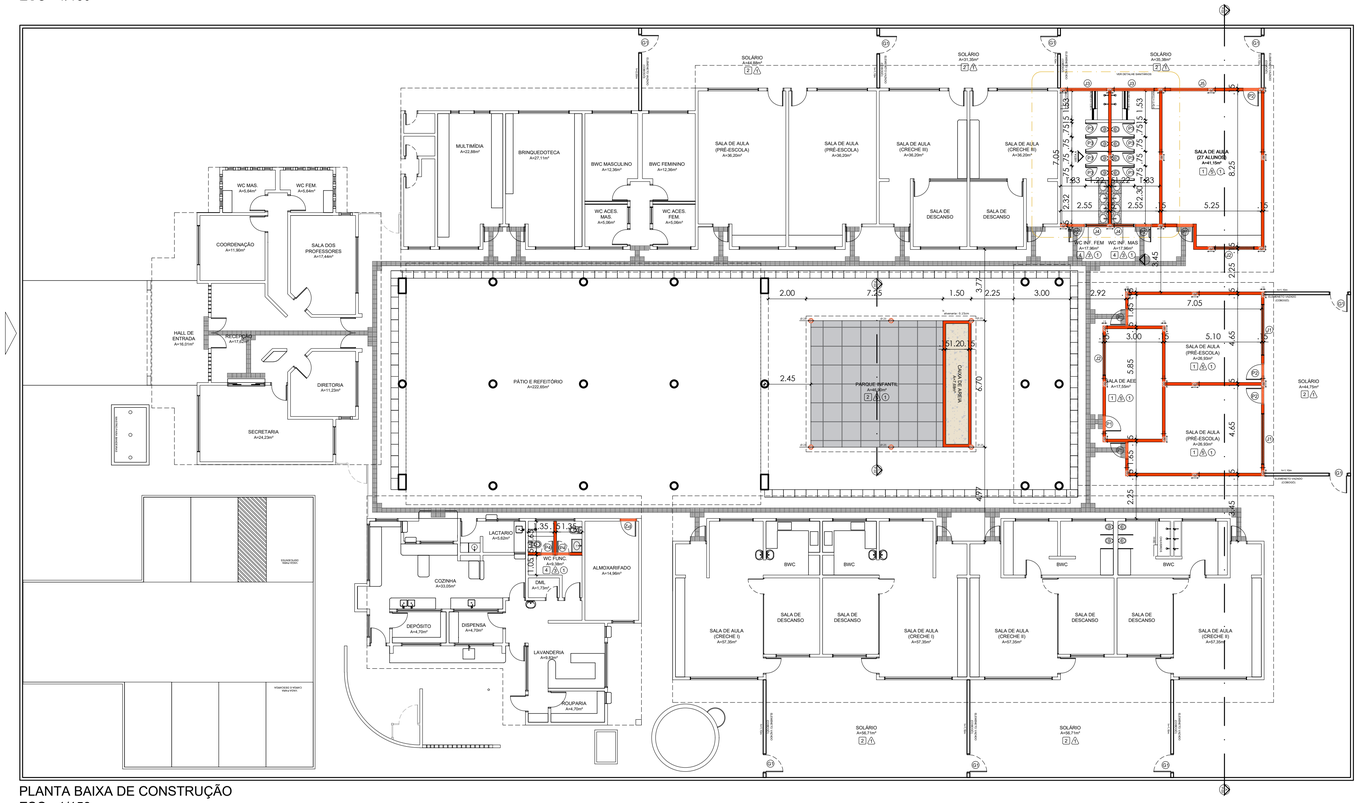

PLANTA BAIXA DE CONSTRUÇÃO
ESC - 1/150

LEGENDA:

- Alvenaria a construir
- Alvenaria a demolir
- Esquadria a construir
- Esquadria a demolir

OBS. 1: Verificar medidas no local.

ESPECIFICAÇÕES DE ACABAMENTO

PISO

1. Piso granitina com 17mm de altura, juntas a cada 1,00 m na cor cinza;
2. Piso de emborrachado;
3. Piso de intertravado;
4. Piso cerâmico não escorregadio para escola/creche 60x60cm, PEI 4 ou 5, TIPO A (cor branco);

PAREDE

1. Cerâmica brilhante PEI 3 - 30x40cm - junta 3mm (cor branco neve) aplicada na horizontal até 1,20m de altura, e cabamento de duas pastilha 10cm x10cm na cor azul, seguida de pintura em tinta acrílica (cor branco gelo);
2. Cerâmica brilhante PEI 3 - 30x40cm - junta 3mm (cor branco neve) aplicada na horizontal até 1,20m de altura, rodameio de 10 cm em madeira natural , acabamento em verniz acetinado a 1,70m
3. Cerâmica brilhante PEI 3 - 30x40cm - junta 3mm (cor branco neve) aplicada na horizontal até 1,20m de altura, e cabamento de pastilha 10cm x10cm na cor azul ou vermelho, seguida do revestmento cerâmico;
4. Cobogós com pintura em tinta acrílica, acabamento semibrilho (cor cinza);
5. Pilares com pintura em tinta acrílica, acabamento semibrilho (cores de tons pasteis, azul, rosa, verde e laranja).

TETO

1. Forro em Drywall.

Observações.:

1. Realizar revisão completa do telhado e substituição das telhas danificadas;
2. Revisar toda a rede hidráulica e a ligação com a rede pública de esgoto;
3. Revisar a rede elétrica existente e instalar novos pontos de tomadas, conforme a necessidade de cada ambiente;
4. Caso necessário, aumentar a altura do muro existente para 2,50 metros;
5. Instalar grades de escoamento para águas pluviais na área do solário;
6. Instalar ponto para ducha higiênica no banheiro acessível e ralos em todos os banheiros;
7. Realizar a instalação do dreno dos aparelhos de ar-condicionado, garantindo o correto escoamento da água. Também deve ser instalada a fiação elétrica para a unidade condensadora, de forma embutida ou discretamente posicionada, sem ficar visível no ambiente;
8. Executar a pintura geral de toda a escola;
9. Instalar parque infantil conforme projeto;
10. As esquadrias deverão ser pintadas com tinta esmalte, na cor branco neve;
11. As bancadas serão em granito cinza andorinha;
12. A calçada externa receberá pintura na cor cinza;
13. Instalar piso tátil em concreto nas calçadas externas e piso tátil emborrachado nas áreas internas da escola, conforme normas de acessibilidade;
14. Caso necessário, substituir as bacias sanitárias dos banheiros existentes e realizar a instalação ou troca das barras de apoio para acessibilidade.

QUADRO DE ESQUADRIAS

SÍMBOLO	QTDE.	LARGURA (m)	ALTURA (m)	PEITORIL(m)	TIPO
P1	04	0.96	2.10	-----	Porta de ferro de abrir com visor de vidro transparente
P2	06	0.96	2.10	-----	Porta de ferro de abrir
P3	08	0.76	1.00	0.20	Porta de ferro de abrir
P4	02	0.76	2.10	-----	Porta de ferro de abrir
J1	02	2.70	1.60	0.50	Janela de correr em ferro com vidro lâminado de 6mm
J2	03	2.10	0.40	1.70	Janela alta correr em ferro com vidro lâminado de 6mm
J3	02	2.20	0.40	1.70	Janela alta correr em ferro com vidro lâminado de 6mm
J4	02	1.20	0.40	1.70	Janela alta correr em ferro com vidro lâminado de 6mm
J5	01	2.00	1.60	0.50	Janela de correr em ferro com vidro lâminado de 6mm
G1	09	2.00	1.10	0.10	Grade de ferro de abrir meia vazada com 02 folhas de 1,00m

REVISÕES:

APROVAÇÕES:

SEDUC

SECRETARIA DE EDUCAÇÃO DE JUAZEIRO - BA

PREFEITO: MARCOS ANDREI SOUZA GONÇALVES DA SILVA

SECRETÁRIA DE EDUCAÇÃO: MAÉVE MELO DOS SANTOS

PROJETO ARQUITETÔNICO

ASSUNTO:
AMPLIAÇÃO DA E.M.E.I. NÉLIA DE SOUZA COSTA

RESPONSÁVEL TÉCNICO PELA AUTORIA DO PROJETO:
HANNAH SANTOS
Arquiteta e Urbanista CAU A148865-1

ASSINATURA DO RESPONSÁVEL TÉCNICO:

GESTOR(A) ESCOLAR:
GILVANIA FREIRE DE ARAUJO PIRES
CELULAR: 87988332977

ASSINATURA DO GESTOR(A) ESCOLAR:

ENDEREÇO DA OBRA/SERVIÇO:
QUADRA 2, JOÃO PAULO II - JUAZEIRO - BA.

LOCALIZAÇÃO GEOGRÁFICA DA OBRA/SERVIÇO:
-9.477288493478705, -40.49878749983652

DESENHADO POR:
CAROLINE JERICÓ

CONTEÚDO DA PRANCHA:
1 - PLANTA BAIXA - DEMOLIÇÃO;
2 - PLANTA BAIXA - CONSTRUÇÃO;
3 - QUADRO DE ESQUADRIAS.


ESCALA:
INDICADA


DATA:
15/07/2025

PRANCHA:
01 /03


ÁREAS:
ÁREA TOTAL DO TERRENO =2.793 m²
ÁREA TOTAL AMPLIADA = 248.42 m²

Documento gerado oficialmente pelo Sistema GeoCAT - IPHAN, disponível na internet no endereço http://portal.iphan.gov.br/geocat e protocolado sob o número 1589522878695. A autenticidade deste documento pode ser verificada no endereço http://portal.iphan.gov.br/autenticidade com o código 15895228786950001, ou no endereço eletrônico http://portal.iphan.gov.br/geocat, informando o número do protocolo e o código verificador.

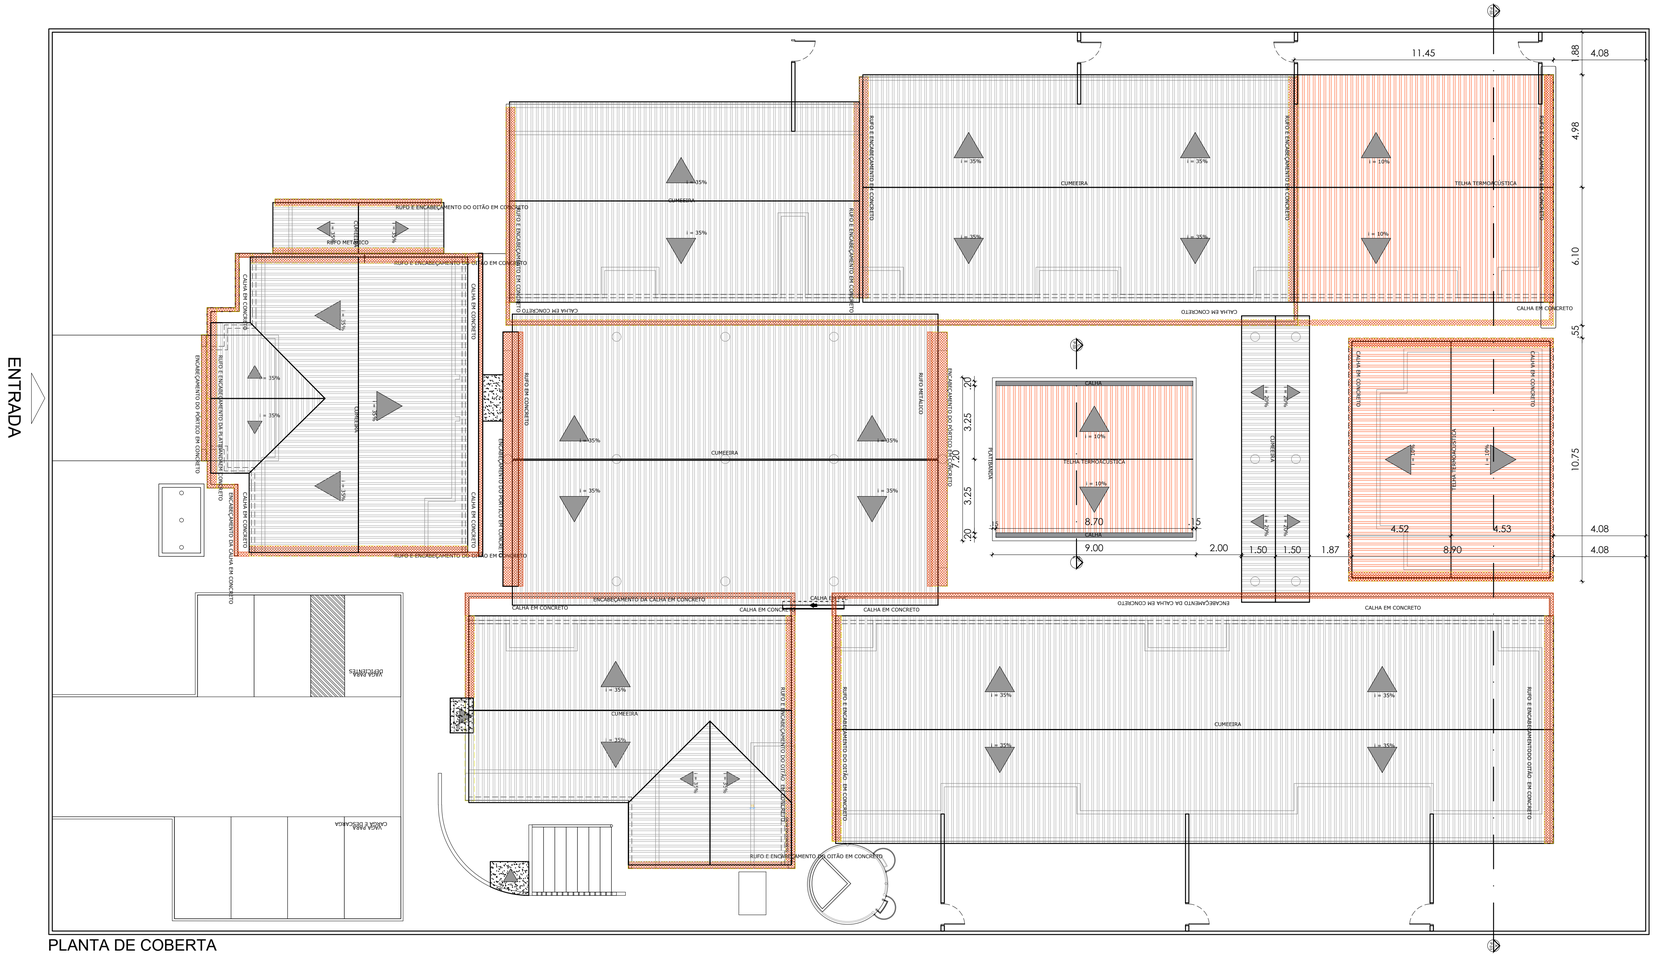

ENTRADA
11.45
1.88
4.08
4.98
6.10
.55
10.75
4.08
4.08
CUMEEIRA
TELHA TERMOACÚSTICA
RUFO E ENCABEÇAMENTO DO GOTÃO EM CONCRETO
RUFO METÁLICO
CALHA EM CONCRETO
ENCABEÇAMENTO DA CALHA EM CONCRETO
RUFO E ENCABEÇAMENTO DO GOTÃO EM CONCRETO
ENCABEÇAMENTO DO PORTÃO EM CONCRETO
PLATAFORMA DO PORTÃO EM CONCRETO
RUFO METÁLICO
PLATIBANDA
3.25
.20
.20
8.70
.15
.15
2.00
9.00
1.50
1.50
1.87
4.52
4.53
8.90
CALHA
FALSA CUMEEIRA
CALHA EM CONCRETO
ENCABEÇAMENTO DA CALHA EM CONCRETO
RUFO E ENCABEÇAMENTO DO GOTÃO EM CONCRETO
CALHA EM CONCRETO
CALHA EM CONCRETO
ENCABEÇAMENTO DA CALHA EM CONCRETO
CALHA EM CONCRETO
CALHA EM CONCRETO
CUMEEIRA
RUFO E ENCABEÇAMENTO DO GOTÃO EM CONCRETO

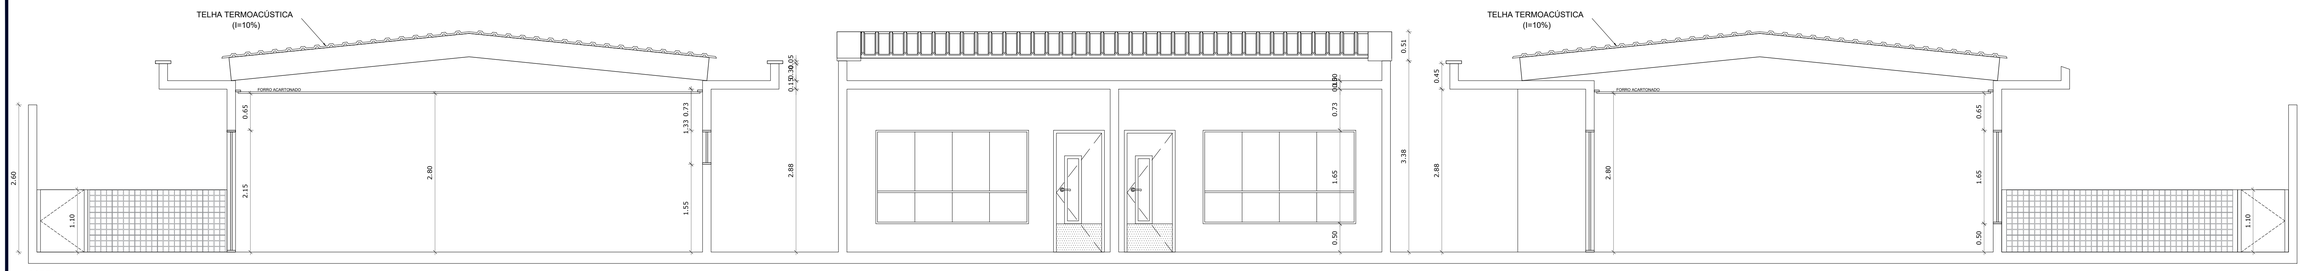


CORTE AA
ESC - 1/50

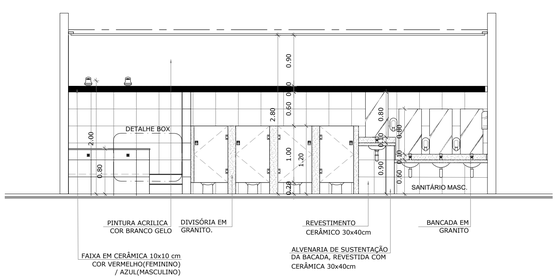


VISTA A
ESC - 1/50

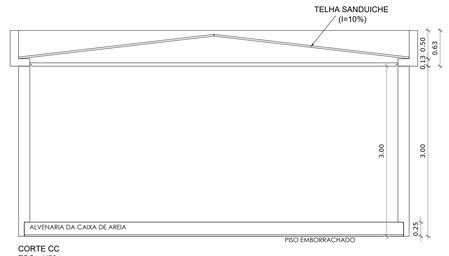

CORTE CC
ESC - 1/50

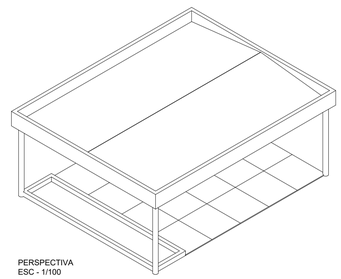


PERSPECTIVA
ESC - 1/100

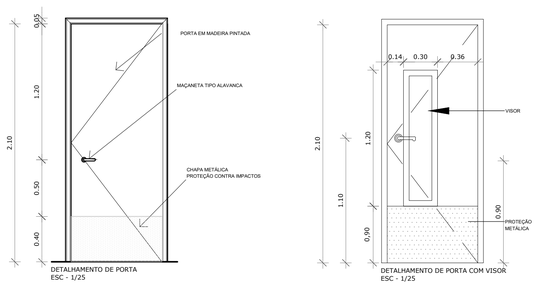


DETALHAMENTO DE PORTA
ESC - 1/25


DETALHAMENTO DE PORTA COM VISOR
ESC - 1/25

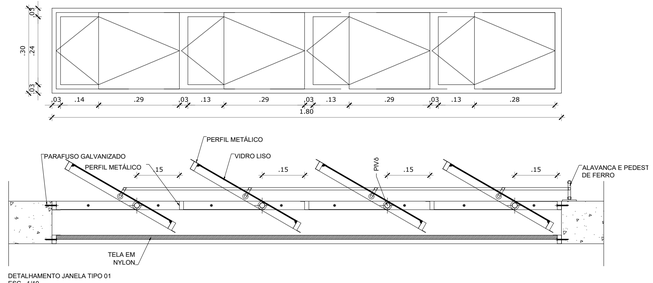


DETALHAMENTO JANELA TIPO 01
ESC - 1/10

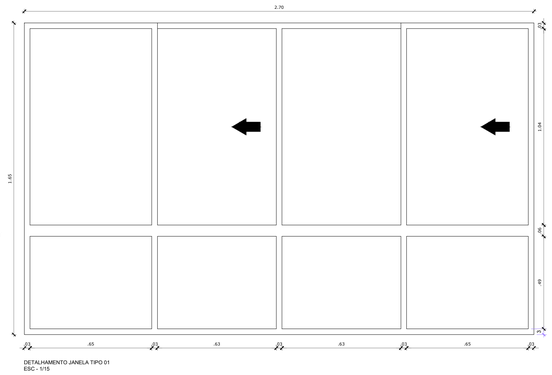


DETALHAMENTO JANELA TIPO 01
ESC - 1/10

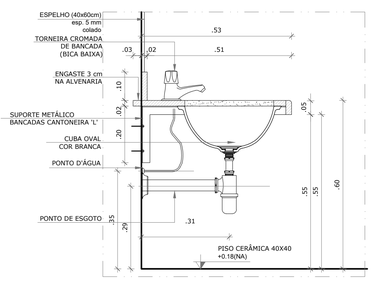


DETALHE BANCADA DE GRANITO
Escala: 1/10

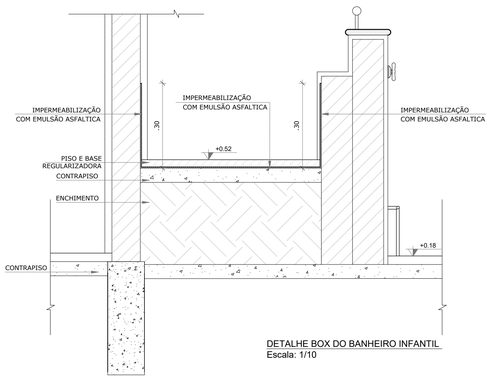

DETALHE BOX DO BANHEIRO INFANTIL
Escala: 1/10

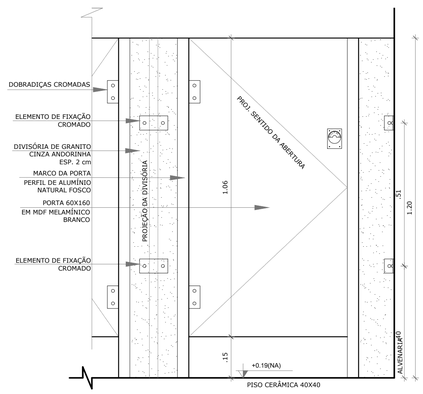

DETALHE PORTA E DIV. DE GRANITO
Escala: 1/10

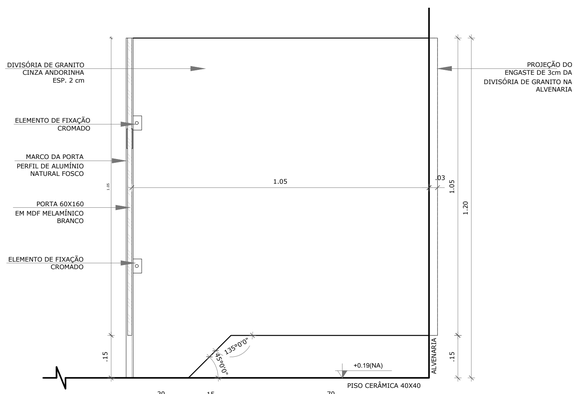

REVISÕES:

APROVAÇÕES:

SEDUC
SECRETARIA DE EDUCAÇÃO DE JUAZEIRO - BA
PREFEITO: MARCOS ANDREI SOUZA GONÇALVES DA SILVA
SECRETÁRIA DE EDUCAÇÃO: MAÉVE MELO DOS SANTOS

PROJETO ARQUITETÔNICO

ASSUNTO:
AMPLIAÇÃO DA E.M.E.I. NÉLIA DE SOUZA COSTA

RESPONSÁVEL TÉCNICO PELA AUTORIA DO PROJETO:
HANNAH SANTOS
Arquiteta e Urbanista CAU A148865-1

ASSINATURA DO RESPONSÁVEL TÉCNICO:

GESTOR(A) ESCOLAR:
GILVANIA FREIRE DE ARAUJO PIRES
CELULAR: 87988332977

ASSINATURA DO GESTOR(A) ESCOLAR:

ENDEREÇO DA OBRA/SERVIÇO:
QUADRA 2, JOÃO PAULO II - JUAZEIRO - BA.

LOCALIZAÇÃO GEOGRÁFICA DA OBRA/SERVIÇO:
-9.477288493478705, -40.49878749983652

DESENHADO POR:
CAROLINE JERICÓ

CONTEÚDO DA PRANCHA:
6 - CORTE AA
7 - CORTE BB
8 - CORTE CC
9 - DETALHAMENTO ESQUADRIAS
10 - DETALHAMENTOS CONSTRUTIVOS


ESCALA:
INDICADA

DATA:
15/07/2025

PRANCHA:
03/03

ÁREAS:
ÁREA TOTAL DO TERRENO =2.793 m²
ÁREA TOTAL AMPLIADA = 248.42 m²

Acesso por 2 pessoas: Distancia mínima entre elas 1,50m
Para vencer a variação de altura, adotar rampa com inclinação máxima de 8,33%

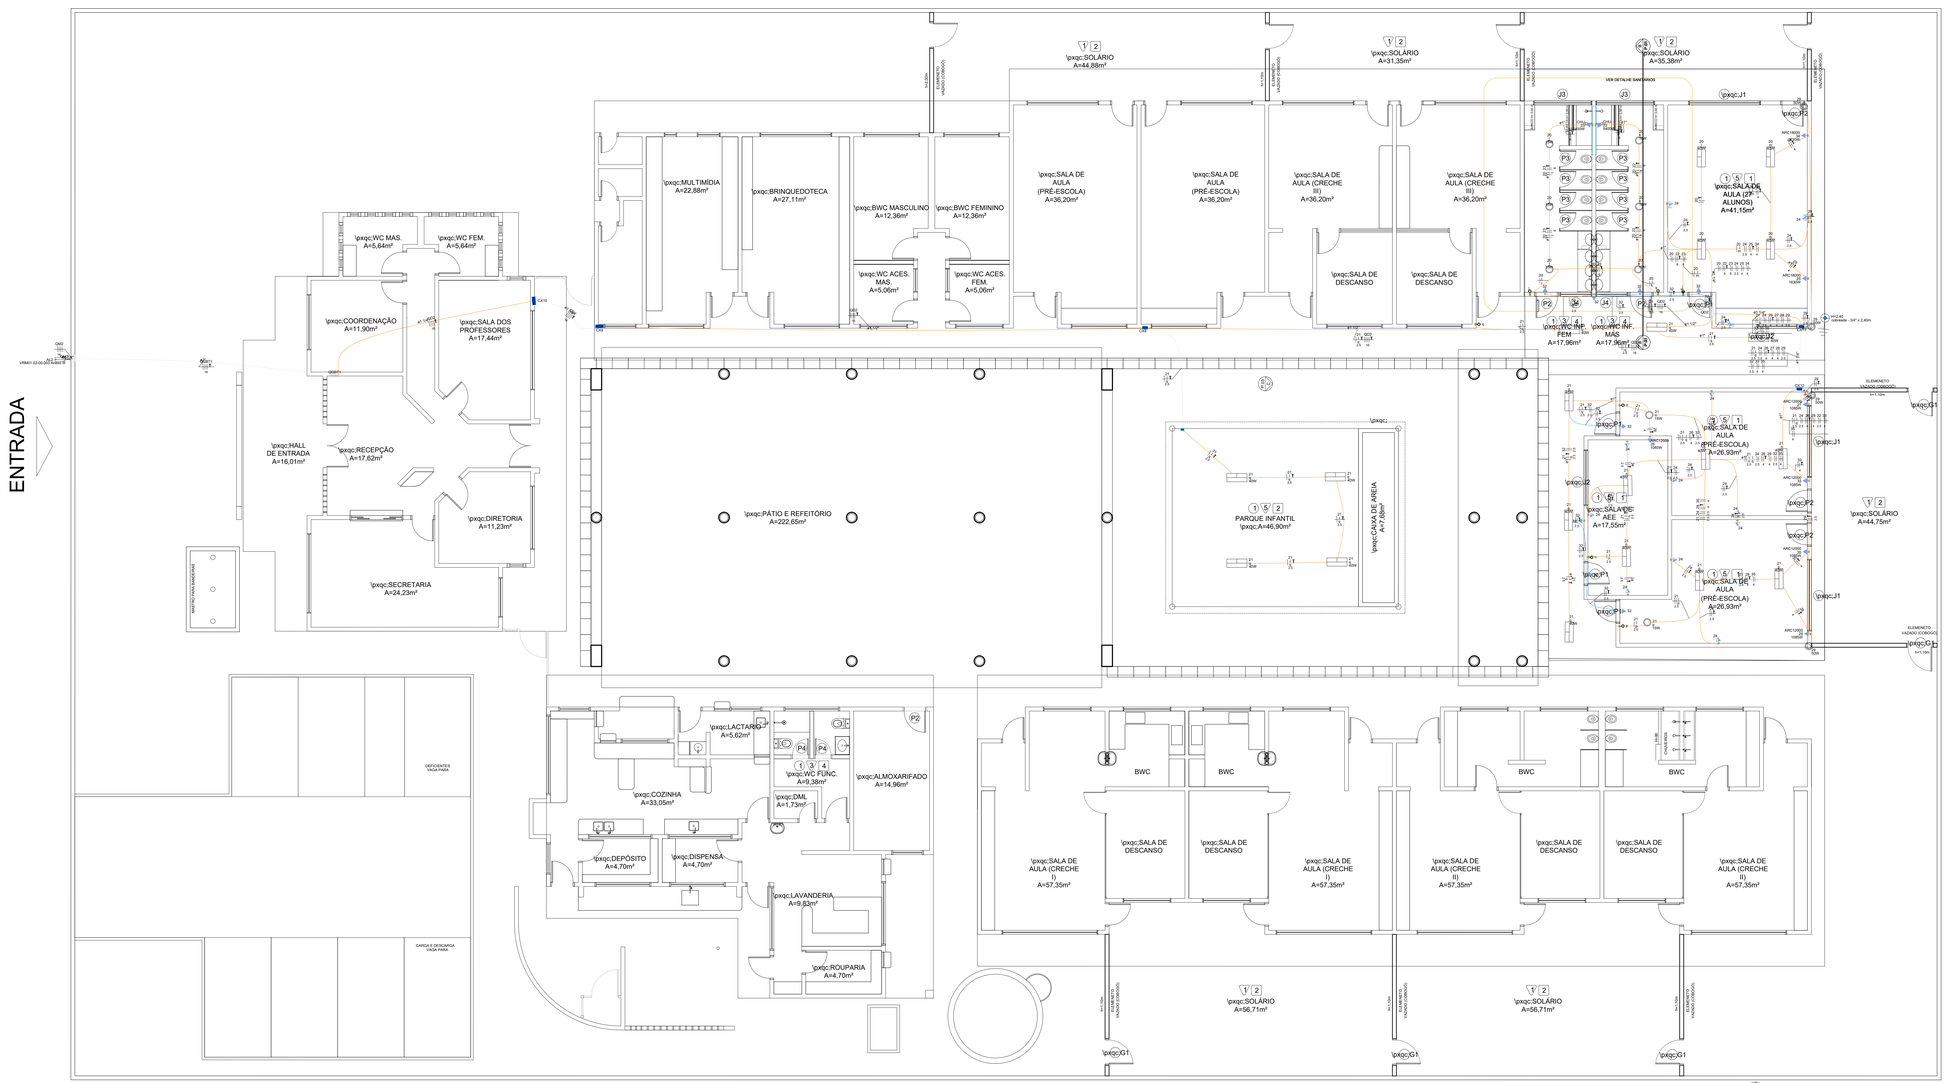

PLANTA BAIXA DE CONSTRUÇÃO
ESC - 1/100

Legenda - Pavimento	
(2X)	2 Tomadas médias a 1,20m do piso
<>	Caixa de passagem 200x200x100 a 2,20 do piso
<>	Caixa de passagem 300x300x120 a 2,20 do piso
	Entrada de serviço
	Interruptor simples 1 tecla - 1,20m do piso
	Interruptor simples 2 teclas - 1,20m do piso
	Luminária LED 40W
	Ponto genérico de luz 15W
	Quadro de distribuição
	Quadro de medição
	Refletor de led
	Tomada alta a 2,20m do piso

REVISÕES:

APROVAÇÕES:

SEDUC
SECRETARIA DE EDUCAÇÃO DE JUAZEIRO - BA
PREFEITO: MARCOS ANDREI SOUZA GONÇALVES DA SILVA
SECRETÁRIA DE EDUCAÇÃO: MAÉVE MELO DOS SANTOS

PROJETO ELÉTRICO

ASSUNTO:
AMPLIAÇÃO DA E.M.E.I. NÉLIA DE SOUZA COSTA

RESPONSÁVEL TÉCNICO PELA AUTORIA DO PROJETO:
CRISTIANO JATOBÁ
ENGENHEIRO ELETRICISTA CREA 31.403

ASSINATURA DO RESPONSÁVEL TÉCNICO:

GESTOR(A) ESCOLAR:
GILVANIA FREIRE DE ARAUJO PIRES
CELULAR: 87988332977

ASSINATURA DO GESTOR(A) ESCOLAR:

ENDEREÇO DA OBRA/SERVIÇO:
QUADRA 2, JOÃO PAULO II - JUAZEIRO - BA.

LOCALIZAÇÃO GEOGRÁFICA DA OBRA/SERVIÇO:
-9.477288493478705, -40.49878749983652

DESENHADO POR:
CRISITANO JATOBÁ

CONTEÚDO DA PRANCHA:
1 - PLANTA BAIXA;


ESCALA:
INDICADA

DATA:
04/12/2025

PRANCHA:
01/02

ÁREAS:
ÁREA TOTAL DO TERRENO =2.793 m²
ÁREA TOTAL AMPLIADA = 248.42 m²


QGBT1

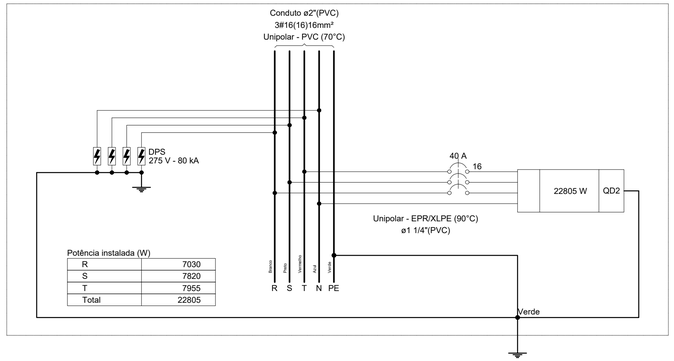


Legenda - Pavimento
2 Tomadas médias a 1,20m do piso
3 Tomadas médias a 1,20m do piso
Caixa de passagem 120x120x65 a 2,20 do piso
Caixa de passagem 200x200x100 a 2,20 do piso
Caixa de passagem 300x300x120 a 2,20 do piso
Entrada de serviço
Haste de aterramento cobreada - 3/4" x 2,40m
Interruptor simples 1 tecla - 1,20m do piso
Interruptor simples 2 teclas - 1,20m do piso
Luminária LED 15W
Luminária LED 40W
Quadro de distribuição
Quadro de medição
Refletor de led
Tomada alta a 2,20m do piso
Tomada média a 1,20m do piso

Quadro de Demanda (QM2) - Pavimento

Tipo de carga	Potência instalada (kVA)	Fator de demanda (%)	Demanda (kVA)
Chuveiros, ferros elétricos, aquecedores de água (Não residencial)	10.80	92.00	9.94
Condicionador de ar tipo janela (Não residencial)	9.65	100.00	9.65
Iluminação e TUG's (Escolas e semelhantes)	3.87	100.00	3.87
		TOTAL	23.45

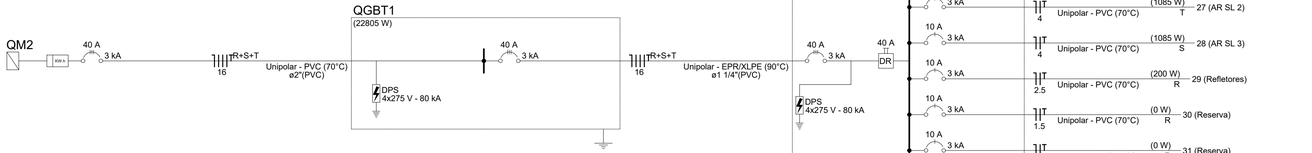

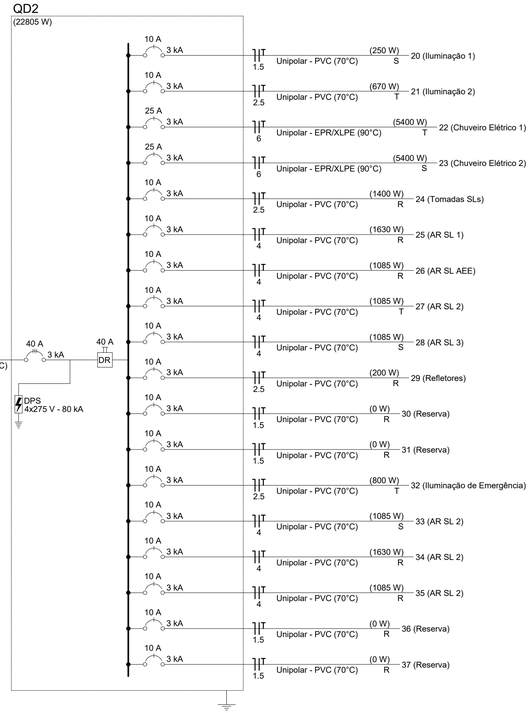

Quadro de Cargas (QD2) - Pavimento

Circuito	Descrição	Esquema	Método de inst.	Tensão (V)	Iluminação (W)			Tomadas (W)				Pot. total. (VA)	Pot. total. (W)	Fases	Pot. - R (W)	Pot. - S (W)	Pot. - T (W)	FCT	FCA	In' (A)	Ip (A)	Seção (mm²)	Ic (A)	Icc (kA)	Disj (A)	dV parc (%)	dV total (%)	Status
					15	40	50	100	1085	1630	5400																	
20	Iluminação 1	F+N+T	B1	220 V	6	4						278	250	S		250		1.00	0.60	2.1	1.3	1.5	17.5	3	10	0.13	2.63	OK
21	Iluminação 2	F+N+T	B1	220 V	2	16						744	670	T			670	1.00	0.57	3.5	3.4	2.5	24.0	3	10	0.43	2.93	OK
22	Chuveiro Elétrico 1	F+N+T	B1	220 V							1	5400	5400	T			5400	1.00	0.60	40.9	24.5	6	54.0	3	25	0.97	3.47	OK
23	Chuveiro Elétrico 2	F+N+T	B1	220 V							1	5400	5400	S		5400		1.00	0.60	40.9	24.5	6	54.0	3	25	1.19	3.69	OK
24	Tomadas SLs	F+N+T	B1	220 V				14				1556	1400	R	1400			1.00	0.57	8.0	7.1	2.5	24.0	3	10	0.61	3.11	OK
25	AR SL 1	F+N+T	B1	220 V						1		1811	1630	R	1630			1.00	0.60	13.7	8.2	4	32.0	3	10	0.39	2.89	OK
26	AR SL AEE	F+N+T	B1	220 V					1			1206	1085	R	1085			1.00	0.57	9.6	5.5	4	32.0	3	10	0.53	3.03	OK
27	AR SL 2	F+N+T	B1	220 V					1			1206	1085	T			1085	1.00	0.57	9.6	5.5	4	32.0	3	10	0.37	2.87	OK
28	AR SL 3	F+N+T	B1	220 V					1			1206	1085	S		1085		1.00	0.57	9.6	5.5	4	32.0	3	10	0.65	3.15	OK
29	Refletores	F+N+T	B1	220 V			4					400	200	R	200			1.00	0.57	3.2	1.8	2.5	24.0	3	10	0.14	2.64	OK
30	Reserva	F+N+T	B1	220 V								0	0	R				1.00	1.00	0.0	0.0	1.5	17.5	3	10	0.00	0.00	OK
31	Reserva	F+N+T	B1	220 V								0	0	R				1.00	1.00	0.0	0.0	1.5	17.5	3	10	0.00	0.00	OK
32	Iluminação de Emergência	F+N+T	B1	220 V				8				889	800	T			800	1.00	0.57	3.5	4.0	2.5	24.0	3	10	0.41	2.91	OK
33	AR SL 2	F+N+T	B1	220 V					1			1206	1085	S		1085		1.00	0.57	9.6	5.5	4	32.0	3	10	0.40	2.90	OK
34	AR SL 2	F+N+T	B1	220 V						1		1811	1630	R	1630			1.00	0.60	13.7	8.2	4	32.0	3	10	0.42	2.93	OK
35	AR SL 2	F+N+T	B1	220 V					1			1206	1085	R	1085			1.00	0.57	9.6	5.5	4	32.0	3	10	0.64	3.14	OK
36	Reserva	F+N+T	B1	220 V								0	0	R				1.00	1.00	0.0	0.0	1.5	17.5	3	10	0.00	0.00	OK
37	Reserva	F+N+T	B1	220 V								0	0	R				1.00	1.00	0.0	0.0	1.5	17.5	3	10	0.00	0.00	OK
TOTAL					8	20	4	22	5	2	2	24317	22805	R+S+T	7030	7820	7955											

REVISÕES:

APROVAÇÕES:

SEDUC

SECRETARIA DE EDUCAÇÃO DE JUAZEIRO - BA

PREFEITO: MARCOS ANDREI SOUZA GONÇALVES DA SILVA

SECRETÁRIA DE EDUCAÇÃO: MAÉVE MELO DOS SANTOS

PROJETO ELÉTRICO

ASSUNTO:
AMPLIAÇÃO DA E.M.E.I. NÉLIA DE SOUZA COSTA

RESPONSÁVEL TÉCNICO PELA AUTORIA DO PROJETO:
CRISTIANO JATOBÁ
ENGENHEIRO ELETRICISTA CREA 31.403

ASSINATURA DO RESPONSÁVEL TÉCNICO:

GESTOR(A) ESCOLAR:
GILVANIA FREIRE DE ARAUJO PIRES
CELULAR: 87988332977

ASSINATURA DO GESTOR(A) ESCOLAR:

ENDEREÇO DA OBRA/SERVIÇO:
QUADRA 2, JOÃO PAULO II - JUAZEIRO - BA.

LOCALIZAÇÃO GEOGRÁFICA DA OBRA/SERVIÇO:
-9.477288493478705, -40.49878749983652

DESENHADO POR:
CRISITANO JATOBÁ

CONTEÚDO DA PRANCHA:
1 - QUADROS DE ESPECIFICAÇÕES.

ESCALA:
INDICADA

DATA:
04/12/2025

PRANCHA:
02/02

ÁREAS:
ÁREA TOTAL DO TERRENO =2.793 m²
ÁREA TOTAL AMPLIADA = 248.42 m²

Licenciado por Lucas Gabriel Marques Carvalho (lucas.gabriel@ufba.br) - 05885229895 - Proibida a venda, locação ou sublicenciamento. Acesso https://plandoo.com.br/termos-de-uso/ em 04/12/2025 às 08:57:31 (BRT)



LOCALIZAÇÃO
escala 1/2500

NORTE

REVISÕES:

APROVAÇÕES:

SEDUC

SECRETARIA DE EDUCAÇÃO DE JUAZEIRO - BA

PREFEITO: MARCOS ANDREI SOUZA GONÇALVES DA SILVA

SECRETÁRIA DE EDUCAÇÃO: MAÉVE MELO DOS SANTOS

PROJETO ARQUITETÔNICO

ASSUNTO:
AMPLIAÇÃO DA E.M.E.I. EDIVÂNIA SANTOS CARDOSO

RESPONSÁVEL TÉCNICO PELA AUTORIA DO PROJETO:
HANNAH SANTOS
Arquiteta e Urbanista CAU A148865-1

ASSINATURA DO RESPONSÁVEL TÉCNICO:
Bismarck Marques Cavalcanti
Prefeitura Municipal de Juazeiro
Eng. Civil (CREA 054281911)

GESTOR(A) ESCOLAR:
ROSE MARY DE SOUZA BISPO GONÇALVES
CELULAR: 74988151345

ASSINATURA DO GESTOR(A) ESCOLAR:

ENDEREÇO DA OBRA/SERVIÇO:
RUA DA LAGOA, BAIRRO JOÃO XXIII. MUNICÍPIO DE JUAZEIRO - BA.

LOCALIZAÇÃO GEOGRÁFICA DA OBRA/SERVIÇO:
-9.435398654393103, -40.49796438083001

DESENHADO POR:
CAROLINE JERICÓ

CONTEÚDO DA PRANCHA:
PLANTA DE LOCALIZAÇÃO


ESCALA:
INDICADA

DATA:
11/07/2025

PRANCHA:
01/01

ÁREAS:
ÁREA TOTAL DO TERRENO = 2.806m²
ÁREA TOTAL CONSTRUÍDA = 213,28 m²

Assinado por 1 pessoa: BISMARCK MARQUES CAVALCANTI
Para verificar a validade das assinaturas, acesse https://juazeiro.1doc.com.br/verificacao/44C1-5B8B-5229-B495 e informe o código 44C1-5B8B-5229-B495

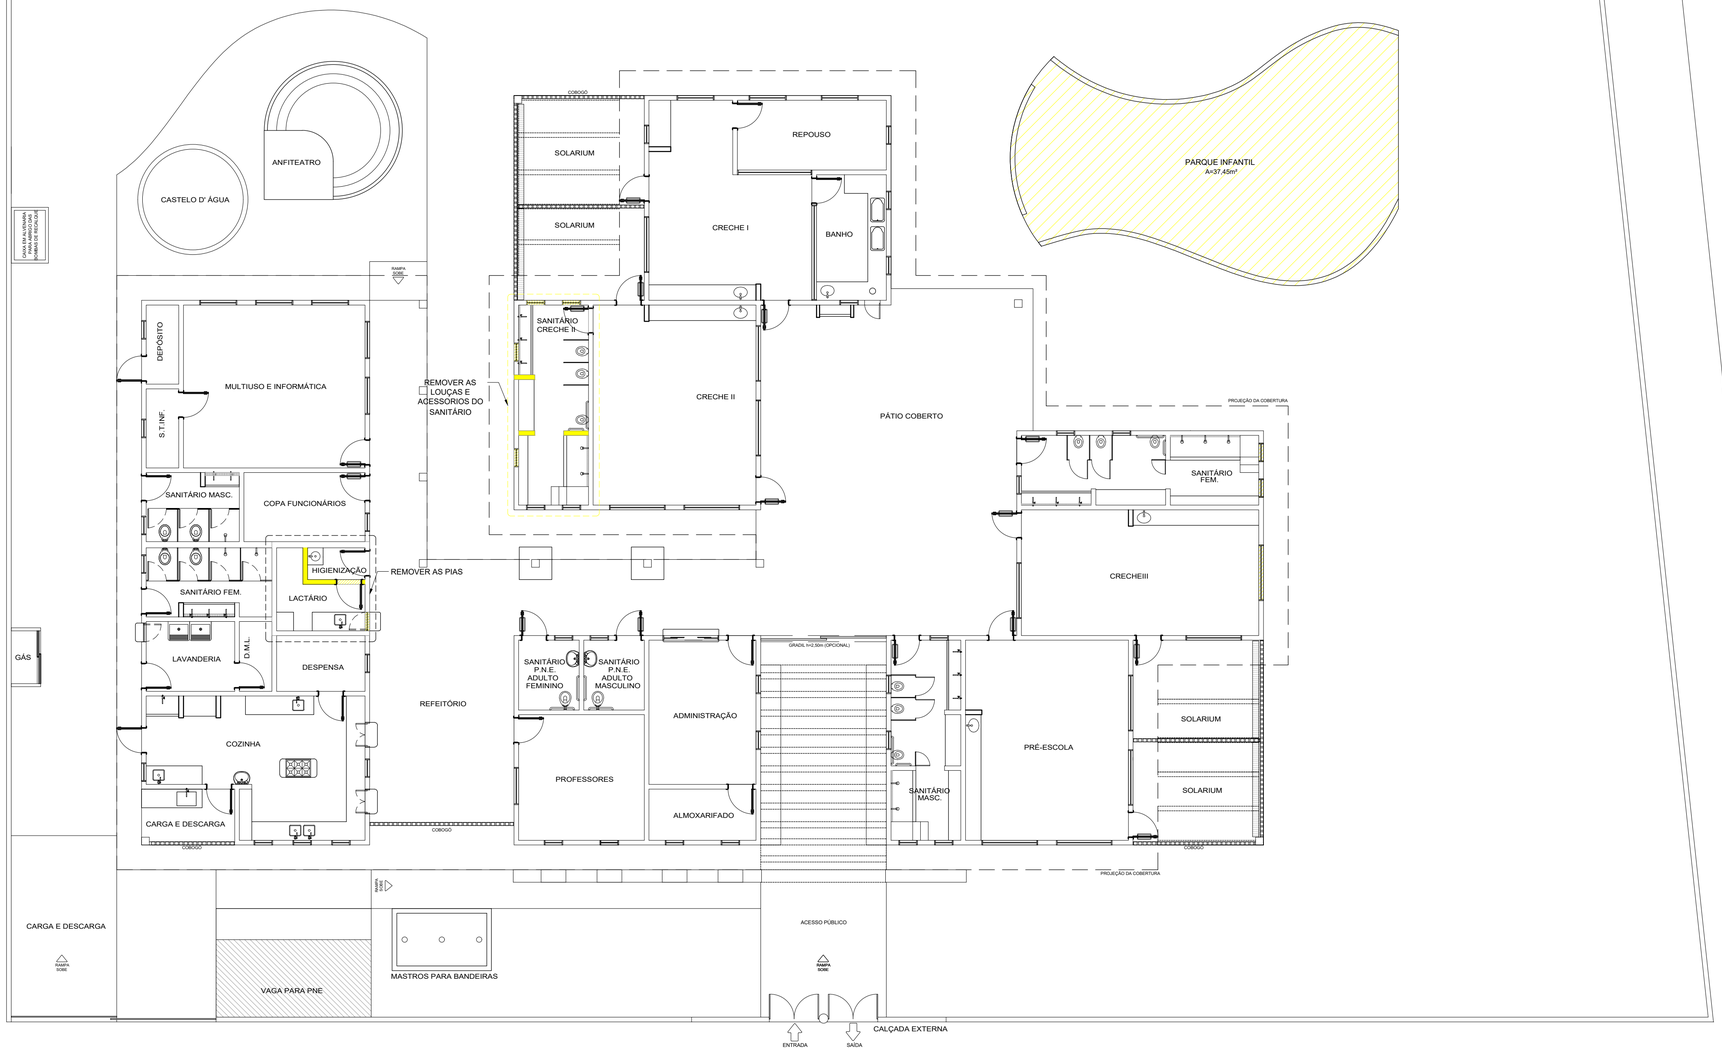

PLANTA BAIXA DE DEMOLIÇÃO
ESC - 1/100

LEGENDA:

- Alvenaria a construir
- Alvenaria a demolir
- Esquadria a construir
- Esquadria a demolir

OBS. 1: Verificar medidas no local.

REVISÕES:

APROVAÇÕES:

SEDUC
SECRETARIA DE EDUCAÇÃO DE JUAZEIRO - BA
PREFEITO: MARCOS ANDREI SOUZA GONÇALVES DA SILVA
SECRETÁRIA DE EDUCAÇÃO: MAÉVE MELO DOS SANTOS

PROJETO ARQUITETÔNICO

ASSUNTO:
AMPLIAÇÃO DA E.M.E.I. EDIVÂNIA SANTOS CARDOSO

RESPONSÁVEL TÉCNICO PELA AUTORIA DO PROJETO:
HANNAH SANTOS
Arquiteta e Urbanista CAU A148865-1

ASSINATURA DO RESPONSÁVEL TÉCNICO:

GESTOR(A) ESCOLAR:
ROSE MARY DE SOUZA BISPO GONÇALVES
CELULAR: 74988151345

ASSINATURA DO GESTOR(A) ESCOLAR:
Bismarck Santos Cavalcanti
Prefeitura Municipal de Juazeiro
Engº Civil e de Segurança do Trabalho

ENDEREÇO DA OBRA/SERVIÇO:
RUA DA LAGOA, BAIRRO JOÃO XXIII. MUNICÍPIO DE JUAZEIRO - BA.

LOCALIZAÇÃO GEOGRÁFICA DA OBRA/SERVIÇO:
-9.435398654393103, -40.49796438083001

DESENHADO POR:
CAROLINE JERICÓ

CONTEÚDO DA PRANCHA:
1 - PLANTA DE DEMOLIÇÃO.


ESCALA:
INDICADA

DATA:
11/07/2025

PRANCHA:
01 /04

ÁREAS:
ÁREA TOTAL DO TERRENO = 2.806m²
ÁREA TOTAL CONSTRUÍDA = 213,28 m²

Documento gerado oficialmente pelo Sistema GEO-CAU
Este documento foi gerado pelo usuário HANNAH SANTOS (A148865-1) em 11/07/2025 às 08:52:29 e pode ser verificado em https://siccau.caubr.gov.br/autenticidade com o código 4ec3b0b5-2e29-ef11-8f0f-0022481e9b5b

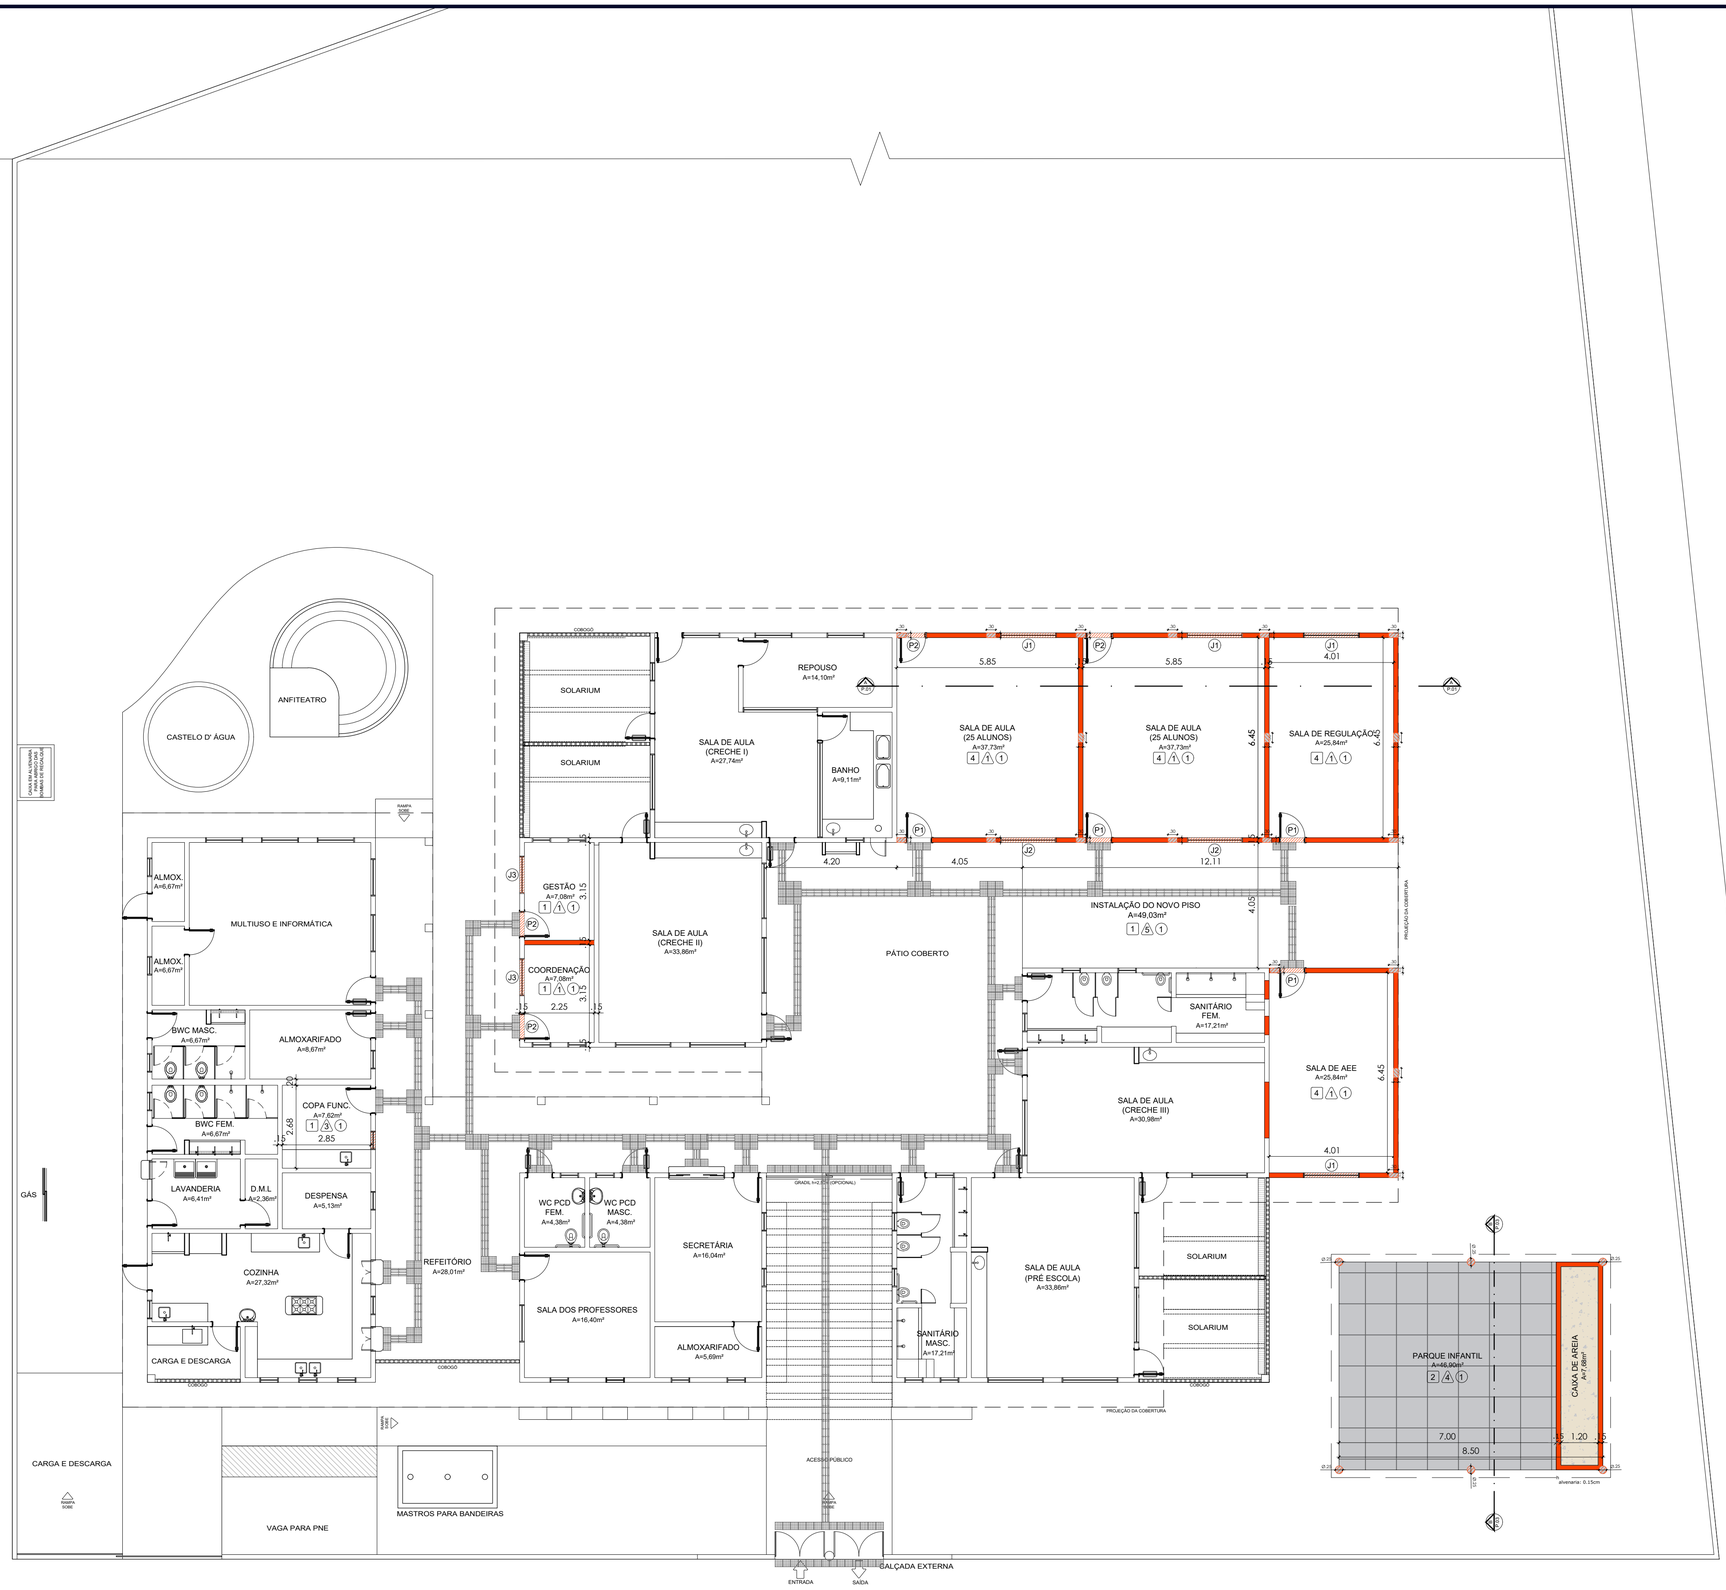

PLANTA BAIXA DE CONSTRUÇÃO
ESC - 1/100

LEGENDA:

- Alvenaria a construir
- Alvenaria a demolir
- Esquadria a construir
- Esquadria a demolir

OBS. 1: Verificar medidas no local.

ESPECIFICAÇÕES DE ACABAMENTO

PISO

1. Piso granitina com 17mm de altura, juntas a cada 1,00 m na cor cinza;
2. Piso de emborrachado;
3. Piso de intertravado;
4. Piso cerâmico não escorregadio para escola/creche 60x60cm, PEI 4 ou 5, TIPO A (cor branco);
5. Piso cimentado com juntas cerrado.

PAREDE

1. Cerâmica brilhante PEI 3 - 30x40cm - junta 3mm (cor branco neve) aplicada na horizontal até 1,32m de altura, e cabamento de duas pastilha 10cm x10cm na cor azul, seguida de pintura em tinta acrílica (cor branco gelo);
2. Cerâmica brilhante PEI 3 - 30x40cm - junta 3mm (cor branco neve) aplicada na horizontal até 1,98m de altura, e acabamento de pastilha 10cm x10cm na cor azul ou vermelho, seguida do revestmento cerâmico;
3. Cobogós com pintura em tinta acrílica, acabamento semibrilho (cor cinza);
4. Pilares com pintura em tinta acrílica, acabamento semibrilho (cores de tons pasteis, azul, rosa, verde e laranja);
5. Revestimento de pastilha 10cmX 10cm na cor azul ou vermelho, (seguindo padrão existente) aplicado até 1,00 m de altura.

TETO

1. Forro em Drywall;
2. Forro de PVC na cor amadeirado.

Observações.:

1. Realizar revisão completa do telhado e substituição das telhas danificadas;
2. Revisar toda a rede hidráulica e a ligação com a rede pública de esgoto;
3. Revisar a rede elétrica existente e instalar novos pontos de tomadas, conforme a necessidade de cada ambiente;
4. Caso necessário, aumentar a altura do muro existente para 2,50 metros;
5. Instalar grades de escoamento para águas pluviais na área do solário;
6. Instalar ponto para ducha higiênica no banheiro acessível e ralos em todos os banheiros;
7. Realizar a instalação do dreno dos aparelhos de ar-condicionado, garantindo o correto escoamento da água. Também deve ser instalada a fiação elétrica para a unidade condensadora, de forma embutida ou discretamente posicionada, sem ficar visível no ambiente;
8. Executar a pintura geral de toda a escola;
9. Instalar parque infantil conforme projeto;
10. As esquadrias deverão ser pintadas com tinta esmalte, na cor branco neve;
11. As bancadas serão em granito cinza andorinha;
12. A calçada externa receberá pintura na cor cinza;
13. Instalar piso tátil em concreto nas calçadas externas e piso tátil emborrachado nas áreas internas da escola, conforme normas de acessibilidade;
14. Caso necessário, substituir as bacias sanitárias dos banheiros existentes e realizar a instalação ou troca das barras de apoio para acessibilidade.

QUADRO DE ESQUADRIAS

SÍMBOLO	QTDE.	LARGURA (m)	ALTURA (m)	PEITORIL(m)	TIPO
P1	04	0.96	2.10	-----	Porta de alumínio de abrir com visor de vidro transparente
P2	04	0.96	2.10	-----	Porta de alumínio de abrir
J1	04	1.80	1.20	0.90	Janela de correr em alumínio com vidro lâminado de 6mm
J2	02	2.10	0.40	1.70	Janela alta correr em alumínio com vidro lâminado de 6mm
J3	02	1.80	0.40	1.70	Janela alta correr em alumínio com vidro lâminado de 6mm

APROVAÇÕES:

PREFEITURA MUNICIPAL JUAZEIRO PRESENTE NO FUTURO DA GENTE

SEDUC

SECRETARIA DE EDUCAÇÃO DE JUAZEIRO - BA

PREFEITO: MARCOS ANDREI SOUZA GONÇALVES DA SILVA

SECRETÁRIA DE EDUCAÇÃO: MAÉVE MELO DOS SANTOS

PROJETO ARQUITETÔNICO

ASSUNTO:
AMPLIAÇÃO DA E.M.E.I. EDIVÂNIA SANTOS CARDOSO

RESPONSÁVEL TÉCNICO PELA AUTORIA DO PROJETO:
HANNAH SANTOS
Arquiteta e Urbanista CAU A148865-1

ASSINATURA DO RESPONSÁVEL TÉCNICO:
Eschamara Cavalcanti
Technically signed by Eschamara Cavalcanti
Engº. Civil (CREA 1814351814)

GESTOR(A) ESCOLAR:
ROSE MARY DE SOUZA BISPO GONÇALVES
CELULAR: 74988151345

ASSINATURA DO GESTOR(A) ESCOLAR:

ENDEREÇO DA OBRA/SERVIÇO:
RUA DA LAGOA, BAIRRO JOÃO XXIII. MUNICÍPIO DE JUAZEIRO - BA.

LOCALIZAÇÃO GEOGRÁFICA DA OBRA/SERVIÇO:
-9.435398654393103, -40.49796438083001

DESENHADO POR:
CAROLINE JERICÓ

CONTEÚDO DA PRANCHA:
2 - PLANTA DE CONSTRUÇÃO.


ESCALA:
INDICADA

DATA:
11/07/2025

PRANCHA:
02/04

ÁREAS:
ÁREA TOTAL DO TERRENO = 2.806m²
ÁREA TOTAL CONSTRUÍDA = 213,28 m²

Acesso por pessoa: DESAFIO K. MARQUES DA SILVA - 705 0029 9165 - IP: 200.129.39.5 - 11/07/2025 09:43:27
Para verificar a validade das assinaturas, acesse https://pfjuazeiro.mp.br/verificador e informe o código 4C3B-5E29-B165-9A49

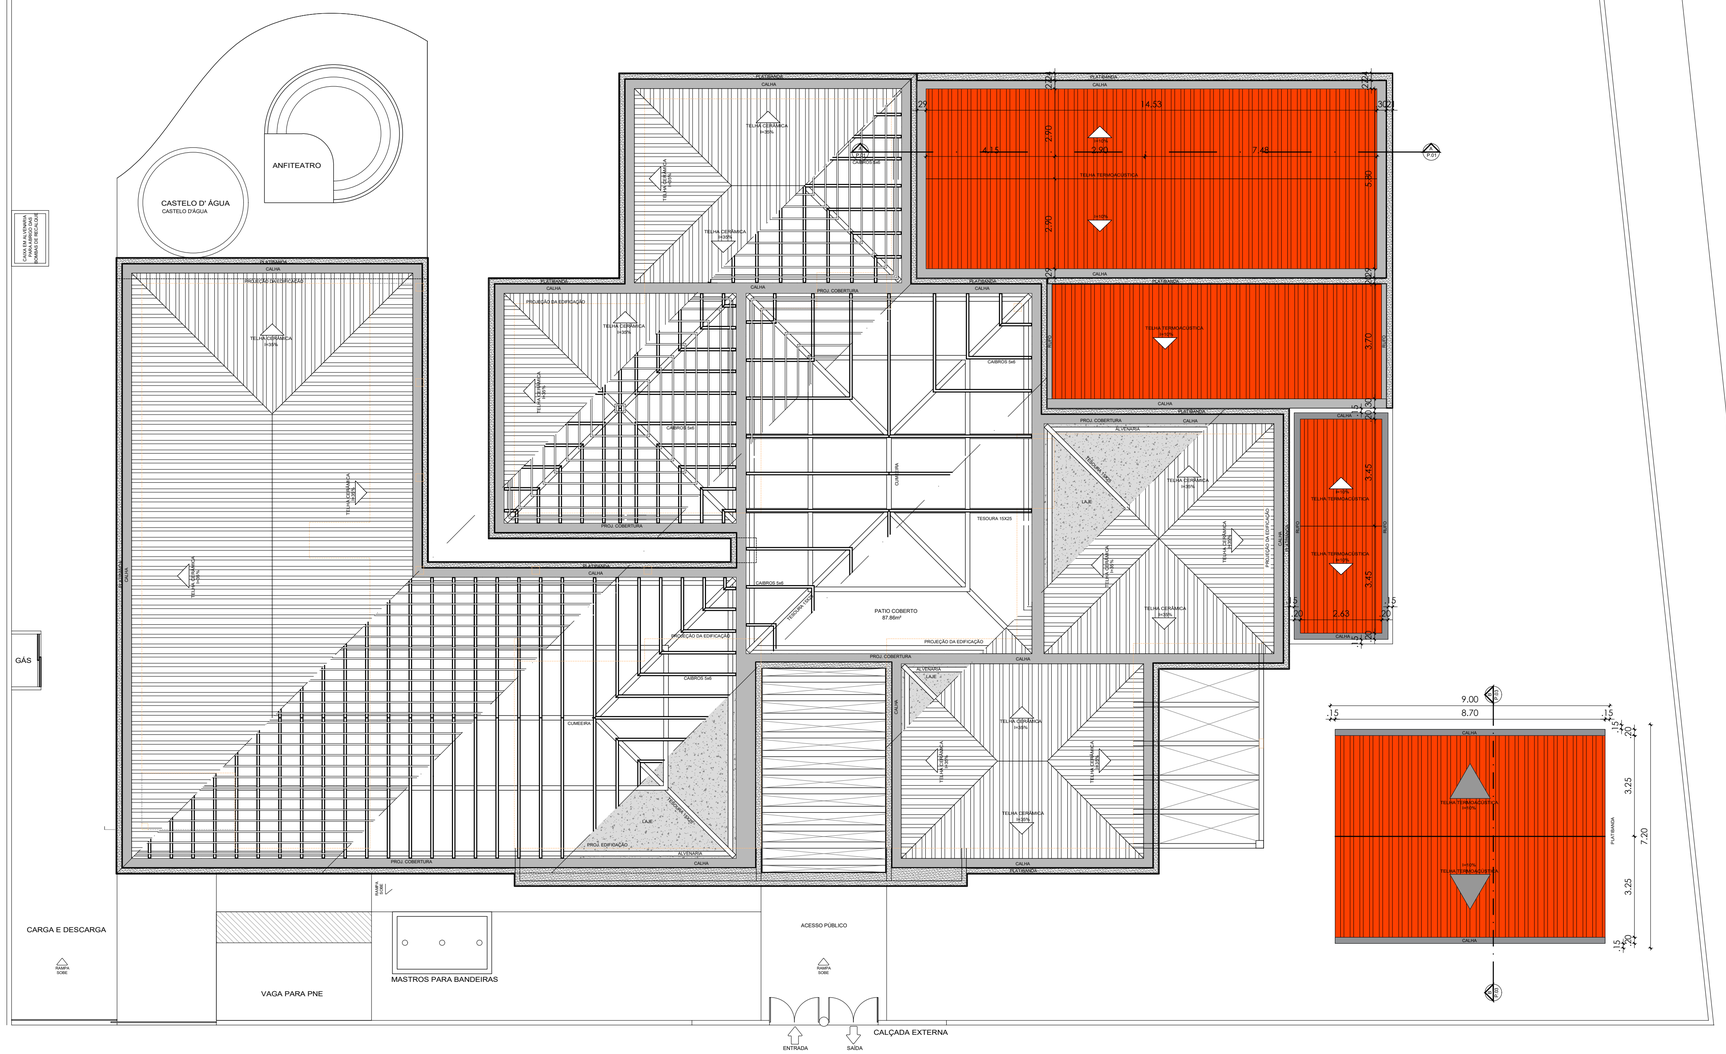

PLANTA DE COBERTA
ESC - 1/100

LEGENDA:

- Alvenaria a construir
- Alvenaria a demolir
- Esquadria a construir
- Esquadria a demolir

OBS. 1: Verificar medidas no local.

REVISÕES:

APROVAÇÕES:

SEDUC

SECRETARIA DE EDUCAÇÃO DE JUAZEIRO - BA

PREFEITO: MARCOS ANDREI SOUZA GONÇALVES DA SILVA

SECRETÁRIA DE EDUCAÇÃO: MAÉVE MELO DOS SANTOS

PROJETO ARQUITETÔNICO

ASSUNTO:
AMPLIAÇÃO DA E.M.E.I. EDIVÂNIA SANTOS CARDOSO

RESPONSÁVEL TÉCNICO PELA AUTORIA DO PROJETO:
HANNAH SANTOS
Arquiteta e Urbanista CAU A148865-1

ASSINATURA DO RESPONSÁVEL TÉCNICO:

GESTOR(A) ESCOLAR:
ROSE MARY DE SOUZA BISPO GONÇALVES
CELULAR: 74988151345

ASSINATURA DO GESTOR(A) ESCOLAR:

ENDEREÇO DA OBRA/SERVIÇO:
RUA DA LAGOA, BAIRRO JOÃO XXIII. MUNICÍPIO DE JUAZEIRO - BA.

LOCALIZAÇÃO GEOGRÁFICA DA OBRA/SERVIÇO:
-9.435398654393103, -40.49796438083001

DESENHADO POR:
CAROLINE JERICÓ

CONTEÚDO DA PRANCHA:
3 - PLANTA DE COBERTA.


ESCALA:
INDICADA

DATA:
11/07/2025


PRANCHA:
03/04

ÁREAS:
ÁREA TOTAL DO TERRENO = 2.806m²
ÁREA TOTAL CONSTRUÍDA = 213,28 m²


Acesso por 1 pessoa: BENMARCK MARQUES CAVALCANTI
Para verificar a validade das assinaturas acesse https://portal.trx.com.br/verificador e informe o código 1C3B-3227-8A79

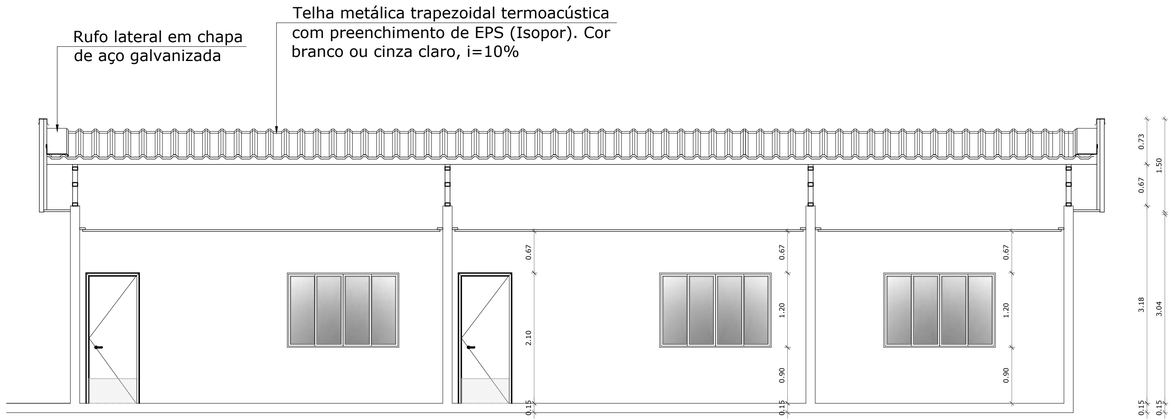


CORTE AA
ESC - 1/50

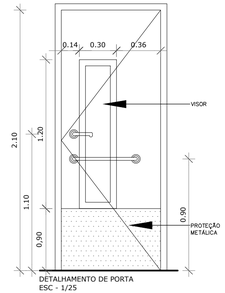

DETALHAMENTO DE PORTA
ESC - 1/25

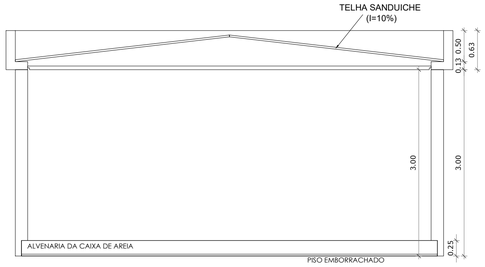

CORTE BB
ESC - 1/50

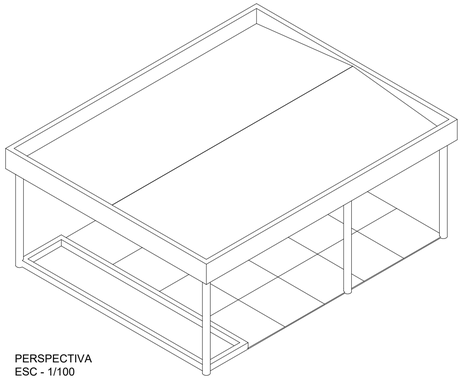

PERSPECTIVA
ESC - 1/100

REVISÕES:

APROVAÇÕES:

SEDUC

SECRETARIA DE EDUCAÇÃO DE JUAZEIRO - BA

PREFEITO: MARCOS ANDREI SOUZA GONÇALVES DA SILVA

SECRETÁRIA DE EDUCAÇÃO: MAÉVE MELO DOS SANTOS

PROJETO ARQUITETÔNICO

ASSUNTO:
AMPLIAÇÃO DA E.M.E.I. EDIVÂNIA SANTOS CARDOSO

RESPONSÁVEL TÉCNICO PELA AUTORIA DO PROJETO:
HANNAH SANTOS
Arquiteta e Urbanista CAU A148865-1

ASSINATURA DO RESPONSÁVEL TÉCNICO:

GESTOR(A) ESCOLAR:
ROSE MARY DE SOUZA BISPO GONÇALVES
CELULAR: 74988151345

ASSINATURA DO GESTOR(A) ESCOLAR:

ENDEREÇO DA OBRA/SERVIÇO:
RUA DA LAGOA, BAIRRO JOÃO XXIII. MUNICÍPIO DE JUAZEIRO - BA.

LOCALIZAÇÃO GEOGRÁFICA DA OBRA/SERVIÇO:
-9.435398654393103, -40.49796438083001

DESENHADO POR:
CAROLINE JERICÓ

CONTEÚDO DA PRANCHA:
4 - CORTE AA;
5 - CORTE BB E PERSPECTIVA;
6 - DET. PORTA;
7 - DET. JANELA.


ESCALA:
INDICADA

DATA:
11/07/2025

PRANCHA:
04/04

ÁREAS:
ÁREA TOTAL DO TERRENO = 2.806m²
ÁREA TOTAL CONSTRUÍDA = 213,28 m²

Documento gerado oficialmente pelo Portal de Documentos do Sistema de Informações Municipais - SIM, disponível em https://juazeiro.ba.gov.br/sim. Para verificar a validade das assinaturas, acesse https://juazeiro.ba.gov.br/sim/verificador e informe o código 4E25-5B05-5129-B4F0

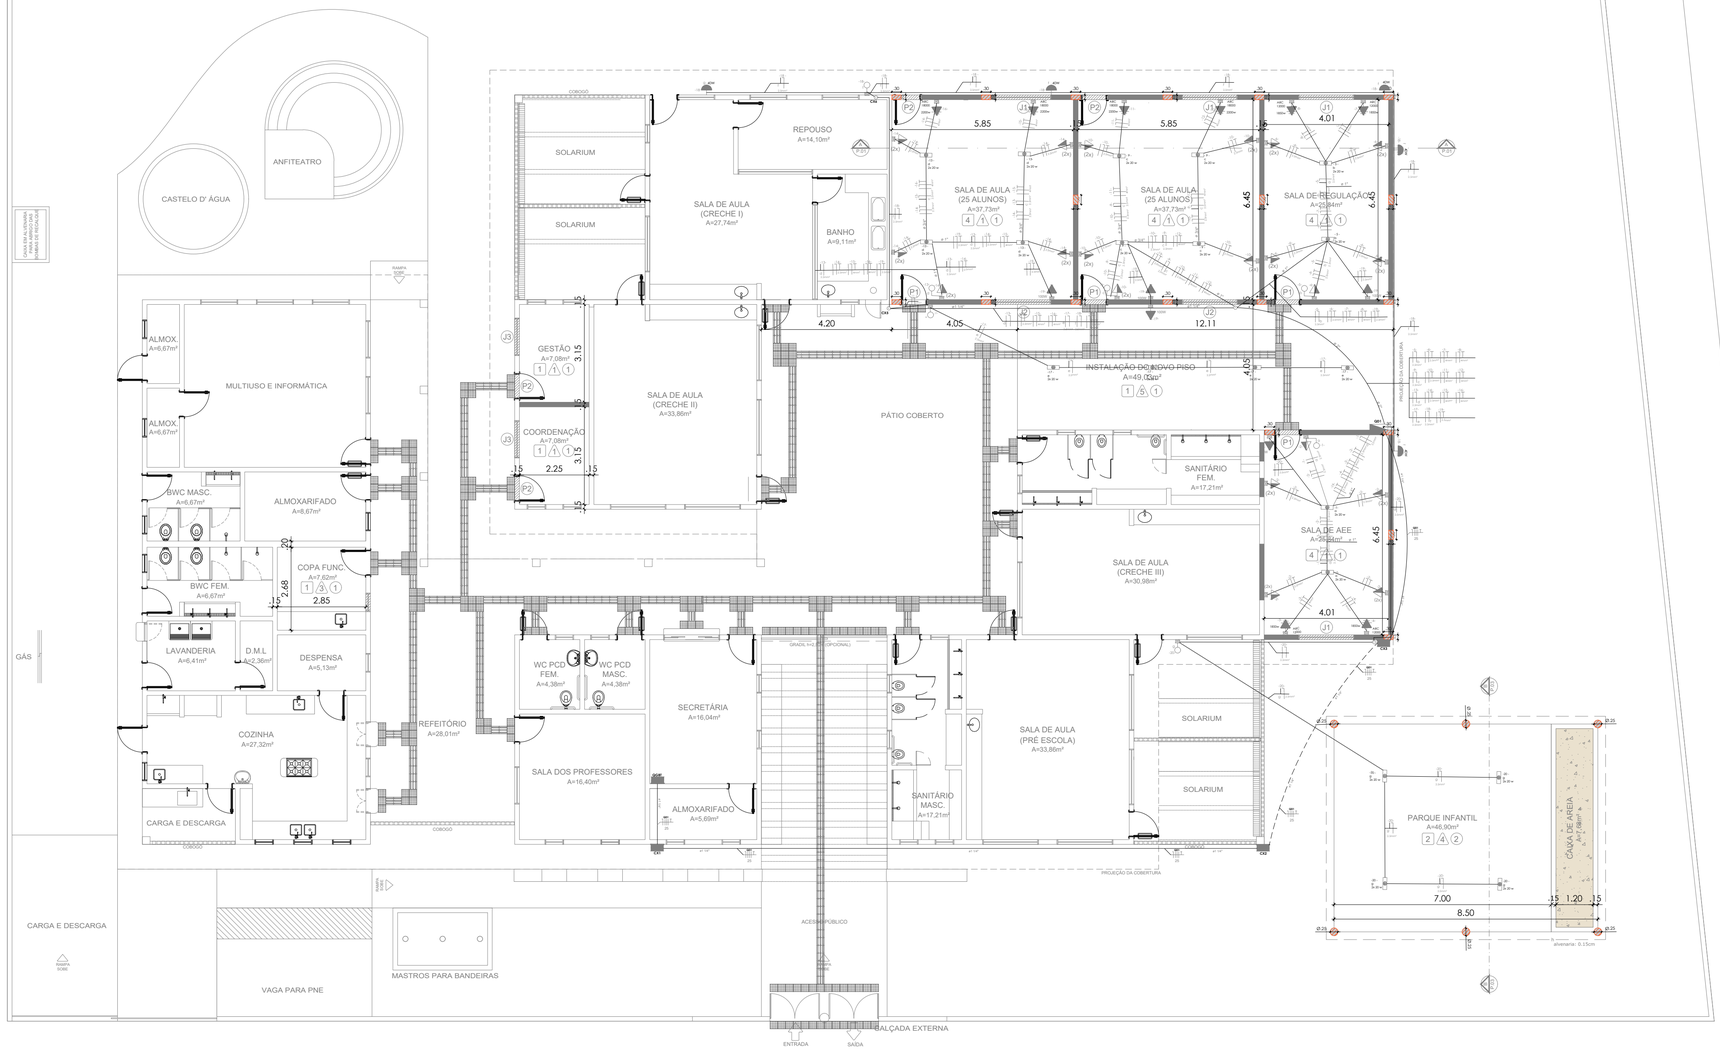

PLANTA BAIXA DE CONSTRUÇÃO
ESC - 1/100

APROVAÇÕES:

SEDUC
SECRETARIA DE EDUCAÇÃO DE JUAZEIRO - BA
PREFEITO: MARCOS ANDREI SOUZA GONÇALVES DA SILVA
SECRETÁRIA DE EDUCAÇÃO: MAÉVE MELO DOS SANTOS

PROJETO ELÉTRICO

ASSUNTO:
AMPLIAÇÃO DA E.M.E.I. EDIVÂNIA SANTOS CARDOSO

RESPONSÁVEL TÉCNICO PELA AUTORIA DO PROJETO:
CRISTIANO JATOBÁ
ENGENHEIRO ELETRICISTA CREA 31.403

ASSINATURA DO RESPONSÁVEL TÉCNICO:

GESTOR(A) ESCOLAR:
ROSE MARY DE SOUZA BISPO GONÇALVES
CELULAR: 74988151345

ASSINATURA DO GESTOR(A) ESCOLAR:

ENDEREÇO DA OBRA/SERVIÇO:
RUA DA LAGOA, BAIRRO JOÃO XXIII. MUNICÍPIO DE JUAZEIRO - BA.

LOCALIZAÇÃO GEOGRÁFICA DA OBRA/SERVIÇO:
-9.435398654393103, -40.49796438083001

DESENHADO POR:
MÁRCIO RIBEIRO

CONTEÚDO DA PRANCHA:
PLANTA BAIXA

ESCALA:
INDICADA

DATA:
11/07/2025


PRANCHA:
01 /02

ÁREAS:
ÁREA TOTAL DO TERRENO = 2.806m²
ÁREA TOTAL CONSTRUÍDA = 213,28 m²

Documento gerado por 1 pessoa - ISMARCIO MARQUES CAVALCANTI
Para verificar a validade das assinaturas, acesse https://portal.portaldeassinaturas.com.br:443/Verificar/3500-5229-9450-8F4D

Circuito	Descrição	Esquema	Método de inst.	Tensão (V)	Pot. total. (VA)	Pot. total. (W)	Fases	Pot.-R (W)	Pot.-S (W)	Pot.-T (W)	FCT	FCA	IP (A)	Seção (mm²)	Ic (A)	Icc (kA)	Disj (A)	L Considerado (m)	dV total (%)	Status
1	Iluminação Sala AEE	F+N	B1	220	80	80	R	80			0,94	0,45	0,4	2,5	0,9	3	10,0	30	0,12	OK
2	Tomadas Sala AEE	F+N+T	B1	220	889	800	R	800			0,94	0,45	4,0	2,5	9,6	3	10,0	20	0,5	OK
3	Ar Condicionado 1	F+N+T	B1	220	2056	1850	S		1850		0,94	0,45	9,3	4,0	22,1	3	16,0	15	0,6	OK
4	Ar Condicionado 2	F+N+T	B1	220	2056	1850	T			1850	0,94	0,45	9,3	4,0	22,1	3	16,0	13	0,5	OK
5	Iluminação Sala de Regulação	F+N	B1	220	80	80	S		80		0,94	0,45	0,4	2,5	0,9	3	10,0	10	0,0	OK
6	Tomadas Sala de Regulação	F+N+T	B1	220	889	800	R	800			0,94	0,45	4,0	2,5	9,6	3	10,0	12	0,3	OK
7	Ar Condicionado 3	F+N+T	B1	220	2056	1850	S		1850		0,94	0,45	9,3	4,0	22,1	3	16,0	12	0,5	OK
8	Ar Condicionado 4	F+N+T	B1	220	2056	1850	T			1850	0,94	0,45	9,3	4,0	22,1	3	16,0	15	0,6	OK
9	Iluminação Sala de Aula	F+N	B1	220	160	160	R	160			0,94	0,45	0,7	2,5	1,7	3	10,0	40	0,3	OK
10	Tomadas Sala de Aula	F+N+T	B1	220	889	800	S		800		0,94	0,45	4,0	2,5	9,6	3	10,0	50	1,3	OK
11	Ar Condicionado 5	F+N+T	B1	220	2444	2200	R	2200			0,94	0,45	11,1	4	26,3	3	16,0	30	0,9	OK
12	Ar Condicionado 6	F+N+T	B1	220	2444	2200	S		2200		0,94	0,45	11,1	4	26,3	3	16,0	20	0,6	OK
13	Iluminação Sala de Aula	F+N	B1	220	160	160	R	160			0,94	0,45	0,7	2,5	1,7	3	10,0	33	0,3	OK
14	Tomadas Sala de Aula	F+N+T	B1	220	889	800	T			800	0,94	0,45	4,0	2,5	9,6	3	10,0	22	0,6	OK
15	Ar Condicionado 7	F+N+T	B1	220	2444	2200	T			2200	0,94	0,45	11,1	4	26,3	3	16,0	23	0,7	OK
16	Ar Condicionado 8	F+N+T	B1	220	2444	2200	R	2200			0,94	0,45	11,1	4	26,3	3	16,0	17	0,5	OK
17	Iluminação Instalação do Novo Piso	F+N	B1	220	160	160	S		160		0,94	0,45	0,7	2,5	1,7	3	10,0	31	0,2	OK
18	Iluminação Externa	F+N	B1	220	120	120	T	120			0,94	0,45	1,6	2,5	1,3	3	10,0	15	0,1	OK
19	Iluminação de Emergencia	F+N+T	B1	220	360	400	R	400			0,94	0,45	0,5	2,5	3,9	3	10,0	11	0,1	OK
20	Iluminação Parque Infantil	F+N	B1	220	160	160	R			160	0,94	0,45	0,7	2,5	1,7	3	10,0	31	0,2	OK
21	Reserva		B1		0,0															
22	Reserva		B1		0,0															
23	Reserva		B1		0,0															
TOTAL					22836	20720	R+S+T	6320	6780	6700										

Tipo de Carga	Potência Instalada(kW)	Fator de Demanda	Potência Demandada (KW)
Iluminação e Tomada	4,80	0,62	2,95
Ar Condicionado	16,20	1	16,20
		TOTAL	19,15

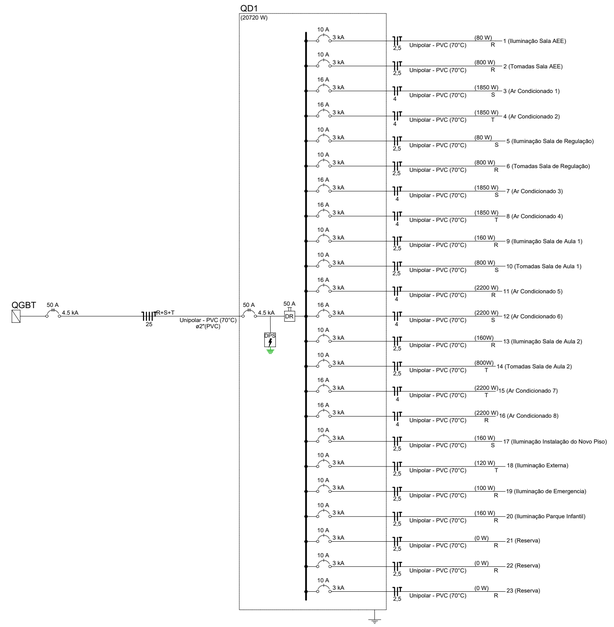

LEGENDAS

INTERRUPTOR SIMPLES 1 TECLA - 1,10m DO PISO	TOMADA SIMPLES DE USO GERAL (0,30m)	ELETRODUTO EMBUTIDO NO TETO OU PAREDE
INTERRUPTOR SIMPLES 2 TECLAS - 1,10m DO PISO	TOMADA SIMPLES DE USO GERAL (1,20m)	ELETRODUTO EMBUTIDO NO CHÃO
INTERRUPTOR SIMPLES COM TOMADA - 1,10m DO PISO	TOMADA DUPLA DE USO GERAL (1,20m) (2x)	QUADRO DE DISTRIBUIÇÃO-EMBUTIR A 1,50m DO PISO
LUMINÁRIA SIMPLES 2 X 20 W	TOMADA SIMPLES DE USO GERAL (2,25m)	P — CAIXA DE PASSAGEM 20 X 20 NA PAREDE PVC
REFLETOR 40W (2,50 m do piso)	TOMADA DE USO ESPECÍFICO 20A (2,50m)	CAIXA DE PASSAGEM NA PAREDE PVC

APROVAÇÕES:

SEDUC
SECRETARIA DE EDUCAÇÃO DE JUAZEIRO - BA
PREFEITO: MARCOS ANDREI SOUZA GONÇALVES DA SILVA
SECRETÁRIA DE EDUCAÇÃO: MAÉVE MELO DOS SANTOS

PROJETO ARQUITETÔNICO

ASSUNTO:
AMPLIAÇÃO DA E.M.E.I. EDIVÂNIA SANTOS CARD

RESPONSÁVEL TÉCNICO PELA AUTORIA DO PROJETO:
CRISTIANO JATOBÁ
ENGENHEIRO ELETRICISTA CREA 31.403

ASSINATURA DO RESPONSÁVEL TÉCNICO:

GESTOR(A) ESCOLAR:
ROSE MARY BISPO GONÇALVES
CELULAR: 74988151345

ASSINATURA DO GESTOR(A) ESCOLAR:

ENDEREÇO DA OBRA/SERVIÇO:
RUA DA LAGOA, BAIRRO JOÃO XXIII. MUNICÍPIO DE JUAZEIRO - BA.

LOCALIZAÇÃO GEOGRÁFICA DA OBRA/SERVIÇO:
-9.435398654393103, -40.49796438083001

DESENHADO POR:
MÁRCIO RIBEIRO

CONTEÚDO DA PRANCHA:
LEGENDAS

ESCALA:
INDICADA

DATA:
11/07/2025

PRANCHA:
02/02

ÁREAS:
ÁREA TOTAL DO TERRENO = 1.578m²
ÁREA TOTAL CONSTRUÍDA = 213,28 m²

Este documento é cópia do original, assinado digitalmente por MARCIO RIBEIRO e Tribunal de Contas dos Municípios do Estado da Bahia - TCM-BA, em 11/07/2025 às 15:29:59
Acesse em https://etcm.tcm.ba.gov.br/validar/ e insira o código 4fc2.5b05.5c29.9f90



SEDUC

SECRETARIA DE EDUCAÇÃO DE JUAZEIRO - BA

PREFEITO: MARCOS ANDREI SOUZA GONÇALVES DA SILVA

SECRETÁRIA DE EDUCAÇÃO: MAÉVE MELO DOS SANTOS

PROJETO ARQUITETÔNICO

APROVAÇÕES:

ASSUNTO:
AMPLIAÇÃO DA E.M.E.I. PROFª HELOISA HELENA BENEVIDES FARIAS

RESPONSÁVEL TÉCNICO PELA AUTORIA DO PROJETO:
HANNAH SANTOS
Arquiteta e Urbanista CAU A148865-1

ASSINATURA DO RESPONSÁVEL TÉCNICO:

GESTOR(A) ESCOLAR:
NEIVA SORAIA CRUS DE OLIVEIRA SANTOS
CELULAR: 74988039933

ASSINATURA DO GESTOR(A) ESCOLAR:

ENDEREÇO DA OBRA/SERVIÇO:
RUA AURENILDES GONÇALVES DA CUNHA, PALMARES. MUNICÍPIO DE JUAZEIRO - BA.

LOCALIZAÇÃO GEOGRÁFICA DA OBRA/SERVIÇO:
-9.427752132076913,-40.52710507189482

DESENHADO POR:
CAROLINE JERICÓ

CONTEÚDO DA PRANCHA:
PLANTA DE LOCALIZAÇÃO

ESCALA:
INDICADA

DATA:
11/07/2025

PRANCHA:
01/01


ÁREAS:
ÁREA TOTAL DO TERRENO = 1.785m²
ÁREA TOTAL CONSTRUÍDA = 213,28 m²

Assinado por 1 pessoa: HANNAH SANTOS
Para verificar a validade das assinaturas, acesse https://pjeleve.tjba.jus.br/verificador/#/C1.5BBB.5229.B405.e informe o código 04C1.5BBB.5229.B405

LEGENDA:

- Alvenaria a construir
- Alvenaria a demolir
- Esquadria a construir
- Esquadria a demolir

OBS. 1: Verificar medidas no local.

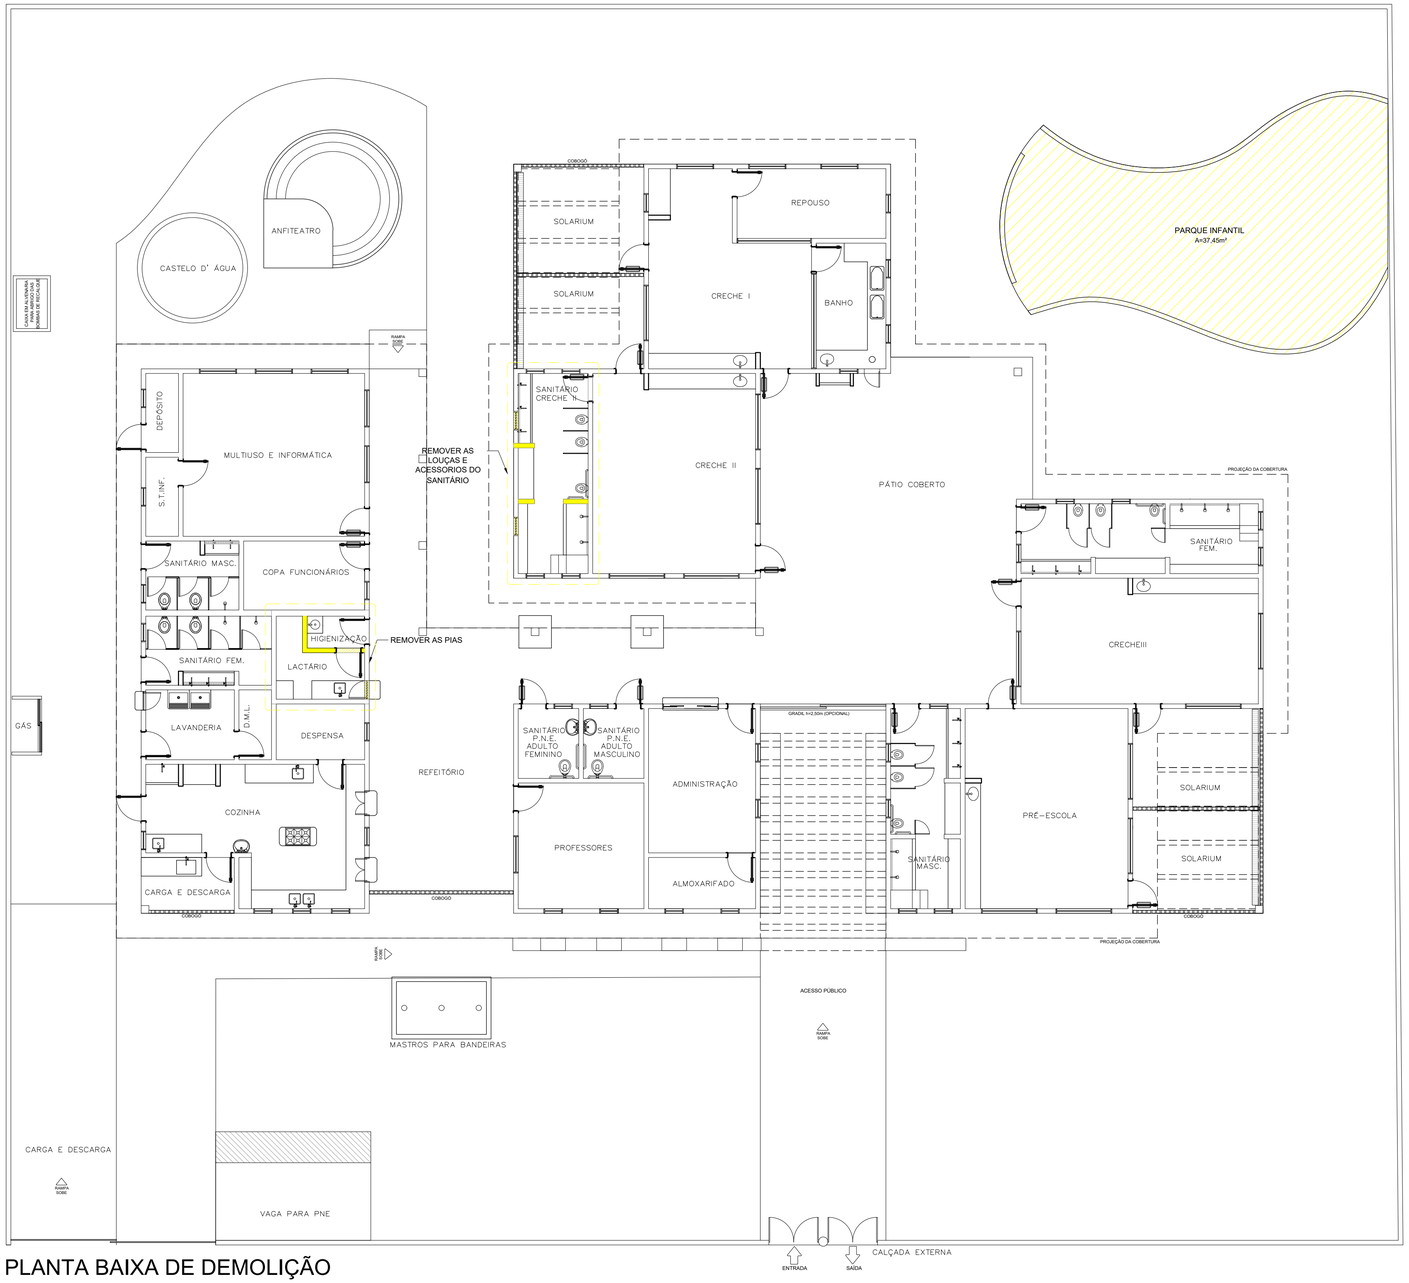

PLANTA BAIXA DE DEMOLIÇÃO
ESC - 1/100

APROVAÇÕES:

SEDUC
SECRETARIA DE EDUCAÇÃO DE JUAZEIRO - BA
PREFEITO: MARCOS ANDREI SOUZA GONÇALVES DA SILVA
SECRETÁRIA DE EDUCAÇÃO: MAÉVE MELO DOS SANTOS

PROJETO ARQUITETÔNICO

ASSUNTO:
AMPLIAÇÃO DA E.M.E.I. PROFª HELOISA HELENA BENEVIDES FARIAS

RESPONSÁVEL TÉCNICO PELA AUTORIA DO PROJETO:
HANNAH SANTOS
Arquiteta e Urbanista CAU A148865-1

ASSINATURA DO RESPONSÁVEL TÉCNICO:

GESTOR(A) ESCOLAR:
NEIVA SORAIA CRUS DE OLIVEIRA SANTOS
CELULAR: 74988039933

ASSINATURA DO GESTOR(A) ESCOLAR:

ENDEREÇO DA OBRA/SERVIÇO:
RUA AURENILDES GONÇALVES DA CUNHA, PALMARES. MUNICÍPIO DE JUAZEIRO - BA.

LOCALIZAÇÃO GEOGRÁFICA DA OBRA/SERVIÇO:
-9.427752132076913,-40.52710507189482

DESENHADO POR:
CAROLINE JERICÓ

CONTEÚDO DA PRANCHA:
1 - PLANTA DE DEMOLIÇÃO.

ESCALA:
INDICADA

DATA:
11/07/2025

PRANCHA:
01/04


ÁREAS:
ÁREA TOTAL DO TERRENO = 1.785m²
ÁREA TOTAL CONSTRUÍDA = 213,28 m²

Acesso em 11/07/2025 às 15:08:47 pelo IP 200.150.229.57 mediante o código de validação 32695949. Para verificar a validade das assinaturas, acesse https://pmj.1doc.com.br/verificacao/A0C5-3B0B-3229-B957 e informe o código A0C5-3B0B-3229-B957.

LEGENDA:

- Alvenaria a construir
- Alvenaria a demolir
- Esquadria a construir
- Esquadria a demolir

OBS. 1: Verificar medidas no local.

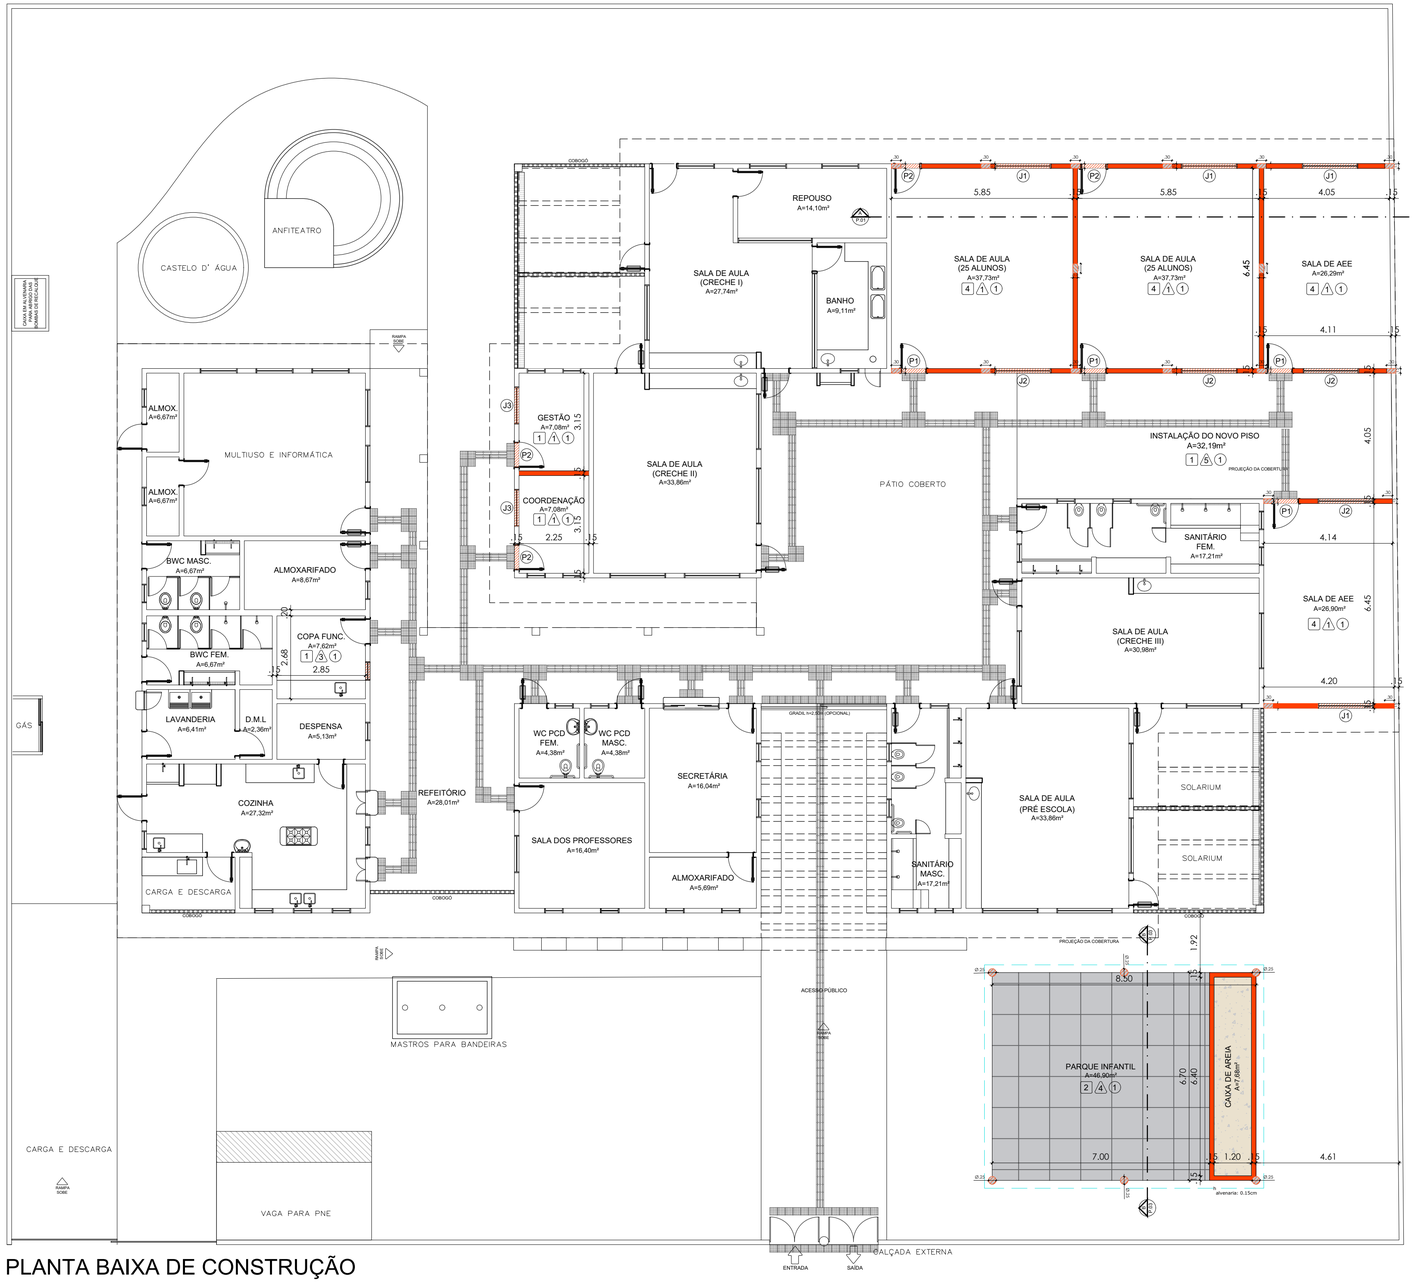

PLANTA BAIXA DE CONSTRUÇÃO
ESC - 1/100

ESPECIFICAÇÕES DE ACABAMENTO

PISO

1. Piso granitina com 17mm de altura, juntas a cada 1,00 m na cor cinza;
2. Piso de emborrachado;
3. Piso de intertravado;
4. Piso cerâmico não escorregadio para escola/creche 60x60cm, PEI 4 ou 5, TIPO A (cor branco);

PAREDE

1. Cerâmica brilhante PEI 3 - 30x40cm - junta 3mm (cor branco neve) aplicada na horizontal até 1,32m de altura, e cabamento de duas pastilha 10cm x10cm na cor azul, seguida de pintura em tinta acrílica (cor branco gelo);
2. Cerâmica brilhante PEI 3 - 30x40cm - junta 3mm (cor branco neve) aplicada na horizontal até 1,98m de altura, e acabamento de pastilha 10cm x10cm na cor azul ou vermelho, seguida do revestmento cerâmico;
3. Cobogós com pintura em tinta acrílica, acabamento semibrilho (cor cinza);
4. Pilares com pintura em tinta acrílica, acabamento semibrilho (cores de tons pasteis, azul, rosa, verde e laranja);
5. Revestimento de pastilha 10cmX 10cm na cor azul ou vermelho, (seguindo padrão existente) aplicado até 1,00 m de altura.

TETO

1. Forro em Drywall;
2. Forro de PVC na cor amadeirado.

Observações.:

1. Realizar revisão completa do telhado e substituição das telhas danificadas;
2. Revisar toda a rede hidráulica e a ligação com a rede pública de esgoto;
3. Revisar a rede elétrica existente e instalar novos pontos de tomadas, conforme a necessidade de cada ambiente;
4. Caso necessário, aumentar a altura do muro existente para 2,50 metros;
5. Instalar grades de escoamento para águas pluviais na área do solário;
6. Instalar ponto para ducha higiênica no banheiro acessível e ralos em todos os banheiros;
7. Realizar a instalação do dreno dos aparelhos de ar-condicionado, garantindo o correto escoamento da água. Também deve ser instalada a fiação elétrica para a unidade condensadora, de forma embutida ou discretamente posicionada, sem ficar visível no ambiente;
8. Executar a pintura geral de toda a escola;
9. Instalar parque infantil conforme projeto;
10. As esquadrias deverão ser pintadas com tinta esmalte, na cor branco neve;
11. As bancadas serão em granito cinza andorinha;
12. A calçada externa receberá pintura na cor cinza;
13. Instalar piso tátil em concreto nas calçadas externas e piso tátil emborrachado nas áreas internas da escola, conforme normas de acessibilidade;
14. Caso necessário, substituir as bacias sanitárias dos banheiros existentes e realizar a instalação ou troca das barras de apoio para acessibilidade.

QUADRO DE ESQUADRIAS

SÍMBOLO	QTDE.	LARGURA (m)	ALTURA (m)	PEITORIL(m)	TIPO
P1	02	0.96	2.10	-----	Porta de ferro de abrir com visor de vidro transparente
P2	04	0.96	2.10	-----	Porta de alumínio de abrir
J1	04	2.70	1.60	0.90	Janela de correr em alumínio com vidro lâminado de 6mm
J2	04	2.10	0.40	1.70	Janela alta correr em alumínio com vidro lâminado de 6mm
J3	02	1.80	0.40	1.70	Janela alta correr em alumínio com vidro lâminado de 6mm

REVISÕES:

APROVAÇÕES:

SEDUC
SECRETARIA DE EDUCAÇÃO DE JUAZEIRO - BA
PREFEITO: MARCOS ANDREI SOUZA GONÇALVES DA SILVA
SECRETÁRIA DE EDUCAÇÃO: MAÉVE MELO DOS SANTOS

PROJETO ARQUITETÔNICO

ASSUNTO:
AMPLIAÇÃO DA E.M.E.I. PROFª HELOISA HELENA BENEVIDES FARIAS

RESPONSÁVEL TÉCNICO PELA AUTORIA DO PROJETO:
HANNAH SANTOS
Arquiteta e Urbanista CAU A148865-1

ASSINATURA DO RESPONSÁVEL TÉCNICO:

GESTOR(A) ESCOLAR:
NEIVA SORAIA CRUS DE OLIVEIRA SANTOS
CELULAR: 74988039933

ASSINATURA DO GESTOR(A) ESCOLAR:

ENDEREÇO DA OBRA/SERVIÇO:
RUA AURENILDES GONÇALVES DA CUNHA, PALMARES. MUNICÍPIO DE JUAZEIRO - BA.

LOCALIZAÇÃO GEOGRÁFICA DA OBRA/SERVIÇO:
-9.427752132076913,-40.52710507189482

DESENHADO POR:
CAROLINE JERICÓ

CONTEÚDO DA PRANCHA:
2 - PLANTA DE CONSTRUÇÃO.

ESCALA:
INDICADA

DATA:
11/07/2025

PRANCHA:
02/04


ÁREAS:
ÁREA TOTAL DO TERRENO = 1.785m²
ÁREA TOTAL CONSTRUÍDA = 213,28 m²

Documento gerado oficialmente pelo Sistema GEO-CAU
Para verificar a validade das assinaturas acesse https://siccau.app.br/validar e informe o código 46C5-3089-5229-9A49

LEGENDA:

- Alvenaria a construir
- Alvenaria a demolir
- Esquadria a construir
- Esquadria a demolir

OBS. 1: Verificar medidas no local.

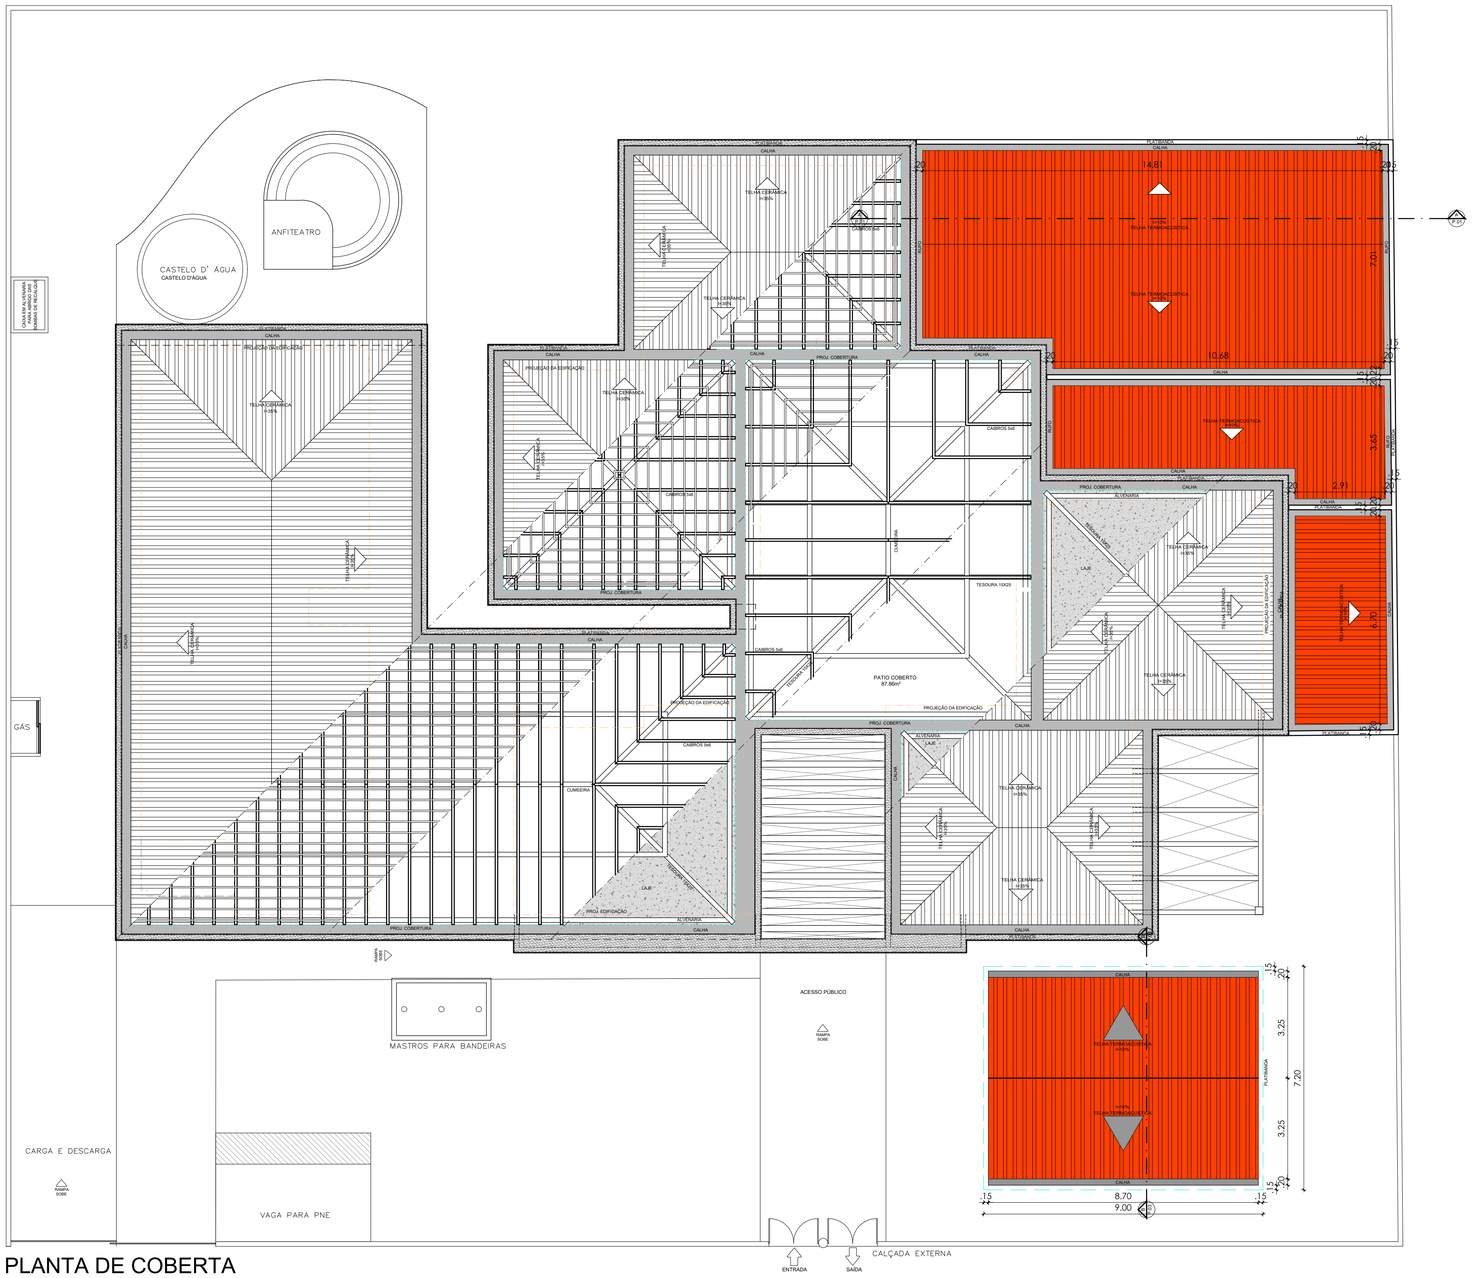

PLANTA DE COBERTA
ESC - 1/100

REVISÕES:

APROVAÇÕES:

SEDUC

SECRETARIA DE EDUCAÇÃO DE JUAZEIRO - BA

PREFEITO: MARCOS ANDREI SOUZA GONÇALVES DA SILVA

SECRETÁRIA DE EDUCAÇÃO: MAÉVE MELO DOS SANTOS

PROJETO ARQUITETÔNICO

ASSUNTO:
AMPLIAÇÃO DA E.M.E.I. PROFª HELOISA HELENA BENEVIDES FARIAS

RESPONSÁVEL TÉCNICO PELA AUTORIA DO PROJETO:
HANNAH SANTOS
Arquiteta e Urbanista CAU A148865-1

ASSINATURA DO RESPONSÁVEL TÉCNICO:

GESTOR(A) ESCOLAR:
NEIVA SORAIA CRUS DE OLIVEIRA SANTOS
CELULAR: 74988039933

ASSINATURA DO GESTOR(A) ESCOLAR:

ENDEREÇO DA OBRA/SERVIÇO:
RUA AURENILDES GONÇALVES DA CUNHA, PALMARES. MUNICÍPIO DE JUAZEIRO - BA.

LOCALIZAÇÃO GEOGRÁFICA DA OBRA/SERVIÇO:
-9.427752132076913,-40.52710507189482

DESENHADO POR:
CAROLINE JERICÓ

CONTEÚDO DA PRANCHA:
3 - PLANTA DE COBERTA.


ESCALA:
INDICADA

DATA:
11/07/2025


PRANCHA:
03/04

ÁREAS:
ÁREA TOTAL DO TERRENO = 1.785m²
ÁREA TOTAL CONSTRUÍDA = 213,28 m²


Acesso por 1 pessoa: HANNAH MARQUES DA SILVA SANTOS | 705 0022 2579 8153 | Mumbuca | 11/07/2025 às 08:52:29
Para verificar a validade das assinaturas acesse https://pmbuca.prefeituramumbuca.com.br/verificador e informe o código: 3B0B-3229-8153

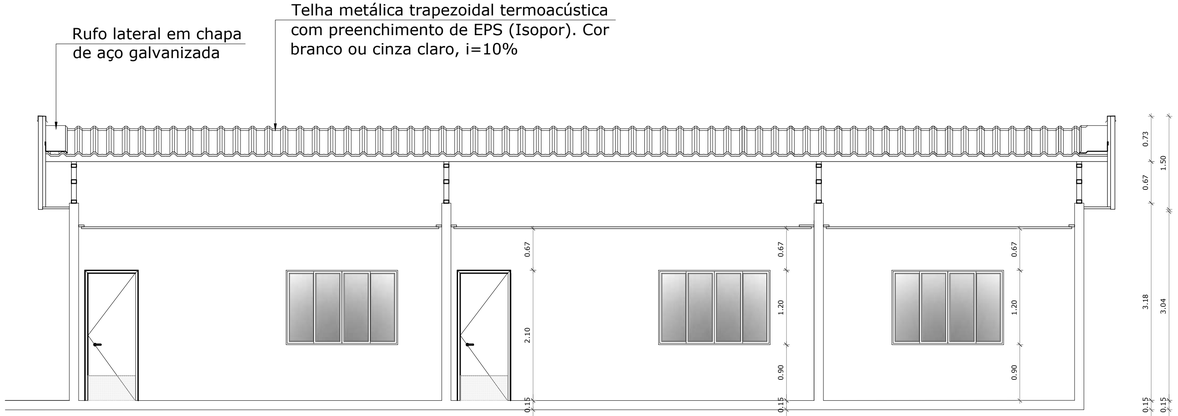


CORTE AA
ESC - 1/50

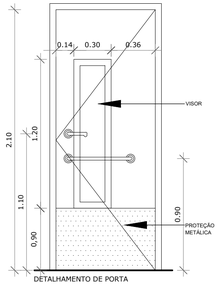

DETALHAMENTO DE PORTA
ESC - 1/25

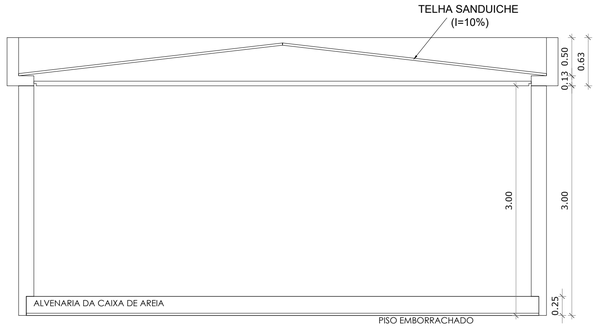

CORTE BB
ESC - 1/50

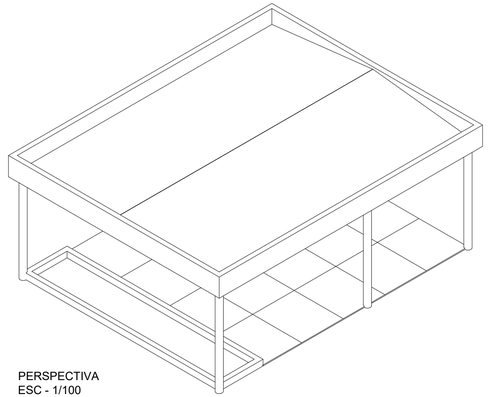

PERSPECTIVA
ESC - 1/100

REVISÕES:

APROVAÇÕES:

SEDUC

SECRETARIA DE EDUCAÇÃO DE JUAZEIRO - BA

PREFEITO: MARCOS ANDREI SOUZA GONÇALVES DA SILVA

SECRETÁRIA DE EDUCAÇÃO: MAÉVE MELO DOS SANTOS

PROJETO ARQUITETÔNICO

ASSUNTO:
AMPLIAÇÃO DA E.M.E.I. PROFª HELOISA HELENA BENEVIDES FARIAS

RESPONSÁVEL TÉCNICO PELA AUTORIA DO PROJETO:
HANNAH SANTOS
Arquiteta e Urbanista CAU A148865-1

ASSINATURA DO RESPONSÁVEL TÉCNICO:

GESTOR(A) ESCOLAR:
NEIVA SORAIA CRUS DE OLIVEIRA SANTOS
CELULAR: 74988039933

ASSINATURA DO GESTOR(A) ESCOLAR:

ENDEREÇO DA OBRA/SERVIÇO:
RUA AURENILDES GONÇALVES DA CUNHA, PALMARES. MUNICÍPIO DE JUAZEIRO - BA.

LOCALIZAÇÃO GEOGRÁFICA DA OBRA/SERVIÇO:
-9.427752132076913,-40.52710507189482

DESENHADO POR:
CAROLINE JERICÓ

CONTEÚDO DA PRANCHA:
4 - CORTE AA;
5 - CORTE BB E PERSPECTIVA;
6 - DET. PORTA;
7 - DET. JANELA.

ESCALA:
INDICADA

DATA:
11/07/2025

PRANCHA:
04/04


ÁREAS:
ÁREA TOTAL DO TERRENO = 1.785m²
ÁREA TOTAL CONSTRUÍDA = 213,28 m²

Documento gerado oficialmente pelo Portal de Documentos do Município de Juazeiro - BA
Para verificar a validade das assinaturas, acesse https://juazeiro.ba.gov.br/documentos/ e informe o código 4E2-5B05-5129-9F50

LEGENDA:

- Alvenaria a construir
- Alvenaria a demolir
- Esquadria a construir
- Esquadria a demolir

OBS. 1: Verificar medidas no local.

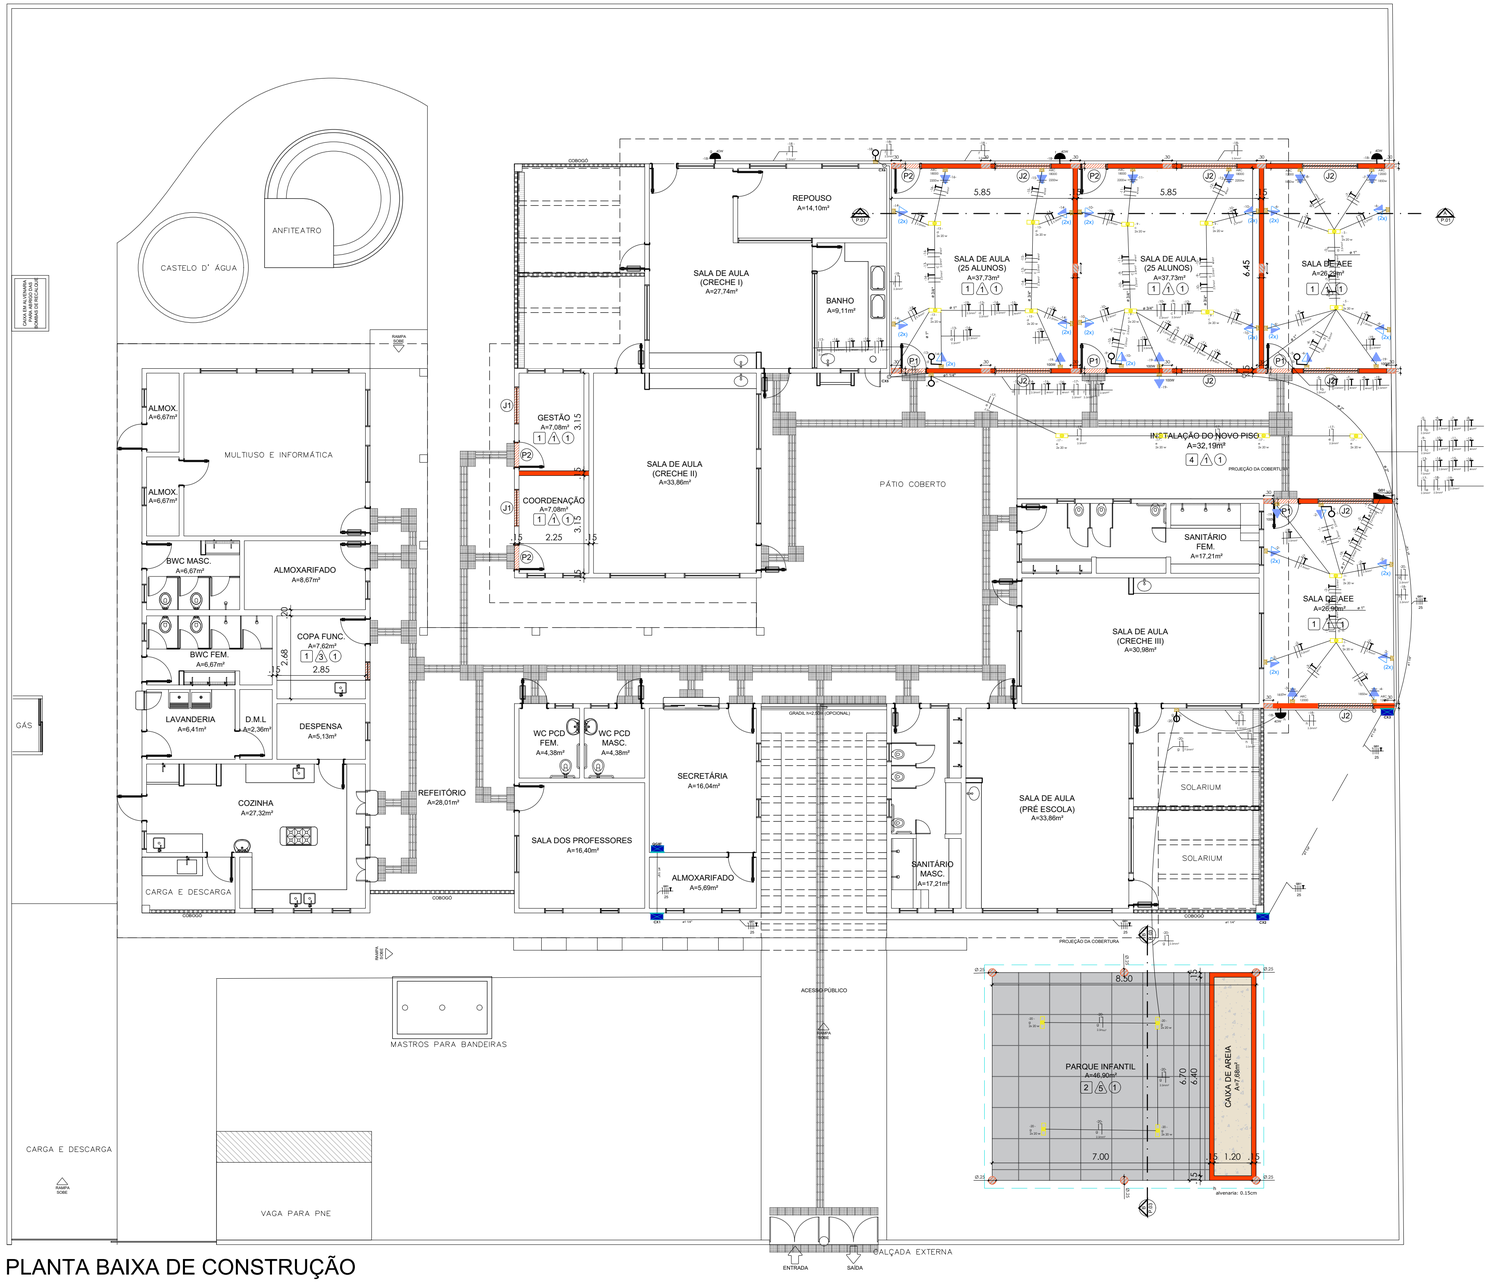

PLANTA BAIXA DE CONSTRUÇÃO
ESC - 1/100

REVISÕES:

APROVAÇÕES:

SEDUC

SECRETARIA DE EDUCAÇÃO DE JUAZEIRO - BA

PREFEITO: MARCOS ANDREI SOUZA GONÇALVES DA SILVA

SECRETÁRIA DE EDUCAÇÃO: MAÉVE MELO DOS SANTOS

PROJETO ARQUITETÔNICO

ASSUNTO:
AMPLIAÇÃO DA E.M.E.I. PROFª HELOISA HELENA BENEVIDES FARIAS

RESPONSÁVEL TÉCNICO PELA AUTORIA DO PROJETO:
CRISTIANO JATOBÁ
ENGENHEIRO ELETRICISTA CREA 31.403

ASSINATURA DO RESPONSÁVEL TÉCNICO:

GESTOR(A) ESCOLAR:
NEIVA SORAIA CRUS DE OLIVEIRA SANTOS
CELULAR: 74988039933

ASSINATURA DO GESTOR(A) ESCOLAR:

ENDEREÇO DA OBRA/SERVIÇO:
RUA AURENILDES GONÇALVES DA CUNHA, PALMARES. MUNICÍPIO DE JUAZEIRO - BA.

LOCALIZAÇÃO GEOGRÁFICA DA OBRA/SERVIÇO:
-9.427752132076913,-40.52710507189482

DESENHADO POR:
MÁRCIO RIBEIRO

CONTEÚDO DA PRANCHA:
2 - PLANTA DE CONSTRUÇÃO.

ESCALA:
INDICADA


DATA:
11/07/2025

PRANCHA:
01 /02

ÁREAS:
ÁREA TOTAL DO TERRENO = 1.785m²
ÁREA TOTAL CONSTRUÍDA = 213,28 m²

Documento gerado oficialmente pelo Sistema de Licenciamento Digital de Juazeiro (SLDJ). Para verificar a validade das assinaturas, acesse https://juazeiro.ba.gov.br/servicos/slo/verificador e informe o código 4E12.3B05.5E29.9F90.

Tipo de Cargo	Potência Instalada(kW)	Fator de Demanda	Potência Demandada (kVA)
Iluminação e TUGs	4,32	0,52	2,26
Ar Condicionado	16,20	1	16,20
		TOTAL	18,55

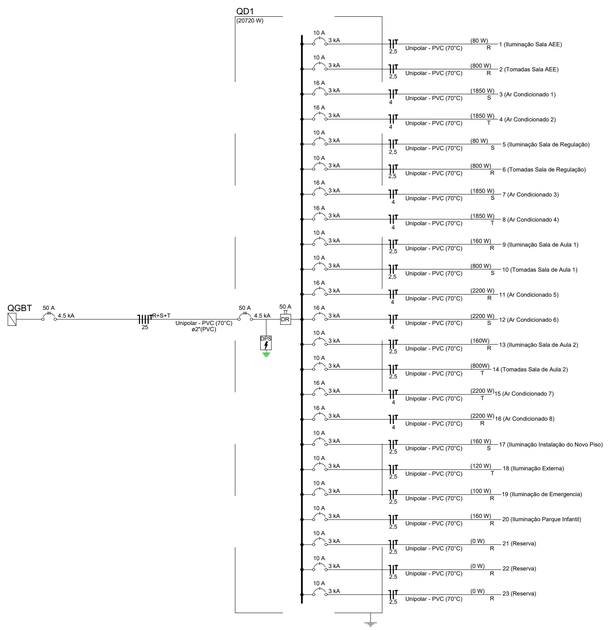

Circuito	Descrição	Esquema	Método de inst.	Tensão (V)	Pot. total. (VA)	Pot. total. (W)	Fases	Pot.-R (W)	Pot.-S (W)	Pot.-T (W)	FCT	FCA	IP (A)	Seção (mm²)	Ic (A)	Icc (kA)	Disj (A)	L Considerado (m)	dV total (%)	Status
1	Iluminação Sala AEE	F+N	B1	220	80	80	R	80			0,94	0,45	0,4	2,5	0,9	3	10,0	30	0,12	OK
2	Tomadas Sala AEE	F+N+T	B1	220	889	800	R	800			0,94	0,45	4,0	2,5	9,6	3	10,0	20	0,5	OK
3	Ar Condicionado 1	F+N+T	B1	220	2056	1850	S		1850		0,94	0,45	9,3	4,0	22,1	3	16,0	15	0,6	OK
4	Ar Condicionado 2	F+N+T	B1	220	2056	1850	T			1850	0,94	0,45	9,3	4,0	22,1	3	16,0	13	0,5	OK
5	Iluminação Sala de Regulação	F+N	B1	220	80	80	S		80		0,94	0,45	0,4	2,5	0,9	3	10,0	10	0,0	OK
6	Tomadas Sala de Regulação	F+N+T	B1	220	889	800	R	800			0,94	0,45	4,0	2,5	9,6	3	10,0	12	0,3	OK
7	Ar Condicionado 3	F+N+T	B1	220	2056	1850	S		1850		0,94	0,45	9,3	4,0	22,1	3	16,0	12	0,5	OK
8	Ar Condicionado 4	F+N+T	B1	220	2056	1850	T			1850	0,94	0,45	9,3	4,0	22,1	3	16,0	15	0,6	OK
9	Iluminação Sala de Aula	F+N	B1	220	160	160	R	160			0,94	0,45	0,7	2,5	1,7	3	10,0	40	0,3	OK
10	Tomadas Sala de Aula	F+N+T	B1	220	889	800	S		800		0,94	0,45	4,0	2,5	9,6	3	10,0	50	1,3	OK
11	Ar Condicionado 5	F+N+T	B1	220	2444	2200	R	2200			0,94	0,45	11,1	4,0	26,3	3	16,0	30	0,9	OK
12	Ar Condicionado 6	F+N+T	B1	220	2444	2200	S		2200		0,94	0,45	11,1	4,0	26,3	3	16,0	20	0,6	OK
13	Iluminação Sala de Aula	F+N	B1	220	160	160	R	160			0,94	0,45	0,7	2,5	1,7	3	10,0	33	0,3	OK
14	Tomadas Sala de Aula	F+N+T	B1	220	889	800	T			800	0,94	0,45	4,0	2,5	9,6	3	10,0	22	0,6	OK
15	Ar Condicionado 7	F+N+T	B1	220	2444	2200	T			2200	0,94	0,45	11,1	4,0	26,3	3	16,0	23	0,7	OK
16	Ar Condicionado 8	F+N+T	B1	220	2444	2200	R	2200			0,94	0,45	11,1	4,0	26,3	3	16,0	17	0,5	OK
17	Iluminação Instalação do Novo Piso	F+N	B1	220	160	160	S		160		0,94	0,45	0,7	2,5	1,7	3	10,0	31	0,2	OK
18	Iluminação Externa	F+N	B1	220	160	160	T	160			0,94	0,45	1,6	2,5	1,3	3	10,0	15	0,1	OK
19	Iluminação de Emergencia	F+N+T	B1	220	360	400	R	400			0,94	0,45	0,5	2,5	3,9	3	10,0	11	0,1	OK
20	Iluminação Parque Infantil	F+N	B1	220	160	160	R			160	0,94	0,45	0,7	2,5	1,7	3	10,0	31	0,2	OK
21	Reserva		B1		0,0															
22	Reserva		B1		0,0															
23	Reserva		B1		0,0															
TOTAL					22836	20720	R+S+T	6360	6780	6700										

LEGENDAS

INTERRUPTOR SIMPLES 1 TECLA - 1,10m DO PISO	TOMADA SIMPLES DE USO GERAL (0,30m)	ELETRODUTO EMBUTIDO NO TETO OU PAREDE
INTERRUPTOR SIMPLES 2 TECLAS - 1,10m DO PISO	TOMADA SIMPLES DE USO GERAL (1,20m)	ELETRODUTO EMBUTIDO NO CHÃO
INTERRUPTOR SIMPLES COM TOMADA - 1,10m DO PISO	TOMADA DUPLA DE USO GERAL (1,20m)	QUADRO DE DISTRIBUIÇÃO-EMBUTIR A 1,50m DO PISO
LUMINÁRIA SIMPLES 2 X 20 W	TOMADA SIMPLES DE USO GERAL (2,25m)	CAIXA DE PASSAGEM 20 X 20 NA PAREDE PVC
REFLETOR 40W (2,50 m do piso)	TOMADA DE USO ESPECÍFICO 20A (2,50m)	CAIXA DE PASSAGEM NA PAREDE PVC

REVISÕES:

APROVAÇÕES:

SEDUC

SECRETARIA DE EDUCAÇÃO DE JUAZEIRO - BA

PREFEITO: MARCOS ANDREI SOUZA GONÇALVES DA SILVA

SECRETÁRIA DE EDUCAÇÃO: MAÉVE MELO DOS SANTOS

PROJETO ARQUITETÔNICO

ASSUNTO:
AMPLIAÇÃO DA E.M.E.I. PROFª HELOISA HELENA BENEVIDES FARIAS

RESPONSÁVEL TÉCNICO PELA AUTORIA DO PROJETO:
CRISTIANO JATOBÁ
ENGENHEIRO ELETRICISTA CREA 31.403

ASSINATURA DO RESPONSÁVEL TÉCNICO:

GESTOR(A) ESCOLAR:
NEIVA SORAIA CRUS DE OLIVEIRA SANTOS
CELULAR: 74988039933

ASSINATURA DO GESTOR(A) ESCOLAR:

ENDEREÇO DA OBRA/SERVIÇO:
RUA AURENILDES GONÇALVES DA CUNHA, PALMARES. MUNICÍPIO DE JUAZEIRO - BA.

LOCALIZAÇÃO GEOGRÁFICA DA OBRA/SERVIÇO:
-9.427752132076913,-40.52710507189482

DESENHADO POR:
MÁRCIO RIBEIRO

CONTEÚDO DA PRANCHA:
3 - PLANTA DE COBERTA.

ESCALA:
INDICADA

DATA:
11/07/2025

PRANCHA:
02/02

ÁREAS:
ÁREA TOTAL DO TERRENO = 1.785m²
ÁREA TOTAL CONSTRUÍDA = 213,28 m²

Acesso por 7 pessoas (EDWARCK MARQUES CAVALCANTI)
Para verificar a validade das assinaturas acesse https://pdfsimples.pro.br/verificar_documento e informe o código 0A05-2279-8F57-7FFD



LOCALIZAÇÃO

escala ------

APROVAÇÕES:

PREFEITURA JUAZEIRO
PRESENTE NO FUTURO DA GENTE

SEDUC

SECRETARIA DE EDUCAÇÃO DE JUAZEIRO - BA

PREFEITO: MARCOS ANDREI SOUZA GONÇALVES DA SILVA

SECRETÁRIA DE EDUCAÇÃO: MAÉVE MELO DOS SANTOS

PROJETO ARQUITETÔNICO

ASSUNTO:
AMPLIAÇÃO DA E.M.E.I. MARIA HELENA DA SILVA PEREIRA

RESPONSÁVEL TÉCNICO PELA AUTORIA DO PROJETO:
HANNAH SANTOS
Arquiteta e Urbanista CAU A148865-1

ASSINATURA DO RESPONSÁVEL TÉCNICO:
Bismarck Barnes Cavalcanti
Prefeitura Municipal de Juazeiro
Engº. Civil (CREA 1814351914)

GESTOR(A) ESCOLAR:
SONIA MARIA CONCEIÇÃO BONFIM
CELULAR: 74988078308

ASSINATURA DO GESTOR(A) ESCOLAR:

ENDEREÇO DA OBRA/SERVIÇO:
QUADRA B, BAIRRO JOÃO II. MUNICÍPIO DE JUAZEIRO - BA.

LOCALIZAÇÃO GEOGRÁFICA DA OBRA/SERVIÇO:
-9.473235619431001,-40.49202126515523

DESENHADO POR:
CAROLINE JERICÓ

CONTEÚDO DA PRANCHA:
PLANTA DE LOCALIZAÇÃO

ESCALA:
INDICADA

DATA:
11/07/2025

PRANCHA:
01 /04


ÁREAS:
ÁREA TOTAL DO TERRENO = 1.733m²
ÁREA TOTAL CONSTRUÍDA = 213,28 m²

Assinado por 1 pessoa: BISMARCK MARQUES CAVALCANTI
Para verificar a validade das assinaturas, acesse https://juazeiro.1doc.com.br/verificacao/44C1-5B8B-5229-B495 e informe o código 44C1-5B8B-5229-B495

LEGENDA:

- Alvenaria a construir
- Alvenaria a demolir
- Esquadria a construir
- Esquadria a demolir

OBS. 1: Verificar medidas no local.

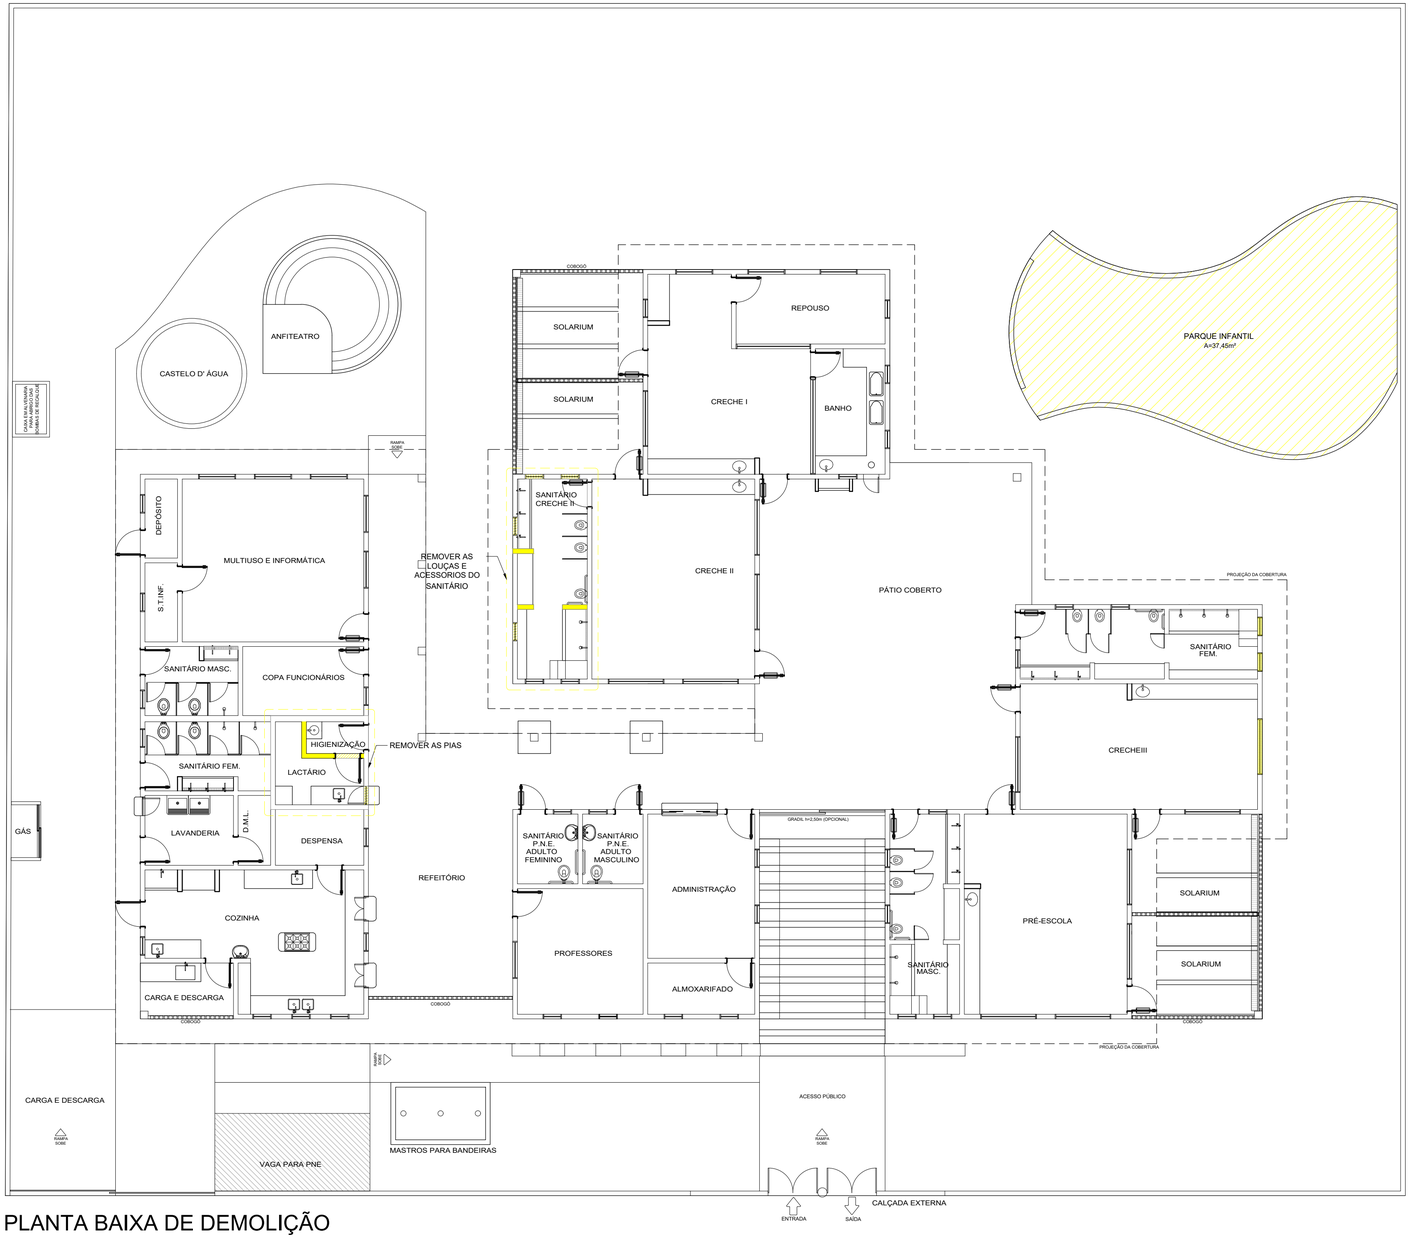

PLANTA BAIXA DE DEMOLIÇÃO
ESC - 1/100

APROVAÇÕES:

SEDUC

SECRETARIA DE EDUCAÇÃO DE JUAZEIRO - BA

PREFEITO: MARCOS ANDREI SOUZA GONÇALVES DA SILVA

SECRETÁRIA DE EDUCAÇÃO: MAÉVE MELO DOS SANTOS

PROJETO ARQUITETÔNICO

ASSUNTO:
AMPLIAÇÃO DA E.M.E.I. MARIA HELENA DA SILVA PEREIRA

RESPONSÁVEL TÉCNICO PELA AUTORIA DO PROJETO:
HANNAH SANTOS
Arquiteta e Urbanista CAU A148865-1

ASSINATURA DO RESPONSÁVEL TÉCNICO:

GESTOR(A) ESCOLAR:
SONIA MARIA CONCEIÇÃO BONFIM
CELULAR: 74988078308

ASSINATURA DO GESTOR(A) ESCOLAR:

ENDEREÇO DA OBRA/SERVIÇO:
QUADRA B, BAIRRO JOÃO II. MUNICÍPIO DE JUAZEIRO - BA.

LOCALIZAÇÃO GEOGRÁFICA DA OBRA/SERVIÇO:
-9.473235619431001,-40.49202126515523

DESENHADO POR:
CAROLINE JERICÓ

CONTEÚDO DA PRANCHA:
1 - PLANTA DE DEMOLIÇÃO.


ESCALA:
INDICADA

DATA:
11/07/2025

PRANCHA:
01/04

ÁREAS:
ÁREA TOTAL DO TERRENO = 1.733m²
ÁREA TOTAL CONSTRUÍDA = 213,28 m²

Acesso por pessoa: HANNAH MARQUES SANTOS
Para verificar a validade das assinaturas acesse https://pmj.betha.cloud/#/verificador-assinatura e informe o código 22.3505.3229.8597

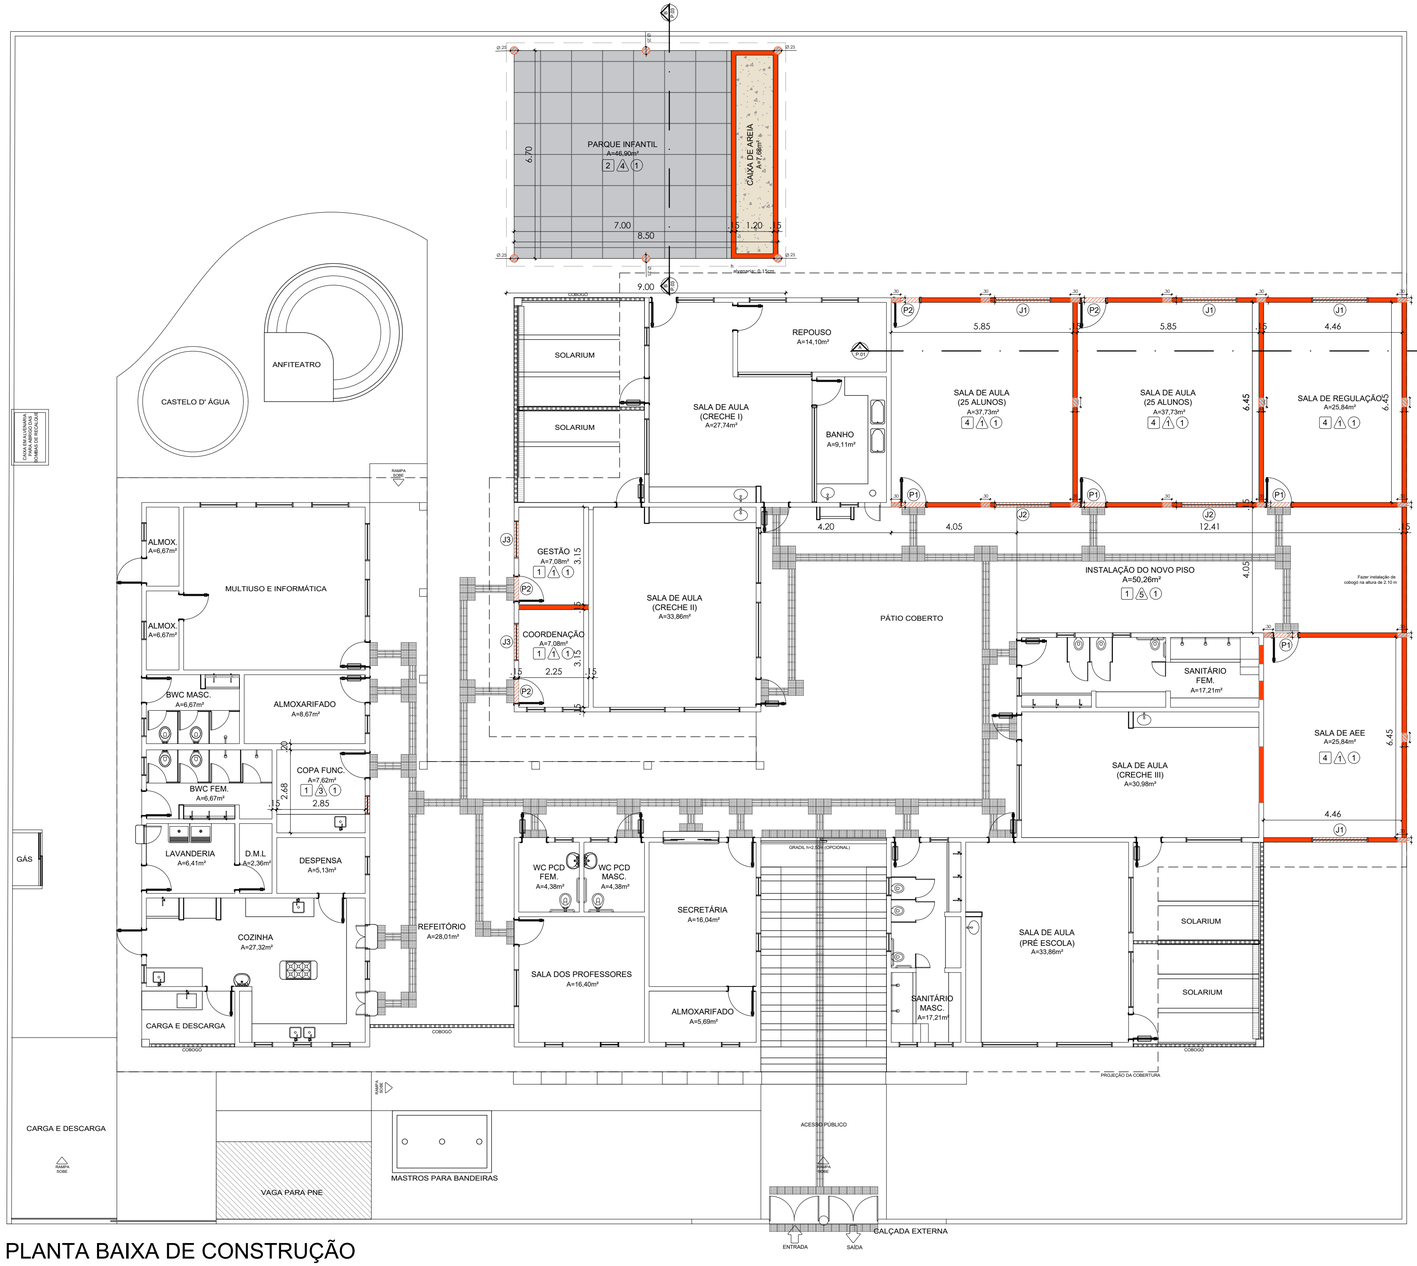

PLANTA BAIXA DE CONSTRUÇÃO
ESC - 1/100

LEGENDA:

- Alvenaria a construir
- Alvenaria a demolir
- Esquadria a construir
- Esquadria a demolir

OBS. 1: Verificar medidas no local.

ESPECIFICAÇÕES DE ACABAMENTO

PISO

1. Piso granitina com 17mm de altura, juntas a cada 1,00 m na cor cinza;
2. Piso de emborrachado;
3. Piso de intertravado;
4. Piso cerâmico não escorregadio para escola/creche 60x60cm, PEI 4 ou 5, TIPO A (cor branco);

PAREDE

1. Cerâmica brilhante PEI 3 - 30x40cm - junta 3mm (cor branco neve) aplicada na horizontal até 1,32m de altura, e cabamento de duas pastilha 10cm x10cm na cor azul, seguida de pintura em tinta acrílica (cor branco gelo);
2. Cerâmica brilhante PEI 3 - 30x40cm - junta 3mm (cor branco neve) aplicada na horizontal até 1,98m de altura, e acabamento de pastilha 10cm x10cm na cor azul ou vermelho, seguida do revestmento cerâmico;
3. Cobogós com pintura em tinta acrílica, acabamento semibrilho (cor cinza);
4. Pilares com pintura em tinta acrílica, acabamento semibrilho (cores de tons pasteis, azul, rosa, verde e laranja);
5. Revestimento de pastilha 10cmX 10cm na cor azul ou vermelho, (seguindo padrão existente) aplicado até 1,00 m de altura.

TETO

1. Forro em Drywall;
2. Forro de PVC na cor amadeirado.

Observações.:

1. Realizar revisão completa do telhado e substituição das telhas danificadas;
2. Revisar toda a rede hidráulica e a ligação com a rede pública de esgoto;
3. Revisar a rede elétrica existente e instalar novos pontos de tomadas, conforme a necessidade de cada ambiente;
4. Caso necessário, aumentar a altura do muro existente para 2,50 metros;
5. Instalar grades de escoamento para águas pluviais na área do solário;
6. Instalar ponto para ducha higiênica no banheiro acessível e rolos em todos os banheiros;
7. Realizar a instalação do dreno dos aparelhos de ar-condicionado, garantindo o correto escoamento da água. Também deve ser instalada a fiação elétrica para a unidade condensadora, de forma embutida ou discretamente posicionada, sem ficar visível no ambiente;
8. Executar a pintura geral de toda a escola;
9. Instalar parque infantil conforme projeto;
10. As esquadrias deverão ser pintadas com tinta esmalte, na cor branco neve;
11. As bancadas serão em granito cinza andorinha;
12. A calçada externa receberá pintura na cor cinza;
13. Instalar piso tátil em concreto nas calçadas externas e piso tátil emborrachado nas áreas internas da escola, conforme normas de acessibilidade;
14. Caso necessário, substituir as bacias sanitárias dos banheiros existentes e realizar a instalação ou troca das barras de apoio para acessibilidade.

QUADRO DE ESQUADRIAS

SÍMBOLO	QTDE.	LARGURA (m)	ALTURA (m)	PEITORIL(m)	TIPO
P1	04	0.96	2.10	------	Porta de ferro de abrir com visor de vidro transparente
P2	04	0.96	2.10	------	Porta de ferro de abrir
J1	04	2.70	1.60	0.90	Janela de correr em ferro com vidro lâminado de 6mm
J2	02	2.10	0.40	1.70	Janela alta correr em ferro com vidro lâminado de 6mm
J3	02	1.20	0.40	1.70	Janela alta correr em ferro com vidro lâminado de 6mm

REVISÕES:

APROVAÇÕES:

SEDUC
SECRETARIA DE EDUCAÇÃO DE JUAZEIRO - BA
PREFEITO: MARCOS ANDREI SOUZA GONÇALVES DA SILVA
SECRETÁRIA DE EDUCAÇÃO: MAÉVE MELO DOS SANTOS

PROJETO ARQUITETÔNICO

ASSUNTO:
AMPLIAÇÃO DA E.M.E.I. MARIA HELENA DA SILVA PEREIRA

RESPONSÁVEL TÉCNICO PELA AUTORIA DO PROJETO:
HANNAH SANTOS
Arquiteta e Urbanista CAU A148865-1

ASSINATURA DO RESPONSÁVEL TÉCNICO:

GESTOR(A) ESCOLAR:
SONIA MARIA CONCEIÇÃO BONFIM
CELULAR: 74988078308

ASSINATURA DO GESTOR(A) ESCOLAR:

ENDEREÇO DA OBRA/SERVIÇO:
QUADRA B, BAIRRO JOÃO II. MUNICÍPIO DE JUAZEIRO - BA.

LOCALIZAÇÃO GEOGRÁFICA DA OBRA/SERVIÇO:
-9.473235619431001,-40.49202126515523

DESENHADO POR:
CAROLINE JERICÓ

CONTEÚDO DA PRANCHA:
2 - PLANTA DE CONSTRUÇÃO.

ESCALA:
INDICADA

DATA:
11/07/2025

PRANCHA:
02/04


ÁREAS:
ÁREA TOTAL DO TERRENO = 1.733m²
ÁREA TOTAL CONSTRUÍDA = 213,28 m²

Documento produzido eletronicamente pelo Sistema Projeta (www.projeta.com.br) em 11/07/2025 às 13:58:52 e impresso em 11/07/2025 às 13:58:52 por 45.508.522/0001-49

LEGENDA:

- Alvenaria a construir
- Alvenaria a demolir
- Esquadria a construir
- Esquadria a demolir

OBS. 1: Verificar medidas no local.

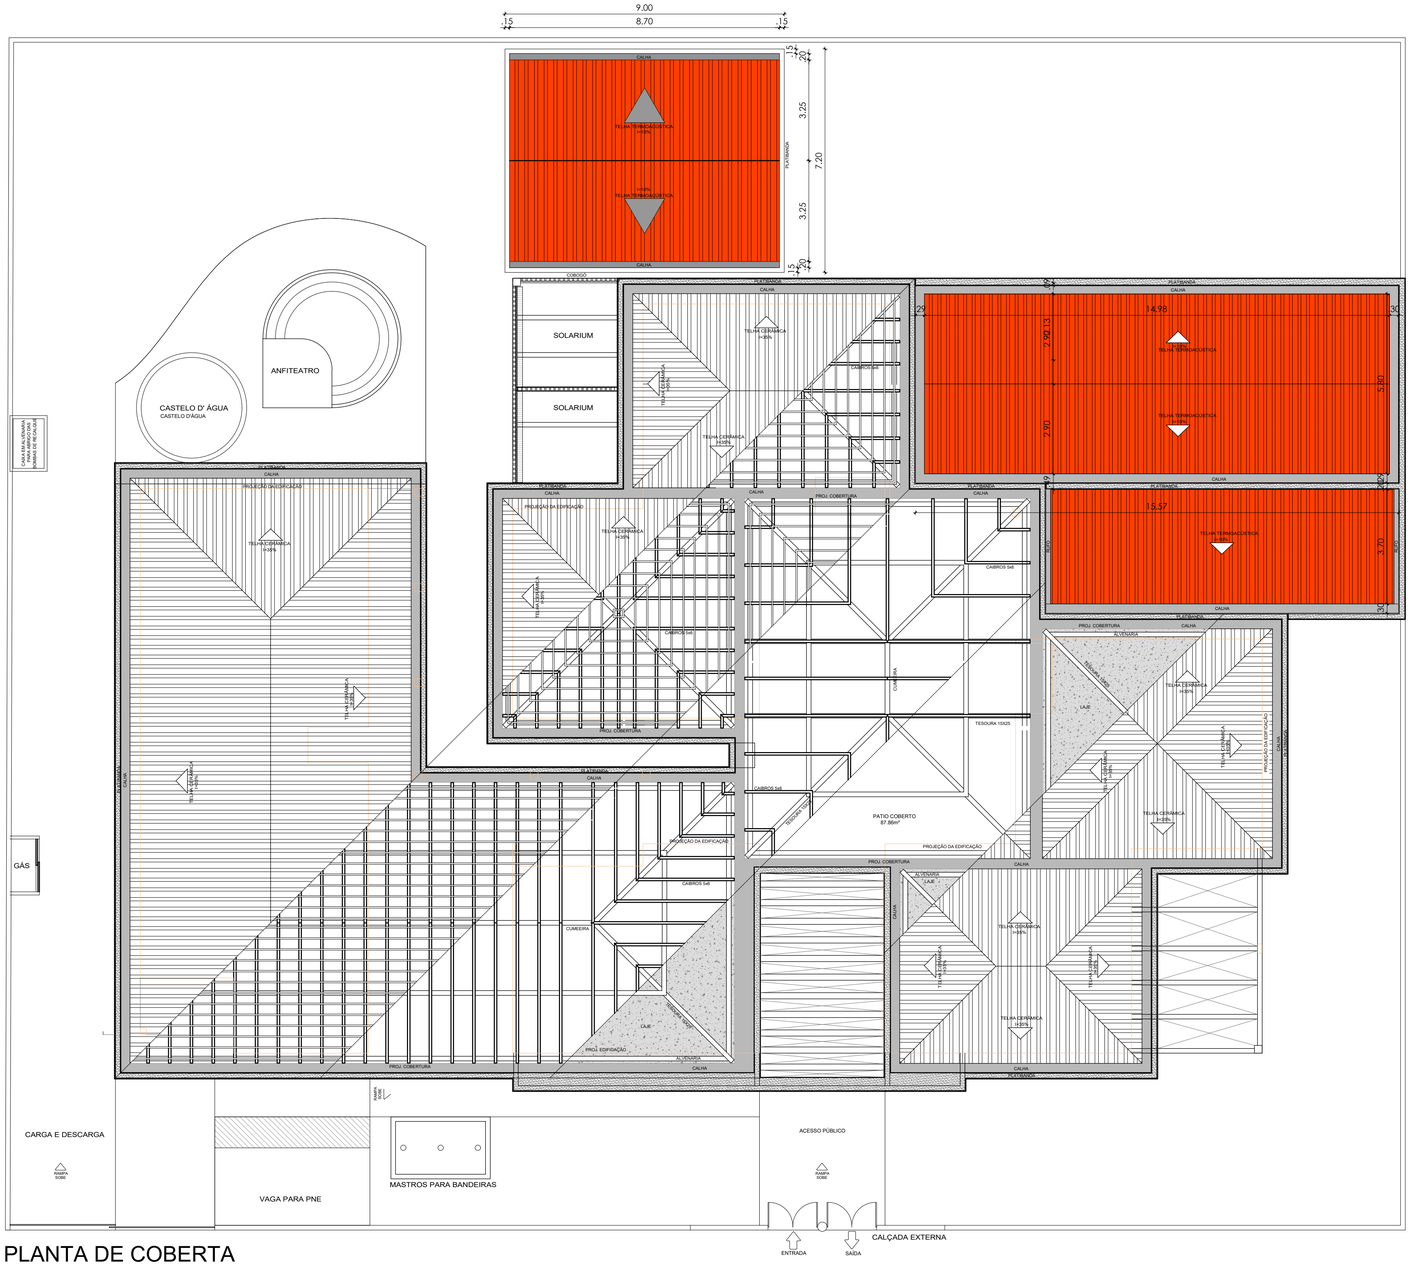

PLANTA DE COBERTA
ESC - 1/100

REVISÕES:

APROVAÇÕES:

SEDUC

SECRETARIA DE EDUCAÇÃO DE JUAZEIRO - BA

PREFEITO: MARCOS ANDREI SOUZA GONÇALVES DA SILVA

SECRETÁRIA DE EDUCAÇÃO: MAÉVE MELO DOS SANTOS

PROJETO ARQUITETÔNICO

ASSUNTO:
AMPLIAÇÃO DA E.M.E.I. MARIA HELENA DA SILVA PEREIRA

RESPONSÁVEL TÉCNICO PELA AUTORIA DO PROJETO:
HANNAH SANTOS
Arquiteta e Urbanista CAU A148865-1

ASSINATURA DO RESPONSÁVEL TÉCNICO:

GESTOR(A) ESCOLAR:
SONIA MARIA CONCEIÇÃO BONFIM
CELULAR: 74988078308

ASSINATURA DO GESTOR(A) ESCOLAR:

ENDEREÇO DA OBRA/SERVIÇO:
QUADRA B, BAIRRO JOÃO II. MUNICÍPIO DE JUAZEIRO - BA.

LOCALIZAÇÃO GEOGRÁFICA DA OBRA/SERVIÇO:
-9.473235619431001,-40.49202126515523

DESENHADO POR:
CAROLINE JERICÓ

CONTEÚDO DA PRANCHA:
3 - PLANTA DE COBERTA.


ESCALA:
INDICADA

DATA:
11/07/2025


PRANCHA:
03/04

ÁREAS:
ÁREA TOTAL DO TERRENO = 1.733m²
ÁREA TOTAL CONSTRUÍDA = 213,28 m²


Acesso por 1 pessoa: HANNAH MARQUES SANTOS
Para verificar a validade das assinaturas acesse https://pmj.1doc.com.br/verificacao/4C3C-3080-2229-8A75 e informe o código 4C3C-3080-2229-8A75

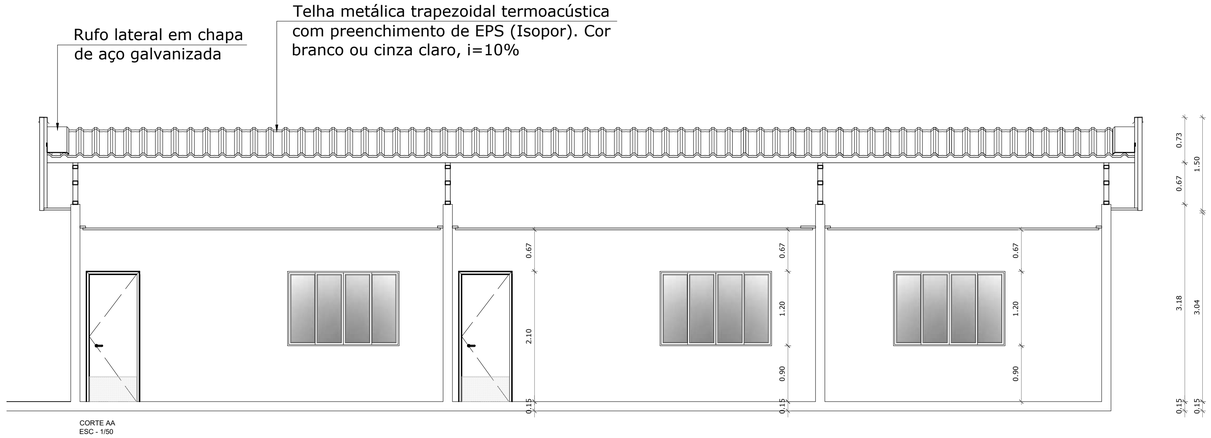


CORTE AA
ESC - 1/50

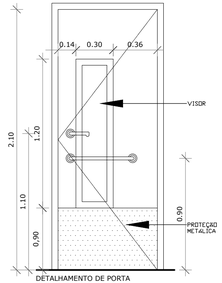

DETALHAMENTO DE PORTA
ESC - 1/25

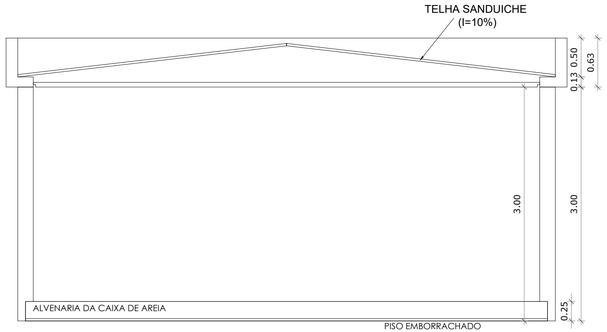

CORTE BB
ESC - 1/50

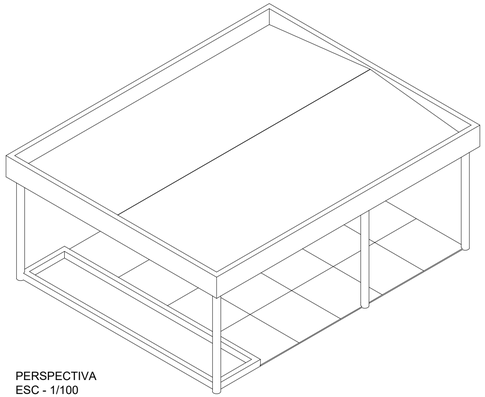

PERSPECTIVA
ESC - 1/100

REVISÕES:

APROVAÇÕES:

SEDUC

SECRETARIA DE EDUCAÇÃO DE JUAZEIRO - BA

PREFEITO: MARCOS ANDREI SOUZA GONÇALVES DA SILVA

SECRETÁRIA DE EDUCAÇÃO: MAÉVE MELO DOS SANTOS

PROJETO ARQUITETÔNICO

ASSUNTO:
AMPLIAÇÃO DA E.M.E.I. MARIA HELENA DA SILVA PEREIRA

RESPONSÁVEL TÉCNICO PELA AUTORIA DO PROJETO:
HANNAH SANTOS
Arquiteta e Urbanista CAU A148865-1

ASSINATURA DO RESPONSÁVEL TÉCNICO:

GESTOR(A) ESCOLAR:
SONIA MARIA CONCEIÇÃO BONFIM
CELULAR: 74988078308

ASSINATURA DO GESTOR(A) ESCOLAR:

ENDEREÇO DA OBRA/SERVIÇO:
QUADRA B, BAIRRO JOÃO II. MUNICÍPIO DE JUAZEIRO - BA.

LOCALIZAÇÃO GEOGRÁFICA DA OBRA/SERVIÇO:
-9.473235619431001,-40.49202126515523

DESENHADO POR:
CAROLINE JERICÓ

CONTEÚDO DA PRANCHA:
4 - CORTE AA;
5 - CORTE BB E PERSPECTIVA;
6 - DET. PORTA;
7 - DET. JANELA.


ESCALA:
INDICADA

DATA:
11/07/2025

PRANCHA:
04/04

ÁREAS:
ÁREA TOTAL DO TERRENO = 1.733m²
ÁREA TOTAL CONSTRUÍDA = 213,28 m²

Documento gerado oficialmente pelo Portal de Documentos do Município de Juazeiro - BA em 11/07/2025 às 15:05:29 (GMT-3:00)
Para verificar a validade das assinaturas, acesse https://juazeiro.ba.doc.br e informe o código 4E2-50005-29B90

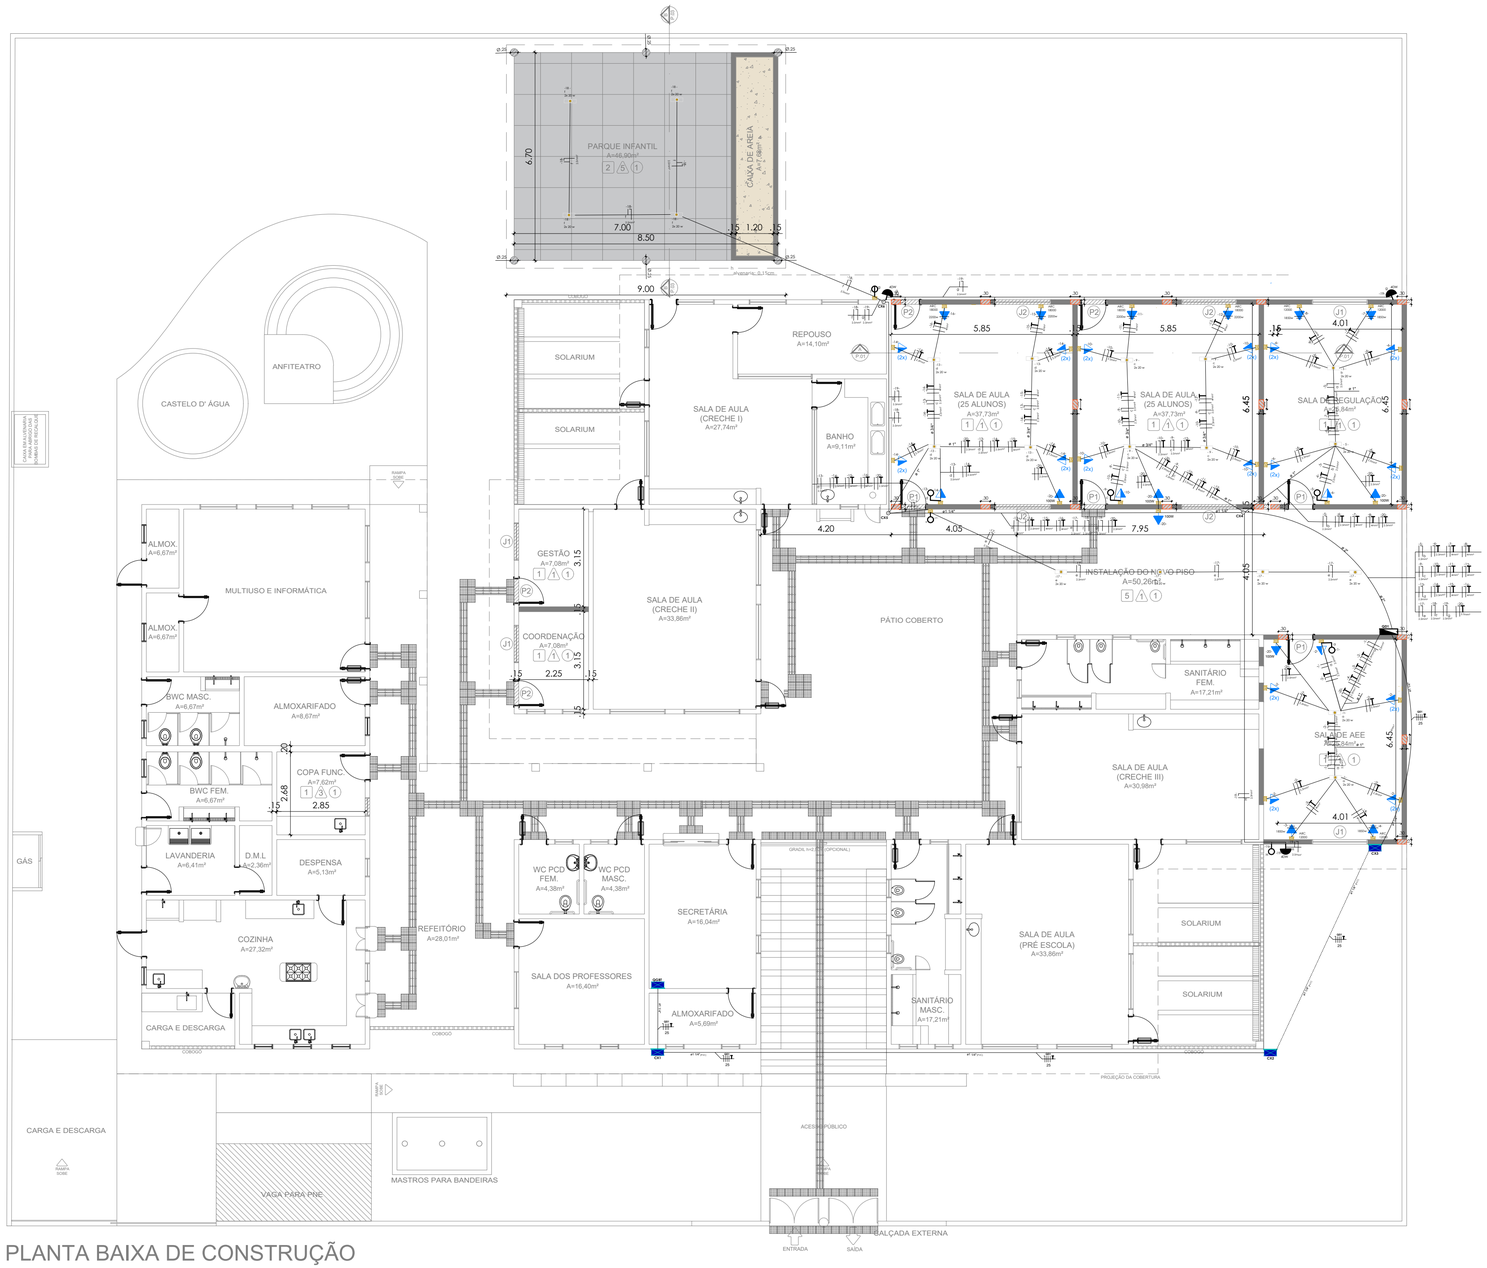

PLANTA BAIXA DE CONSTRUÇÃO
ESC - 1/100

REVISÕES:

APROVAÇÕES:

SEDUC
SECRETARIA DE EDUCAÇÃO DE JUAZEIRO - BA
PREFEITO: MARCOS ANDREI SOUZA GONÇALVES DA SILVA
SECRETÁRIA DE EDUCAÇÃO: MAÉVE MELO DOS SANTOS

PROJETO ARQUITETÔNICO

ASSUNTO:
AMPLIAÇÃO DA E.M.E.I. MARIA HELENA DA SILVA PEREIRA

RESPONSÁVEL TÉCNICO PELA AUTORIA DO PROJETO:
CRISTIANO JATOBÁ
ENGENHEIRO ELETRICISTA CREA 31.403

ASSINATURA DO RESPONSÁVEL TÉCNICO:

GESTOR(A) ESCOLAR:
SONIA MARIA CONCEIÇÃO BONFIM
CELULAR: 74988078308

ASSINATURA DO GESTOR(A) ESCOLAR:

ENDEREÇO DA OBRA/SERVIÇO:
QUADRA B, BAIRRO JOÃO II. MUNICÍPIO DE JUAZEIRO - BA.

LOCALIZAÇÃO GEOGRÁFICA DA OBRA/SERVIÇO:
-9.473235619431001,-40.49202126515523

DESENHADO POR:
MÁRCIO RIBEIRO

CONTEÚDO DA PRANCHA:
3 - PLANTA DE COBERTA.

ESCALA:
INDICADA


DATA:
11/07/2025

PRANCHA:
01 /02

ÁREAS:
ÁREA TOTAL DO TERRENO = 1.733m²
ÁREA TOTAL CONSTRUÍDA = 213,28 m²

Documento gerado por 1 pessoa - IP:84.247.129.9 em 11/07/2025 às 09:29:39 e informado o código de autenticidade 3500329939. Para verificar a validade das assinaturas, acesse https://juazeiro.ba.gov.br/verificar-autenticidade-de-documentos/ e informe o código 3500329939.

Tipo de Carga	Potência Instalada(kW)	Fator de Demanda	Potência Demandada (kVA)
Iluminação e TUGs	4,62	0,52	2,39
Ar Condicionado	16,20	1	16,20
		TOTAL	18,59

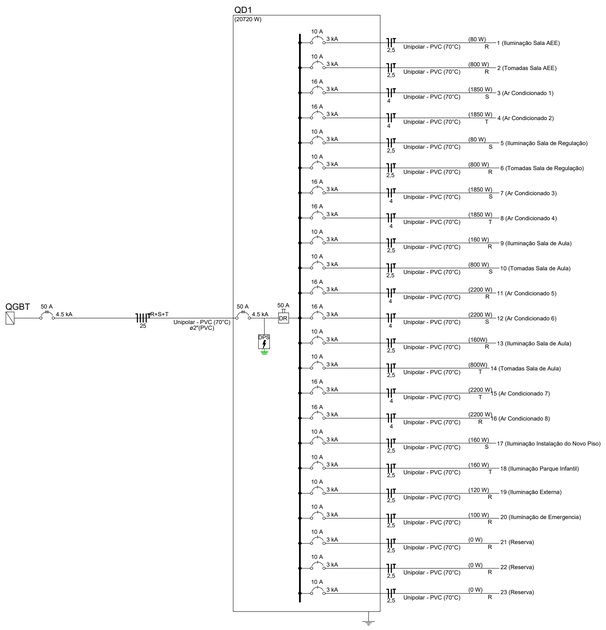

Circuito	Descrição	Esquema	Método de inst.	Tensão (V)	Pot. total. (VA)	Pot. total. (W)	Fases	Pot.-R (W)	Pot.-S (W)	Pot.-T (W)	FCT	FCA	IP (A)	Seção (mm²)	Ic (A)	Icc (kA)	Disj (A)	L Considerado (m)	dV total (%)	Status
1	Iluminação Sala AEE	F+N	B1	220	80	80	R	80			0,94	0,45	0,4	2,5	0,9	3	10,0	30	0,12	OK
2	Tomadas Sala AEE	F+N+T	B1	220	889	800	R	800			0,94	0,45	4,0	2,5	9,6	3	10,0	20	0,5	OK
3	Ar Condicionado 1	F+N+T	B1	220	2056	1850	S		1850		0,94	0,45	9,3	4,0	22,1	3	16,0	15	0,6	OK
4	Ar Condicionado 2	F+N+T	B1	220	2056	1850	T			1850	0,94	0,45	9,3	4,0	22,1	3	16,0	13	0,5	OK
5	Iluminação Sala de Regulação	F+N	B1	220	80	80	S		80		0,94	0,45	0,4	2,5	0,9	3	10,0	10	0,0	OK
6	Tomadas Sala de Regulação	F+N+T	B1	220	889	800	R	800			0,94	0,45	4,0	2,5	9,6	3	10,0	12	0,3	OK
7	Ar Condicionado 3	F+N+T	B1	220	2056	1850	S		1850		0,94	0,45	9,3	4,0	22,1	3	16,0	12	0,5	OK
8	Ar Condicionado 4	F+N+T	B1	220	2056	1850	T			1850	0,94	0,45	9,3	4,0	22,1	3	16,0	15	0,6	OK
9	Iluminação Sala de Aula	F+N	B1	220	160	160	R	160			0,94	0,45	0,7	2,5	1,7	3	10,0	40	0,3	OK
10	Tomadas Sala de Aula	F+N+T	B1	220	889	800	S		800		0,94	0,45	4,0	2,5	9,6	3	10,0	50	1,3	OK
11	Ar Condicionado 5	F+N+T	B1	220	2444	2200	R	2200			0,94	0,45	11,1	4	26,3	3	16,0	30	0,9	OK
12	Ar Condicionado 6	F+N+T	B1	220	2444	2200	S		2200		0,94	0,45	11,1	4	26,3	3	16,0	20	0,6	OK
13	Iluminação Sala de Aula	F+N	B1	220	160	160	R	160			0,94	0,45	0,7	2,5	1,7	3	10,0	33	0,3	OK
14	Tomadas Sala de Aula	F+N+T	B1	220	889	800	T			800	0,94	0,45	4,0	2,5	9,6	3	10,0	22	0,6	OK
15	Ar Condicionado 7	F+N+T	B1	220	2444	2200	T			2200	0,94	0,45	11,1	4	26,3	3	16,0	23	0,7	OK
16	Ar Condicionado 8	F+N+T	B1	220	2444	2200	R	2200			0,94	0,45	11,1	4	26,3	3	16,0	17	0,5	OK
17	Iluminação Instalação do Novo Piso	F+N	B1	220	160	160	S		160		0,94	0,45	0,7	2,5	1,7	3	10,0	31	0,2	OK
18	Iluminação Parque Infantil	F+N	B1	220	160	160	T			160	0,94	0,45	0,7	2,5	1,7	3	10,0	31	0,2	OK
19	Iluminação Externa	F+N	B1	220	120	120	R	120			0,94	0,45	0,5	2,5	1,3	3	10,0	15	0,1	OK
20	Iluminação de Emergencia	F+N+T	B1	220	360	400	R	400			0,94	0,45	1,6	2,5	3,9	3	10,0	11	0,1	OK
21	Reserva		B1		0,0															
22	Reserva		B1		0,0															
23	Reserva		B1		0,0															
TOTAL					22836	20720	R+S+T	6920	6940	6860										

LEGENDAS

INTERRUPTOR SIMPLES 1 TECLA - 1,10m DO PISO	TOMADA SIMPLES DE USO GERAL (0,30m)	ELETRODUTO EMBUTIDO NO TETO OU PAREDE
INTERRUPTOR SIMPLES 2 TECLAS - 1,10m DO PISO	TOMADA SIMPLES DE USO GERAL (1,20m)	ELETRODUTO EMBUTIDO NO CHÃO
INTERRUPTOR SIMPLES COM TOMADA - 1,10m DO PISO	TOMADA DUPLA DE USO GERAL (1,20m) (2x)	QUADRO DE DISTRIBUIÇÃO-EMBUTIR A 1,50m DO PISO
LUMINÁRIA SIMPLES 2 X 20 W	TOMADA SIMPLES DE USO GERAL (2,25m)	P — CAIXA DE PASSAGEM 20 X 20 NA PAREDE PVC
REFLETOR 40W (2,50 m do piso)	TOMADA DE USO ESPECÍFICO 20A (2,50m)	CAIXA DE PASSAGEM NA PAREDE PVC

REVISÕES:

APROVAÇÕES:

SEDUC

SECRETARIA DE EDUCAÇÃO DE JUAZEIRO - BA

PREFEITO: MARCOS ANDREI SOUZA GONÇALVES DA SILVA

SECRETÁRIA DE EDUCAÇÃO: MAÉVE MELO DOS SANTOS

PROJETO ARQUITETÔNICO

ASSUNTO:
AMPLIAÇÃO DA E.M.E.I. MARIA HELENA DA SILVA PEREIRA

RESPONSÁVEL TÉCNICO PELA AUTORIA DO PROJETO:
CRISTIANO JATOBÁ
ENGENHEIRO ELETRICISTA CREA 31.403

ASSINATURA DO RESPONSÁVEL TÉCNICO:

GESTOR(A) ESCOLAR:
SONIA MARIA CONCEIÇÃO BONFIM
CELULAR: 74988078308

ASSINATURA DO GESTOR(A) ESCOLAR:

ENDEREÇO DA OBRA/SERVIÇO:
QUADRA B, BAIRRO JOÃO II. MUNICÍPIO DE JUAZEIRO - BA.

LOCALIZAÇÃO GEOGRÁFICA DA OBRA/SERVIÇO:
-9.473235619431001,-40.49202126515523

DESENHADO POR:
MÁRCIO RIBEIRO

CONTEÚDO DA PRANCHA:
3 - PLANTA DE COBERTA.

ESCALA:
INDICADA

DATA:
11/07/2025

PRANCHA:
02/02

ÁREAS:
ÁREA TOTAL DO TERRENO = 1.733m²
ÁREA TOTAL CONSTRUÍDA = 213,28 m²

Acompanhe o passo a passo da emissão deste documento no site https://plataforma.documentolegal.com.br com o código 3b0b-2279-8b45-7ffd e senha 6 dígitos 3b0b2279
Para verificar a validade das assinaturas, acesse https://plataforma.documentolegal.com.br e utilize o código 3b0b-2279-8b45-7ffd



LOCALIZAÇÃO

escala 1/2500

NORTE

APROVAÇÕES:

PREFEITURA JUAZEIRO PRESENTE NO FUTURO DA GENTE

SEDUC

SECRETARIA DE EDUCAÇÃO DE JUAZEIRO - BA

PREFEITO: MARCOS ANDREI SOUZA GONÇALVES DA SILVA

SECRETÁRIA DE EDUCAÇÃO: MAÉVE MELO DOS SANTOS

PROJETO ARQUITETÔNICO

ASSUNTO:

AMPLIAÇÃO DA E.M.E.I. MARIA JÚLIA RODRIGUES TANURI

RESPONSÁVEL TÉCNICO PELA AUTORIA DO PROJETO:
HANNAH SANTOS
Arquiteta e Urbanista CAU A148865-1

ASSINATURA DO RESPONSÁVEL TÉCNICO:
Bismarck Marques Cavalcanti
Prefeitura Municipal de Juazeiro
Engº. Civil (CREA 1814351914)

GESTOR(A) ESCOLAR:
RAFAEL SANTANA ALVES
CELULAR: 74988067767

ASSINATURA DO GESTOR(A) ESCOLAR:

ENDEREÇO DA OBRA/SERVIÇO:
AVENIDA DAS NAÇÕES, BAIRRO DOM TOMAZ - MUNICÍPIO DE JUAZEIRO - BA.

LOCALIZAÇÃO GEOGRÁFICA DA OBRA/SERVIÇO:
-9.44032556258618, -40.48890714224479

DESENHADO POR:
CAROLINE JERICÓ

CONTEÚDO DA PRANCHA:
PLANTA DE LOCALIZAÇÃO

ESCALA:
INDICADA

DATA:
11/07/2025

PRANCHA:
01 /01


ÁREAS:
ÁREA TOTAL DO TERRENO = 1.782m²
ÁREA TOTAL CONSTRUÍDA = 170,10 m²

Assinado por 1 pessoa: BISMARCK MARQUES CAVALCANTI
Para verificar a validade das assinaturas, acesse https://juazeiro.1doc.com.br/verificacao/44C1-5B8B-5229-B495 e informe o código 44C1-5B8B-5229-B495

LEGENDA:

- Alvenaria a construir
- Alvenaria a demolir
- Esquadria a construir
- Esquadria a demolir

OBS. 1: Verificar medidas no local.

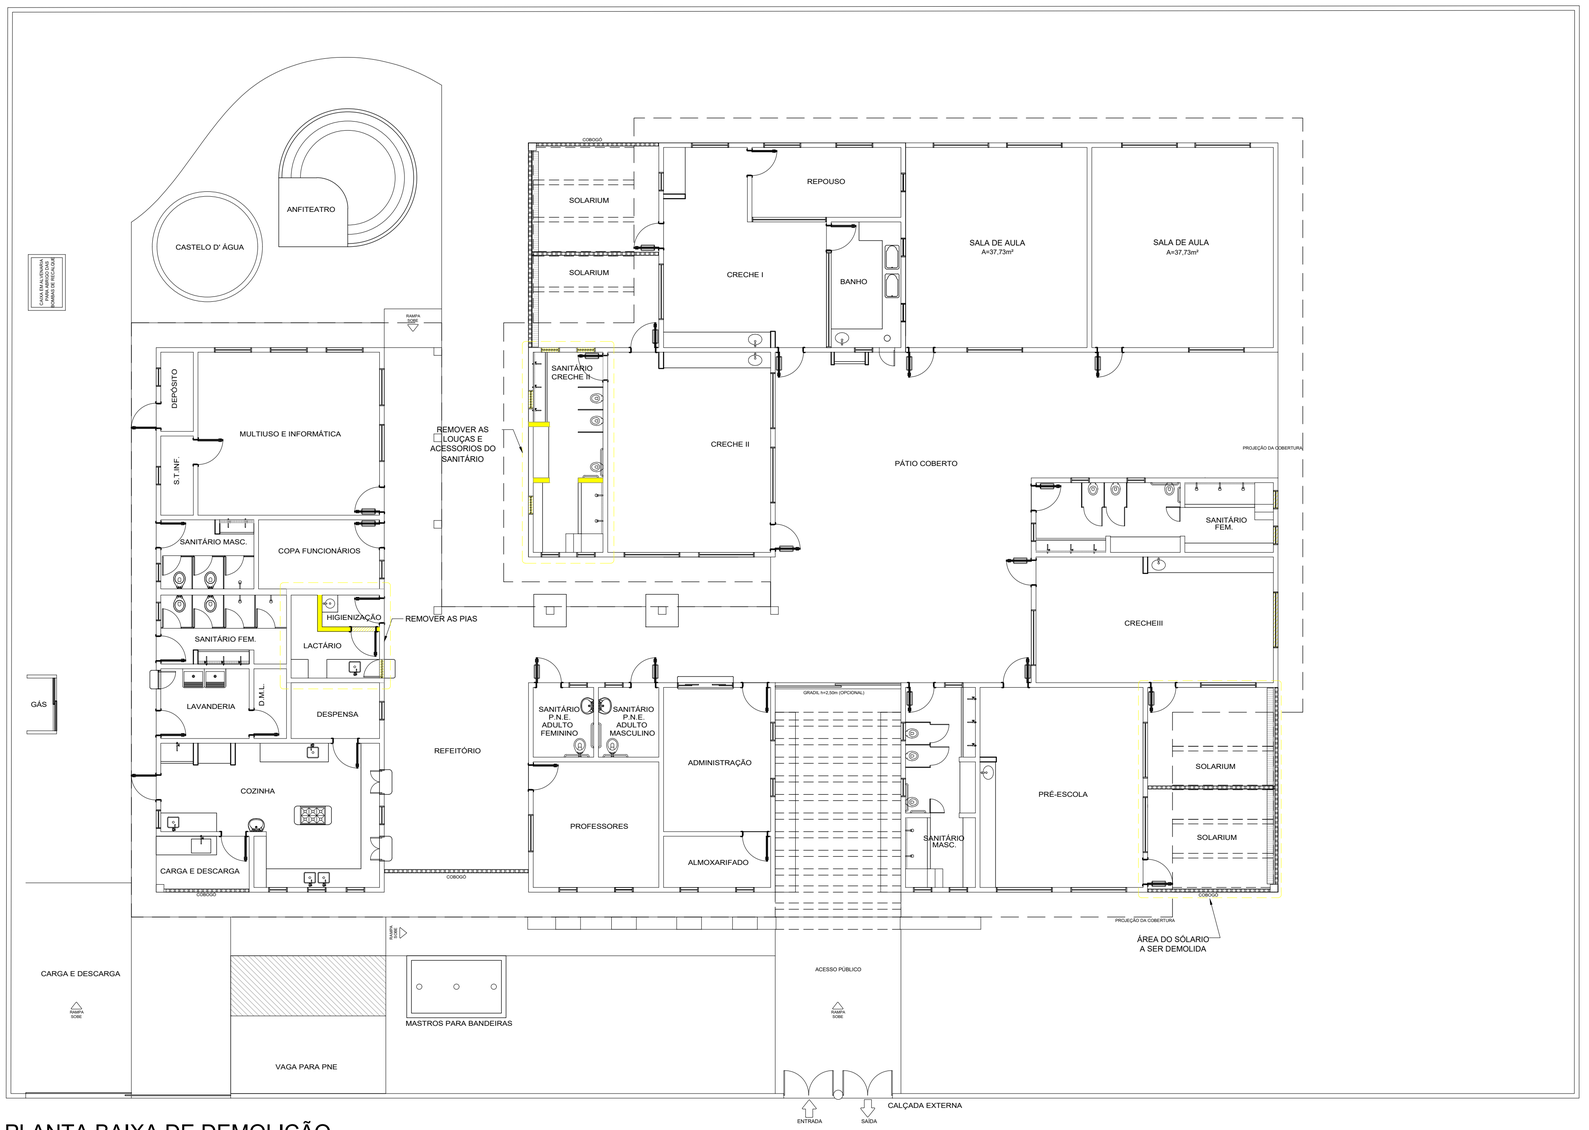

PLANTA BAIXA DE DEMOLIÇÃO
ESC - 1/100

APROVAÇÕES:

SEDUC

SECRETARIA DE EDUCAÇÃO DE JUAZEIRO - BA

PREFEITO: MARCOS ANDREI SOUZA GONÇALVES DA SILVA

SECRETÁRIA DE EDUCAÇÃO: MAÉVE MELO DOS SANTOS

PROJETO ARQUITETÔNICO

ASSUNTO:
AMPLIAÇÃO DA E.M.E.I. MARIA JÚLIA RODRIGUES TANURI

RESPONSÁVEL TÉCNICO PELA AUTORIA DO PROJETO:
HANNAH SANTOS
Arquiteta e Urbanista CAU A148865-1

ASSINATURA DO RESPONSÁVEL TÉCNICO:

GESTOR(A) ESCOLAR:
RAFAEL SANTANA ALVES
CELULAR: 74988067767

ASSINATURA DO GESTOR(A) ESCOLAR:

ENDEREÇO DA OBRA/SERVIÇO:
AVENIDA DAS NAÇÕES, BAIRRO DOM TOMAZ - MUNICÍPIO DE JUAZEIRO - BA.

LOCALIZAÇÃO GEOGRÁFICA DA OBRA/SERVIÇO:
-9.44032556258618, -40.48890714224479

DESENHADO POR:
CAROLINE JERICÓ

CONTEÚDO DA PRANCHA:
1 - PLANTA DE DEMOLIÇÃO.

ESCALA:
INDICADA

DATA:
11/07/2025

PRANCHA:
01/04


ÁREAS:
ÁREA TOTAL DO TERRENO = 1.782m²
ÁREA TOTAL CONSTRUÍDA = 170,10 m²

Acesso por pessoa: HANNAH MARQUES SANTOS - 06/08/2025 11:36:37 - 0.0.0.0 - Para verificar a validade das assinaturas, acesse https://painel.trocen.com.br/verificador e informe o código 5D0B-2227-B4D7-9A2B

LEGENDA:

- Alvenaria a construir
- Alvenaria a demolir
- Esquadria a construir
- Esquadria a demolir

OBS. 1: Verificar medidas no local.

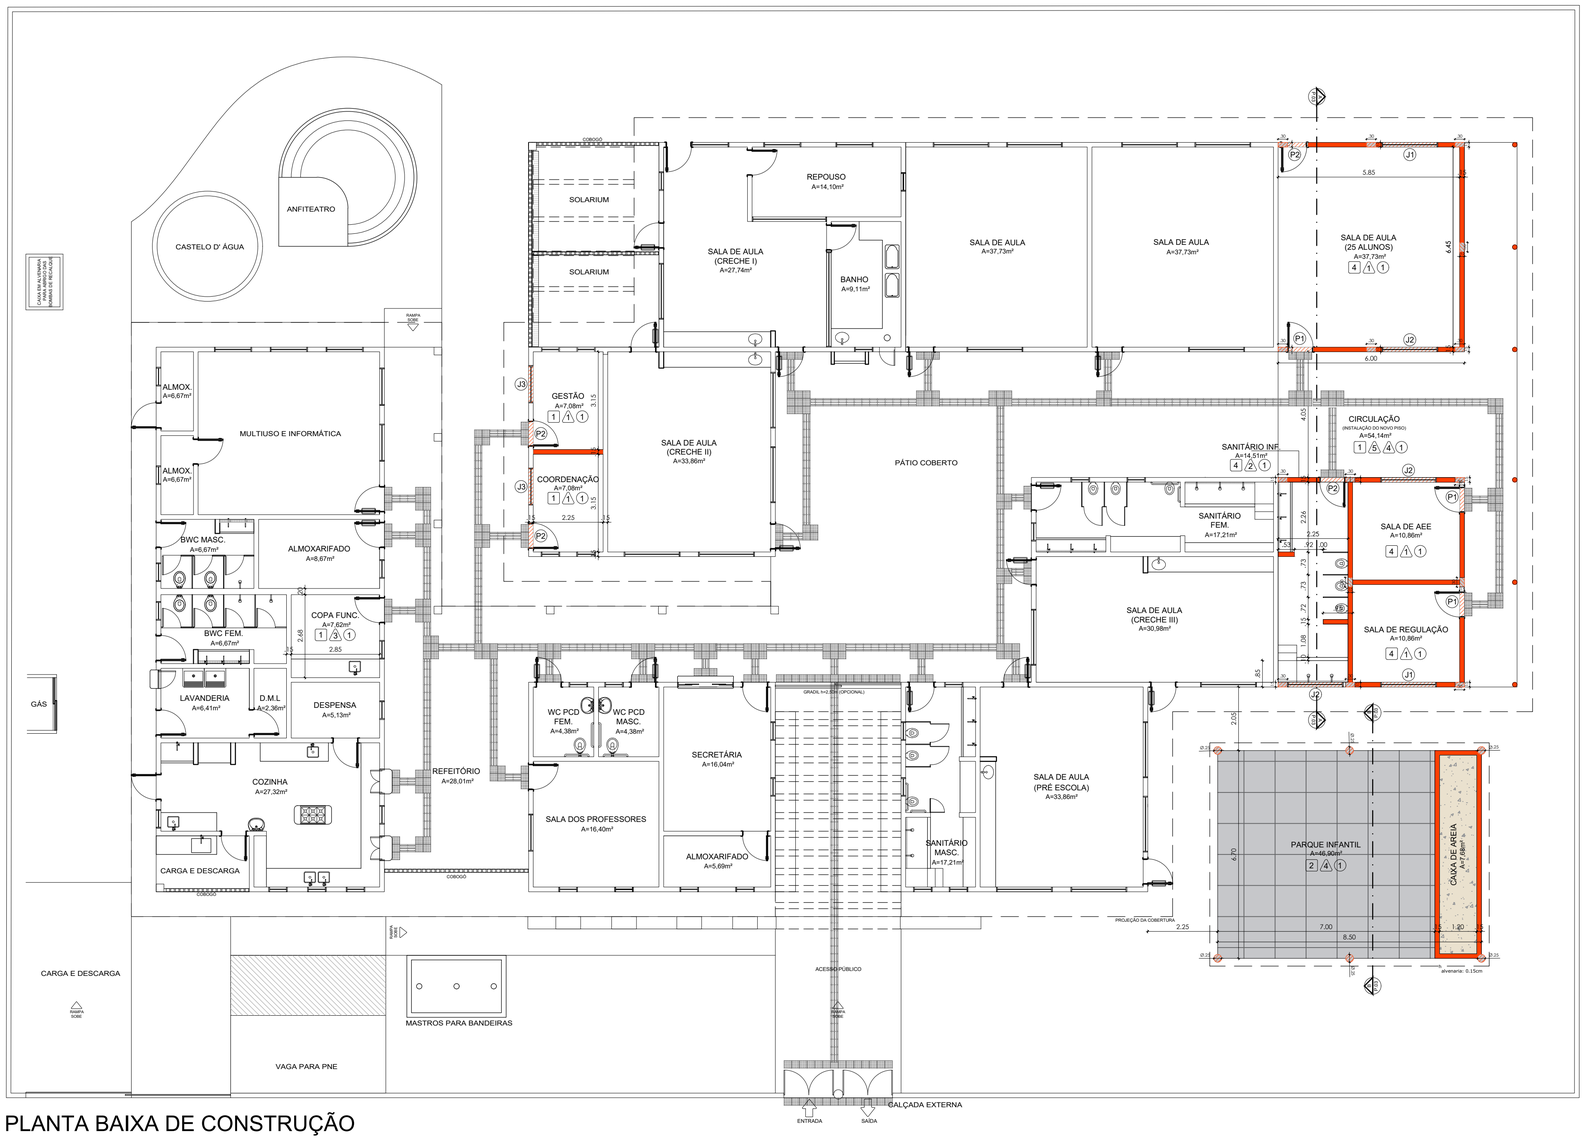

PLANTA BAIXA DE CONSTRUÇÃO
ESC - 1/100

ESPECIFICAÇÕES DE ACABAMENTO

PISO

1. Piso granitina com 17mm de altura, juntas a cada 1,00 m na cor cinza;
2. Piso de emborrachado;
3. Piso de intertravado;
4. Piso cerâmico não escorregadio para escola/creche 60x60cm, PEI 4 ou 5, TIPO A (cor branco);

PAREDE

1. Cerâmica brilhante PEI 3 - 30x40cm - junta 3mm (cor branco neve) aplicada na horizontal até 1,32m de altura, e cabamento de duas pastilha 10cm x10cm na cor azul, seguida de pintura em tinta acrílica (cor branco gelo);
2. Cerâmica brilhante PEI 3 - 30x40cm - junta 3mm (cor branco neve) aplicada na horizontal até 1,98m de altura, e acabamento de pastilha 10cm x10cm na cor azul ou vermelho, seguida do revestmento cerâmico;
3. Cobogós com pintura em tinta acrílica, acabamento semibrilho (cor cinza);
4. Pilares com pintura em tinta acrílica, acabamento semibrilho (cores de tons pasteis, azul, rosa, verde e laranja);
5. Revestimento de pastilha 10cmX 10cm na cor azul ou vermelho, (seguindo padrão existente) aplicado até 1,00 m de altura.

TETO

1. Forro em Drywall;
2. Forro de PVC na cor amadeirado.

Observações.:

1. Realizar revisão completa do telhado e substituição das telhas danificadas;
2. Revisar toda a rede hidráulica e a ligação com a rede pública de esgoto;
3. Revisar a rede elétrica existente e instalar novos pontos de tomadas, conforme a necessidade de cada ambiente;
4. Caso necessário, aumentar a altura do muro existente para 2,50 metros;
5. Instalar grades de escoamento para águas pluviais na área do solário;
6. Instalar ponto para ducha higiênica no banheiro acessível e ralos em todos os banheiros;
7. Realizar a instalação do dreno dos aparelhos de ar-condicionado, garantindo o correto escoamento da água. Também deve ser instalada a fiação elétrica para a unidade condensadora, de forma embutida ou discretamente posicionada, sem ficar visível no ambiente;
8. Executar a pintura geral de toda a escola;
9. Instalar parque infantil conforme projeto;
10. As esquadrias deverão ser pintadas com tinta esmalte, na cor branco neve;
11. As bancadas serão em granito cinza andorinha;
12. A calçada externa receberá pintura na cor cinza;
13. Instalar piso tátil em concreto nas calçadas externas e piso tátil emborrachado nas áreas internas da escola, conforme normas de acessibilidade;
14. Caso necessário, substituir as bacias sanitárias dos banheiros existentes e realizar a instalação ou troca das barras de apoio para acessibilidade.

QUADRO DE ESQUADRIAS

SÍMBOLO	QTDE.	LARGURA (m)	ALTURA (m)	PEITORIL(m)	TIPO
P1	03	0.96	2.10	-----	Porta de ferro de abrir com visor de vidro transparente
P2	04	0.96	2.10	-----	Porta de ferro de abrir
J1	02	2.70	1.60	0.50	Janela de correr em alumínio com vidro lâminado de 6mm
J2	03	2.10	0.40	1.70	Janela alta correr em alumínio com vidro lâminado de 6mm
J3	02	2.10	0.40	1.70	Janela alta correr em alumínio com vidro lâminado de 6mm

REVISÕES:

APROVAÇÕES:

SEDUC

SECRETARIA DE EDUCAÇÃO DE JUAZEIRO - BA

PREFEITO: MARCOS ANDREI SOUZA GONÇALVES DA SILVA

SECRETÁRIA DE EDUCAÇÃO: MAÉVE MELO DOS SANTOS

PROJETO ARQUITETÔNICO

ASSUNTO:
AMPLIAÇÃO DA E.M.E.I. MARIA JÚLIA RODRIGUES TANURI

RESPONSÁVEL TÉCNICO PELA AUTORIA DO PROJETO:
HANNAH SANTOS
Arquiteta e Urbanista CAU A148865-1

ASSINATURA DO RESPONSÁVEL TÉCNICO:

GESTOR(A) ESCOLAR:
RAFAEL SANTANA ALVES
CELULAR: 74988067767

ASSINATURA DO GESTOR(A) ESCOLAR:

ENDEREÇO DA OBRA/SERVIÇO:
AVENIDA DAS NAÇÕES, BAIRRO DOM TOMAZ - MUNICÍPIO DE JUAZEIRO - BA.

LOCALIZAÇÃO GEOGRÁFICA DA OBRA/SERVIÇO:
-9.44032556258618, -40.48890714224479

DESENHADO POR:
CAROLINE JERICÓ

CONTEÚDO DA PRANCHA:
2 - PLANTA DE CONSTRUÇÃO.

ESCALA:
INDICADA

DATA:
11/07/2025

PRANCHA:
02/04

ÁREAS:
ÁREA TOTAL DO TERRENO = 1.782m²
ÁREA TOTAL CONSTRUÍDA = 170,10 m²

Acompanhe o projeto pelo QR Code ou acesse https://plantas.tce.com.br/acesso.jsf?chave=3606229000177 e informe o código de acesso 3606229000177

LEGENDA:

- Alvenaria a construir
- Alvenaria a demolir
- Esquadria a construir
- Esquadria a demolir

OBS. 1: Verificar medidas no local.



PLANTA DE COBERTA
ESC - 1/100

REVISÕES:

APROVAÇÕES:

SEDUC

SECRETARIA DE EDUCAÇÃO DE JUAZEIRO - BA

PREFEITO: MARCOS ANDREI SOUZA GONÇALVES DA SILVA

SECRETÁRIA DE EDUCAÇÃO: MAÉVE MELO DOS SANTOS

PROJETO ARQUITETÔNICO

ASSUNTO:
AMPLIAÇÃO DA E.M.E.I. MARIA JÚLIA RODRIGUES TANURI

RESPONSÁVEL TÉCNICO PELA AUTORIA DO PROJETO:
HANNAH SANTOS
Arquiteta e Urbanista CAU A148865-1

ASSINATURA DO RESPONSÁVEL TÉCNICO:

GESTOR(A) ESCOLAR:
RAFAEL SANTANA ALVES
CELULAR: 74988067767

ASSINATURA DO GESTOR(A) ESCOLAR:

ENDEREÇO DA OBRA/SERVIÇO:
AVENIDA DAS NAÇÕES, BAIRRO DOM TOMAZ - MUNICÍPIO DE JUAZEIRO - BA.

LOCALIZAÇÃO GEOGRÁFICA DA OBRA/SERVIÇO:
-9.44032556258618, -40.48890714224479

DESENHADO POR:
CAROLINE JERICÓ

CONTEÚDO DA PRANCHA:
3 - PLANTA DE COBERTA.

ESCALA:
INDICADA


DATA:
11/07/2025

PRANCHA:
03/04


ÁREAS:
ÁREA TOTAL DO TERRENO = 1.782m²
ÁREA TOTAL CONSTRUÍDA = 170,10 m²

Acompanhe o processo: HOMARCA: MARQUES CAVALCANTI


Para verificar a validade das assinaturas, acesse https://portal.iti.gov.br/assinatura-digital/verificacao-de-assinatura-digital e envie o código MEC-3b0b5c2279f9

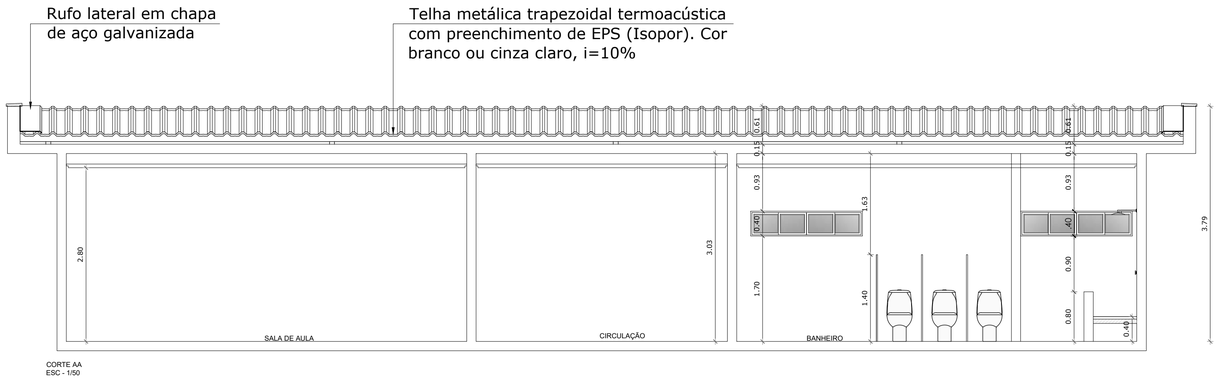


CORTE AA
ESC - 1/50

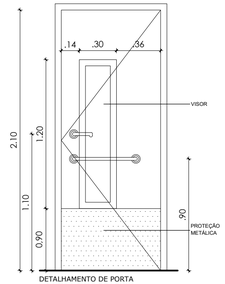

DETALHAMENTO DE PORTA
ESC - 1/25

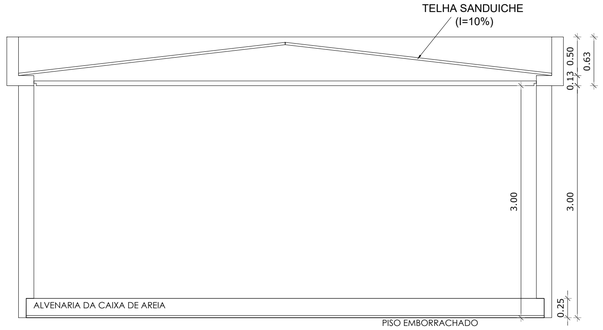

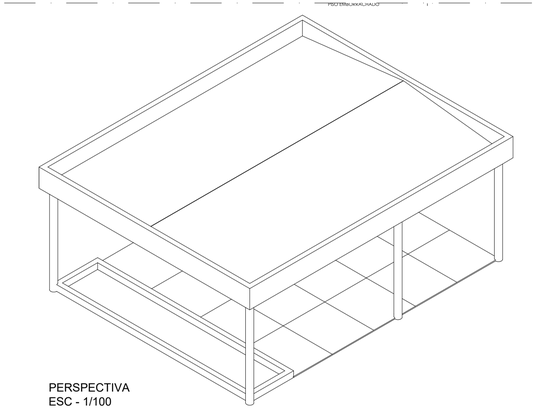

PERSPECTIVA
ESC - 1/100

REVISÕES:

APROVAÇÕES:

SEDUC

SECRETARIA DE EDUCAÇÃO DE JUAZEIRO - BA

PREFEITO: MARCOS ANDREI SOUZA GONÇALVES DA SILVA

SECRETÁRIA DE EDUCAÇÃO: MAÉVE MELO DOS SANTOS

PROJETO ARQUITETÔNICO

ASSUNTO:
AMPLIAÇÃO DA E.M.E.I. MARIA JÚLIA RODRIGUES TANURI

RESPONSÁVEL TÉCNICO PELA AUTORIA DO PROJETO:
HANNAH SANTOS
Arquiteta e Urbanista CAU A148865-1

ASSINATURA DO RESPONSÁVEL TÉCNICO:

GESTOR(A) ESCOLAR:
RAFAEL SANTANA ALVES
CELULAR: 74988067767

ASSINATURA DO GESTOR(A) ESCOLAR:

ENDEREÇO DA OBRA/SERVIÇO:
AVENIDA DAS NAÇÕES, BAIRRO DOM TOMAZ - MUNICÍPIO DE JUAZEIRO - BA.

LOCALIZAÇÃO GEOGRÁFICA DA OBRA/SERVIÇO:
-9.44032556258618, -40.48890714224479

DESENHADO POR:
CAROLINE JERICÓ

CONTEÚDO DA PRANCHA:
4 - CORTE AA;
5 - CORTE BB E PERSPECTIVA;
6 - DET. PORTA;
7 - DET. JANELA.


ESCALA:
INDICADA

DATA:
11/07/2025

PRANCHA:
04/04

ÁREAS:
ÁREA TOTAL DO TERRENO = 1.782m²
ÁREA TOTAL CONSTRUÍDA = 170,10 m²

Para verificar a validade das assinaturas acesse https://portal.validar.iti.gov.br com o documento abaixo e informe o código 4E2C-5B09-5129-9F92 e informe o código 4E2C-5B09-5129-9F92

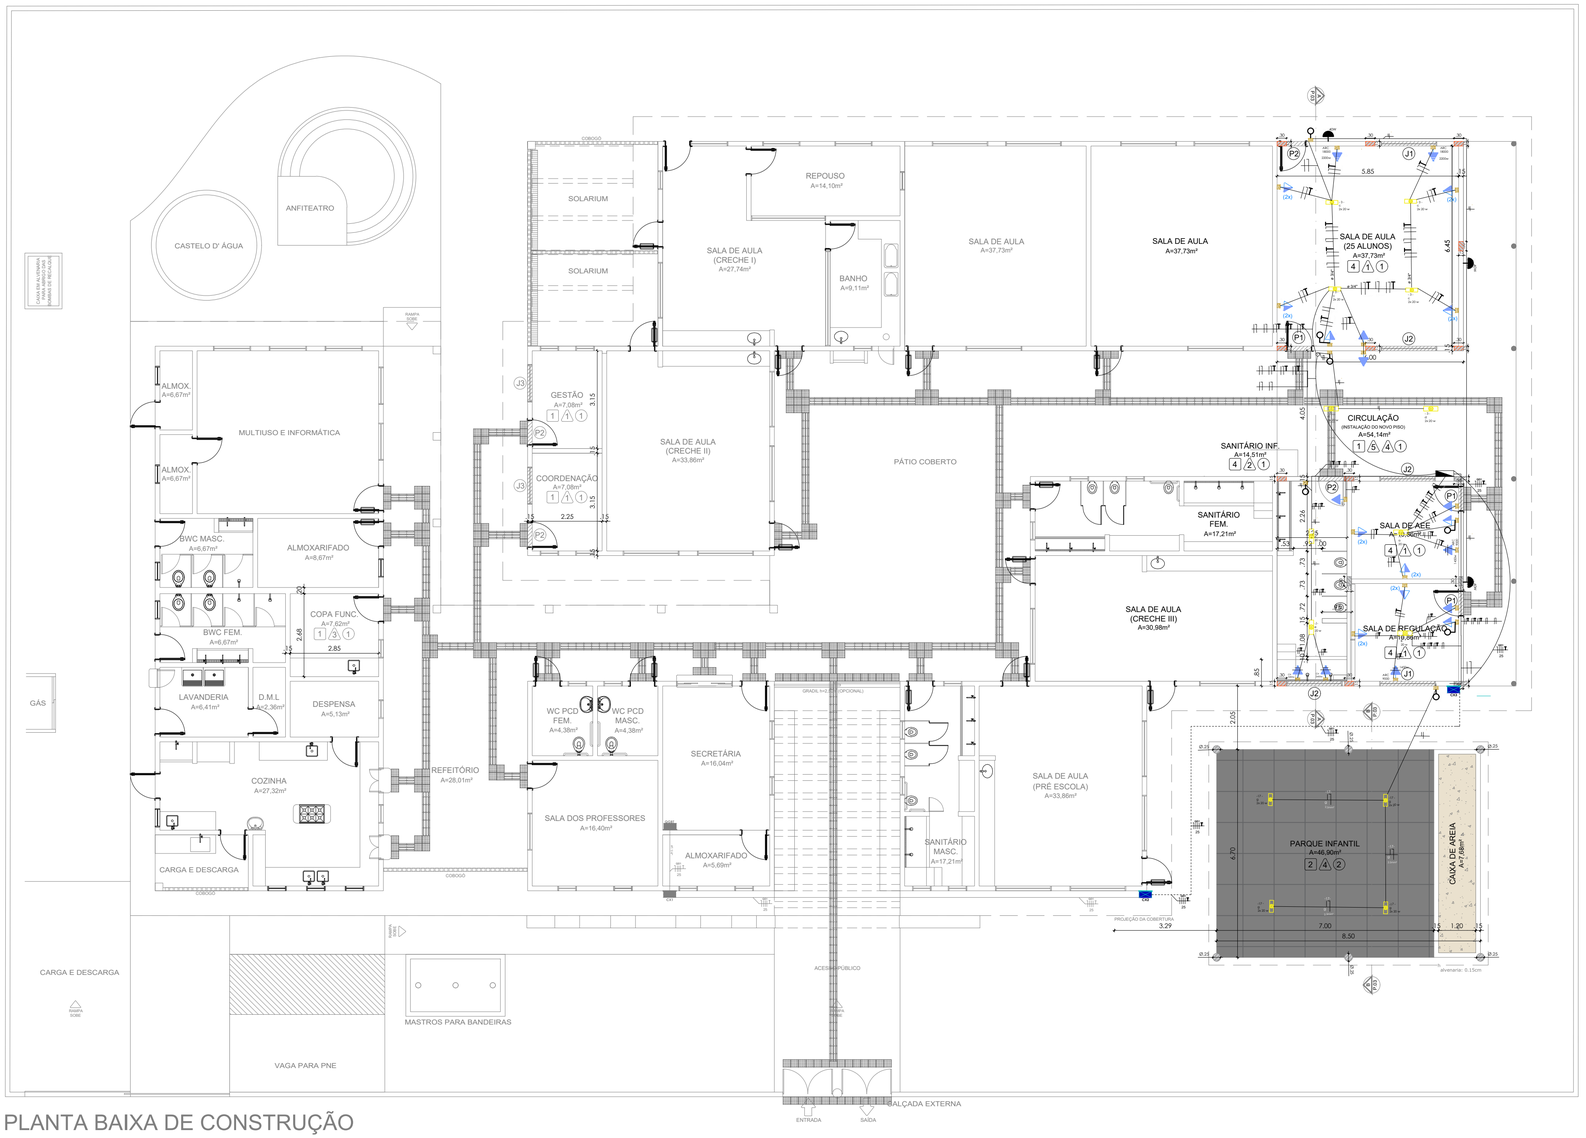

PLANTA BAIXA DE CONSTRUÇÃO
ESC - 1/100

REVISÕES:

APROVAÇÕES:

SEDUC

SECRETARIA DE EDUCAÇÃO DE JUAZEIRO - BA

PREFEITO: MARCOS ANDREI SOUZA GONÇALVES DA SILVA

SECRETÁRIA DE EDUCAÇÃO: MAÉVE MELO DOS SANTOS

PROJETO ELÉTRICO

ASSUNTO:
AMPLIAÇÃO DA E.M.E.I. MARIA JÚLIA RODRIGUES TANURI

RESPONSÁVEL TÉCNICO PELA AUTORIA DO PROJETO:
CRISTIANO JATOBÁ
ENGENHEIRO ELETRICISTA CREA 31.403

ASSINATURA DO RESPONSÁVEL TÉCNICO:

GESTOR(A) ESCOLAR:
RAFAEL SANTANA ALVES
CELULAR: 74988067767

ASSINATURA DO GESTOR(A) ESCOLAR:

ENDEREÇO DA OBRA/SERVIÇO:
AVENIDA DAS NAÇÕES, BAIRRO DOM TOMAZ - MUNICÍPIO DE JUAZEIRO - BA.

LOCALIZAÇÃO GEOGRÁFICA DA OBRA/SERVIÇO:
-9.44032556258618, -40.48890714224479

DESENHADO POR:
MÁRCIO RIBEIRO

CONTEÚDO DA PRANCHA:
PLANTA BAIXA.


ESCALA:
INDICADA

DATA:
11/07/2025

PRANCHA:
01 /02

ÁREAS:
ÁREA TOTAL DO TERRENO = 1.782m²
ÁREA TOTAL CONSTRUÍDA = 170,10 m²

Documento gerado oficialmente pelo Sistema Integrado de Planejamento, Gestão de Obras e Serviços de Engenharia - SIGOS
Para verificar a validade das assinaturas, acesse https://juazeiro.sigos.com.br/verificar e informe o código 4E1C-5B0D-5E29-9A6C

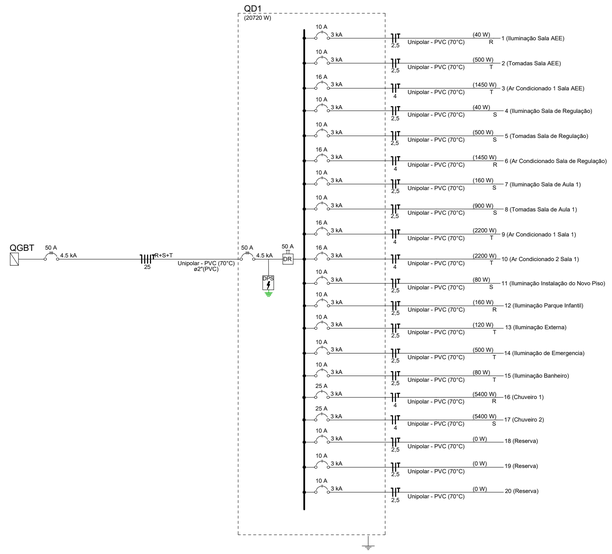

Tipo de Carga	Potência Instalada(kW)	Fator de Demanda	Potência Demandada (kVA)
Iluminação e TUGs	3,08	0,59	1,82
Chuveiro Elétrico	10,80	1	10,80
Ar Condicionado	7,30	1,00	7,30
		TOTAL	19,92

Circuito	Descrição	Esquema	Método de inst.	Tensão (V)	Pot. total. (VA)	Pot. total. (W)	Fases	Pot.-R (W)	Pot.-S (W)	Pot.-T (W)	FCT	FCA	In' (A)	IP (A)	Seção (mm²)	Ic (A)	Icc (kA)		Disj (A)	L Considerado (m)	dV total (%)	Status
1	Iluminação Sala AEE	F+N	B1	220	40	40	R	40			0,94	0,45	0,4	0,2	2,5	24,0	3		10,0	7	0,01	OK
2	Tomadas Sala AEE	F+N+T	B1	220	556	500	T			500	0,94	0,45	6,0	2,5	2,5	24,0	3		10,0	10	0,16	OK
3	Ar Condicionado 1 AEE	F+N+T	B1	220	1611	1450	T			1450	0,94	0,45	17,3	7,3	4	32,0	3		16,0	12	0,36	OK
4	Iluminação Sala de Regulação	F+N	B1	220	40	40	S		40		0,94	0,45	0,4	0,2	2,5	24,0	3		10,0	15	0,02	OK
5	Tomadas Sala de Regulação	F+N+T	B1	220	556	500	S		500		0,94	0,45	6,0	2,5	2,5	24,0	3		10,0	20	0,33	OK
6	Ar Condicionado 1 Regulação	F+N+T	B1	220	1611	1450	R	1450			0,94	0,45	17,3	7,3	4	32,0	3		16,0	20	0,59	OK
7	Iluminação Sala de Aula 1	F+N	B1	220	160	160	S		160		0,94	0,45	1,7	0,7	2,5	24,0	3		10,0	25	0,12	OK
8	Tomadas Sala de Aula 1	F+N+T	B1	220	1000	900	S		900		0,94	0,45	10,7	4,5	2,5	24,0	3		10,0	27	0,79	OK
9	Ar Condicionado 1 Sala 1	F+N+T	B1	220	2444	2200	T			2200	0,94	0,45	26,3	11,1	4	32,0	3		16,0	17	0,76	OK
10	Ar Condicionado 2 Sala 1	F+N+T	B1	220	2444	2200	T			2200	0,94	0,45	26,3	11,1	4	32,0	3		16,0	17	0,76	OK
11	Iluminação Instalação do Novo Piso	F+N	B1	220	80	80	S		80		0,94	0,45	0,9	0,4	2,5	24,0	3		10,0	15	0,04	OK
12	Iluminação Parque Infantil	F+N	B1	220	160	160		160			0,94	0,45	1,7	0,7	2,5	24,0	3		10,0	35	0,16	OK
13	Iluminação Externa	F+N	B1	220	120	120	T			120	0,94	0,45	1,3	0,5	2,5	24,0	3		10,0	40	0,14	OK
14	Iluminação de Emergencia	F+N+T	B1	220	450	500	T			500	0,94	0,45	4,8	2,0	2,5	24,0	3		10,0	20	0,26	OK
15	Iluminação Banheiro	F+N	B1	220	80	80	T			80	0,94	0,45	0,9	0,4	2,5	24,0	3		10,0	10	0,02	OK
16	Chuveiro 1	F+N+T	B1	220	5400	5400	R	5400			0,94	0,70	37,3	24,5	6	41,0	3		25,0	12	0,79	OK
17	Chuveiro 2	F+N+T	B1	220	5400	5400	S		5400		0,94	0,70	37,3	24,5	6	41,0	3		25,0	12	0,79	OK
18	Reserva		B1																			
19	Reserva		B1																			
20	Reserva		B1																			
21																						
22																						
TOTAL					22152	21180	R+S+T	7050	7080	7050												

LEGENDAS

INTERRUPTOR SIMPLES 1 TECLA - 1,10m DO PISO	TOMADA SIMPLES DE USO GERAL (0,30m)	ELETRODUTO EMBUTIDO NO TETO OU PAREDE
INTERRUPTOR SIMPLES 2 TECLAS - 1,10m DO PISO	TOMADA SIMPLES DE USO GERAL (1,20m)	ELETRODUTO EMBUTIDO NO CHÃO
INTERRUPTOR SIMPLES COM TOMADA - 1,10m DO PISO	TOMADA DUPLA DE USO GERAL (1,20m)	QUADRO DE DISTRIBUIÇÃO-EMBUTIR A 1,50m DO PISO
LUMINÁRIA SIMPLES 2 X 20 W	TOMADA SIMPLES DE USO GERAL (2,25m)	CAIXA DE PASSAGEM 20 X 20 NA PAREDE PVC
REFLETOR 40W (2,50 m do piso)	TOMADA DE USO ESPECÍFICO 20A (2,50m)	CAIXA DE PASSAGEM NA PAREDE PVC

APROVAÇÕES:

SEDUC

SECRETARIA DE EDUCAÇÃO DE JUAZEIRO - BA

PREFEITO: MARCOS ANDREI SOUZA GONÇALVES DA SILVA

SECRETÁRIA DE EDUCAÇÃO: MAÉVE MELO DOS SANTOS

PROJETO ELÉTRICO

ASSUNTO:
AMPLIAÇÃO DA E.M.E.I. MARIA JÚLIA RODRIGUES TANURI

RESPONSÁVEL TÉCNICO PELA AUTORIA DO PROJETO:
CRISTIANO JATOBÁ
ENGENHEIRO ELETRICISTA CREA 31.403

ASSINATURA DO RESPONSÁVEL TÉCNICO:

GESTOR(A) ESCOLAR:
RAFAEL SANTANA ALVES
CELULAR: 74988067767

ASSINATURA DO GESTOR(A) ESCOLAR:

ENDEREÇO DA OBRA/SERVIÇO:
AVENIDA DAS NAÇÕES, BAIRRO DOM TOMAZ - MUNICÍPIO DE JUAZEIRO - BA.

LOCALIZAÇÃO GEOGRÁFICA DA OBRA/SERVIÇO:
-9.44032556258618, -40.48890714224479

DESENHADO POR:
MÁRCIO RIBEIRO

CONTEÚDO DA PRANCHA:
LEGENDAS

ESCALA:
INDICADA

DATA:
11/07/2025

PRANCHA:
02/02

ÁREAS:
ÁREA TOTAL DO TERRENO = 1.782m²
ÁREA TOTAL CONSTRUÍDA = 170,10 m²

Acompanhe por pessoa habilitada MARQUES CAVALCANTI
Para verificar a validade das assinaturas acesse https://portal.crea.com.br/verificador-de-anotacao-de-responsabilidade-tecnica-art e informe o código ART 3508227819 7



MAPA DE LOCALIZAÇÃO

escala 1/2000

REVISÕES:

APROVAÇÕES:

SEDUC

SECRETARIA DE EDUCAÇÃO DE JUAZEIRO - BA

PREFEITO: MARCOS ANDREI SOUZA GONÇALVES DA SILVA

SECRETÁRIA DE EDUCAÇÃO: MAÉVE MELO DOS SANTOS

PROJETO ARQUITETÔNICO

ASSUNTO:

AMPLIAÇÃO DA E.M.E.I. MARIA SUELY MEDRADO ARAÚJO

RESPONSÁVEL TÉCNICO PELA AUTORIA DO PROJETO:
HANNAH SANTOS
Arquiteta e Urbanista CAU A148865-1

ASSINATURA DO RESPONSÁVEL TÉCNICO:
Bismarck Marques Cavalcanti
Prefeitura Municipal de Juazeiro
Engº Civil (CREA 1814351914)

GESTOR(A) ESCOLAR:
TANIA ROSA PAIXÃO AQUINO
CELULAR: 74991896668

ASSINATURA DO GESTOR(A) ESCOLAR:

ENDEREÇO DA OBRA/SERVIÇO:
RUA 9, BAIRRO TABULEIRO - MUNICÍPIO DE JUAZEIRO - BA.

LOCALIZAÇÃO GEOGRÁFICA DA OBRA/SERVIÇO:
-9.434960047256126,-40.47825796720396

DESENHADO POR:
CAROLINE JERICÓ

CONTEÚDO DA PRANCHA:
PLANTA DE LOCALIZAÇÃO

ESCALA:
INDICADA

DATA:
11/07/2025

PRANCHA:
01/01


ÁREAS:
ÁREA TOTAL DO TERRENO = 1.578m²
ÁREA TOTAL CONSTRUÍDA = 213,28 m²

Assinado por 1 pessoa: BISMARCK MARQUES CAVALCANTI
Para verificar a validade das assinaturas, acesse https://juazeiro.tdoc.com.br/verificacao/44C1-5B8B-5229-B495 e informe o código 44C1-5B8B-5229-B495

LEGENDA:

- Alvenaria a construir
- Alvenaria a demolir
- Esquadria a construir
- Esquadria a demolir

OBS. 1: Verificar medidas no local.

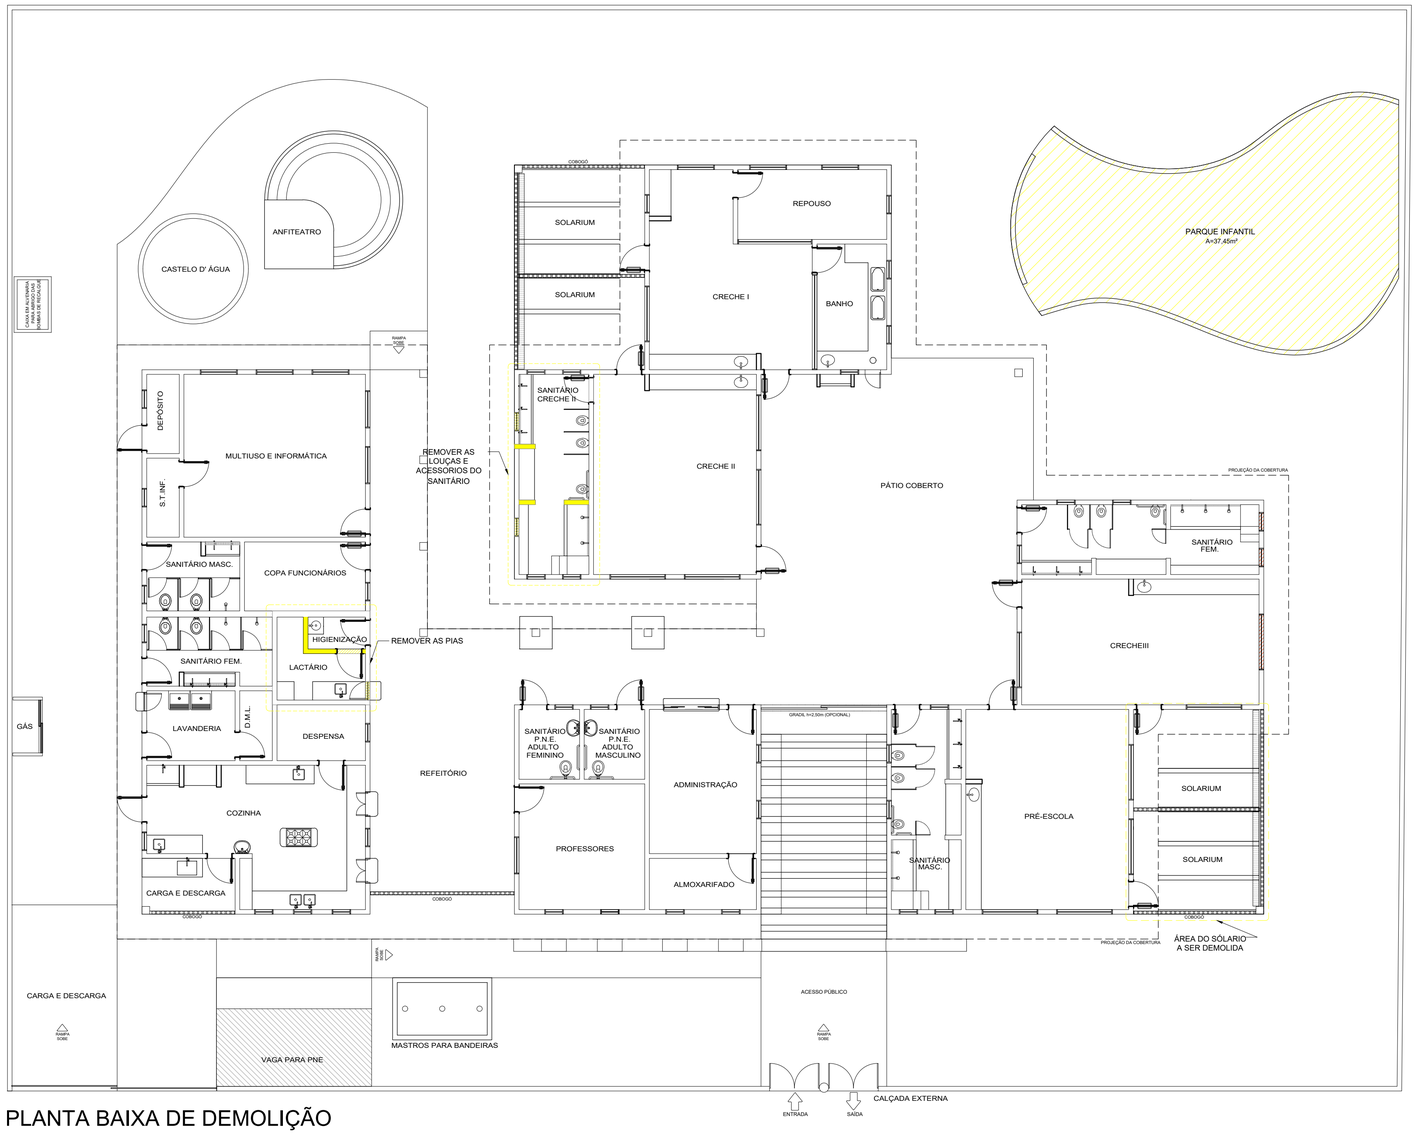

PLANTA BAIXA DE DEMOLIÇÃO
ESC - 1/100

APROVAÇÕES:

SEDUC
SECRETARIA DE EDUCAÇÃO DE JUAZEIRO - BA
PREFEITO: MARCOS ANDREI SOUZA GONÇALVES DA SILVA
SECRETÁRIA DE EDUCAÇÃO: MAÉVE MELO DOS SANTOS

PROJETO ARQUITETÔNICO

ASSUNTO:
AMPLIAÇÃO DA E.M.E.I. MARIA SUELY MEDRADO ARAÚJO

RESPONSÁVEL TÉCNICO PELA AUTORIA DO PROJETO:
HANNAH SANTOS
Arquiteta e Urbanista CAU A148865-1

ASSINATURA DO RESPONSÁVEL TÉCNICO:

GESTOR(A) ESCOLAR:
TANIA ROSA PAIXÃO AQUINO
CELULAR: 74991896668

ASSINATURA DO GESTOR(A) ESCOLAR:

ENDEREÇO DA OBRA/SERVIÇO:
RUA 9, BAIRRO TABULEIRO - MUNICÍPIO DE JUAZEIRO - BA.

LOCALIZAÇÃO GEOGRÁFICA DA OBRA/SERVIÇO:
-9.434960047256126,-40.47825796720396

DESENHADO POR:
CAROLINE JERICÓ

CONTEÚDO DA PRANCHA:
1 - PLANTA DE DEMOLIÇÃO.

ESCALA:
INDICADA

DATA:
11/07/2025

PRANCHA:
01/04


ÁREAS:
ÁREA TOTAL DO TERRENO = 1.578m²
ÁREA TOTAL CONSTRUÍDA = 213,28 m²

Documento gerado oficialmente pelo Sistema Betha Cloud, mediante login e senha do usuário HANNAH SANTOS - 705005329950 em 11/07/2025 às 09:52:29 - 1.0.0.0
Para verificar a validade das assinaturas, acesse https://pmjuazeiro.betha.cloud/service-layer/public/documento/validar/A1-705005329950-20250711095229-1

LEGENDA:

- Alvenaria a construir
- Alvenaria a demolir
- Esquadria a construir
- Esquadria a demolir

OBS. 1: Verificar medidas no local.

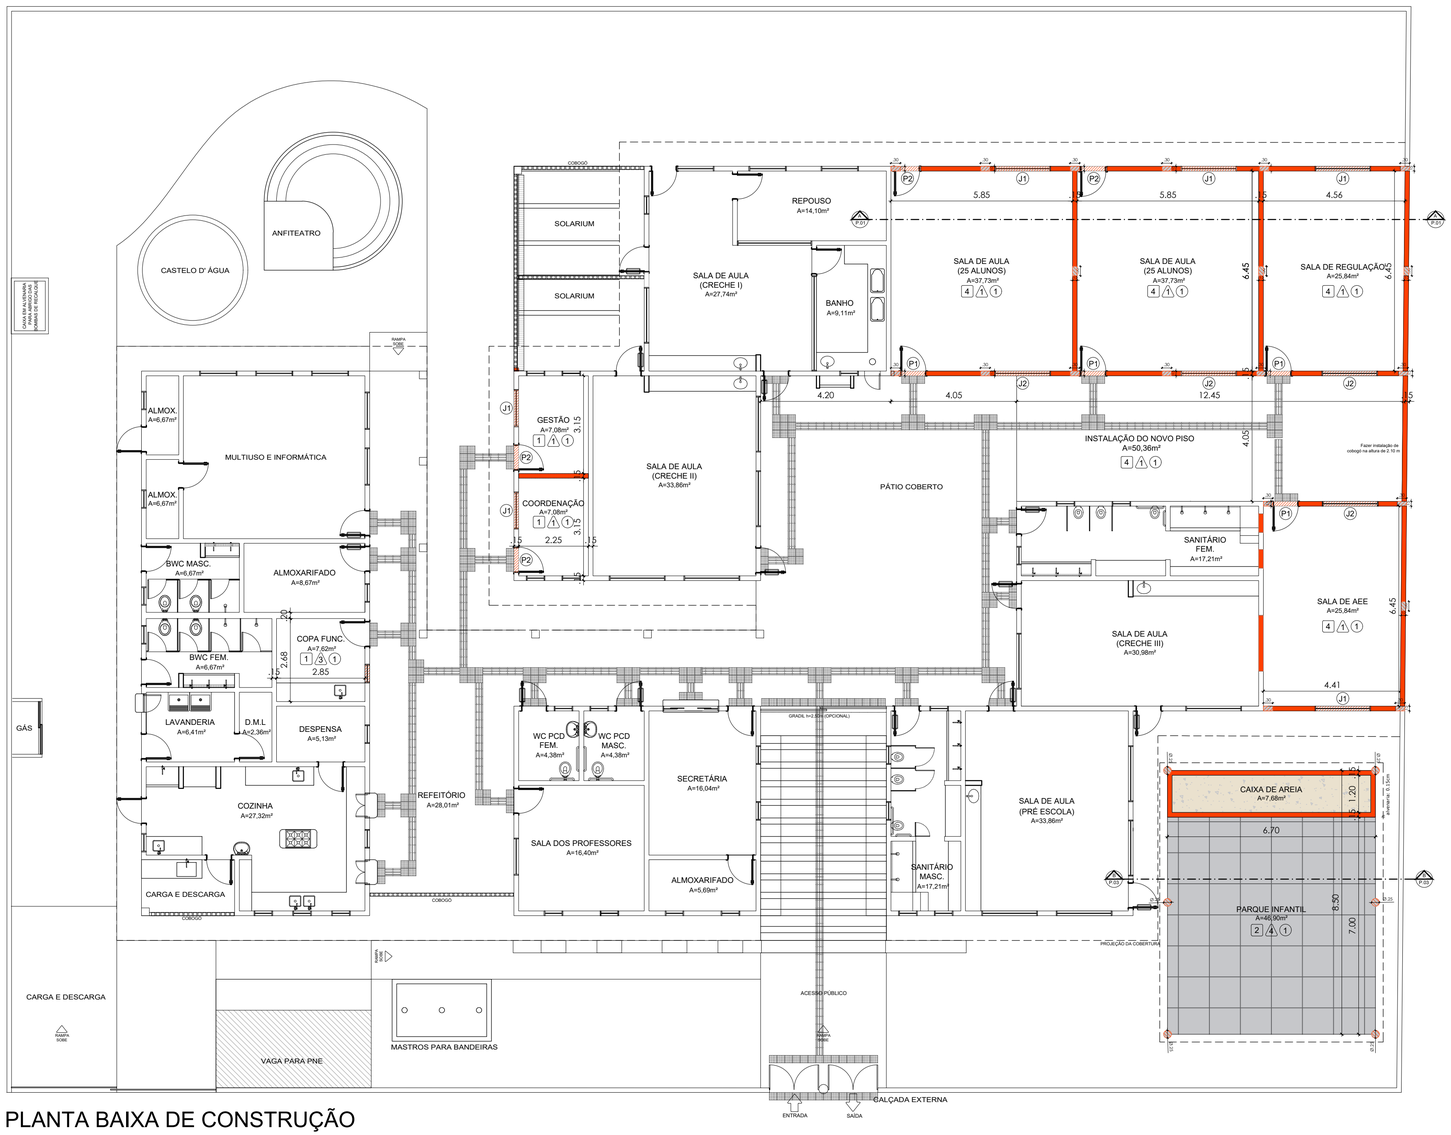

PLANTA BAIXA DE CONSTRUÇÃO
ESC - 1/100

ESPECIFICAÇÕES DE ACABAMENTO

PISO

1. Piso granitina com 17mm de altura, juntas a cada 1,00 m na cor cinza;
2. Piso de emborrachado;
3. Piso de intertravado;
4. Piso cerâmico não escorregadio para escola/creche 60x60cm, PEI 4 ou 5, TIPO A (cor branco);

PAREDE

1. Cerâmica brilhante PEI 3 - 30x40cm - junta 3mm (cor branco neve) aplicada na horizontal até 1,32m de altura, e cabamento de duas pastilha 10cm x10cm na cor azul, seguida de pintura em tinta acrílica (cor branco gelo);
2. Cerâmica brilhante PEI 3 - 30x40cm - junta 3mm (cor branco neve) aplicada na horizontal até 1,98m de altura, e acabamento de pastilha 10cm x10cm na cor azul ou vermelho, seguida do revestmento cerâmico;
3. Cobogós com pintura em tinta acrílica, acabamento semibrilho (cor cinza);
4. Pilares com pintura em tinta acrílica, acabamento semibrilho (cores de tons pasteis, azul, rosa, verde e laranja);
5. Revestimento de pastilha 10cmX 10cm na cor azul ou vermelho, (seguindo padrão existente) aplicado até 1,00 m de altura.

TETO

1. Forro em Drywall;
2. Forro de PVC na cor amadeirado.

Observações.:

1. Realizar revisão completa do telhado e substituição das telhas danificadas;
2. Revisar toda a rede hidráulica e a ligação com a rede pública de esgoto;
3. Revisar a rede elétrica existente e instalar novos pontos de tomadas, conforme a necessidade de cada ambiente;
4. Caso necessário, aumentar a altura do muro existente para 2,50 metros;
5. Instalar grades de escoamento para águas pluviais na área do solário;
6. Instalar ponto para ducha higiênica no banheiro acessível e ralos em todos os banheiros;
7. Realizar a instalação do dreno dos aparelhos de ar-condicionado, garantindo o correto escoamento da água. Também deve ser instalada a fiação elétrica para a unidade condensadora, de forma embutida ou discretamente posicionada, sem ficar visível no ambiente;
8. Executar a pintura geral de toda a escola;
9. Instalar parque infantil conforme projeto;
10. As esquadrias deverão ser pintadas com tinta esmalte, na cor branco neve;
11. As bancadas serão em granito cinza andorinha;
12. A calçada externa receberá pintura na cor cinza;
13. Instalar piso tátil em concreto nas calçadas externas e piso tátil emborrachado nas áreas internas da escola, conforme normas de acessibilidade;
14. Caso necessário, substituir as bacias sanitárias dos banheiros existentes e realizar a instalação ou troca das barras de apoio para acessibilidade.

QUADRO DE ESQUADRIAS

SÍMBOLO	QTDE.	LARGURA (m)	ALTURA (m)	PEITORIL(m)	TIPO
P1	04	0.96	2.10	-----	Porta de ferro de abrir com visor de vidro transparente
P2	04	0.96	2.10	-----	Porta de ferro de abrir
J1	04	2.70	1.60	0.90	Janela de correr em alumínio com vidro lâminado de 6mm
J2	04	2.10	0.40	1.70	Janela alta correr em alumínio com vidro lâminado de 6mm
J3	02	2.10	0.40	1.70	Janela alta correr em alumínio com vidro lâminado de 6mm

REVISÕES:

APROVAÇÕES:

SEDUC
SECRETARIA DE EDUCAÇÃO DE JUAZEIRO - BA
PREFEITO: MARCOS ANDREI SOUZA GONÇALVES DA SILVA
SECRETÁRIA DE EDUCAÇÃO: MAÉVE MELO DOS SANTOS

PROJETO ARQUITETÔNICO

ASSUNTO:
AMPLIAÇÃO DA E.M.E.I. MARIA SUELY MEDRADO ARAÚJO

RESPONSÁVEL TÉCNICO PELA AUTORIA DO PROJETO:
HANNAH SANTOS
Arquiteta e Urbanista CAU A148865-1

ASSINATURA DO RESPONSÁVEL TÉCNICO:

GESTOR(A) ESCOLAR:
TANIA ROSA PAIXÃO AQUINO
CELULAR: 74991896668

ASSINATURA DO GESTOR(A) ESCOLAR:

ENDEREÇO DA OBRA/SERVIÇO:
RUA 9, BAIRRO TABULEIRO - MUNICÍPIO DE JUAZEIRO - BA.

LOCALIZAÇÃO GEOGRÁFICA DA OBRA/SERVIÇO:
-9.434960047256126,-40.47825796720396

DESENHADO POR:
CAROLINE JERICÓ

CONTEÚDO DA PRANCHA:
2 - PLANTA DE CONSTRUÇÃO.

ESCALA:
INDICADA

DATA:
11/07/2025

PRANCHA:
02/04

ÁREAS:
ÁREA TOTAL DO TERRENO = 1.578m²
ÁREA TOTAL CONSTRUÍDA = 213,28 m²


Documento produzido eletronicamente pelo Sistema Mapeamento Escolar (SME) disponibilizado pela Secretaria de Educação do Município de Juazeiro - BA. Para verificar a validade das assinaturas, acesse https://portal.mapeamentoescolar.com.br/verificar-assinatura e informe o código 5B0C-3229-3979


LEGENDA:


- Alvenaria a construir
- Alvenaria a demolir
- Esquadria a construir
- Esquadria a demolir


OBS. 1: Verificar medidas no local.


ANFITEATRO
CASTELO D' ÁGUA
CASTELO D'AGUA
CAIXA ELEVATÓRIA PARA ABRIGO DE RESERVATÓRIO
PLATIBANDA
CALHA
PROJEÇÃO DA EDIFICAÇÃO
TELHA CERÂMICA H=30%
PROJ. COBERTURA
CABRIOS 5x5
PLATIBANDA
CALHA
PROJEÇÃO DA EDIFICAÇÃO
TELHA CERÂMICA H=30%
PROJ. COBERTURA
CALHA
PLATIBANDA
CALHA
TELHA CERÂMICA H=30%
PROJ. COBERTURA
CALHA
PLATIBANDA
CALHA
PLATIBANDA
CALHA
PROJ. COBERTURA
ALVENARIA
LAJE
TELHA CERÂMICA H=30%
TELHA CERÂMICA H=30%
PROJEÇÃO DA EDIFICAÇÃO

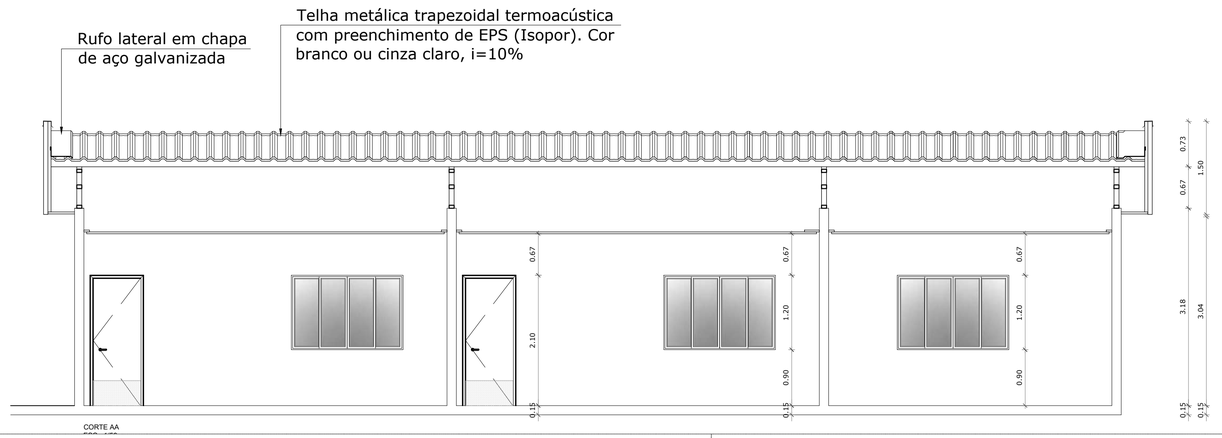

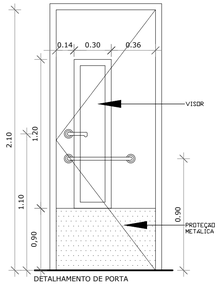

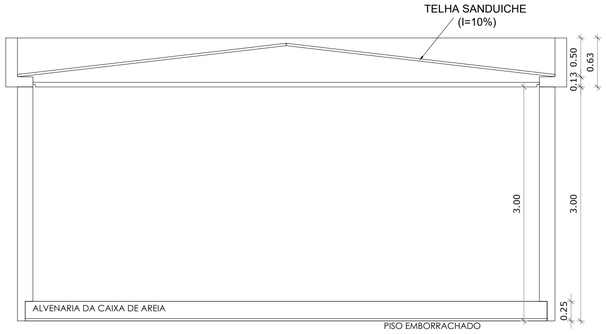

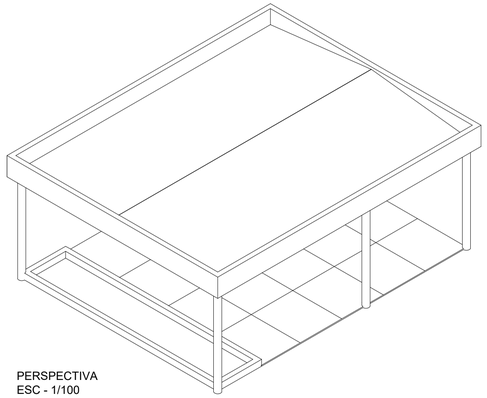

REVISÕES:

APROVAÇÕES:

SEDUC

SECRETARIA DE EDUCAÇÃO DE JUAZEIRO - BA

PREFEITO: MARCOS ANDREI SOUZA GONÇALVES DA SILVA

SECRETÁRIA DE EDUCAÇÃO: MAÉVE MELO DOS SANTOS

PROJETO ARQUITETÔNICO

ASSUNTO:
AMPLIAÇÃO DA E.M.E.I. MARIA SUELY MEDRADO ARAÚJO

RESPONSÁVEL TÉCNICO PELA AUTORIA DO PROJETO:
HANNAH SANTOS
Arquiteta e Urbanista CAU A148865-1

ASSINATURA DO RESPONSÁVEL TÉCNICO:

GESTOR(A) ESCOLAR:
TANIA ROSA PAIXÃO AQUINO
CELULAR: 74991896668

ASSINATURA DO GESTOR(A) ESCOLAR:

ENDEREÇO DA OBRA/SERVIÇO:
RUA 9, BAIRRO TABULEIRO - MUNICÍPIO DE JUAZEIRO - BA.

LOCALIZAÇÃO GEOGRÁFICA DA OBRA/SERVIÇO:
-9.434960047256126,-40.47825796720396

DESENHADO POR:
CAROLINE JERICÓ

CONTEÚDO DA PRANCHA:
4 - CORTE AA;
5 - CORTE BB E PERSPECTIVA;
6 - DET. PORTA;
7 - DET. JANELA.

ESCALA:
INDICADA

DATA:
11/07/2025

PRANCHA:
04/04


ÁREAS:
ÁREA TOTAL DO TERRENO = 1.578m²
ÁREA TOTAL CONSTRUÍDA = 213,28 m²

Documento gerado oficialmente pelo Portal de Documentos do Município de Juazeiro - BA
Para verificar a validade das assinaturas, acesse https://juazeiro.ba.doc.br e informe o código 4E2-5000-5129-9950

LEGENDA:

- Alvenaria a construir
- Alvenaria a demolir
- Esquadria a construir
- Esquadria a demolir

OBS. 1: Verificar medidas no local.

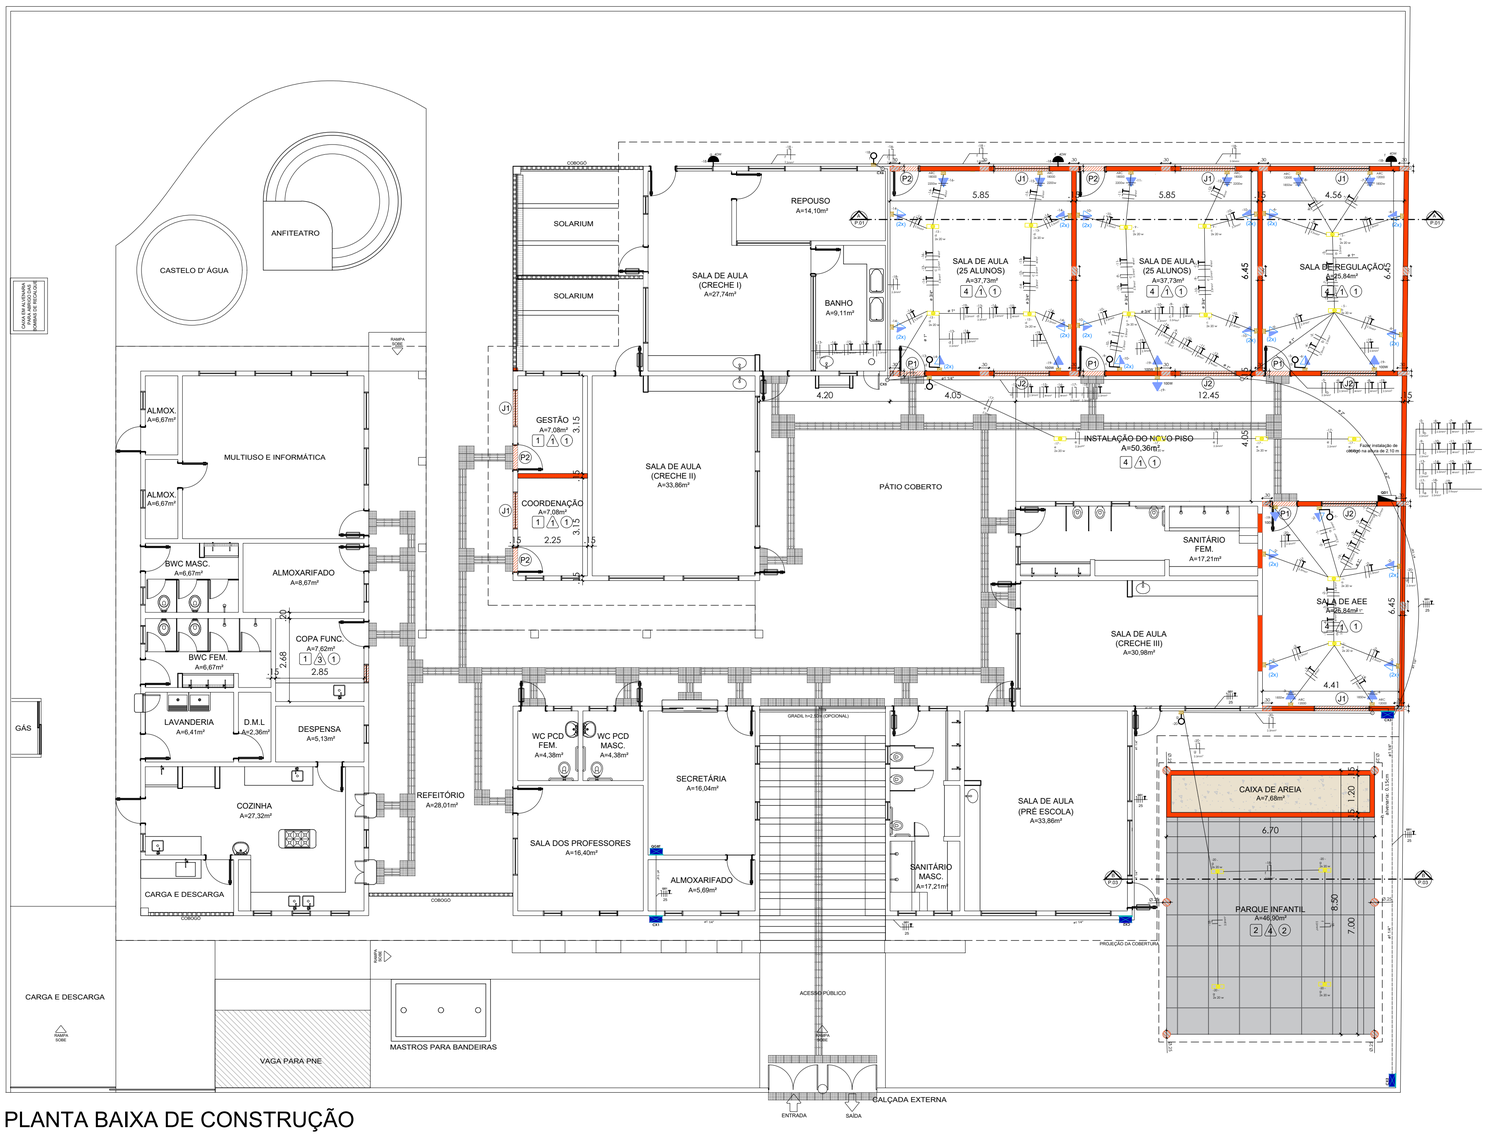

PLANTA BAIXA DE CONSTRUÇÃO
ESC - 1/100

REVISÕES:

APROVAÇÕES:

SEDUC
SECRETARIA DE EDUCAÇÃO DE JUAZEIRO - BA
PREFEITO: MARCOS ANDREI SOUZA GONÇALVES DA SILVA
SECRETÁRIA DE EDUCAÇÃO: MAÉVE MELO DOS SANTOS

PROJETO ARQUITETÔNICO

ASSUNTO:
AMPLIAÇÃO DA E.M.E.I. MARIA SUELY MEDRADO ARAÚJO

RESPONSÁVEL TÉCNICO PELA AUTORIA DO PROJETO:
CRISTIANO JATOBÁ
ENGENHEIRO ELETRICISTA CREA 31.403

ASSINATURA DO RESPONSÁVEL TÉCNICO:

GESTOR(A) ESCOLAR:
TANIA ROSA PAIXÃO AQUINO
CELULAR: 74991896668

ASSINATURA DO GESTOR(A) ESCOLAR:

ENDEREÇO DA OBRA/SERVIÇO:
RUA 9, BAIRRO TABULEIRO - MUNICÍPIO DE JUAZEIRO - BA.

LOCALIZAÇÃO GEOGRÁFICA DA OBRA/SERVIÇO:
-9.434960047256126,-40.47825796720396

DESENHADO POR:
MÁRCIO RIBEIRO

CONTEÚDO DA PRANCHA:
PLANTA BAIXA.

ESCALA:
INDICADA

DATA:
11/07/2025


PRANCHA:
01 /02

ÁREAS:
ÁREA TOTAL DO TERRENO = 1.578m²
ÁREA TOTAL CONSTRUÍDA = 213,28 m²

Os direitos autorais deste projeto pertencem ao seu criador, sendo proibida a sua reprodução, total ou parcial, sem autorização prévia e por escrito do autor, conforme a Lei nº 9.610/98 (Lei de Direitos Autorais).

Circuito	Descrição	Esquema	Método de inst.	Tensão (V)	Pot. total. (VA)	Pot. total. (W)	Fases	Pot.-R (W)	Pot.-S (W)	Pot.-T (W)	FCT	FCA	IP (A)	Seção (mm²)	Ic (A)	Icc (kA)	Disj (A)	L Considerado (m)	dV total (%)	Status
1	Iluminação Sala AEE	F+N	B1	220	80	80	R	80			0,94	0,45	0,4	2,5	0,9	3	10,0	30	0,12	OK
2	Tomadas Sala AEE	F+N+T	B1	220	889	800	R	800			0,94	0,45	4,0	2,5	9,6	3	10,0	20	0,5	OK
3	Ar Condicionado 1	F+N+T	B1	220	2056	1850	S		1850		0,94	0,45	9,3	4,0	22,1	3	16,0	15	0,6	OK
4	Ar Condicionado 2	F+N+T	B1	220	2056	1850	T			1850	0,94	0,45	9,3	4,0	22,1	3	16,0	13	0,5	OK
5	Iluminação Sala de Regulação	F+N	B1	220	80	80	S		80		0,94	0,45	0,4	2,5	0,9	3	10,0	10	0,0	OK
6	Tomadas Sala de Regulação	F+N+T	B1	220	889	800	R	800			0,94	0,45	4,0	2,5	9,6	3	10,0	12	0,3	OK
7	Ar Condicionado 3	F+N+T	B1	220	2056	1850	S		1850		0,94	0,45	9,3	4,0	22,1	3	16,0	12	0,5	OK
8	Ar Condicionado 4	F+N+T	B1	220	2056	1850	T			1850	0,94	0,45	9,3	4,0	22,1	3	16,0	15	0,6	OK
9	Iluminação Sala de Aula	F+N	B1	220	160	160	R	160			0,94	0,45	0,7	2,5	1,7	3	10,0	40	0,3	OK
10	Tomadas Sala de Aula	F+N+T	B1	220	889	800	S		800		0,94	0,45	4,0	2,5	9,6	3	10,0	50	1,3	OK
11	Ar Condicionado 5	F+N+T	B1	220	2444	2200	R	2200			0,94	0,45	11,1	4	26,3	3	16,0	30	0,9	OK
12	Ar Condicionado 6	F+N+T	B1	220	2444	2200	S		2200		0,94	0,45	11,1	4	26,3	3	16,0	20	0,6	OK
13	Iluminação Sala de Aula	F+N	B1	220	160	160	R	160			0,94	0,45	0,7	2,5	1,7	3	10,0	33	0,3	OK
14	Tomadas Sala de Aula	F+N+T	B1	220	889	800	T			800	0,94	0,45	4,0	2,5	9,6	3	10,0	22	0,6	OK
15	Ar Condicionado 7	F+N+T	B1	220	2444	2200	T			2200	0,94	0,45	11,1	4	26,3	3	16,0	23	0,7	OK
16	Ar Condicionado 8	F+N+T	B1	220	2444	2200	R	2200			0,94	0,45	11,1	4	26,3	3	16,0	17	0,5	OK
17	Iluminação Instalação do Novo Piso	F+N	B1	220	160	160	S		160		0,94	0,45	0,7	2,5	1,7	3	10,0	31	0,2	OK
18	Iluminação Externa	F+N	B1	220	120	120	T	120			0,94	0,45	1,6	2,5	1,3	3	10,0	15	0,1	OK
19	Iluminação de Emergencia	F+N+T	B1	220	360	400	R	400			0,94	0,45	0,5	2,5	3,9	3	10,0	11	0,1	OK
20	Iluminação Parque Infantil	F+N	B1	220	160	160	R			160	0,94	0,45	0,7	2,5	1,7	3	10,0	31	0,2	OK
21	Reserva		B1		0,0															
22	Reserva		B1		0,0															
23	Reserva		B1		0,0															
TOTAL					22836	20720	R+S+T	6320	6780	6700										

Tipo de Carga	Potência Instalada(kW)	Fator de Demanda	Potência Demandada (KW)
Iluminação e Tomadas	4,80	0,62	2,95
Ar Condicionado	16,20	1	16,20
		TOTAL	19,15

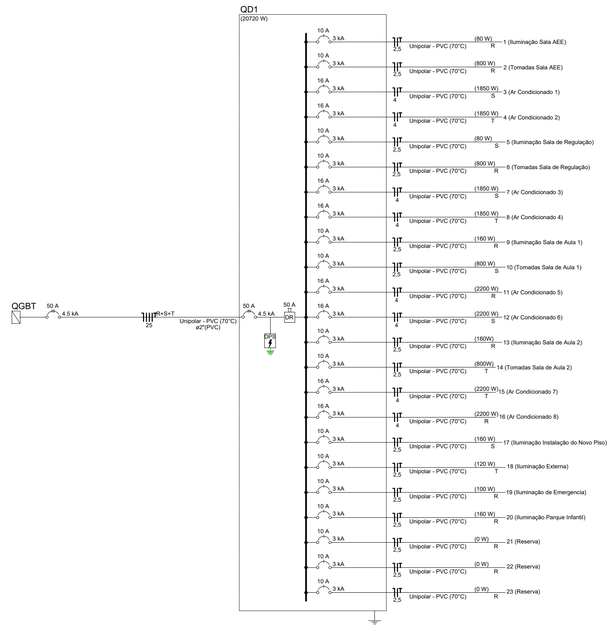

LEGENDAS

INTERRUPTOR SIMPLES 1 TECLA - 1,10m DO PISO	TOMADA SIMPLES DE USO GERAL (0,30m)	ELETRODUTO EMBUTIDO NO TETO OU PAREDE
INTERRUPTOR SIMPLES 2 TECLAS - 1,10m DO PISO	TOMADA SIMPLES DE USO GERAL (1,20m)	ELETRODUTO EMBUTIDO NO CHÃO
INTERRUPTOR SIMPLES COM TOMADA - 1,10m DO PISO	TOMADA DUPLA DE USO GERAL (1,20m) (2x)	QUADRO DE DISTRIBUIÇÃO-EMBUTIR A 1,50m DO PISO
LUMINÁRIA SIMPLES 2 X 20 W	TOMADA SIMPLES DE USO GERAL (2,25m)	P — CAIXA DE PASSAGEM 20 X 20 NA PAREDE PVC
REFLETOR 40W (2,50 m do piso)	TOMADA DE USO ESPECÍFICO 20A (2,50m)	CAIXA DE PASSAGEM NA PAREDE PVC

APROVAÇÕES:

SEDUC
SECRETARIA DE EDUCAÇÃO DE JUAZEIRO - BA
PREFEITO: MARCOS ANDREI SOUZA GONÇALVES DA SILVA
SECRETÁRIA DE EDUCAÇÃO: MAÉVE MELO DOS SANTOS

PROJETO ARQUITETÔNICO

ASSUNTO:
AMPLIAÇÃO DA E.M.E.I. MARIA SUELY MEDRADO ARAÚJO

RESPONSÁVEL TÉCNICO PELA AUTORIA DO PROJETO:
CRISTIANO JATOBÁ
ENGENHEIRO ELETRICISTA CREA 31.403

ASSINATURA DO RESPONSÁVEL TÉCNICO:

GESTOR(A) ESCOLAR:
TANIA ROSA PAIXÃO AQUINO
CELULAR: 74991896668

ASSINATURA DO GESTOR(A) ESCOLAR:

ENDEREÇO DA OBRA/SERVIÇO:
RUA 9, BAIRRO TABULEIRO - MUNICÍPIO DE JUAZEIRO - BA.

LOCALIZAÇÃO GEOGRÁFICA DA OBRA/SERVIÇO:
-9.434960047256126,-40.47825796720396

DESENHADO POR:
MÁRCIO RIBEIRO

CONTEÚDO DA PRANCHA:
LEGENDAS


ESCALA:
INDICADA

DATA:
11/07/2025

PRANCHA:
02/02

ÁREAS:
ÁREA TOTAL DO TERRENO = 1.578m²
ÁREA TOTAL CONSTRUÍDA = 213,28 m²

Documento gerado oficialmente pelo Sistema GeoSGB - http://sgb.juazeiro.ba.gov.br - Data e hora da geração: 11/07/2025 09:29:29 - Para verificar a validade das assinaturas, acesse https://juazeiro.1doc.com.br/verificacao/E2C5-5B05-5229-9F5D e informe o código E2C5-5B05-5229-9F5D

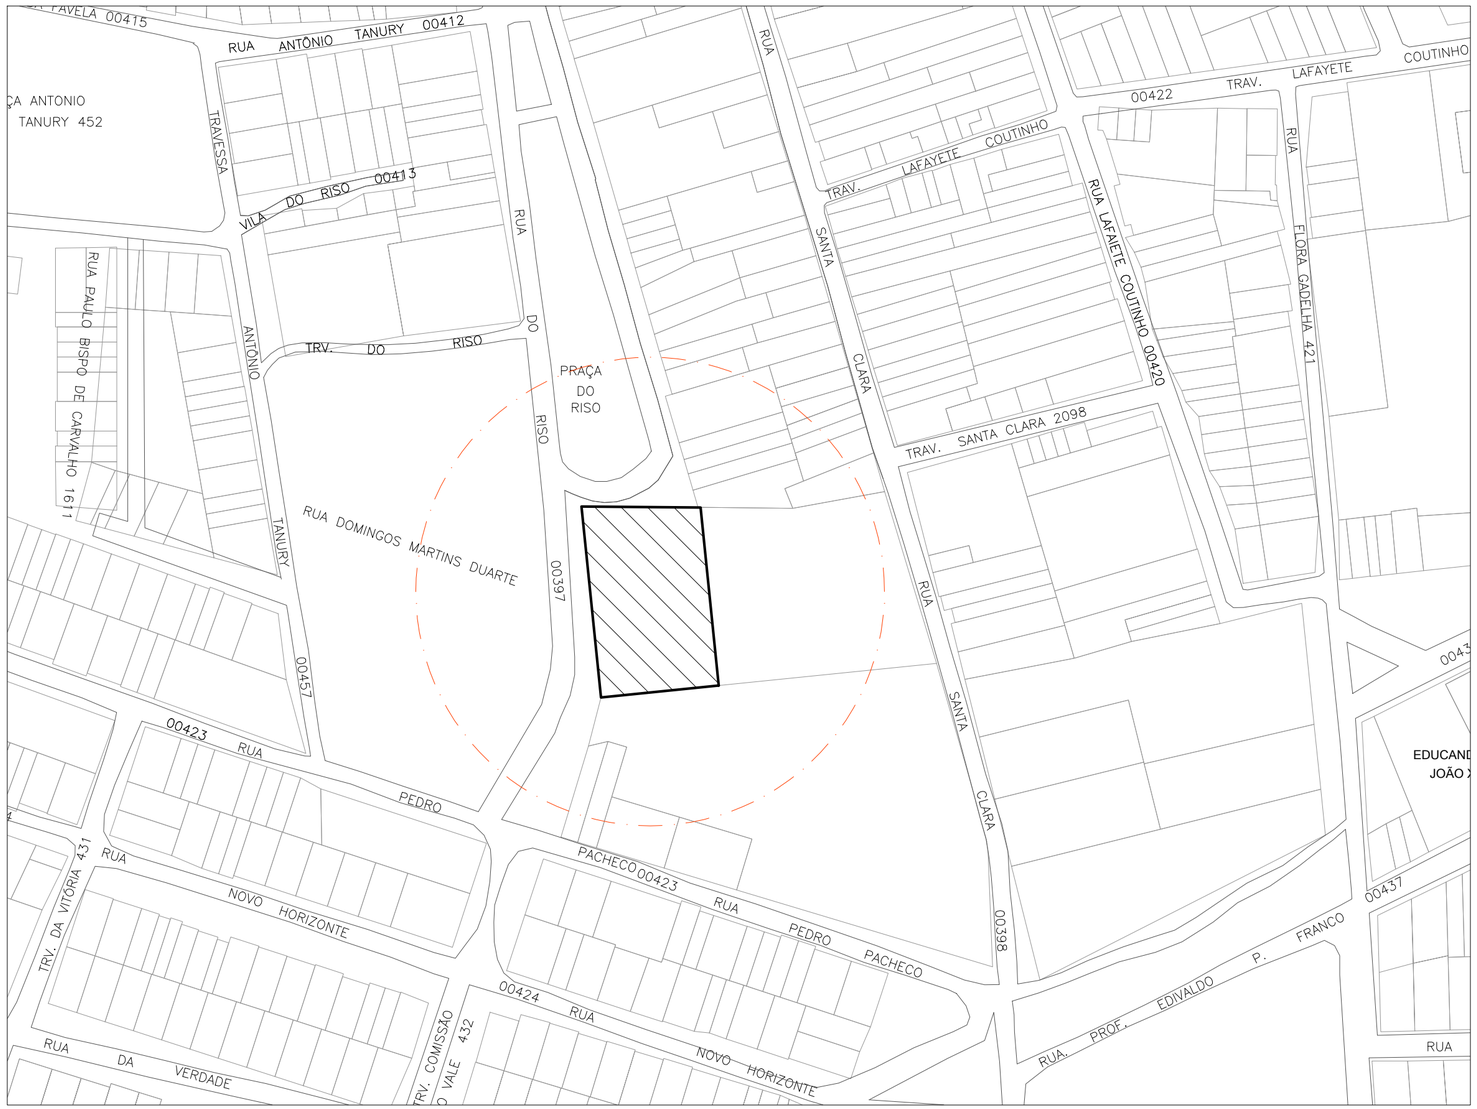

LOCALIZAÇÃO
escala ----------

NORTE

APROVAÇÕES:

SEDUC
SECRETARIA DE EDUCAÇÃO DE JUAZEIRO - BA
PREFEITO: MARCOS ANDREI SOUZA GONÇALVES DA SILVA
SECRETÁRIA DE EDUCAÇÃO: MAÉVE MELO DOS SANTOS

PROJETO ARQUITETÔNICO

ASSUNTO:
AMPLIAÇÃO DA E.M.E.I. PASTOR MANOEL MARQUES

RESPONSÁVEL TÉCNICO PELA AUTORIA DO PROJETO:
HANNAH SANTOS
Arquiteta e Urbanista CAU A148865-1

ASSINATURA DO RESPONSÁVEL TÉCNICO:
Bismarck Marques Cavalcanti
Prefeitura Municipal de Juazeiro
Engº Civil (CREA 1814351911)

GESTOR(A) ESCOLAR:
JOSEFA CRISTINA TEODORO EVANGELISTA
CELULAR: 74988136212

ASSINATURA DO GESTOR(A) ESCOLAR:

ENDEREÇO DA OBRA/SERVIÇO:
RUA DO RISO, BAIRRO PIRANGA - MUNICÍPIO DE JUAZEIRO - BA.

LOCALIZAÇÃO GEOGRÁFICA DA OBRA/SERVIÇO:
-9.435300500800256,-40.50587715319167

DESENHADO POR:
CAROLINE JERICÓ

CONTEÚDO DA PRANCHA:
PLANTA DE LOCALIZAÇÃO

ESCALA:
INDICADA

DATA:
11/07/2025

PRANCHA:
01 /04


ÁREAS:
ÁREA TOTAL DO TERRENO = 2.130m²
ÁREA TOTAL CONSTRUÍDA = 213,28 m²

Assinado por 1 pessoa: BISMARCK MARQUES CAVALCANTI
Para verificar a validade das assinaturas, acesse https://juazeiro.1doc.com.br/verificacao/44C1-5BBB-5229-B495 e informe o código 44C1-5BBB-5229-B495

LEGENDA:

- Alvenaria a construir
- Alvenaria a demolir
- Esquadria a construir
- Esquadria a demolir

OBS. 1: Verificar medidas no local.

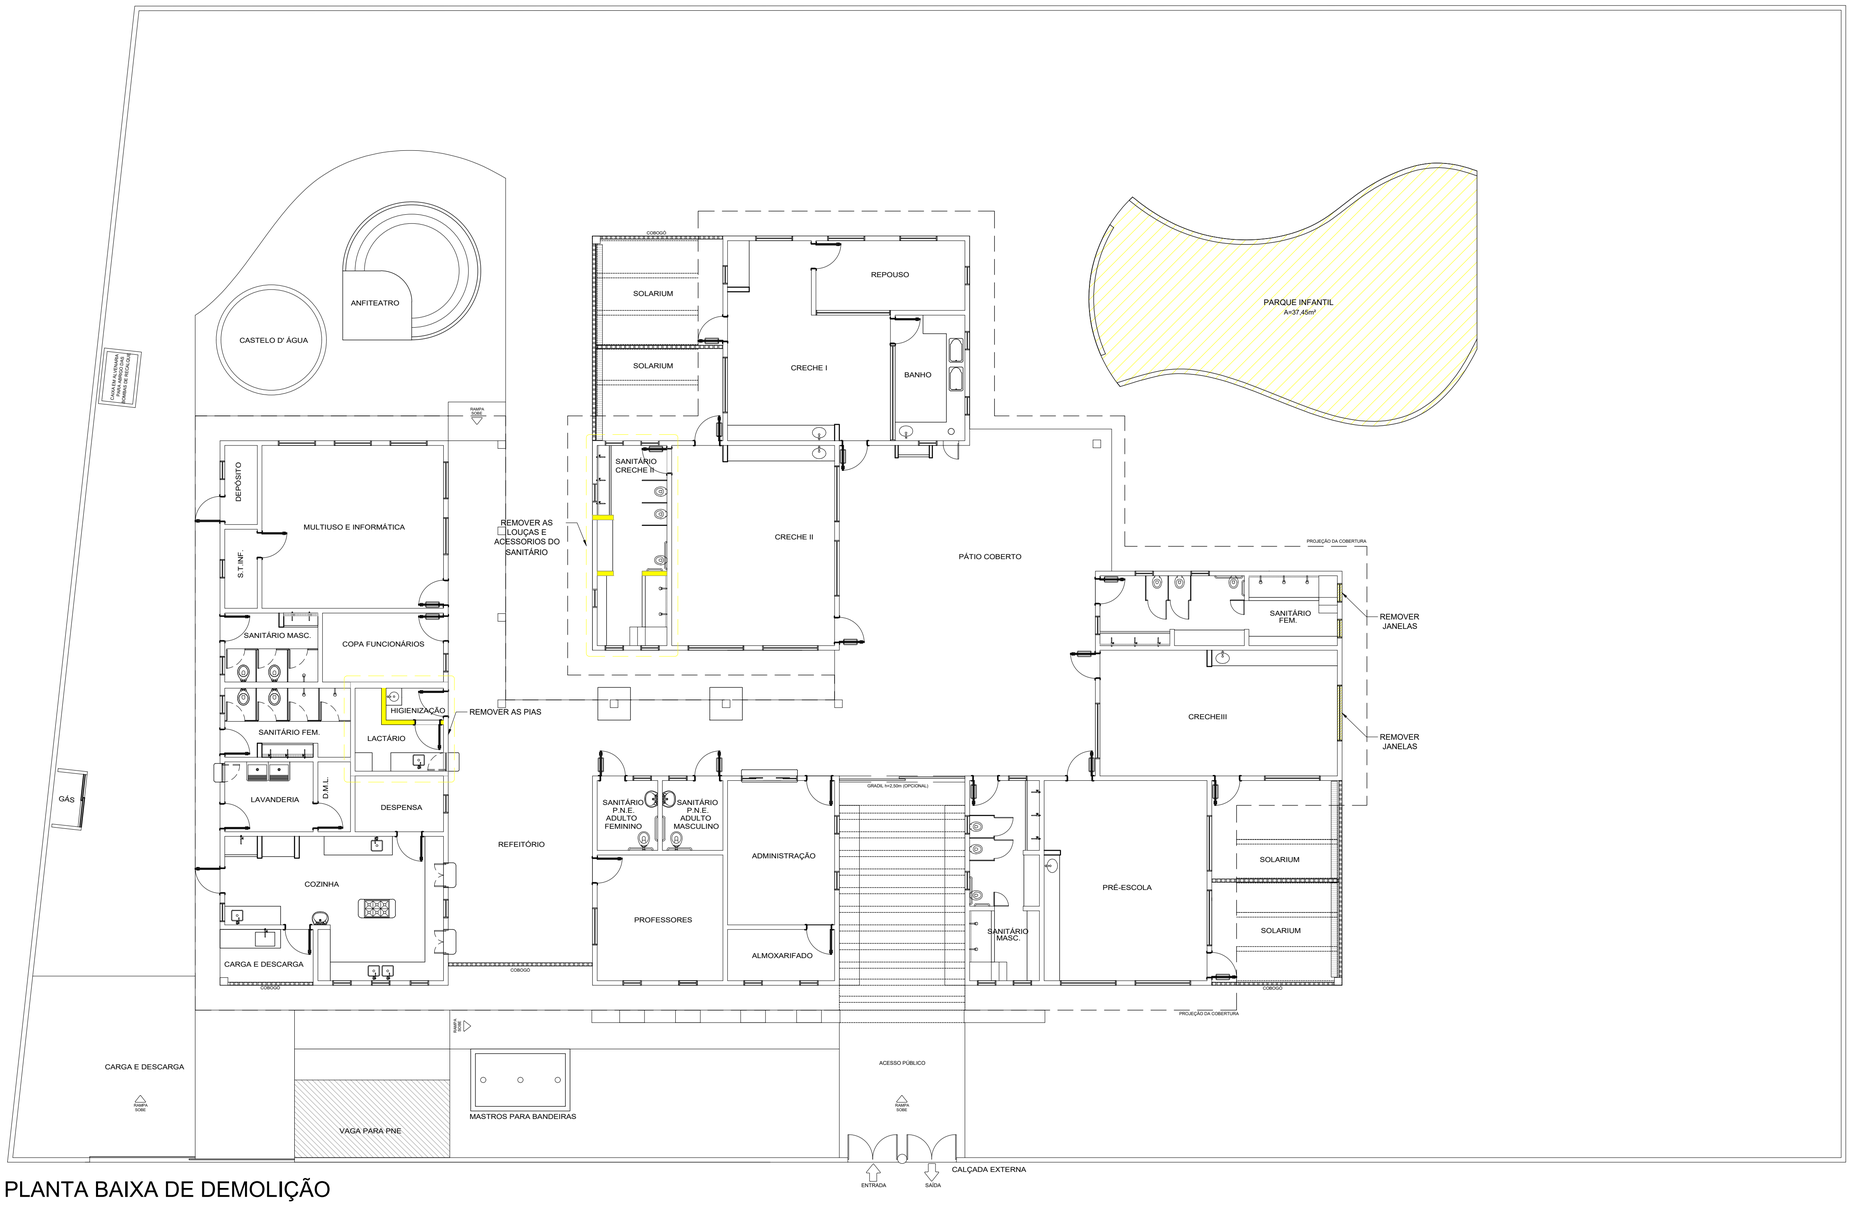

PLANTA BAIXA DE DEMOLIÇÃO
ESC - 1/100

APROVAÇÕES:

SEDUC

SECRETARIA DE EDUCAÇÃO DE JUAZEIRO - BA

PREFEITO: MARCOS ANDREI SOUZA GONÇALVES DA SILVA

SECRETÁRIA DE EDUCAÇÃO: MAÉVE MELO DOS SANTOS

PROJETO ARQUITETÔNICO

ASSUNTO:
AMPLIAÇÃO DA E.M.E.I. PASTOR MANOEL MARQUES

RESPONSÁVEL TÉCNICO PELA AUTORIA DO PROJETO:
HANNAH SANTOS
Arquiteta e Urbanista CAU A148865-1

ASSINATURA DO RESPONSÁVEL TÉCNICO:

GESTOR(A) ESCOLAR:
JOSEFA CRISTINA TEODORO EVANGELISTA
CELULAR: 74988136212

ASSINATURA DO GESTOR(A) ESCOLAR:

ENDEREÇO DA OBRA/SERVIÇO:
RUA DO RISO, BAIRRO PIRANGA - MUNICÍPIO DE JUAZEIRO - BA.

LOCALIZAÇÃO GEOGRÁFICA DA OBRA/SERVIÇO:
-9.435300500800256,-40.50587715319167

DESENHADO POR:
CAROLINE JERICÓ

CONTEÚDO DA PRANCHA:
1 - PLANTA DE DEMOLIÇÃO.

ESCALA:
INDICADA

DATA:
11/07/2025

PRANCHA:
01/04


ÁREAS:
ÁREA TOTAL DO TERRENO = 2.130m²
ÁREA TOTAL CONSTRUÍDA = 213,28 m²

Acesse o projeto: HANNAH MARQUES SANTOS
Para verificar a validade das assinaturas, acesse https://portal.validar.iti.gov.br e faça o upload do arquivo PDF

LEGENDA:

- Alvenaria a construir
- Alvenaria a demolir
- Esquadria a construir
- Esquadria a demolir

OBS. 1: Verificar medidas no local.

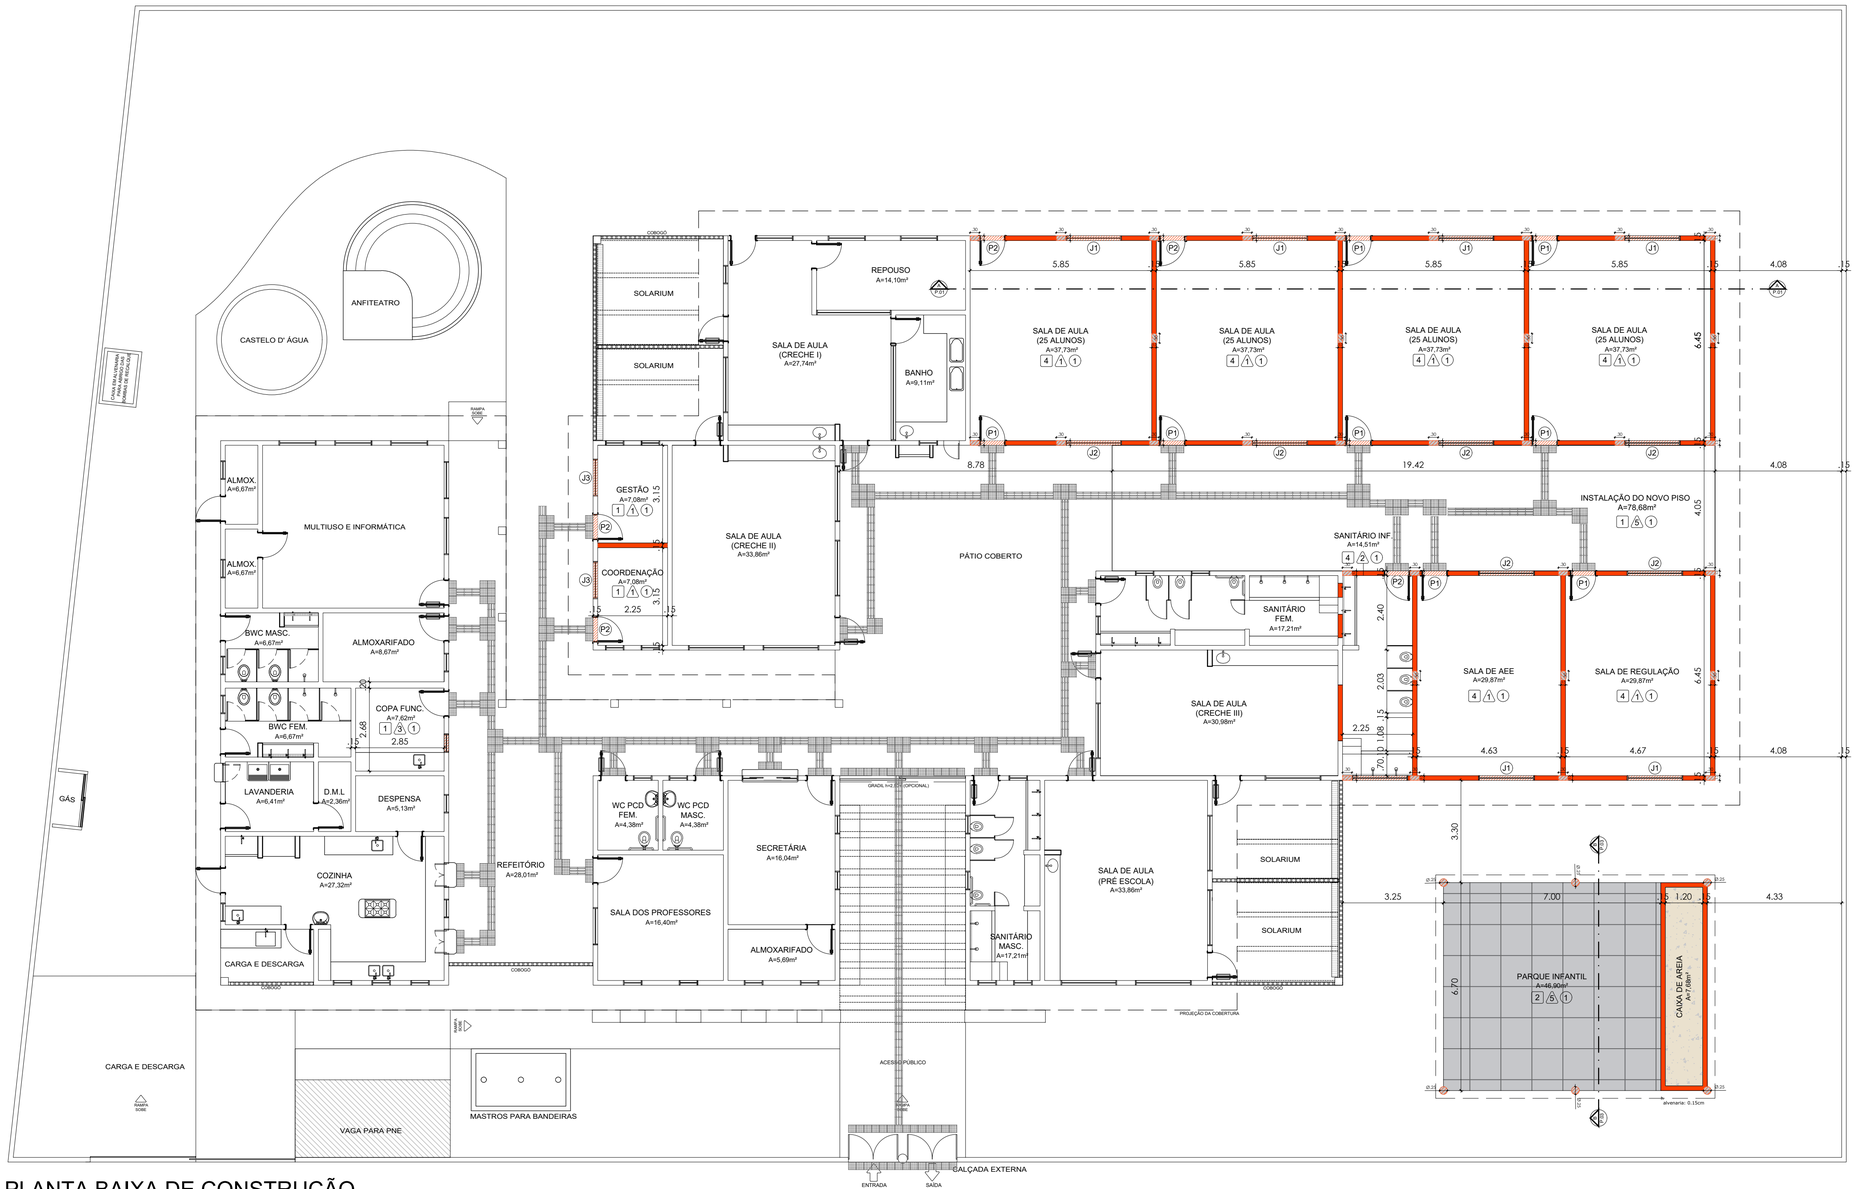

PLANTA BAIXA DE CONSTRUÇÃO
ESC - 1/100

ESPECIFICAÇÕES DE ACABAMENTO

PISO

1. Piso granitina com 17mm de altura, juntas a cada 1,00 m na cor cinza;
2. Piso de emborrachado;
3. Piso de intertravado;
4. Piso cerâmico não escorregadio para escola/creche 60x60cm, PEI 4 ou 5, TIPO A (cor branco);

PAREDE

1. Cerâmica brilhante PEI 3 - 30x40cm - junta 3mm (cor branco neve) aplicada na horizontal até 1,32m de altura, e cabamento de duas pastilha 10cm x10cm na cor azul, seguida de pintura em tinta acrílica (cor branco gelo);
2. Cerâmica brilhante PEI 3 - 30x40cm - junta 3mm (cor branco neve) aplicada na horizontal até 1,98m de altura, e acabamento de pastilha 10cm x10cm na cor azul ou vermelho, seguida do revestmento cerâmico;
3. Cobogós com pintura em tinta acrílica, acabamento semibrilho (cor cinza);
4. Pilares com pintura em tinta acrílica, acabamento semibrilho (cores de tons pasteis, azul, rosa, verde e laranja);
5. Revestimento de pastilha 10cmX 10cm na cor azul ou vermelho, (seguindo padrão existente) aplicado até 1,00 m de altura.

TETO

1. Forro em Drywall;
2. Forro de PVC na cor amadeirado.

Observações.:

1. Realizar revisão completa do telhado e substituição das telhas danificadas;
2. Revisar toda a rede hidráulica e a ligação com a rede pública de esgoto;
3. Revisar a rede elétrica existente e instalar novos pontos de tomadas, conforme a necessidade de cada ambiente;
4. Caso necessário, aumentar a altura do muro existente para 2,50 metros;
5. Instalar grades de escoamento para águas pluviais na área do solário;
6. Instalar ponto para ducha higiênica no banheiro acessível e ralos em todos os banheiros;
7. Realizar a instalação do dreno dos aparelhos de ar-condicionado, garantindo o correto escoamento da água. Também deve ser instalada a fiação elétrica para a unidade condensadora, de forma embutida ou discretamente posicionada, sem ficar visível no ambiente;
8. Executar a pintura geral de toda a escola;
9. Instalar parque infantil conforme projeto;
10. As esquadrias deverão ser pintadas com tinta esmalte, na cor branco neve;
11. As bancadas serão em granito cinza andorinha;
12. A calçada externa receberá pintura na cor cinza;
13. Instalar piso tátil em concreto nas calçadas externas e piso tátil emborrachado nas áreas internas da escola, conforme normas de acessibilidade;
14. Caso necessário, substituir as bacias sanitárias dos banheiros existentes e realizar a instalação ou troca das barras de apoio para acessibilidade.

QUADRO DE ESQUADRIAS

SÍMBOLO	QTDE.	LARGURA (m)	ALTURA (m)	PEITORIL(m)	TIPO
P1	06	0.96	2.10	-----	Porta de ferro de abrir com visor de vidro transparente
P2	07	0.96	2.10	-----	Porta de ferro de abrir
J1	06	1.80	1.60	0.90	Janela de correr em alumínio com vidro lâminado de 6mm
J2	06	1.80	0.40	1.70	Janela alta correr em alumínio com vidro lâminado de 6mm
J3	02	2.10	0.40	1.70	Janela alta correr em alumínio com vidro lâminado de 6mm

REVISÕES:

APROVAÇÕES:

SEDUC
SECRETARIA DE EDUCAÇÃO DE JUAZEIRO - BA
PREFEITO: MARCOS ANDREI SOUZA GONÇALVES DA SILVA
SECRETÁRIA DE EDUCAÇÃO: MAÉVE MELO DOS SANTOS

PROJETO ARQUITETÔNICO

ASSUNTO:
AMPLIAÇÃO DA E.M.E.I. PASTOR MANOEL MARQUES

RESPONSÁVEL TÉCNICO PELA AUTORIA DO PROJETO:
HANNAH SANTOS
Arquiteta e Urbanista CAU A148865-1

ASSINATURA DO RESPONSÁVEL TÉCNICO:

GESTOR(A) ESCOLAR:
JOSEFA CRISTINA TEODORO EVANGELISTA
CELULAR: 74988136212

ASSINATURA DO GESTOR(A) ESCOLAR:

ENDEREÇO DA OBRA/SERVIÇO:
RUA DO RISO, BAIRRO PIRANGA - MUNICÍPIO DE JUAZEIRO - BA.

LOCALIZAÇÃO GEOGRÁFICA DA OBRA/SERVIÇO:
-9.43530050800256,-40.50587715319167

DESENHADO POR:
CAROLINE JERICÓ

CONTEÚDO DA PRANCHA:
2 - PLANTA DE CONSTRUÇÃO.

ESCALA:
INDICADA

DATA:
11/07/2025

PRANCHA:
02/04


ÁREAS:
ÁREA TOTAL DO TERRENO = 2.130m²
ÁREA TOTAL CONSTRUÍDA = 213,28 m²

Acesso em 11/07/2025 às 08:58:22 pelo IP 177.8.0.2 para uso exclusivo de HANNAH SANTOS (Arquiteta e Urbanista) vinculado a 08.595.629/0001-09 MUNICIPIO DE JUAZEIRO

LEGENDA:

- Alvenaria a construir
- Alvenaria a demolir
- Esquadria a construir
- Esquadria a demolir

OBS. 1: Verificar medidas no local.

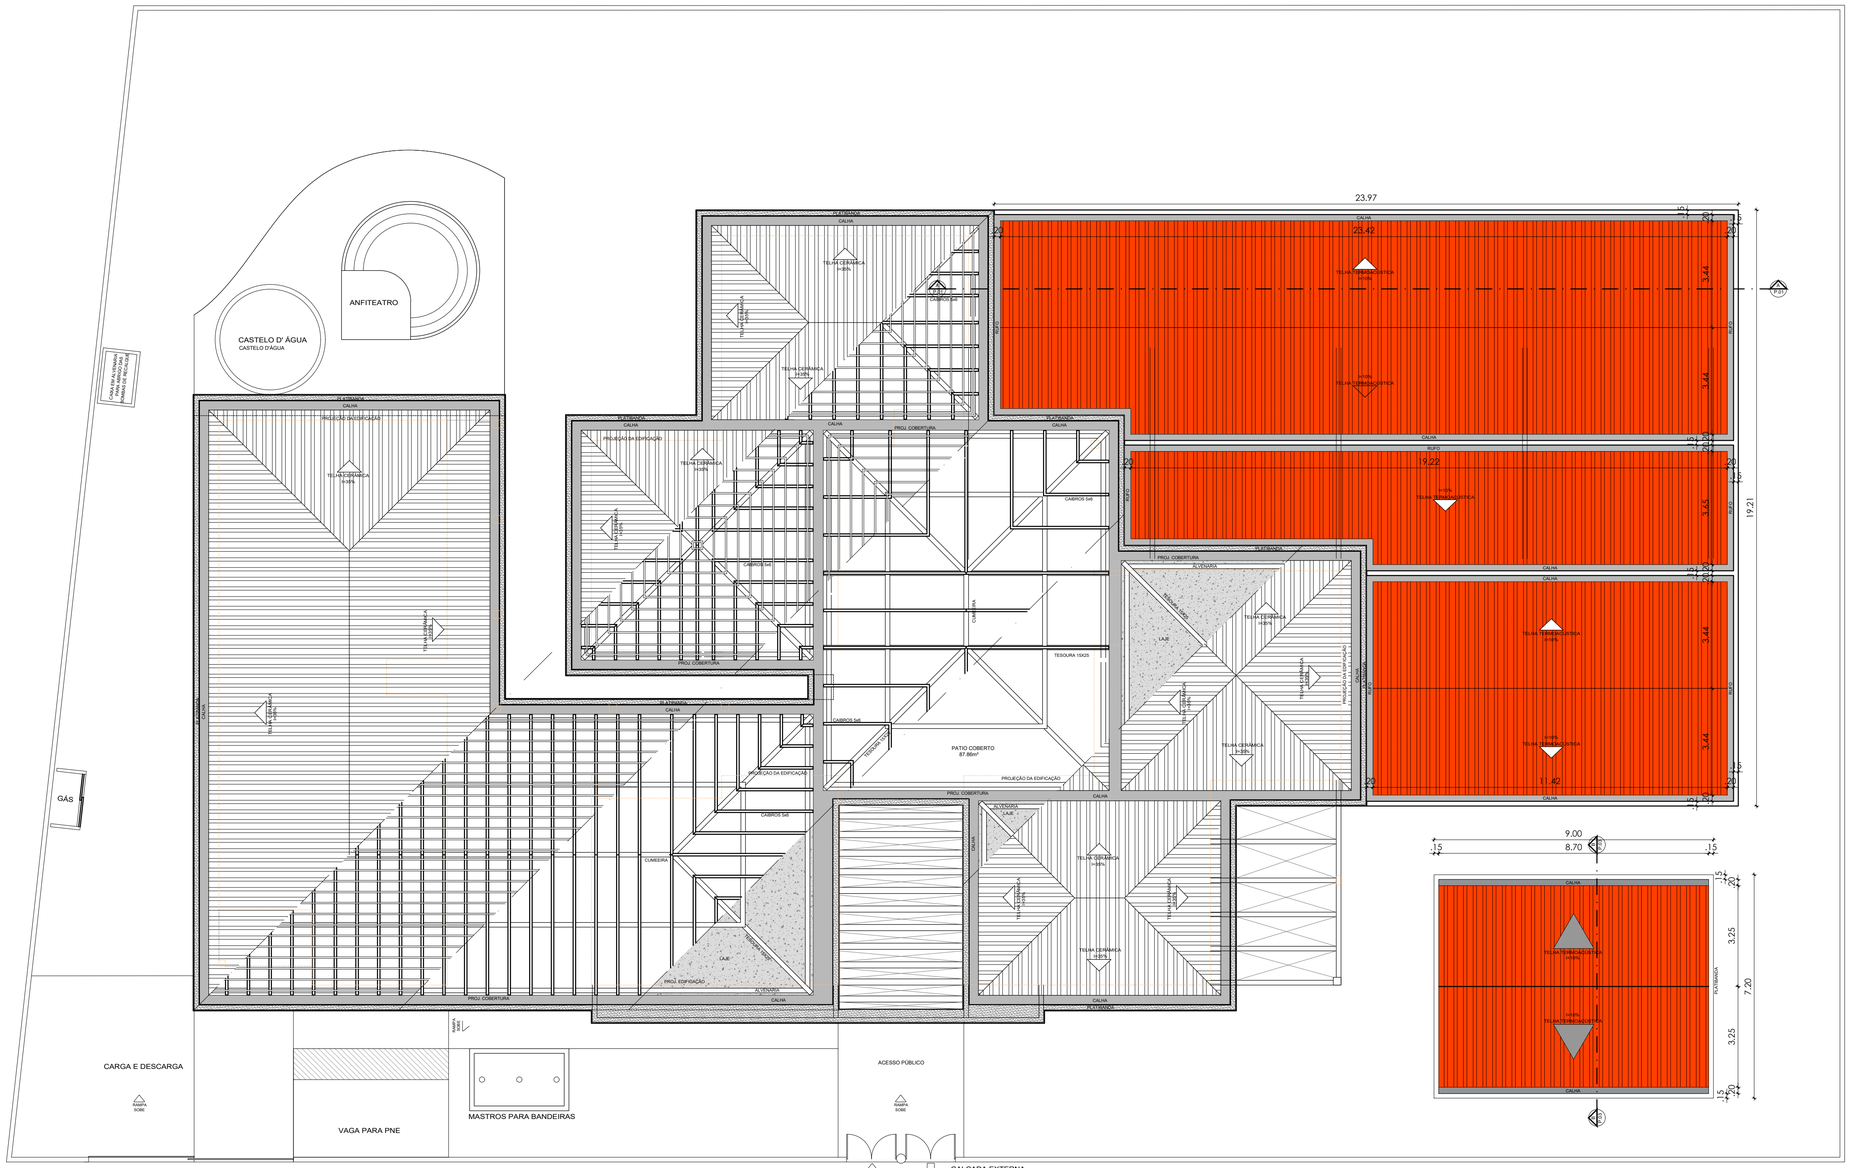

PLANTA DE COBERTA
ESC - 1/100

REVISÕES:

APROVAÇÕES:

SEDUC

SECRETARIA DE EDUCAÇÃO DE JUAZEIRO - BA

PREFEITO: MARCOS ANDREI SOUZA GONÇALVES DA SILVA

SECRETÁRIA DE EDUCAÇÃO: MAÉVE MELO DOS SANTOS

PROJETO ARQUITETÔNICO

ASSUNTO:
AMPLIAÇÃO DA E.M.E.I. PASTOR MANOEL MARQUES

RESPONSÁVEL TÉCNICO PELA AUTORIA DO PROJETO:
HANNAH SANTOS
Arquiteta e Urbanista CAU A148865-1

ASSINATURA DO RESPONSÁVEL TÉCNICO:

GESTOR(A) ESCOLAR:
JOSEFA CRISTINA TEODORO EVANGELISTA
CELULAR: 74988136212

ASSINATURA DO GESTOR(A) ESCOLAR:

ENDEREÇO DA OBRA/SERVIÇO:
RUA DO RISO, BAIRRO PIRANGA - MUNICÍPIO DE JUAZEIRO - BA.

LOCALIZAÇÃO GEOGRÁFICA DA OBRA/SERVIÇO:
-9.435300508008256,-40.50587715319167

DESENHADO POR:
CAROLINE JERICÓ

CONTEÚDO DA PRANCHA:
3 - PLANTA DE COBERTA.


ESCALA:
INDICADA

DATA:
11/07/2025


PRANCHA:
03/04

ÁREAS:
ÁREA TOTAL DO TERRENO = 2.130m²
ÁREA TOTAL CONSTRUÍDA = 213,28 m²


Acesso em 1 pessoa, HANNAH MARQUES DOS SANTOS
Este documento é cópia do original, assinado digitalmente por HANNAH MARQUES DOS SANTOS e Tribunal Regional Eleitoral da Bahia, em 11/07/2025 09:49:29 -0300 sob o número 25808529249, em https://pje.tre-ba.jus.br:443/pje-web/Processo/ConsultaDocumento/listView.seam
Este documento foi gerado pelo usuário 708.***.***-** em 11/07/2025 09:49:29 -0300 sob o número 25808529249, em https://pje.tre-ba.jus.br:443/pje-web/Processo/ConsultaDocumento/listView.seam

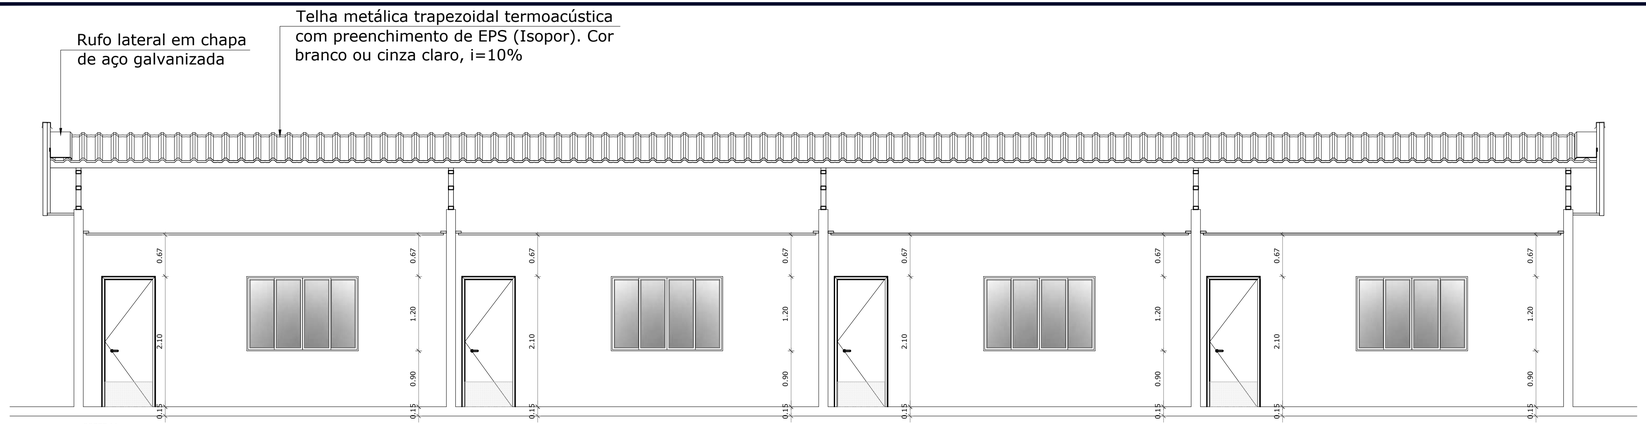


CORTE AA
ESC - 1/50

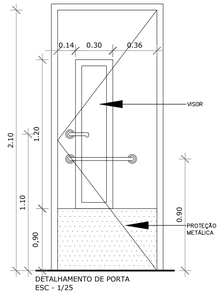

DETALHAMENTO DE PORTA
ESC - 1/25

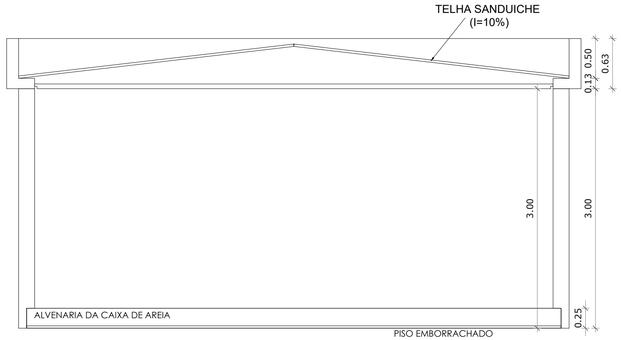

CORTE BB
ESC - 1/50

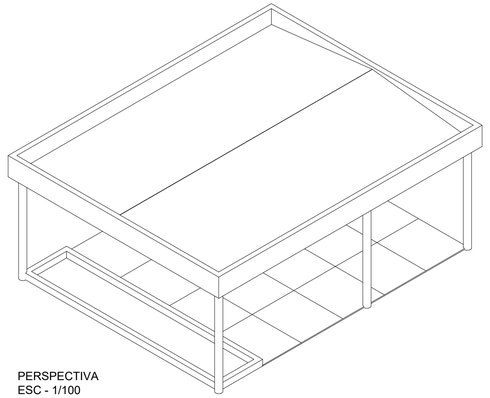

PERSPECTIVA
ESC - 1/100

REVISÕES:

APROVAÇÕES:

SEDUC

SECRETARIA DE EDUCAÇÃO DE JUAZEIRO - BA

PREFEITO: MARCOS ANDREI SOUZA GONÇALVES DA SILVA

SECRETÁRIA DE EDUCAÇÃO: MAÉVE MELO DOS SANTOS

PROJETO ARQUITETÔNICO

ASSUNTO:
AMPLIAÇÃO DA E.M.E.I. PASTOR MANOEL MARQUES

RESPONSÁVEL TÉCNICO PELA AUTORIA DO PROJETO:
HANNAH SANTOS
Arquiteta e Urbanista CAU A148865-1

ASSINATURA DO RESPONSÁVEL TÉCNICO:
Hannah Santos Cavalcanti
Arquiteta e Urbanista
Eng°. Civil /CREA 1815859/D

GESTOR(A) ESCOLAR:
JOSEFA CRISTINA TEODORO EVANGELISTA
CELULAR: 74988136212

ASSINATURA DO GESTOR(A) ESCOLAR:

ENDEREÇO DA OBRA/SERVIÇO:
RUA DO RISO, BAIRRO PIRANGA - MUNICÍPIO DE JUAZEIRO - BA.

LOCALIZAÇÃO GEOGRÁFICA DA OBRA/SERVIÇO:
-9.435300500800256,-40.50587715319167

DESENHADO POR:
CAROLINE JERICÓ

CONTEÚDO DA PRANCHA:
4 - CORTE AA;
5 - CORTE BB E PERSPECTIVA;
6 - DET. PORTA;
7 - DET. JANELA.

ESCALA:
INDICADA

DATA:
11/07/2025

PRANCHA:
04/04


ÁREAS:
ÁREA TOTAL DO TERRENO = 2.130m²
ÁREA TOTAL CONSTRUÍDA = 213,28 m²

Documento gerado oficialmente pelo Portal de Documentos do Município de Juazeiro - BA em 11/07/2025 às 15:05:29 (GMT-3:00)
Para verificar a validade das assinaturas acesse https://juazeiro.ba.gov.br/verificador com o código de verificação: 5B05-5229-8AF2-B9D0

LEGENDA:

- Alvenaria a construir
- Alvenaria a demolir
- Esquadria a construir
- Esquadria a demolir

OBS. 1: Verificar medidas no local.

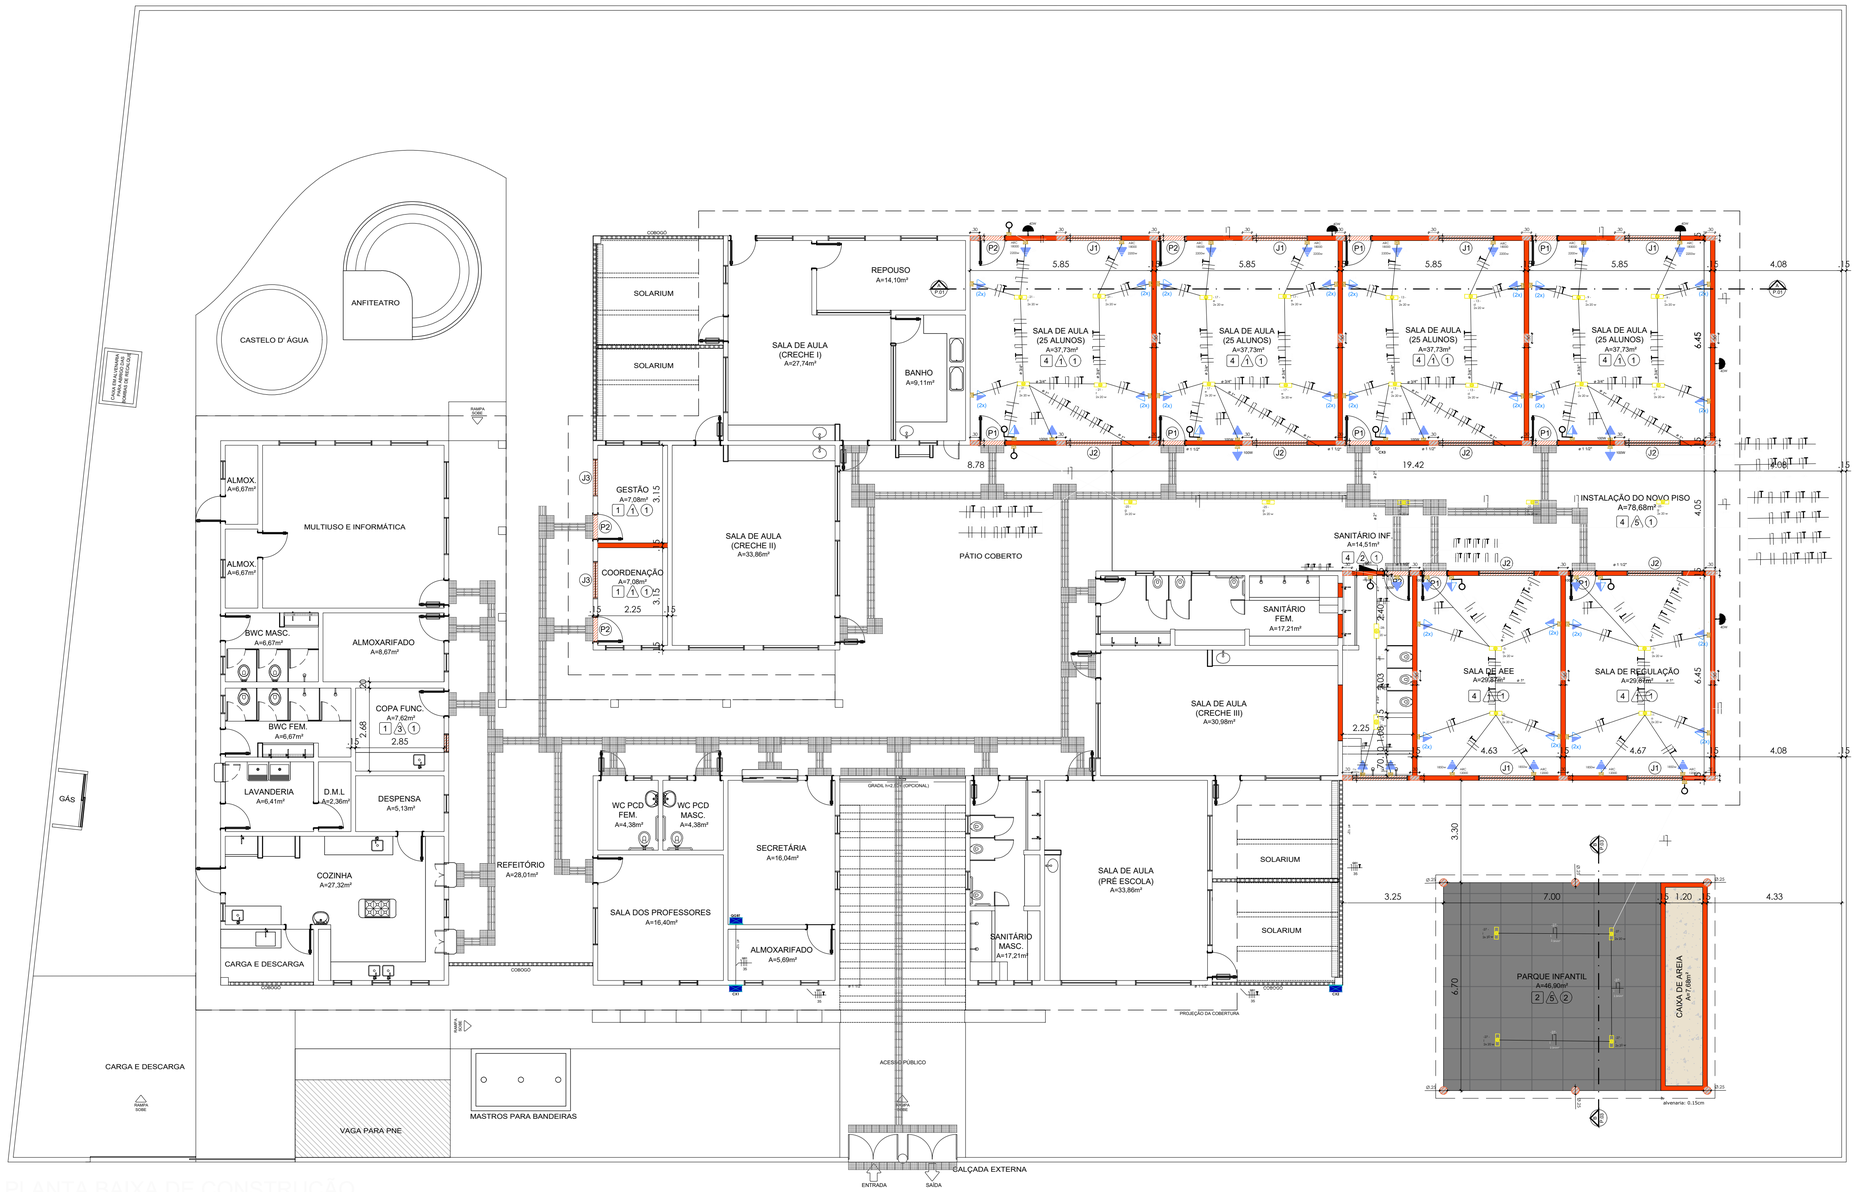

PLANTA BAIXA DE CONSTRUÇÃO
ESC – 1/100

REVISÕES:

APROVAÇÕES:

SEDUC

SECRETARIA DE EDUCAÇÃO DE JUAZEIRO - BA

PREFEITO: MARCOS ANDREI SOUZA GONÇALVES DA SILVA

SECRETÁRIA DE EDUCAÇÃO: MAÉVE MELO DOS SANTOS

PROJETO ARQUITETÔNICO

ASSUNTO:
AMPLIAÇÃO DA E.M.E.I. PASTOR MANOEL MARQUES

RESPONSÁVEL TÉCNICO PELA AUTORIA DO PROJETO:
CRISTIANO JATOBÁ
ENGENHEIRO ELETRICISTA CREA 31.403

ASSINATURA DO RESPONSÁVEL TÉCNICO:

GESTOR(A) ESCOLAR:
JOSEFA CRISTINA TEODORO EVANGELISTA
CELULAR: 74988136212

ASSINATURA DO GESTOR(A) ESCOLAR:

ENDEREÇO DA OBRA/SERVIÇO:
RUA DO RISO, BAIRRO PIRANGA - MUNICÍPIO DE JUAZEIRO - BA.

LOCALIZAÇÃO GEOGRÁFICA DA OBRA/SERVIÇO:
-9.435300500800256,-40.50587715319167

DESENHADO POR:
MÁRCIO RIBEIRO

CONTEÚDO DA PRANCHA:
PLANTA BAIXA

ESCALA:
INDICADA

DATA:
11/07/2025


PRANCHA:
01 /02

ÁREAS:
ÁREA TOTAL DO TERRENO = 2.130m²
ÁREA TOTAL CONSTRUÍDA = 213,28 m²

Para verificar a validade das assinaturas, acesse https://portal.validar.iti.gov.br e utilize o código 4e5b-3c29-9f97

Tipo de Carga	Potência Instalada(kW)	Fator de Demanda	Potência Demandada (kVA)
Iluminação e TUGs	7,74	0,35	2,71
Chuveiro Elétrico	10,80	1	10,80
Ar Condicionado	25,00	0,86	21,50
		TOTAL	35,01

Circuito	Descrição	Esquema	Ze init	Tensão (V)	Pot. total (VA)	Pot. total (W)	Fases	Pot.-R (W)	Pot.-S (W)	Pot.-T (W)	FCT	FCA	Ic' (A)	IP (A)	Seção (mm²)	Ic (A)	Icc (kA)	Disj. (A)	L Considerado (m)	dV total (%)	Status
1	Iluminação Sala AEE	F+N	B1	225	80	80	R	80			0,94	0,45	0,9	0,4	2,5	24,0	3	10,0	15	0,04	OK
2	Tomadas Sala AEE	F+N+T	B1	220	1000	900	R	900			0,94	0,45	10,7	4,5	2,5	24,0	3	10,0	15	0,44	OK
3	Ar Condicionado 1 AEE	F+N+T	B1	220	2056	1850	T			1850	0,94	0,45	22,1	9,3	4	32,0	3	16,0	18	0,68	OK
4	Ar Condicionado 2 AEE	F+N+T	B1	220	2056	1850	R	1850			0,94	0,45	22,1	9,3	4	32,0	3	16,0	18	0,68	OK
5	Iluminação Sala de Regulação	F+N	B1	220	80	80	R	80			0,94	0,45	0,9	0,4	2,5	24,0	3	10,0	20	0,05	OK
6	Tomadas Sala de Regulação	F+N+T	B1	225	1000	900	S		900		0,94	0,45	10,7	4,5	2,5	24,0	3	10,0	20	0,59	OK
7	Ar Condicionado 1 Regulação	F+N+T	B1	220	2056	1850	S		1850		0,94	0,45	22,1	9,3	4	32,0	3	16,0	25	0,94	OK
8	Ar Condicionado 2 Regulação	F+N+T	B1	225	2056	1850	T			1850	0,94	0,45	22,1	9,3	4	32,0	3	16,0	25	0,94	OK
9	Iluminação Sala de Aula 1	F+N	B1	220	160	160	S		160		0,94	0,45	1,7	0,7	2,5	24,0	3	10,0	17	0,06	OK
10	Tomadas Sala de Aula 1	F+N+T	B1	220	1000	900	T			900	0,94	0,45	10,7	4,5	2,5	24,0	3	10,0	17	0,50	OK
11	Ar Condicionado 1 Sala 1	F+N+T	B1	220	2444	2200	T			2200	0,94	0,45	26,3	11,1	4	32,0	3	16,0	19	0,85	OK
12	Ar Condicionado 2 Sala 1	F+N+T	B1	220	2444	2200	T			2200	0,94	0,45	26,3	11,1	4	32,0	3	16,0	19	0,85	OK
13	Iluminação Sala de Aula 2	F+N	B1	225	160	160	S		160		0,94	0,45	1,7	0,7	2,5	24,0	3	10,0	7	0,03	OK
14	Tomadas Sala de Aula 2	F+N+T	B1	220	1000	900	R	900			0,94	0,45	10,7	4,5	2,5	24,0	3	10,0	10	0,29	OK
15	Ar Condicionado 1 Sala 2	F+N+T	B1	220	2444	2200	T			2200	0,94	0,45	26,3	11,1	4	32,0	3	16,0	12	0,54	OK
16	Ar Condicionado 2 Sala 2	F+N+T	B1	220	2444	2200	R	2200			0,94	0,45	26,3	11,1	4	32,0	3	16,0	12	0,54	OK
17	Iluminação Sala de Aula 3	F+N	B1	220	160	160	S		160		0,94	0,45	1,7	0,7	2,5	24,0	3	10,0	13	0,06	OK
18	Tomadas Sala de Aula 3	F+N+T	B1	220	1000	900	S		900		0,94	0,45	10,7	4,5	2,5	24,0	3	10,0	15	0,44	OK
19	Ar Condicionado 1 Sala 3	F+N+T	B1	220	2444	2200	S		2200		0,94	0,45	26,3	11,1	4	32,0	3	16,0	17	0,76	OK
20	Ar Condicionado 2 Sala 3	F+N+T	B1	225	2444	2200	T			2200	0,94	0,45	26,3	11,1	4	32,0	3	16,0	17	0,76	OK
21	Iluminação Sala de Aula 4	F+N	B1	220	160	160	T			160	0,94	0,45	1,7	0,7	2,5	24,0	3	10,0	20	0,09	OK
22	Tomadas Sala de Aula 4	F+N+T	B1	220	1000	900	T			900	0,94	0,45	10,7	4,5	2,5	24,0	3	10,0	25	0,74	OK
23	Ar Condicionado 1 Sala 4	F+N+T	B1	220	2444	2200	R	2200			0,94	0,45	26,3	11,1	4	32,0	3	16,0	30	1,26	OK
24	Ar Condicionado 2 Sala 4	F+N+T	B1	225	2444	2200	S		2200		0,94	0,45	26,3	11,1	4	32,0	3	16,0	30	1,35	OK
25	Iluminação Instalação do Novo Piso	F+N	B1	220	200	200	S		200		0,94	0,45	2,1	0,9	2,5	24,0	3	10,0	45	0,26	OK
26	Iluminação Parque Infantil	F+N	B1	220	160	160			160		0,94	0,45	1,7	0,7	2,5	24,0	3	10,0	40	0,19	OK
27	Iluminação Externa	F+N	B1	220	200	200	S		200		0,94	0,45	2,1	0,9	2,5	24,0	3	10,0	60	0,36	OK
28	Iluminação de Emergencia	F+N+T	B1	225	810	900	R	900			0,94	0,45	8,7	3,7	2,5	24,0	3	10,0	35	0,83	OK
29	Iluminação Banheiro	F+N	B1	220	80	80	T			80	0,94	0,45	0,9	0,4	2,5	24,0	3	10,0	8	0,02	OK
30	Chuveiro 1	F+N+T	B1	220	5400	5400	R	5400			0,94	0,70	37,3	24,5	6	41,0	3	25,0	10	0,66	OK
31	Chuveiro 2	F+N+T	B1	220	5400	5400	S		5400		0,94	0,70	37,3	24,5	6	41,0	3	25,0	10	0,66	OK
32	Reserva		B1																		
33	Reserva		B1																		
34	Reserva		B1																		
35	Reserva		B1																		
36	Reserva		B1																		
TOTAL						46828	43540	R=5+T	14430	14490	13460										

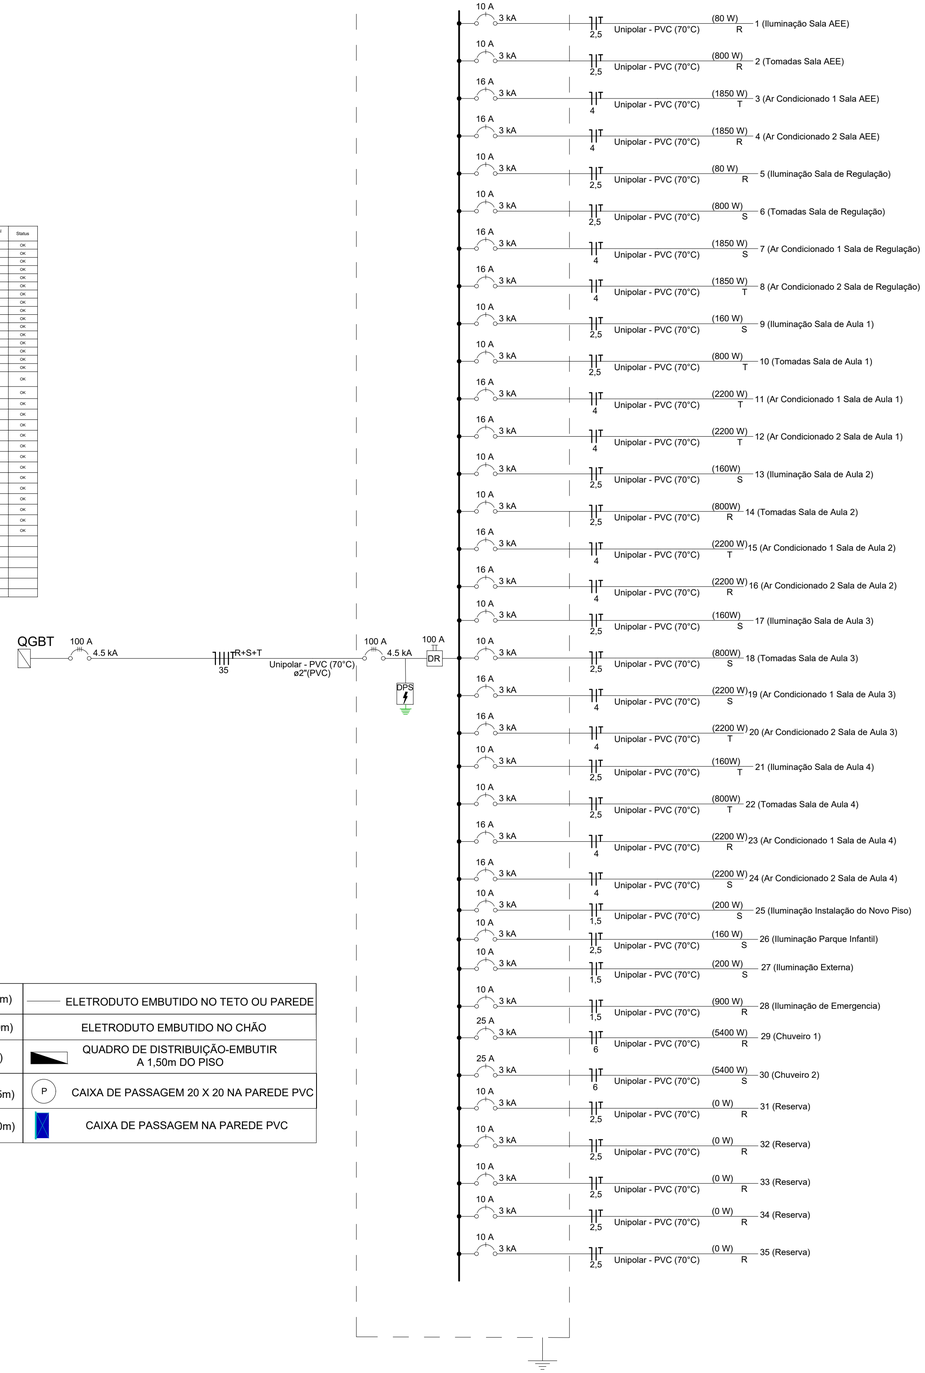

LEGENDAS

INTERRUPTOR SIMPLES 1 TECLA - 1,10m DO PISO	TOMADA SIMPLES DE USO GERAL (0,30m)	ELETRODUTO EMBUTIDO NO TETO OU PAREDE	
INTERRUPTOR SIMPLES 2 TECLAS - 1,10m DO PISO	TOMADA SIMPLES DE USO GERAL (1,20m)	ELETRODUTO EMBUTIDO NO CHÃO	
INTERRUPTOR SIMPLES COM TOMADA - 1,10m DO PISO	TOMADA DUPLA DE USO GERAL (1,20m)	QUADRO DE DISTRIBUIÇÃO-EMBUTIR A 1,50m DO PISO	
LUMINÁRIA SIMPLES 2 X 20 W	TOMADA SIMPLES DE USO GERAL (2,25m)	CAIXA DE PASSAGEM 20 X 20 NA PAREDE PVC	
REFLETOR 40W (2,50 m do piso)	TOMADA DE USO ESPECÍFICO 20A (2,50m)	CAIXA DE PASSAGEM NA PAREDE PVC	

REVISÕES:

APROVAÇÕES:

SEDUC

SECRETARIA DE EDUCAÇÃO DE JUAZEIRO - BA

PREFEITO: MARCOS ANDREI SOUZA GONÇALVES DA SILVA

SECRETÁRIA DE EDUCAÇÃO: MAÉVE MELO DOS SANTOS

PROJETO ARQUITETÔNICO

ASSUNTO:
AMPLIAÇÃO DA E.M.E.I. PASTOR MANOEL MARQUES

RESPONSÁVEL TÉCNICO PELA AUTORIA DO PROJETO:
CRISTIANO JATOBÁ
ENGENHEIRO ELETRICISTA CREA 31.403

ASSINATURA DO RESPONSÁVEL TÉCNICO:

GESTOR(A) ESCOLAR:
JOSEFA CRISTINA TEODORO EVANGELISTA
CELULAR: 74988136212

ASSINATURA DO GESTOR(A) ESCOLAR:

ENDEREÇO DA OBRA/SERVIÇO:
RUA DO RISO, BAIRRO PIRANGA - MUNICÍPIO DE JUAZEIRO - BA.

LOCALIZAÇÃO GEOGRÁFICA DA OBRA/SERVIÇO:
-9.435300500800256,-40.50587715319167

DESENHADO POR:
MÁRCIO RIBEIRO

CONTEÚDO DA PRANCHA:
LEGENDA

ESCALA:
INDICADA

DATA:
11/07/2025

PRANCHA:
02/02

ÁREAS:
ÁREA TOTAL DO TERRENO = 2.130m²
ÁREA TOTAL CONSTRUÍDA = 213,28 m²

Acesse o projeto pelo link: https://autodesk360.com/lmv/viewers/2.30.0/index.html?env=Local&urn=dXJuOmFkc2sub2JqZWN0czpvcy5vYmplY3Q6bWFyY2lvcmliZWlyb2FkZXNrMjAyNS1kZXNpZ25zLzE3NTIyNTQ0MTk3MTVfUFJPSkVUTyBBUlFVSVRFVMOUTklDTyAtIEFNUExJQcOHw4NPIERBIEUuTS5FLkkuIFBBU1RPUiBNQU5PRUwgTUFSUVVFUy5yZXZpdA==