




1 LOCALIZAÇÃO




7 PLANTA DE SITUAÇÃO
1 : 2000

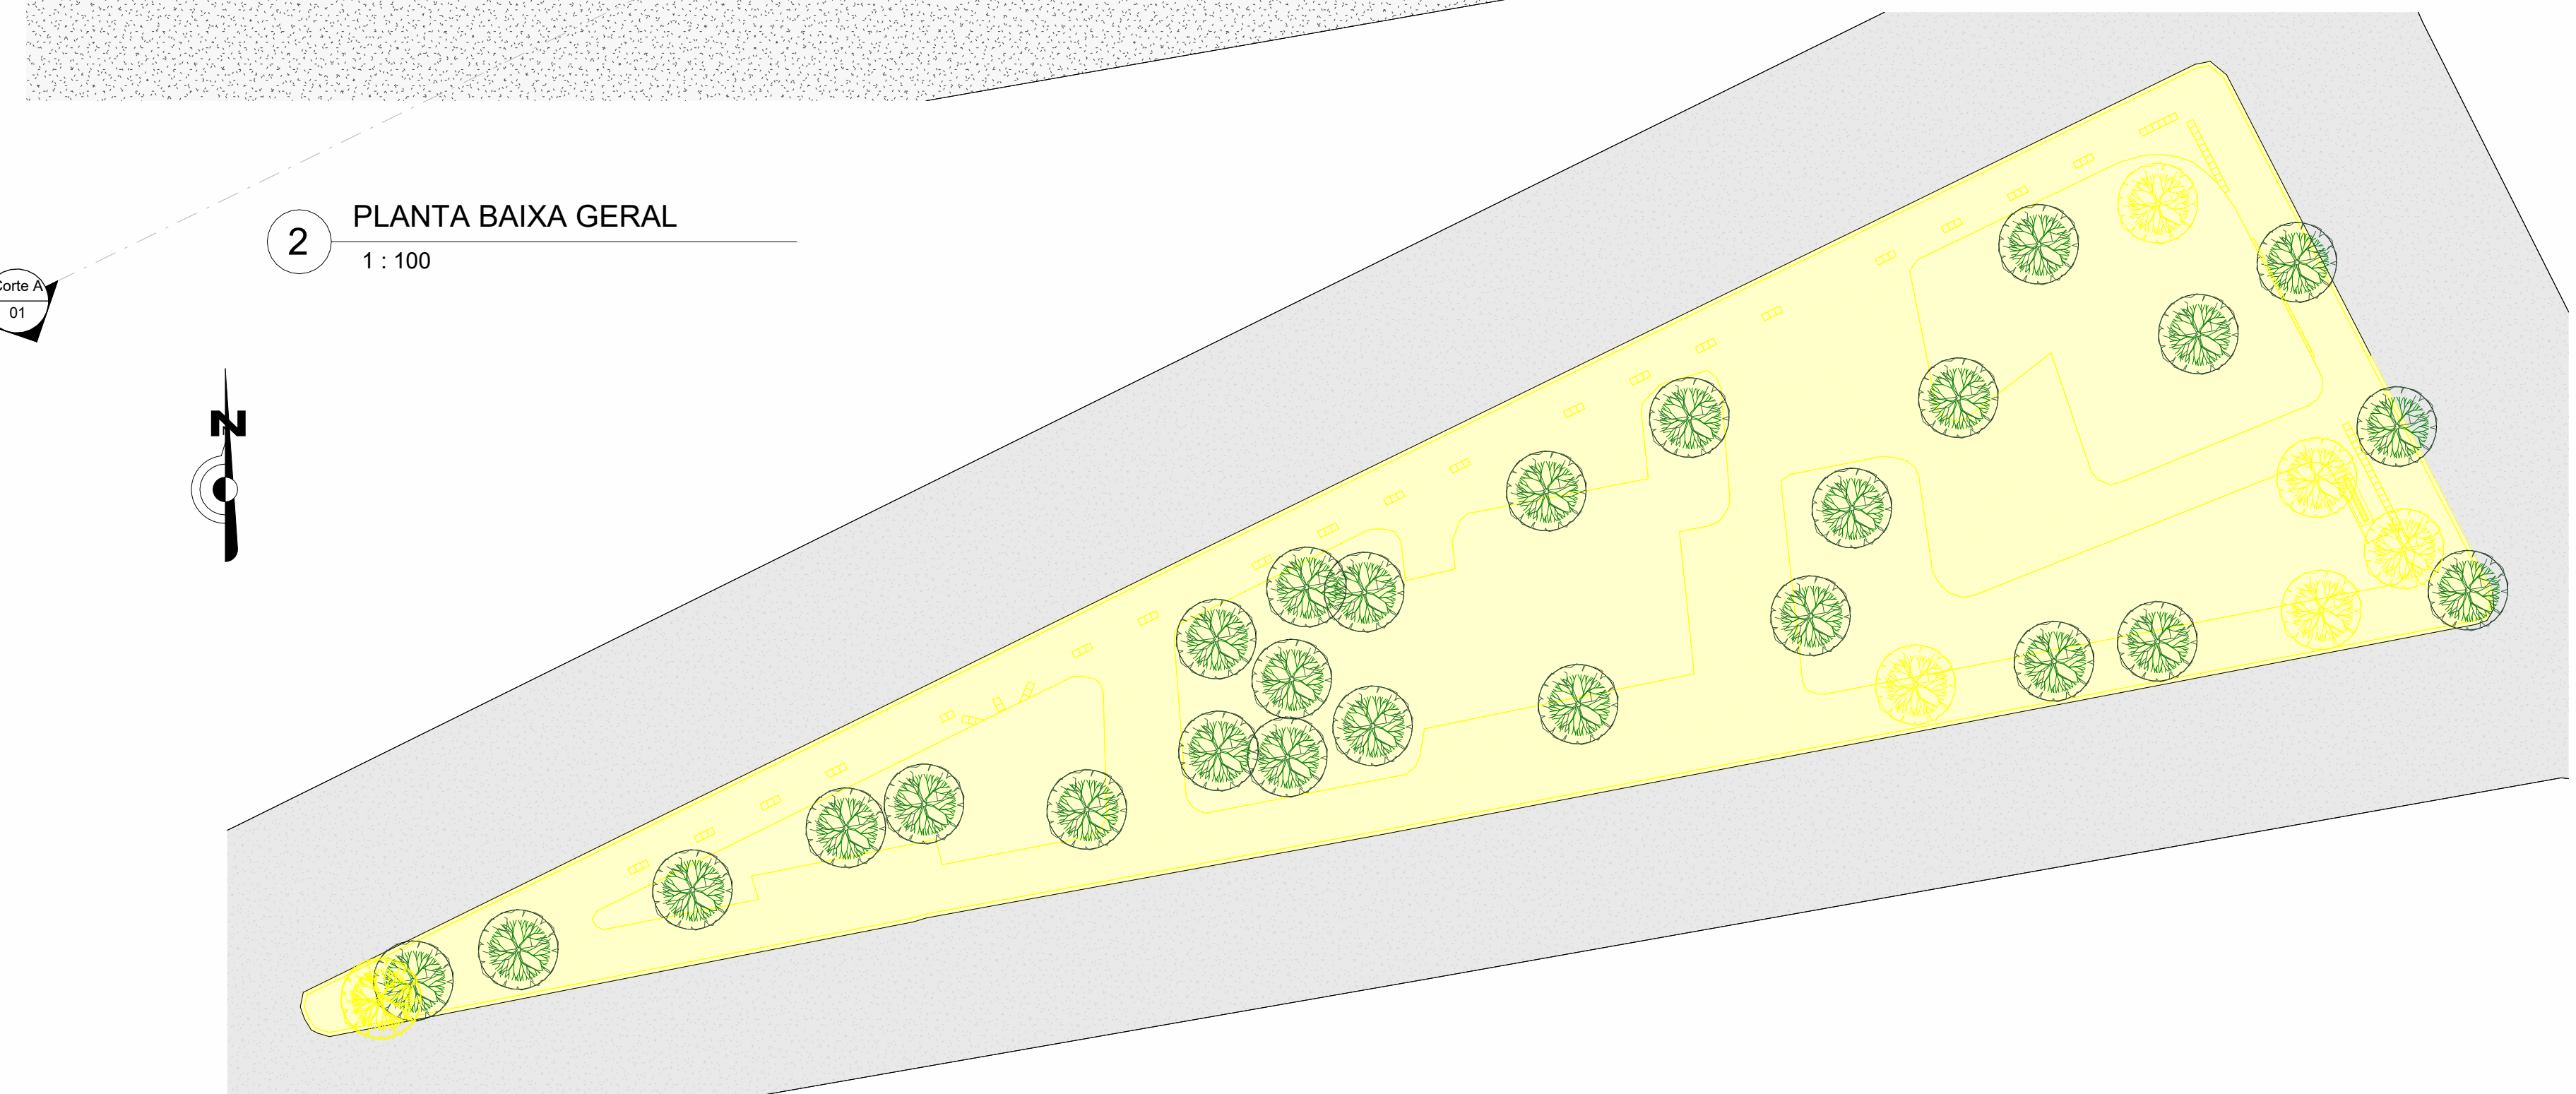


1 PLANTA DE DEMOLIÇÃO
1 : 200



4 Corte A
1 : 100

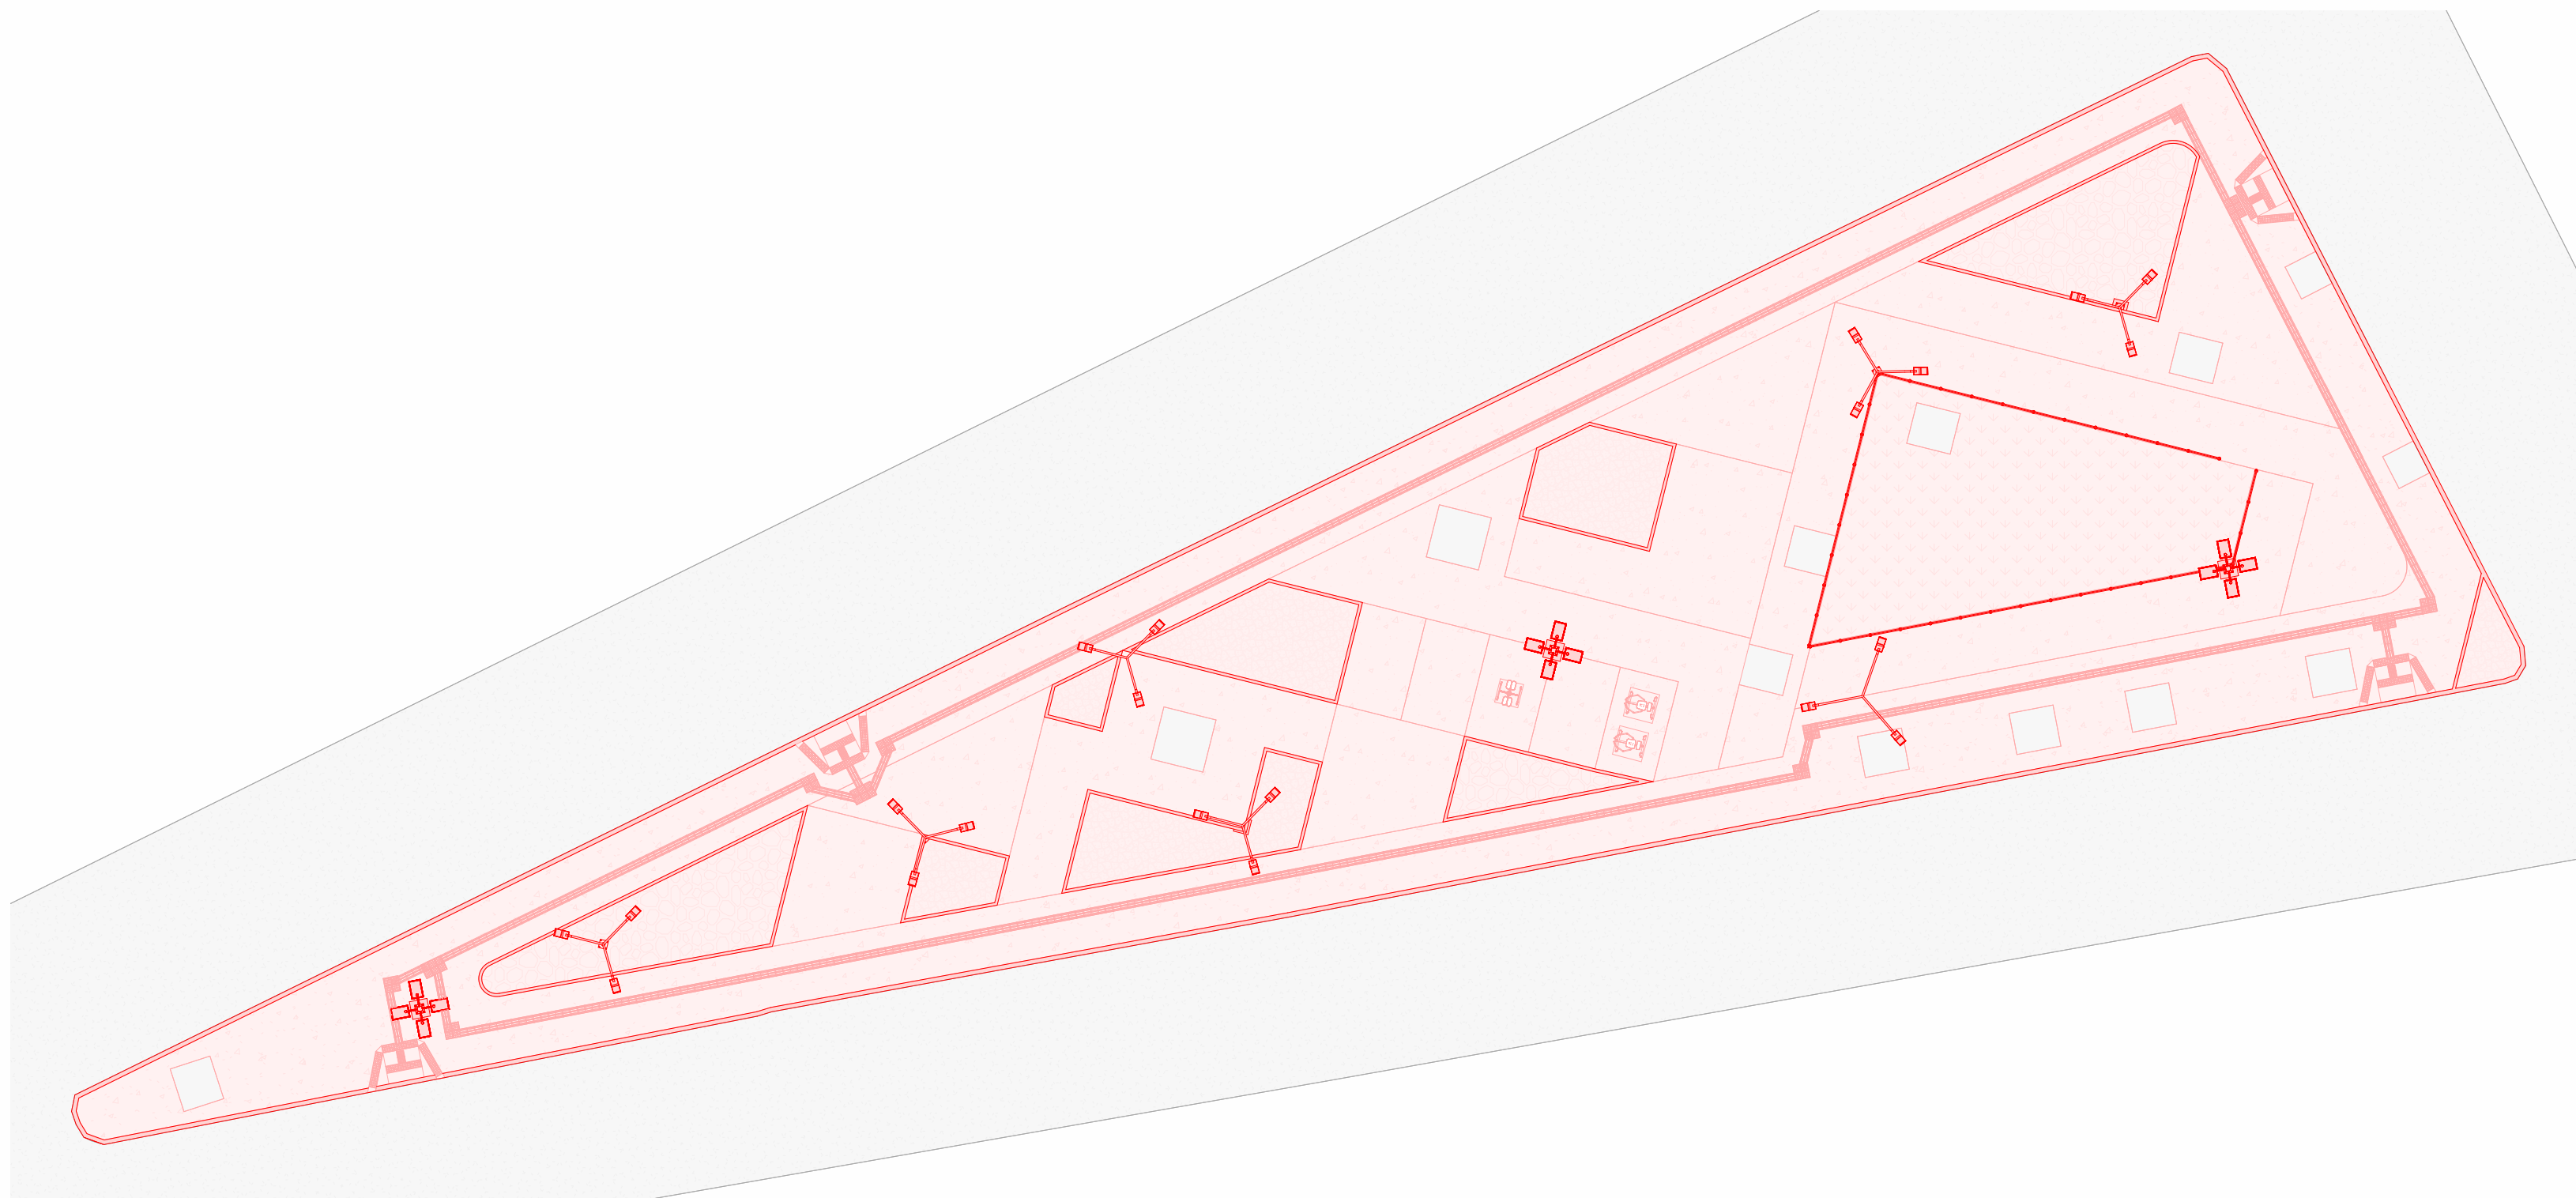

3 PLANTA DE CONSTRUÇÃO
1 : 200

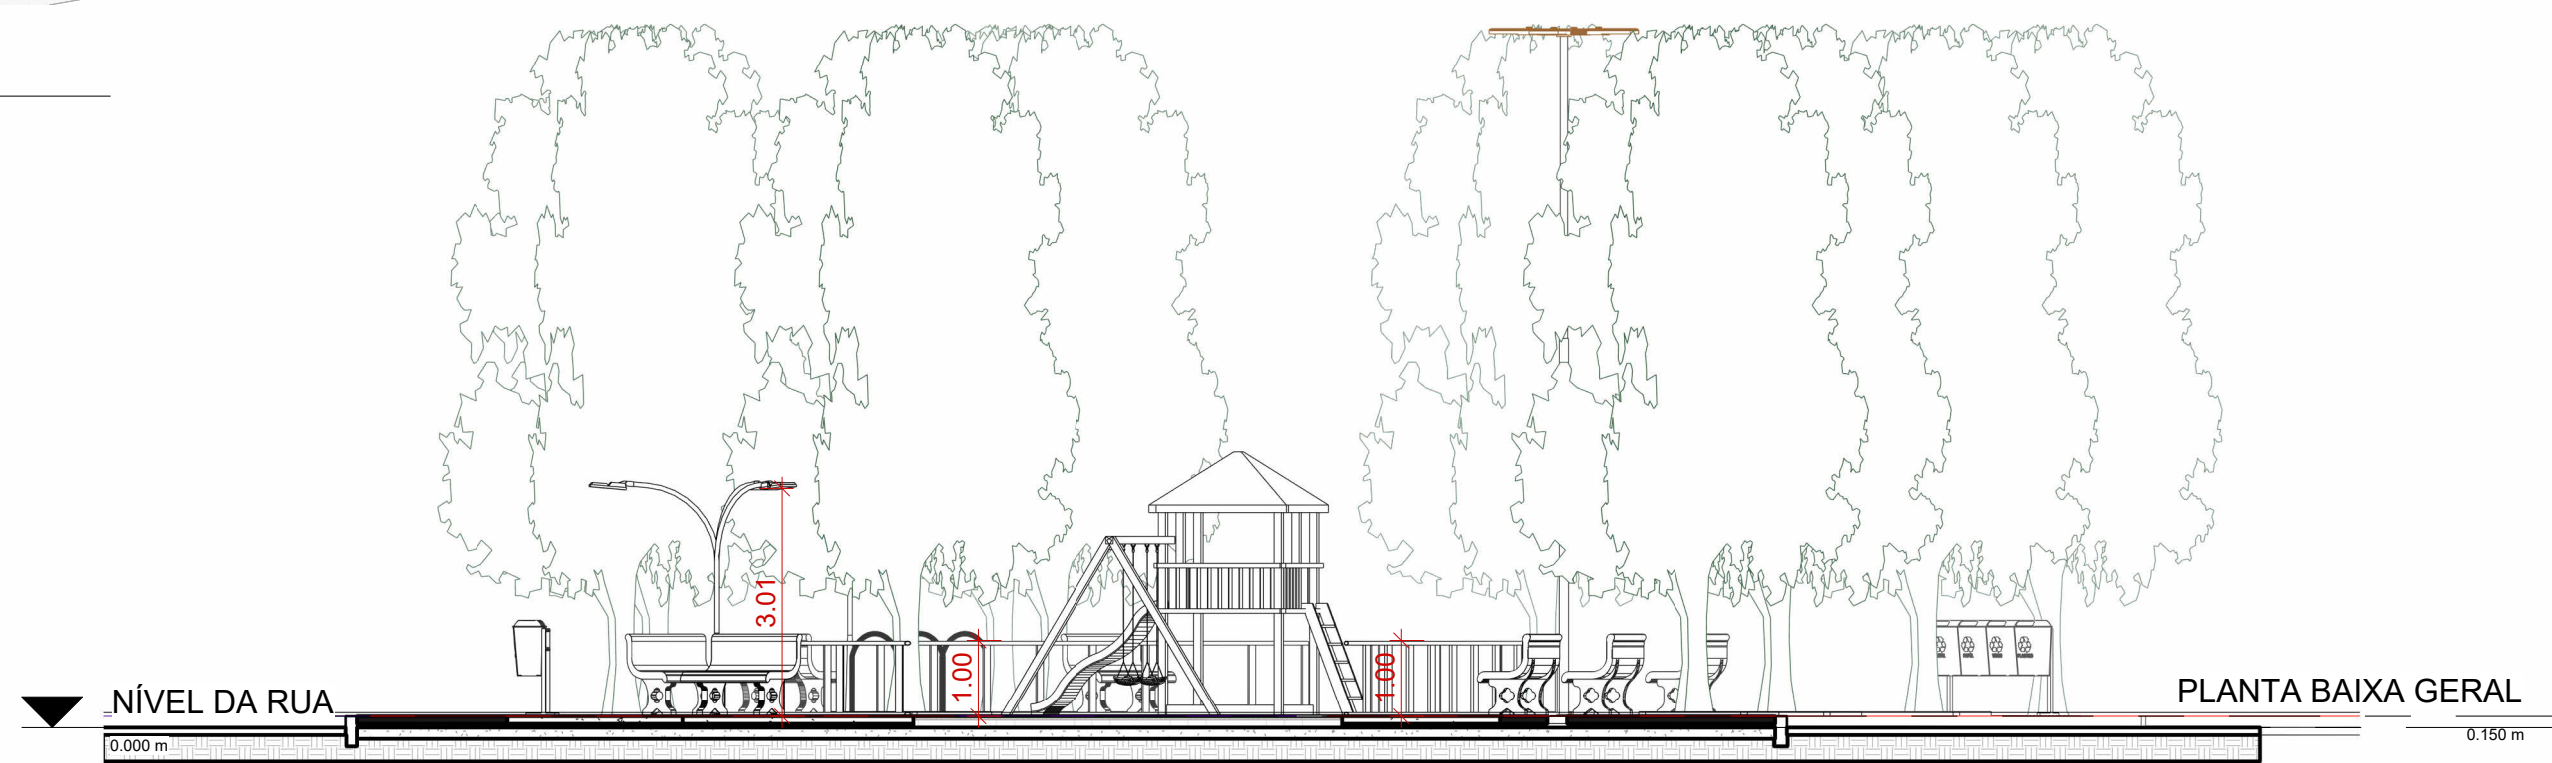

6 Corte B
1 : 100

LEGENDA MOBILIÁRIO URBANO		
Simbologia	Especificação	Quantidade
	BANCO EM CONCRETO TIPO COLONIAL 1,50 m	16
	BANCO EM CONCRETO MOLDAADO NO LOCAL COM CANTEIRO CENTRAL PARA PLANTIO DE ÁRVORE 1,80 X 1,80 M	03
	MESA REDONDA COM 4 BANCOS EM CONCRETO PRÉ-MOLDAADO COM PINTURA DE TABELERÃO DE JOGOS	06
	POSTE DE AÇO GALVANIZADO COM 03 LUMINÁRIAS DE LED 11x3,00 M (A DEFINIR EM PROJETO ELÉTRICO)	07
	POSTE DE AÇO GALVANIZADO COM 04 LUMINÁRIAS DE LED 11x3,00 M (A DEFINIR EM PROJETO ELÉTRICO)	03
	LIXEIRA PARA COLETA SELETIVA COM 4 COLETORES	03
	BICICLETEIRO "U" INVERTIDO EM ESTRUTURA DE AÇO INODORIZÁVEL OU AÇO GALVANIZADO COM PINTURA ELETROSTÁTICA NA COR AMARELO CHUMBAO AO PISO	03
	BRINQUEDO INFANTIL 5 EM 1 EM EUCALÍPTO TRATADO	01
	PONTO DE ÔNIBUS EXISTENTE A SER RECUPERADO E PINTADO	01
	GRADIL DE EUCALÍPTO COM TELA METÁLICA TIPO BELGLO OU SIMILAR NA COR VERDE H=1,00 M - SUPORTE VERTICAL COM ESPESSEURA 0,10M E HORIZONTAL COM ESPESSEURA 0,08M	39,00 m

LEGENDA DE DEMOLIÇÃO E CONSTRUÇÃO			
REPRESENTAÇÃO	DESCRIÇÃO	REPRESENTAÇÃO	DESCRIÇÃO
	PAREDE A CONSTRUIR		PAREDE A DEMOLIR
	PISO A CONSTRUIR		PISO A DEMOLIR

LEGENDA PISOS E ACESSIBILIDADE		
Simbologia	Especificação	Quantidade
	FORRAÇÃO DOS CANTEIROS EM SEIXO ROLADO MARRIM	69,85 m²
	FORRAÇÃO DOS CANTEIROS EM PEDRISCO PALHA	89,28 m²
	PISO DO PARQUE INFANTIL EM GRAMA SINTÉTICA	80,53 m²
	PAVIMENTO EM CONCRETO DESEMPENADO E ANTIDERRAPANTE PINTADO COM TINTA PARA PISO NA COR VERDE	98,09 m²
	PAVIMENTO EM CONCRETO DESEMPENADO E ANTIDERRAPANTE PINTADO COM TINTA PARA PISO NA COR AMARELO DE MARCAÇÃO	60,05 m²
	PAVIMENTO EM CONCRETO DESEMPENADO E ANTIDERRAPANTE PINTADO COM TINTA PARA PISO NA COR VERDE	68,75 m²
	PAVIMENTO EM CONCRETO DESEMPENADO E ANTIDERRAPANTE PINTADO COM TINTA PARA PISO NA COR LARANJA	61,84 m²
	PAVIMENTO EM CONCRETO DESEMPENADO E ANTIDERRAPANTE PINTADO COM TINTA PARA PISO NA COR AZUL	88,94 m²
	PAVIMENTO EM CONCRETO DESEMPENADO E ANTIDERRAPANTE COR NATURAL	318,22 m²
	PISO TÁTIL ALERTA 25 X 25 NA COR AMARELO	58 Un
	PISO TÁTIL DIRECIONAL 25 X 25 NA COR AZUL	618 Un
	RAMPA DE ACESSIBILIDADE	04 Un
	MEIO FIO INTERNO PRÉ-MOLDAADO	192,24 m
	MEIO FIO EXTERNO PRÉ-MOLDAADO	187,80 m
	CANTEIRO PARA CADA ÁRVORE ISOLADA EXECUTADO EM MEIO FIO INTERNO COM FORRAÇÃO EM SOLO NATURAL 1,50 X 1,50 m	11 Un
	ÁRVORES EXISTENTES (MANTER)	26 Un
	ÁRVORES A PLANTAR (NOVAS)	03 Un

EQUIPAMENTOS DE ACADEMIA		
Simbologia	Especificação	Quantidade
	PRESSÃO DE PERNAS TRÍPLIO EM TUBO DE AÇO CARBONO COM PINTURA NO PROCESSO ELETROSTÁTICO	01 Un
	SURF DUPLO EM TUBO DE AÇO CARBONO COM PINTURA NO PROCESSO ELETROSTÁTICO	01 Un
	SIMULADOR DE REMO INDIVIDUAL EM TUBO DE AÇO CARBONO COM PINTURA NO PROCESSO ELETROSTÁTICO	02 Un
	JOGO DE BARRAS TRÊS ALTURAS EM TUBO REDONDO DE AÇO CARBONO COM PINTURA NO PROCESSO ELETROSTÁTICO	01 Un

ANOTAÇÕES:

CARIMBOS:

PREFEITURA
JUAZEIRO
PRESENTE NO FUTURO DA GENTE

PREFEITO:
ANDRÉ GONÇALVES

Secretaria de
Obras Estruturantes

SECRETÁRIO DE OBRAS:
VAGNER SOARES - ENGENHEIRO

PROJETO ARQUITETÔNICO:
REFORMA DA PRAÇA DA LIBERDADE 02

CORTEADOS:
PLANTA DE SITUAÇÃO, LOCALIZAÇÃO, PLANTA BAIXA GERAL, PLANTA DE DEMOLIÇÃO/CONSTRUÇÃO

LOCAL:
Rua Antônio Conselheiro, Alto da Aliança, Juazeiro - BA

QUADRO DE ÁREA:
ÁREA DO TERRENO - 1.024,33 m²

RESPONSÁVEL TÉCNICO PELO PROJETO:
MARIE MENDES

EQUIPE TÉCNICA:
ANDERSON FONSECA - ARQUITETO
LUIZ RIBEIRO - ARQUITETO
THAYSE BARROS - ARQUITETA
ANA CLÁudia CARVALHO - ARQUITETA
TOM MARINHO - ARQUITETO
TATIANA NOLAN - ARQUITETA
MARIE MENDES - ARQUITETA
PATRÍCIA FERNANDA DE SOUZA - ARQUITETA
AURÉA GABRIELA MOURA OLIVEIRA - ARQUITETA

DATA:
08/12/2025

PRINCIPAL:
01/03

ESCALA:
INDICADA