


1 PLANTA BAIXA MOBILIÁRIO  
1 : 100

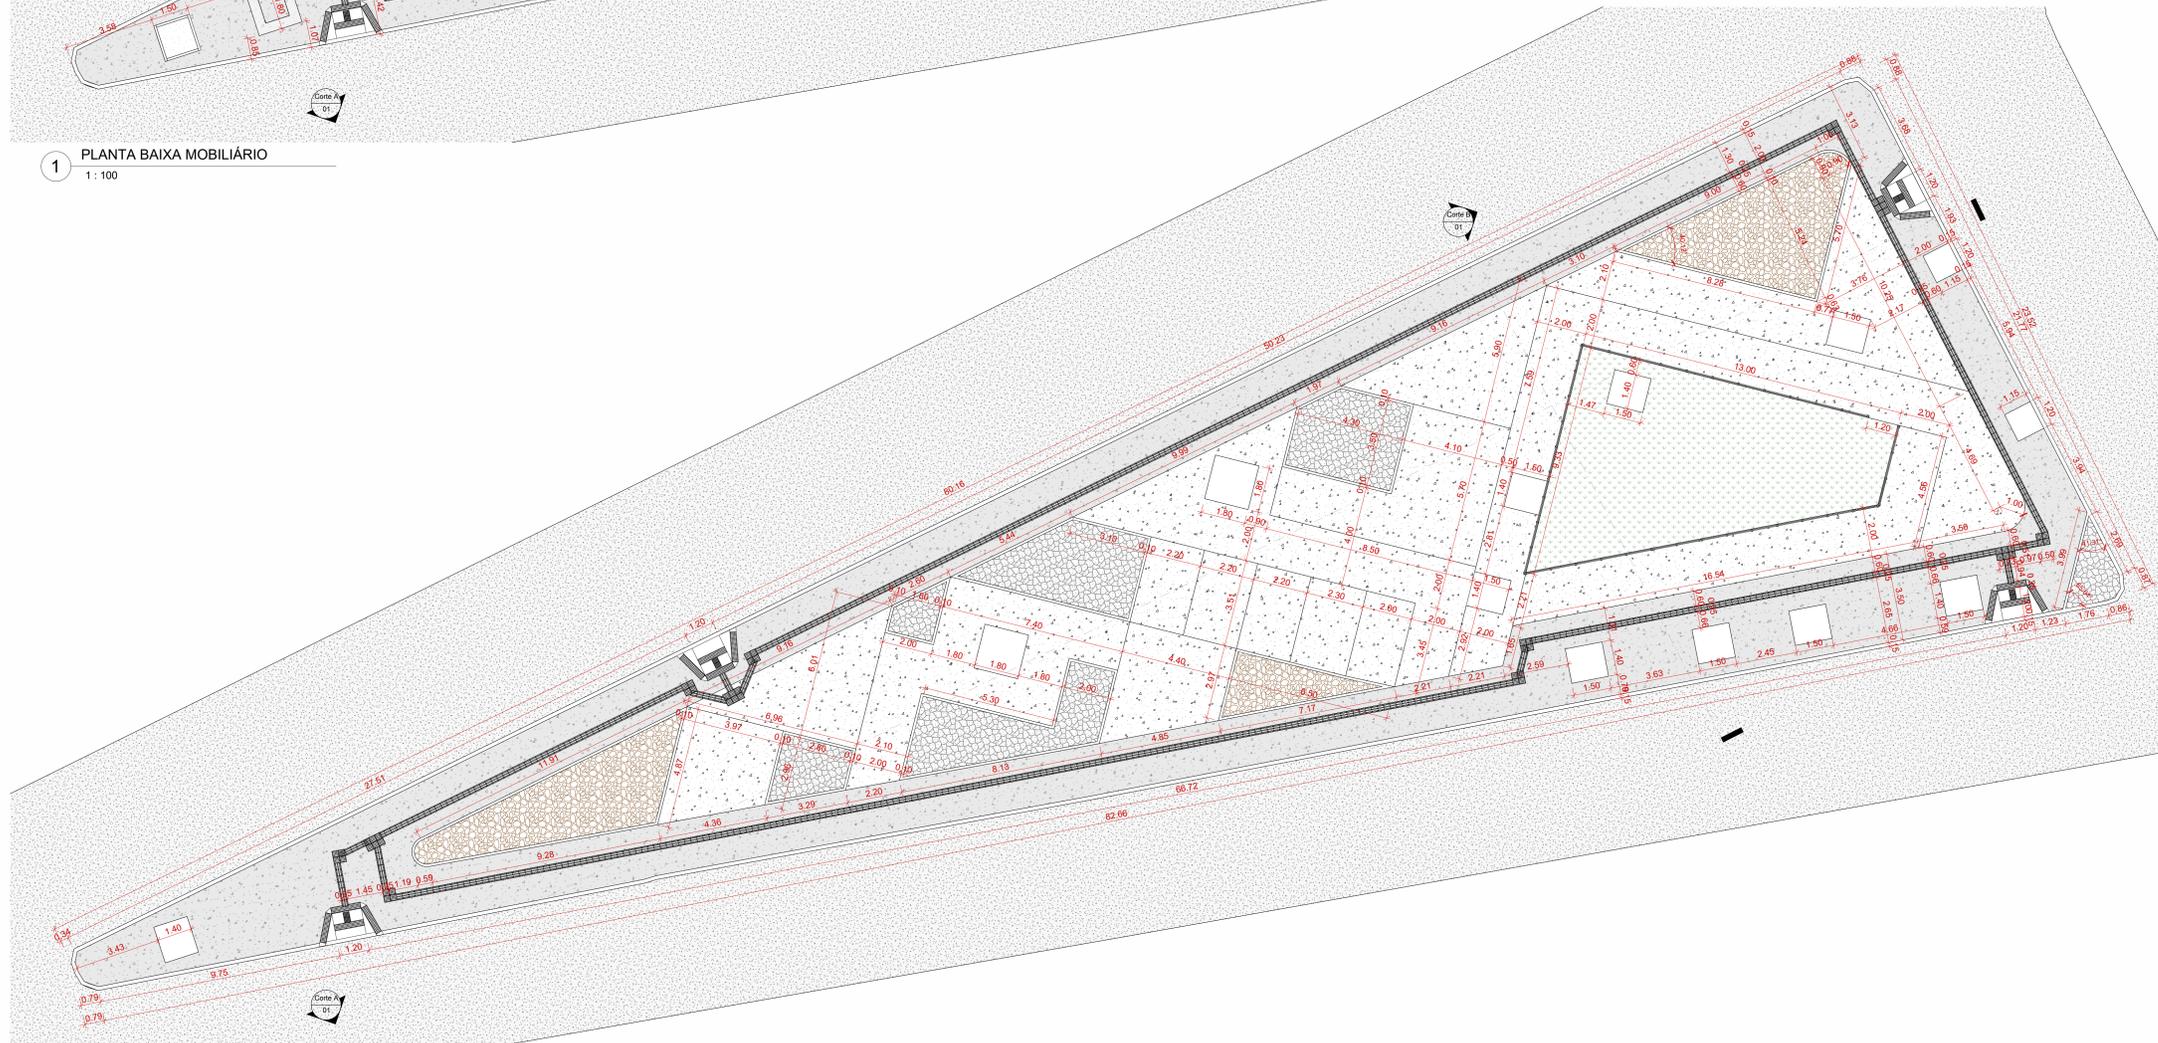

2 PLANTA BAIXA GEOMÉTRICA  
1 : 100

LEGENDA MOBILIÁRIO URBANO		
Simbologia	Especificação	Quantidade
	BANCO EM CONCRETO TIPO COLONIAL 1,50 m	16
	BANCO EM CONCRETO MOLDADO NO LOCAL COM CANTONEIRO CENTRAL PARA PLANTIO DE ARVORE 1,80 X 1,80 M	03
	MESA REDONDA COM 4 BANCOS EM CONCRETO PRÉ-MOLDADO COM PINTURA DE TABELERÃO DE JOGOS	06
	POSTE DE AÇO GALVANIZADO COM 03 LUMINÁRIAS DE LED 14x10x10 M (A SER FINIR EM PROJETO ELÉTRICO)	07
	POSTE DE AÇO GALVANIZADO COM 04 LUMINÁRIAS DE LED 14x10x10 M (A SER FINIR EM PROJETO ELÉTRICO)	03
	LIXEIRA PARA COLETA SELETIVA COM 4 COLETORES	03
	BICICLETÁRIO "U" INVERTIDO EM ESTRUTURA DE AÇO INOXIDÁVEL OU AÇO GALVANIZADO COM PINTURA ELETROSTÁTICA NA COR AMARELO CHAMADO AO PISO	03
	BRINQUEDO INFANTIL 5 EM 1 EM EUCALITO TRATADO	01
	PONTO DE ÔNIBUS EXISTENTE A SER RECUPERADO E PINTADO	01
	GRADIL DE EUCALITO COM TELA METÁLICA TIPO BELOCO OU SIMILAR NA COR VERDE H=1,20 M - SUPORTE VERTICAL COM ESPESSEURA 0,10M E HORIZONTAL COM ESPESSEURA 0,08M	39,00 m

LEGENDA PISOS E ACESSIBILIDADE		
Simbologia	Especificação	Quantidade
	FORRAÇÃO DOS CANTONEIROS EM SEIXO ROLADO MARROM	69,85 m²
	FORRAÇÃO DOS CANTONEIROS EM FERRISSA PALMA	89,28 m²
	PISO DO PARQUE INFANTIL EM GRAMA SINTÉTICA	80,53 m²
	PAVIMENTO EM CONCRETO DESEMPENADO E ANTIDERRAPANTE PINTADO COM TINTA PARA PISO NA COR VERMELHO	98,09 m²
	PAVIMENTO EM CONCRETO DESEMPENADO E ANTIDERRAPANTE PINTADO COM TINTA PARA PISO NA COR AMARELO DEMARCAÇÃO	60,05 m²
	PAVIMENTO EM CONCRETO DESEMPENADO E ANTIDERRAPANTE PINTADO COM TINTA PARA PISO NA COR VERDE	68,75 m²
	PAVIMENTO EM CONCRETO DESEMPENADO E ANTIDERRAPANTE PINTADO COM TINTA PARA PISO NA COR AZUL	61,64 m²
	PAVIMENTO EM CONCRETO DESEMPENADO E ANTIDERRAPANTE COR NATURAL	88,94 m²
	PISO TÁTIL ALERTA 25 X 25 NA COR AMARELO	318,22 m²
	PISO TÁTIL DIRECIONAL 25 X 25 NA COR AZUL	58 UH
	RAMPA DE ACESSIBILIDADE	618 UH
	MEIO FIO INTERNO PRÉ-MOLDADO	192,24 m
	MEIO FIO EXTERNO PRÉ-MOLDADO	187,80 m
	CANTONEIRO PARA CADA ÁRVORE ISOLADA EXECUTADO EM MEIO FIO INTERNO COM FORRAÇÃO EM SOLO NATURAL 1,50 X 1,50 m	11 UH
	ÁRVORES EXISTENTES (MANTER)	26 UH
	ÁRVORES A PLANTAR (NOVAS)	03 UH

EQUIPAMENTOS DE ACADÊMIA		
Simbologia	Especificação	Quantidade
	PRESSÃO DE FERNAS TUBO EM TUBO DE AÇO CARBONO COM PINTURA NO PROCESSO ELETROSTÁTICO	01 UH
	SURF DUPLO EM TUBO DE AÇO CARBONO COM PINTURA NO PROCESSO ELETROSTÁTICO	01 UH
	SIMULADOR DE REMO INDIVIDUAL EM TUBO DE AÇO CARBONO COM PINTURA NO PROCESSO ELETROSTÁTICO	02 UH
	JOGO DE BARRAS TRÊS ALTURAS EM TUBO REDONDO DE AÇO CARBONO COM PINTURA NO PROCESSO ELETROSTÁTICO	01 UH

ANOTAÇÕES:

---



---



---



---

CARIMBOS:

**PREFEITURA MUNICIPAL DE JUAZEIRO**  
 SECRETARIA DE OBRAS ESTRUTURANTES  
 SECRETÁRIO DE OBRAS: WAGNER SOARES - ENGENHEIRO

PROJETO ARQUITETÔNICO:  
**REFORMA DA PRAÇA DA LIBERDADE 02**

CONTEÚDO:  
 PLANTA BAIXA DE MOBILIÁRIO E PLANTA GEOMÉTRICA

LOCAL:  
 Rua Antônio Conselheiro, Alto da Aliança, Juazeiro - BA

QUADRO DE ÁREA:  
 ÁREA DO TERRENO - 1.024,33 m²

EQUIPE TÉCNICA:  
 ANDERSON FONSECA - ARQUITETO  
 LUANA RIBEIRO - ARQUITETA  
 THAYSS BARROS - ARQUITETA  
 ANA CLARA CALCANTINI - ARQUITETA  
 TOM MARRASO - ARQUITETO  
 TAYNARA INDIANA - ARQUITETA  
 MARIE MENDES - ARQUITETA  
 PATRÍCIA FERNANDA DE SOUZA - ARQUITETA  
 AUREA GABRIELA MOURA OLIVEIRA - ARQUITETA

RESPONSÁVEL TÉCNICO PELO PROJETO:  
 MARIE MENDES  
 MARIE MENDES  
 OAB - 187472

DATA:  
 08/12/2025

FRANKING:  
**02/03**

ESCALA:  
 INDICADA