


PLANTA DE LOCALIZAÇÃO  
ESCALA: 1:2.000

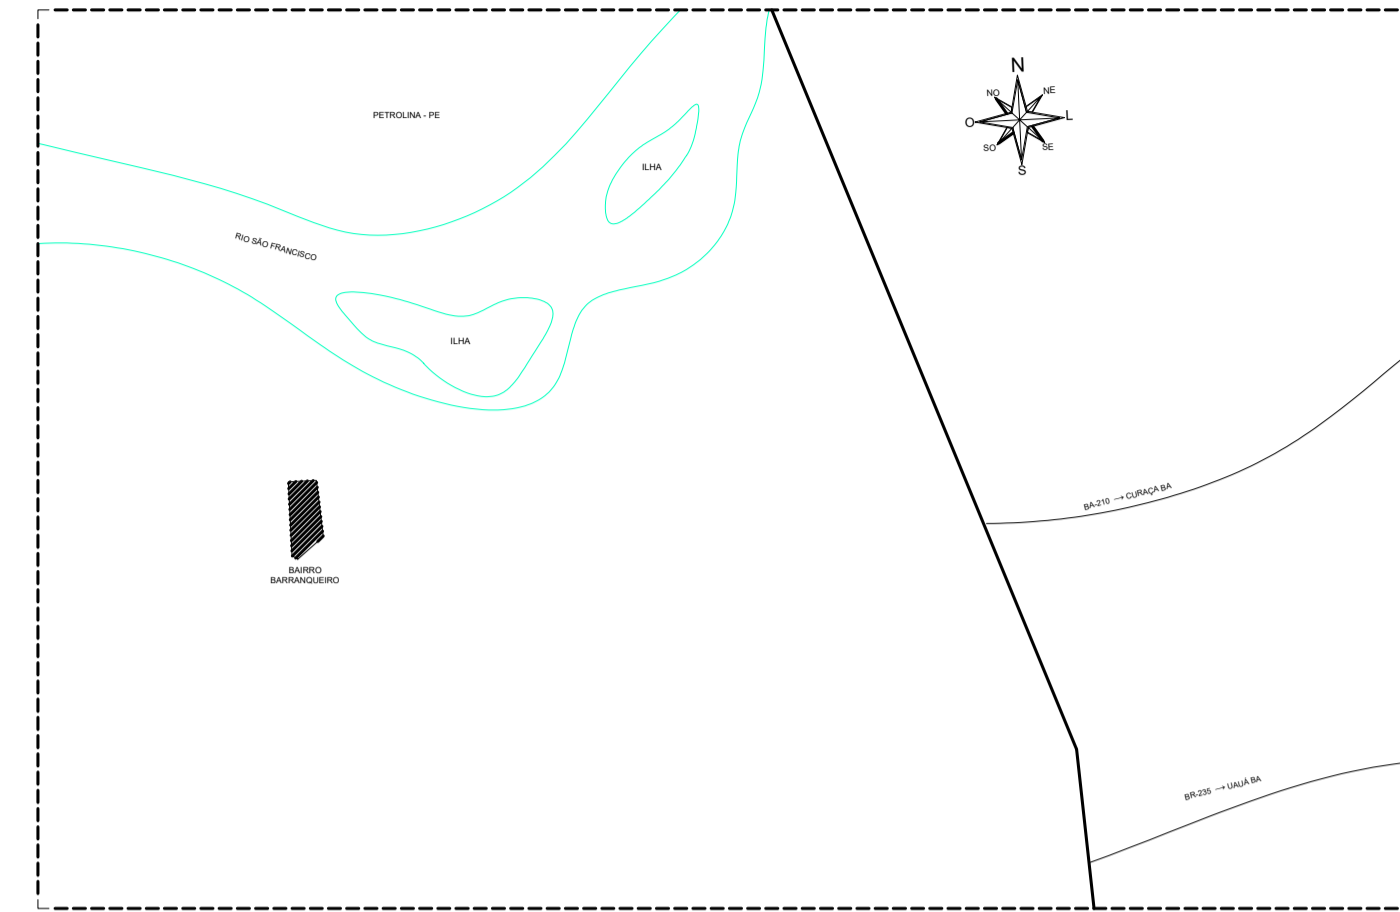

PLANTA DE SITUAÇÃO  
ESCALA: 1:200.000

### Legenda

 RUAS A SEREM PAVIMENTADAS - BAIRRO BARRANQUEIRO - JUAZEIRO/BA

### ANOTAÇÕES:

\_\_\_\_\_

\_\_\_\_\_

\_\_\_\_\_

\_\_\_\_\_

### CARIMBOS:



 <b>PREFEITURA</b> <b>JUAZEIRO</b> PRESENTE NO FUTURO DA GENTE	Secretaria de Obras Estruturantes	<b>ANDREI GONÇALVES</b> PREFEITO
	VAGNER SOARES SECRETÁRIO DE OBRAS	

PROJETO ARQUITETÔNICO:  
PAVIMENTAÇÃO DE RUAS

CONTEÚDO:  
PLANTA DE LOCALIZAÇÃO, PLANTA DE SITUAÇÃO.

LOCAL:  
JUAZEIRO-BA

RESPONSÁVEL TÉCNICO PELO PROJETO:  LARISSA ALMEIDA - ARQUITETA	EQUIPE TÉCNICA: ALINE ROBERTA SANTOS - ENGENHEIRA CIVIL ANA CLARA COSTA - ENGENHEIRA CIVIL JOSÉ AMARO ALMEIDA - TÉCNICO DE EDIFICAÇÕES LARISSA ALMEIDA MOURA - ARQUITETA LARISSA DIAS SAMPAIO - ENGENHEIRA CIVIL LAYSE MASCARELHAS - ENGENHEIRA ELETRICISTA MARIA LUIZA FREIRE - ENGENHEIRA CIVIL MÁRIO DOS SANTOS SILVA - ENGENHEIRO CIVIL OSTEVALDO DA SILVA RIBEIRO - CADISTA PABLO UALE DE CARVALHO - ENGENHEIRO CIVIL TEOCIO MARTINS FAUSTINO - ENGENHEIRO CIVIL
--	--

QUADRO DE ÁREA:  _____	DATA: FEV/2026	PRANCHA: <b>01/27</b>
	ESCALA: INDICADA	