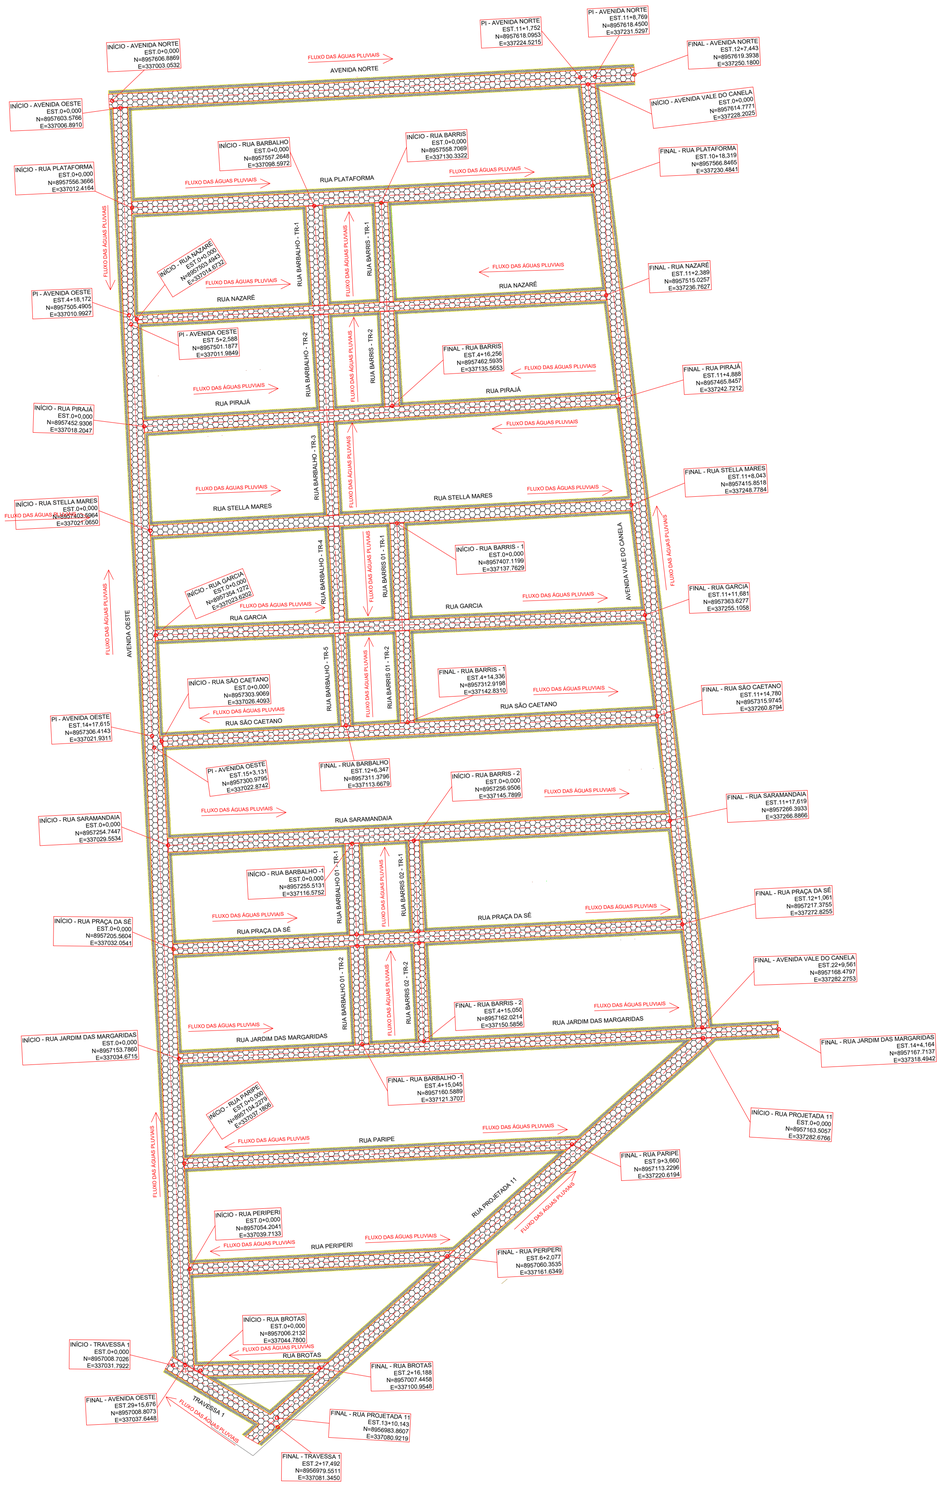

GEOMÉTRICO
ESCALA: 1/1000

NOME DAS VIAS	EXTENSÃO FAIXA DE ROLAMENTO (M)	LARGURA MÉDIA FAIXA DE ROLAMENTO (M)	ÁREA FAIXA DE ROLAMENTO (M²)	VOL. CONCRETO FAIXA DE ROLAMENTO E=8 CM (M³)
AVENIDA NORTE	247,44	6,40	1.583,62	126,69
RUA PLATAFORMA	218,32	6,13	1.338,61	107,09
RUA NAZARÉ	222,39	4,11	909,67	72,77
RUA PIRAJÁ	224,89	5,23	1.179,81	94,38
RUA STELLA MARES	228,05	4,90	1.117,45	89,40
RUA GARCIA	231,69	4,90	1.135,28	90,82
RUA SÃO CAETANO	234,78	5,52	1.292,22	103,38
RUA SARAMANDAIA	237,62	6,40	1.520,77	121,66
RUA PRAÇA DA SÉ	241,06	4,90	1.181,19	94,50
RUA JARDIM DAS MARGARIDAS	283,88	4,48	1.271,78	101,74
RUA PARIPE	184,01	4,54	835,41	66,83
RUA PERIPERI	122,00	4,90	597,80	47,82
RUA BROTAS	59,20	4,90	290,08	23,21
TRAVESSA 01	52,76	6,40	337,66	27,01
AVENIDA OESTE	595,15	7,38	4.390,12	351,21
RUA BARBALHO - TR-1	47,05	7,15	338,42	27,07
RUA BARBALHO - TR-2	44,91	6,54	295,47	23,64
RUA BARBALHO - TR-3	44,01	5,70	252,74	20,22
RUA BARBALHO - TR-4	45,14	5,01	228,23	18,26
RUA BARBALHO - TR-5	43,66	4,32	190,77	15,26
RUA BARBALHO 01 - TR-1	43,00	6,40	275,20	22,02
RUA BARBALHO 01 - TR-2	46,55	6,40	297,92	23,83
RUA BARRIS - TR-1	46,80	6,08	283,09	22,65
RUA BARRIS - TR-2	44,77	6,58	293,02	23,44
RUA BARRIS 01 - TR-1	45,52	6,40	291,33	23,31
RUA BARRIS 01 - TR-2	43,31	6,40	297,92	22,17
RUA BARRIS 02 - TR-1	43,00	4,90	210,70	16,86
RUA BARRIS 02 - TR-2	46,55	4,90	228,10	18,25
AVENIDA VALE DO CANELA	449,56	6,40	2.877,18	230,17
RUA PROJETADA 11	285,98	6,40	1.830,27	146,42
TOTAL	4.703,05		27.151,09	2.172,09

ANOTAÇÕES:

CARIMBOS:

PREFEITURA JUAZEIRO
PRESENTE NO FUTURO DA GENTE
Secretaria de Obras Estruturantes

ANDREI GONÇALVES
PREFEITO

VAGNER SOARES
SECRETÁRIO DE OBRAS

PROJETO ARQUITETÔNICO:
PAVIMENTAÇÃO DE RUAS

CONTEÚDO:
GEOMÉTRICO, ESTAQUEAMENTO E FLUXO DE ÁGUAS PLUVIAIS

LOCAL:
JUAZEIRO-BA

RESPONSÁVEL TECNICO PELO PROJETO:
gov.br Documento assinado digitalmente
LARISSA KELLY DE ALMEIDA MOURA
Data: 10/02/2026 15:21:32-0300
Verifique em https://validar.iti.gov.br
LARISSA ALMEIDA MOURA
ARQUITETA
CAU A64203-7

EQUIPE TÉCNICA:
ALINE ROBERTA SANTOS - ENGENHEIRA CIVIL
ANA CLARA COSTA - ENGENHEIRA CIVIL
JOSÉ AMARO ALMEIDA - TÉCNICO DE EDIFICAÇÕES
LARISSA ALMEIDA MOURA - ARQUITETA
LARISSA DIAS SAMPAIO - ENGENHEIRA CIVIL
LAYSE MASCARELHAS - ENGENHEIRA ELETRICISTA
MARIA LUIZA FREIRE - ENGENHEIRA CIVIL
MÁRIO DOS SANTOS SILVA - ENGENHEIRO CIVIL
OSTEVALDO DA SILVA RIBEIRO - CADISTA
PABLO UALE DE CARVALHO - ENGENHEIRO CIVIL
TÉCIO MARTINS FAUSTINO - ENGENHEIRO CIVIL

QUADRO DE ÁREA:

DATA: FEV/2026

ESCALA: INDICADA

PRANCHA: 03/27

Autodesk