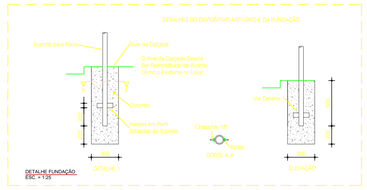

DETALHE FUNDAÇÃO
ESCALA: 1 / 25

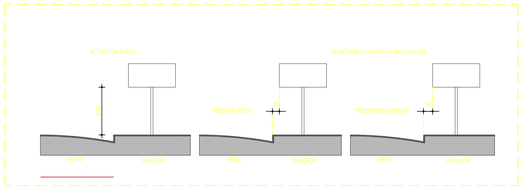

POSICIONAMENTO DE PLACAS
ESCALA: 1 / 100

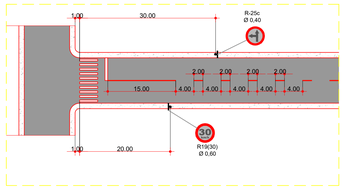

DISTÂNCIAS DAS PLACAS
ESCALA: 1 / 500

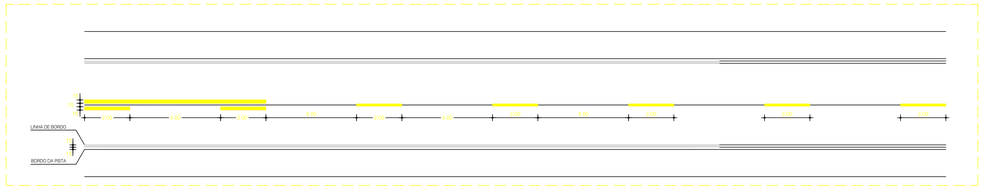
LINHA DE BORDO
BORDO DA PISTA
3.00
3.00
3.00