


PERFIL LONGITUDINAL - RUA NAZARÉ

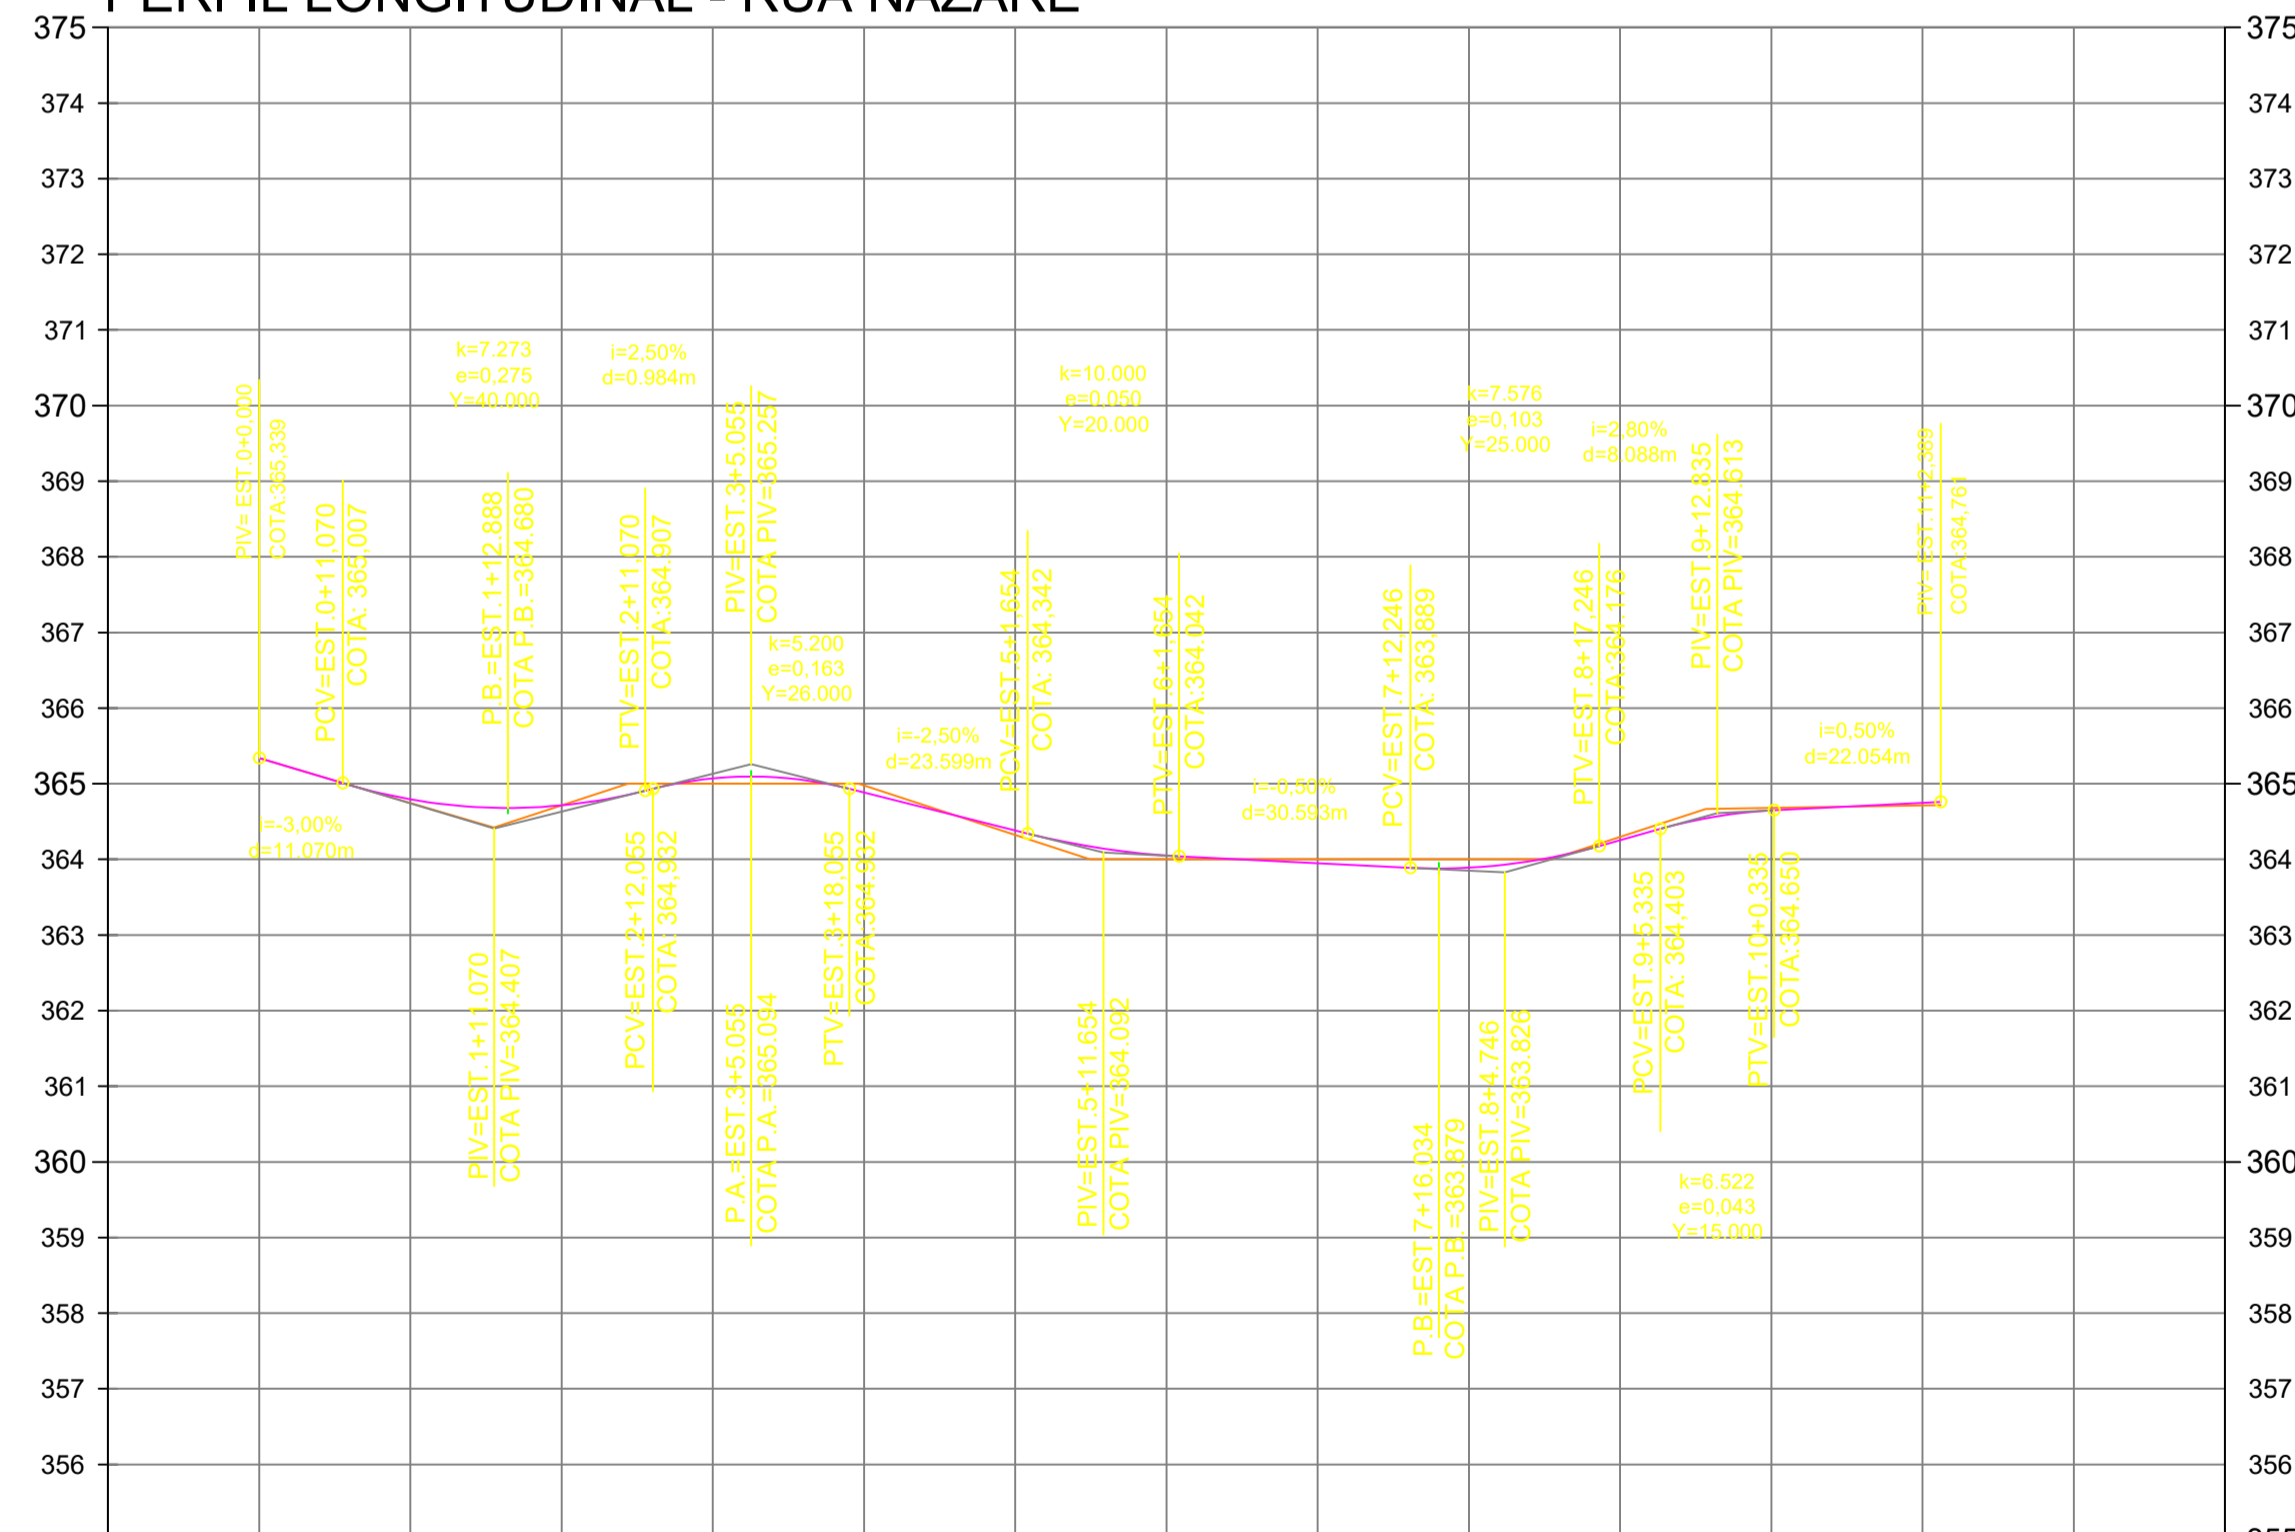

COTAS	TERRENO	PROJETO
365.339	365.339	364.746
365.339	365.339	364.746
364.746	364.746	364.746
364.746	364.746	364.746
364.713	364.713	364.713
364.713	364.713	364.713
365.000	365.000	365.000
365.000	365.000	365.000
364.977	364.977	364.977
364.977	364.977	364.977
364.322	364.322	364.322
364.322	364.322	364.322
364.000	364.000	364.000
364.000	364.000	364.000
364.000	364.000	364.000
364.000	364.000	364.000
364.000	364.000	364.000
364.000	364.000	364.000
364.297	364.297	364.297
364.297	364.297	364.297
364.681	364.681	364.681
364.681	364.681	364.681
364.712	364.712	364.712
364.712	364.712	364.712

VOLUME TOTAL DE TERRAPLENAGEM - RUA NAZARÉ							VOLUME DE PAVIMENTO - RUA NAZARÉ			
ESTACA	Área de Corte (m²)	Área de Aterro (m²)	VOLUME de Corte (m³)	VOLUME de Aterro (m³)	Volum. Comp. Acum. (m³)	VOLUME Aterro Líquido (m³)	ESTACA	ÁREA (m²)	VOLUME (m³)	VOLUME ACUMULADO (m³)
0+0.00	1.88	0.28	0.00	0.00	0.00	0.00	0+0.00	0.15	0.00	0.00
1+0.00	1.61	0.37	34.00	6.44	34.00	6.44	1+0.00	0.15	3.02	3.02
2+0.00	1.87	0.00	32.83	3.30	67.23	16.14	2+0.00	0.15	3.07	6.09
3+0.00	1.24	0.08	25.19	0.76	96.53	10.31	3+0.00	0.16	3.11	9.20
4+0.00	2.45	0.00	36.90	0.75	133.83	11.66	4+0.00	0.16	3.16	12.36
5+0.00	1.32	0.04	37.65	0.44	171.47	12.10	5+0.00	0.16	3.20	15.56
6+0.00	1.39	0.02	27.05	0.61	198.52	12.71	6+0.00	0.16	3.25	18.81
7+0.00	2.18	0.00	35.67	0.17	234.20	12.88	7+0.00	0.17	3.29	22.10
8+0.00	2.68	0.00	45.62	0.00	282.82	12.88	8+0.00	0.17	3.34	25.44
9+0.00	2.18	0.00	48.83	0.00	331.44	12.88	9+0.00	0.17	3.38	28.82
10+0.00	2.18	0.04	43.42	0.42	374.86	13.30	10+0.00	0.17	3.43	32.25
11+0.00	1.72	0.09	38.81	1.34	413.66	14.04	11+0.00	0.17	3.47	35.72
11+2.39	2.02	0.00	4.48	0.11	418.13	14.75	11+2.39	0.17	0.42	36.14

VOLUME DE BASE - RUA NAZARÉ				VOLUME DE SUBBASE - RUA NAZARÉ			
ESTACA	ÁREA (m²)	VOLUME (m³)	VOLUME ACUMULADO (m³)	ESTACA	ÁREA (m²)	VOLUME (m³)	VOLUME ACUMULADO (m³)
0+0.00	0.62	0.00	0.00	0+0.00	0.62	0.00	0.00
1+0.00	0.63	12.42	12.42	1+0.00	0.63	10.51	10.51
2+0.00	0.63	12.39	25.00	2+0.00	0.64	10.84	21.15
3+0.00	0.64	12.75	37.75	3+0.00	0.64	10.78	31.93
4+0.00	0.65	12.82	50.58	4+0.00	0.65	10.91	42.85
5+0.00	0.66	13.00	63.77	5+0.00	0.66	11.05	53.89
6+0.00	0.67	13.26	77.02	6+0.00	0.66	11.18	65.07
7+0.00	0.68	13.42	90.45	7+0.00	0.67	11.32	76.39
8+0.00	0.68	13.59	104.04	8+0.00	0.68	11.45	87.84
9+0.00	0.69	13.76	117.80	9+0.00	0.68	11.58	99.43
10+0.00	0.70	13.93	131.73	10+0.00	0.68	11.72	111.14
11+0.00	0.71	14.10	145.83	11+0.00	0.69	11.85	123.00
11+2.39	0.71	1.69	147.52	11+2.39	0.69	1.42	124.42

VOLUME DE CONCRETO DRENAGEM - RUA NAZARÉ				VOLUME DE GUIA - RUA NAZARÉ			
ESTACA	ÁREA (m²)	VOLUME (m³)	VOLUME ACUMULADO (m³)	ESTACA	ÁREA (m²)	VOLUME (m³)	VOLUME ACUMULADO (m³)
0+0.00	0.04	0.00	0.00	0+0.00	0.08	0.00	0.00
1+0.00	0.04	0.72	0.72	1+0.00	0.08	1.68	1.68
2+0.00	0.04	0.72	1.44	2+0.00	0.08	1.68	3.36
3+0.00	0.04	0.72	2.16	3+0.00	0.08	1.68	5.04
4+0.00	0.04	0.72	2.88	4+0.00	0.08	1.68	6.72
5+0.00	0.04	0.72	3.60	5+0.00	0.08	1.68	8.40
6+0.00	0.04	0.72	4.32	6+0.00	0.08	1.68	10.08
7+0.00	0.04	0.72	5.04	7+0.00	0.08	1.68	11.76
8+0.00	0.04	0.72	5.76	8+0.00	0.08	1.68	13.44
9+0.00	0.04	0.72	6.48	9+0.00	0.08	1.68	15.12
10+0.00	0.04	0.72	7.20	10+0.00	0.08	1.68	16.80
11+0.00	0.04	0.72	7.92	11+0.00	0.08	1.68	18.48
11+2.39	0.04	0.09	8.01	11+2.39	0.08	0.20	18.68

VOLUME DE PASSEIO - RUA NAZARÉ				VOLUME DE BASE PASSEIO - RUA NAZARÉ			
ESTACA	ÁREA (m²)	VOLUME (m³)	VOLUME ACUMULADO (m³)	ESTACA	ÁREA (m²)	VOLUME (m³)	VOLUME ACUMULADO (m³)
0+0.00	0.14	0.00	0.00	0+0.00	0.20	0.00	0.00
1+0.00	0.14	2.80	2.80	1+0.00	0.20	3.92	3.92
2+0.00	0.14	2.80	5.60	2+0.00	0.20	3.92	7.84
3+0.00	0.14	2.80	8.40	3+0.00	0.20	3.92	11.76
4+0.00	0.14	2.80	11.20	4+0.00	0.20	3.92	15.68
5+0.00	0.14	2.80	14.00	5+0.00	0.20	3.92	19.60
6+0.00	0.14	2.80	16.80	6+0.00	0.20	3.92	23.52
7+0.00	0.14	2.80	19.60	7+0.00	0.20	3.92	27.44
8+0.00	0.14	2.80	22.40	8+0.00	0.20	3.92	31.36
9+0.00	0.14	2.80	25.20	9+0.00	0.20	3.92	35.28
10+0.00	0.14	2.80	28.00	10+0.00	0.20	3.92	39.20
11+0.00	0.14	2.80	30.80	11+0.00	0.20	3.92	43.12
11+2.39	0.14	0.33	31.13	11+2.39	0.20	0.47	43.59

ANOTAÇÕES:

CARIMBOS:

ANDREI GONÇALVES - PREFEITO
VAGNER SOARES - SECRETÁRIO DE OBRAS

PROJETO ARQUITETÔNICO:
PAVIMENTAÇÃO DE RUAS

CONTEÚDO:
PAVIMENTAÇÃO RUA NAZARÉ

LOCAL:
JUAZEIRO-BA

RESPONSÁVEL TÉCNICO PELO PROJETO:
LARISSA ALMEIDA MOURA ARQUITETA
 CAU/AK4203-7

QUADRO DE ÁREA:
 DATA: **FEV/2026**
 ESCALA: **INDICADA**
 FRANCHA: **07/27**

EQUIPE TÉCNICA:
 ALINE ROBERTA SANTOS - ENGENHEIRA CIVIL
 ANA CLARA COSTA - ENGENHEIRA CIVIL
 JOSÉ AMARAL ALMEIDA - TÉCNICO DE EDIFICAÇÕES
 LARISSA ALMEIDA MOURA - ARQUITETA
 LAYSE MASCARELHAS - ENGENHEIRA ELETRICISTA
 MARIA LUIZA FREIRE - ENGENHEIRA CIVIL
 MARIO DOS SANTOS SILVA - ENGENHEIRO CIVIL
 OSTEVALDO DA SILVA RIBEIRO - CADISTA
 PAULO UALE DE CARVALHO - ENGENHEIRO CIVIL
 TECIO MARTINS FAUSTINO - ENGENHEIRO CIVIL