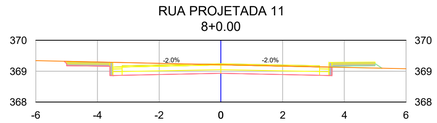

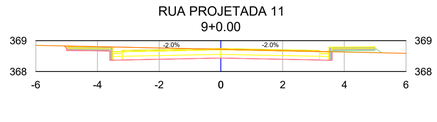

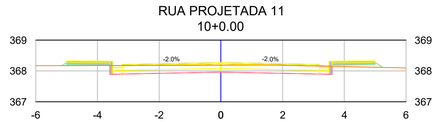

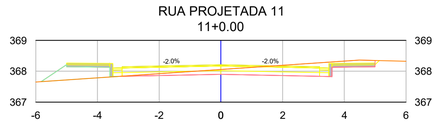

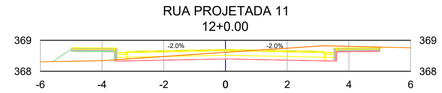

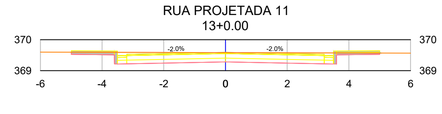

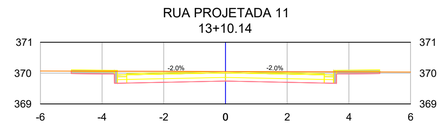

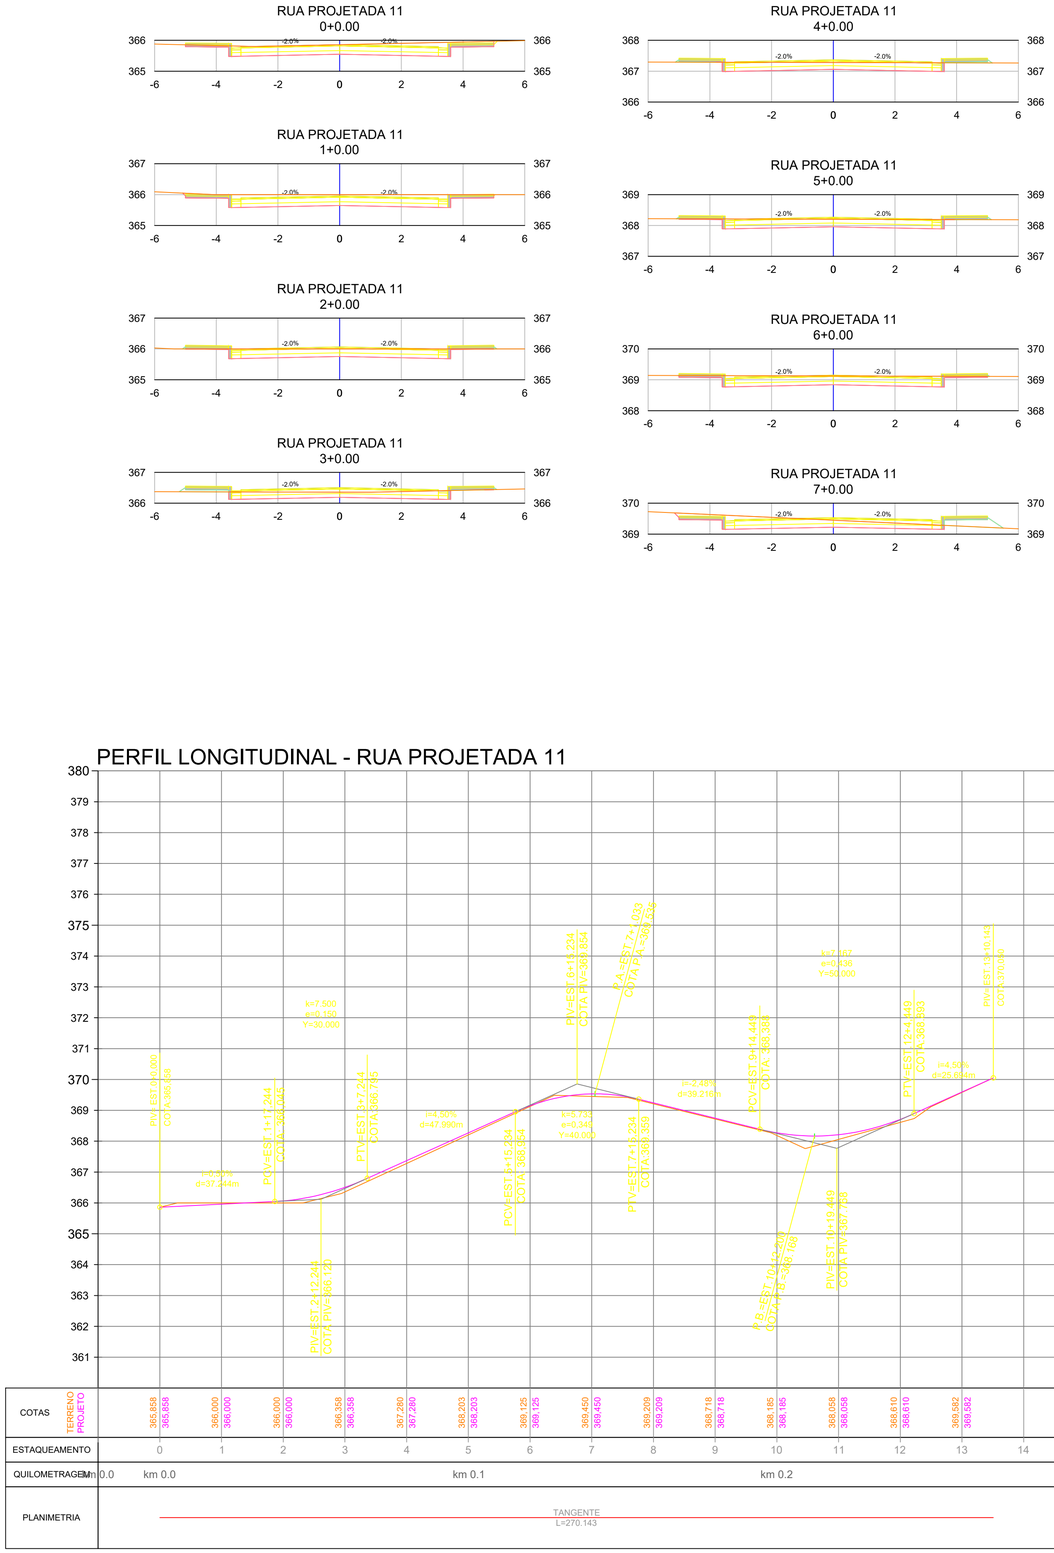

VOLUME TOTAL DE TERRAPLENAGEM - RUA PROJETADA 11							
Estaca	Área de Corte (m²)	Área de Aterro (m²)	Volume de Corte (m³)	Volume de Aterro (m³)	Volum. Corte Acum. (m³)	Volum Aterro Acum. (m³)	Volume Líquido (m³)
0+0.00	2.81	0.00	0.00	0.00	0.00	0.00	0.00
1+0.00	3.13	0.00	59.49	0.00	59.49	0.00	59.49
2+0.00	2.06	0.01	51.95	0.07	111.44	0.07	111.37
3+0.00	1.52	0.11	35.84	1.16	147.27	1.23	146.04
4+0.00	1.86	0.06	33.80	1.65	181.07	2.88	178.19
5+0.00	2.04	0.01	38.99	0.71	220.06	3.58	216.48
6+0.00	2.46	0.00	45.02	0.16	265.08	3.75	261.33
7+0.00	2.16	0.38	46.15	3.77	311.23	7.51	303.72
8+0.00	2.46	0.09	46.14	4.64	357.37	12.15	345.22
9+0.00	2.49	0.08	49.48	1.70	406.84	13.85	392.99
10+0.00	1.83	0.15	43.16	2.36	450.00	16.21	433.80
11+0.00	1.68	0.73	35.09	8.79	485.10	25.00	460.09
12+0.00	2.02	0.53	37.00	12.59	522.09	37.59	484.50
13+0.00	2.58	0.00	45.98	5.34	568.08	42.94	525.14
13+10.14	2.70	0.00	26.76	0.00	594.84	42.94	551.90

VOLUME DE PAVIMENTO - RUA PROJETADA 11			
ESTACA	ÁREA (m²)	VOLUME (m³)	VOLUME ACUMULADO (m³)
0+0.00	0.26	0.00	0.00
1+0.00	0.26	5.12	5.12
2+0.00	0.26	5.12	10.24
3+0.00	0.26	5.12	15.36
4+0.00	0.26	5.12	20.48
5+0.00	0.26	5.12	25.60
6+0.00	0.26	5.12	30.72
7+0.00	0.26	5.12	35.84
8+0.00	0.26	5.12	40.96
9+0.00	0.26	5.12	46.08
10+0.00	0.26	5.12	51.20
11+0.00	0.26	5.12	56.32
12+0.00	0.26	5.12	61.44
13+0.00	0.26	5.12	66.56
13+10.14	0.26	2.60	69.16

VOLUME DE BASE - RUA PROJETADA 11			
ESTACA	ÁREA (m²)	VOLUME (m³)	VOLUME ACUMULADO (m³)
0+0.00	1.01	0.00	0.00
1+0.00	1.01	20.28	20.28
2+0.00	1.01	20.28	40.56
3+0.00	1.01	20.28	60.84
4+0.00	1.01	20.28	81.12
5+0.00	1.01	20.28	101.40
6+0.00	1.01	20.28	121.68
7+0.00	1.01	20.28	141.96
8+0.00	1.01	20.28	162.24
9+0.00	1.01	20.28	182.52
10+0.00	1.01	20.28	202.80
11+0.00	1.01	20.28	223.08
12+0.00	1.01	20.28	243.36
13+0.00	1.01	20.28	263.64
13+10.14	1.01	10.29	273.93

VOLUME DE SUBBASE - RUA PROJETADA 11			
ESTACA	ÁREA (m²)	VOLUME (m³)	VOLUME ACUMULADO (m³)
0+0.00	0.84	0.00	0.00
1+0.00	0.84	16.80	16.80
2+0.00	0.84	16.80	33.60
3+0.00	0.84	16.80	50.40
4+0.00	0.84	16.80	67.20
5+0.00	0.84	16.80	84.00
6+0.00	0.84	16.80	100.80
7+0.00	0.84	16.80	117.60
8+0.00	0.84	16.80	134.40
9+0.00	0.84	16.80	151.20
10+0.00	0.84	16.80	168.00
11+0.00	0.84	16.80	184.80
12+0.00	0.84	16.80	201.60
13+0.00	0.84	16.80	218.40
13+10.14	0.84	8.52	226.92

VOLUME DE CONCRETO DRENAGEM - RUA PROJETADA 11			
ESTACA	ÁREA (m²)	VOLUME (m³)	VOLUME ACUMULADO (m³)
0+0.00	0.04	0.00	0.00
1+0.00	0.04	0.72	0.72
2+0.00	0.04	0.72	1.44
3+0.00	0.04	0.72	2.16
4+0.00	0.04	0.72	2.88
5+0.00	0.04	0.72	3.60
6+0.00	0.04	0.72	4.32
7+0.00	0.04	0.72	5.04
8+0.00	0.04	0.72	5.76
9+0.00	0.04	0.72	6.48
10+0.00	0.04	0.72	7.20
11+0.00	0.04	0.72	7.92
12+0.00	0.04	0.72	8.64
13+0.00	0.04	0.72	9.36
13+10.14	0.04	0.37	9.73

VOLUME DE GUIA - RUA PROJETADA 11			
ESTACA	ÁREA (m²)	VOLUME (m³)	VOLUME ACUMULADO (m³)
0+0.00	0.08	0.00	0.00
1+0.00	0.08	1.68	1.68
2+0.00	0.08	1.68	3.36
3+0.00	0.08	1.68	5.04
4+0.00	0.08	1.68	6.72
5+0.00	0.08	1.68	8.40
6+0.00	0.08	1.68	10.08
7+0.00	0.08	1.68	11.76
8+0.00	0.08	1.68	13.44
9+0.00	0.08	1.68	15.12
10+0.00	0.08	1.68	16.80
11+0.00	0.08	1.68	18.48
12+0.00	0.08	1.68	20.16
13+0.00	0.08	1.68	21.84
13+10.14	0.08	0.85	22.69

VOLUME DE PASSEIO - RUA PROJETADA 11			
ESTACA	ÁREA (m²)	VOLUME (m³)	VOLUME ACUMULADO (m³)
0+0.00	0.14	0.00	0.00
1+0.00	0.14	2.80	2.80
2+0.00	0.14	2.80	5.60
3+0.00	0.14	2.80	8.40
4+0.00	0.14	2.80	11.20
5+0.00	0.14	2.80	14.00
6+0.00	0.14	2.80	16.80
7+0.00	0.14	2.80	19.60
8+0.00	0.14	2.80	22.40
9+0.00	0.14	2.80	25.20
10+0.00	0.14	2.80	28.00
11+0.00	0.14	2.80	30.80
12+0.00	0.14	2.80	33.60
13+0.00	0.14	2.80	36.40
13+10.14	0.14	1.42	37.82

VOLUME DE BASE PASSEIO - RUA PROJETADA 11			
ESTACA	ÁREA (m²)	VOLUME (m³)	VOLUME ACUMULADO (m³)
0+0.00	0.20	0.00	0.00
1+0.00	0.20	3.92	3.92
2+0.00	0.20	3.92	7.84
3+0.00	0.20	3.92	11.76
4+0.00	0.20	3.92	15.68
5+0.00	0.20	3.92	19.60
6+0.00	0.20	3.92	23.52
7+0.00	0.20	3.92	27.44
8+0.00	0.20	3.92	31.36
9+0.00	0.20	3.92	35.28
10+0.00	0.20	3.92	39.20
11+0.00	0.20	3.92	43.12
12+0.00	0.20	3.92	47.04
13+0.00	0.20	3.92	50.96
13+10.14	0.20	1.99	52.95

ANOTAÇÕES:

CARIMBOS:

PREFEITURA JUAZEIRO
PRESENTE NO FUTURO DA GENTE
Secretaria de Obras Estruturantes

ANDREI GONÇALVES
PREFEITO

VAGNER SOARES
SECRETÁRIO DE OBRAS

PROJETO ARQUITETÔNICO:
PAVIMENTAÇÃO DE RUAS

CONTEÚDO:
PAVIMENTAÇÃO RUA PROJETADA 11

LOCAL:
JUAZEIRO-BA

RESPONSÁVEL TECNICO PELO PROJETO:
Documento assinado digitalmente
gov.br LARISSA KELLY DE ALMEIDA MOURA
Data: 11/02/2026 10:18:39-0300
Verifique em https://validar.iti.gov.br

LARISSA ALMEIDA MOURA
ARQUITETA

CAU A64203-7

EQUIPE TÉCNICA:
ALINE ROBERTA SANTOS - ENGENHEIRA CIVIL
ANA CLARA COSTA - ENGENHEIRA CIVIL
JOSÉ AMARO ALMEIDA - TÉCNICO DE EDIFICAÇÕES
LARISSA ALMEIDA MOURA - ARQUITETA
LARISSA DIAS SAMPAIO - ENGENHEIRA CIVIL
LAYSE MASCARELHAS - ENGENHEIRA ELETRICISTA
MARIA LUIZA FREIRE - ENGENHEIRA CIVIL
MÁRIO DOS SANTOS SILVA - ENGENHEIRO CIVIL
OSTEVALDO DA SILVA RIBEIRO - CADISTA
PABLO UALE DE CARVALHO - ENGENHEIRO CIVIL
TECIO MARTINS FAUSTINO - ENGENHEIRO CIVIL

QUADRO DE ÁREA:

DATA: FEV/2026

ESCALA: INDICADA

PRANCHA: 25/27