


PERFIL LONGITUDINAL - TRAVESSA 1

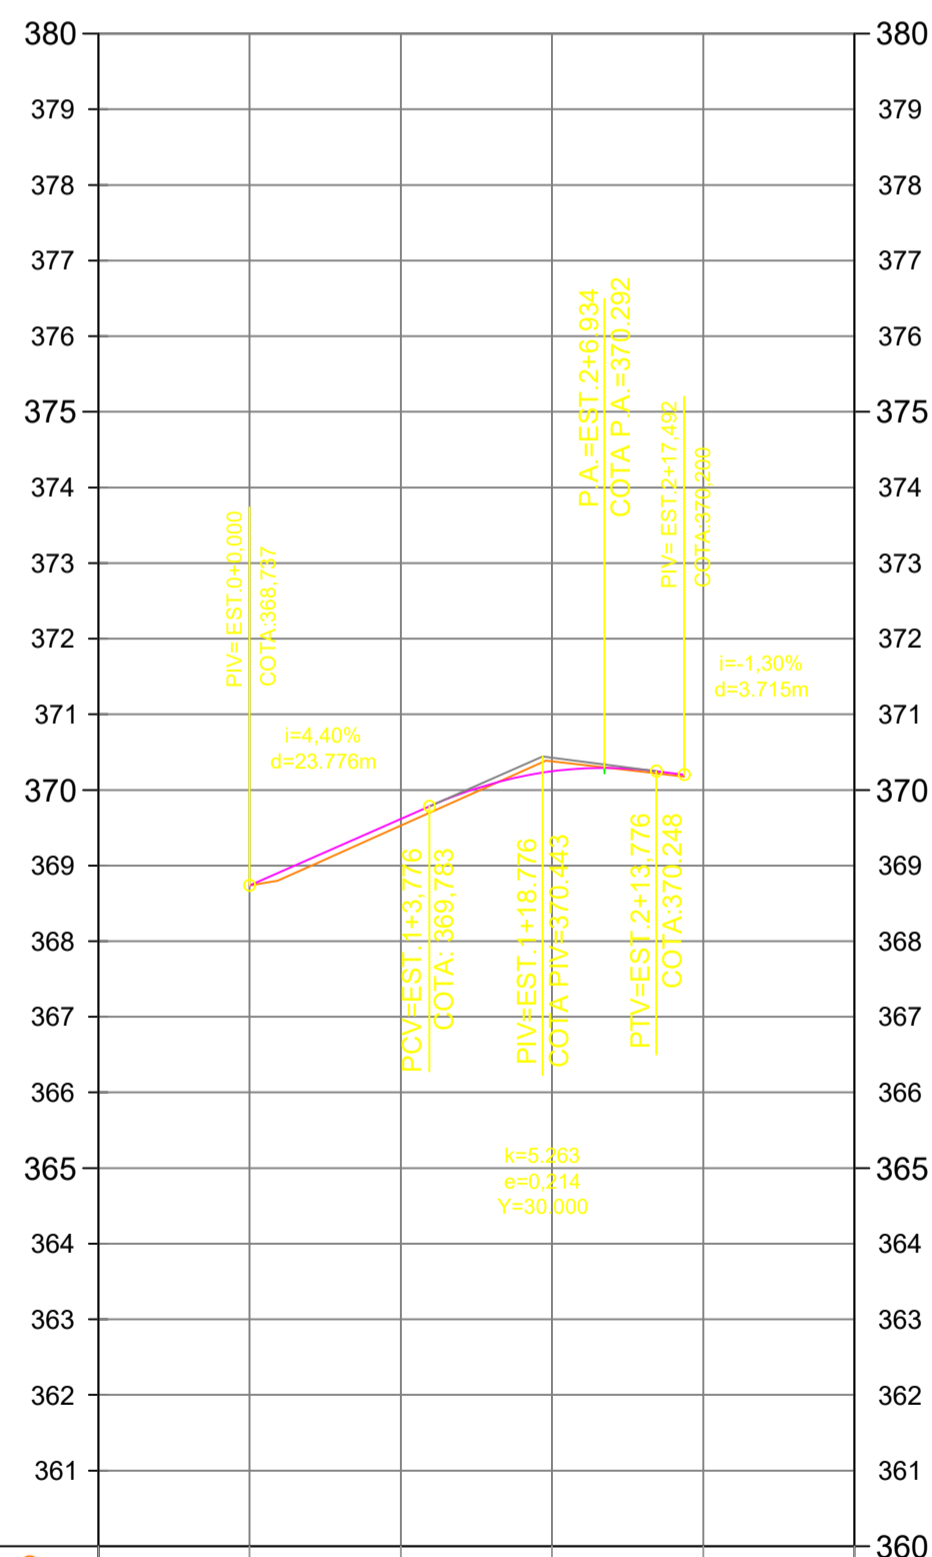

COTAS	TERRENO	368.737	368.737	369.529	369.529	370.379	370.379
ESTAQUEAMENTO		0	1	2	3		
QUILOMETRAGEM	km	0.0	0.0				0.1
PLANIMETRIA		TANGENTE L=57.492					

Estaca	Área de Corte (m²)	Área de Aterro (m²)	Volume de Corte (m³)	Volume de Aterro (m³)	Volum. Corte Acum. (m³)	Volum. Aterro Acum. (m³)	Volume Líquido (m³)
0+0.00	2.76	0.08	0.00	0.00	0.00	0.00	0.00
1+0.00	1.90	0.11	46.64	1.89	46.64	1.89	44.74
2+0.00	3.80	0.01	57.03	1.20	103.67	3.09	100.57
2+17.49	2.66	0.25	56.55	2.30	160.21	5.40	154.82

ESTACA	ÁREA (m²)	VOLUME (m³)	VOLUME ACUMULADO (m³)
0+0.00	0.26	0.00	0.00
1+0.00	0.26	5.12	5.12
2+0.00	0.26	5.12	10.24
2+17.49	0.26	4.48	14.72

ESTACA	ÁREA (m²)	VOLUME (m³)	VOLUME ACUMULADO (m³)
0+0.00	1.01	0.00	0.00
1+0.00	1.01	20.28	20.28
2+0.00	1.01	20.28	40.56
2+17.49	1.01	17.74	58.30

ESTACA	ÁREA (m²)	VOLUME (m³)	VOLUME ACUMULADO (m³)
0+0.00	0.84	0.00	0.00
1+0.00	0.84	16.80	16.80
2+0.00	0.84	16.80	33.60
2+17.49	0.84	14.69	48.29

ESTACA	ÁREA (m²)	VOLUME (m³)	VOLUME ACUMULADO (m³)
0+0.00	0.04	0.00	0.00
1+0.00	0.04	0.72	0.72
2+0.00	0.04	0.72	1.44
2+17.49	0.04	0.63	2.07

ESTACA	ÁREA (m²)	VOLUME (m³)	VOLUME ACUMULADO (m³)
0+0.00	0.14	0.00	0.00
1+0.00	0.14	2.80	2.80
2+0.00	0.14	2.80	5.60
2+17.49	0.14	2.45	8.05

ESTACA	ÁREA (m²)	VOLUME (m³)	VOLUME ACUMULADO (m³)
0+0.00	0.08	0.00	0.00
1+0.00	0.08	1.68	1.68
2+0.00	0.08	1.68	3.36
2+17.49	0.08	1.47	4.83

ESTACA	ÁREA (m²)	VOLUME (m³)	VOLUME ACUMULADO (m³)
0+0.00	0.20	0.00	0.00
1+0.00	0.20	3.92	3.92
2+0.00	0.20	3.92	7.84
2+17.49	0.20	3.43	11.27

ANOTAÇÕES:

CARIMBOS:





PREFEITURA
JUAZEIRO
PRESENTE NO FUTURO DA GENTE

Secretaria de
Obras Estruturantes

ANDREI GONÇALVES
PREFEITO

VAGNER SOARES
SECRETÁRIO DE OBRAS

PROJETO ARQUITETÔNICO:
PAVIMENTAÇÃO DE RUAS

CONTEÚDO:
PAVIMENTAÇÃO TRAVESSA 01

LOCAL:
JUAZEIRO-BA

RESPONSÁVEL TÉCNICO PELO PROJETO:

LARISSA ALMEIDA MOURA
ARQUITETA

EQUIPE TÉCNICA:

ALINE ROBERTA SANTOS - ENGENHEIRA CIVIL
ANA CLARA COSTA - ENGENHEIRA CIVIL
JOSÉ AMARO ALMEIDA - TÉCNICO DE EDIFICAÇÕES
LARISSA ALMEIDA MOURA - ARQUITETA
LARISSA DIAS SAMPAIO - ENGENHEIRA CIVIL
LAYSE MASCARELHAS - ENGENHEIRA ELETRICISTA
MARIA LUIZA FREIRE - ENGENHEIRA CIVIL
MÁRIO DOS SANTOS SILVA - ENGENHEIRO CIVIL
OSTEVALDO DA SILVA RIBEIRO - CADISTA
PABLO UALE DE CARVALHO - ENGENHEIRO CIVIL
TECIO MARTINS FAUSTINO - ENGENHEIRO CIVIL

QUADRO DE ÁREA:

DATA:
FEV/2026

PRANCHA:
27/27

ESCALA:
INDICADA