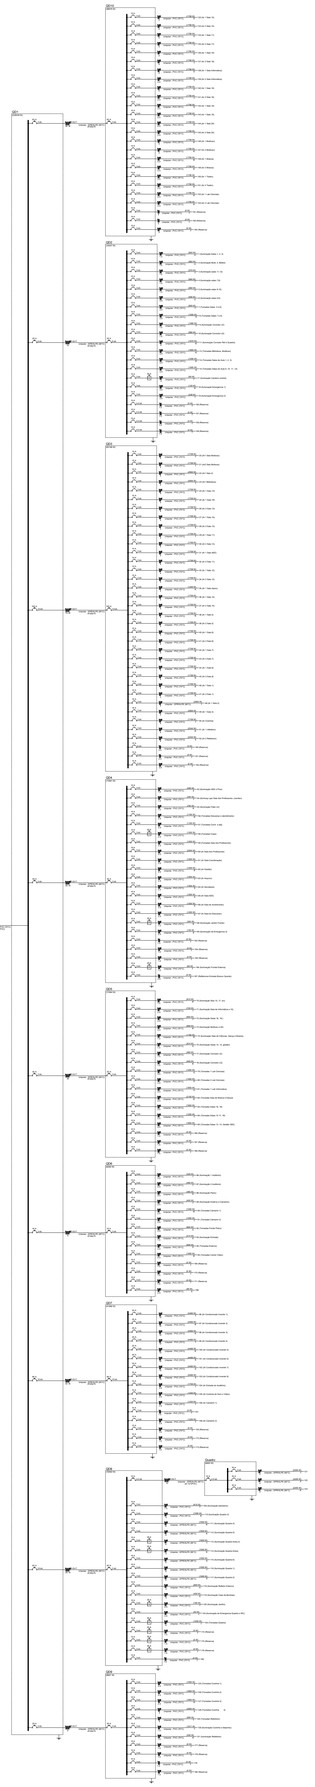

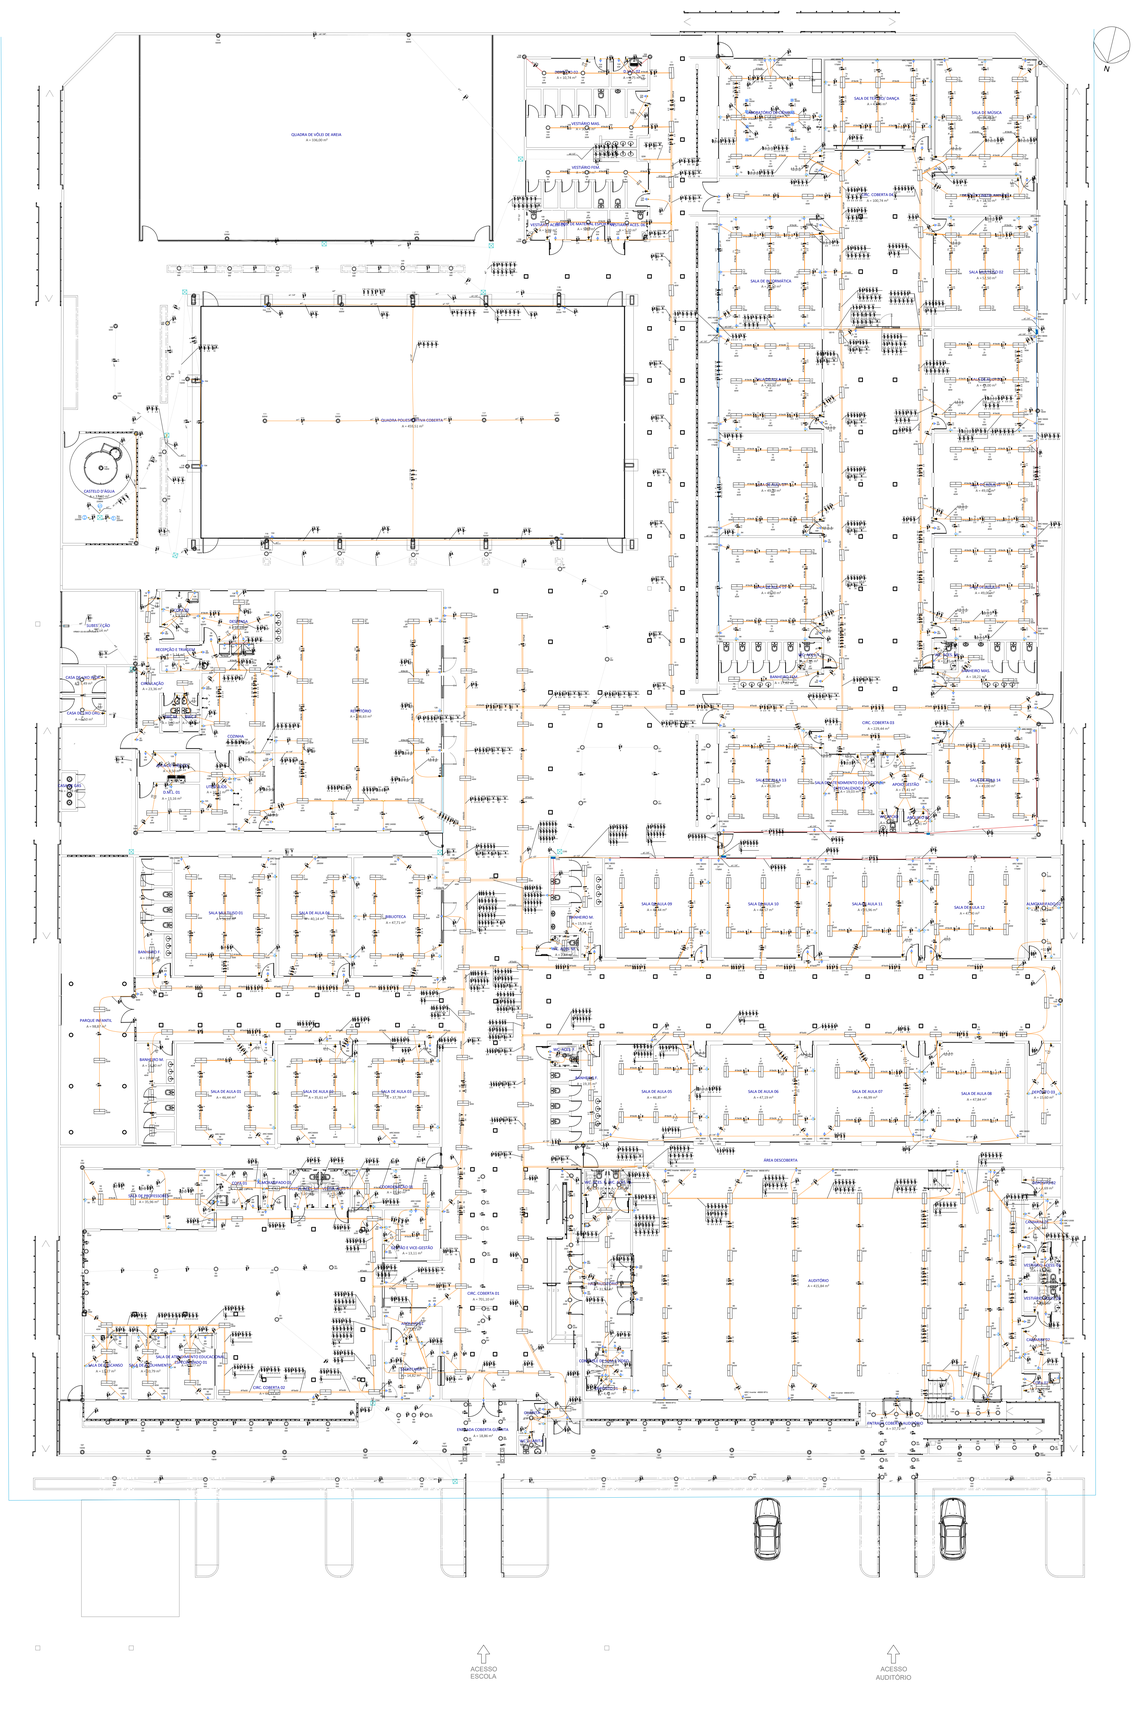

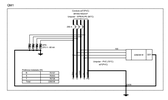

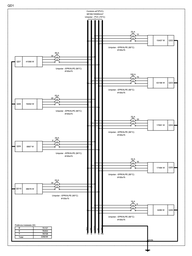

REVISÕES:

APROVAÇÕES:

SEDUC

SECRETARIA DE EDUCAÇÃO DE JUAZEIRO - BA

PREFEITO: MARCOS ANDREI SOUZA GONÇALVES DA SILVA

SECRETÁRIA DE EDUCAÇÃO: MAÉVE MELO DOS SANTOS

PROJETO ELÉTRICO

ASSUNTO:
REFORMA E AMPLIAÇÃO DA ESCOLA MUNICIPAL 02 DE JULHO

RESPONSÁVEL TÉCNICO PELA AUTORIA DO PROJETO:
CRISTIANO JATOBÁ
Engenheiro Eletricista CREA 31403BA

ASSINATURA DO RESPONSÁVEL TÉCNICO:

GESTOR(A) ESCOLAR:
RUZIA DO NASCIMENTO LIMA
(87) 988443703

ASSINATURA DO GESTOR(A) ESCOLAR:

ENDEREÇO DA OBRA/SERVIÇO:
AVENIDA DOS COLONOS, DISTRITO DE MANIÇOBA - JUAZEIRO - BA.

LOCALIZAÇÃO GEOGRÁFICA DA OBRA/SERVIÇO:
-9.323500, -40.291889

DESENHADO POR:
CRISTIANO JATOBÁ

CONTEÚDO DA PRANCHA:
PLANTA BAIXA;
QUADRO DE ESPECIFICAÇÕES.

ESCALA:
INDICADA

DATA:
27/02/2026

PRANCHA:
01 /01

ÁREAS:
ÁREA TOTAL DO TERRENO = 6.680,59m²
ÁREA TOTAL CONSTRUÍDA = 4.598,57m²