






1 PLANTA DE SITUAÇÃO
1 : 1000

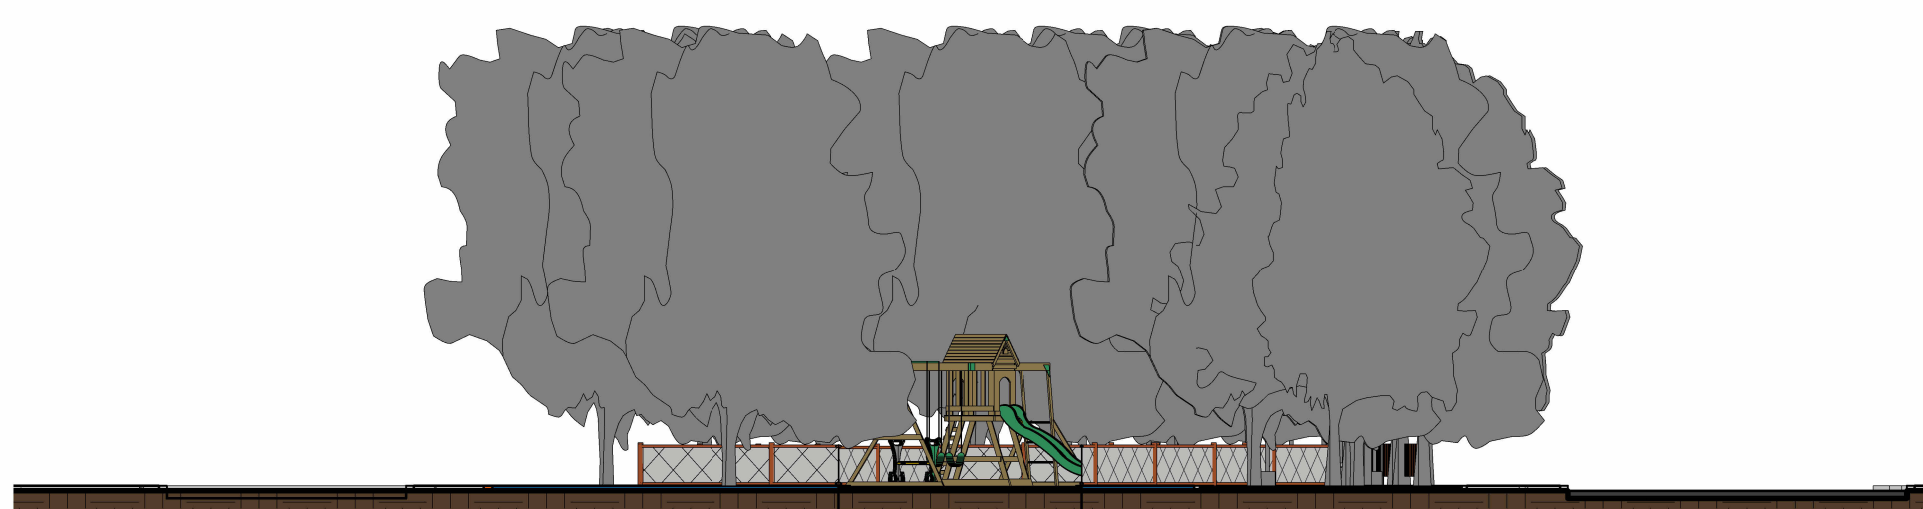


2 CORTE A-A
1 : 150

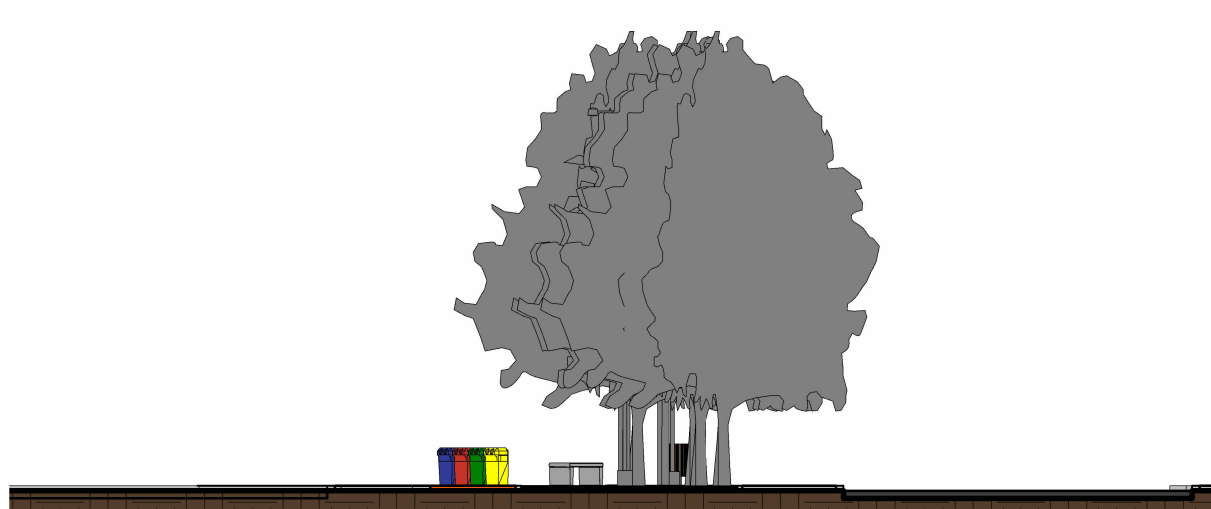

3 CORTE B-B
1 : 150

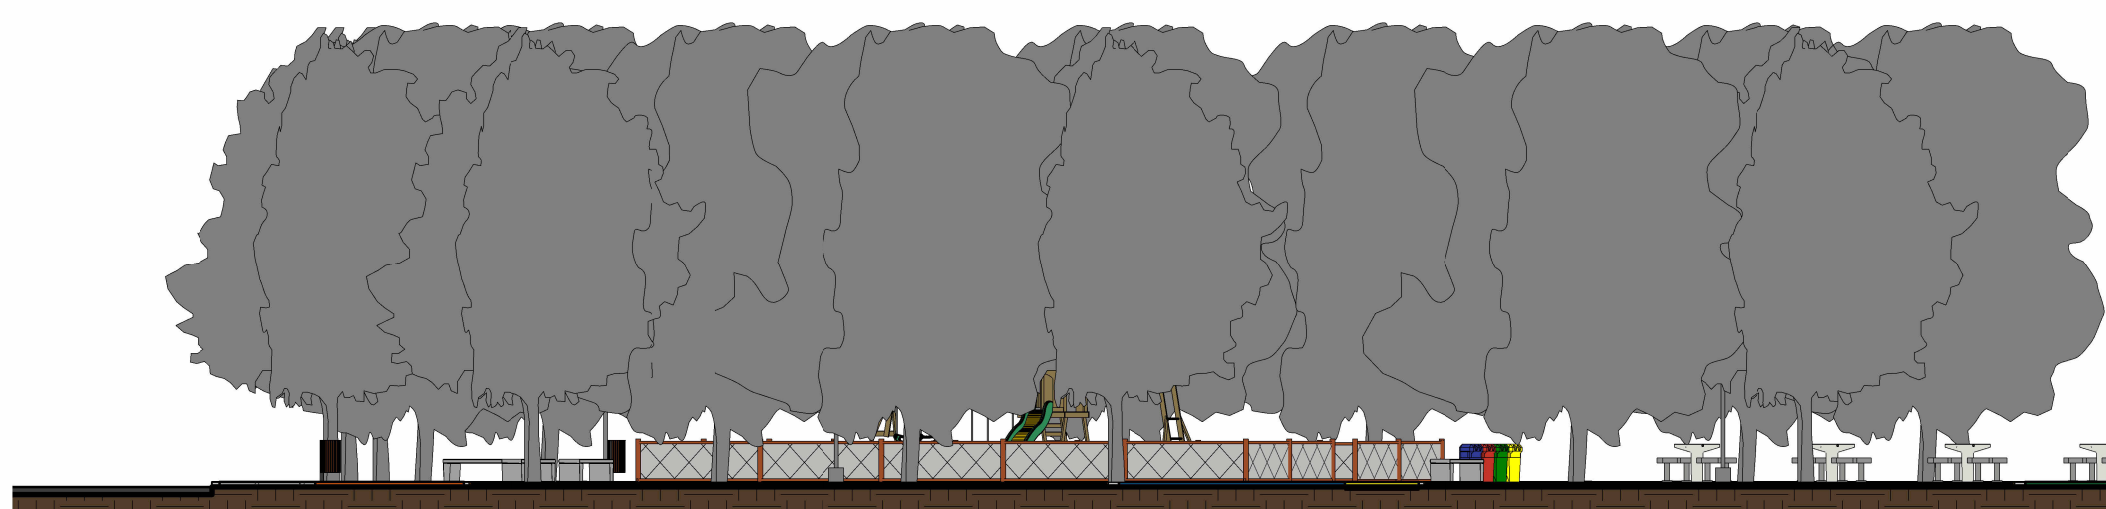

4 CORTE C-C
1 : 150

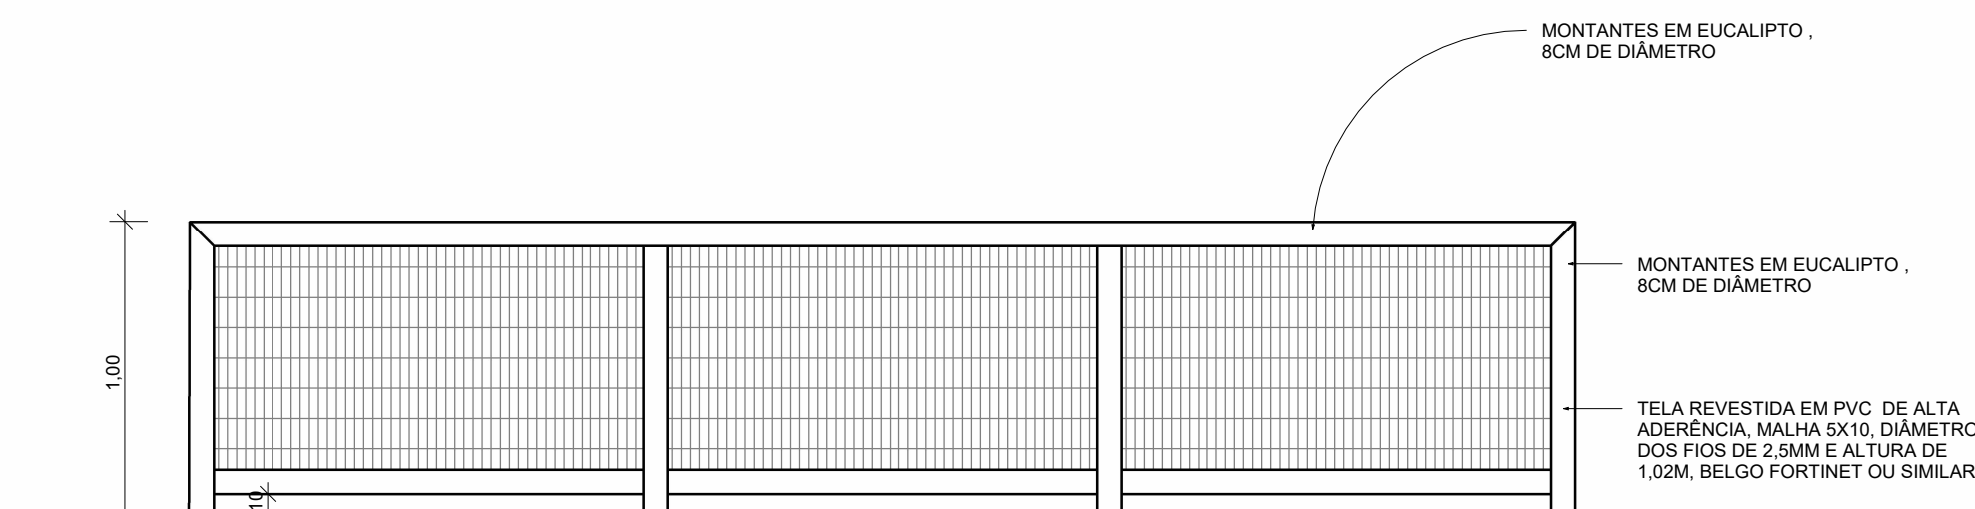


6 DETALHAMENTO CERCA PARQUINHO
1 : 25

QUADRO DE ESPECIFICAÇÕES DE MATERIAIS		
REPRESENTAÇÃO	DESCRIÇÃO	QUANTIDADE
	PISO EM CONCRETO - CALÇADA	376,44 m²
	PISO EM CONCRETO COLORIDO - COR LARANJA	100,37 m²
	PISO EM CONCRETO COLORIDO - COR AMARELO	51,44 m²
	PISO EM CONCRETO COLORIDO - COR VERMELHA	113,54 m²
	PISO EM CONCRETO COLORIDO - COR AZUL	72,36 m²
	PISO EM CONCRETO COLORIDO - COR VERDE	59,84 m²
	GRAMA SINTÉTICA	117,42 m²
	ABERTURA DE VIA + ESTACIONAMENTO EM PARALELEPÍPEDO	631,07 m²
	RAMPA DE ACESSIBILIDADE	4,24 m²
	ÁREA DE SOLO NATURAL (SEIXO ROLADO)	316,55 m²
	PISO TÁTIL ALERTA 0,25 x 0,25	3,88 m²
	PISO TÁTIL DIRECIONAL 0,25 x 0,25	48,69 m²
	MEIO FIO EXTERNO	215,33 m
	MEIO FIO INTERNO	294,28 m

INSTALAÇÃO DE GRAMA SINTÉTICA

CAMADA 1: COMPACTAÇÃO DE SOLO COM TERRA LIMPA E NIVELADA.
CAMADA 2: CAMADA DE PO DE BRITA COMPACTADA
CAMADA 3: INSTALAÇÃO DE MANTA GEOTÊXIL
CAMADA 4: INSTALAÇÃO DE GRAMA SINTÉTICA DE 20MM COM PROTEÇÃO UV

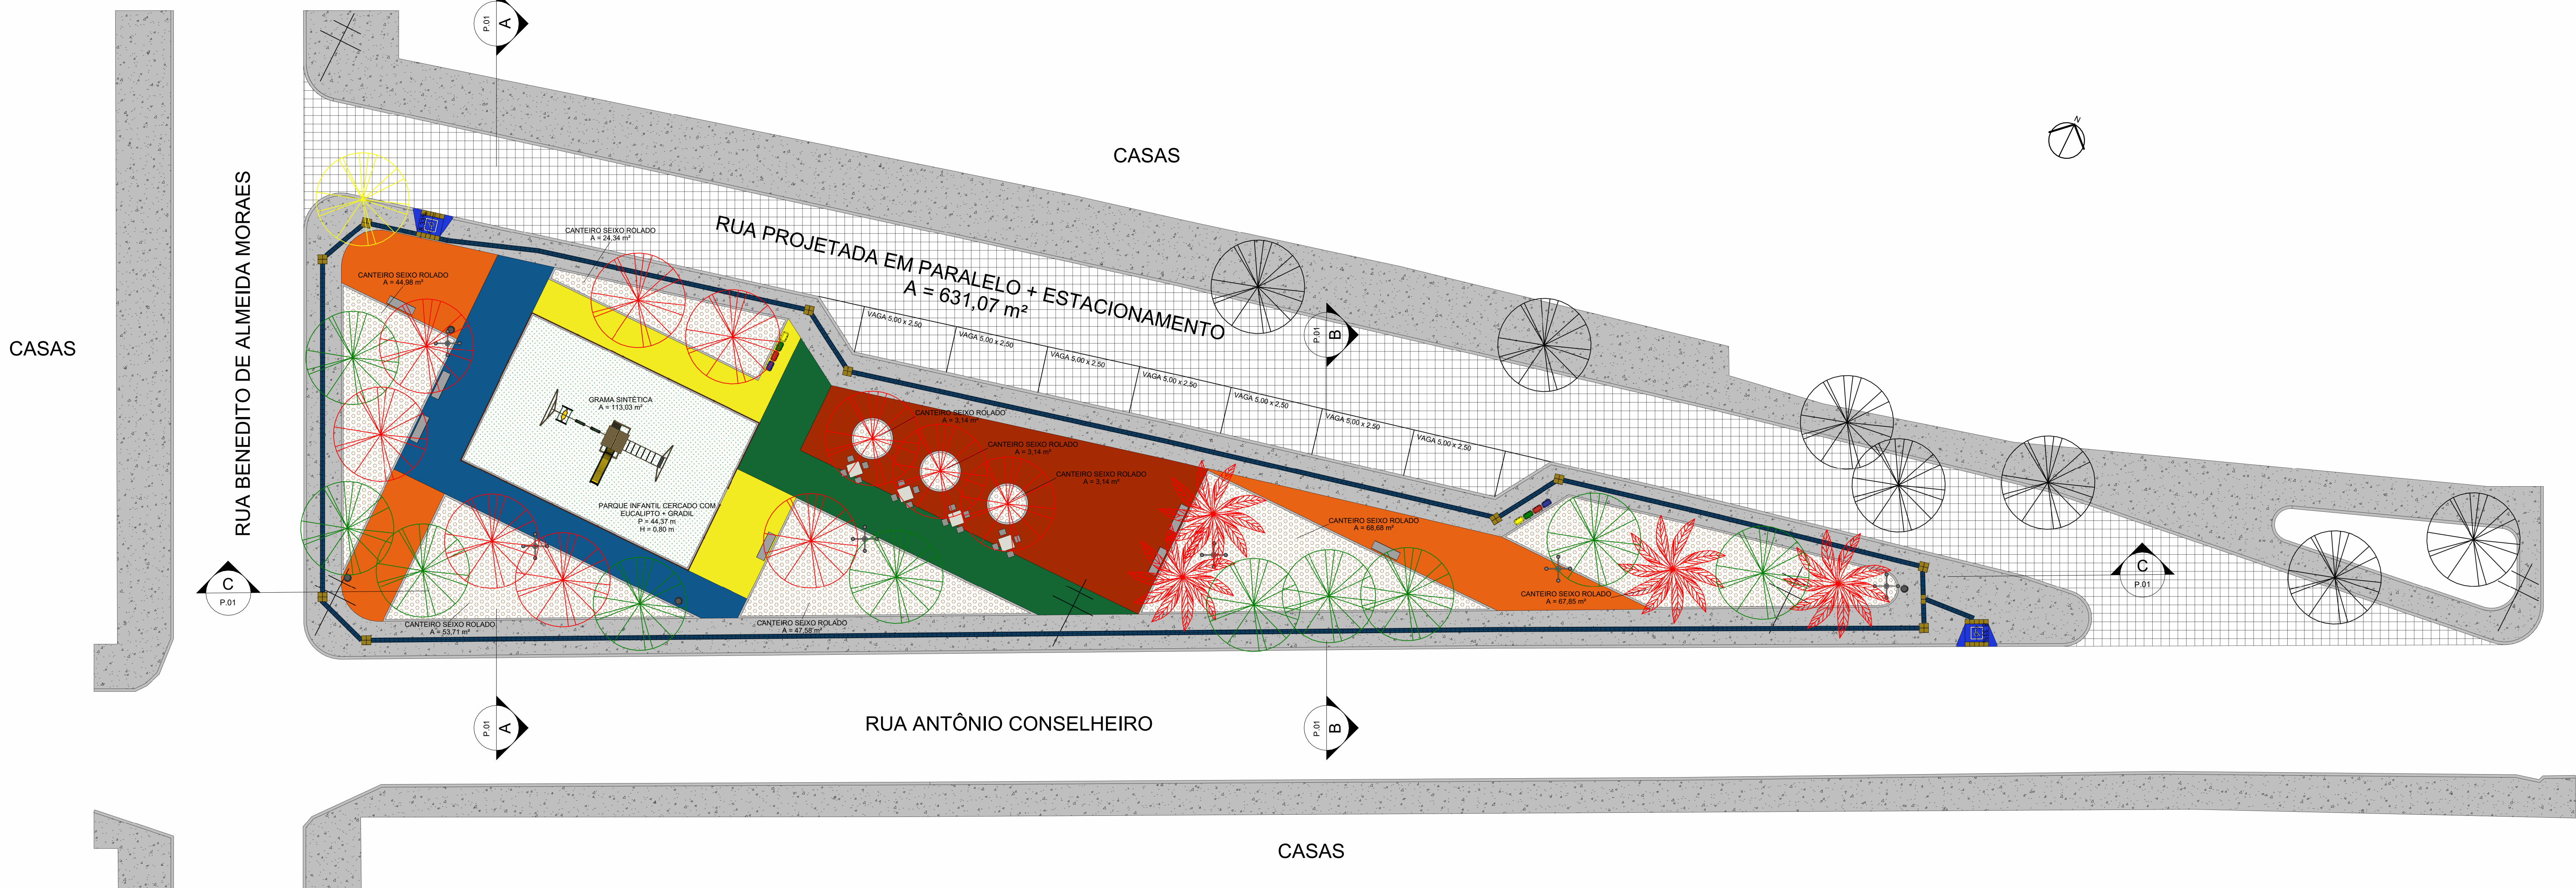

5 PLANTA BAIXA GERAL
1 : 150

LEGENDA:


- ÁRVORE A PLANTA (PROJETADA)
- ÁRVORE EXISTENTE A MANTER (PRESERVAR)
- ÁRVORE A REMOVER (SUPRIMIR)

ANOTAÇÕES:


CARIMBOS:



PROJETO ARQUITETÔNICO PRAÇA DA LIBERDADE	SECRETÁRIO DE OBRAS: VAGNER SOARES - ENGENHEIRO
CONTEÚDO: PLANTA DE SITUAÇÃO, DETALHAMENTOS E PLANTA BAIXA GERAL	EQUIPE TÉCNICA: ANA CLARA CAVAL CANTI - ARQUITETA ANDERSON FONSECA - ARQUITETO AUREA GILLES - ARQUITETA LUAN RUBENS - ARQUITETO MARIE MENDES - ARQUITETA PATRICIA CRUZ - ARQUITETA THAYSE BARRIOS - ARQUITETA TATIANA NICOLIERA - ARQUITETA TONI MARINHO - ARQUITETO
LOCAL: JUAZEIRO -BA	RESPONSÁVEL TÉCNICO PELO PROJETO: MARIE MENDES - ARQUITETA
QUADRO DE ÁREA: ÁREA TOTAL DE INTERVENÇÃO: 1000,03 m²	DATA: DEZ/2025
REVISÃO: 01/03	GEOMETRIA: Como indicada

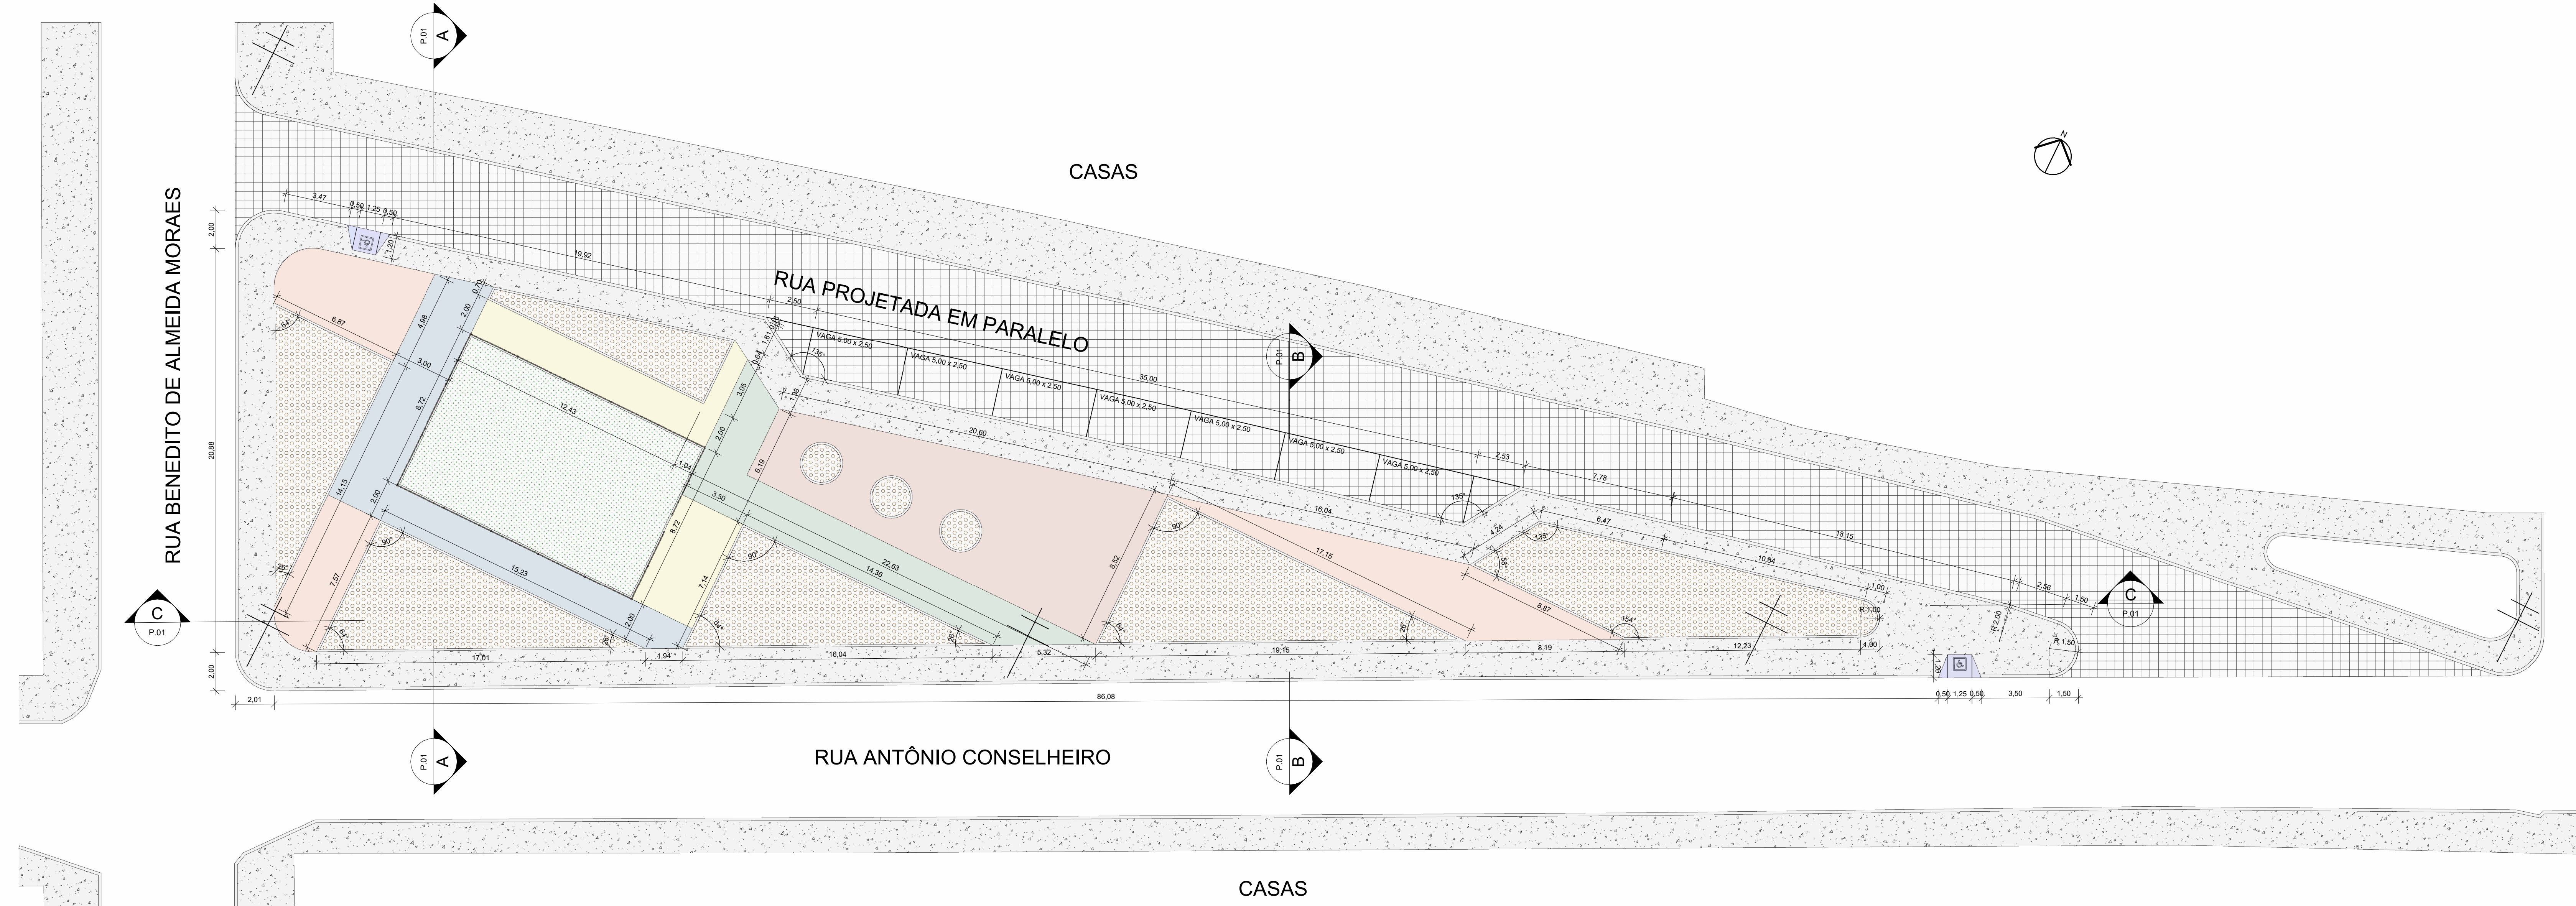

1 PLANTA BAIXA COTADA
1 : 150

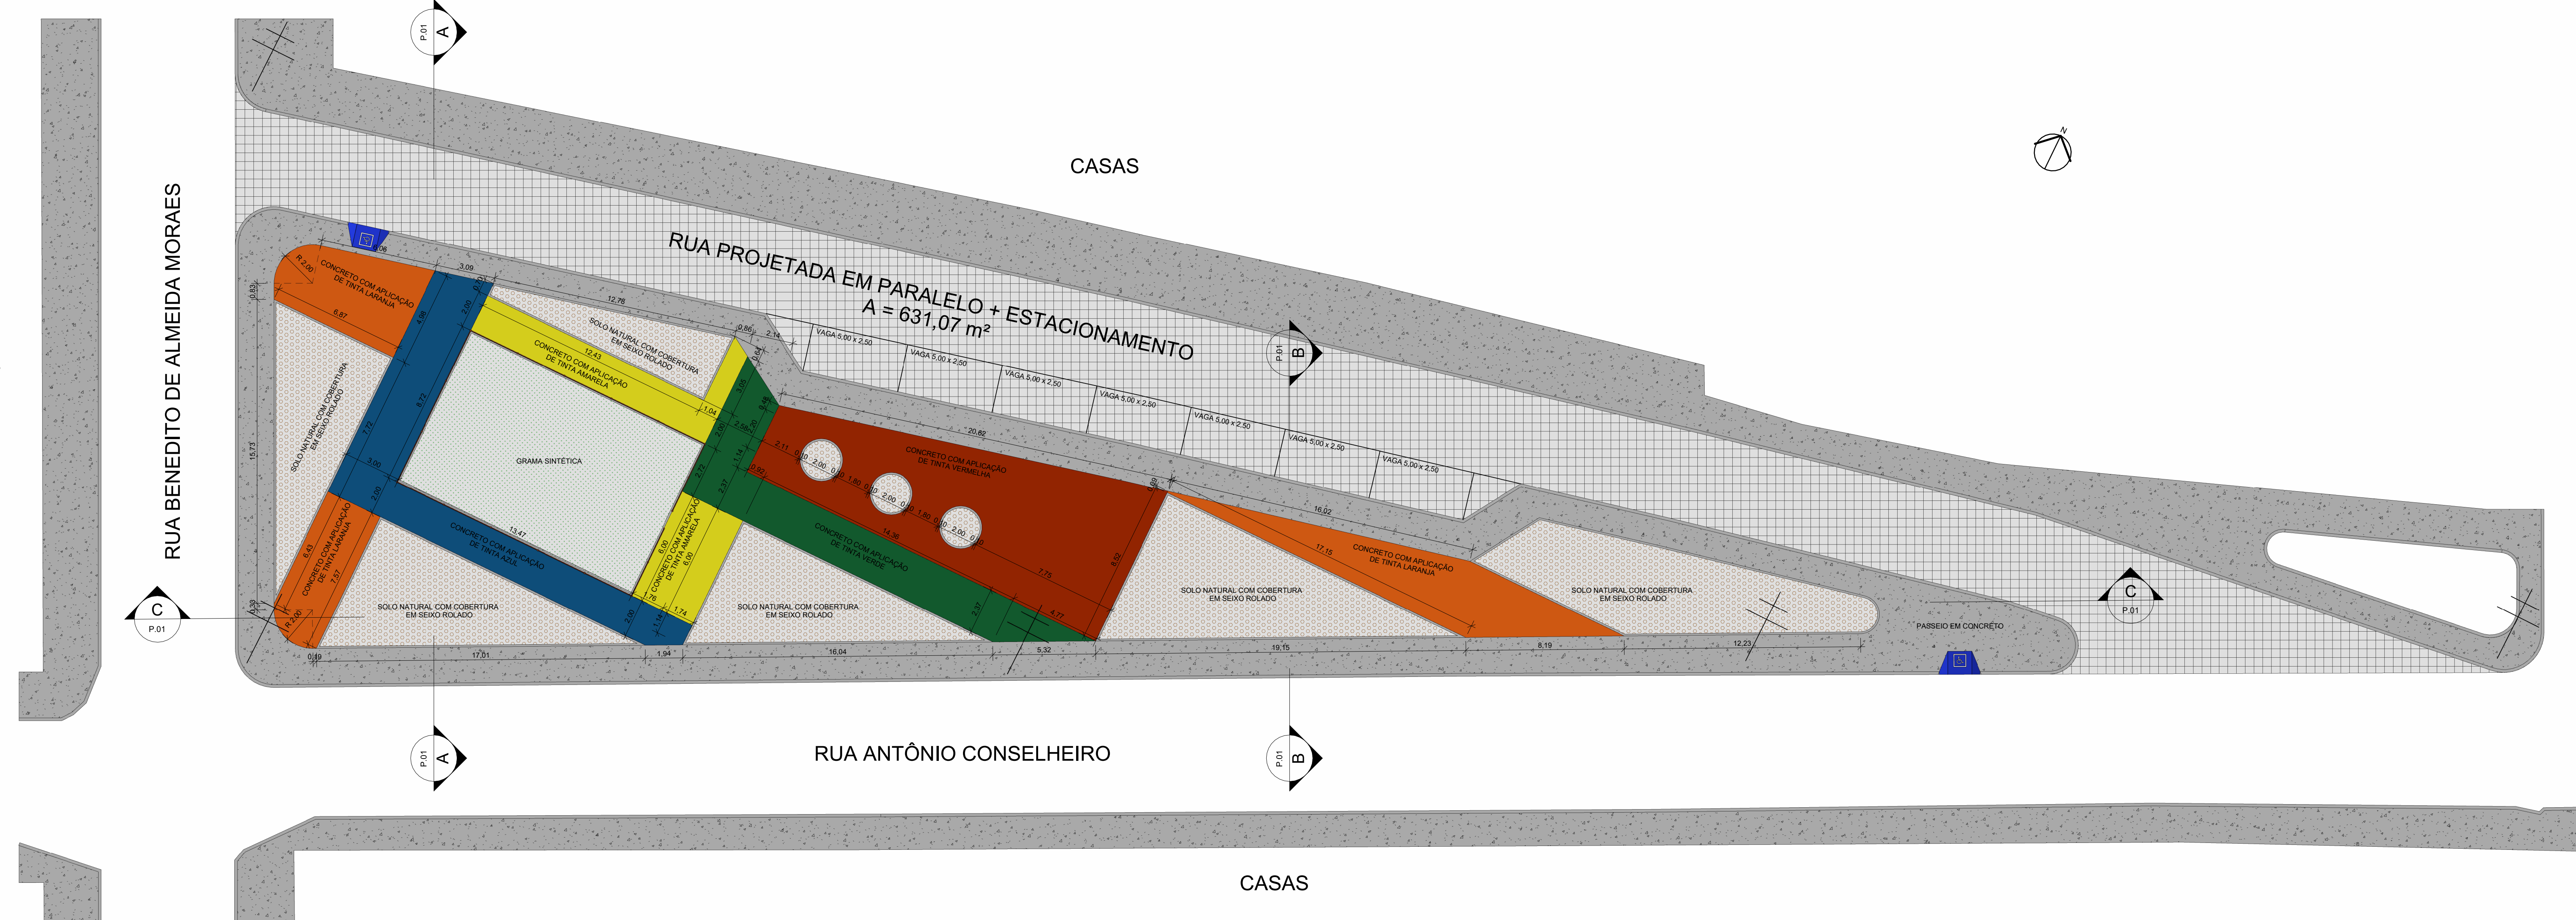

2 PLANTA DE PISO
1 : 150

QUADRO DE ESPECIFICAÇÕES DE MATERIAIS		
REPRESENTAÇÃO	DESCRIÇÃO	QUANTIDADE
	PISO EM CONCRETO - CALÇADA	376,44 m²
	PISO EM CONCRETO COLORIDO - COR LARANJA	100,37 m²
	PISO EM CONCRETO COLORIDO - COR AMARELO	51,44 m²
	PISO EM CONCRETO COLORIDO - COR VERMELHA	113,54 m²
	PISO EM CONCRETO COLORIDO - COR AZUL	72,36 m²
	PISO EM CONCRETO COLORIDO - COR VERDE	59,84 m²
	GRAMA SINTÉTICA	117,42 m²
	ABERTURA DE VIA + ESTACIONAMENTO EM PARALELEPÍPEDO	631,07 m²
	RAMPA DE ACESSIBILIDADE	4,24 m²
	ÁREA DE SOLO NATURAL (SEIXO ROLADO)	316,55 m²
	PISO TÁTIL ALERTA 0,25 x 0,25	3,88 m²
	PISO TÁTIL DIRECIONAL 0,25 x 0,25	48,69 m²
	MEIO FIO EXTERNO	215,33 m
	MEIO FIO INTERNO	294,28 m

ANOTAÇÕES:

CARIMBOS:



PROJETO ARQUITETÔNICO PRAÇA DA LIBERDADE	
CONTEÚDO: PLANTA BAIXA COTADA E PLANTA DE PISO	
LOCAL: JUAZEIRO - BA	
QUADRO DE ÁREA ÁREA TOTAL DE INTERVENÇÃO: 1000,00 m²	RESPONSÁVEL TÉCNICO PELO PROJETO: MARIE MENDES - ARQUITETA
RESPONSÁVEL TÉCNICO PELO PROJETO: MARIE MENDES - ARQUITETA	DATA: DEZ/2025
PROJETO: 02/03	PROJETO: 02/03

CASAS

RUA BENEDITO DE ALMEIDA MORAES


CASAS

RUA ANTÔNIO CONSELHEIRO

CASAS

1 PLANTA DE MOBILIÁRIO

1 : 175

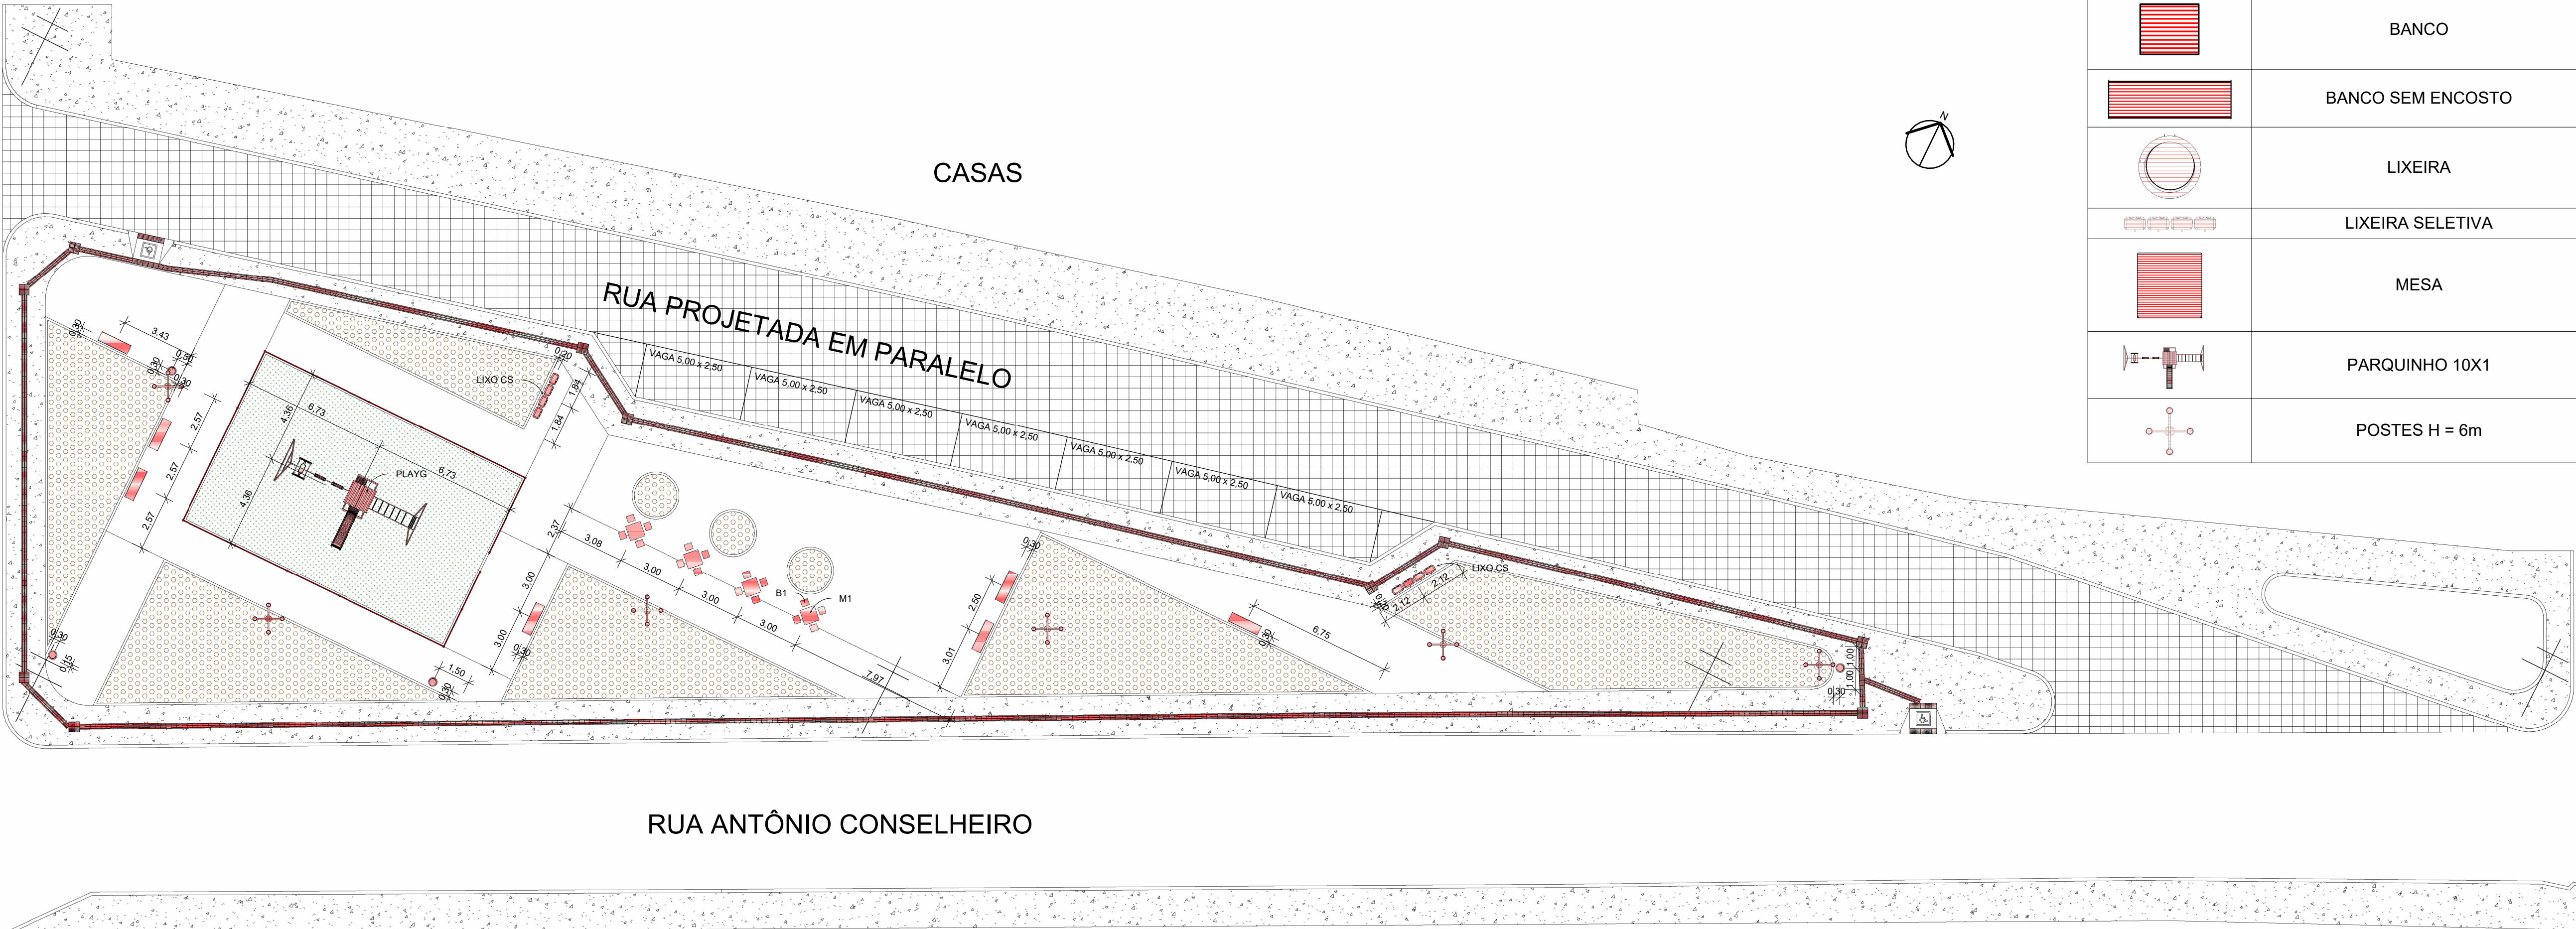

QUADRO DE MOBILIÁRIO URBANO		
REPRESENTAÇÃO	DESCRIÇÃO	UNID
	BANCO	16
	BANCO SEM ENCOSTO	7
	LIXEIRA	4
	LIXEIRA SELETIVA	2
	MESA	4
	PARQUINHO 10X1	1
	POSTES H = 6m	6

ANOTAÇÕES:

CARIMBOS:

PREFEITURA

JUAZEIRO

PRESENTE NO FUTURO DA GENTE

Secretaria de

Obras Estruturantes

PROJETO ARQUITETÔNICO:

PRAÇA DA LIBERDADE

CONTEÚDO:

PLANTA DE LOCAÇÃO DE MOBILIÁRIO

LOCAL:

JUAZEIRO -BA

QUADRO DE ÁREA:

ÁREA TOTAL DE INTERVENÇÃO: 1900,53 m²

SECRETÁRIO DE OBRAS:

VAGNER SOARES - ENGENHEIRO

EQUIPE TÉCNICA:

ANA CLARA CAVALCANTI - ARQUITETA

ANDERSON FONSECA - ARQUITETO

AUREA GUMES - ARQUITETA

LUAN RUBENS - ARQUITETO

MARIE MENDES - ARQUITETA

PATRICIA CRUZ - ARQUITETA

THAYSE BARROS - ARQUITETA

TATIANA NOGUEIRA - ARQUITETA

TONI MARINHO - ARQUITETO

RESPONSÁVEL TÉCNICO PELO PROJETO:

MARIE MENDES - ARQUITETA

MARIE MENDES
CAU 4591147

DATA:

DEZ/2025

PRANCHA:

03/03

ESCALA:

Como indicada