



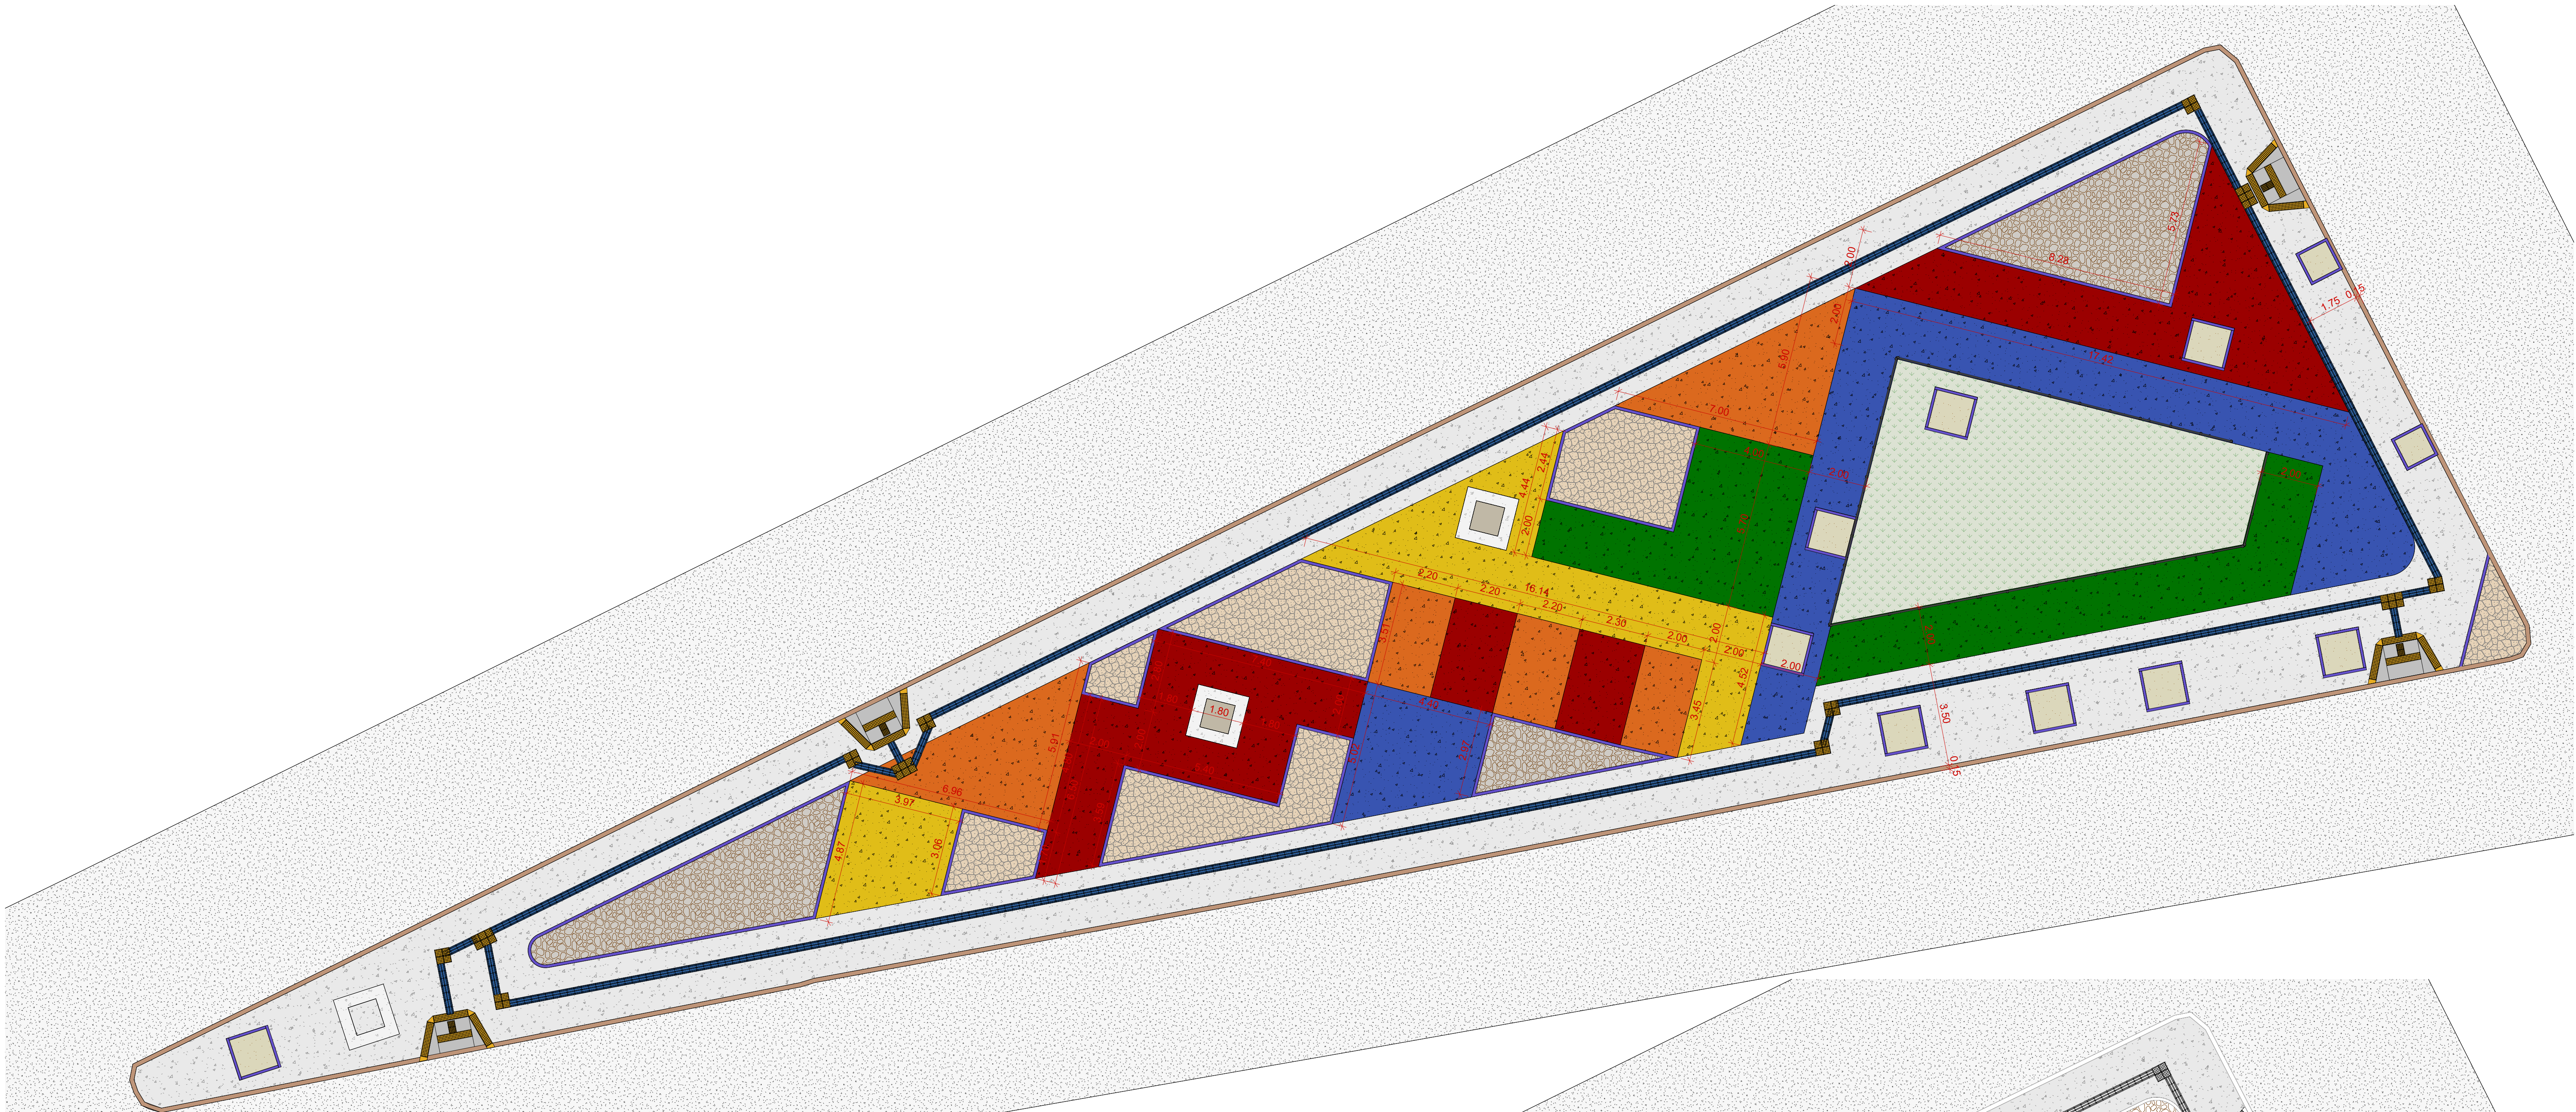

1 PLANTA BAIXA PAGINAÇÃO
1 : 100

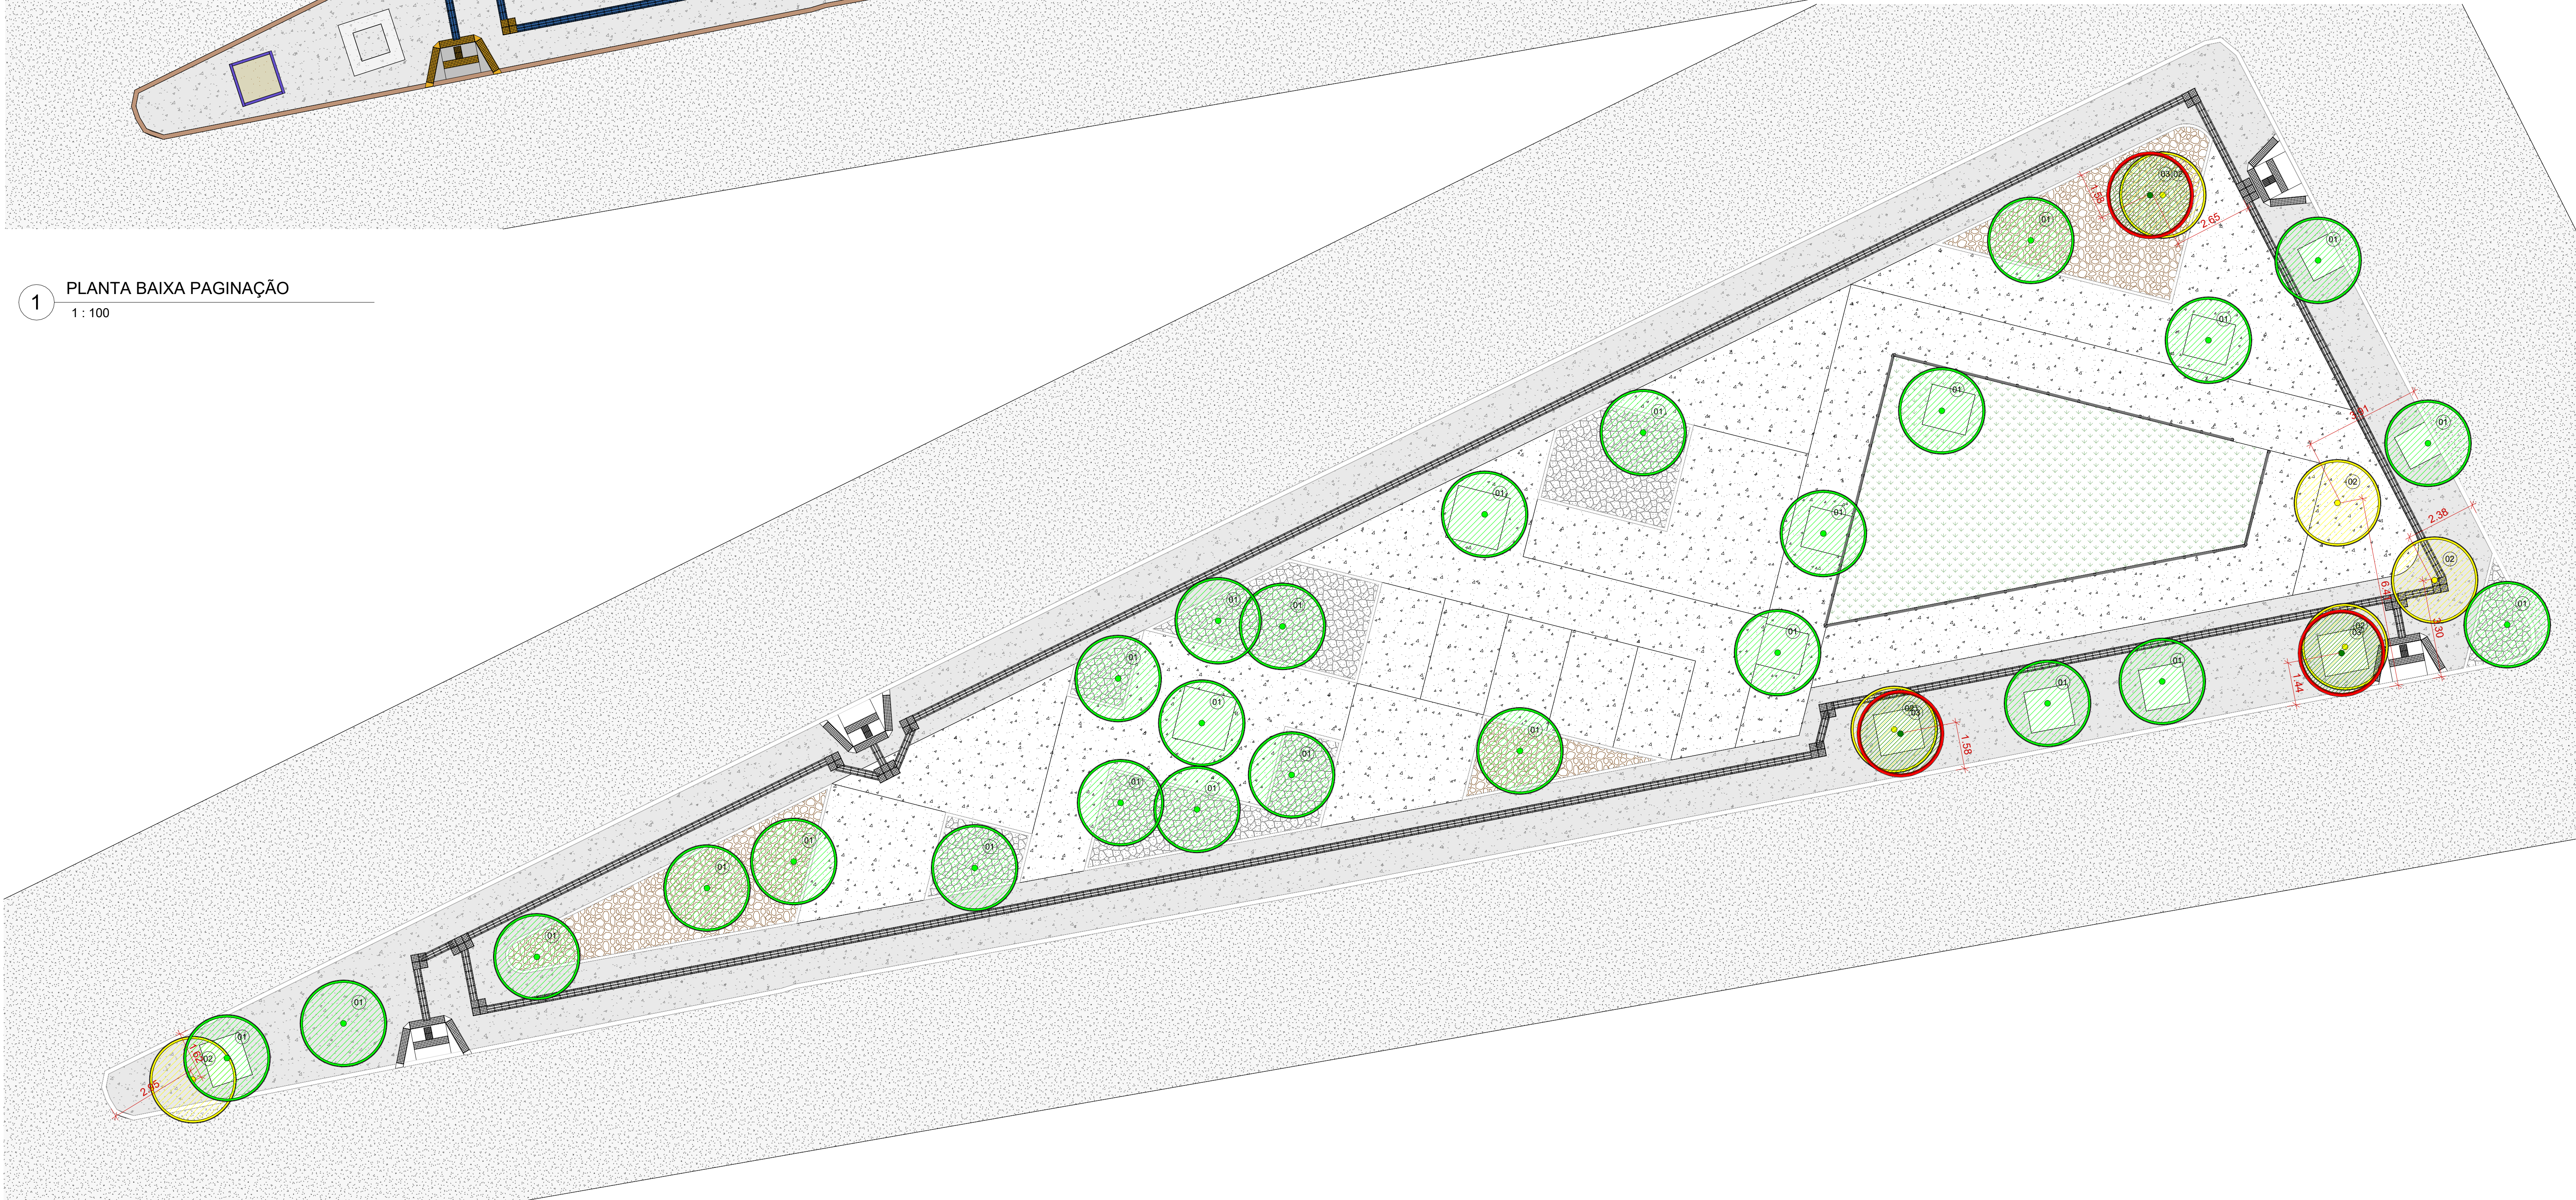

2 PLANTA BAIXA PAISAGISMO
1 : 100

LEGENDA PISOS E ACESSIBILIDADE		
Simbologia	Especificação	Quantidade
	FORRAÇÃO DOS CANTEIROS EM SEIXO ROLADO MARROM	89,85 m²
	FORRAÇÃO DOS CANTEIROS EM PEDRISCO PALHA	89,28 m²
	PISO DO PARQUE INFANTIL EM GRAMA SINTÉTICA	80,53 m²
	PAVIMENTO EM CONCRETO DESEMPENADO E ANTIDERRAPANTE PINTADO COM TINTA PARA PISO NA COR VERMELHO	88,09 m²
	PAVIMENTO EM CONCRETO DESEMPENADO E ANTIDERRAPANTE PINTADO COM TINTA PARA PISO NA COR AMARELO DEMARCAÇÃO	60,05 m²
	PAVIMENTO EM CONCRETO DESEMPENADO E ANTIDERRAPANTE PINTADO COM TINTA PARA PISO NA COR VERDE	68,75 m²
	PAVIMENTO EM CONCRETO DESEMPENADO E ANTIDERRAPANTE PINTADO COM TINTA PARA PISO NA COR LARANJA	61,64 m²
	PAVIMENTO EM CONCRETO DESEMPENADO E ANTIDERRAPANTE PINTADO COM TINTA PARA PISO NA COR AZUL	88,94 m²
	PAVIMENTO EM CONCRETO DESEMPENADO E ANTIDERRAPANTE COR NATURAL	318,22 m²
	PISO TÁTIL ALERTA 25 X 25 NA COR AMARELO	58 Un
	PISO TÁTIL DIRECIONAL 25 X 25 NA COR AZUL	618 Un
	RAMPA DE ACESSIBILIDADE	04 Un
	MEIO FIO INTERNO PRÉ-MOLDADO	182,24 m
	MEIO FIO EXTERNO PRÉ-MOLDADO	187,80 m
	CANTEIRO PARA CADA ÁRVORE ISOLADA EXECUTADO EM MEIO FIO INTERNO COM FORRAÇÃO EM SOLO NATURAL 1,50 X 1,50 m	11 Un
	ÁRVORES EXISTENTES (MANTER)	26 Un
	ÁRVORES A PLANTAR (NOVAS)	03 Un

LEGENDA ARBORIZAÇÃO		
Simbologia	Especificação	Quantidade
	ÁRVORE EXISTENTE A MANTER	26 Un
	ÁRVORE A SER RETIRADA	06 Un
	ÁRVORE A SER PLANTADA	03 Un

ANOTAÇÕES:

CARIMBOS:



PREFEITURA

JUAZEIRO

PRESENTE NO FUTURO DA GENTE

PREFEITO:

ANDRÉ GONÇALVES

Secretaria de

Obras Estruturantes

SECRETÁRIO DE OBRAS

WAGNER SOARES - ENGENHEIRO

PROJETO ARQUITETÔNICO:

REFORMA DA PRAÇA DA LIBERDADE 02

CONTEÚDO:

PLANTA BAIXA DE PAGINAÇÃO, PLANTA DE IDENTIFICAÇÃO DE PISOS

LOCAL:

Rua Antônio Conselheiro, Alto da Aliança, Juazeiro - BA

QUADRO DE ÁREA:

ÁREA DO TERRENO - 1.024,33 m²

RESPONSÁVEL TÉCNICO PELO PROJETO:

MARIE MENDES

WAGNER SOARES - ENGENHEIRO

WAGNER SOARES - ENGENHEIRO

WAGNER SOARES - ENGENHEIRO

EQUIPE TÉCNICA:

ANDERSON FONSECA - ARQUITETO

LUIZ RIBEIRO - ARQUITETO

THAYSE BARROS - ARQUITETA

ANA CLARA CARVALHO - ARQUITETA

TOM MARINHO - ARQUITETO

TATIANA NOLLI - ARQUITETA

MARIE MENDES - ARQUITETA

PATRICIA FERNANDA DE SOUZA - ARQUITETA

AUREA GABRIELA MOURA OLIVEIRA - ARQUITETA

DATA:

08/12/2025

PRIMEIRA:

03/03

ESCALA:

INDICADA