




1 LOCALIZAÇÃO




7 PLANTA DE SITUAÇÃO
1 : 2000

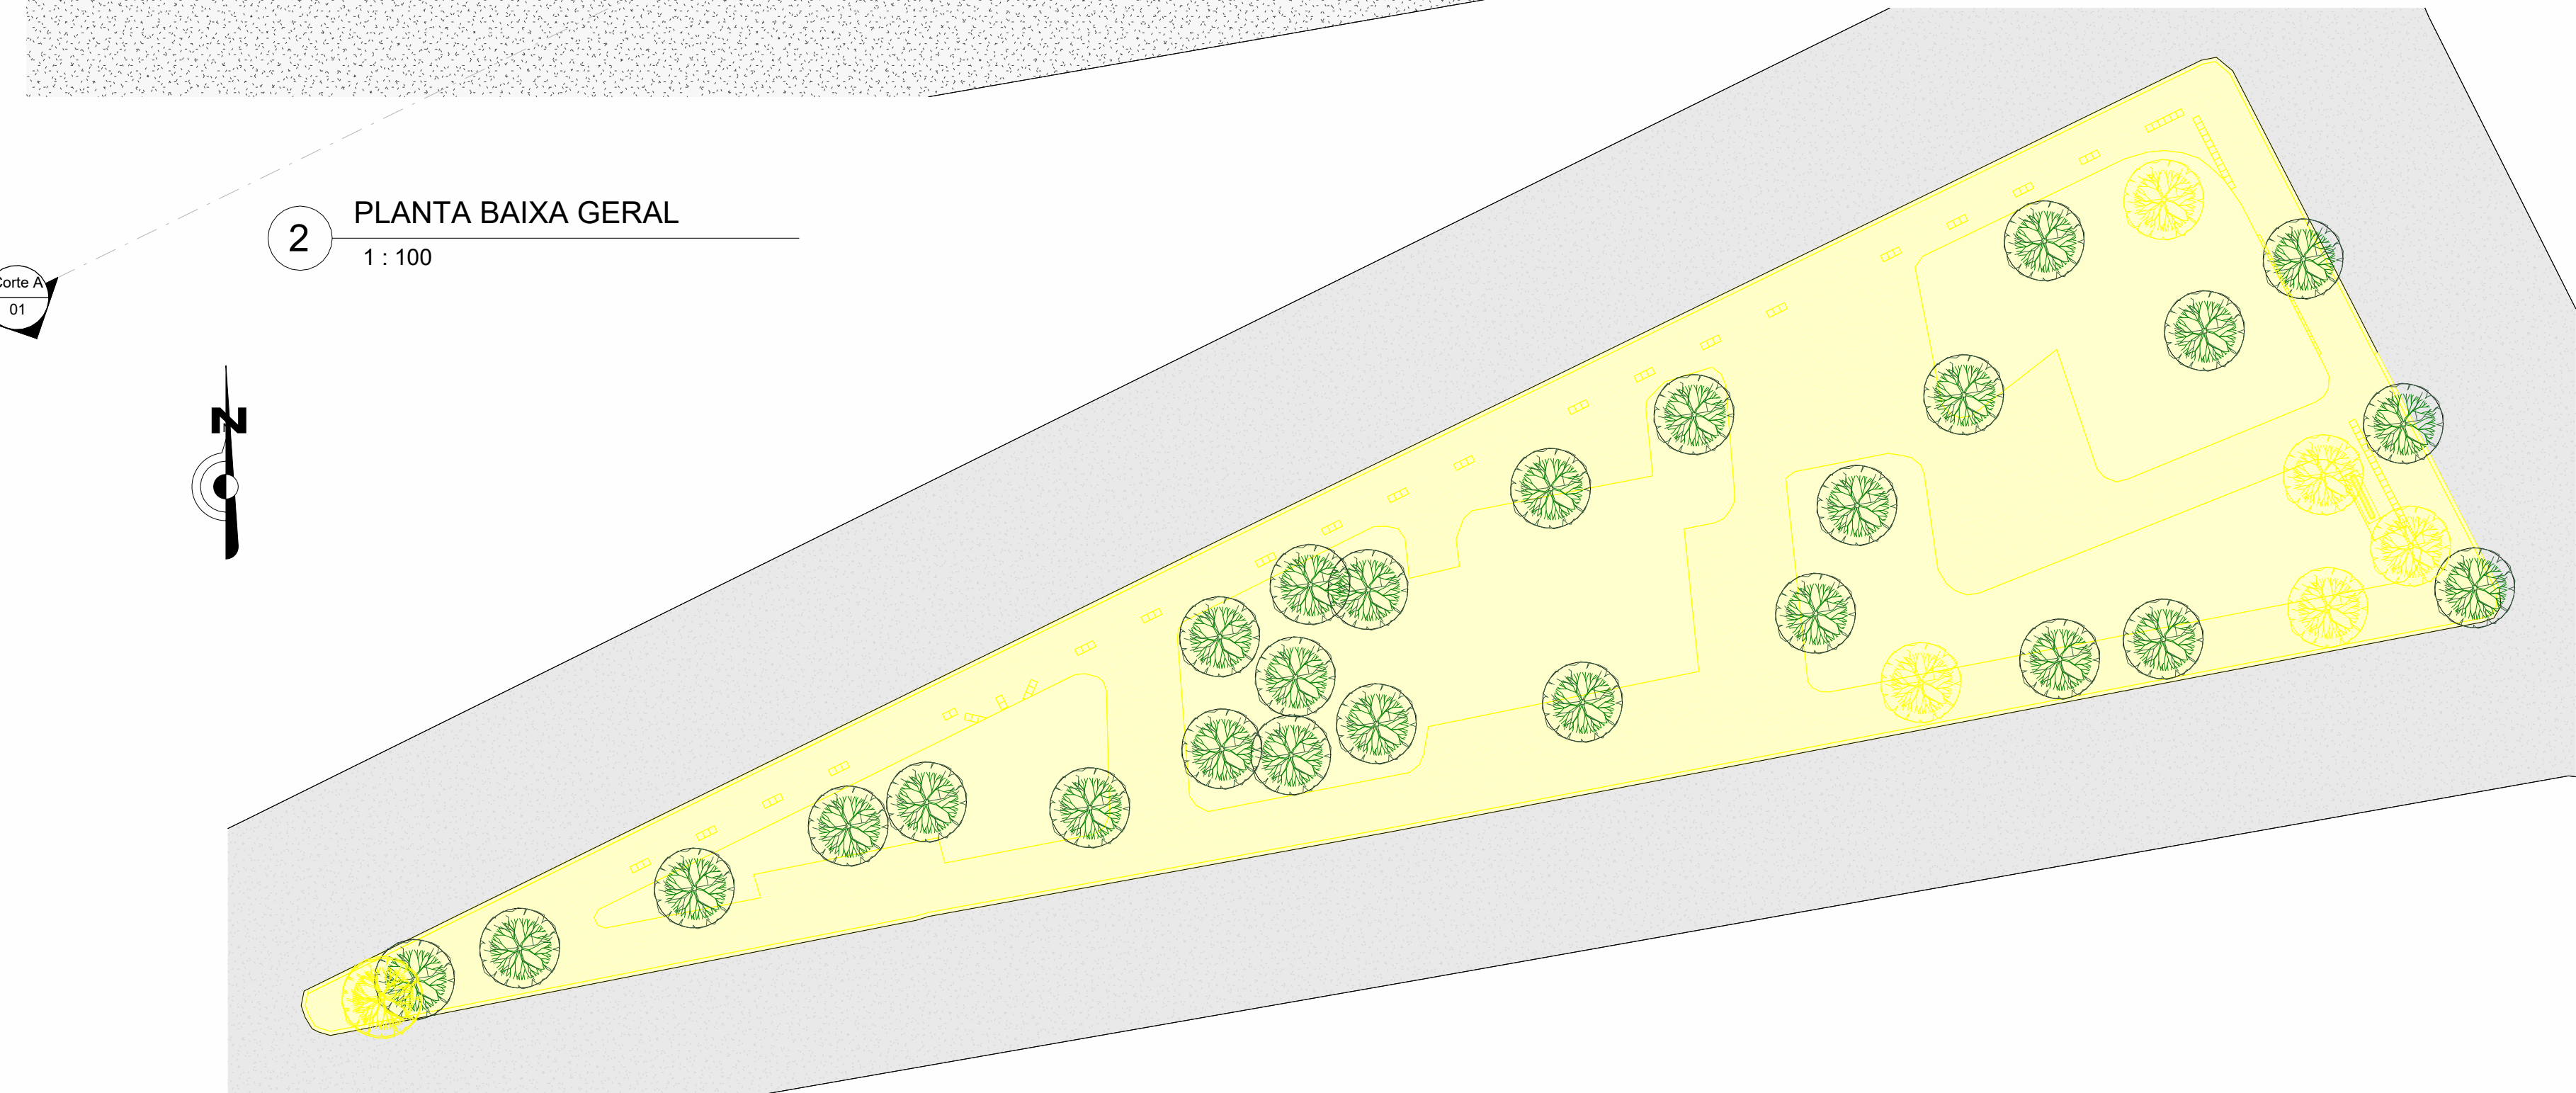


1 PLANTA DE DEMOLIÇÃO
1 : 200



4 Corte A
1 : 100

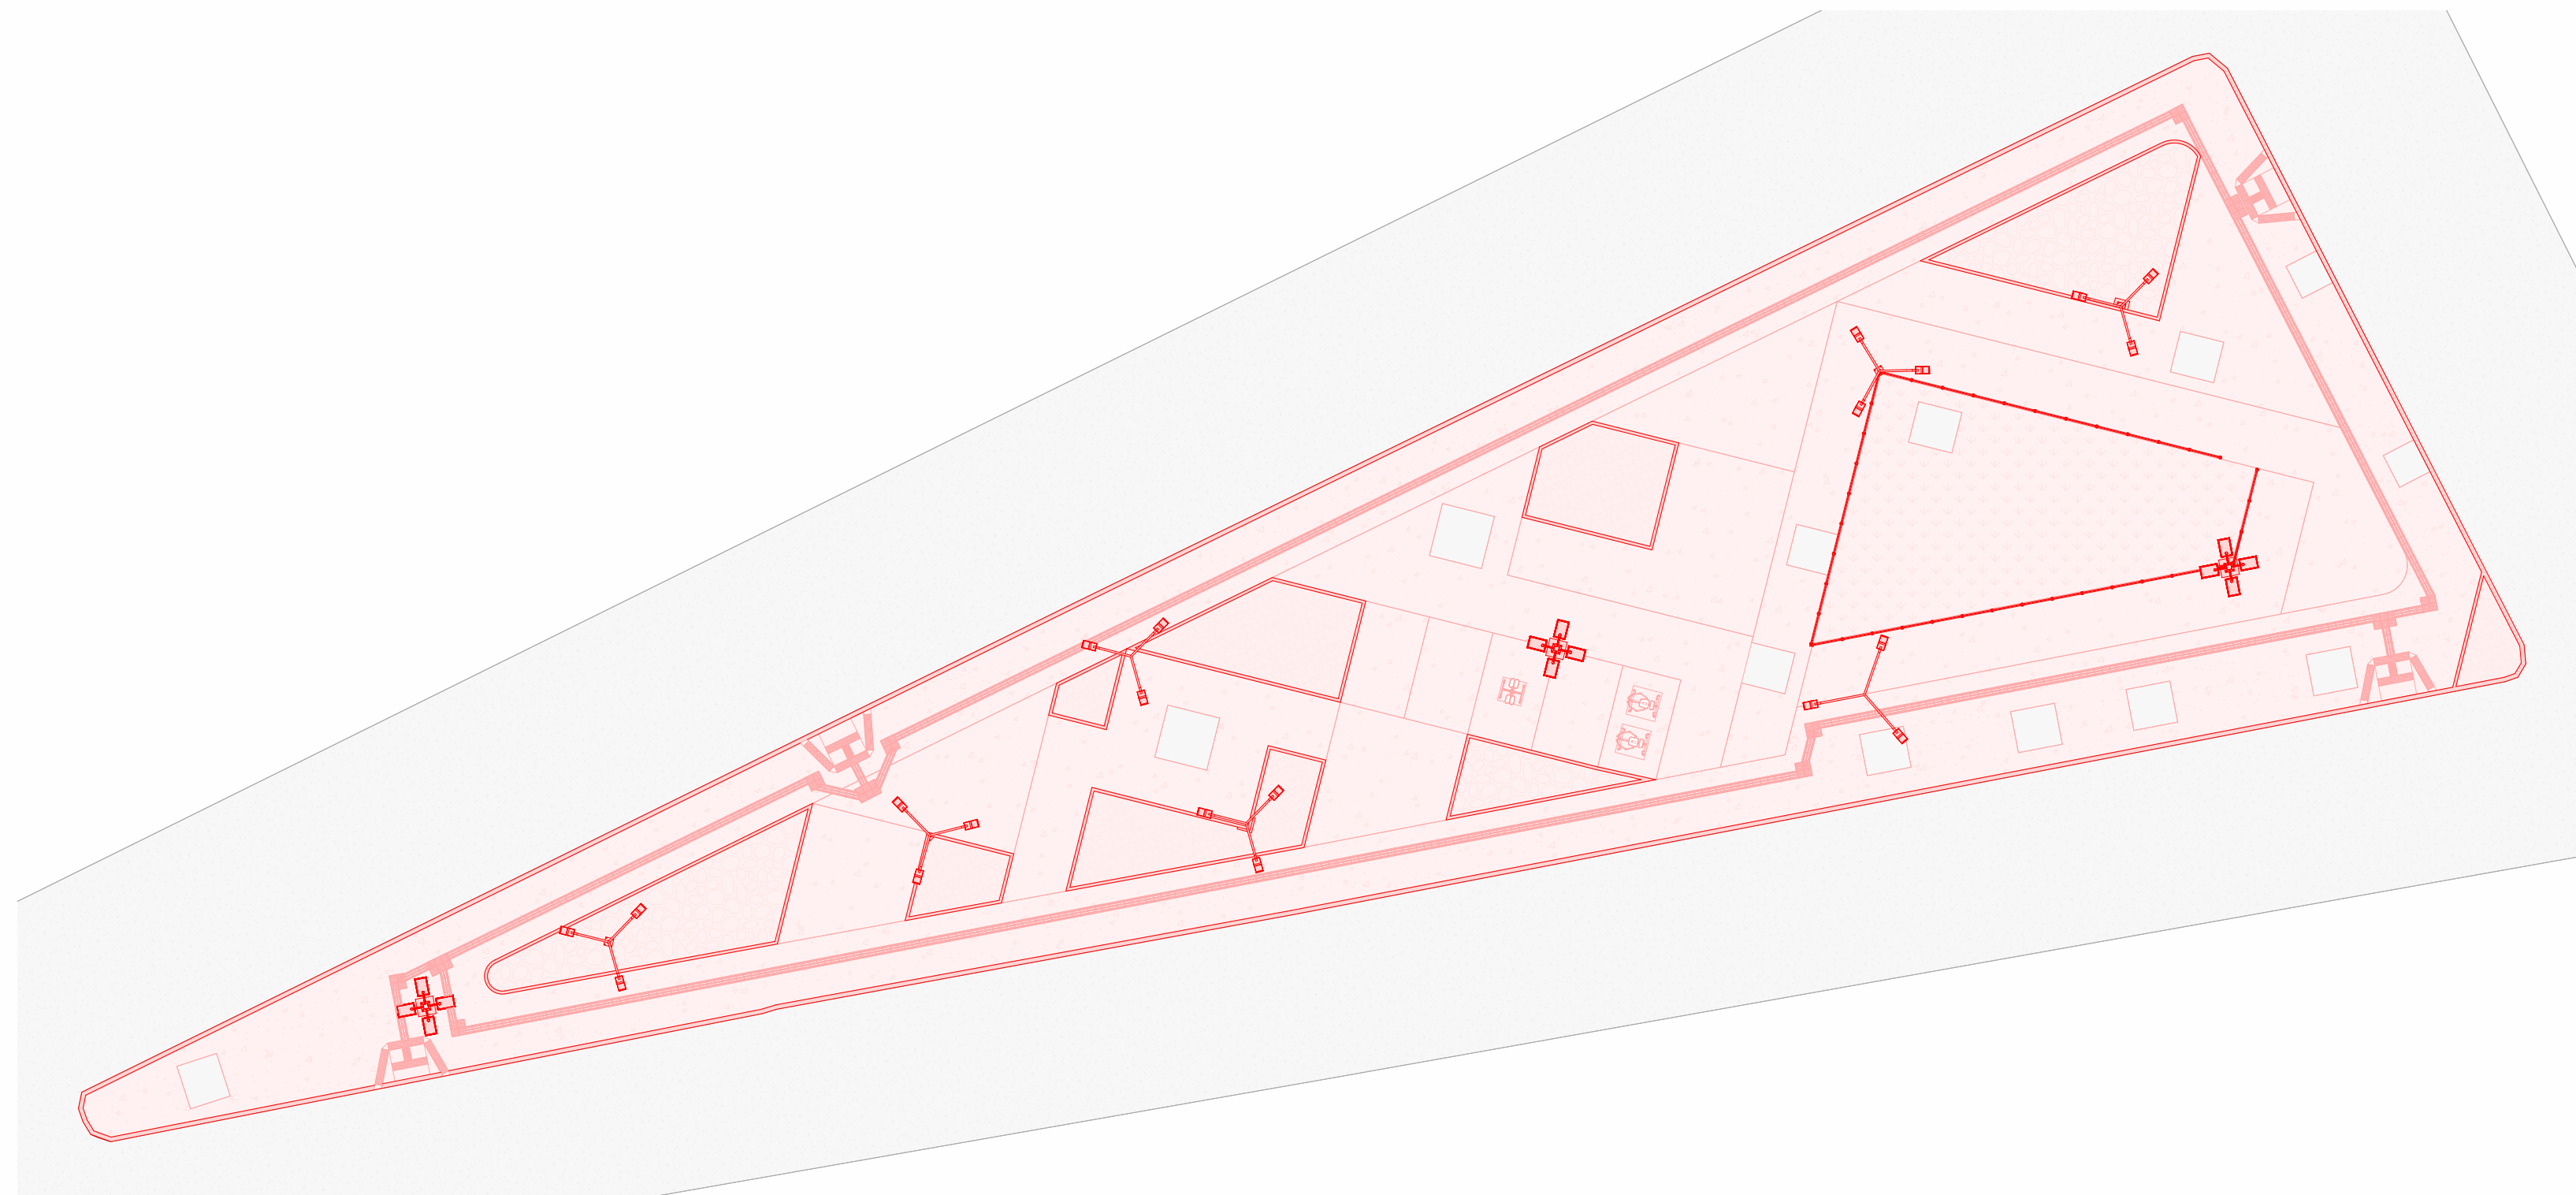

3 PLANTA DE CONSTRUÇÃO
1 : 200

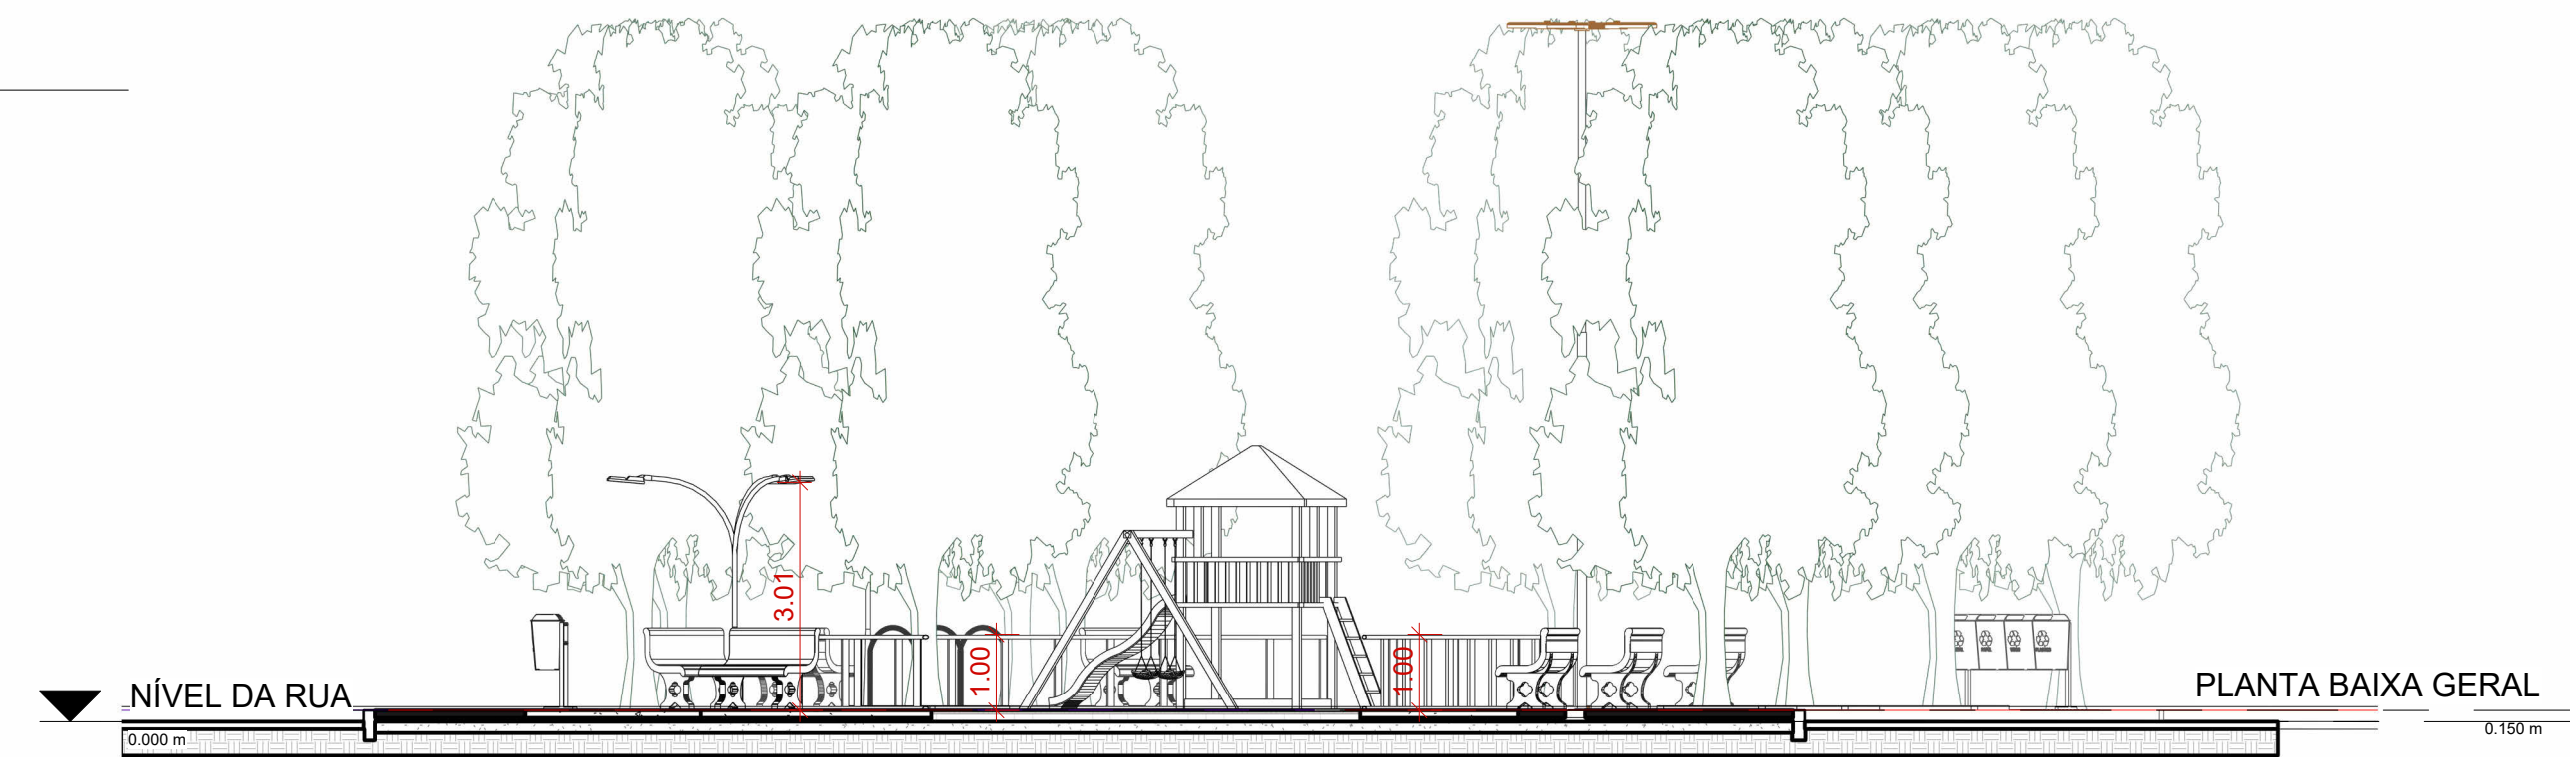

6 Corte B
1 : 100

LEGENDA MOBILIÁRIO URBANO		
Simbologia	Especificação	Quantidade
	BANCO EM CONCRETO TIPO COLONIAL 1,50 m	16
	BANCO EM CONCRETO MOLDOADO NO LOCAL COM CANTEIRO CENTRAL PARA PLANTIO DE ÁRVORE 1,80 X 1,80 M	03
	MESA REDONDA COM 4 BANCOS EM CONCRETO PRÉ-MOLDOADO COM PINTURA DE TABELA DE JOGOS	06
	POSTE DE AÇO GALVANIZADO COM 03 LUMINÁRIAS DE LED H=9,00 M (A DEFINIR EM PROJETO ELÉTRICO)	07
	POSTE DE AÇO GALVANIZADO COM 04 LUMINÁRIAS DE LED H=9,00 M (A DEFINIR EM PROJETO ELÉTRICO)	03
	LIXEIRA PARA COLETA SELETIVA COM 4 COLETORES	03
	BICICLETEIRO "U" INVERTIDO EM ESTRUTURA DE AÇO INODORIZÁVEL OU AÇO GALVANIZADO COM PINTURA ELETROSTÁTICA NA COR AMARELO CHUMBA DO PISO	03
	BRINQUEDO INFANTIL 5 EM 1 EM EUCALÍPTO TRATADO	01
	PONTO DE ÔNIBUS EXISTENTE A SER RECUPERADO E PINTADO	01
	GRADIL DE EUCALÍPTO COM TELA METÁLICA TIPO BELGLO OU EQUIVALENTE NA COR VERDE H=1,00 M - SUPORTE VERTICAL COM ESPESSEURA 0,10M E HORIZONTAL COM ESPESSEURA 0,08M	39,00 m

LEGENDA DE DEMOLIÇÃO E CONSTRUÇÃO			
REPRESENTAÇÃO	DESCRIÇÃO	REPRESENTAÇÃO	DESCRIÇÃO
	PAREDE A CONSTRUIR		PAREDE A DEMOLIR
	PISO A CONSTRUIR		PISO A DEMOLIR

LEGENDA PISOS E ACESSIBILIDADE		
Simbologia	Especificação	Quantidade
	FORRAÇÃO DOS CANTEIROS EM SEIXO ROLADO MARRIM	69,85 m²
	FORRAÇÃO DOS CANTEIROS EM PEDRISCO PALHA	89,28 m²
	PISO DO PARQUE INFANTIL EM GRAMA SINTÉTICA	80,53 m²
	PAVIMENTO EM CONCRETO DESEMPENADO E ANTIDERRAPANTE PINTADO COM TINTA PARA PISO NA COR VERDE	98,09 m²
	PAVIMENTO EM CONCRETO DESEMPENADO E ANTIDERRAPANTE PINTADO COM TINTA PARA PISO NA COR AMARELO DE MARCAÇÃO	80,05 m²
	PAVIMENTO EM CONCRETO DESEMPENADO E ANTIDERRAPANTE PINTADO COM TINTA PARA PISO NA COR VERDE	68,75 m²
	PAVIMENTO EM CONCRETO DESEMPENADO E ANTIDERRAPANTE PINTADO COM TINTA PARA PISO NA COR LARANJA	81,84 m²
	PAVIMENTO EM CONCRETO DESEMPENADO E ANTIDERRAPANTE PINTADO COM TINTA PARA PISO NA COR AZUL	88,94 m²
	PAVIMENTO EM CONCRETO DESEMPENADO E ANTIDERRAPANTE COR NATURAL	318,22 m²
	PISO TÁTIL ALERTA 25 X 25 NA COR AMARELO	58 Un
	PISO TÁTIL DIRECIONAL 25 X 25 NA COR AZUL	618 Un
	RAMPA DE ACESSIBILIDADE	04 Un
	MEIO FIO INTERNO PRÉ-MOLDOADO	192,24 m
	MEIO FIO EXTERNO PRÉ-MOLDOADO	187,80 m
	CANTEIRO PARA CADA ÁRVORE ISOLADA EXECUTADO EM MEIO FIO INTERNO COM FORRAÇÃO EM SOLO NATURAL 1,50 X 1,50 m	11 Un
	ÁRVORES EXISTENTES (MANTER)	26 Un
	ÁRVORES A PLANTAR (NOVAS)	03 Un

EQUIPAMENTOS DE ACADEMIA		
Simbologia	Especificação	Quantidade
	PRESSÃO DE PERNAS TRÍPLIO EM TUBO DE AÇO CARBONO COM PINTURA NO PROCESSO ELETROSTÁTICO	01 Un
	SURF DUPLO EM TUBO DE AÇO CARBONO COM PINTURA NO PROCESSO ELETROSTÁTICO	01 Un
	SIMULADOR DE REMO INDIVIDUAL EM TUBO DE AÇO CARBONO COM PINTURA NO PROCESSO ELETROSTÁTICO	02 Un
	JOGO DE BARRAS TRÊS ALTURAS EM TUBO REDONDO DE AÇO CARBONO COM PINTURA NO PROCESSO ELETROSTÁTICO	01 Un

ANOTAÇÕES:

CARIMBOS:

PREFEITURA
JUAZEIRO
PRESENTE NO FUTURO DA GENTE

PREFEITO:
ANDRÉ GONÇALVES

Secretaria de
Obras Estruturantes

SECRETÁRIO DE OBRAS:
VAGNER SOARES - ENGENHEIRO

PROJETO ARQUITETÔNICO:
CONSTRUÇÃO DA PRAÇA DA LIBERDADE 02

CORTELOS:
PLANTA DE SITUAÇÃO, LOCALIZAÇÃO, PLANTA BAIXA GERAL, PLANTA DE DEMOLIÇÃO/CONSTRUÇÃO

LOCAL:
Rua Antônio Conselheiro, Alto da Aliança, Juazeiro - BA

QUADRO DE ÁREA:
ÁREA DO TERRENO - 1.024,33 m²


RESPONSÁVEL TÉCNICO PELO PROJETO:
MARIE MENDES

EQUIPE TÉCNICA:
ANDERSON FONSECA - ARQUITETO
LUIZ RIBEIRO - ARQUITETO
THAYSE BARROS - ARQUITETA
ANA CLÁudia CARVALHO - ARQUITETA
TOM MARINHO - ARQUITETO
TATIANA NOLAN - ARQUITETA
MARIE MENDES - ARQUITETA
PATRÍCIA FERNANDA DE SOUZA - ARQUITETA
AURÉA GABRIELA MOURA OLIVEIRA - ARQUITETA


DATA:
08/12/2025

PRINCIPAIS:
01/03

ESCALA:
INDICADA

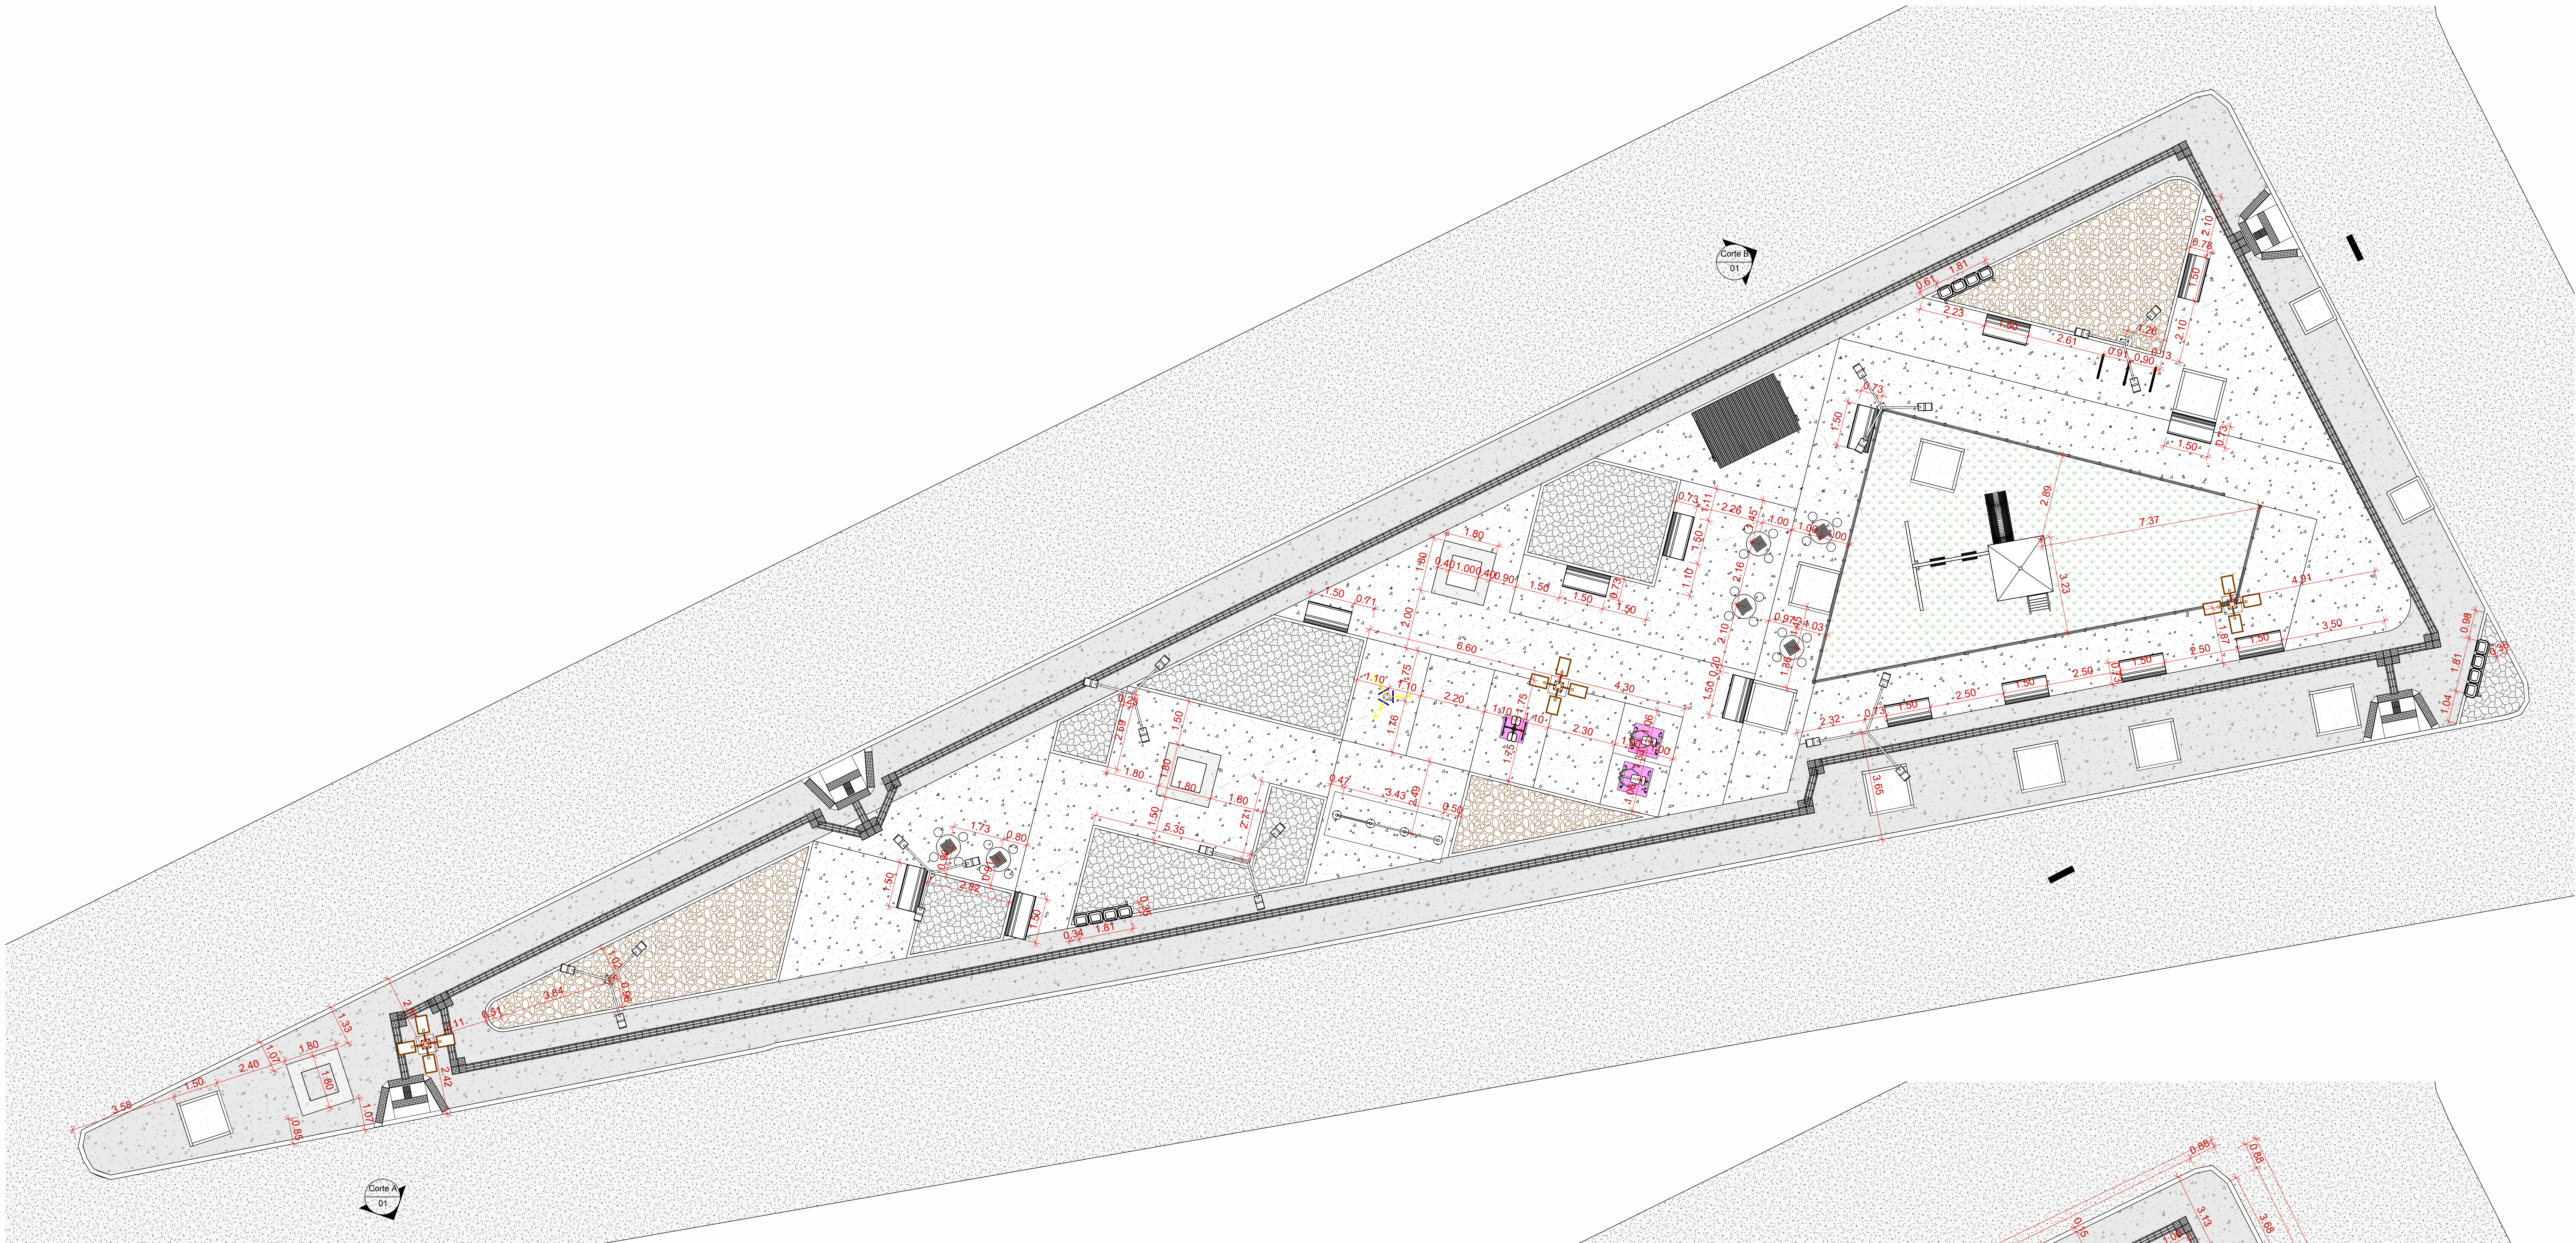

1 PLANTA BAIXA MOBILIÁRIO
1 : 100

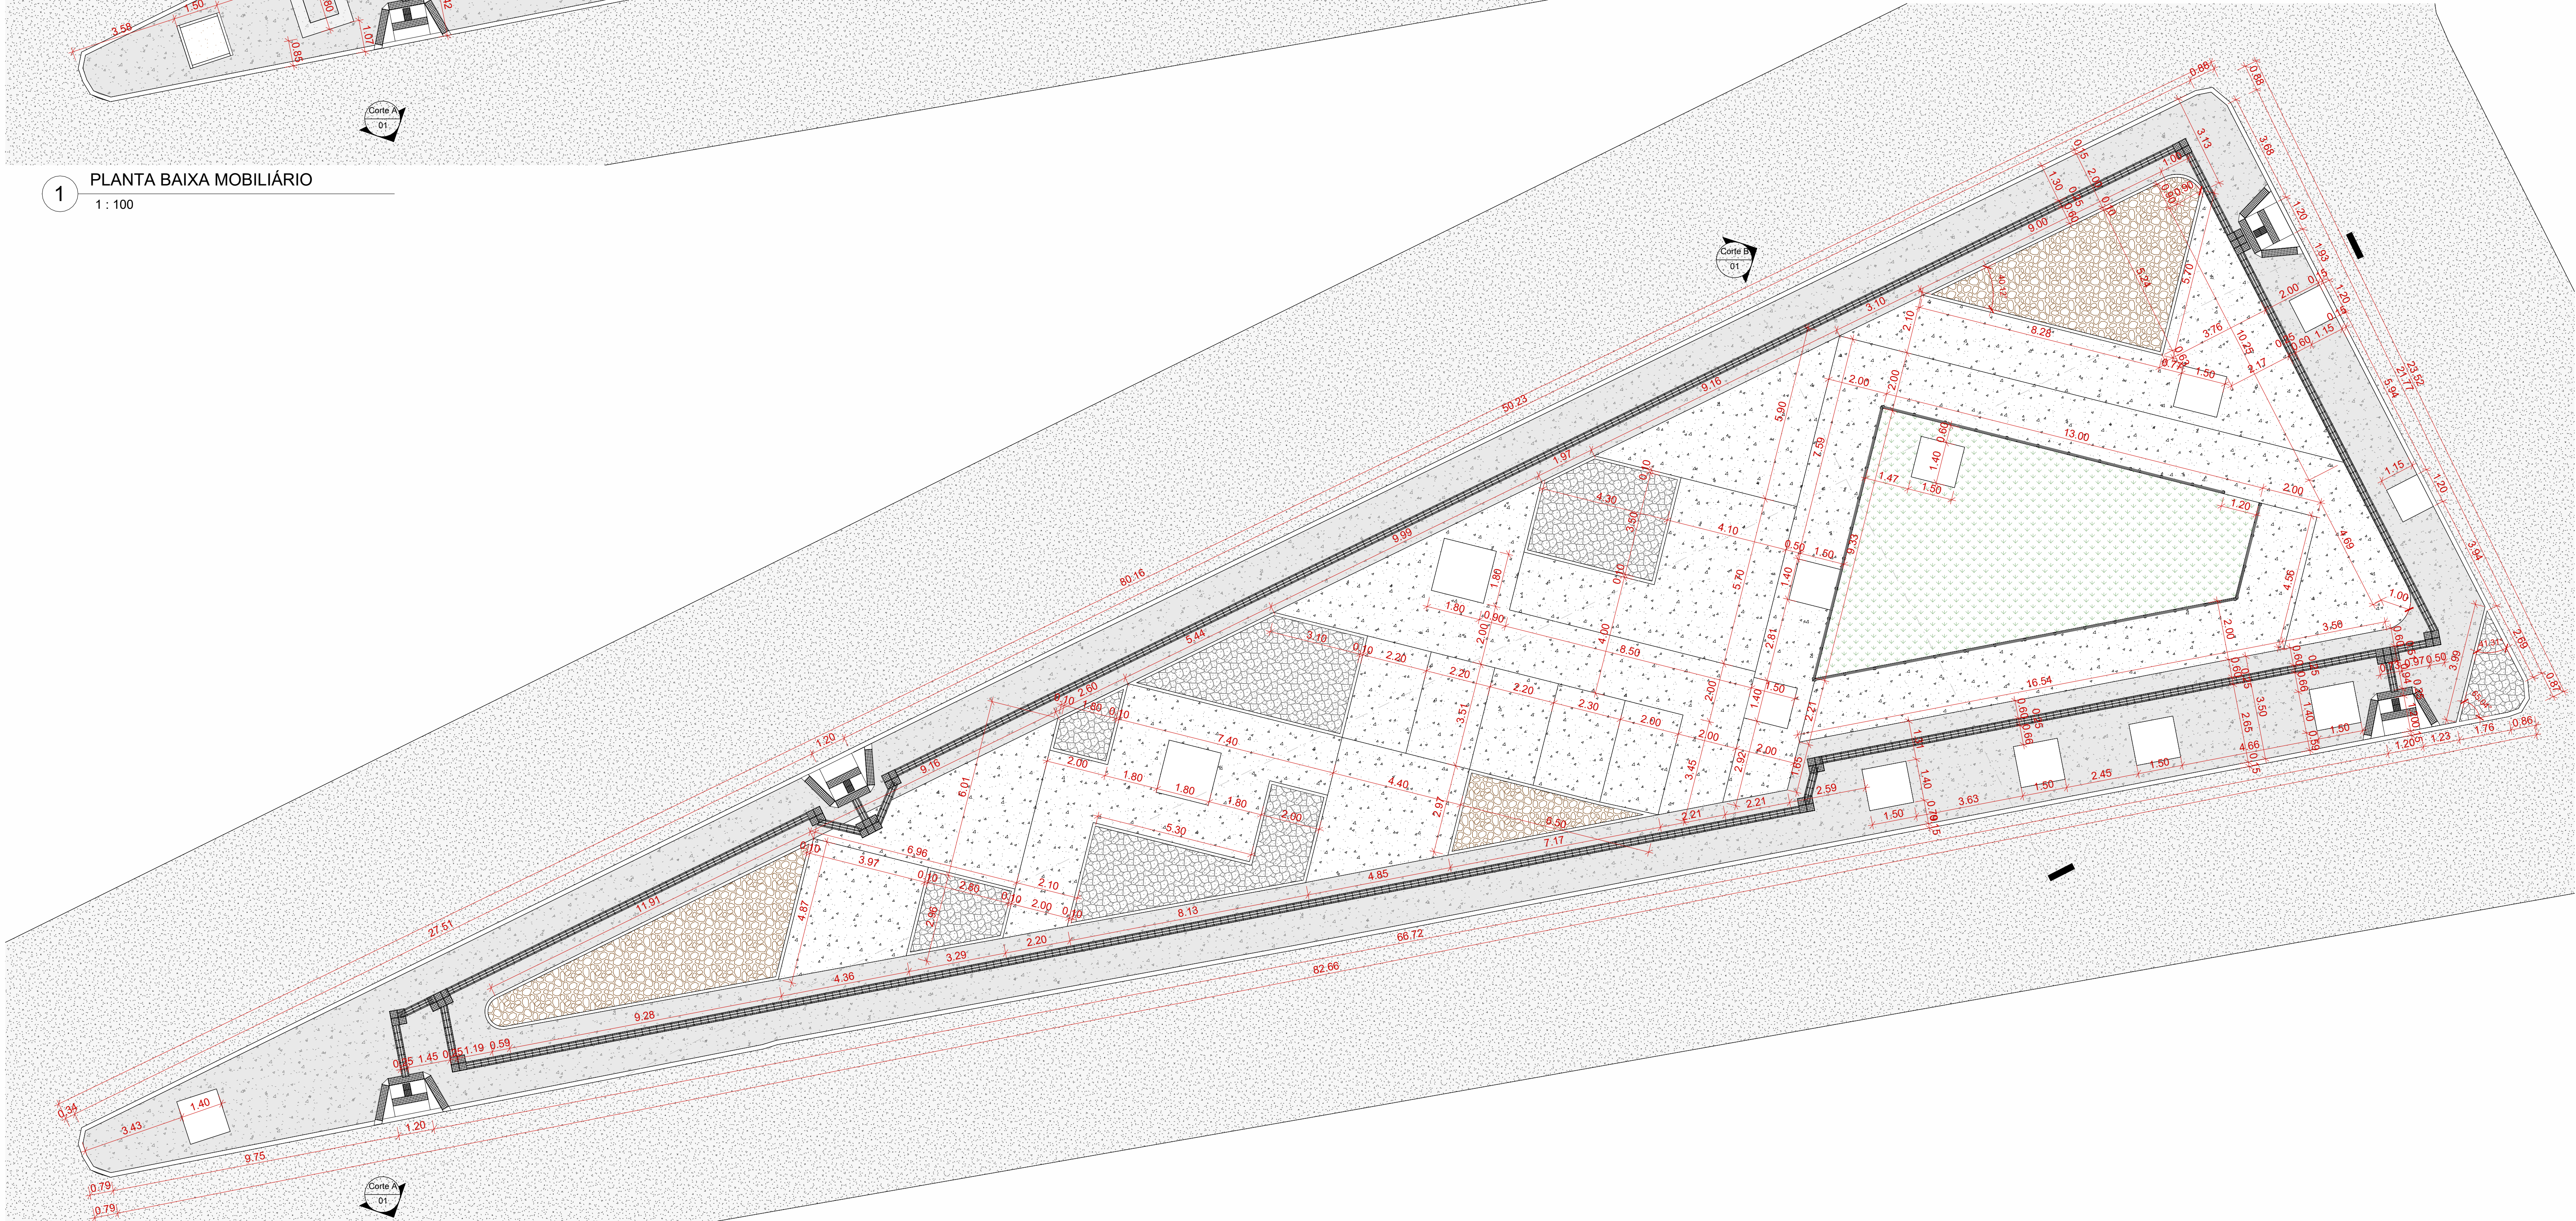

2 PLANTA BAIXA GEOMÉTRICA
1 : 100

LEGENDA MOBILIÁRIO URBANO		
Simbologia	Especificação	Quantidade
	BANCO EM CONCRETO TIPO COLONIAL 1,50 m	16
	BANCO EM CONCRETO MOLDAO NO LOCAL COM CANTEIRO CENTRAL PARA PLANTIO DE ARVORE 1,80 X 1,80 M	03
	MESA REDONDA COM 4 BANCOS EM CONCRETO PRÉ-MOLDAO COM PINTURA DE TABELERINHO DE JOGOS	06
	POSTE DE AÇO GALVANIZADO COM 03 LÂMPADAS DE LED 1x3,00 M (A DEFINIR EM PROJETO ELÉTRICO)	07
	POSTE DE AÇO GALVANIZADO COM 04 LÂMPADAS DE LED 1x3,00 M (A DEFINIR EM PROJETO ELÉTRICO)	03
	LIXEIRA PARA COLETA SELETIVA COM 4 COLETORES	03
	BICICLETEIRO "U" INVERTIDO EM ESTRUTURA DE AÇO INOXIDÁVEL OU AÇO GALVANIZADO COM PINTURA ELETROSTÁTICA NA COR AMARELO CHAMBUADO AO PISO	03
	BRINQUEDO INFANTIL 5 EM 1 EM EUCALIPTO TRATADO	01
	PONTO DE ÔNIBUS EXISTENTE A SER RECUPERADO E PINTADO	01
	GRADIL DE EUCALIPTO COM TELA METÁLICA TIPO (BELO OU SIMILAR) NA COR VERDE H=1,00 M - SUPORTE VERTICAL COM ESPESSURA 0,10M E HORIZONTAL COM ESPESSURA 0,08M	39,00 m

LEGENDA PISOS E ACESSIBILIDADE		
Simbologia	Especificação	Quantidade
	FORRAÇÃO DOS CANTEIROS EM SEIXO ROLADO MARROM	69,85 m²
	FORRAÇÃO DOS CANTEIROS EM FERRISCO PALHA	88,28 m²
	PISO DO PARQUE INFANTIL EM GRAMA SINTÉTICA	80,53 m²
	PAVIMENTO EM CONCRETO DESEMPENADO E ANTIDERRAPANTE PINTADO COM TINTA PARA PISO NA COR VERMELHO	88,09 m²
	PAVIMENTO EM CONCRETO DESEMPENADO E ANTIDERRAPANTE PINTADO COM TINTA PARA PISO NA COR AMARELO DEMARCAÇÃO	60,05 m²
	PAVIMENTO EM CONCRETO DESEMPENADO E ANTIDERRAPANTE PINTADO COM TINTA PARA PISO NA COR VERDE	68,75 m²
	PAVIMENTO EM CONCRETO DESEMPENADO E ANTIDERRAPANTE PINTADO COM TINTA PARA PISO NA COR LARANJA	61,64 m²
	PAVIMENTO EM CONCRETO DESEMPENADO E ANTIDERRAPANTE PINTADO COM TINTA PARA PISO NA COR AZUL	88,94 m²
	PAVIMENTO EM CONCRETO DESEMPENADO E ANTIDERRAPANTE COR NATURAL	318,22 m²
	PISO TÁTIL ALERTA 25 X 25 NA COR AMARELO	58 Un
	PISO TÁTIL DIRECIONAL 25 X 25 NA COR AZUL	618 Un
	RAMPA DE ACESSIBILIDADE	04 Un
	MEIO FIO INTERNO PRÉ-MOLDAO	192,24 m
	MEIO FIO EXTERNO PRÉ-MOLDAO	187,80 m
	CANTEIRO PARA CADA ÁRVORE ISOLADA EXECUTADO EM MEIO FIO INTERNO COM FORRAÇÃO EM SOLO NATURAL 1,50 X 1,50 m	11 Un
	ÁRVORES EXISTENTES (MANTER)	26 Un
	ÁRVORES A PLANTAR (NOVAS)	03 Un

EQUIPAMENTOS DE ACADEMIA		
Simbologia	Especificação	Quantidade
	PRESSÃO DE PERNAS TRÍPLIO EM TUBO DE AÇO CARBONO COM PINTURA NO PROCESSO ELETROSTÁTICO	01 Un
	SURF DUPLO EM TUBO DE AÇO CARBONO COM PINTURA NO PROCESSO ELETROSTÁTICO	01 Un
	SIMULADOR DE REMO INDIVIDUAL EM TUBO DE AÇO CARBONO COM PINTURA NO PROCESSO ELETROSTÁTICO	02 Un
	JOGO DE BARRAS TRÊS ALTURAS EM TUBO REDONDO DE AÇO CARBONO COM PINTURA NO PROCESSO ELETROSTÁTICO	01 Un

ANOTAÇÕES:

CARIMBOS:



PREFEITURA
JUAZEIRO
PRESENTE NO FUTURO DA GENTE

PREFEITO:
ANDRÉ GONÇALVES

Secretaria de
Obras Estruturantes

SECRETÁRIO DE OBRAS
VAGNER SOARES - ENGENHEIRO

PROJETO ARQUITETÔNICO:
CONSTRUÇÃO DA PRAÇA DA LIBERDADE 02

CONTEÚDO:
PLANTA BAIXA DE MOBILIÁRIO E PLANTA GEOMÉTRICA

LOCAL:
Rua Antônio Conselheiro, Alto da Aliança, Juazeiro - BA

QUADRO DE ÁREA:
ÁREA DO TERRENO - 1.024,33 m²

EQUIPE TÉCNICA:
ANDERSON FONSECA - ARQUITETO
LUIZ RIBEIRO - ARQUITETO
THAYSE BARROS - ARQUITETA
ANA CLARA CALCANTINI - ARQUITETA
TOM MARINHO - ARQUITETO
TATIANA INDIANA - ARQUITETA
MARIE MENDES - ARQUITETA
PATRÍCIA FERNANDA DE SOUZA - ARQUITETA
AUREA GABRIELA MOURA OLIVEIRA - ARQUITETA


RESPONSÁVEL TÉCNICO PELO PROJETO:
MARIE MENDES

DESCRIÇÃO:
MENDES 91209498391
CAD - 001142


DATA:
08/12/2025

PRONCH:
02/03

ESCALA:
INDICADA

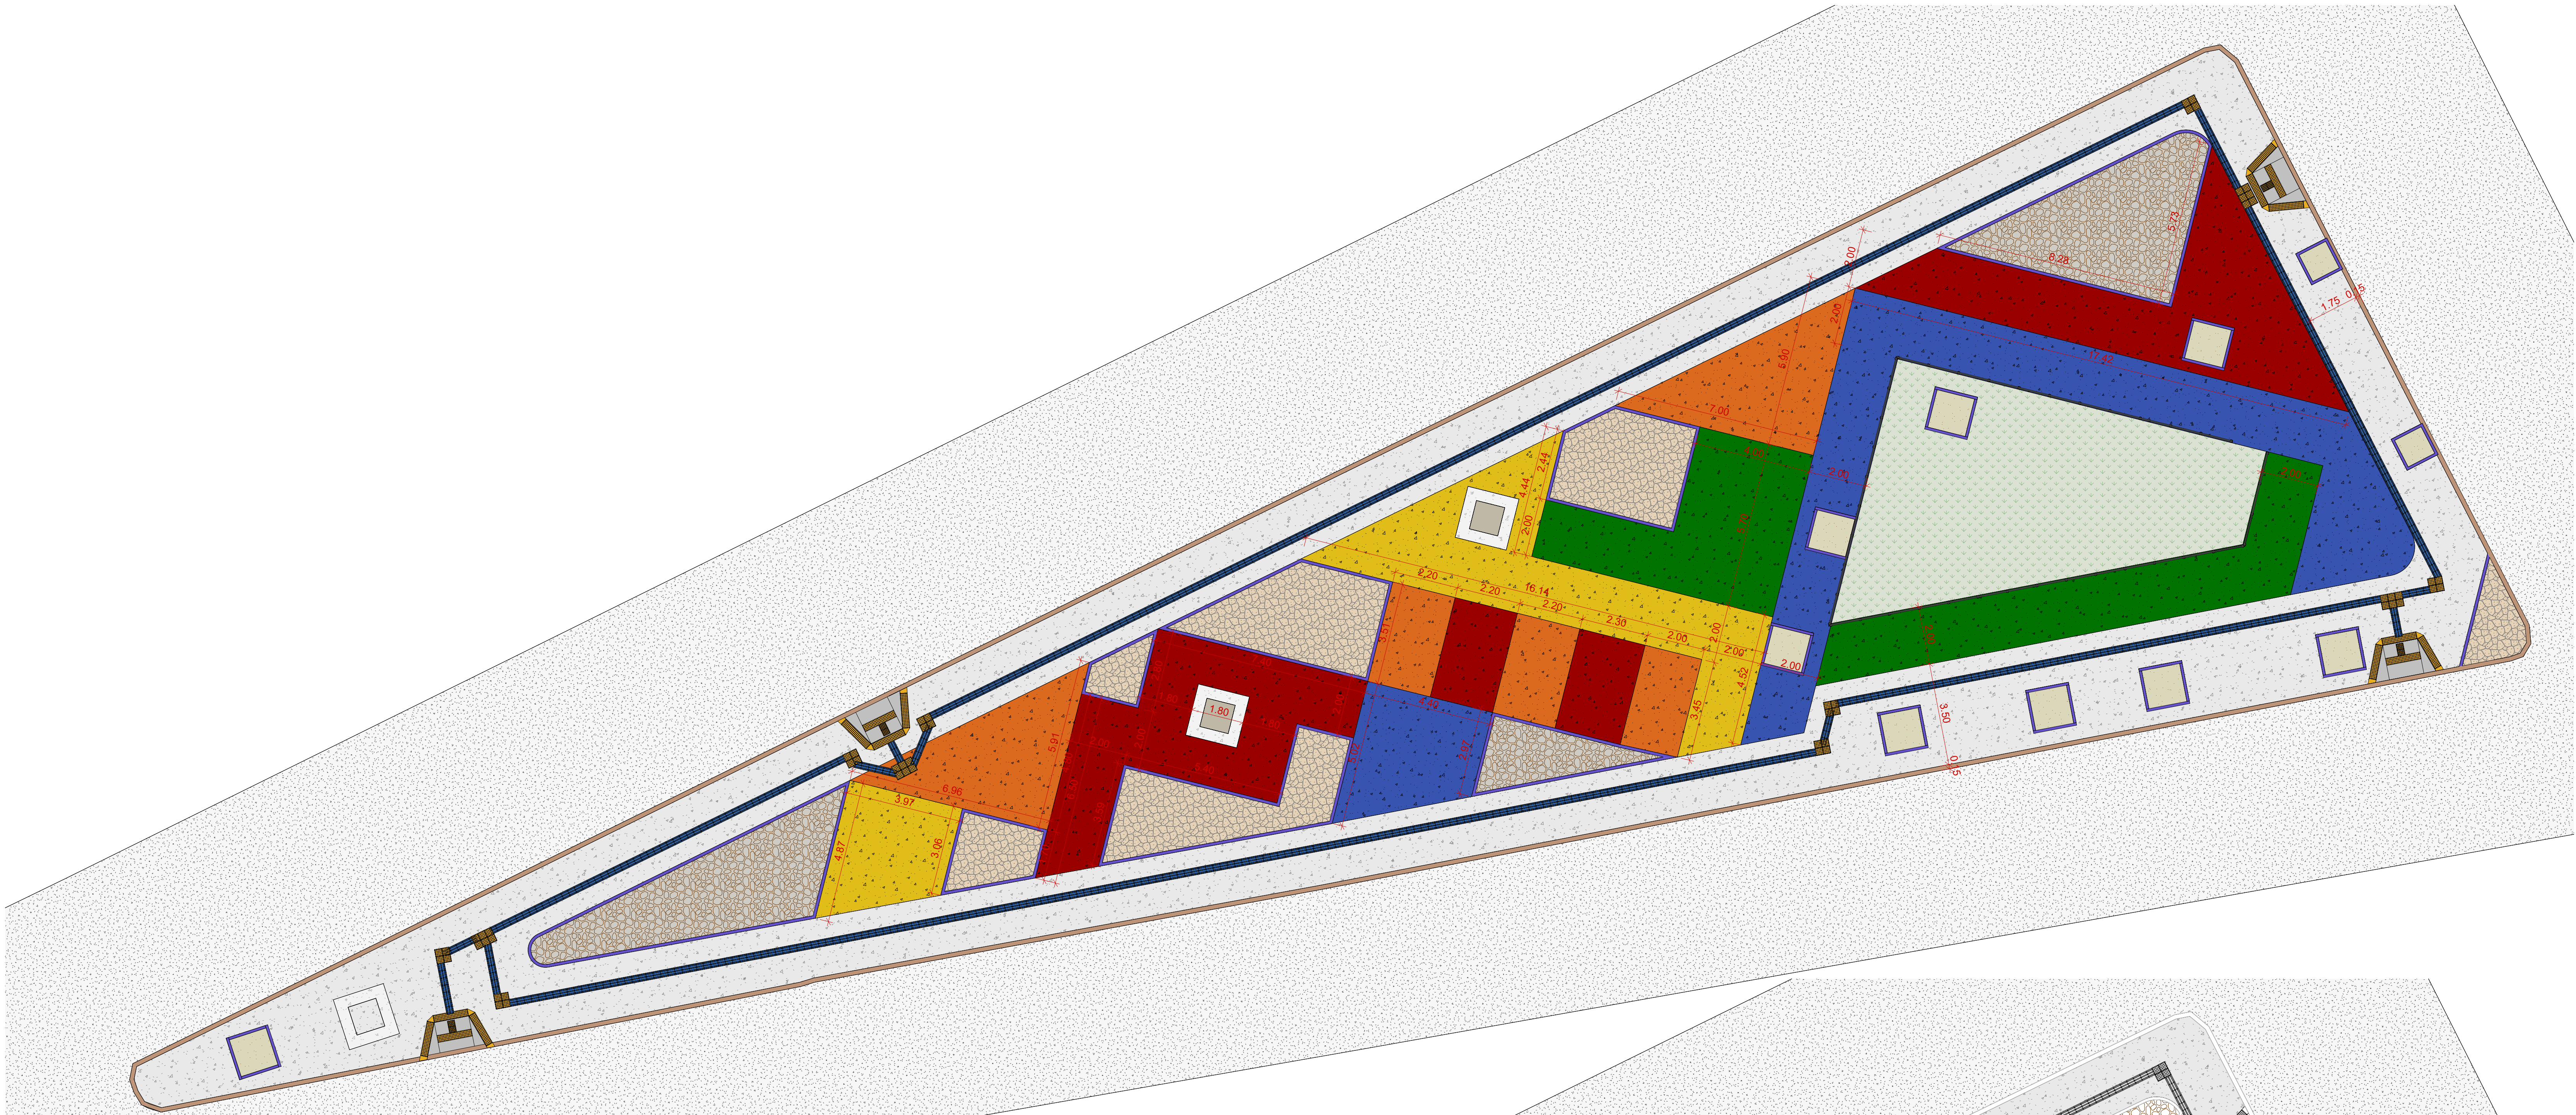

1 PLANTA BAIXA PAGINAÇÃO
1 : 100

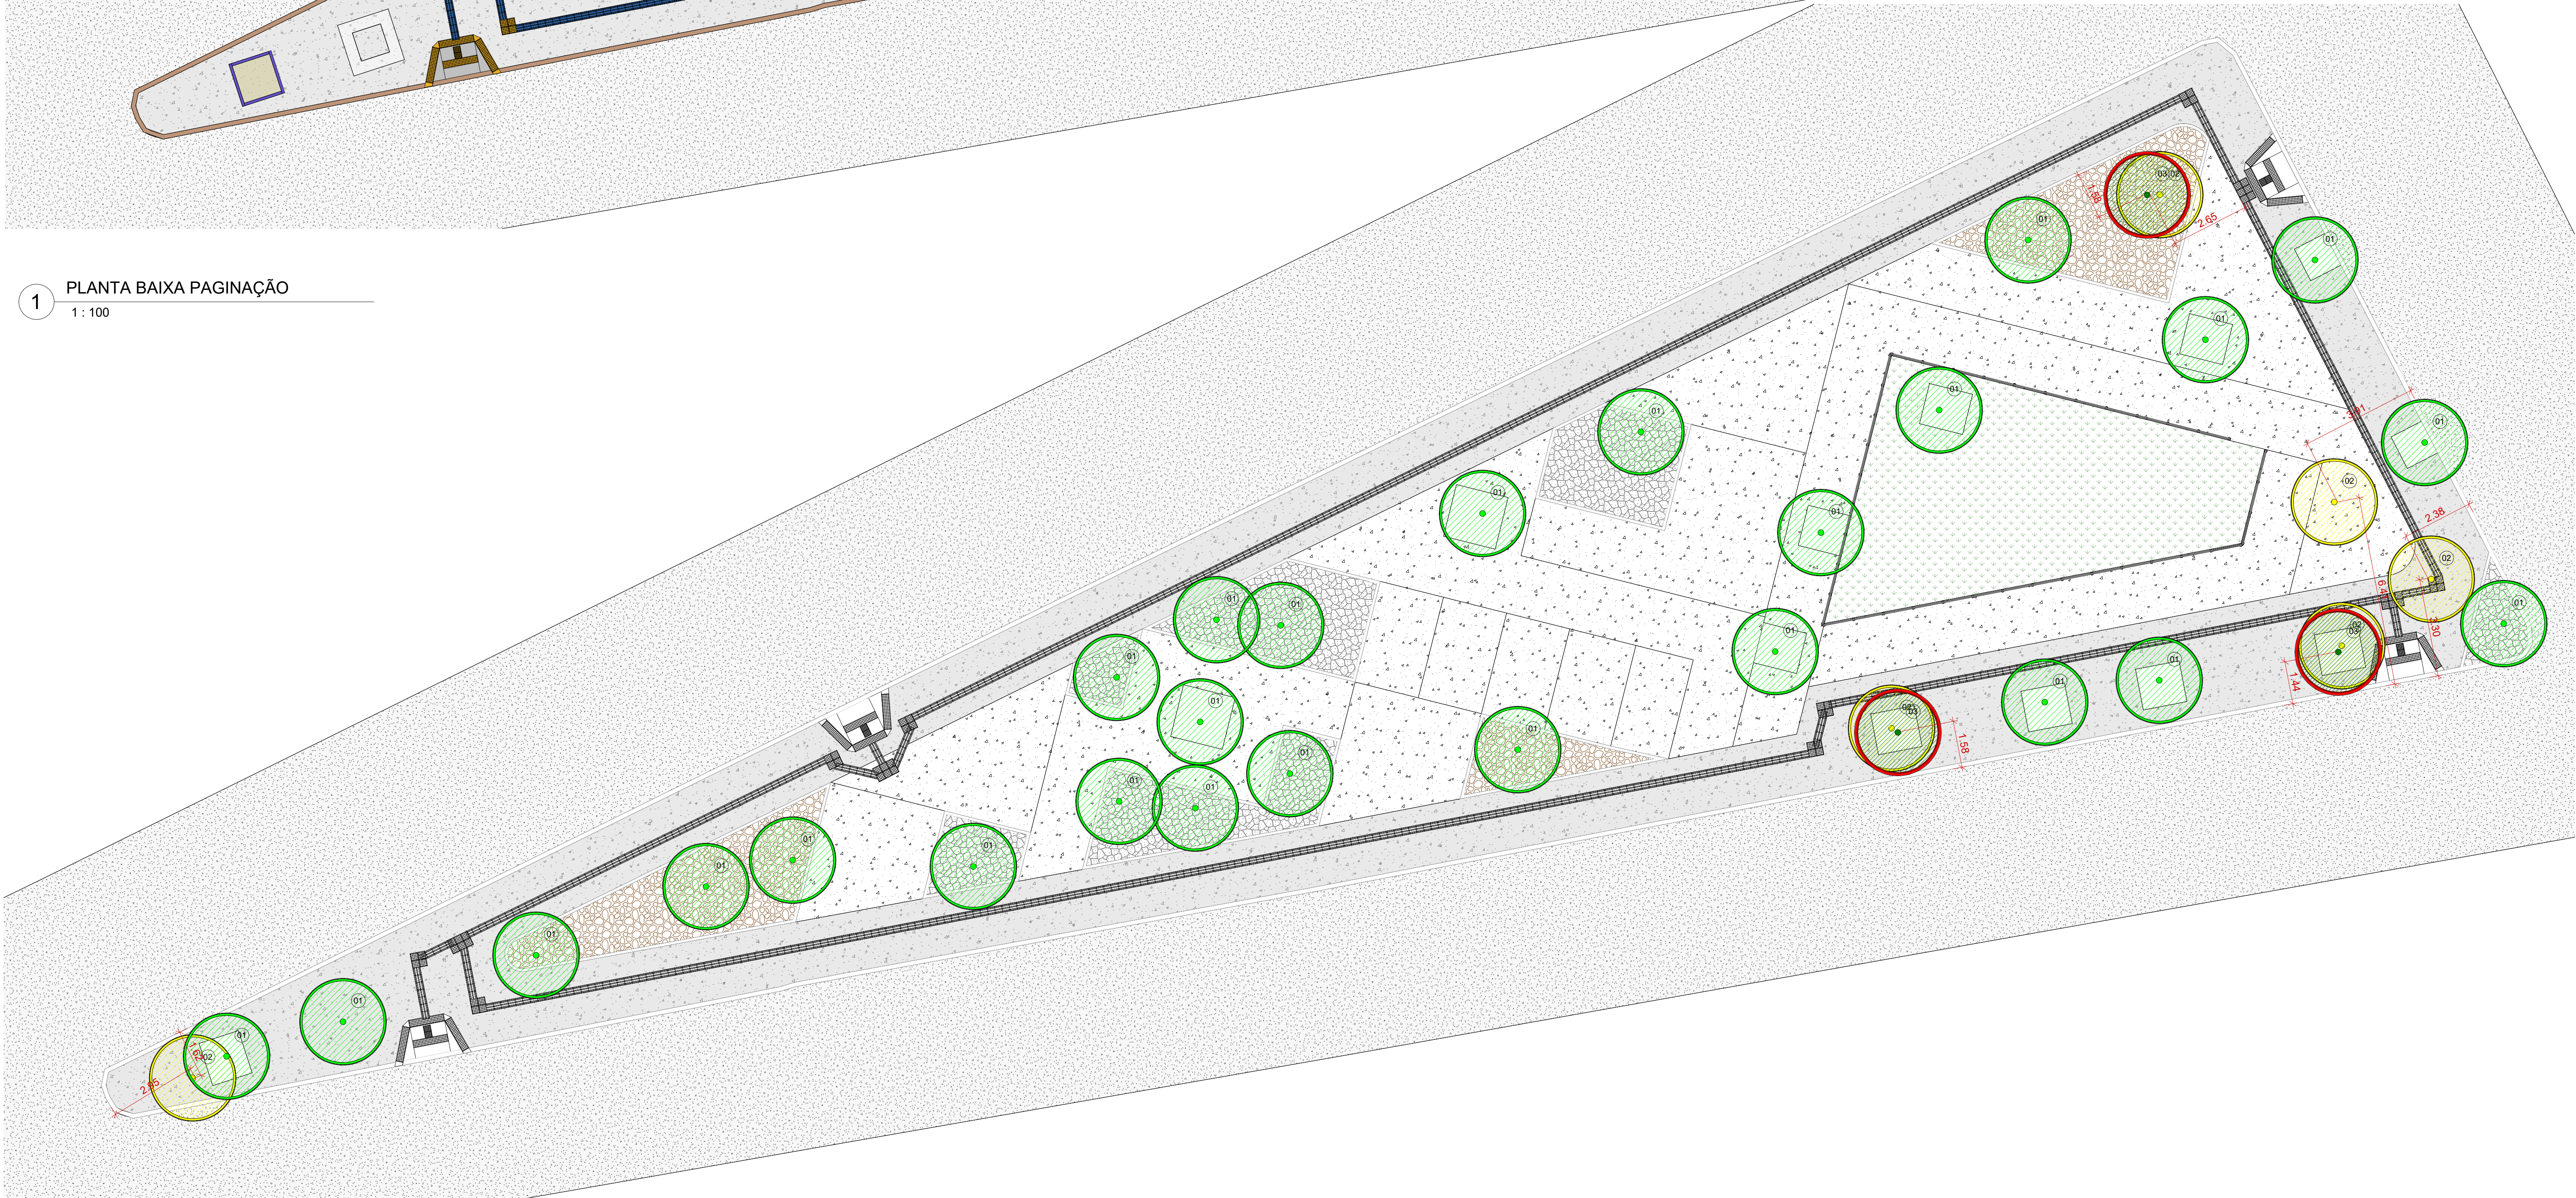

2 PLANTA BAIXA PAISAGISMO
1 : 100

LEGENDA PISOS E ACESSIBILIDADE		
Simbologia	Especificação	Quantidade
	FORRAÇÃO DOS CANTEIROS EM SEIXO ROLADO MARROM	89,85 m²
	FORRAÇÃO DOS CANTEIROS EM PEDRISCO PALHA	89,28 m²
	PISO DO PARQUE INFANTIL EM GRAMA SINTÉTICA	80,53 m²
	PAVIMENTO EM CONCRETO DESEMPENADO E ANTIDERRAPANTE PINTADO COM TINTA PARA PISO NA COR VERMELHO	88,09 m²
	PAVIMENTO EM CONCRETO DESEMPENADO E ANTIDERRAPANTE PINTADO COM TINTA PARA PISO NA COR AMARELO DEMARCAÇÃO	60,05 m²
	PAVIMENTO EM CONCRETO DESEMPENADO E ANTIDERRAPANTE PINTADO COM TINTA PARA PISO NA COR VERDE	68,75 m²
	PAVIMENTO EM CONCRETO DESEMPENADO E ANTIDERRAPANTE PINTADO COM TINTA PARA PISO NA COR LARANJA	61,64 m²
	PAVIMENTO EM CONCRETO DESEMPENADO E ANTIDERRAPANTE PINTADO COM TINTA PARA PISO NA COR AZUL	88,94 m²
	PAVIMENTO EM CONCRETO DESEMPENADO E ANTIDERRAPANTE COR NATURAL	318,22 m²
	PISO TÁTIL ALERTA 25 X 25 NA COR AMARELO	58 Un
	PISO TÁTIL DIRECIONAL 25 X 25 NA COR AZUL	618 Un
	RAMPA DE ACESSIBILIDADE	04 Un
	MEIO FIO INTERNO PRÉ-MOLDADO	192,24 m
	MEIO FIO EXTERNO PRÉ-MOLDADO	187,80 m
	CANTEIRO PARA CADA ÁRVORE ISOLADA EXECUTADO EM MEIO FIO INTERNO COM FORRAÇÃO EM SOLO NATURAL 1,50 X 1,50 m	11 Un
	ÁRVORES EXISTENTES (MANTER)	26 Un
	ÁRVORES A PLANTAR (NOVAS)	03 Un

LEGENDA ARBORIZAÇÃO		
Simbologia	Especificação	Quantidade
	ÁRVORE EXISTENTE A MANTER	26 Un
	ÁRVORE A SER RETIRADA	06 Un
	ÁRVORE A SER PLANTADA	03 Un

ANOTAÇÕES:

CARIMBOS:



PREFEITURA
JUAZEIRO
PRESENTE NO FUTURO DA GENTE

PREFEITO:
ANDRÉ GONÇALVES

Secretaria de
Obras Estruturantes

SECRETÁRIO DE OBRAS
VAGNER SOARES - ENGENHEIRO

PROJETO ARQUITETÔNICO:
CONSTRUÇÃO DA PRAÇA DA LIBERDADE 02

CONTEÚDO:
PLANTA BAIXA DE PAGINAÇÃO, PLANTA DE IDENTIFICAÇÃO DE PISOS

LOCAL:
Rua Antônio Conselheiro, Alto da Aliança, Juazeiro - BA

QUADRO DE ÁREA:
ÁREA DO TERRENO - 1.024,33 m²

RESPONSÁVEL TÉCNICO PELO PROJETO:
MARIE MENDES

EQUIPE TÉCNICA:
ANDERSON FONSECA - ARQUITETO
LUIZ RIBEIRO - ARQUITETO
THAYSE BARROS - ARQUITETA
ANA CLARA CAVALCANTI - ARQUITETA
TOM MARRINO - ARQUITETO
TATIANA PINDURA - ARQUITETA
MARIE MENDES - ARQUITETA
PATRÍCIA FERNANDA DE SOUZA - ARQUITETA
AURÉA GABRIELA MOURA OLIVEIRA - ARQUITETA

DATA:
08/12/2025

PRONCHIA:
03/03

ESCALA:
INDICADA